


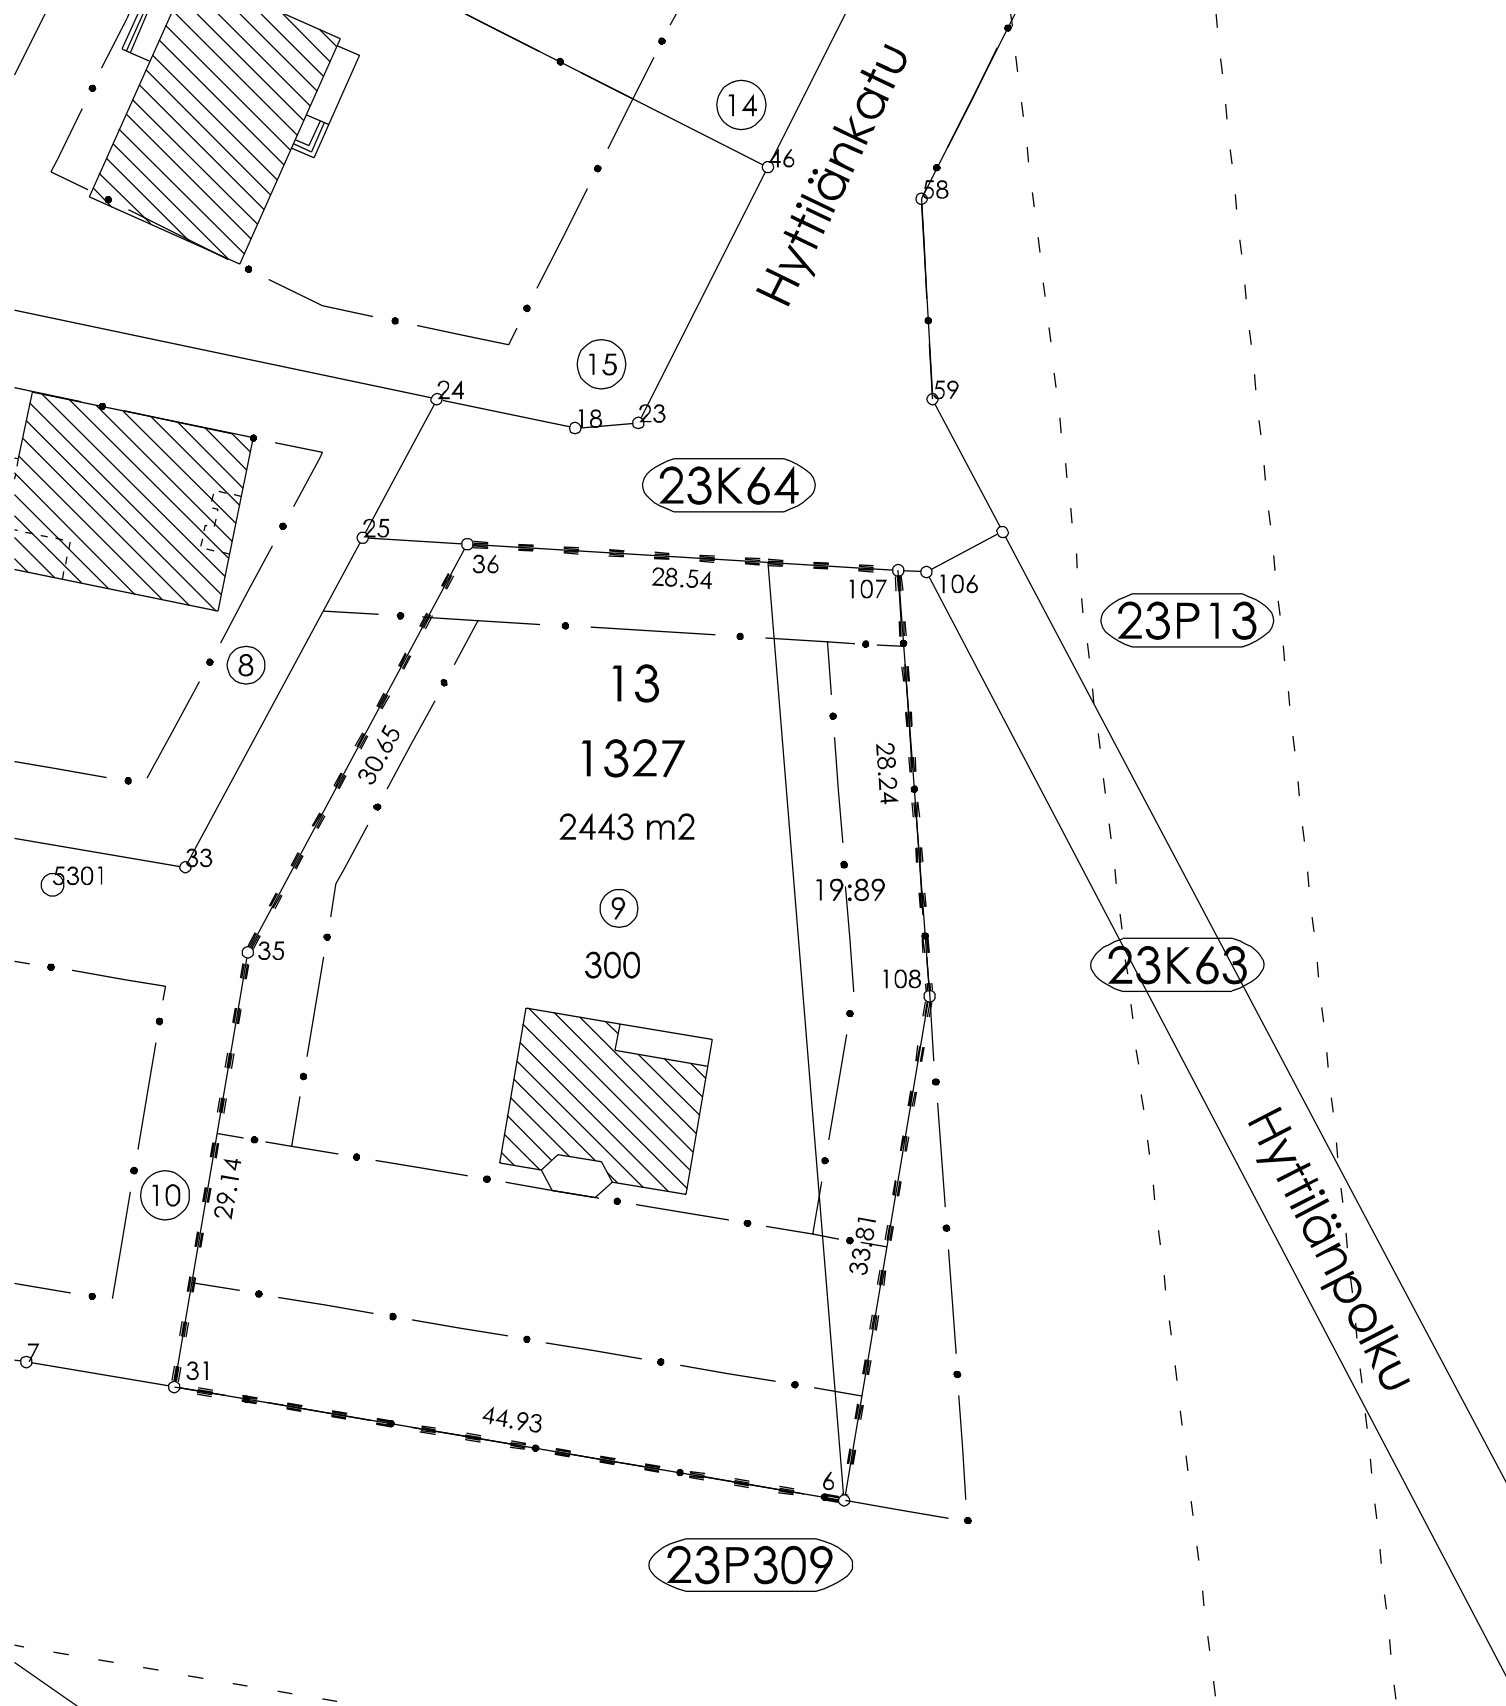

Mittakaava 1:500
0 10 20 30 40 50m

KOORDINAATILUETTELO

N:O	X	Y
6	6759949.166	26481458.474
31	6759956.672	26481414.174
35	6759985.403	26481419.042
36	6760012.399	26481433.563
107	6760010.666	26481462.047
108	6759982.501	26481464.122

MUODOSTUMINEN

TONTTI	P-ALA	OSAP-ALA	KIINTEISTÖTUNNUS	MÄÄRÄALA
023 1327 0013	2443	2063	023 1327 0009	LEPPIHALME
		380	405 0019 0089	



Tonttijaon muutos	TJNRO	398M-25-146
ASEMAKAAVA A-1523	MITTAKAAVA	1:500
VAHVISTETTU 30.6.1995	KAUP.OSA	23 Nikkilä
EDellinen TONTTIJAKO 398 62848	TONTIT	13
HYVÄKSYTTY 29.2.1988	MUUTT.TONTIT	398-23-1327-9
POHJAKARTAN HYVÄKSYI JA TONTTIJAON LAATI	TJ-KARTTA	398 M-25-146
30.09.2025	LASKI	PIIRSI
Maanmittausinsinööri Tiina Niemi	TN	TN
		Lahti