


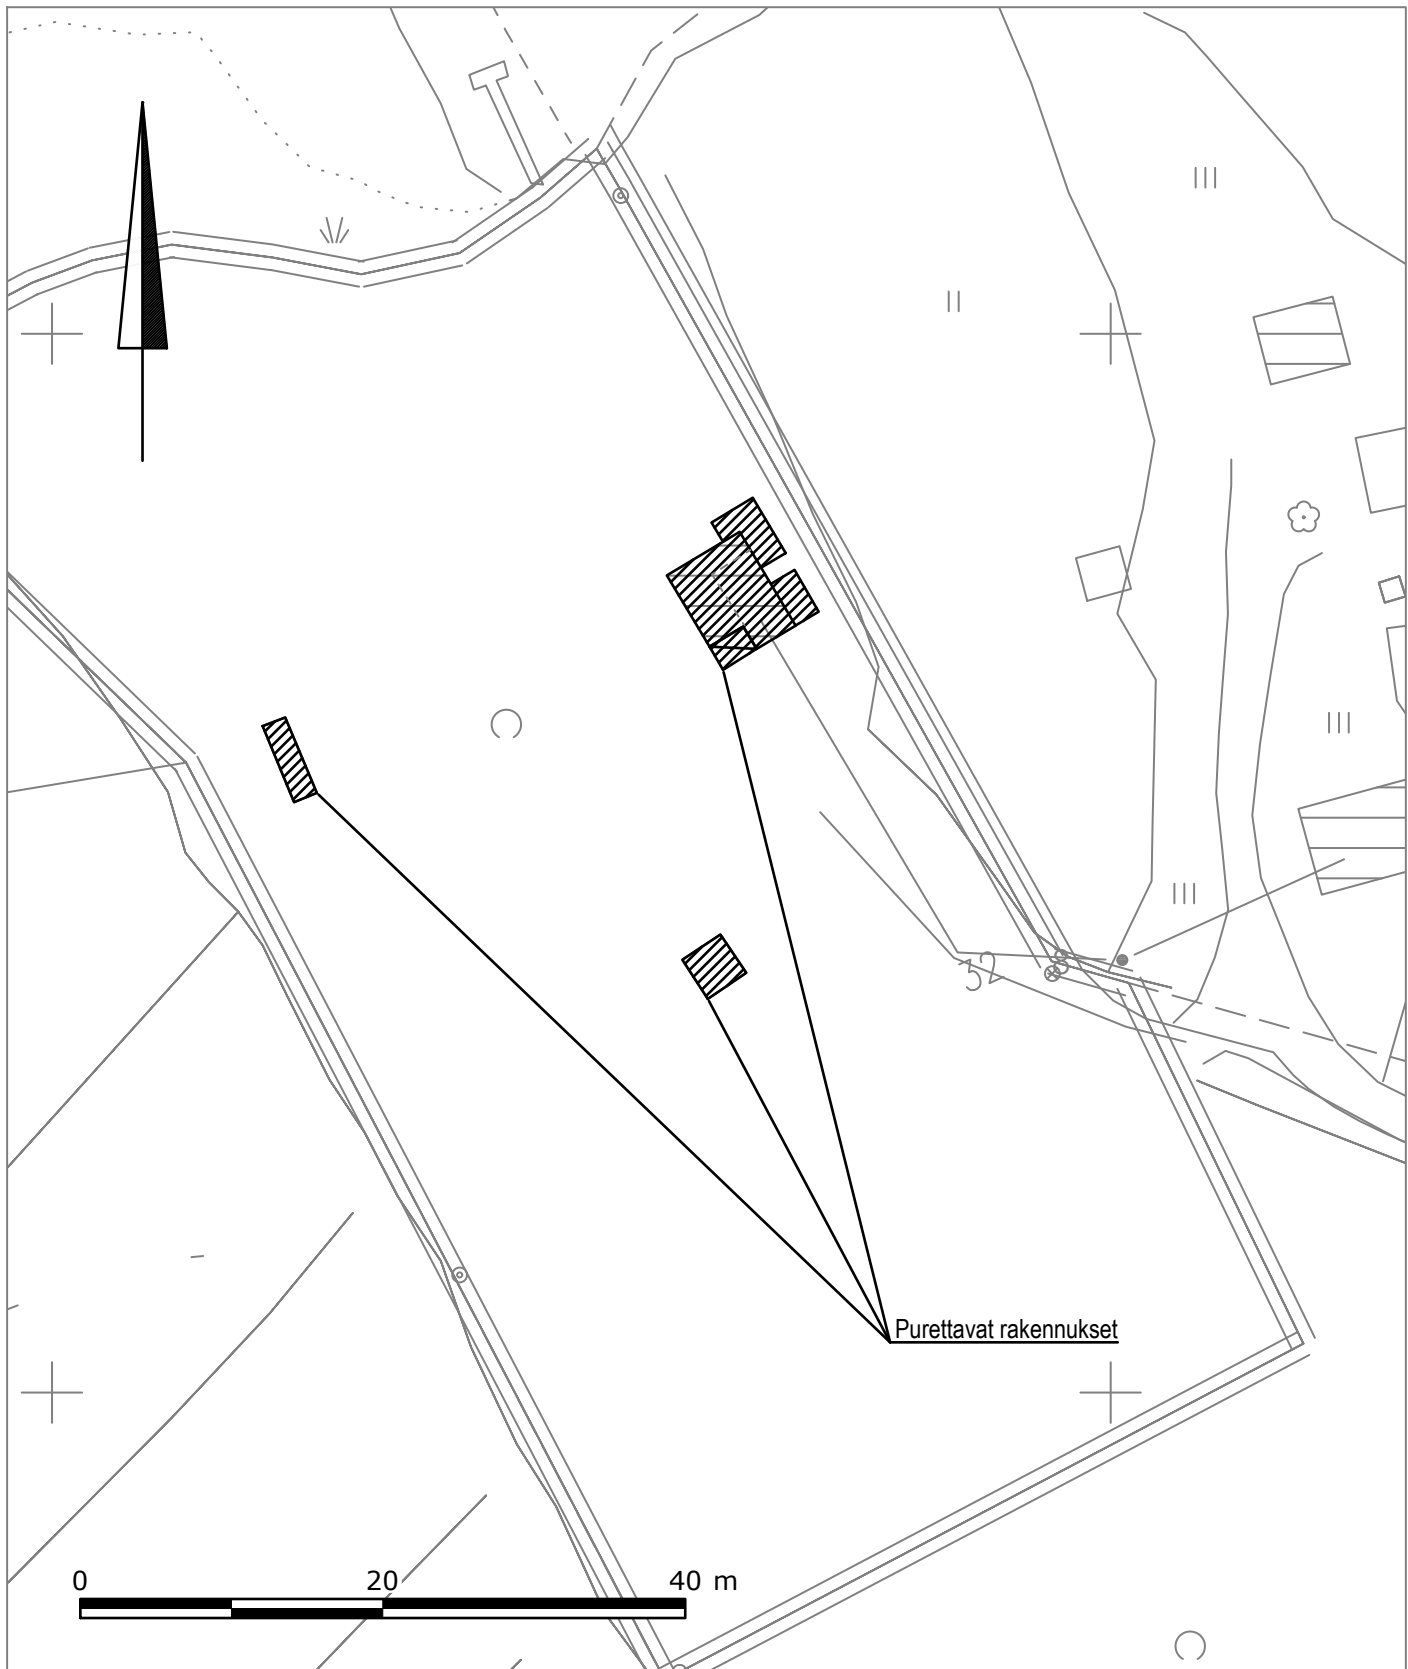

Kaupunginosa/Kylä 404 Kolava	Kortteli/Tila 4041	Tontti/Rno 1001	Koordinaattijärjestelmä ETRS-GK26	Korkeusjärjestelmä N2000
Rakennuskohteen nimi ja osoite LAHDEN KAUPUNKI Monosentien purkuselvitykset Monosentie 32 15160 Lahti			Piirustuksen sisältö Asemapiirustus Mittakaava 1:500	
 Vesijärvenkatu 60, 15140 Lahti www.lepisto.eu			Pvm. 8.8.2025 Hyväksyjä S. Lepistö Suunnittelija R. Ronnila	Projektnumero 2128 Piirustusnumero 101 Muutos