


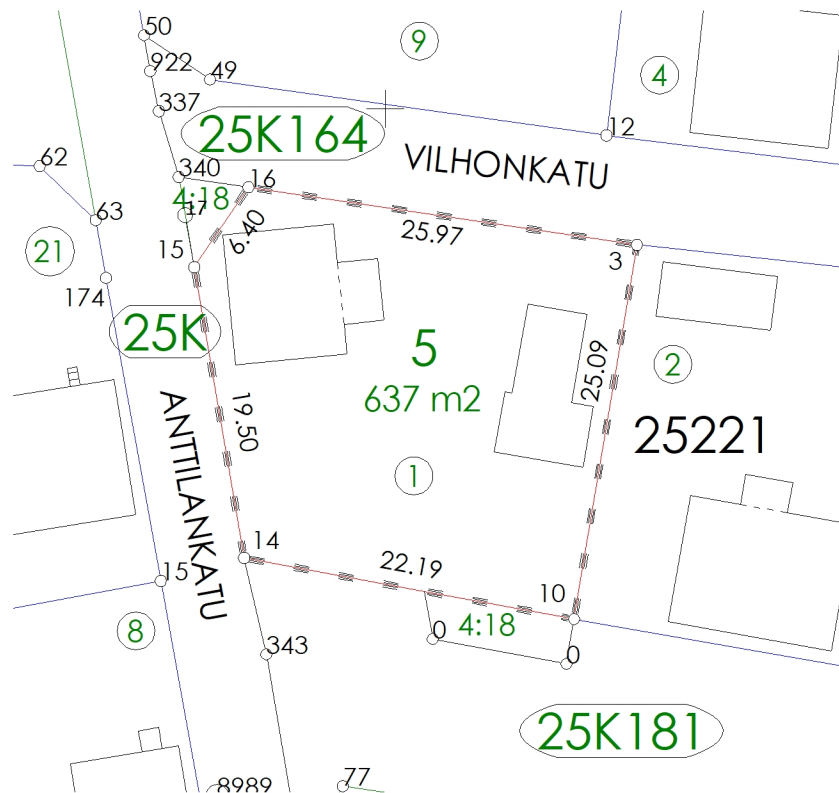

KOORDINAATTILUETTELO

N:O	X	Y
3	6762691.024	26481666.627
10	6762666.278	26481662.463
14	6762670.320	26481640.642
15	6762689.535	26481637.344
16	6762694.831	26481640.934

MUODOSTUMINEN

TONTTI	P-ALA	OSAP-ALA	KIIITEISTÖTUNNUS	MÄÄRÄALA
398-25-221-5	637	637	398-25-221-1	

Tonttijaon muutos	TJNRO	398M-26-6		
ASEMAKAAVA 398 A-2396a	MITTAKAAVA	1:500		
VAHVISTETTU 13.12.2010	KAUP.OSA	25	ASEMANTAUSTA	
EDELLINEN TONTTIJAKO 398 57798	TONTIT			
HYVÄKSYTTY 05.03.1984	5			
POHJAKARTAN HYVÄKSYI JA TONTTIJAON LAATI 14.01.2026 Kiinteistöinsinööri Mika Järvelä	MUUTT.TONTIT	398-25-221-1		
	TJ-KARTTA	398 M-26-6		
	LASKI MJ	PIIRSI TN		

Mittakaava 1:500

