


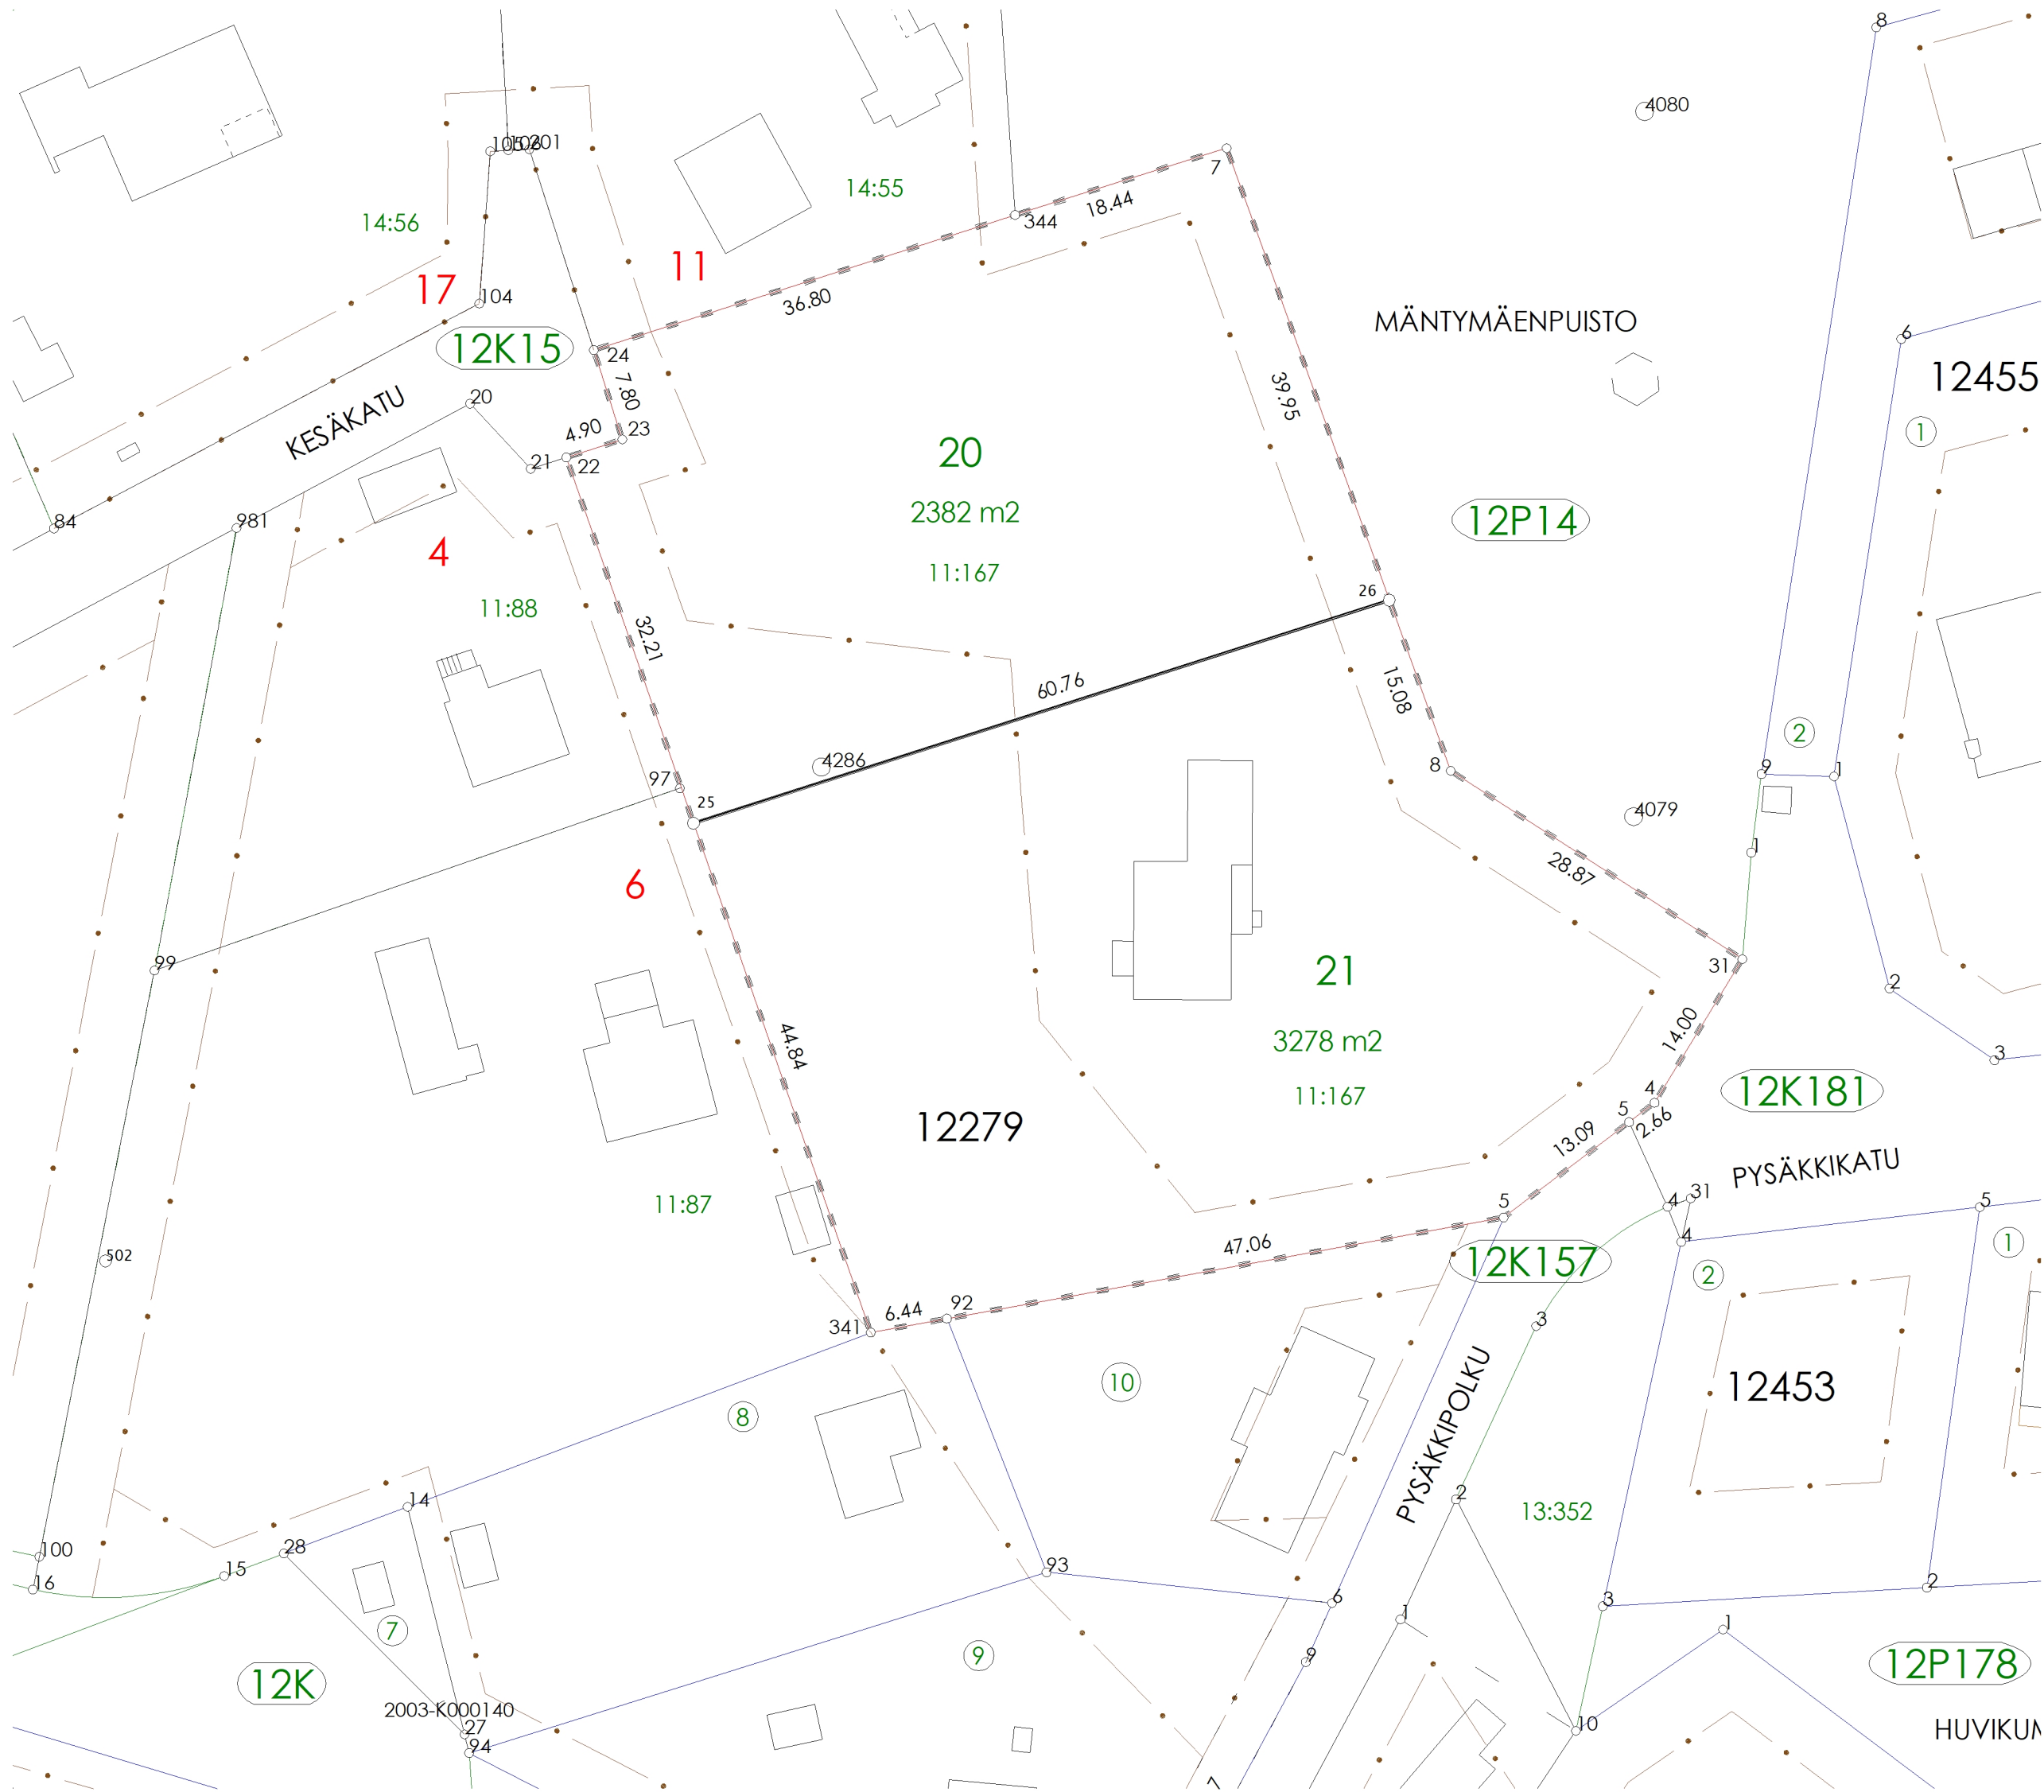

KOORDINAATTILUETTELO

N:O	X	Y
4	6766532.550	26488820.060
5	6766523.014	26488807.522
5	6766530.939	26488817.942
7	6766611.945	26488784.484
8	6766560.162	26488803.117
22	6766586.224	26488729.571
23	6766587.720	26488734.236
24	6766595.148	26488731.855
25	6766555.803	26488740.152
26	6766574.352	26488798.011
31	6766544.493	26488827.366
92	6766514.601	26488761.216
341	6766513.450	26488754.884
344	6766606.383	26488766.898

MUODOSTUMINEN

TONTTI	P-ALA	OSAP-ALA	KIINTEISTÖTUNNUS	MÄÄRÄALA
398-12-279-20	2382	2382	398-401-11-167	KALLIOMÄKI
398-12-279-21	3278	3278	398-401-11-167	KALLIOMÄKI

Tonttijako	TJNRO 398M-26-5		
ASEMAKAAVA 398 A-1113a	MITTAKAAVA 1:500		
VAHVISTETTU 20.02.1992	KAUP.OSA 12 KUNNAS		
EDELLINEN TONTTIAJAKO	TONNIT		
HYVÄKSYTTY	20,21		
POHJAKARTAN HYVÄKSYI JA TONTTIAJON LAATI	MUUTT.TONNIT		
20.01.2026	TJ-KARTTA 398 M-26-5		
Kiinteistöinsinööri Mika Järvelä	LASKI TN	PIIRSI TN	Lahti