


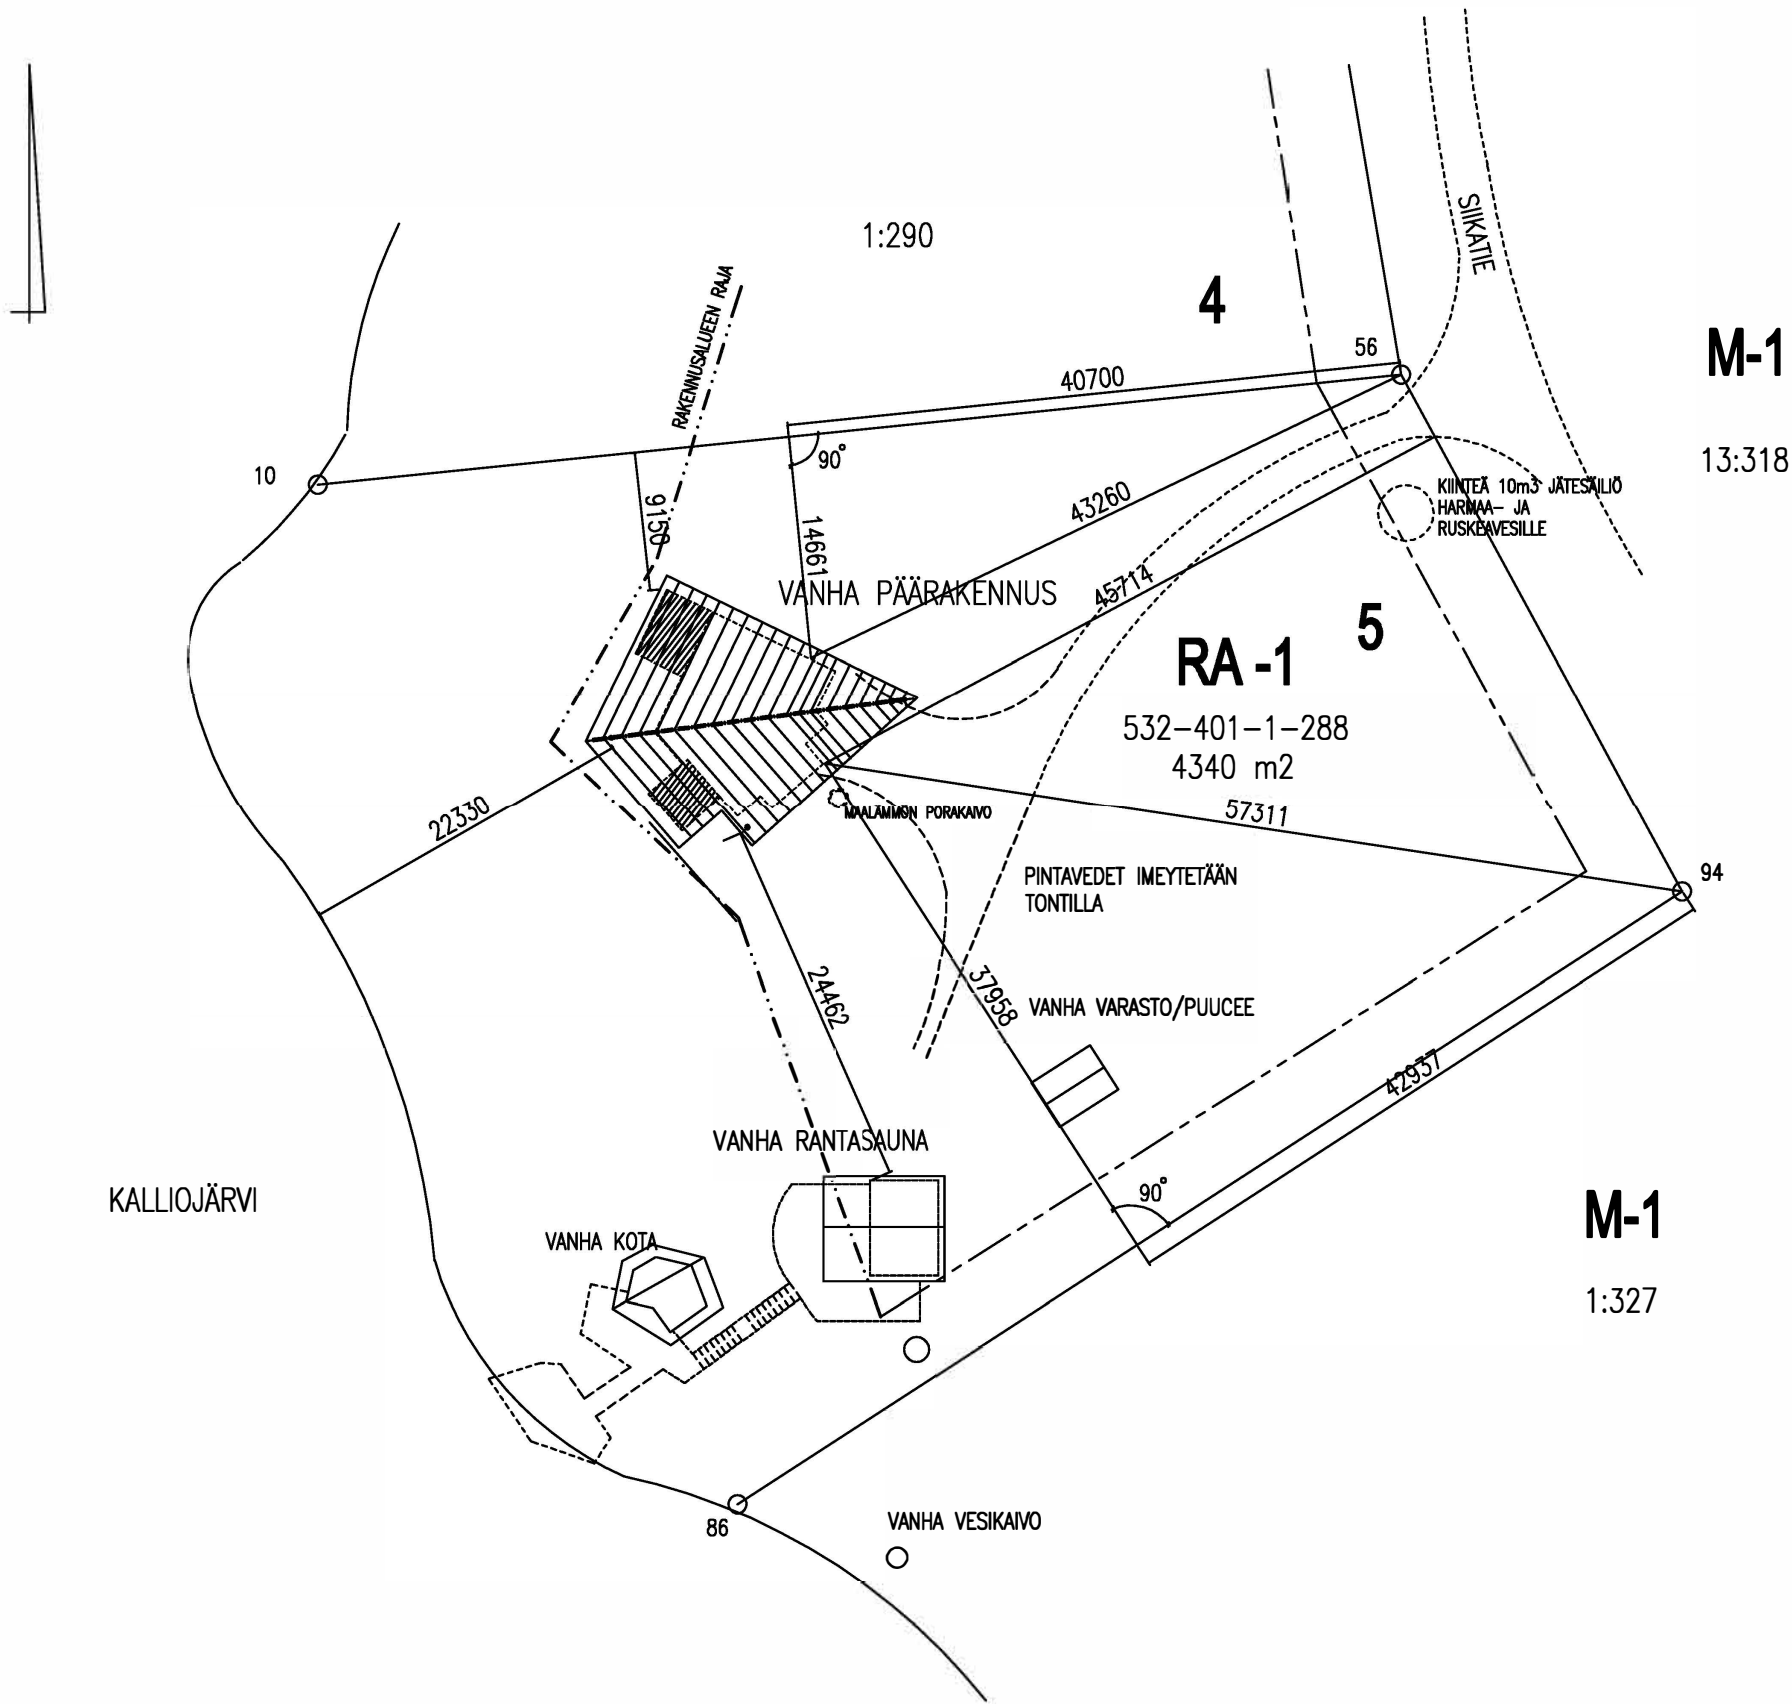

M-1

13:318

SIIKATIE 183	
15560 NASTOLA	
TONTTI	532-401-1-288
KAAVA	RANTA-ASEMAKAAVA
RAKENNUSOIKEUS	200.0 m2
RAKENNETTU KRS.ALA	
VANHA SAUNARAKENNUS	25.0 m2
KESÄKEITTIÖ	16.0 m2
PÄÄRAKENNUS	85.0 m2
VANHA PUUCEE	13.0 m2
KÄYTETTY KRS-ALA	139.00 m2
RAKENNETTAVA KERROSALA	28.0 m2
KUISTIT MUUTETAAN LÄMPIMIKSI SISÄTILOIKSI	
TILAVUUS	90.0 m3
KÄYTETTY KRS-ALA	167.00 m2

HARMAA- JA RUSKEAVESILLE UUSI KIINTEÄ 10M3 JÄTESÄILIÖ.
RAKENNUKSESSA ON KONEELLINEN ILMAVAIHTO LÄMMÖN TALTEENOTOLLA.MAALAMPÖ.
SÄHKÖVIRTAAN KYTKETYT PALOVAROITTIMET 1KPL/60M2.
JÄTEHUOLTO HOIDETAAN JÄTEYHTIÖN TOIMESTA.
VARUSTEET JA LAITTEET VIRALLISTEN MÄÄRÄYSTEN MUKAISET.
RAKENNUKSEN PALOLUOKKA P3.
VARUSTEET JA LAITTEET VIRALLISTEN MÄÄRÄYSTEN MUKAISET.



MUUTOS 15.9.2025 : KYLMÄT LASITETUT TERASSIT MUUTETTU LÄMPIMIKSI SISÄTILOIKSI.
MUUTOS 10.9.2019 . RAKENNUSALOJA TARKENNETTU.
MUUTOS 16.8.2017 : OVI- JA TERASSIMUUTOKSIA.TERASSIN AVOKATTO KATETTU.

k.osa	kortteli/tila	tonniti/m: o	viranomaisten merkinntäjä	1(4) juoks. n: o
Nastola	532-401-1-288			
rakennustoimenpide			piirustuslaji	
Uudisrakennus			Pääpiirustus	
rakennuskohteen nimi ja osoite			piirustuksen sisältö	mittakaava
Uudisrakennus			Asemapiirros	1:500
Siikatie 183				
15560 Nastola				

Arkkiht- ja sisustus suunnittelutoimisto

INTERNI

0 0 0 0 0 0 0 0

Puh 03-7825 105
Fax 03-7825 135
Gsm 0400-016 684
Interni@interni.fi
Hörsönsäntu 5 A 7
15 110 Lohi

suunn. ala
ARK

päiväys
15.10.2015

yh. henk.

piir. n: o
piirtäjä