



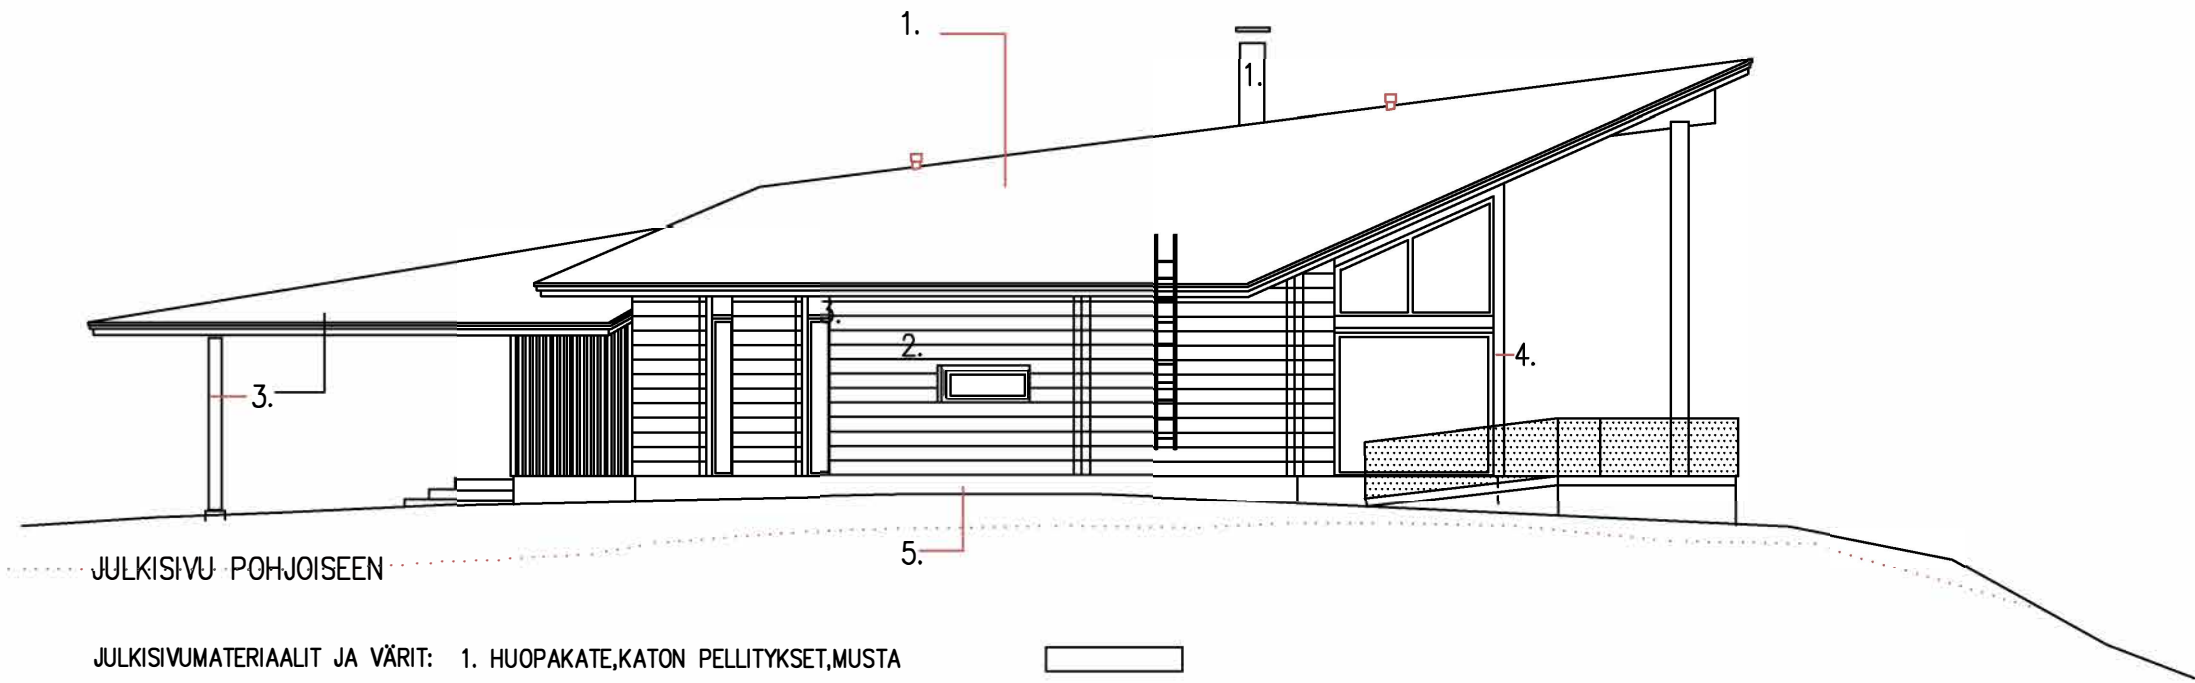


JULKISIVU POHJOISEEN


- JULKISIVUMATERIAALIT JA VÄRIT:
- | | |
|--|----------------------|
| 1. HUOPAKATE,KATON PELLITYKSET,MUSTA | <input type="text"/> |
| 2. HÖYLÄHIRSI 200X200,T.HARMAA | <input type="text"/> |
| 3. RÄYSTÄÄT,IKKUNAPUIE YM. .HARMAA | <input type="text"/> |
| 4. LASIKUISTIN RUNKO,T.HARMAA RAL 7024 | <input type="text"/> |
| 5. SOKKELI,RAPPAUS T.HARMAA RAL 7024 | <input type="text"/> |
| 6. TERASSIN RAKENTEET,T.HARMAA KOMPOSIITTI | <input type="text"/> |
| 7. LASIKAIDE | <input type="text"/> |

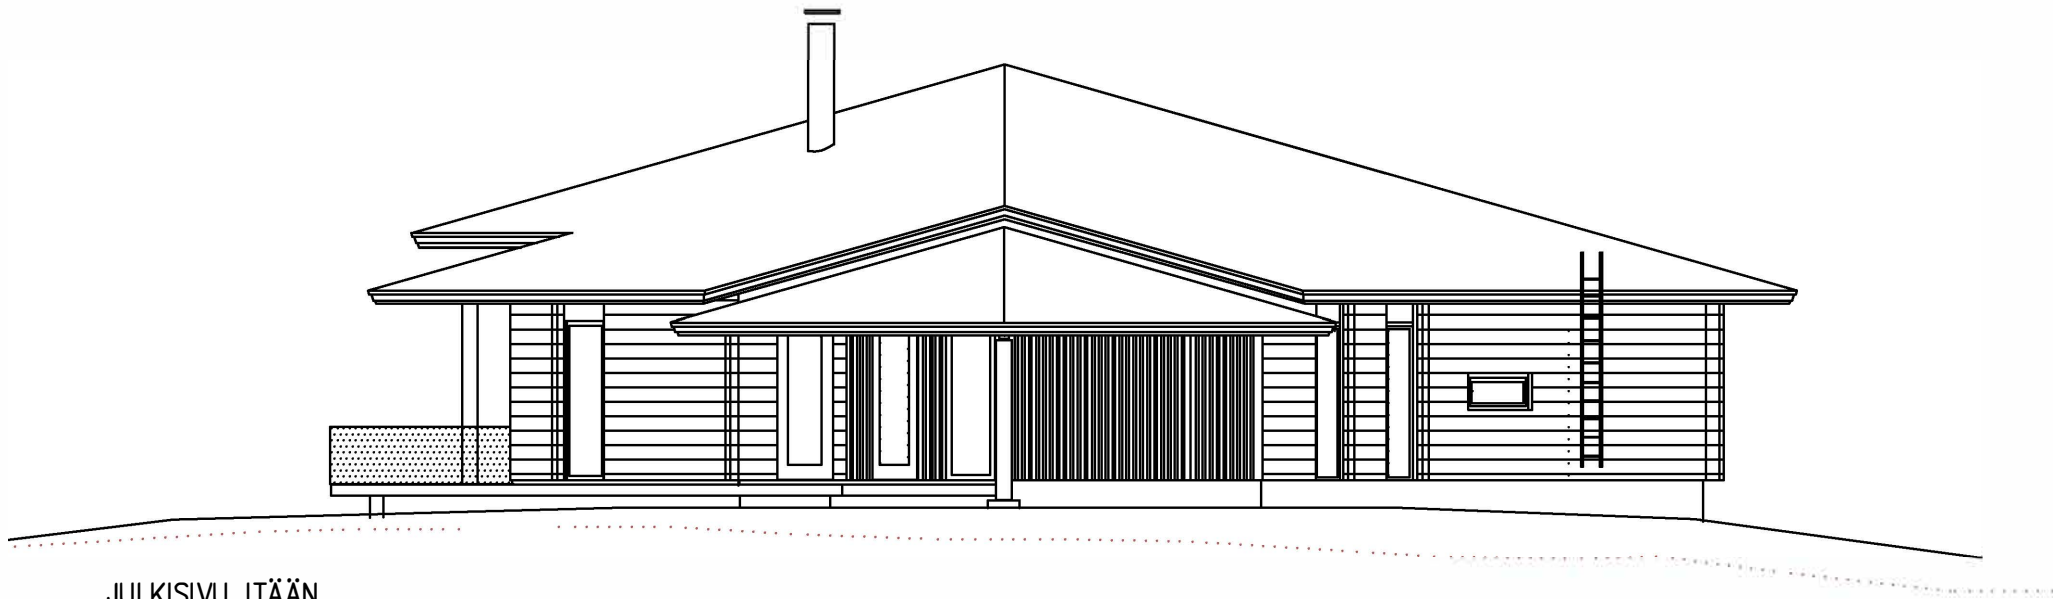

JULKISIVU ITÄÄN

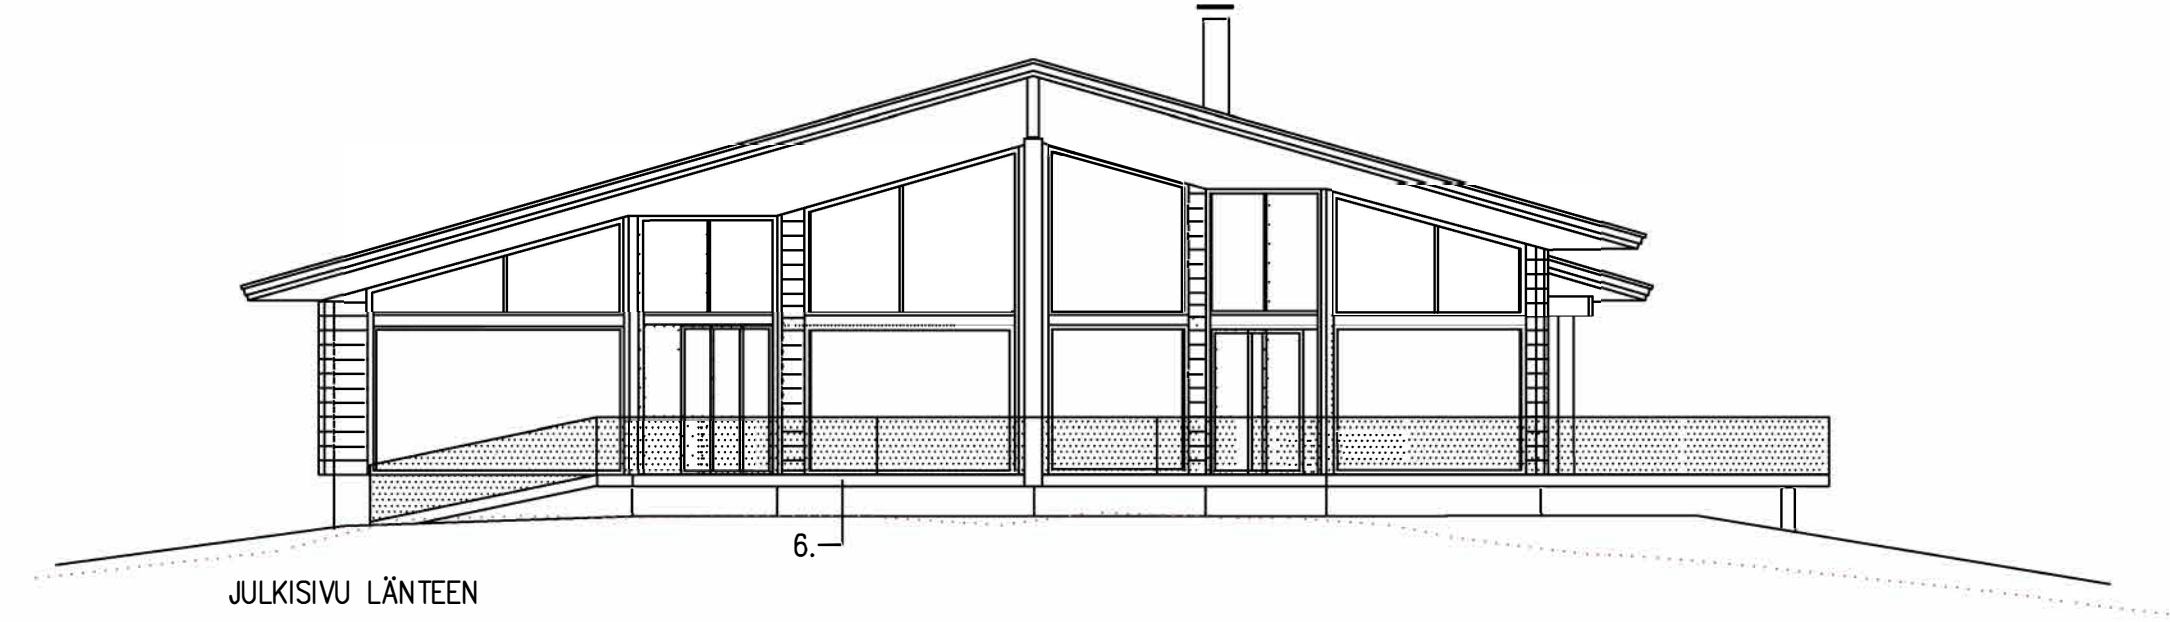

JULKISIVU LÄNTEEN

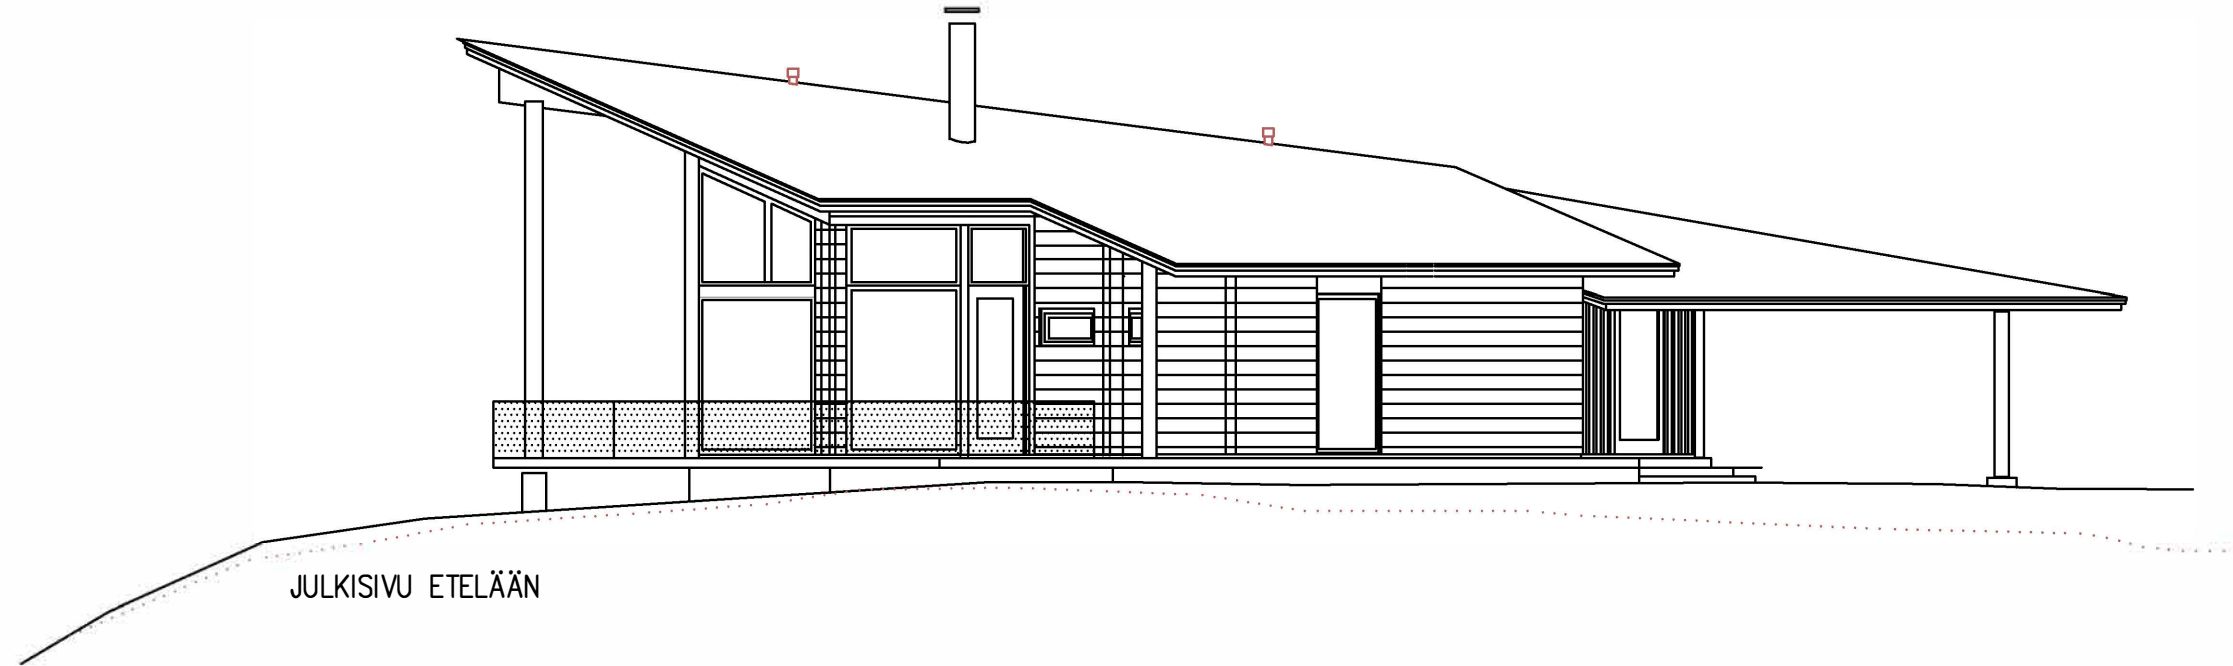

JULKISIVU ETELÄÄN

MUUTOS 15.9.2025 : KYLMÄT LASITETUT TERASSIT MUUTETTU LÄMPIMIKSI SISÄTILOIKSI.
MUUTOS 26.2.2019 : SISÄÄNTULOON RAKENNETTU ETEINEN JA VAATEHUONE,ULKO-OVI SIIRRETTY.
MUUTOS 16.8.2017 : OVI- JA TERASSIMUUTOKSIA.TERASSIN AVOKATTO KATETTU.

k.osa	Nastola	korttel/tila	532-401-1-288	tonniti/m: o	viranomaisten merkintä	3(4)
rakennustoimenpide	Uudisrakennus	piirustusla	Pääpiirustus	juoks. n:o		
rakennuskohteen nimi ja osoite	Uudisrakennus Siikatie 183 15560 Nastola	piirustuksen sisältö		mittakaava		

Arkkitehti- ja sisustussuunnittelutoimisto

INTERNI
O O O O O O O

Puh 03 - 7825 105
Fak 03 - 7825 135
Gsm 0400 - 818 884
Interni@interni.fi
16 110 Lahdi

suunn. ala

päiväys
15.8.2017

tuot. n:o

Antti Kinn
piir. n:o

piir. n:o

piirtäjä