


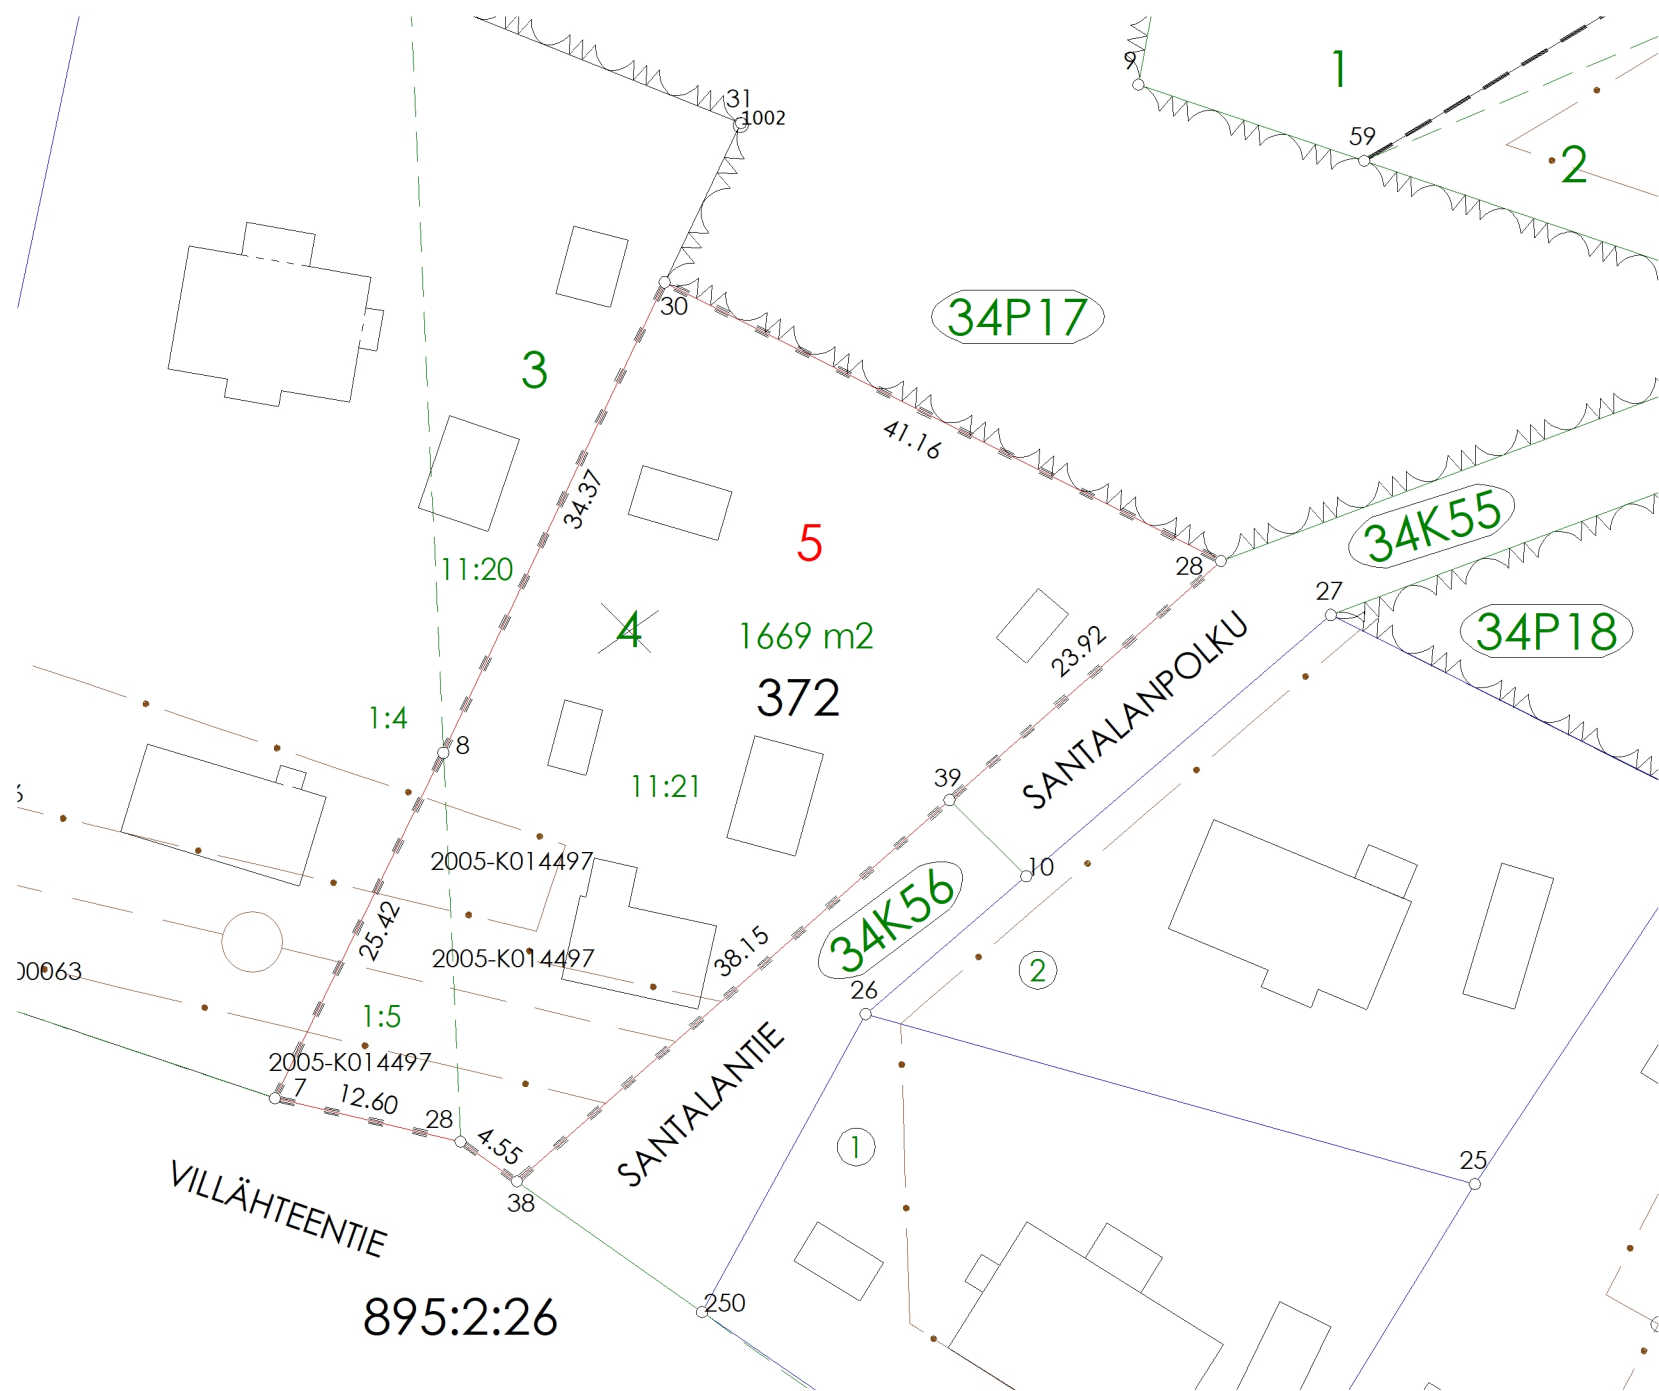

KOORDINAATTILUETTELO

N:O	X	Y
7	6759952.278	26492679.048
8	6759975.132	26492690.185
28	6759949.417	26492691.321
28	6759987.808	26492741.618
30	6760006.236	26492704.815
38	6759946.792	26492695.040
39	6759972.002	26492723.669

MUODOSTUMINEN

TONTTI	P-ALA	OSAP-ALA	KIINTEISTÖTUNNUS	MÄÄRÄALA
398-34-372-5	1669	156	532-411-1-5	PÄIVÄRINNE I
		1513	532-411-11-21	PÄIVÄRINNE II

Tonttijaon muutos	TJNRO	398M-26-23
ASEMAKAAVA 398 N-156	MITTAKAAVA	1:500
VAHVISTETTU 25.08.1987	KAUP.OSA	34 VILLÄHDE
EDELLINEN TONTTIIJAKO 398 M-18-144	TONTIT	5
HYVÄKSYTTY 17.05.2018	MUUTT.TONTIT	
POHJAKARTAN HYVÄKSYI JA TONTTIIJAJON LAATI	TJ-KARTTA	398 M-26-23
16.02.2026	LASKI	PIIRSI
Kiinteistöinsinööri Mika Järvelä	TN	TN
		Lahti