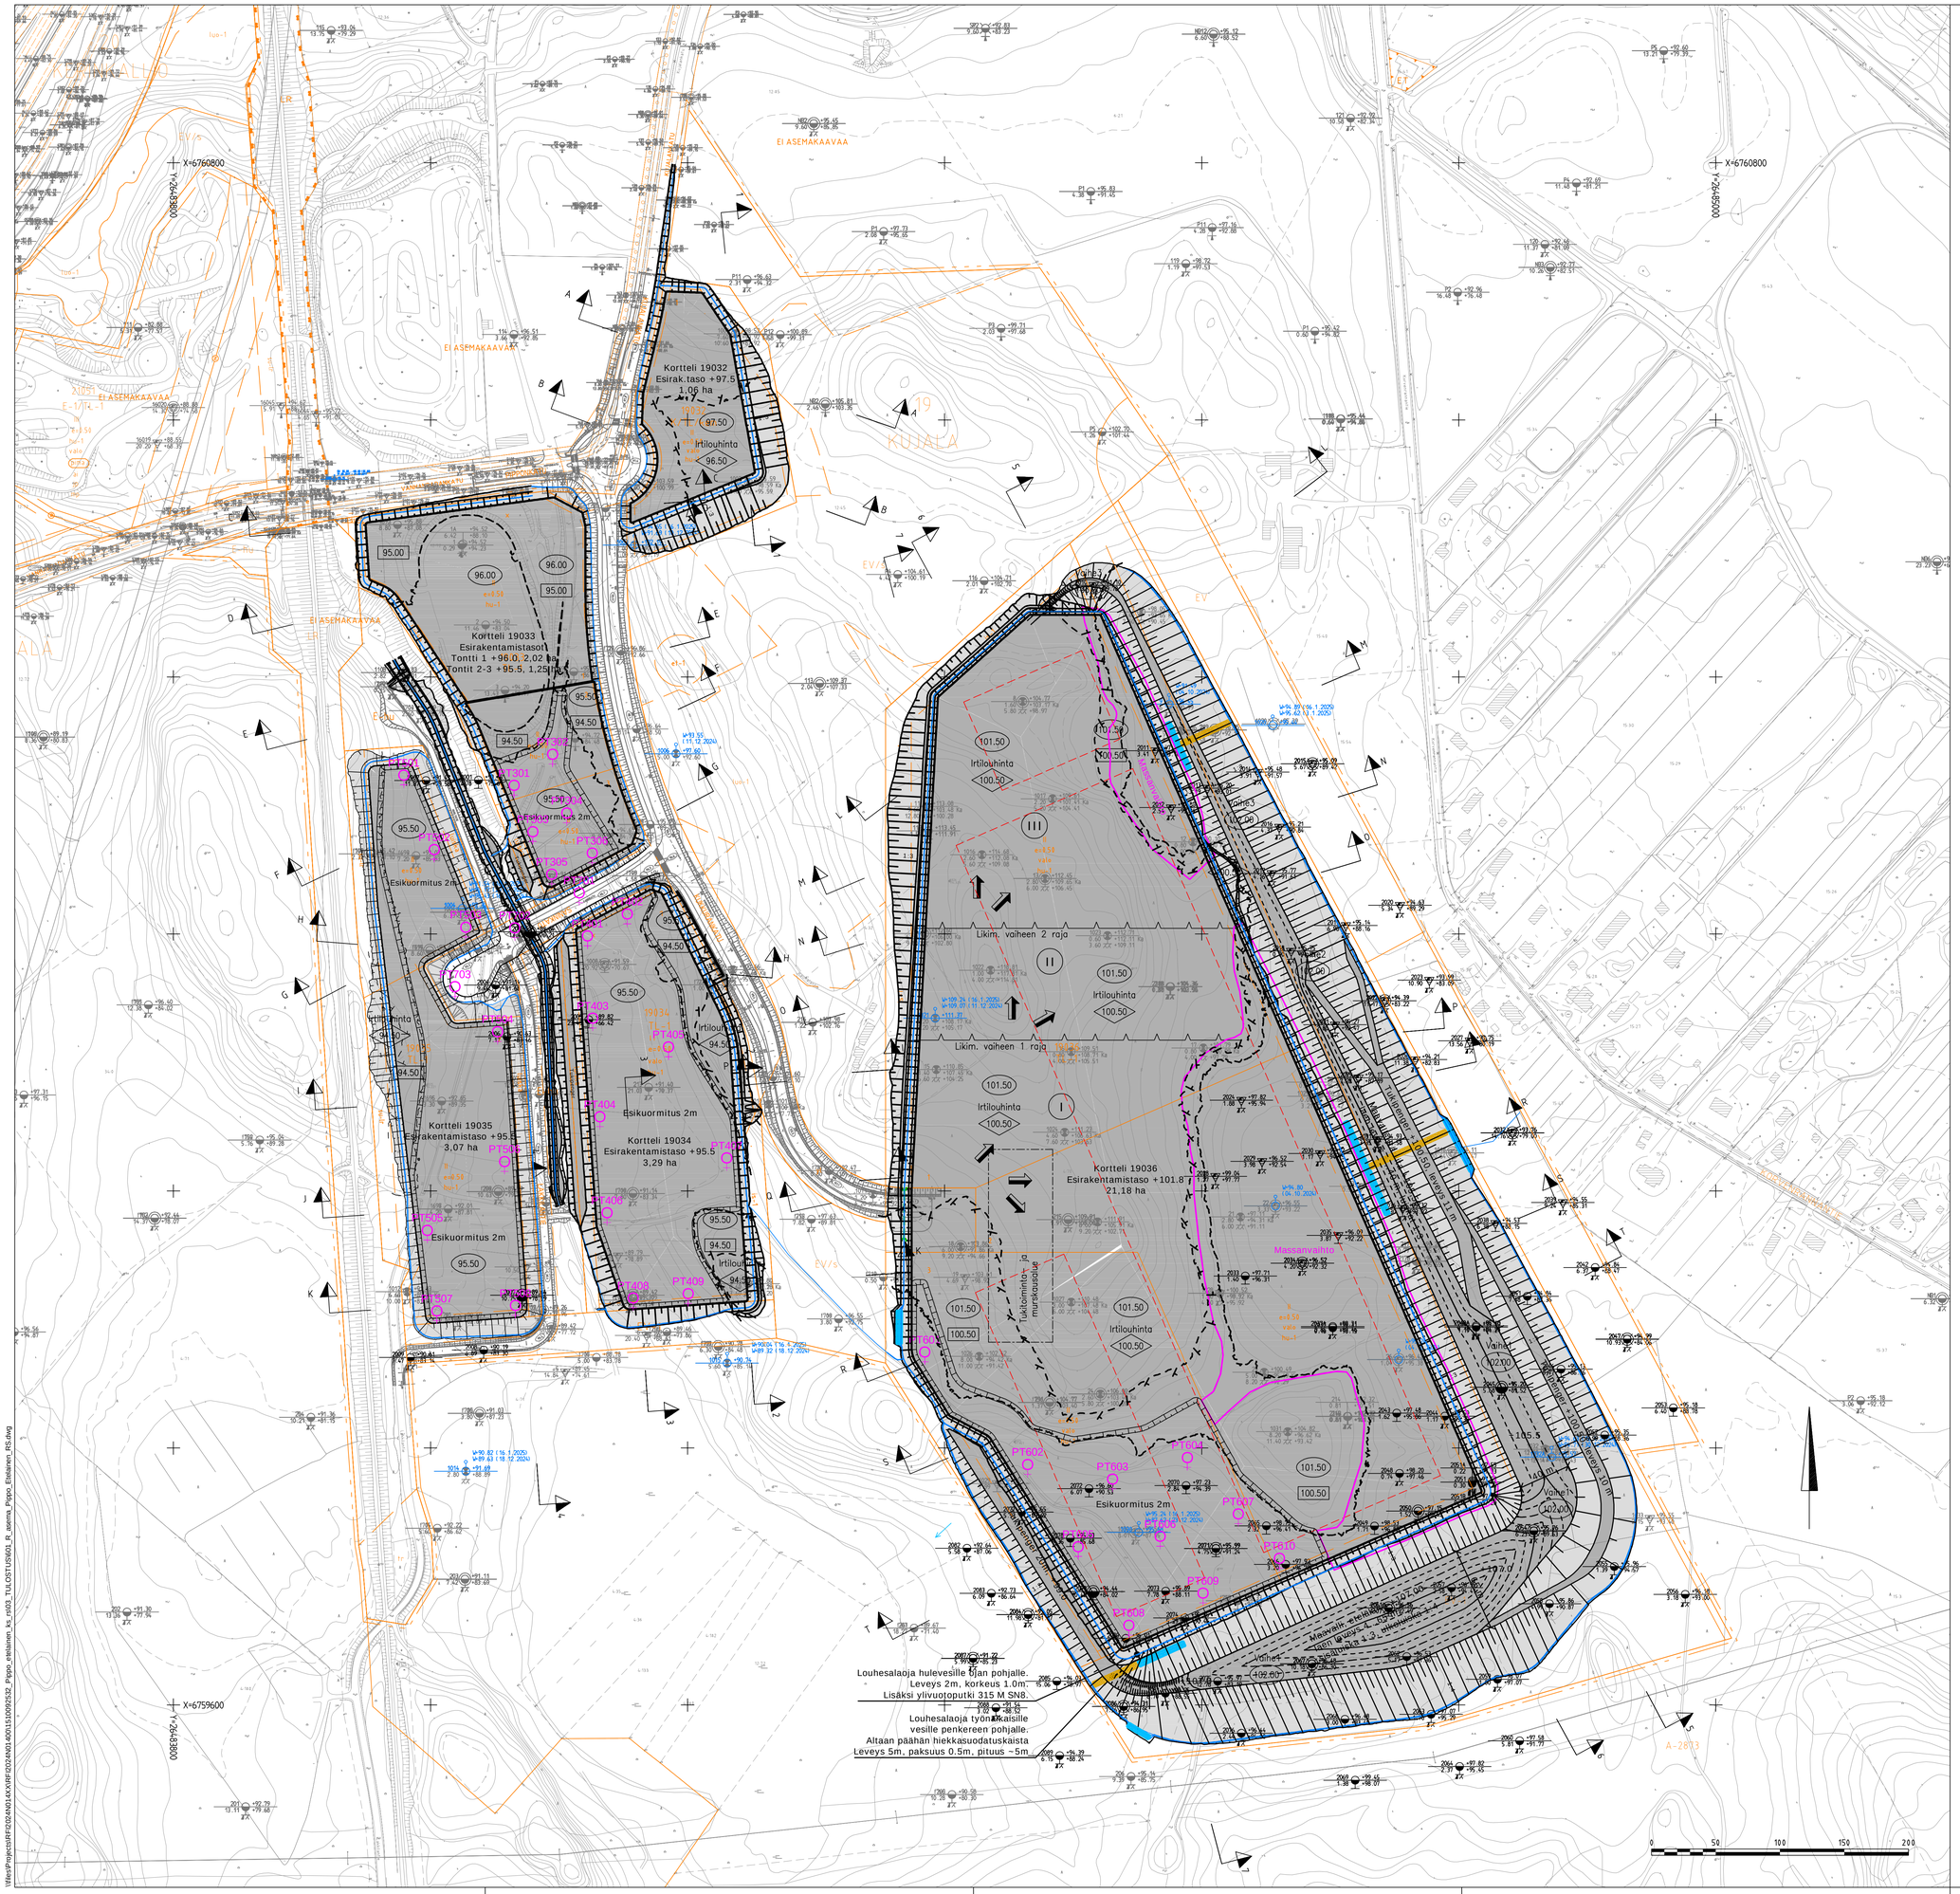

Tonttien rakennekerrokset, esirakentaminen

Maaleikkauspohjalla

Rakennekerrokset *		
Tukikerros KaM #0-150	1000mm	Esirakentamistaso
Suodatinkangas, N4 perusmaata vasten		
Perusmaa, leikkauspinta		

tai

Rakennekerrokset *		
Louhepenkereen kiilaus KaM #0-90mm	≥200mm	Esirakentamistaso
Tukikerros louhe ~#0-250mm	800mm	
Suodatinkangas, N4 perusmaata vasten		
Perusmaa, leikkauspinta		

Pengertäytöllä

Rakennekerrokset *		
Louhepenkereen kiilaus KaM #0-90mm	≥200mm	Esirakentamistaso
Louhepenger		
Louheen maksimiraekoko		
esirakentamistaso -1000mm, max ~#250mm		
yli 1000mm syvyydessä max ~#600mm		
Suodatinkangas, N5 pohjamaan mukaan		
Perusmaa, pintamaat poistettu		

Kalliopohjalla

Rakennekerrokset *		
Irtilouhinnan kiilaus KaM #0-90mm	≥200mm	Esirakentamistaso
Louheen kaivusyvyys, esirakentamistaso -200mm		
Irtilouhintasyvyys esirakentamistaso -1000mm		
Kallio		

*) Rakennekerrospaksuudet määräytyvät myöhemmin tehtävien tonttikohtaisten suunnitelmien mukaan.

ESIKOPIO 13.2.2026

Tunn. Lukum. Muutos Nimim. Päiväys

RAMBOLL

Ramboll
Niemenkatu 73
15140 LAHTI
puh. 020 755 611
www.ramboll.fi

Suunn.ala	Työnro	Mittakaava
GEO	1510085987	1:2000
Piirustusnro		Muutos
601		
piir.	suunn.	pvm
THAL	E.Auvinen, T.Halmelahti	27.2.2026

hyv.
M. Sulonen

Nähtävillä / Tyla ETRS-GK26 / N2000

Kohteen nimi:
Pippo eteläinen
Esirakentamissuunnitelma,
Asemapiirustus, koko alue

Kaupunginosatunnus:
19 Kujala

Hyväksymispäivä:

Suunnittelija:
Ramboll

Mittakaava:
1:2000

Suunnitelmalaji:
Rakennussuunnitelma

LAHDEN KAUPUNKI, KAUPUNKIYMPÄRISTÖN PALVELUALUE
KAUPUNKISUUNNITTELU

Suunnitelman päivämäärä ja hyväksyjä:

Piirustusnumero:
2025-81-601-R