

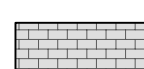
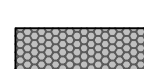



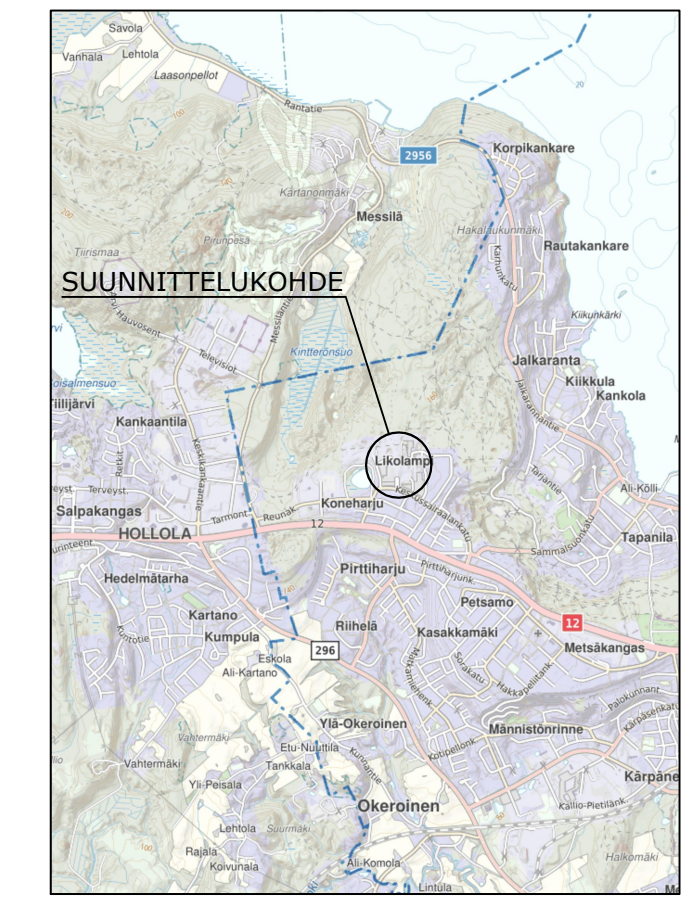


- PIIRUSTUSMERKINNÄT**
-  ajorata
 -  jk+pp-fie
 -  betonikivi, harmaa
 -  kenttäkivi
 -  nurmi
 -  nurmikivi
 -  rakennus, uusi



150 000
 pv-1
 1ap/3ss
 1ap/2tt
 pima
 hv
 pps

Koordinaattijärjestelmä	ETRS-GK26
Korkeusjärjestelmä	N2000

C	Muutettu varaomakoneen sijainnit	KM	26.2.2026
B	Muutettu P-alueen autopaikat lisätty LE- paikat ja poistettu pyöräkatokset	KM	13.5.2025
A	Muutettu autopaikat, päivitetty rakennuksen sijainti	KM	17.10.2024

Tunn.	Lukum.	Muutos	Nimim.	Päiväys
-------	--------	--------	--------	---------

Rakennuskohteen nimi ja osoite
Päijät-Hämeen keskussairaala, RV8
 Keskussairaalankatu 7
 15850 LAHTI
 Piha- ja liikennejärjestelyt

Ramboll Niemenkatu 73 15140 LAHTI puh. 020 755 611 www.ramboll.fi		Suunnala TKA	Työno 1510069680	Tiedosto Muutos C
---	--	------------------------	----------------------------	--------------------------------

hyv. K. Mönkäre	suunn. J. Marttila	Mittakaava 1:500	Pvm 30.4.2024
--------------------	-----------------------	---------------------	------------------