


Julkisivu pohjoiseen (väri)

1:400

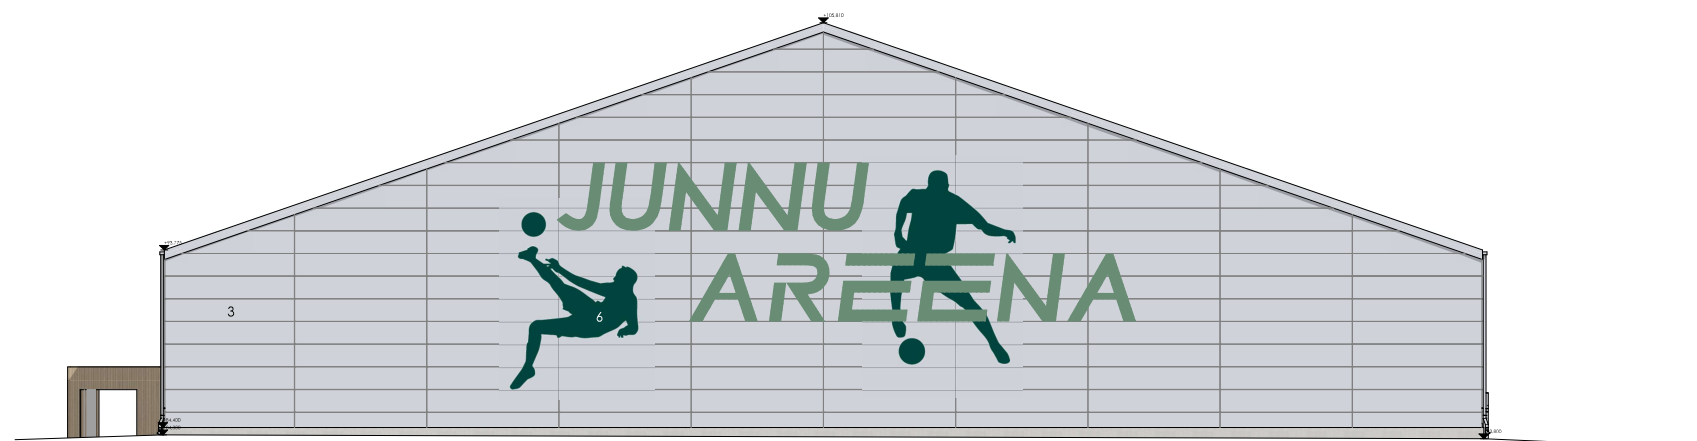


Julkisivu itään (väri)

1:400

JULKISIVUMATERIAALIT

1. VESIKATTO RENOLIT ALKORPLAN PVC
2. VESIKATON PELLITYKSET JA SYÖKSYTORVET
3. JULKISIVUELEMENTIT PELTI (SILEÄ PROFIILI)
- 3.1 JULKISIVUELEMENTIT PELTI (MICRO 15-PROFIILI)
4. SOKKELI ELEMENTIT
5. OVET JA IKKUNAT, PELLITYKSET
6. TEIPPAUKSET
7. KATOS
8. JULKISIVULEVY

VALKOINEN
RR40 METALLIC SILVER
RR40 METALLIC SILVER
RR40 METALLIC SILVER
BETONI
RR21 VAALEA HARMAA
VIHREÄ
VAALEA PUUPANEELI/RIMOITUS
VIHREÄ

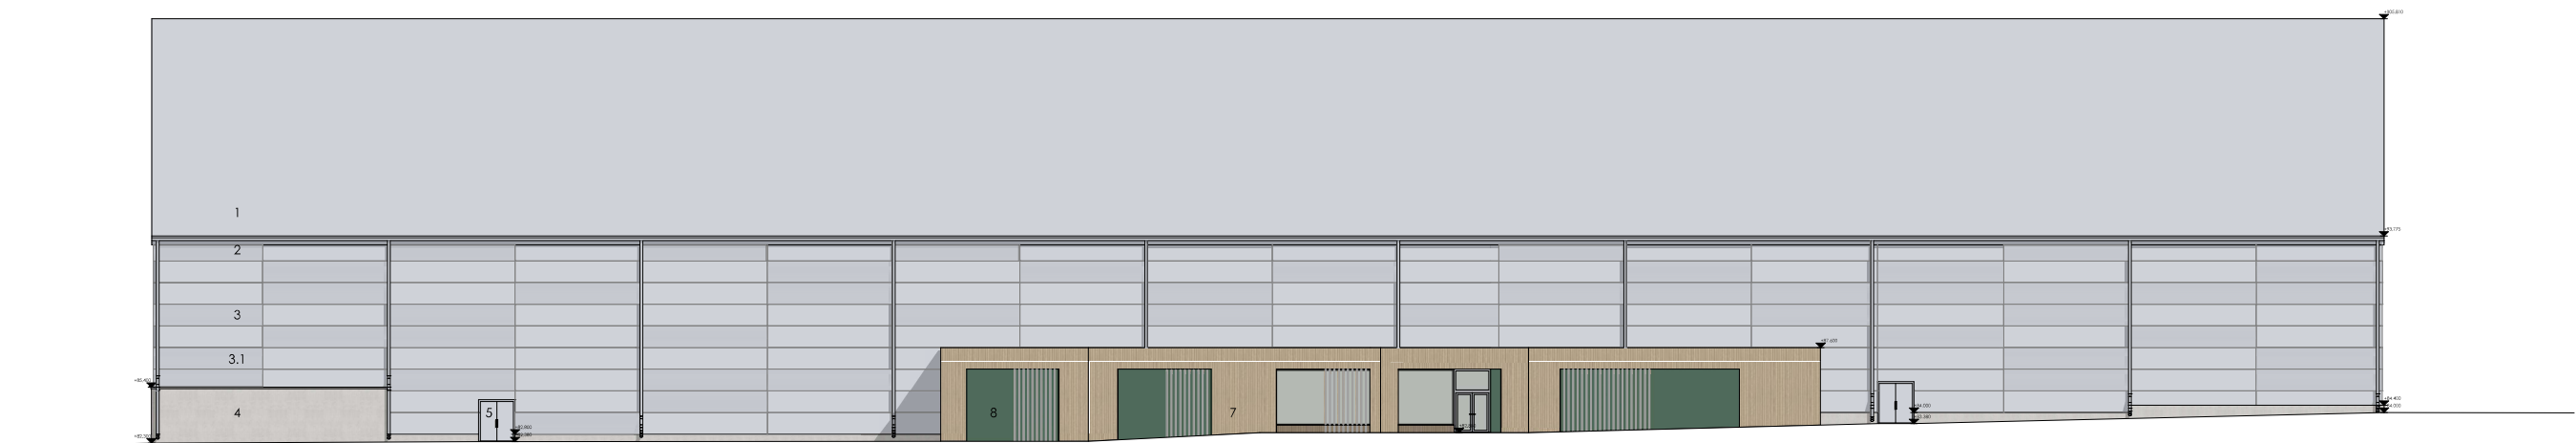

Julkisivu etelään (väri)

1:400



Julkisivu länteen (väri)

1:400

JULKISIVUMATERIAALIT

1. VESIKATTO RENOLIT ALKORPLAN PVC
2. VESIKATON PELLITYKSET JA SYÖKSYTORVET
3. JULKISIVUELEMENTIT PELTI (SILEÄ PROFIILI)
- 3.1 JULKISIVUELEMENTIT PELTI (MICRO 15-PROFIILI)
4. SOKKELI ELEMENTIT
5. OVET JA IKKUNAT, PELLITYKSET
6. TEIPPAUKSET
7. KATOS
8. JULKISIVULEVY

- VALKOINEN
RR40 METALLIC SILVER
RR40 METALLIC SILVER
RR40 METALLIC SILVER
BETONI
RR21 VAALEA HARMAA
VIHREÄ
VAALEA PUUPANEELI/RIMOITUS
VIHREÄ