


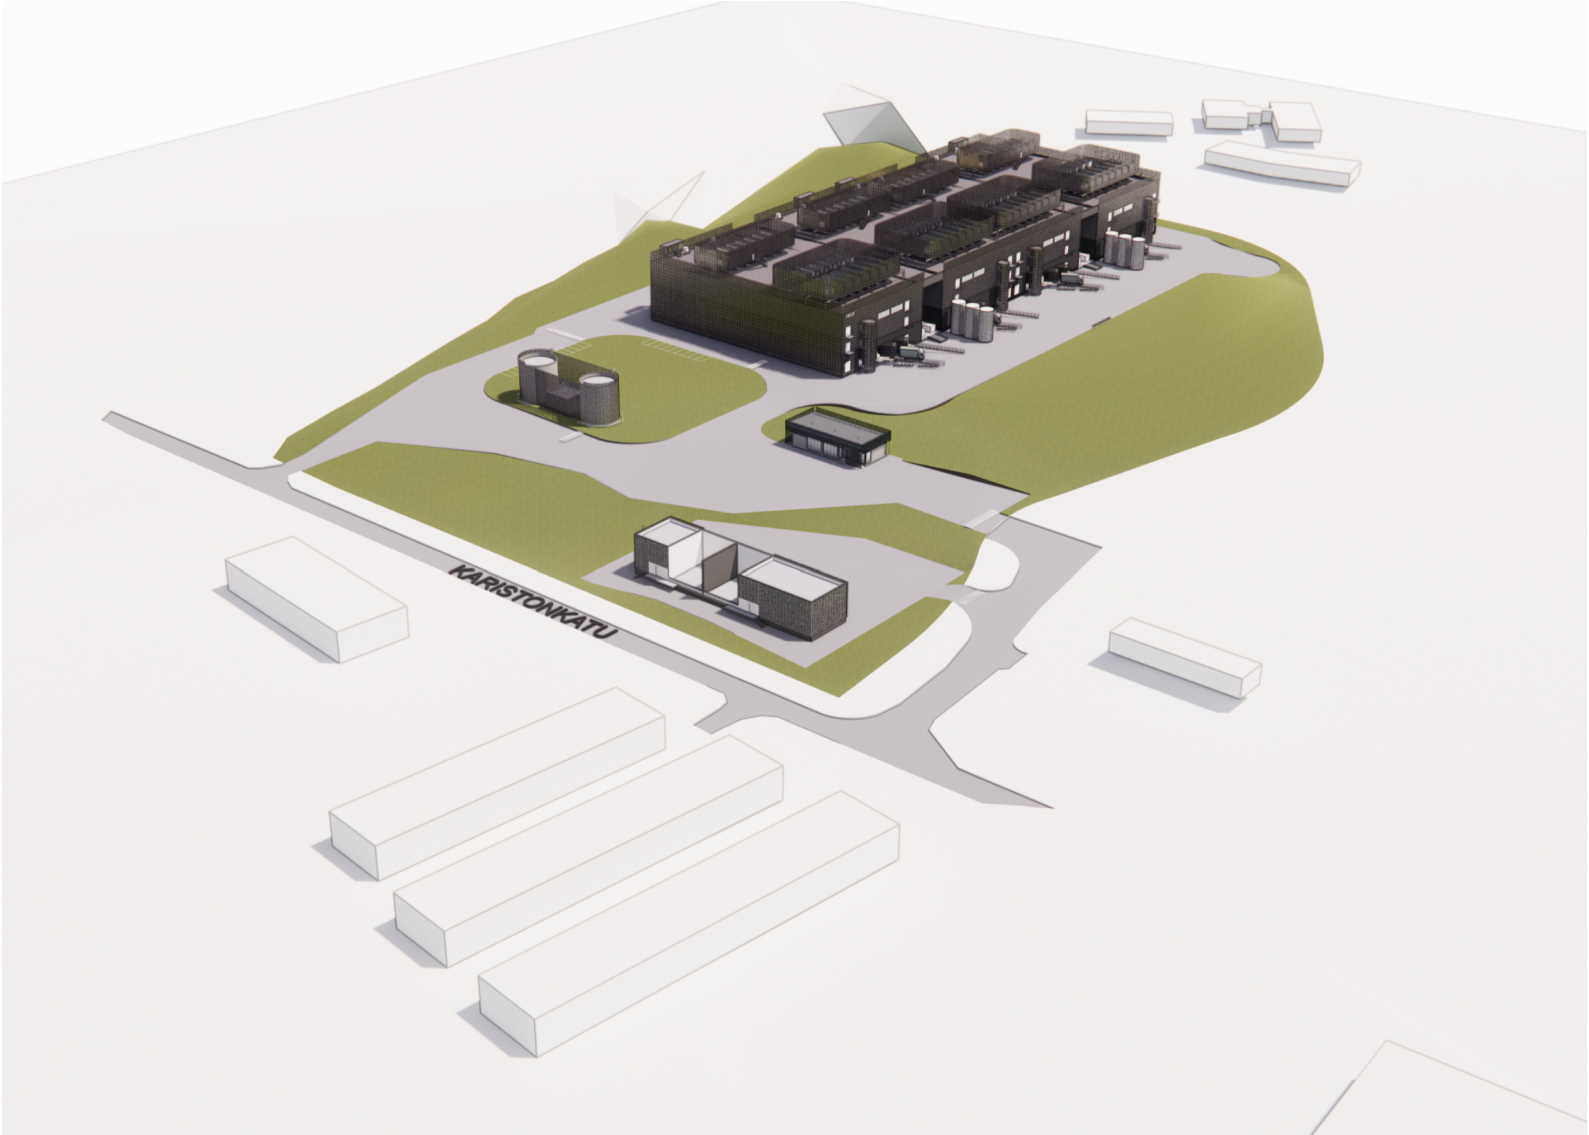


VIS_Upotuskuva_Helix DC

Huom! DC Rakennuksen julkisivuverkko tarkentuu jatkosuunnittelussa



Ympäristön rakennusmassat

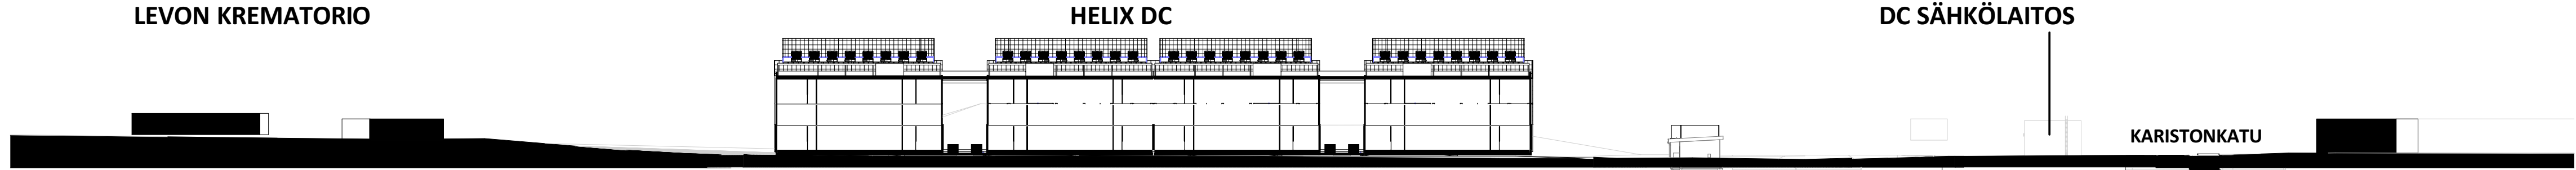

KORKEUSJÄRJ. N2000				
K. OSA / KYLÄ 17	KORTTELI / TILA 17990	TONTTI / RNO 3,4,5	VIRANOMAISTEN MERKINTÖJÄ	
RAKENNUSTOIMENPIDE			PIIRUSTUSLAJI	JUOKS.NO
RAKENNUSKOHTeen NIMI JA OSOITE			PIIRUSTUKSEN SISÄLTÖ Havainnekuva	MITTAKAAVA 1:1000
HELIX Vartiokallionkatu 2 15160 LAHTI			TYÖN NO TIEDOSTO	SUUN.ALA PIIR.NO MUUTOS
 Granlund			ARK ARK-PO-005	
#Yhteysenkilön etunimi #Yhteysenkilön sukunimi Aleksandra Jastrzebska, Arkkitehti SAFA			28.7.2026	YHTEYSHENKIÖ HYVÄKSYJÄ