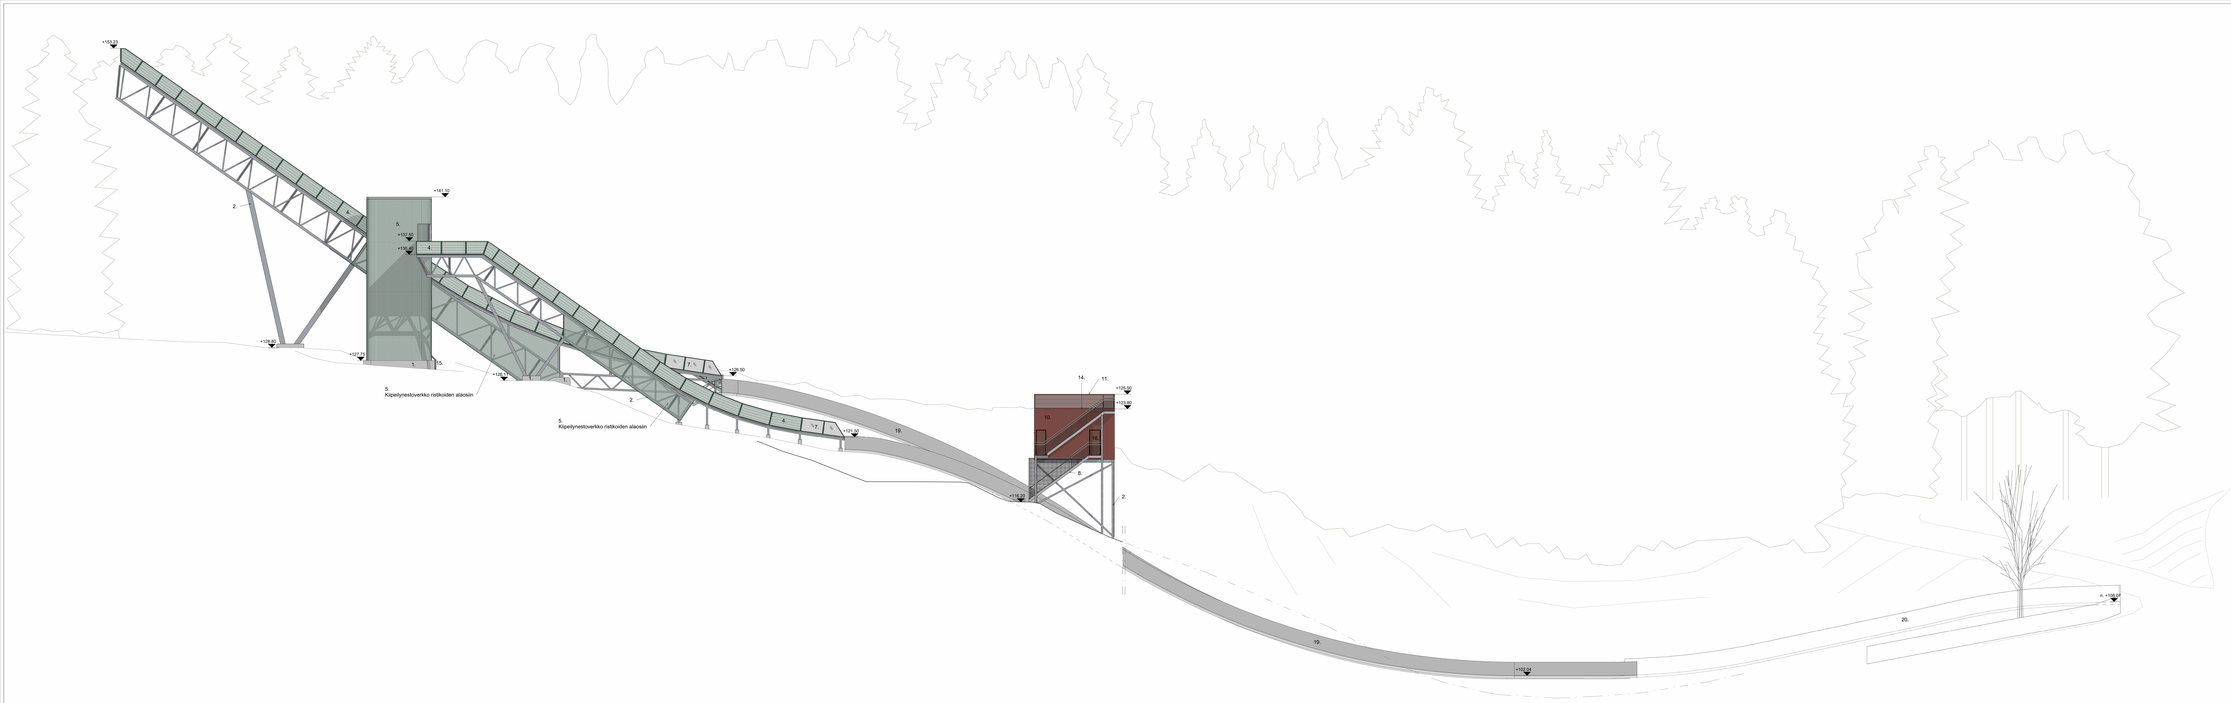


JULKISIVUMATERIAALIT

1. Sokkeli, sileäksivoitettu betoni, käsittelemätön
2. Kantavat teräsrakenteet, sinkitty ja maalattu, harmaa RAL7040
3. Kaiderakenteet teräsdä, sinkitty ja maalattu, vihreä RAL6005
4. Kaideverkko 50x200 mm, sinkitty ja maalattu, vihreä RAL6005
5. Porrastornin ulkopinta / kiipeilynesto, teräsverkko 30x30 mm, sinkitty ja maalattu, vihreä RAL6005
6. Porrastornin runkorakenteet, sinkitty ja maalattu, harmaa RAL7040
7. Porrastornin lasit
8. Portaat, rakenteeseen sinkitystä teräsdä
9. Maastoportaat, askelmat sinkitystä teräsdä, runko ruskeaa kestopuuta
10. Pystylomalaudoitus, punaruskea Tikkurila Valtti 5058 Varvikko
11. Puurimakaide, punaruskea Tikkurila Valtti 5058 Varvikko
12. Istuinpenkki, kuusi ja syrjekuitumi tummaharmaa
13. Aurinkovarjo telakka, Kiantie puutu, Tikkurila Valtti värittö
14. Kaarnbiltumikermi tummaharmaa, päällä kestopuuteraslaatat
15. Räystäspellit, sileänä ja syrjekuitumi tummaharmaa, RAL7046
16. Umpiovet puuta, ruskea Tikkurila Valtti 5073 Petäjä
17. Vauhtiniteen pintamatto, vihreä na. tennismaanttimatto
18. Alastulorinteen matto, valkoinen muovikate-elementti, merkinnät erikoisväreinä
19. Alastulorinteen kaide, kestonuorivalorulla pinnoitettu verkko, harmaa
20. Loppuliukualueen kaide, kestävä verkkukaide, vihreä RAL6005

| | | |