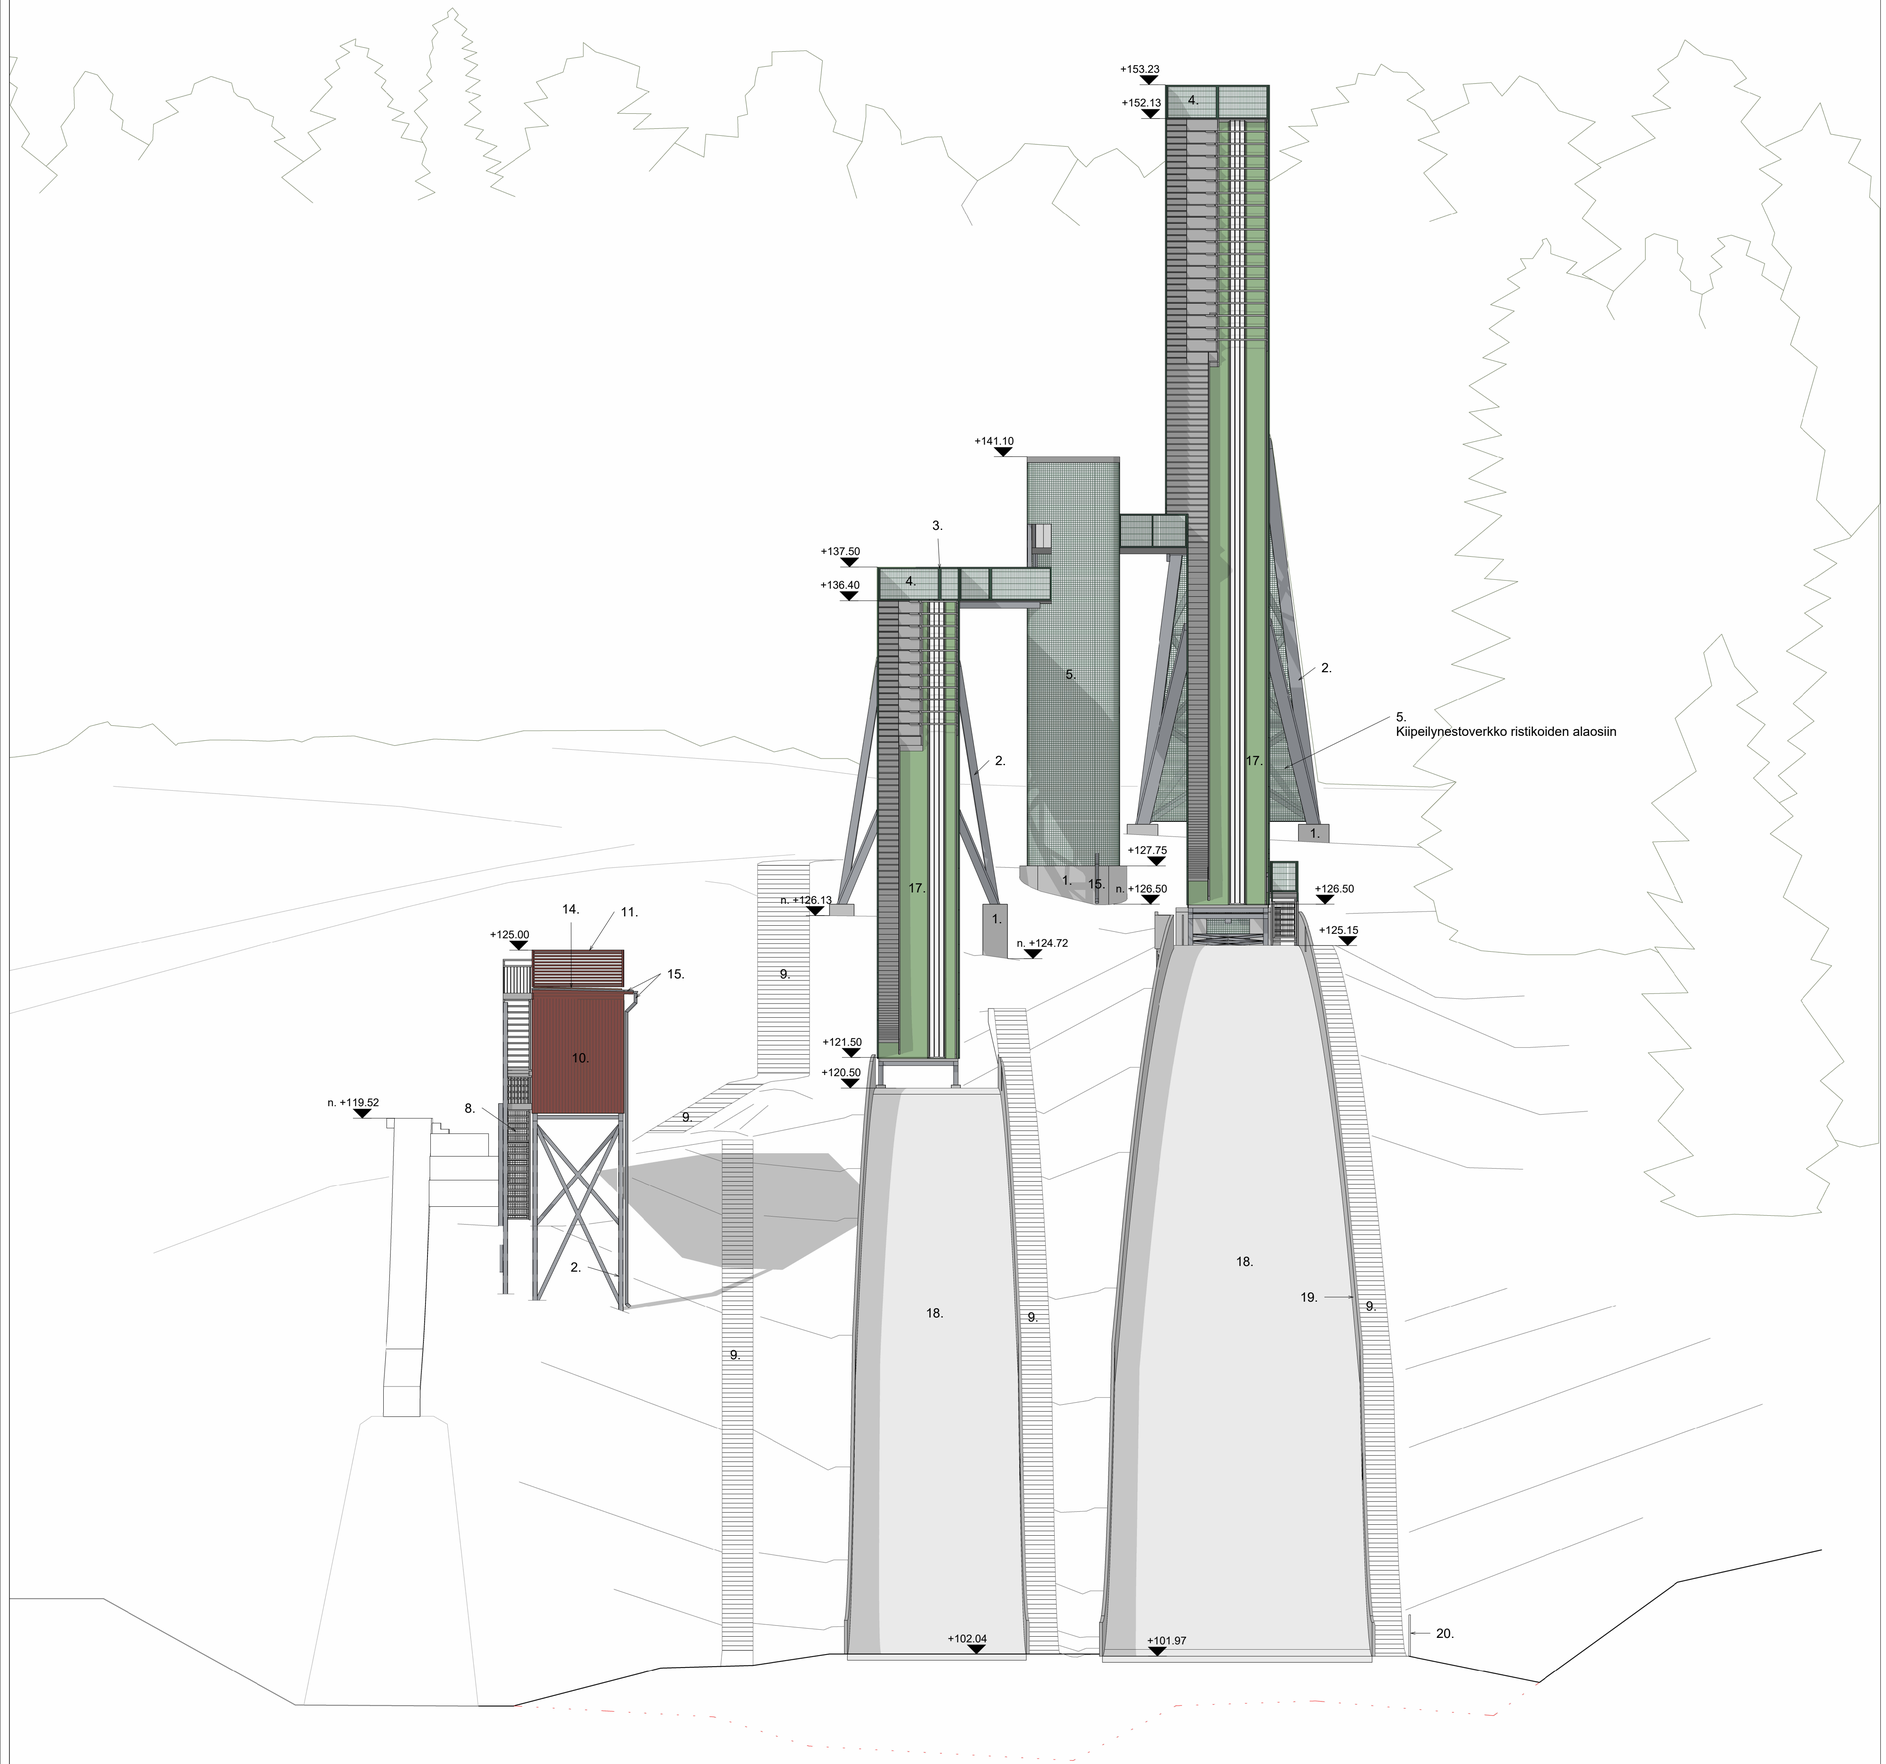


JULKISIVUMATERIAALIT

1. Sokkeli, sileävalettu betoni, käsittelemätön
2. Kantavat teräsrakenteet, sinkitty ja maalattu, harmaa RAL7040
3. Kaiderakenteet terästä, sinkitty ja maalattu, vihreä RAL6005
4. Kaideverkko 50x200 mm, sinkitty ja maalattu, vihreä RAL6005
5. Porrastornin ulkopinta / kiipeilynesto, teräsverkko 30x30 mm, sinkitty ja maalattu, vihreä RAL6005
6. Porrastornin runkorakenteet, sinkitty ja maalattu, harmaa RAL7040
7. Akryylilevy, kirkas
8. Portaat, rakenteineen sinkittyä terästä
9. Maastoportaat, askelmat sinkittyä terästä, runko ruskeaa kestopuuta
10. Pystylomalaudoitus, punaruskea Tikkurila Valtti 5058 Varvikko
11. Puurimakaide, punaruskea Tikkurila Valtti 5058 Varvikko
12. Luukkulevy, ruskea Tikkurila Valtti 5073 Petäjä
13. Ikkuna, kirkas lasitus. Karmi puuta, Tikkurila Valtti väritön
14. Kumibitumikermi tumma harmaa, päällä kestopuuterassilaatat
15. Räystäspellit, -kouru ja syöksytorvi tumma harmaa, RAL7046
16. Umpiovet puuta, ruskea Tikkurila Valtti 5073 Petäjä
17. Vauhtimäen pintamatto, vihreä ns. tenniskenttämatto
18. Alastulorinteen matto, valkoinen muovikate-elementti, merkinnät erikoisvärein
19. Alastulorinteen kaide, kestomuovikalvolla pinnoitettu vaneri, harmaa
20. Loppuliukualueen kaide, kestävä verkkokaide, vihreä RAL6005

Tunnus	Muutos	Nimimerkki	Päiväys

Kaupunginosa/kylä: Salpausselkä
Kortteli/tila:
Tontti/Rn:o:
Rakennustoimenpide: UUDISHANKE
Rakennuskohde: LAHDEN KAUPUNKI
Karpalon hyppyrimäet HS-40 ja HS-26,5
Salpausselänkatu 8, Lahti

Viranomaisten arkistointimerkintöjä varten

Piirustuslaji: PÄÄPIIRUSTUS
Juokseva numero: 05
Piirustuksen sisältö: Julkisivu itään

Päijät-Suunnittelu
0207 436 880 www.psuun.fi
Vesijärvenkatu 25 B 15140 LAHTI ps@psuun.fi

ARK
Mittakaavat: 1:100
Työnumero: 3786
Piirustuksen numero: 05

Piirtänyt: 23.10.2026 / VK
Suunnitellut: Ark Sami-Matti Pesonen
Tarkistanut: