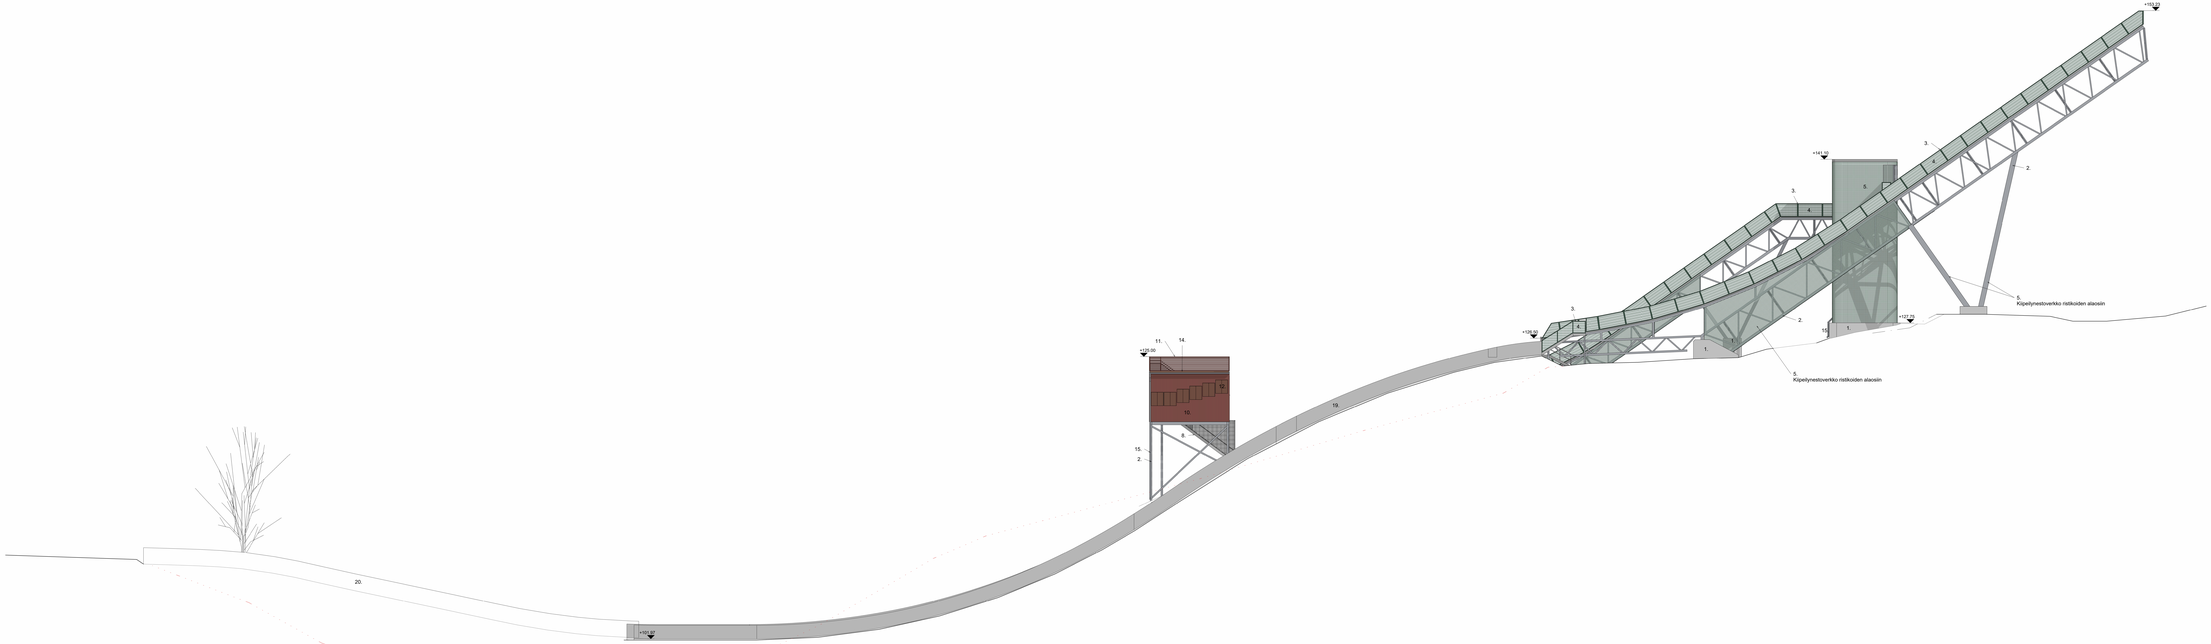


JULKISIVUMATERIAALIT

1. Sokkeli, sileäksiteltyä betonia, käsittelemätön
2. Kantavat teräsrakenteet, sinkitty ja maalattu, harmaa RAL7040
3. Kaiderakenteet teräsä, sinkitty ja maalattu, vihreä RAL6005
4. Kaideverkko 50x200 mm, sinkitty ja maalattu, vihreä RAL6005
5. Porrastornin ulkopinta / kilpeilynesto, teräsverkko 30x20 mm, sinkitty ja maalattu, vihreä RAL6005
6. Porrastornin runkorakenteet, sinkitty ja maalattu, harmaa RAL7040
7. Porrasaskelmat betoni
8. Portaat, rakenteeseen sinkittyä terästä
9. Maastoportaat, askelmat sinkittyä terästä, runko ruskeaa kestopuuta
10. Pystylomalaudoitus, punaruskea Tikkurila Valtti 5058 Varvikko
11. Puurimakaide, punaruskea Tikkurila Valtti 5058 Varvikko
12. Istuinlaudat, kuusi ja syrjeksytonn tummaharmaa
13. Sokkeli, betoni tasitaa, Kiantie puolta, Tikkurila Valtti värittö
14. Kaiteliittymäkerto tummaharmaa, päällä kestopuuterassilaatat
15. Räystäspellit, sileänä ja syrjeksytonn tummaharmaa, RAL7046
16. Umpiovet puuta, ruskea Tikkurila Valtti 5073 Petäjä
17. Vaurihinäen pintamatto, vihreä na. tennismattimatto
18. Alaistuorinteen matto, valkoinen muovikate-elementti, merkintöil erikoisväreen
19. Alaistuorinteen kaide, kestonuoviakovilla pinnoitettu teräs, harmaa
20. Loppuliukualuueen kaide, kestävä verkkukaide, vihreä RAL6005

Tunnus	Muutos					Hyväksytään	Päiväys
Muutoksen laatija		Korjattu/ka	Tyyppihyv	Hyväksytään aikaisemmin/myöhäisempi vaihe			
Hankkeen nimi							
Salpausselkä							
Hankenumero				Piirustuslaji		Julkaisuna hyväksy	
UUDISHANKE				PÄÄPIIRUSTUS		08	
Rakennusosoite				Piirustuksen sisältö			
LAHDEN KAUPUNKI				Julkisivu pohjoiseen			
Karpalon hyppyrimäet HS-40 ja HS-26,5							
Salpausselänkatu 8, Lahti							
Päijät-Suunnittelu				Mittakaava			
0207 145 880		www.psuun.fi		ARK	1:100		
Vesijärventalo 21 B 151-40 LAHTI		psuun.fi		Työnumero		Piirustuksen numero	
Piirtänyt	Tarkastanut			Tarkistanut		3786	08
23.10.2026 / VK	Ark Sami-Matti Pesonen						