


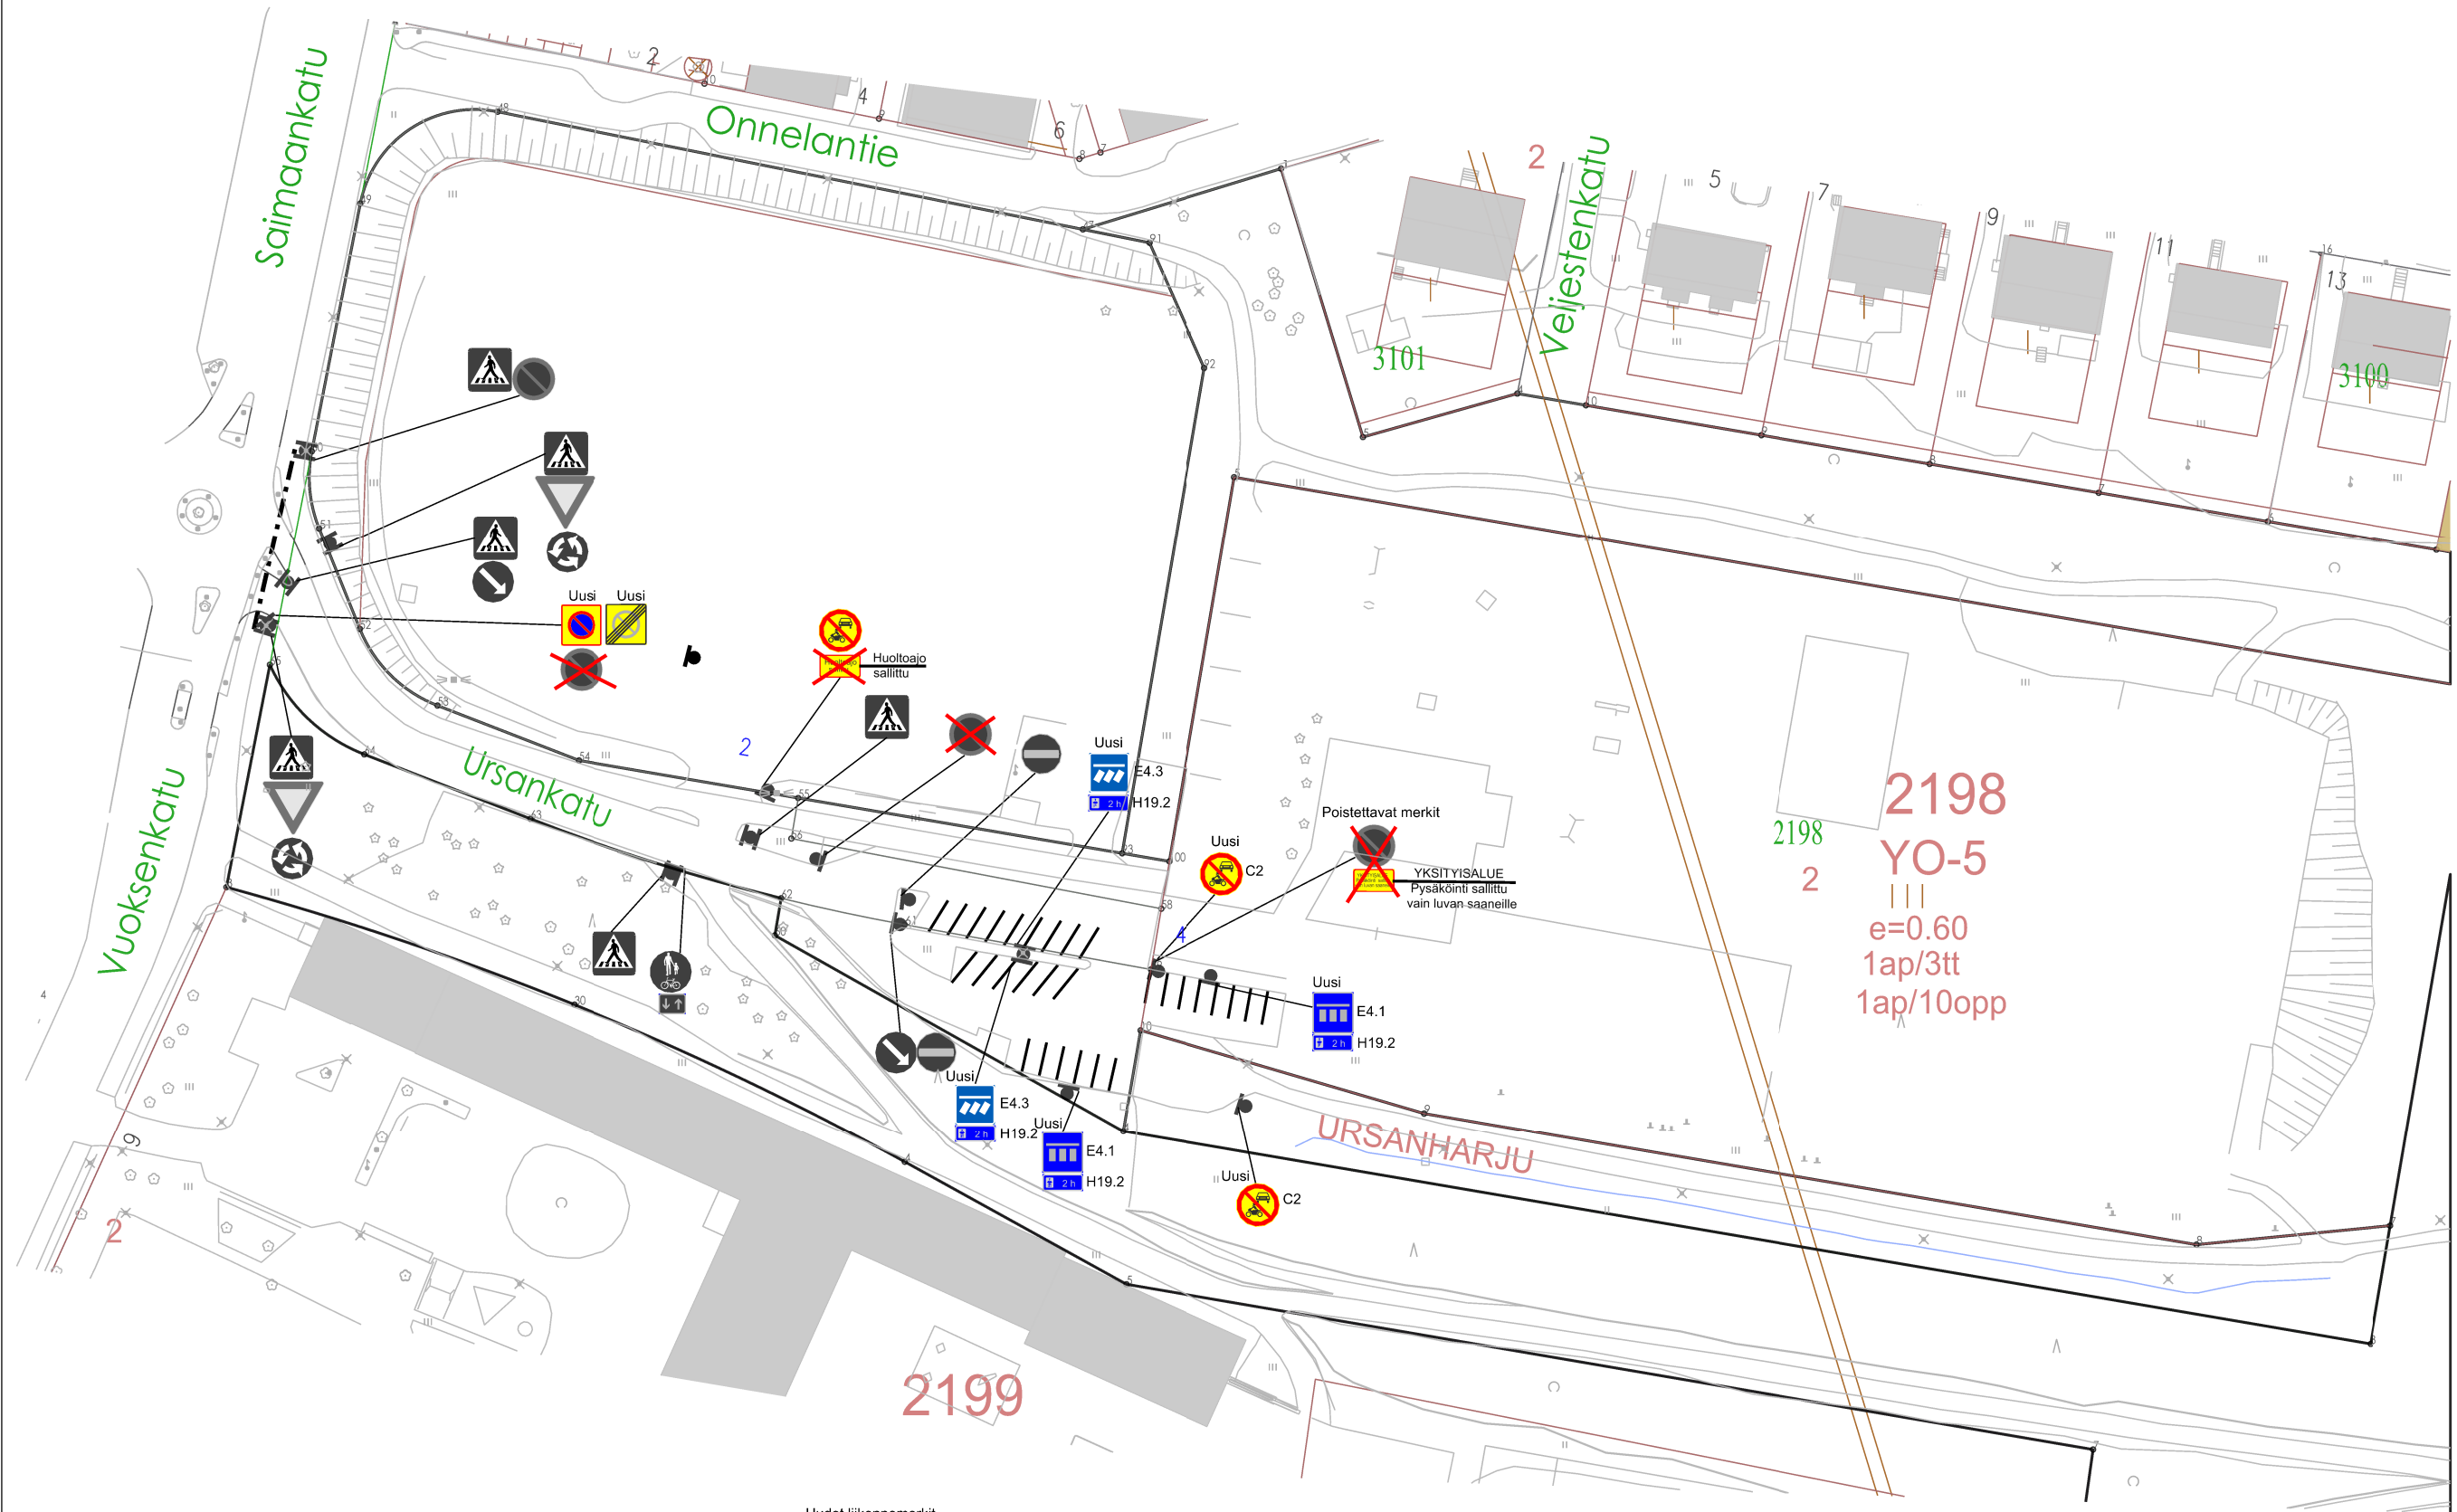

Uudet liikennemerkit

- C39 1 kpl
- C40 1 kpl
- E4.3 2 kpl
- E4.1 2 kpl
- H19.2 4 kpl
- C2 2 kpl

Tiimerkinnät/ p-ruudut (lev. 2,6 - 2,5m)

K3 0,1 5 m/ 29 kpl

Muutos		
Tela		
Nähtävillä ETRS-GK26 / N2000		
Kohteen n.mt:		Kaupunginosatunnus:
Ursankatu aluepysäköintirajoituksen merkitseminen ja		1 KESKI-LAHTI
aikarajoitettujen pysäköintipaikkojen osoittaminen		Suunnittelija:
Suunnitelmalaji:		Matti Heikkinen
Liikenteenohjaussuunnitelma		Mittakaava:
LAHDEN KAUPUNKI, KAUPUNKIYMPÄRISTÖN PALVELUALUE		1:1000
KAUPUNKISUUNNITTELU		A3
Suunnitelman päiväys: 15.5.2025		Liittyy:
Pirkko-Leena Jakonen		Piirustusnumero:
		2025-55-151-Li