


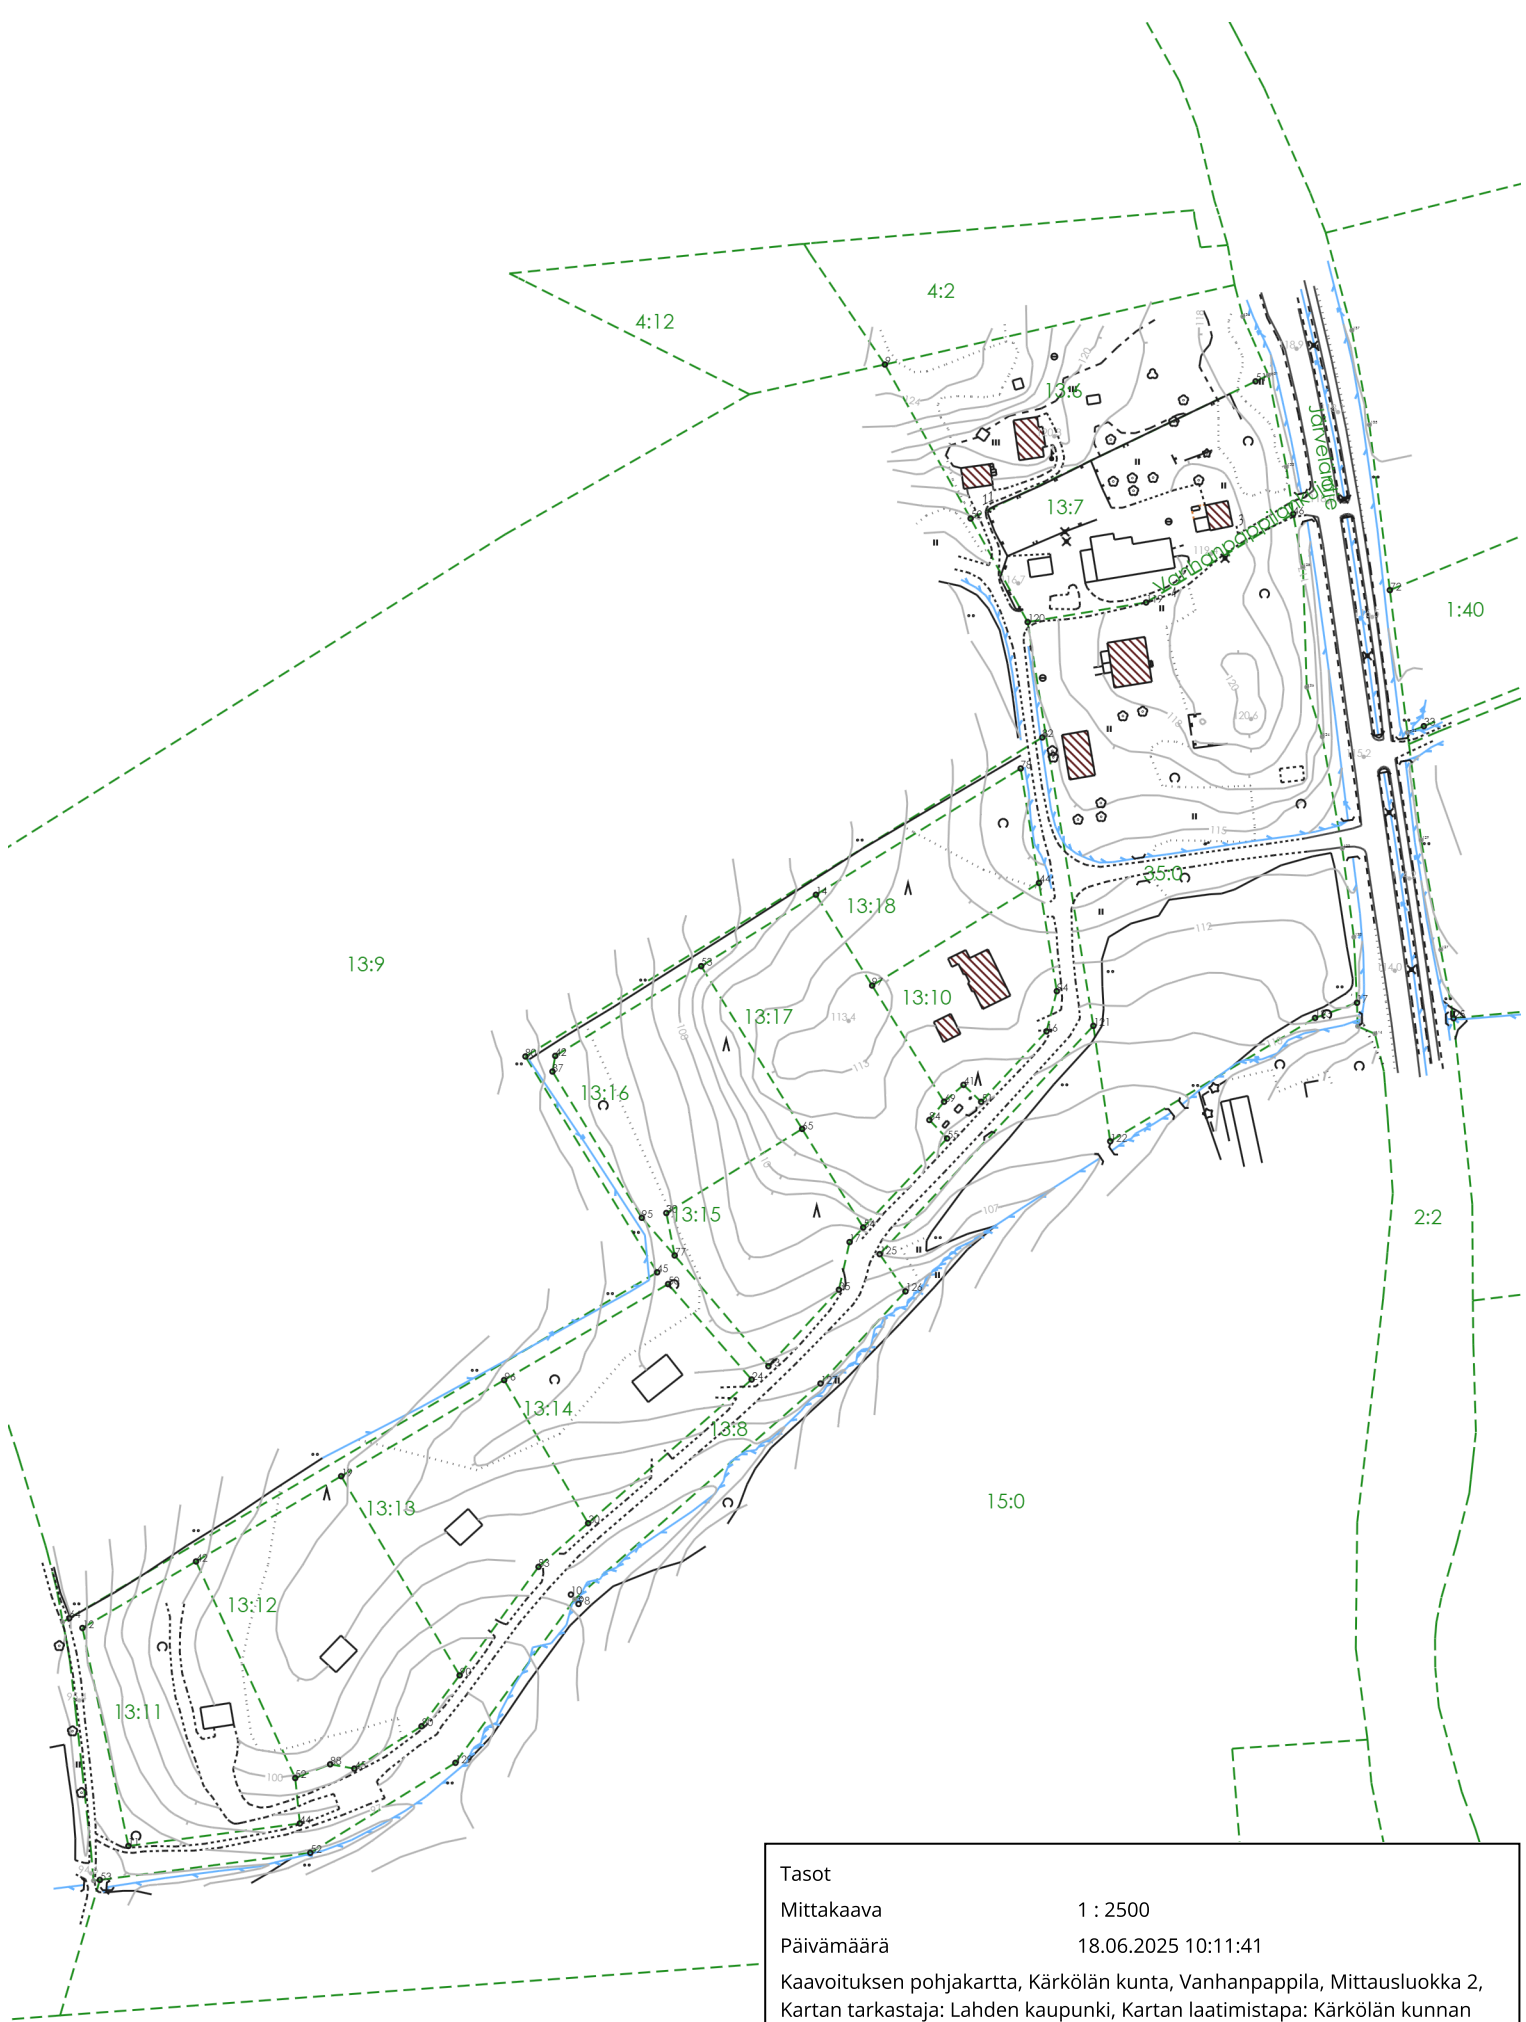

Tasot

Mittakaava

1 : 2500

Päivämäärä

18.06.2025 10:11:41

Kaavoituksen pohjakartta, Kärkölen kunta, Vanhanpappila, Mittausluokka 2,
Kartan tarkastaja: Lahden kaupunki, Kartan laatimistapa: Kärkölen kunnan
pohjakartta-aineisto, maastomittaukset, Koordinaattijärjestelmä: ETRS-GK26,
Korkeusjärjestelmä: N60

50 m