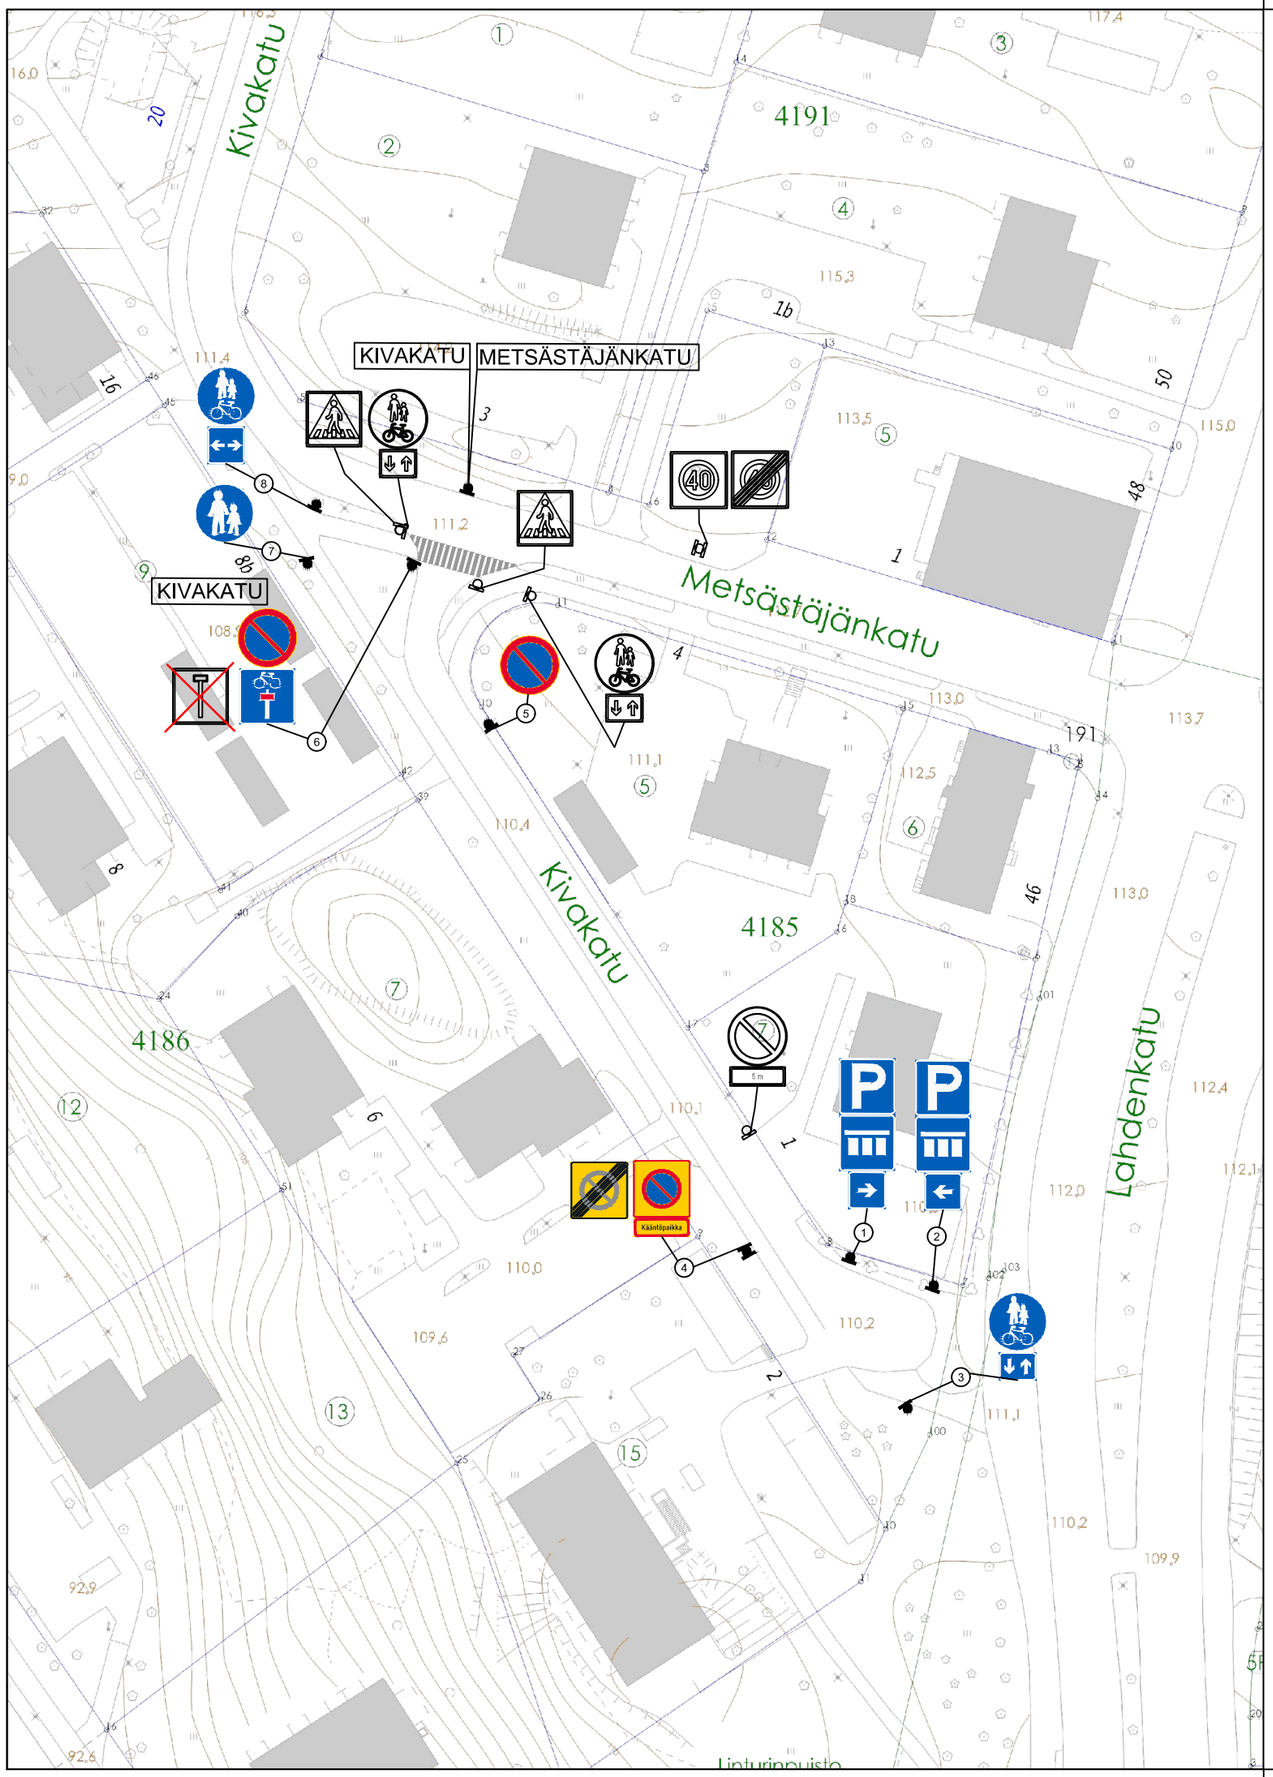

LIIKENNEMERKKILUETTELO						
No	LIIKENNEMERKIN NIMI	TUNNUS	MERKIN KOKO b x h, mm	TEKSTI mm	KALVO	LISÄTIEDOT
1	Pysäköintipaikka Ajoneuvojen sijoitus pysäköintipaikalla Vaikutusalue nuolen suuntaan	E2 E4.1_6 H10b	N (600x600) N (600x600) N (400x400)		R2 R2 R2	
2	Pysäköintipaikka Ajoneuvojen sijoitus pysäköintipaikalla Vaikutusalue nuolen suuntaan	E2 E4.1_6 H10_1b	N (600x600) N (600x600) N (400x400)		R2 R2 R2	
3	Yhdistetty pyörätie ja jalkakäytävä Kaksisuuntainen pyörätie	D6 H23.2	N (640) N (400x300)		R2 R2	
4	Pysäköintikieltoalue Tekstillinen lisäkilpi Pysäköintikieltoalue päättyy	C39 H24 C40	P (600x600) 600x200 P (600x600)	60	R2 R2 R2	teksti: Kääntöpaikka takapuolelle
5	Pysäköinti kielletty	C38	N (640)		R2	valaisinpylväs
6	Pysäköinti kielletty Umpitie	C38 F24.3	N (640) N (600x600)		R2 R2	valaisinpylväs
7	Jalkakäytävä	d4	N (640)		R2	
8	Yhdistetty pyörätie ja jalkakäytävä Vaikutusalue molempiin suuntiin	D6 H9.1b	N (640) N (400x400)		R2 R2	

Uudet katunimikyltit KIVAKATU ja METSÄSTÄJÄNKATU,
valaisinpylväässä nykyinen KIVAKATU säilyy.

Kohteen nimi:
Kivakatu
-Metsästäjänkadusta etelään

Kaupunginosatunnus:
4 Niemi

Hyväksymispäivä:
X

Suunnittelija:
Sari Markkula

Mittakaava:
1:1000

Suunnitelmalaji:
Liikenteenohjaussuunnitelma

LAHDEN KAUPUNKI, KAUPUNKIYMPÄRISTÖN PALVELUALUE
KAUPUNKITEKNIIKKA

Suunnitelman päivämäärä: 26.2.2025

Piirustusnumero:
2025-27-151-Li