



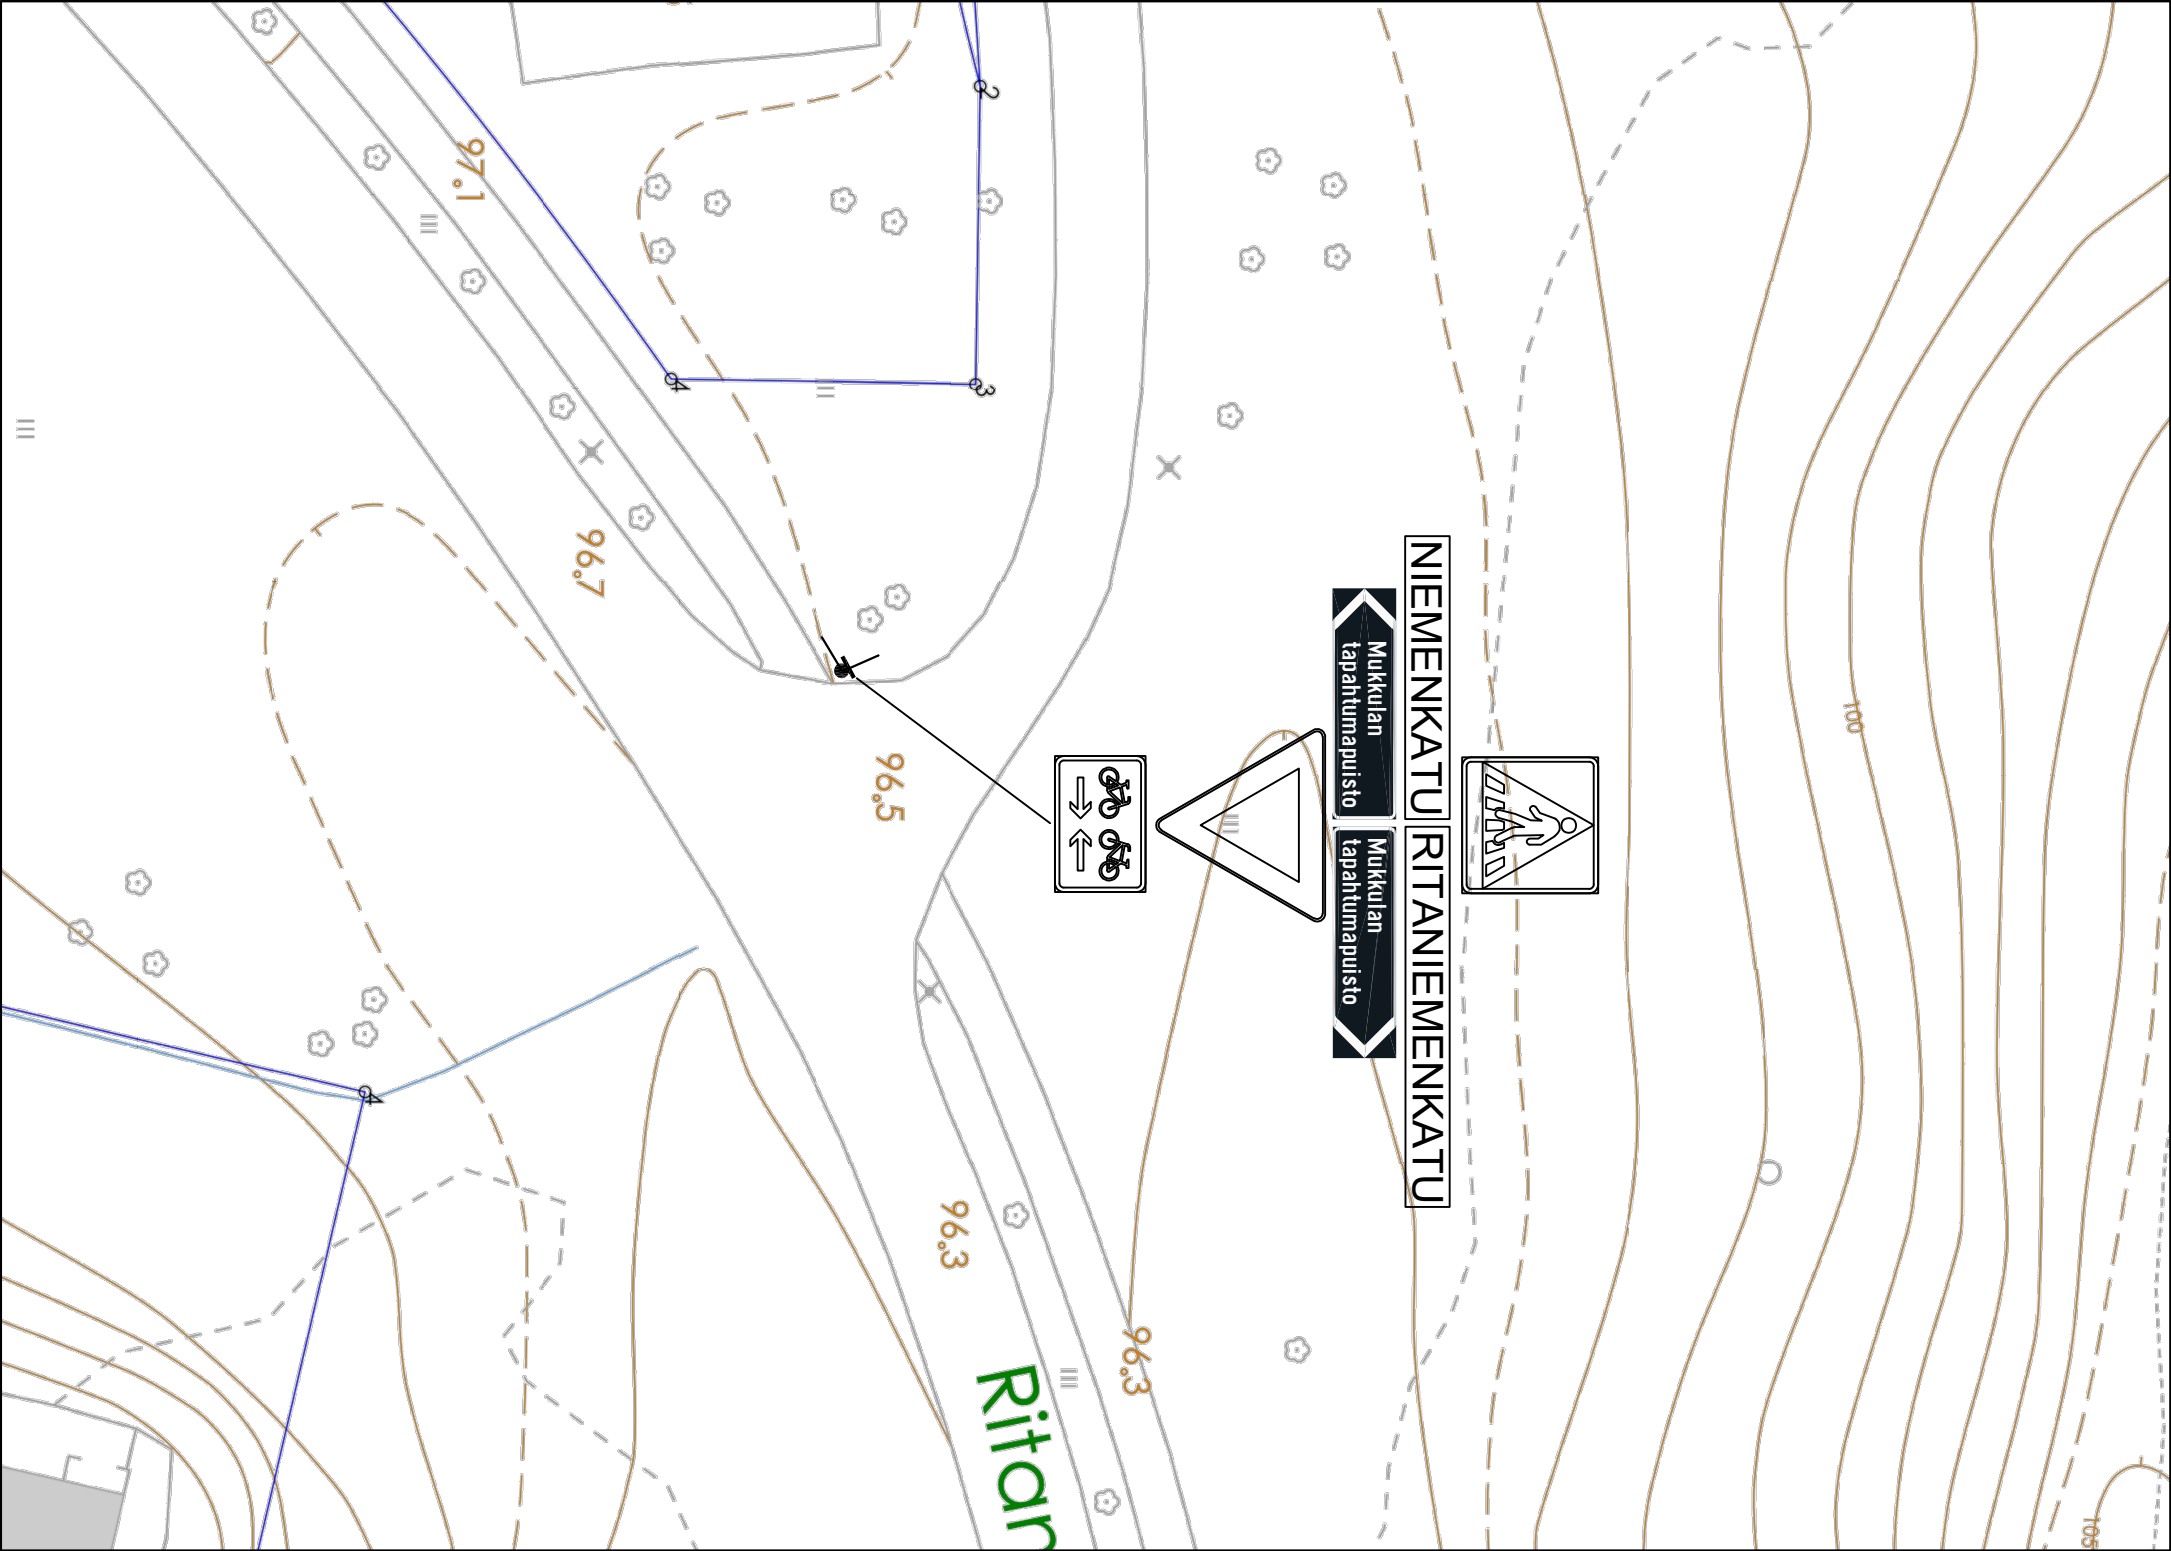

LIIKENNEMERKIN NIMI	TUNNUS	MERKIN KOKO b x h, mm	TEKSTI mm	LISÄTIEDOT
Suojaite	E1			nykyinen säilyy
katunimikytti katunimikytti			RITANIEMENKATU NIEMENKATU	nykyinen säilyy, maili Lahti nykyinen säilyy, maili Lahti
Osoiteviitta	F16	1020x280	Mukkulan tapahtumapuisto	Oikealle, tekstikoko 80
Osoiteviitta	F16	1020x280	Mukkulan tapahtumapuisto	kääntöpuolelle Vasemmalle, tekstikoko 80
Väistämisvelvollisuus risteyksessä	B5			nykyinen säilyy
Kaksisuuntainen pyöräite	H23.1			nykyinen säilyy

Uusi osoiteviitta, kaksipuoleinen; Mukkulan tapahtumapuisto
Pylvään vaihto pidempään.

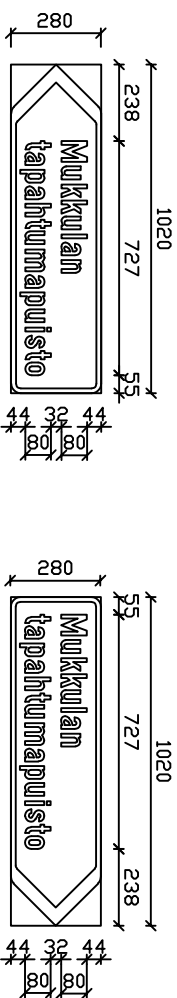

Kohteen nimi:			
Ritaniemenkatu, Mukkulan tapahtumapuisto			
-osoiteviitta M16			
Suunnitelmalaji:		Suunnittelija:	
Liikenteenohjaussuunnitelma		Sari Markkula	
LAHDEN KAUPUNKI, KAUPUNKIVÄESTÖN PALVELUALUE		Mittakaava:	
KAUPUNKITEKNIikka		1:500	
Suunnitelman päivämäärä:		Pitustusnumero:	
1.4.2025		2025-42-151-Li	
Mika Lastikka			