


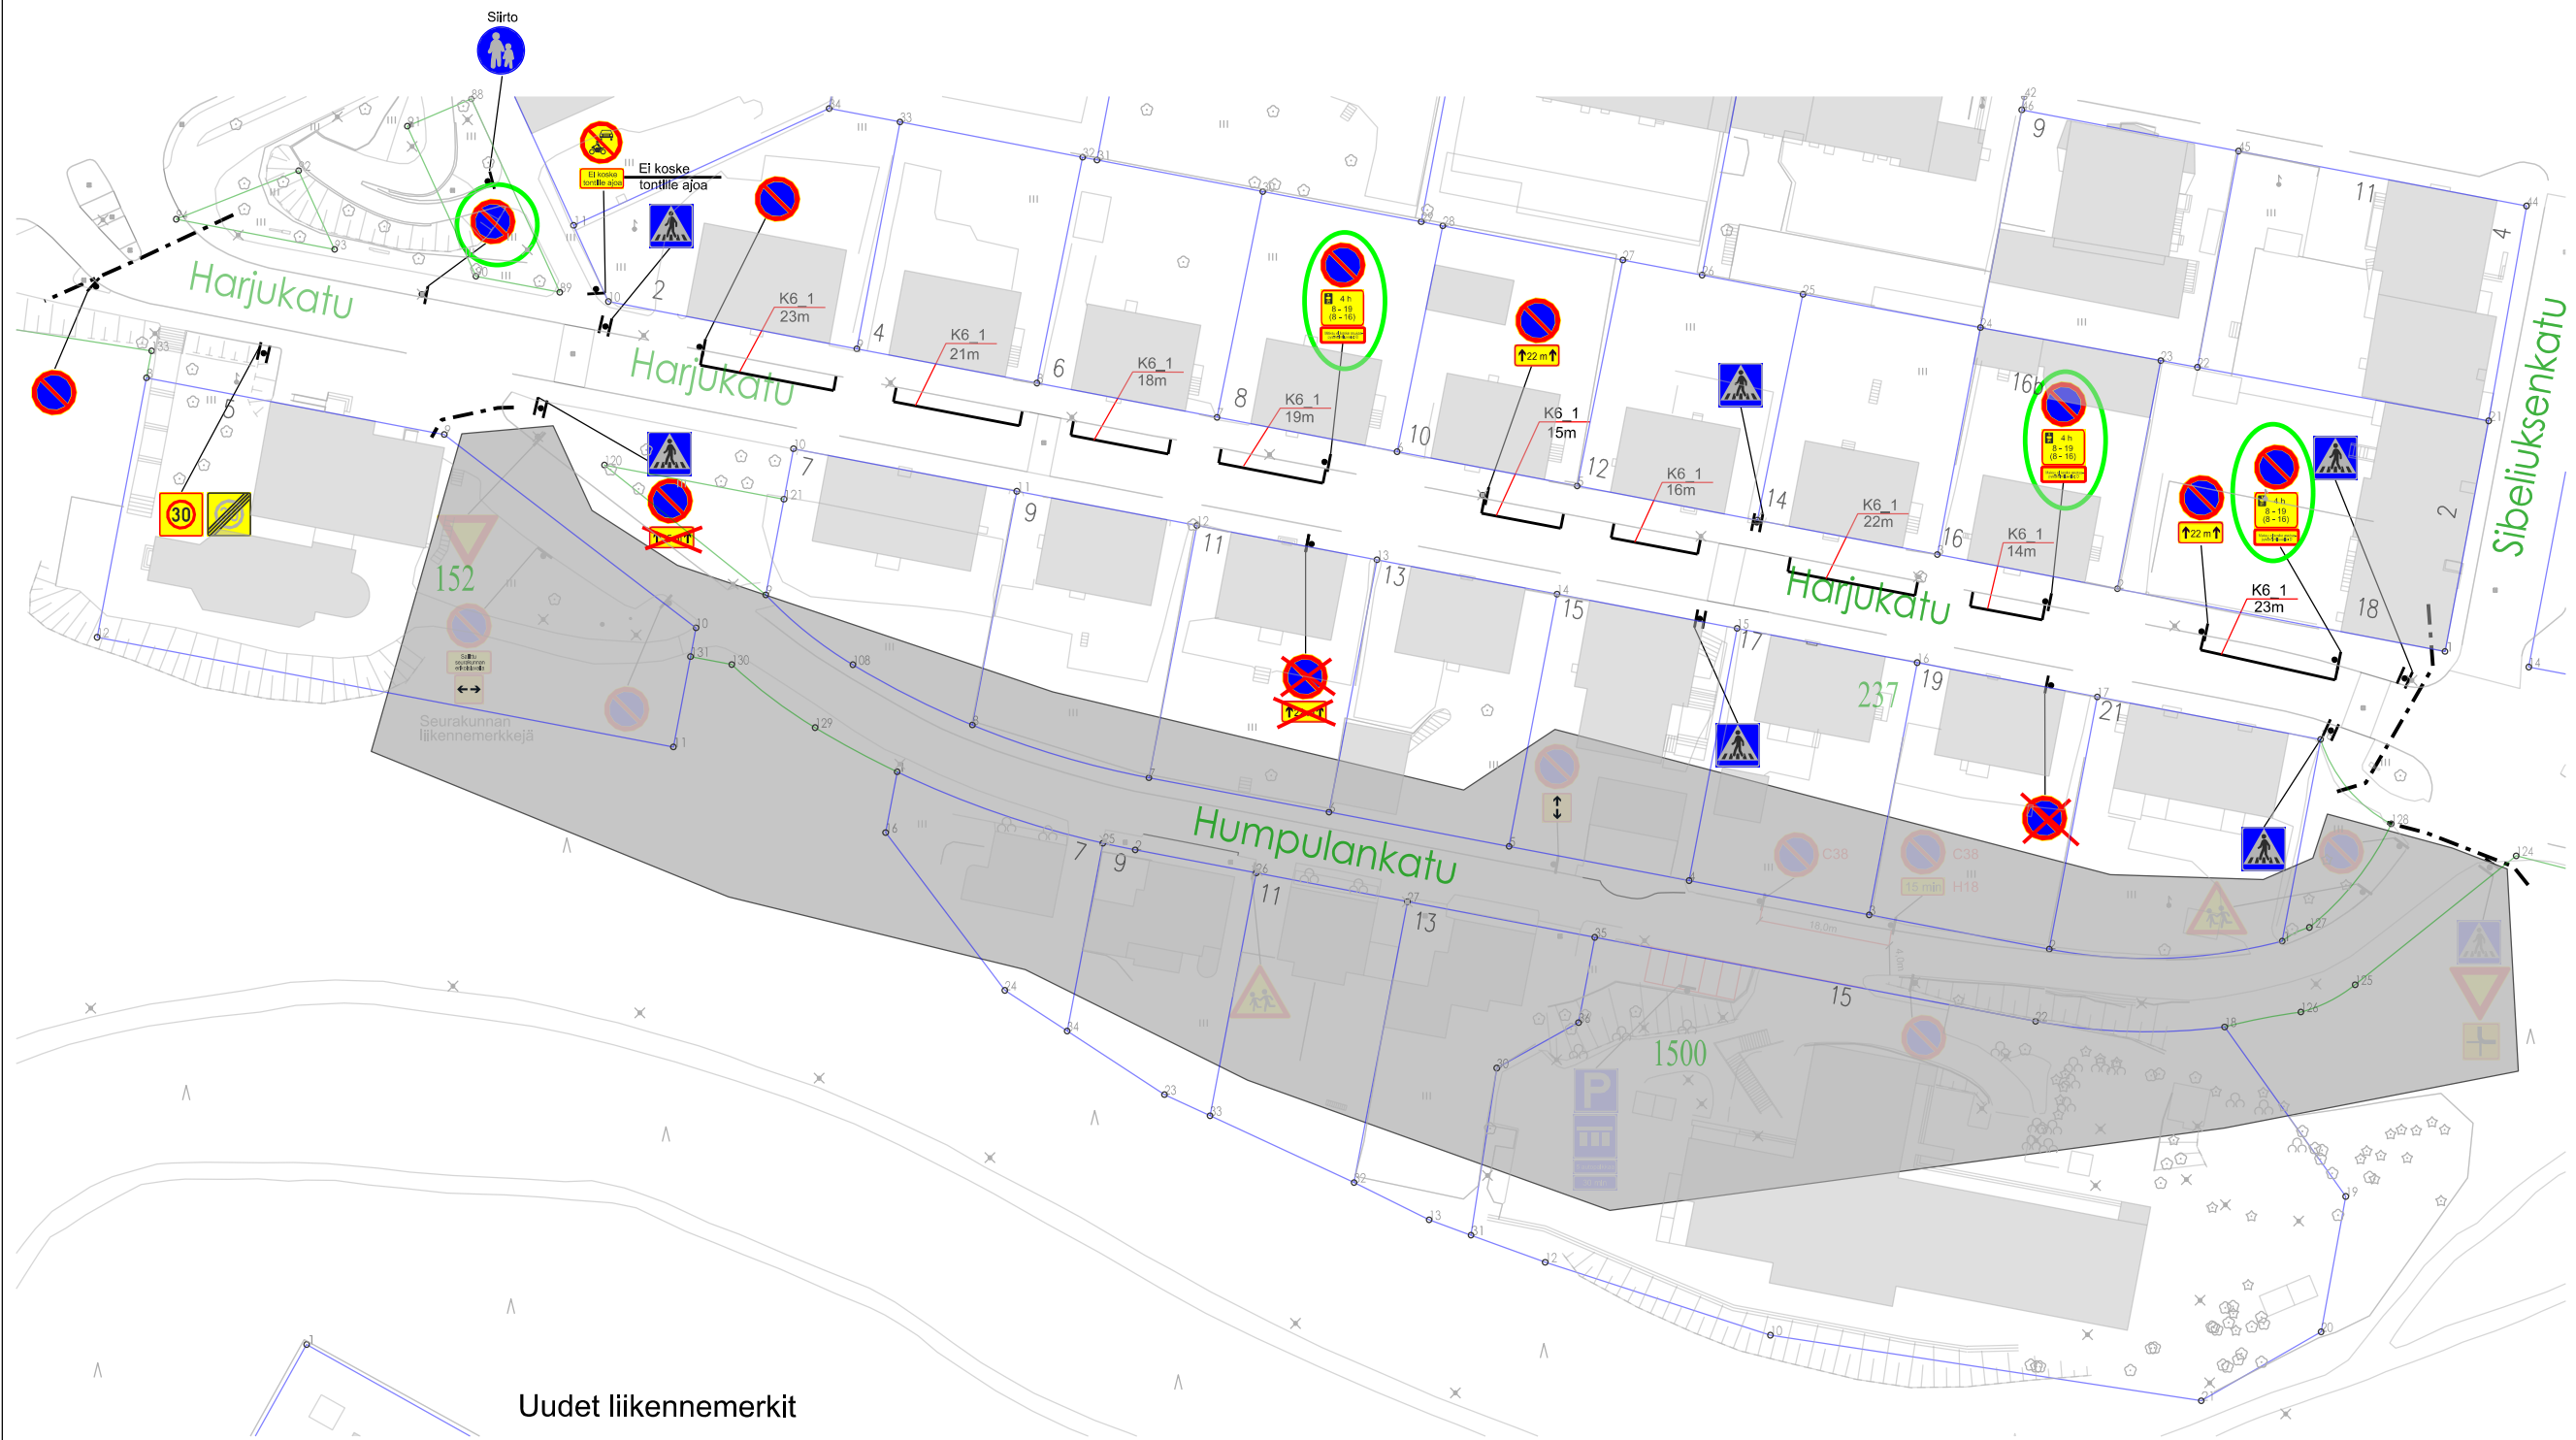


Uudet liikennemerkit

C38 4 kpl

3 kpl
H19.1 +
H17.1 8-19
H17.2 (8-16)

H24 3 kpl

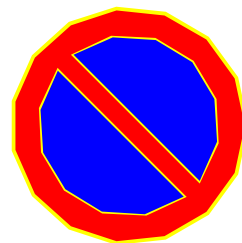

- Tiemerkintöjen maalaukset keskustan tiemerkintöjen yhteydessä.

Rajoitus ei koske asukas-
pysäköintiluvalla: D

Muutos			
Kyla			
Nähtävillä ETRS-GK26 / N2000			
Kohteen nimi:		Kaupunginosatunnus:	
Harjukatu välillä Hollolankatu - Sibeliuksenkatu		1 KESKI-LAHTI	
pysäköintirajoitukset ja asukas-pysäköintipaikkojen		Suunnittelija:	
merkitseminen		Matt Helkkinen	
Suunnittelijat:		Mittakaava:	
Liikenteenohjaussuunnitelma		1:1000	
LAHDEN KAUPUNKI, KAUPUNKIYMPÄRISTÖN PALVELUALUE		Liitty:	
KAUPUNKISUUNNITTELU		Pirustusnumero:	
Suunnitelman päivämäärä: 25.8.2025		Pirkko-Leena Jakonen	
		2025-78-151-LI	