


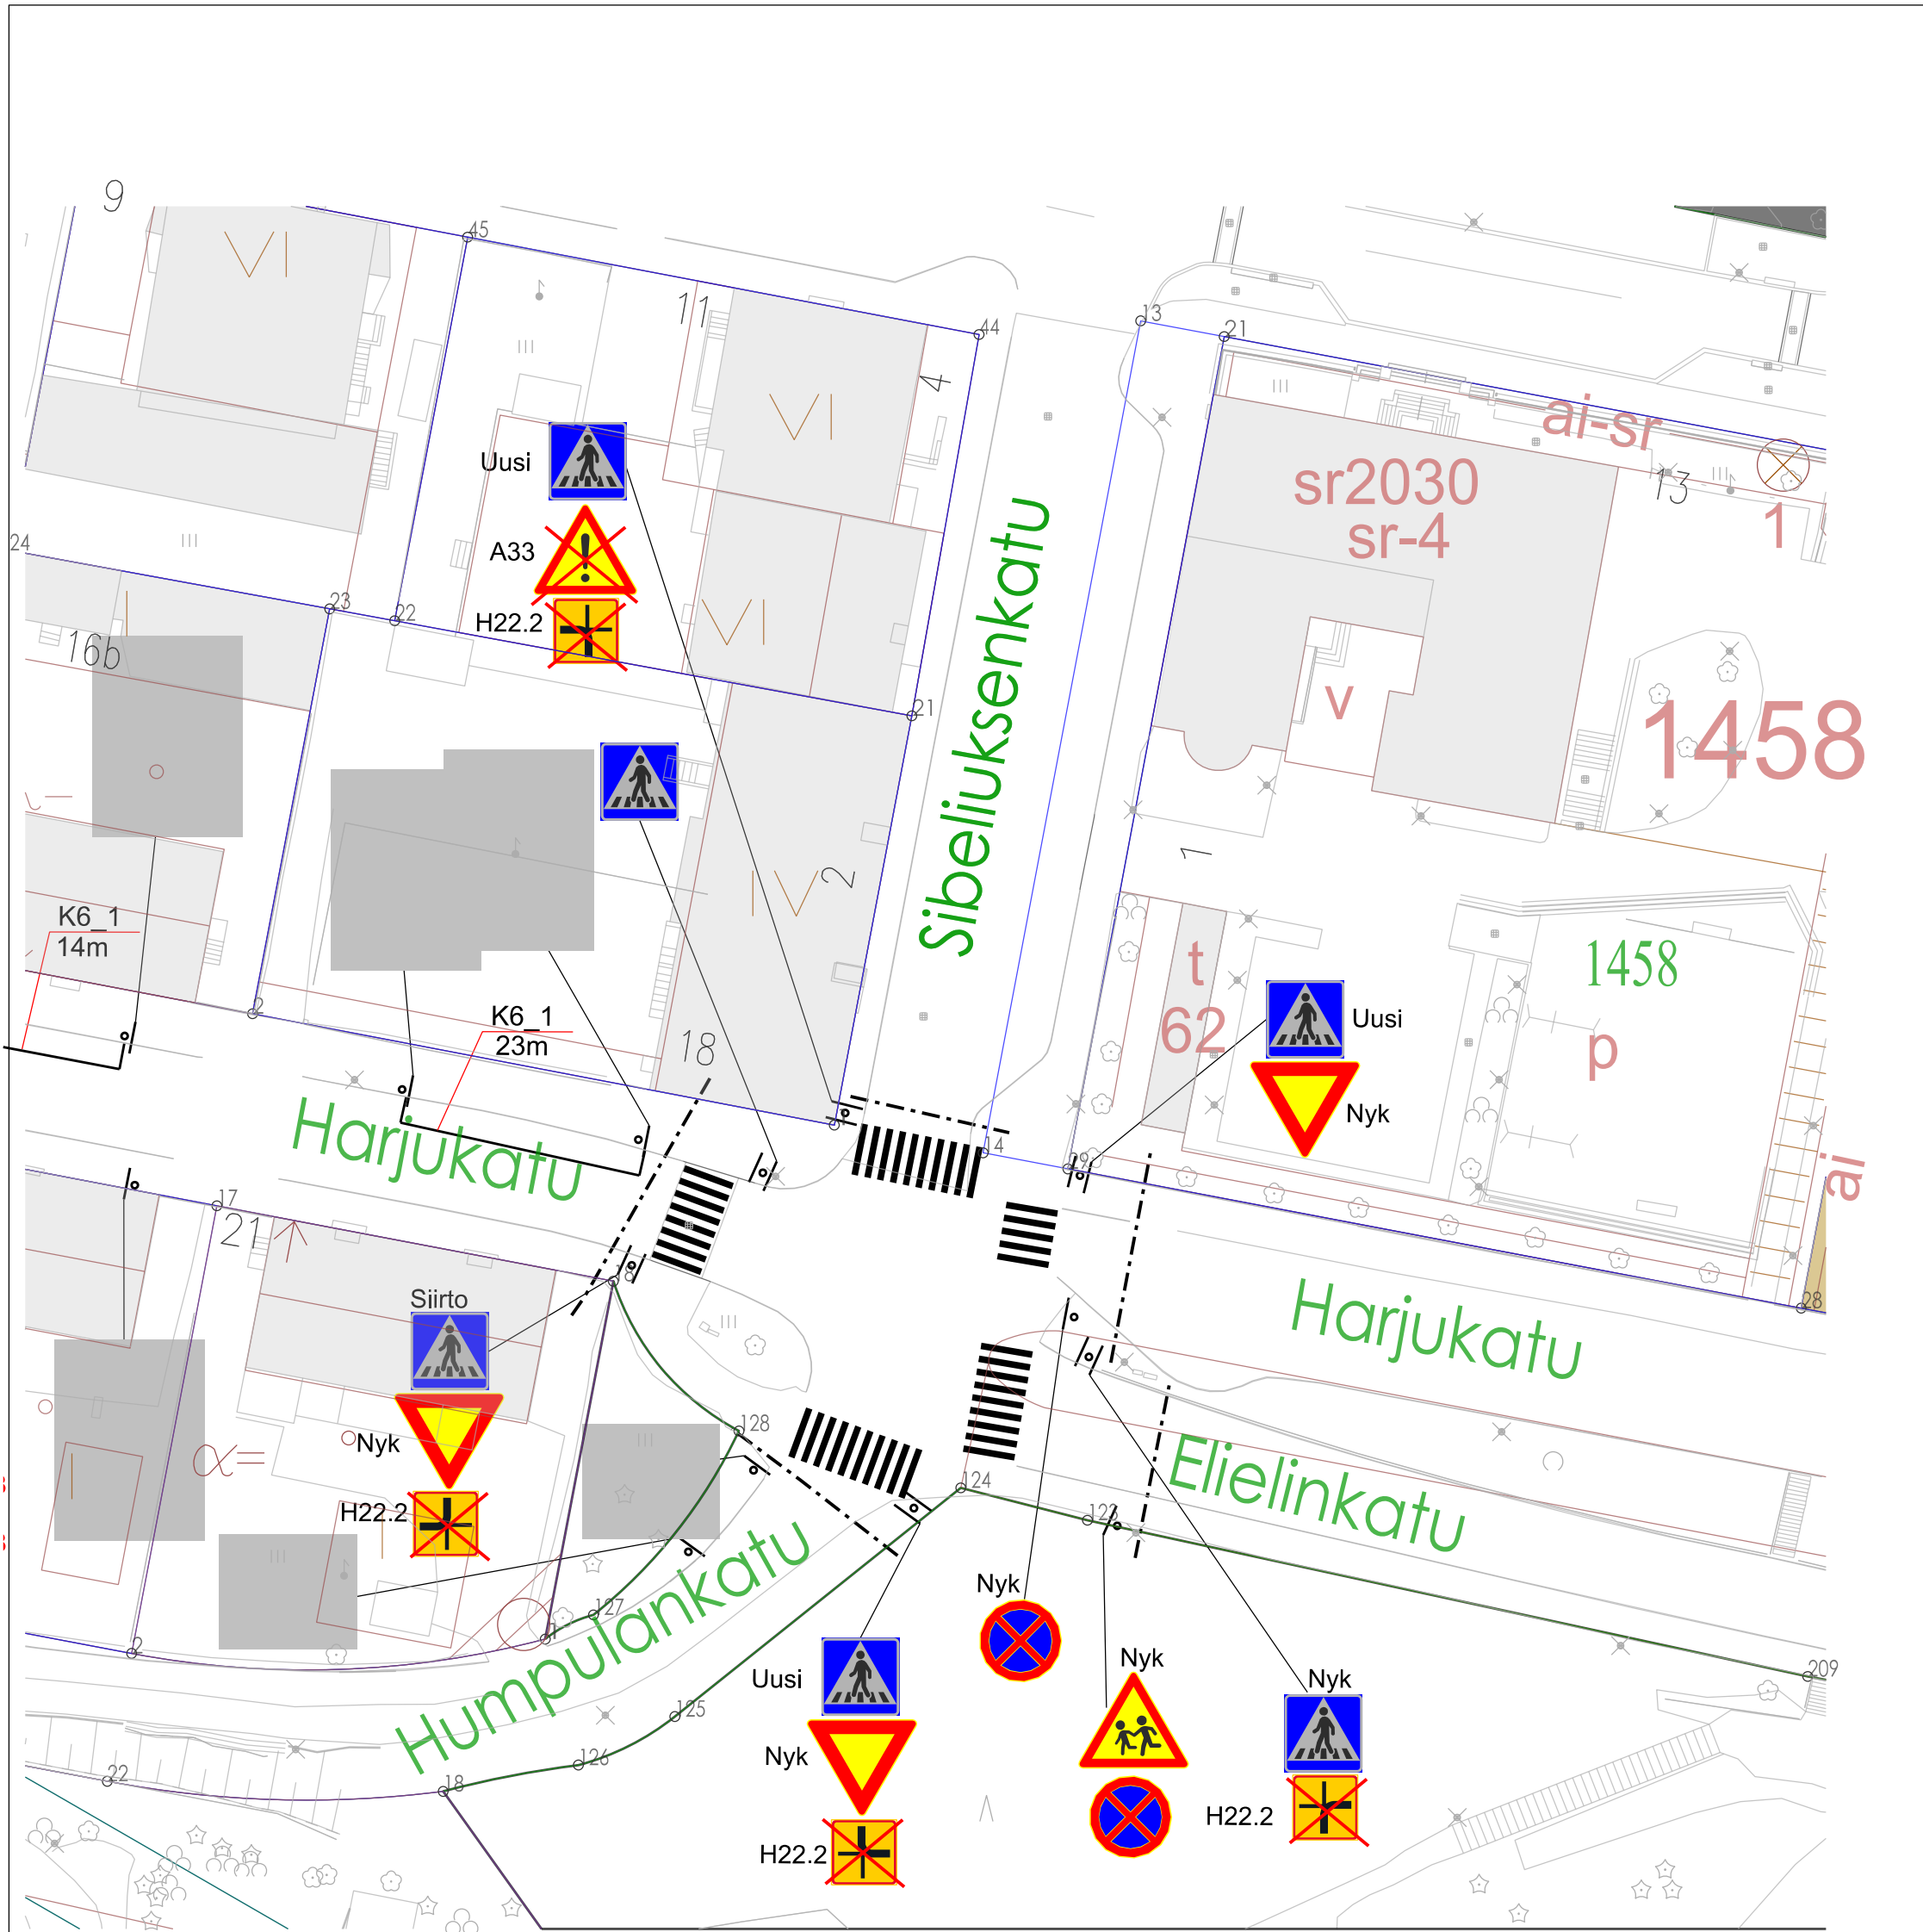

E1

4 kpl



Muutos		
Kyla		
Nähtävillä		
ETRS-GK26 / N2000		
Kohteen nimi:		Kaupunginosatunnus:
Harjukatu, Humpulankatu, Sibeliuksenkatu ja Elielinkatu		1 KESKI-LAHTI
Suunnitelmalaji:		Suunnittelija:
Liikenteenohjaussuunnitelma		Matti Heikkinen
LAHDEN KAUPUNKI, KAUPUNKIYMPÄRISTÖN PALVELUALUE		Mittakaava:
KAUPUNKISUUNNITTELU		1:500
Suunnitelman päivämäärä: 29.8.2025		A3
Pirkko-Leena Jakonen		Liittyy:
		Piirustusnumero:
		2025-79-151-Li