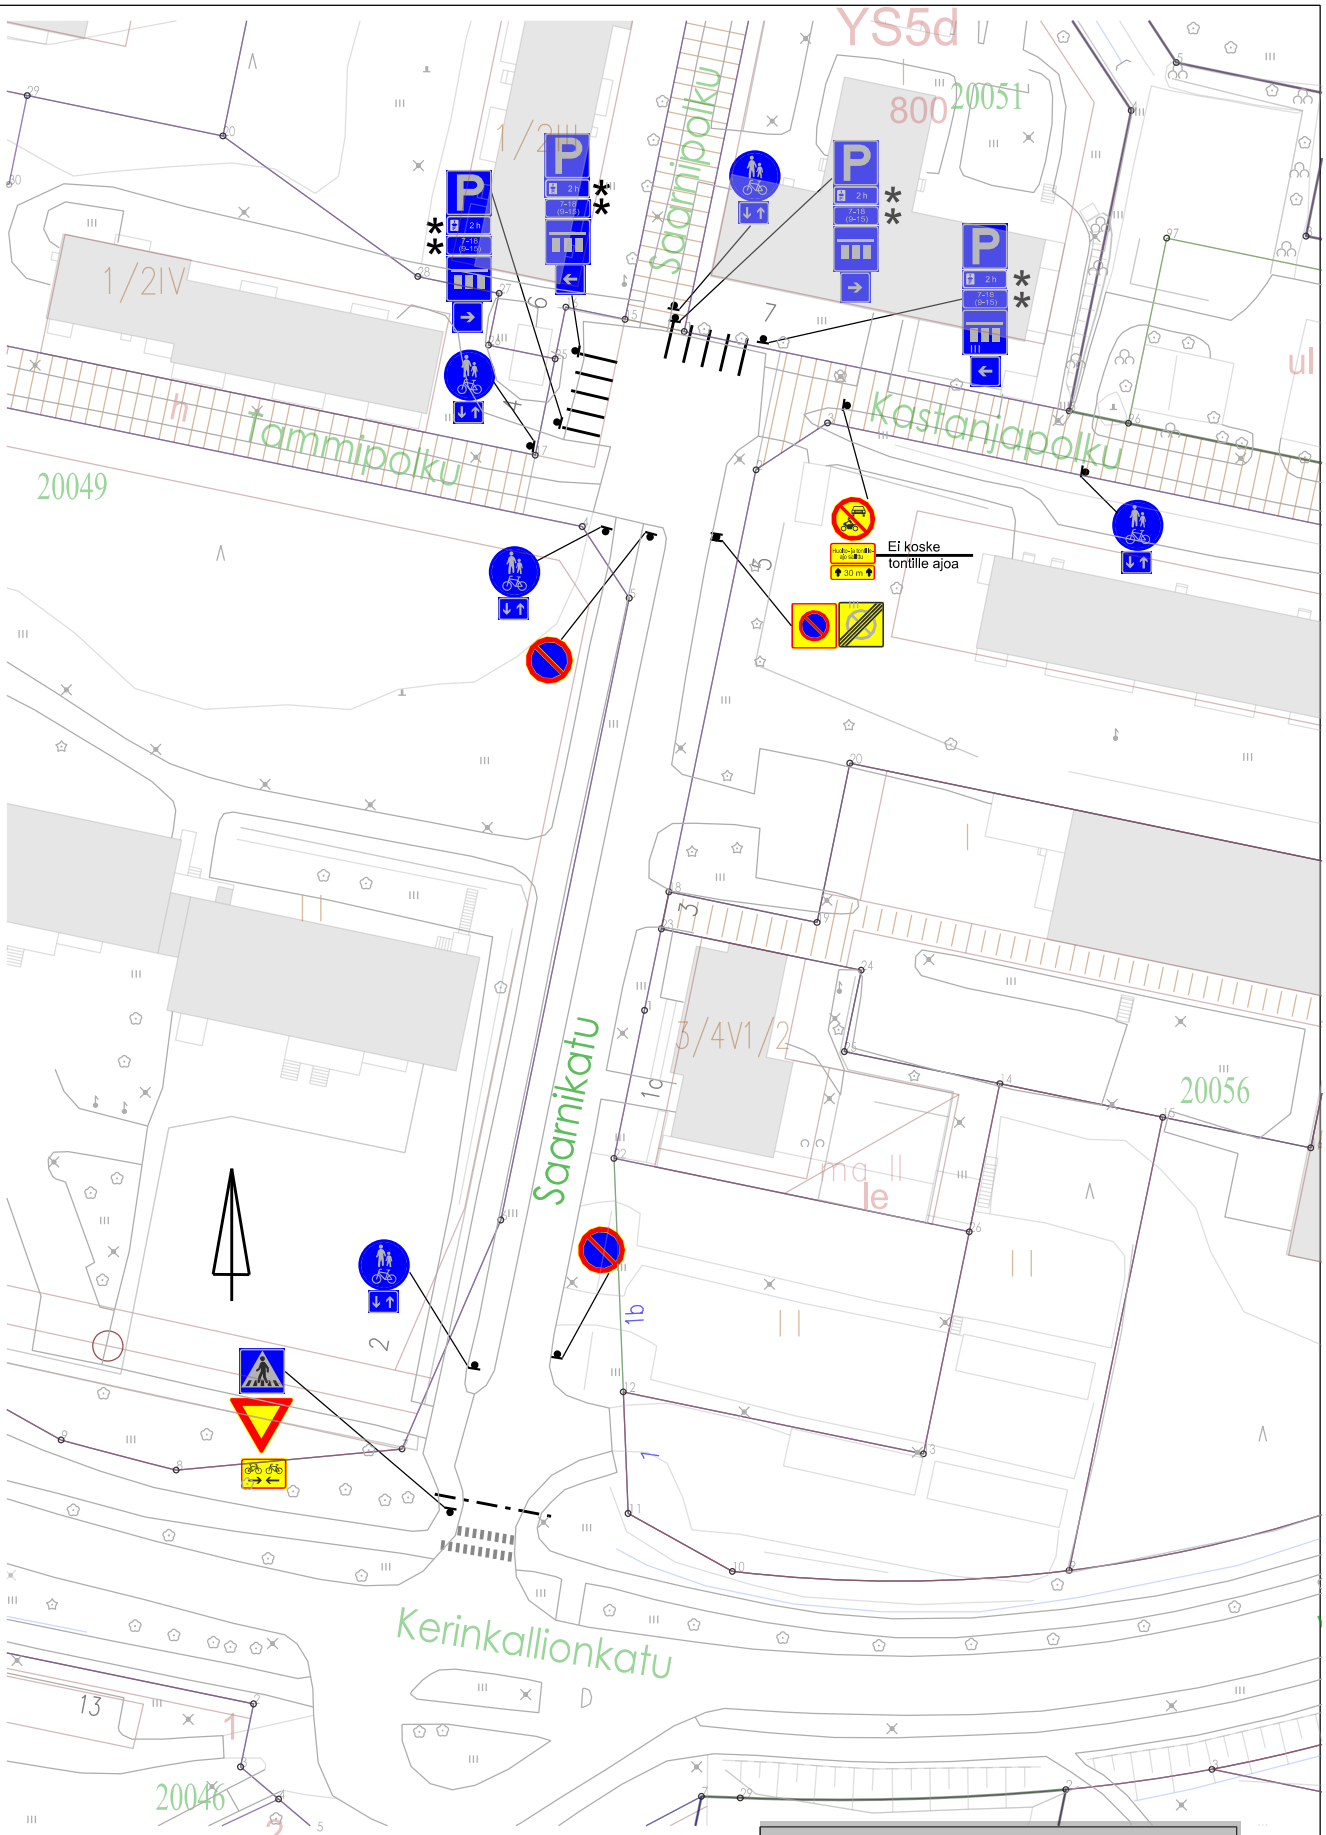


* Uudet liikennemerkit

| | | |
|---|---|---|
| H19.2 | 2 h | 4 kpl |
| H17.1<br>H17.2 | 7–18<br>(9–15) | 4 kpl |

| | |
|---|---|
| Kylä: | |
| Kohteen nimi:<br>Saarnikadun pysäköintirajoitus ja liikennemerkkijärjestelyt | Kaupunginosatunnus:<br>20 KERINKALLIO<br>Hyväksymispäivä:<br>x |
| Suunnitelmalaji:<br>Liikenteenohjaussuunnitelma | Suunnittelija: MHe<br>Mittakaava: MK A4 1:1000 |
| LAHDEN KAUPUNKI, KAUPUNKIYMPÄRISTÖN PALVELUALUE<br>KAUPUNKISUUNNITTELU | Liitteet: |
| Suunnitelman päivämäärä: 15.9.2025 Pirkko-Leena Jakonen | Piirustusnumero:<br>2025-83-151-L1 |