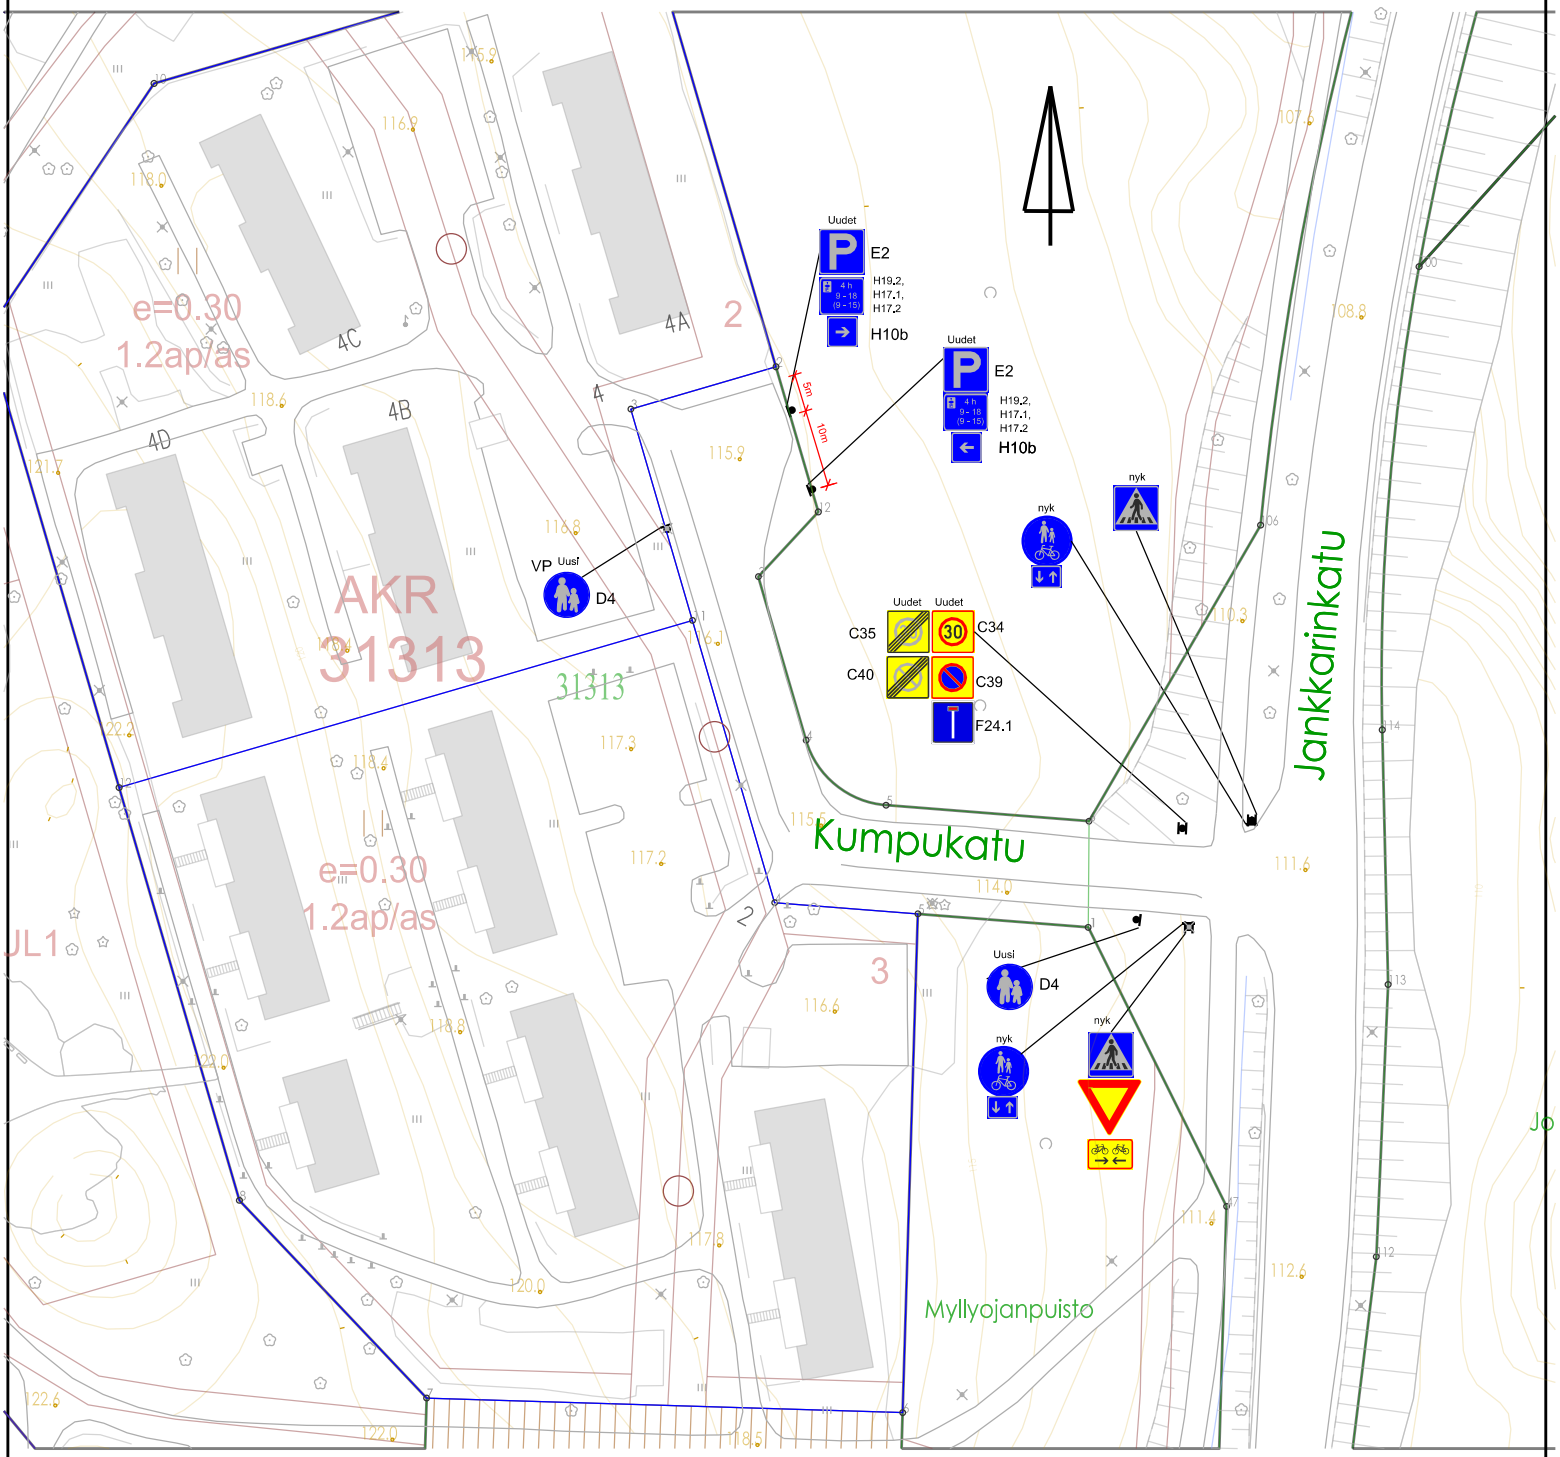

Uudet liikennemerkit:

C34		1 kpl
C35		1 kpl
C39		1 kpl
C40		1 kpl
E2		2 kpl
4 h 9 - 18 (9 - 15)	H19.2. H17.1. H17.2	2 kpl
H10b		2 kpl
D4		2 kpl
F24.1		1 kpl

Muutos		
Kyla		
Näntävillä		
Kohteen nimi:	ETRS-GK26 / N2000	
Kumpukadun liikennemerkkijärjestelyt	Kaupunginosatunnus: 31 PIRTTIHARJU	
Suunnitelmalaji: Liikenteenohjaussuunnitelma	Suunnittelija: MHe	Mittakaava: 1:1000 A4
LAHDEN KAUPUNKI, KAUPUNKIYMPÄRISTÖN PALVELUALUE KAUPUNKISUUNNITTELU	Liittyy:	
Suunnitelman päivämäärä: 10.11.2025 Pirkko-Leena Jakonen	Piirustusnumero: 2025-102-151-LI	