


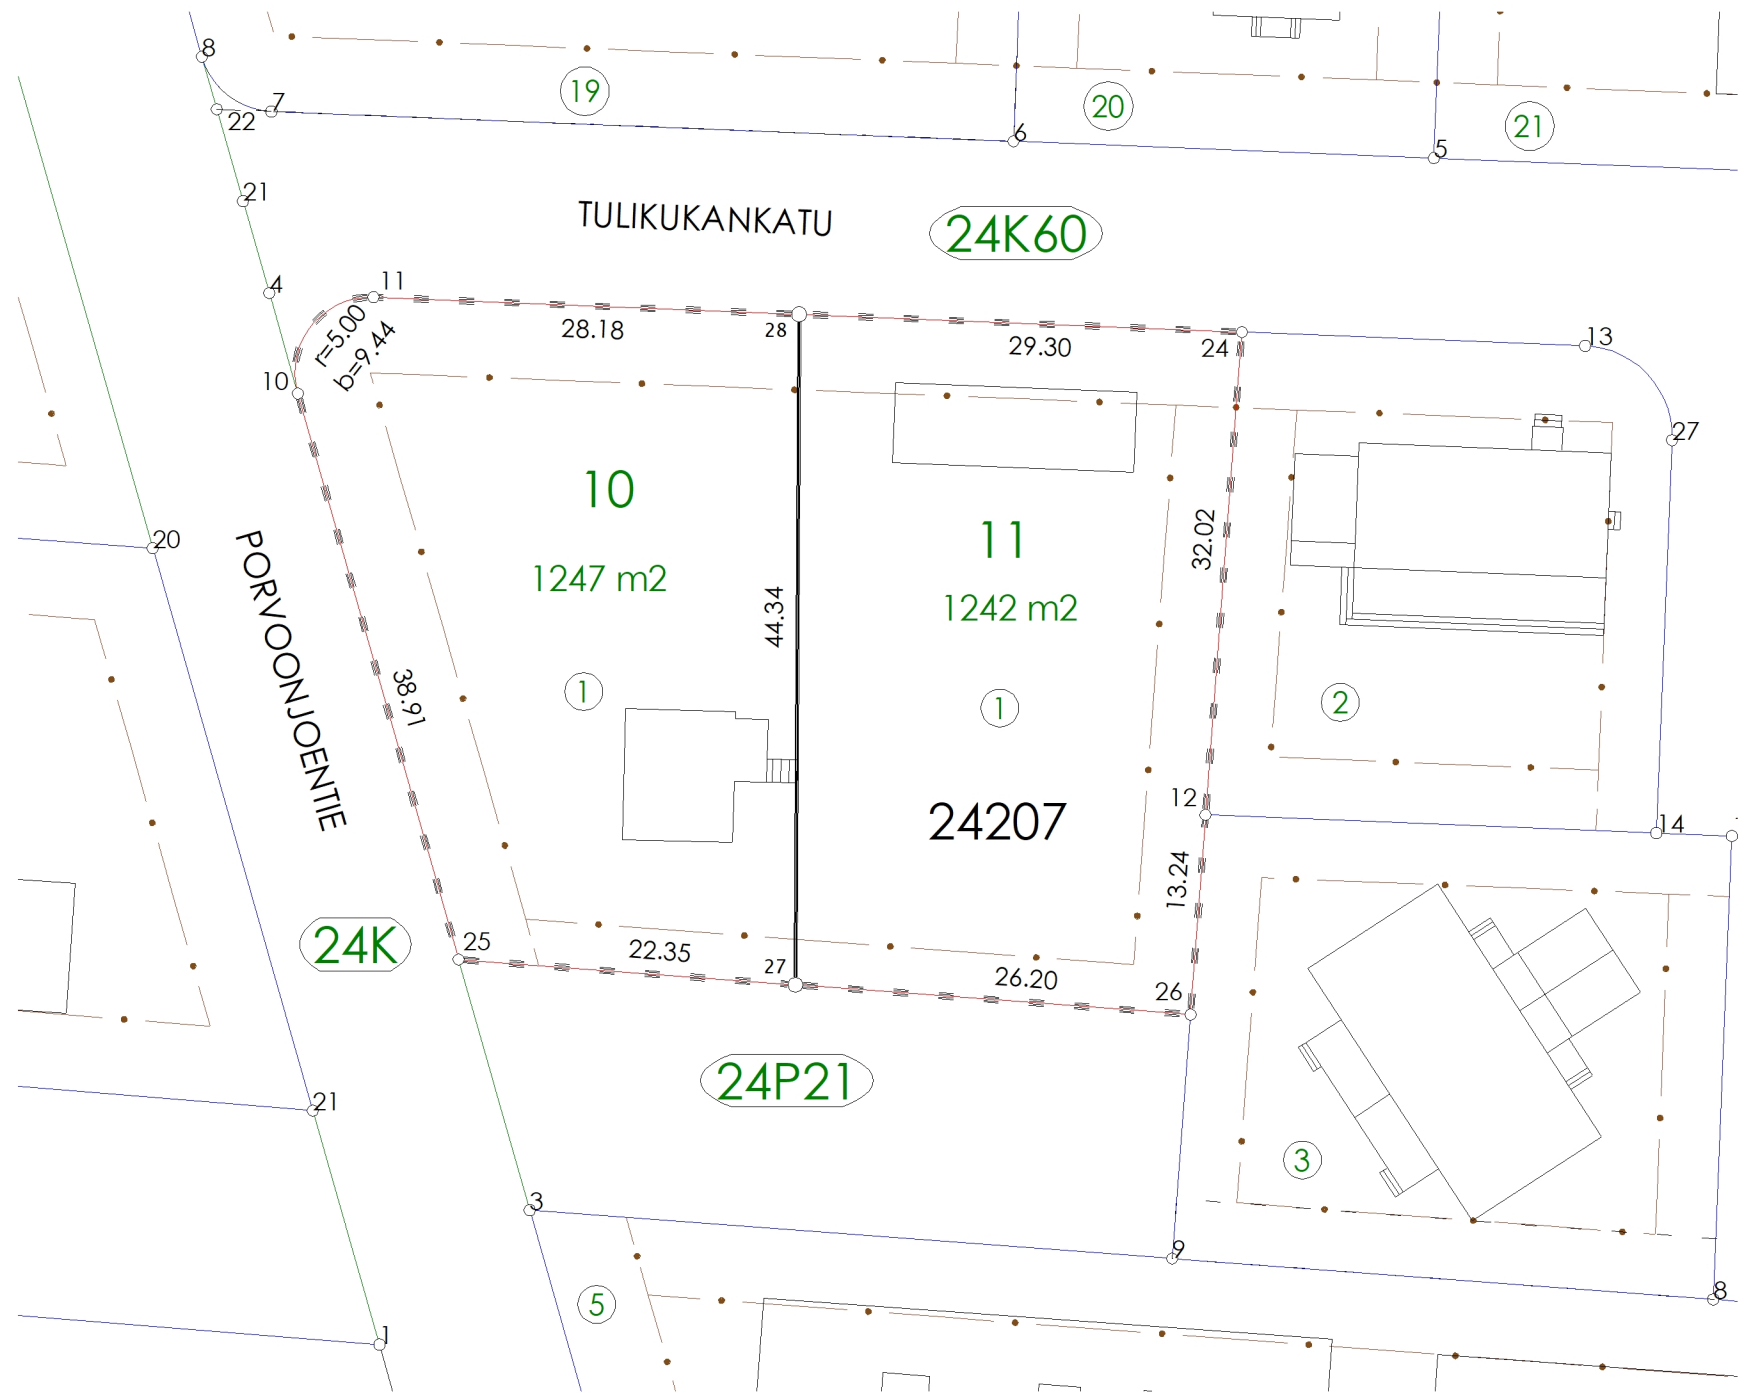

KOORDINAATTILUETTELO

N:O	X	Y
10	6760858.486	26479893.976
11	6760864.848	26479898.986
12	6760830.616	26479954.020
24	6760862.545	26479956.422
25	6760821.060	26479904.610
26	6760817.418	26479953.028
27	6760819.383	26479926.901
28	6760863.719	26479927.145

MUODOSTUMINEN

TONTTI	P-ALA	OSAP-ALA	KIINTEISTÖTUNNUS	MÄÄRÄALA
398-24-207-10	1247	1247	398-24-207-1	
398-24-207-11	1242	1242	398-24-207-1	

Tonttijaon muutos

TJNRO 398M-26-31

ASEMAKAAVA 398 A-2664a

MITTAKAAVA 1:500

VAHVISTETTU 23.01.2017

KAUP.OSA 24 LAUNE

EDELLINEN TONTTIJAKO 398 M-16-252

TONTIIT

HYVÄKSYTTY 23.01.2017

10,11

POHJAKARTAN HYVÄKSYI JA TONTTIJAON LAATI

MUUTT.TONTIT 398-24-207-1

25.02.2026

TJ-KARTTA 398 M-26-31

Kiinteistöinsinööri Mika Järvelä

LASKI
TN

PIIRSI
TN

Lahti