


Liikennemerkkit	Koko
E1 1kpl	600
C38 2kpl	640
F24.1 1kpl	600

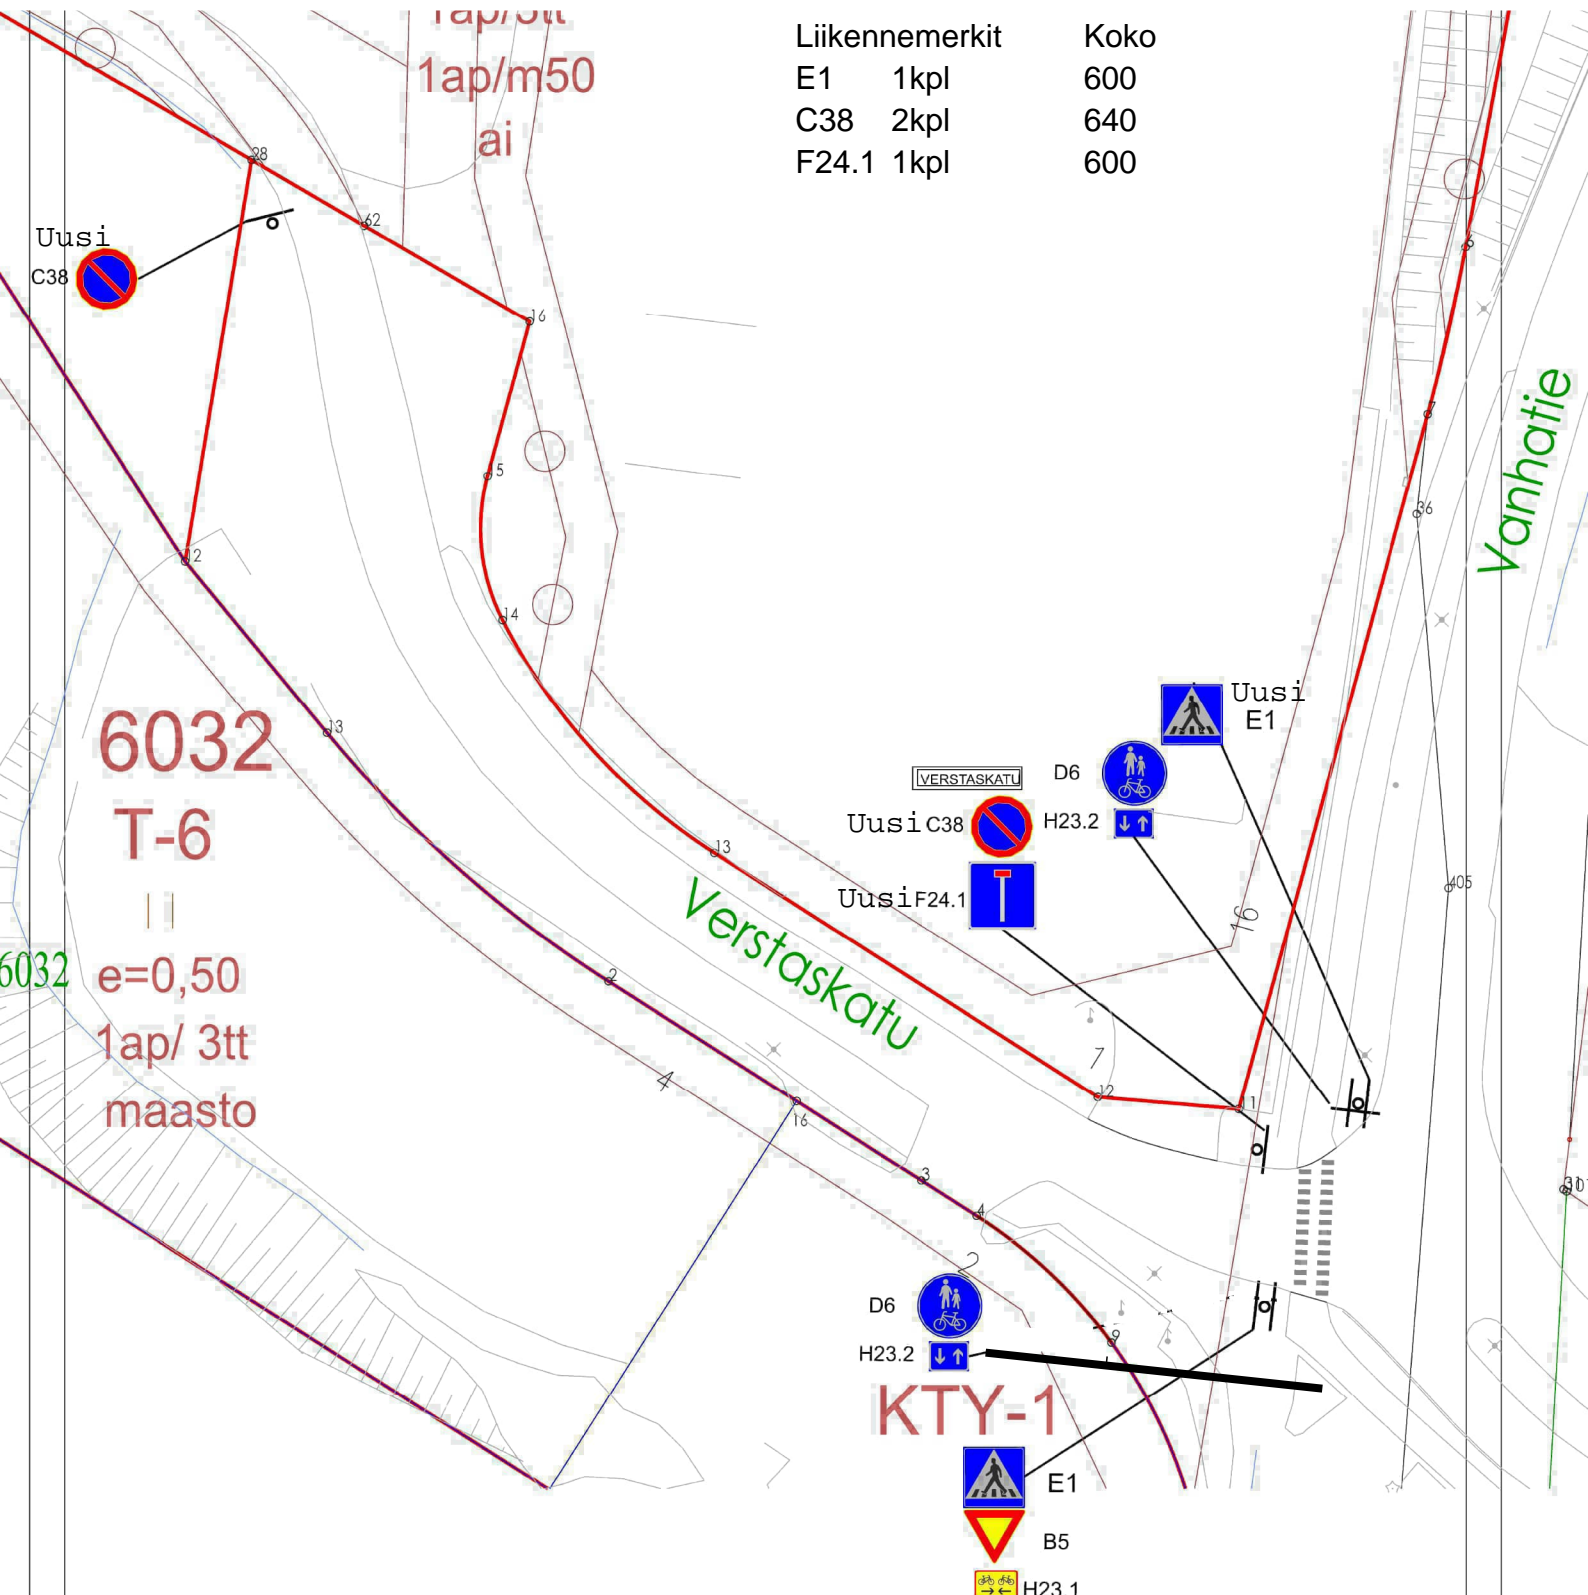

6032

T-6

e=0,50

1ap/ 3tt  
maasto

1ap/m50  
ai

VERSTASKATU D6

Uusi C38 H23.2

Uusi F24.1

Uusi E1

D6

H23.2

KTY-1

E1

B5

H23.1



Kohteen nimi: <b>Verstaskatu, liikennemerkkijärjestelyt</b>		Kaupunginosatunnus: 6 KIVIMAA	
Suunnitelmalaji: <b>Liikenteenohjausuunnitelma</b>		Hyväksymispäivä: 8.4.2026	
LAHDEN KAUPUNKI, KAUPUNKIYMPÄRISTÖN PALVELUALUE KAUPUNKISUUNNITTELU		Suunnittelija: MHe / TS	Mittakaava: 1:500
Suunnitelman päivämäärä: 8.4.2026		Liitty:	
Pirkko-Leena Jakonen		Piirustusnumero: 2026-12-151-Li	