


Koonti liikennemerkeistä

Kappalemäärä	Liikennemerkin nimi	Tunnus	Koko (l x h)	Kalvo lk
27	Pysäköintipaikka	E2	600 x 600	R1
29	Kevyt sähköajoneuvo	H12.14	600 x 300	R1
4	Vaikutusalue nuolen suuntaan	H10b	320 x 320	R1
1	Vaikutusalueen pituus 10m	H3	600 x 300	R1
23 / 24	Jalusta / Pylväs		H=700mm / ø 60mm	


Koonti tiemerkinnöistä (koskee jokaista piirustusta)

Kappalemäärä	Tunnus	Nimi
77	M20	Kevyt sähköajoneuvo
n. 1170 m	M4.1	Reunaviiva 0,1 m

Korvaa 2024-48-151-Li suunnitelman	
RevA	
Nähtävillä / Kyla	ETRS-GK26 / N2000
Kohteen nimi: Mikroliikkuminen, sähköpotkulautojen pysäköintiruudut 2026	Kaupunginosatunnus: 1 Keski-Lahti, 2 Kartano, 3 Paavola, 25 Asemantausta, 32 Salpausselkä
	Hyväksymispäivä:
Suunnitelmalaji: Liikenteenohjaussuunnitelma	Suunnittelija: Sweco Finland Oy / Atte Mäki
	Mittakaava: 1:8500
LAHDEN KAUPUNKI, KAUPUNKIYMPÄRISTÖN PALVELUALUE KAUPUNKISUUNNITTELU	Piirustusnumero: 2026-15-151-Li - 2026-15-236-Li
Suunnitelman päivämäärä ja hyväksyjä: 29.4.2026	Pirkko-Leena Jakonen

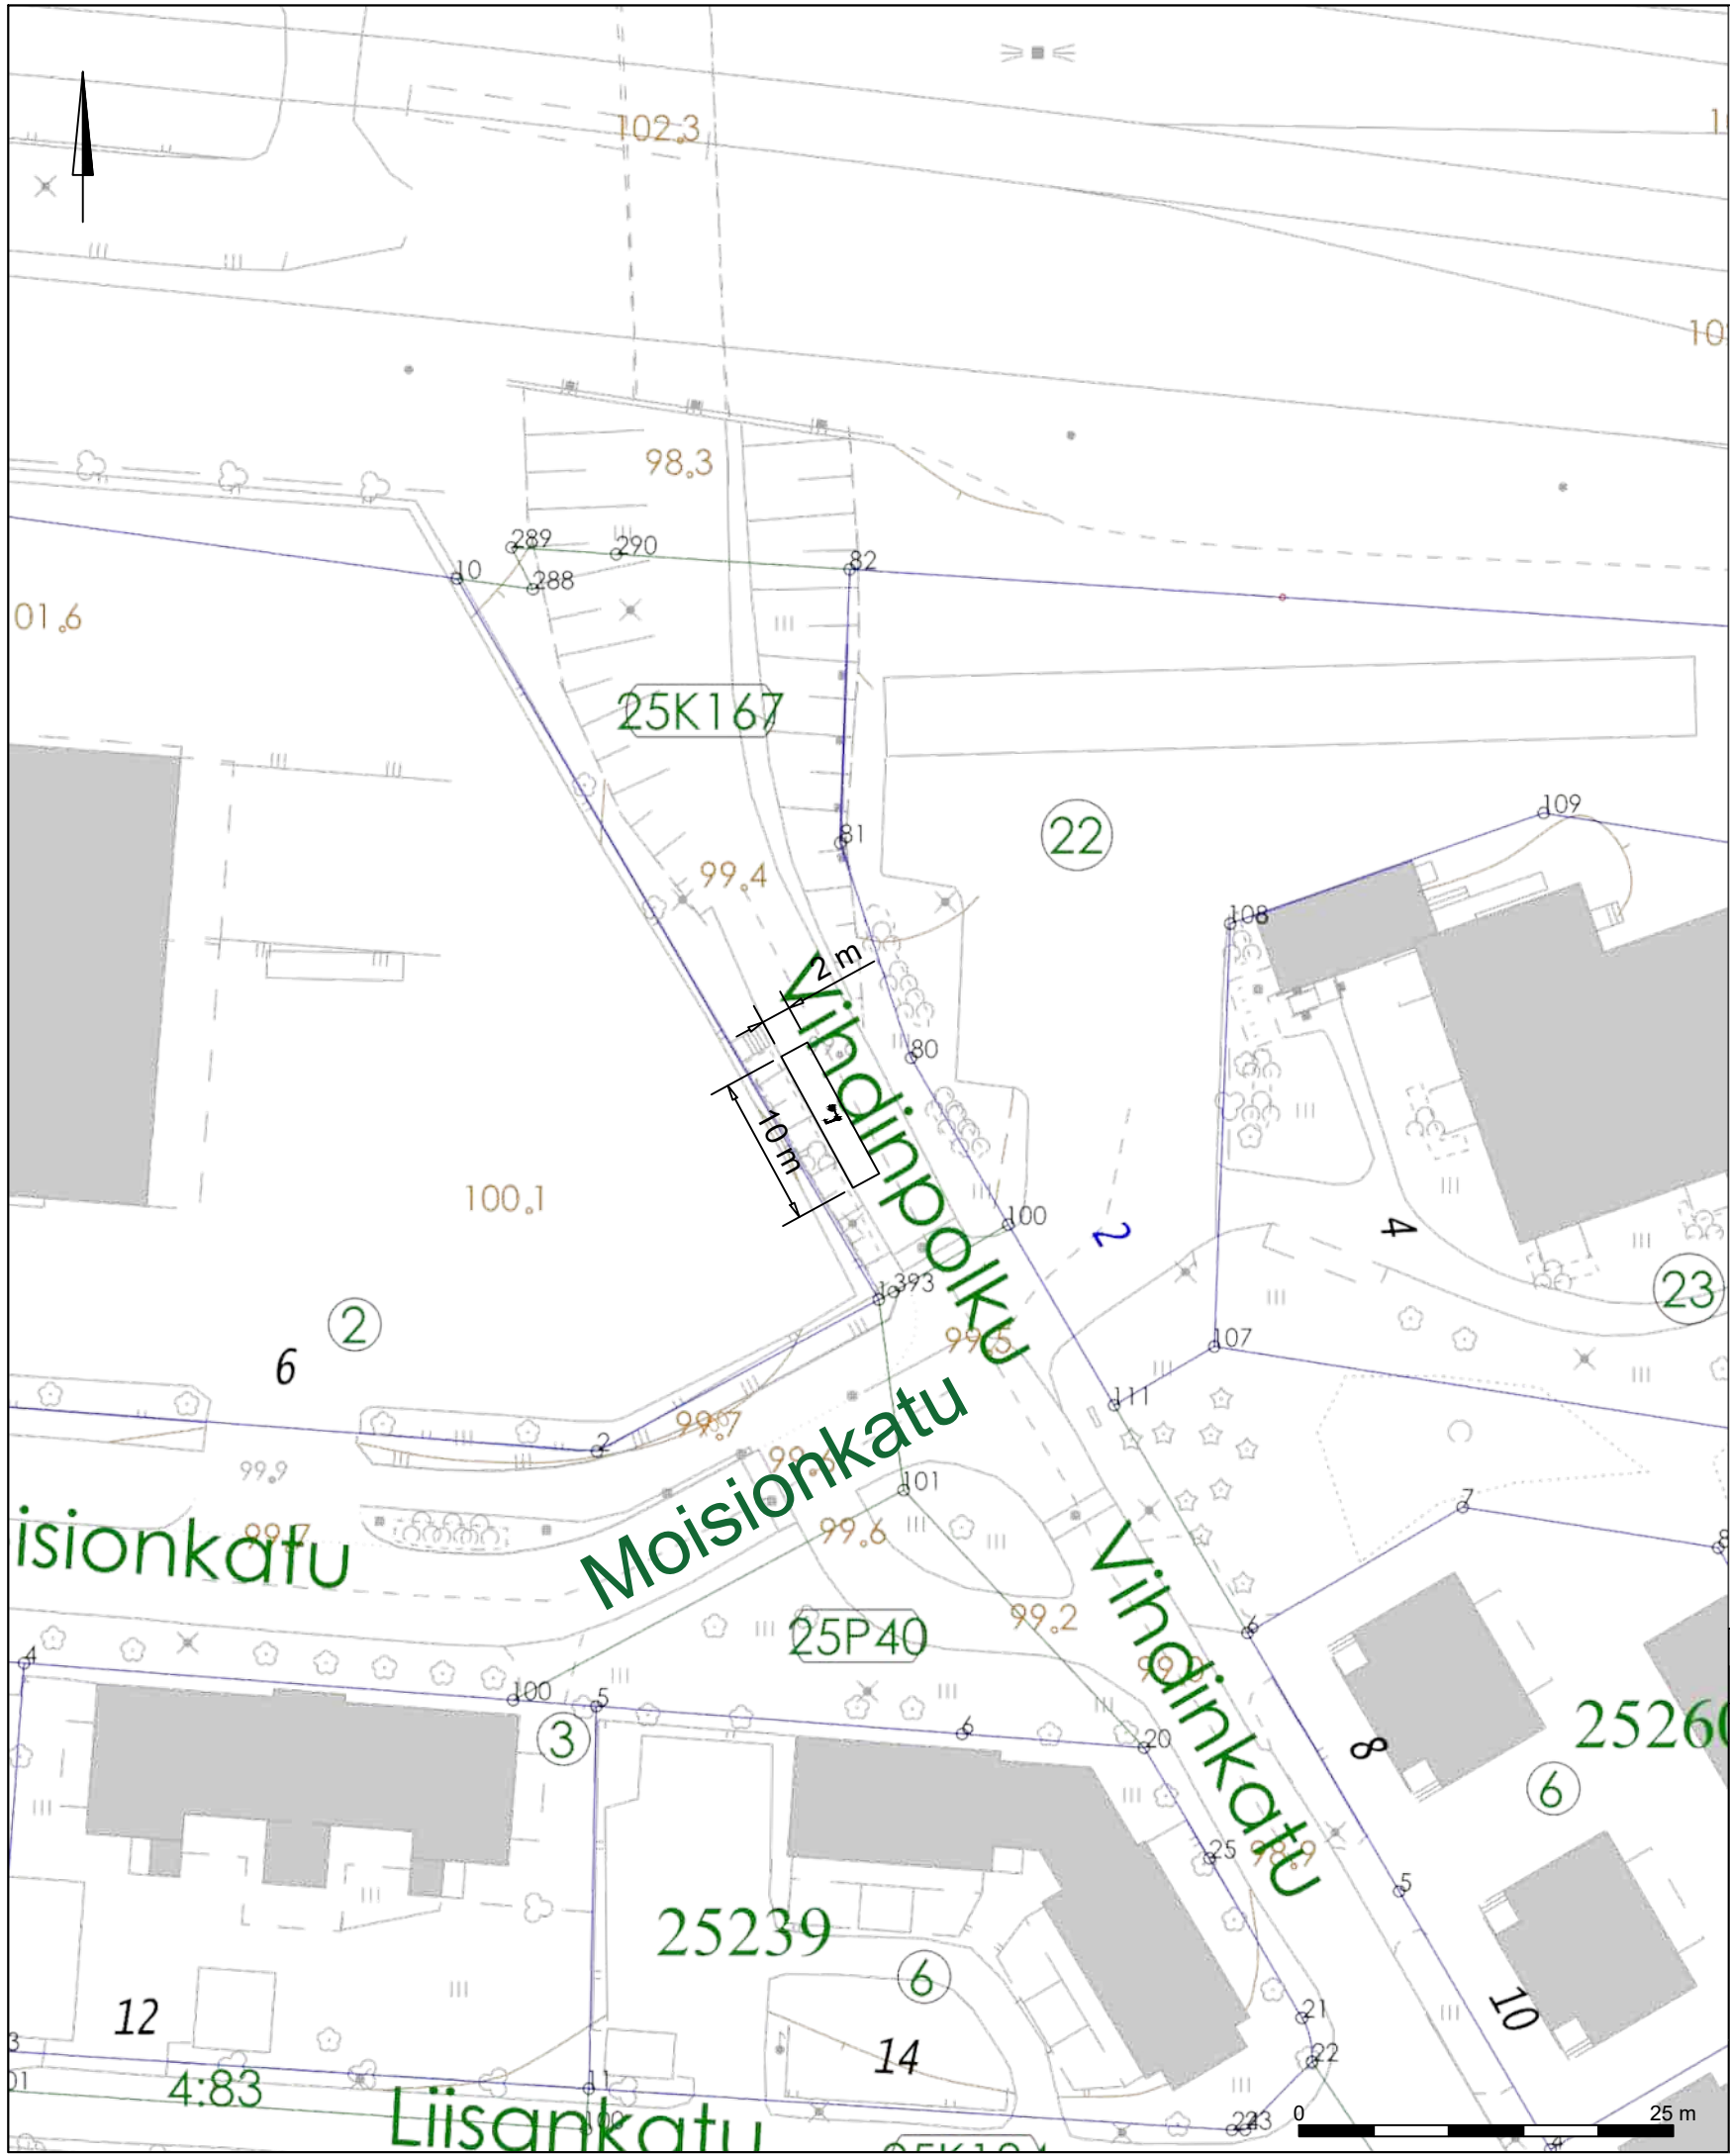

Korvaa 2024-48-151-Li suunnitelman	
RevA	
Nähtävillä / Kyla	ETRS-GK26 / N2000
Kohteen nimi: Mikroliikkuminen, sähköpotkulautojen pysäköintiruudut 2026	Kaupunginosatunnus: 25 Asemantausta
	Hyväksymispäivä:
Suunnittelija: Sweco Finland Oy / Atte Mäki	Mittakaava: 1:500
Suunnitelmalaji: Liikenteenohjaussuunnitelma	Piirustusnumero: 2026-15-151-Li
LAHDEN KAUPUNKI, KAUPUNKIYMPÄRISTÖN PALVELUALUE KAUPUNKISUUNNITTELU	Suunnitelman päivämäärä ja hyväksyjä: 29.4.2026 Pirkko-Leena Jakonen

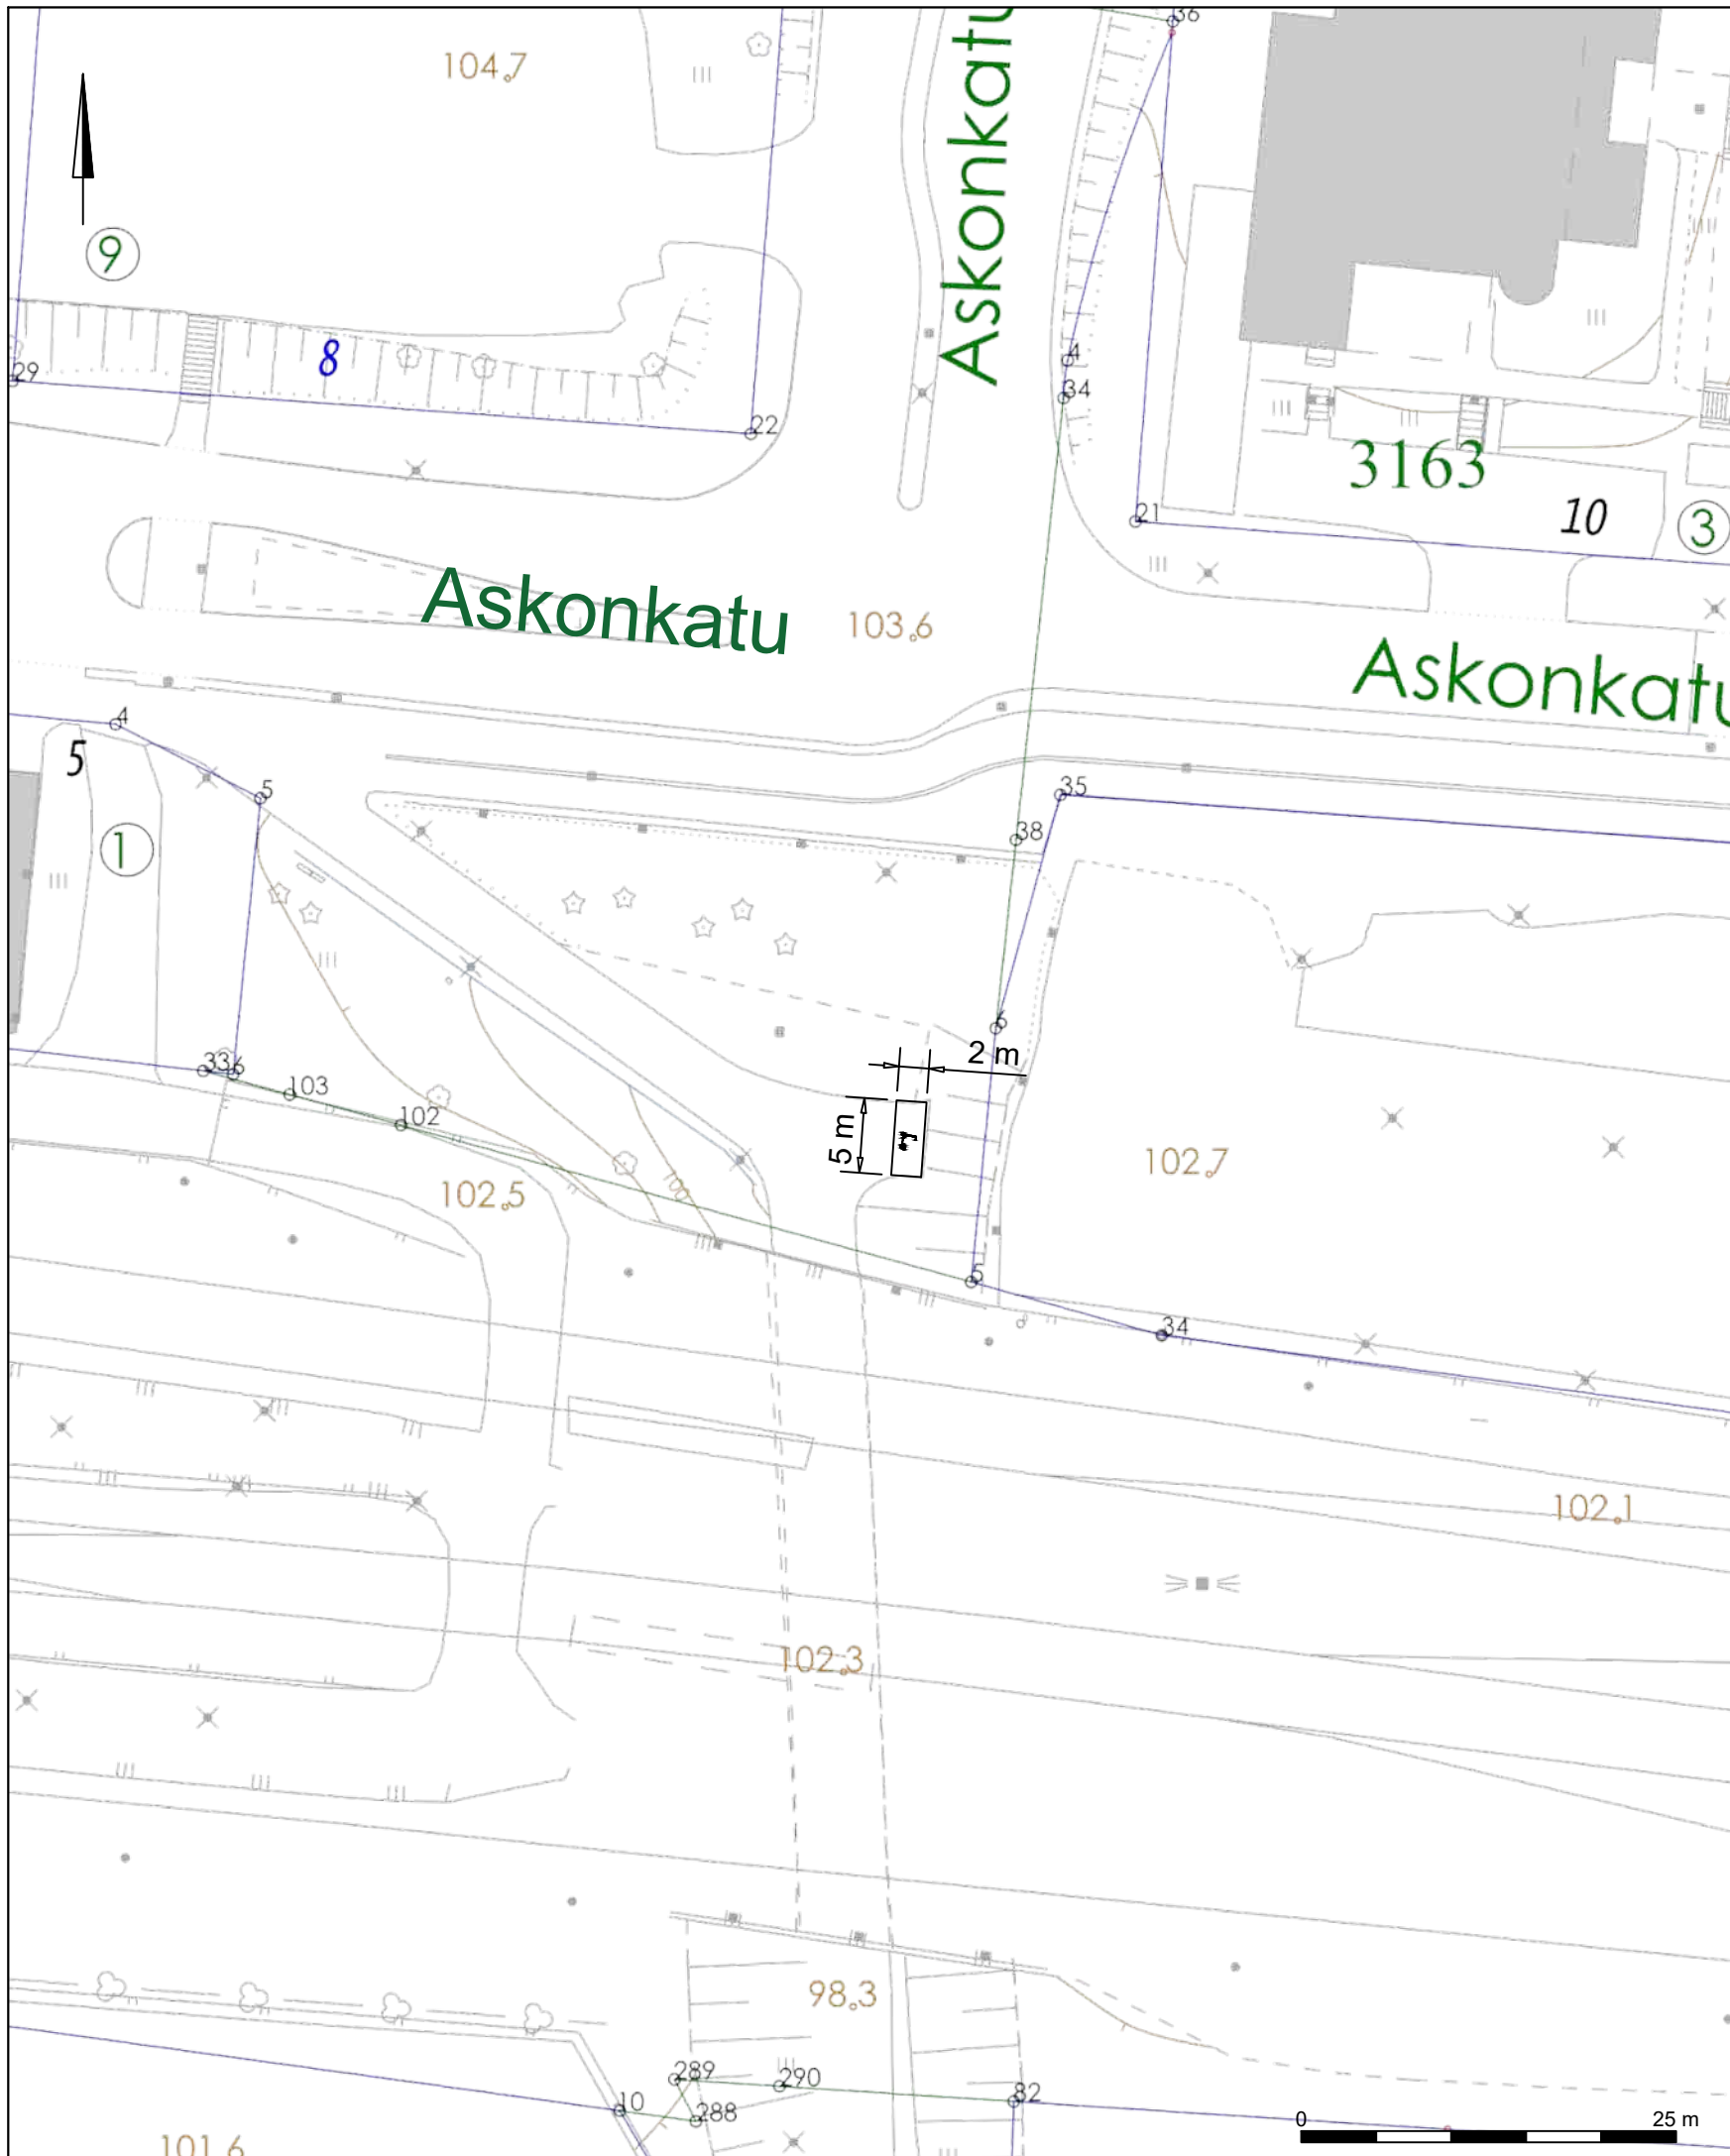

Korvaa 2024-48-151-Li suunnitelman

RevA

Nähtävillä / Kyla

ETRS-GK26 / N2000

Kohteen nimi:

Kaupunginosatunnus:

1 Keski-Lahti

Mikroliikkuminen, sähköpotkulautojen pysäköintiruudut 2026

Hyväksymispäivä:

Suunnittelija:

Sweco Finland Oy
/ Atte Mäki

Mittakaava:

1:500

Suunnitelmalaji:

Liikenteenohjaussuunnitelma


LAHDEN KAUPUNKI, KAUPUNKIYMPÄRISTÖN PALVELUALUE
KAUPUNKISUUNNITTELU

Piirustusnumero:

2026-15-152-Li

Suunnitelman päivämäärä ja hyväksyjä: 29.4.2026

Pirkko-Leena Jakonen

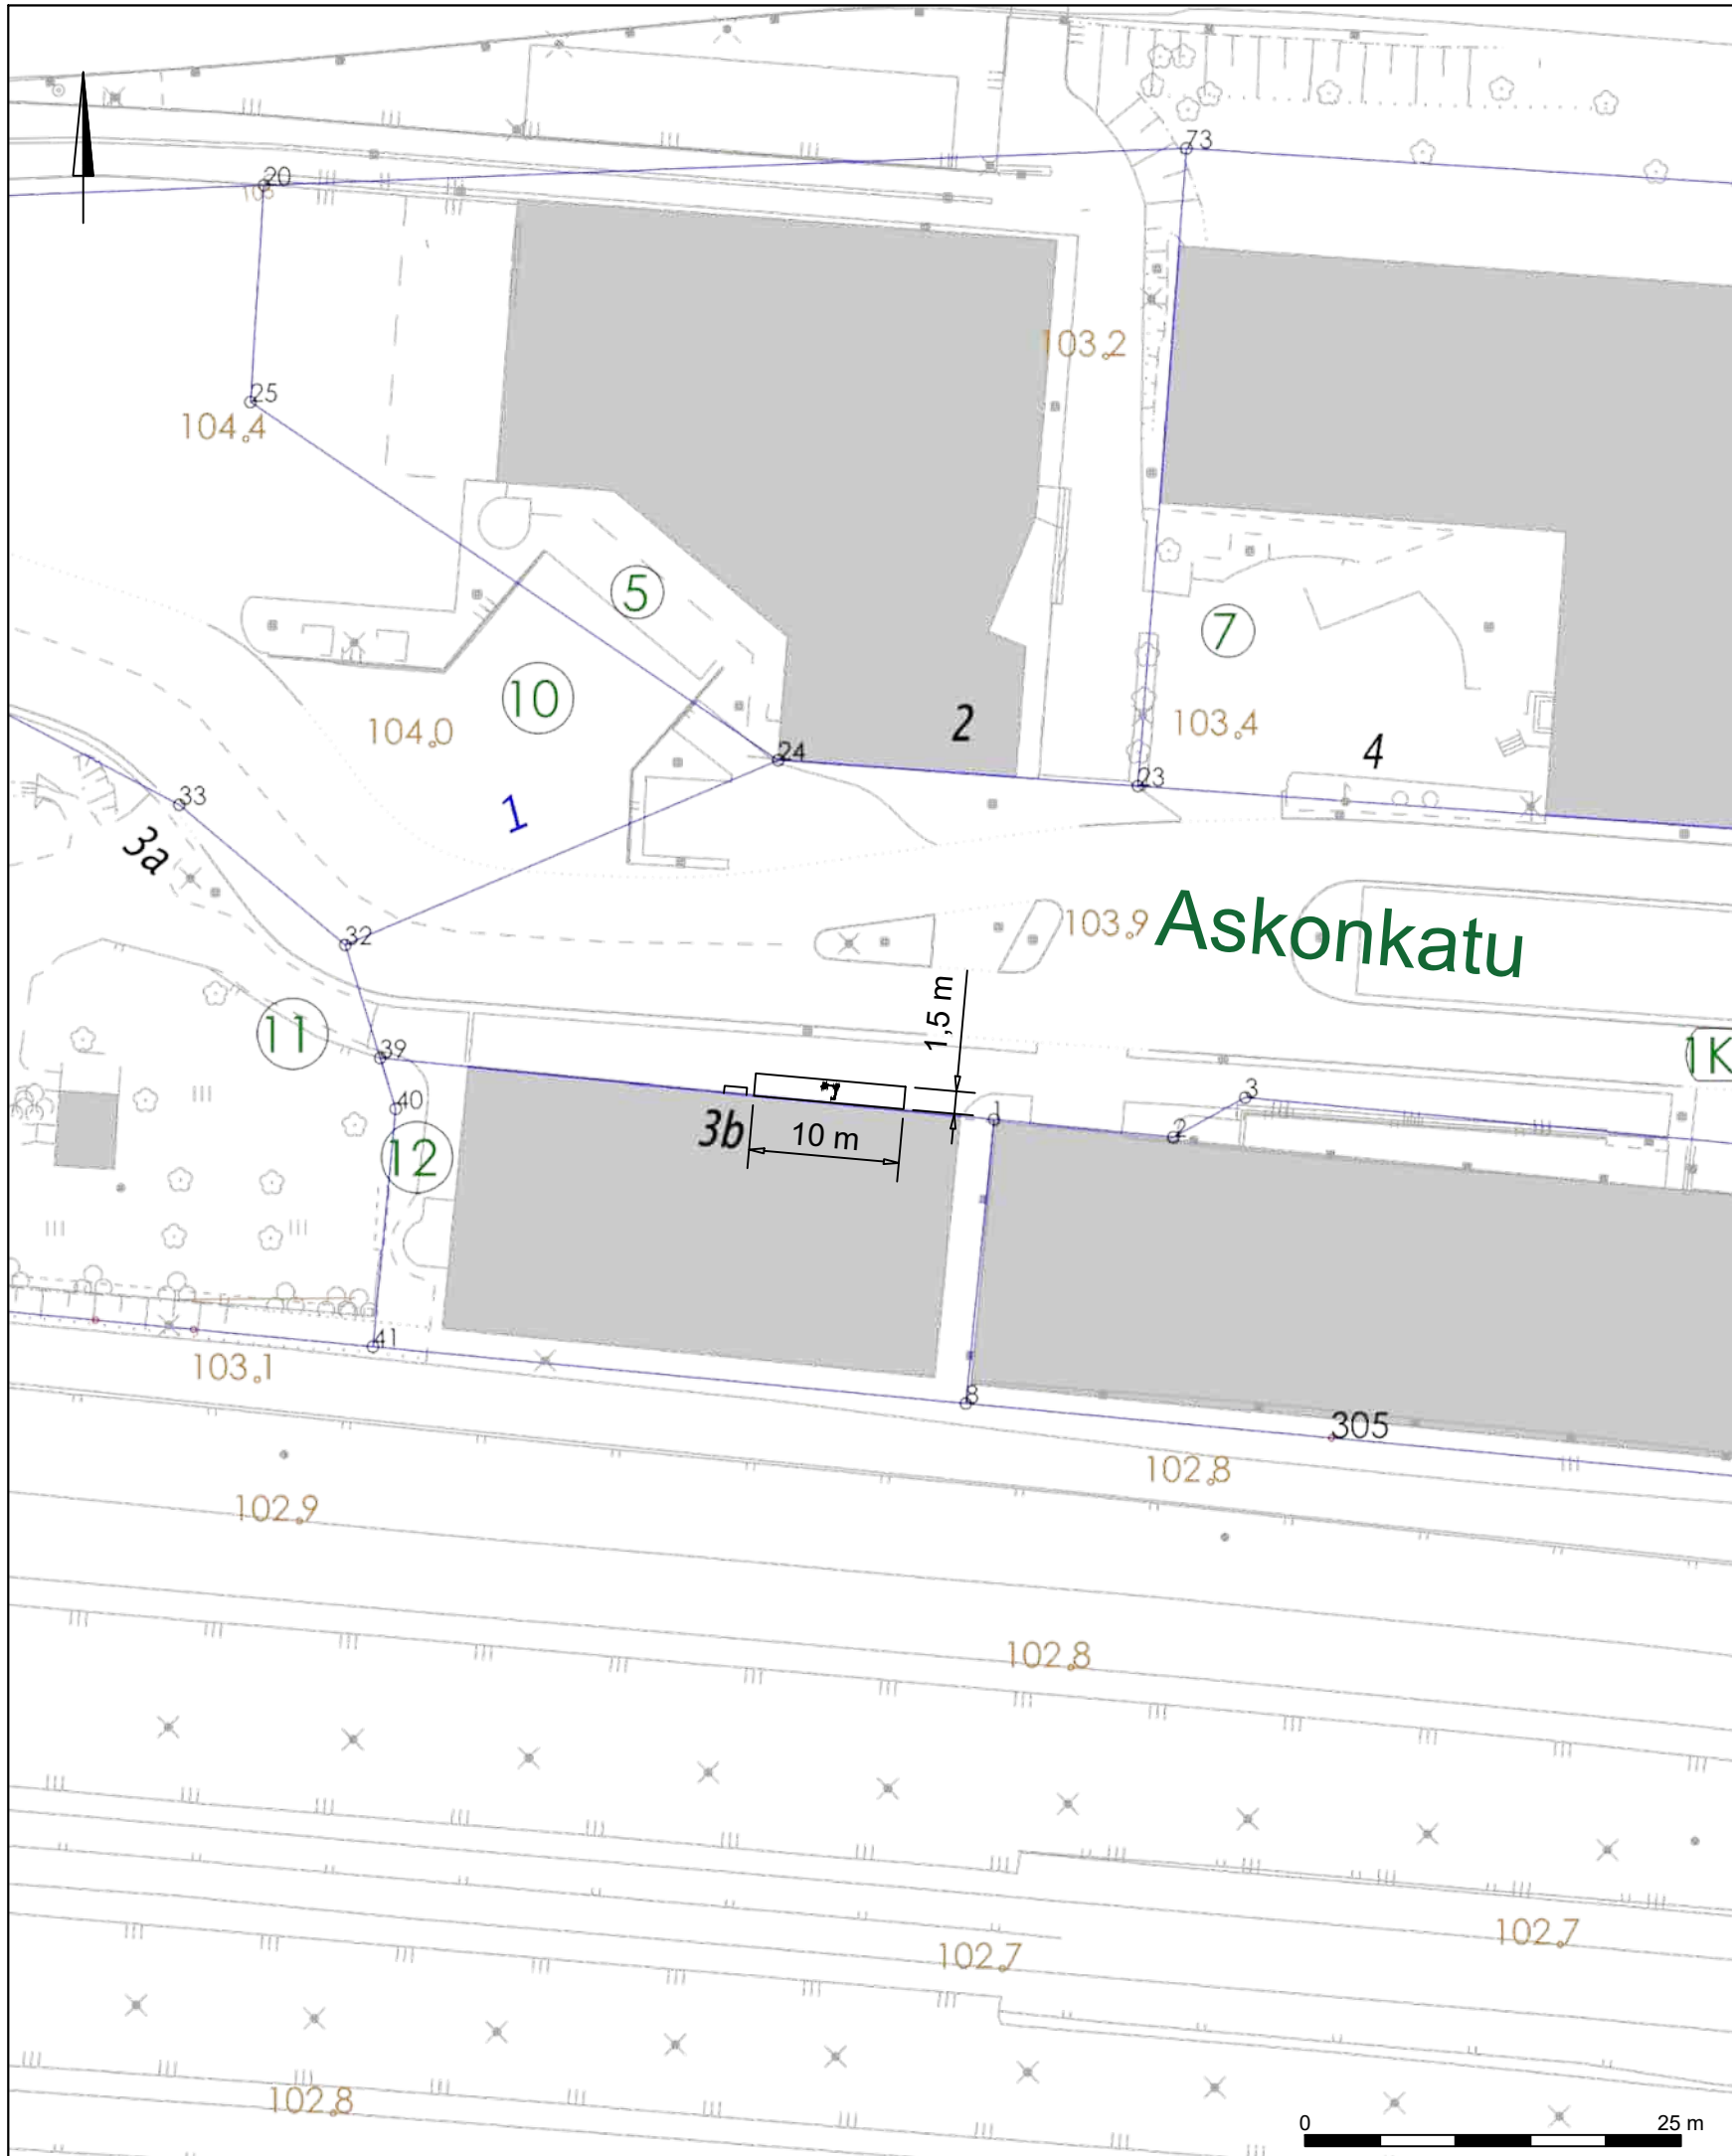

Korvaa 2024-48-151-Li suunnitelman

RevA

Nähtävillä / Kyla

ETRS-GK26 / N2000

Kohteen nimi:

Mikroliikkuminen, sähköpotkulautojen pysäköintiruudut 2026

Kaupunginosatunnus:

1 Keski-Lahti

Hyväksymispäivä:

Suunnittelija:

Sweco Finland Oy
/ Atte Mäki

Mittakaava:

1:500

Suunnitelmalaji:

Liikenteenohjaussuunnitelma


LAHDEN KAUPUNKI, KAUPUNKIYMPÄRISTÖN PALVELUALUE
KAUPUNKISUUNNITTELU

Piirustusnumero:

2026-15-153-Li


Suunnitelman päivämäärä ja hyväksyjä: 29.4.2026

Pirkko-Leena Jakonen

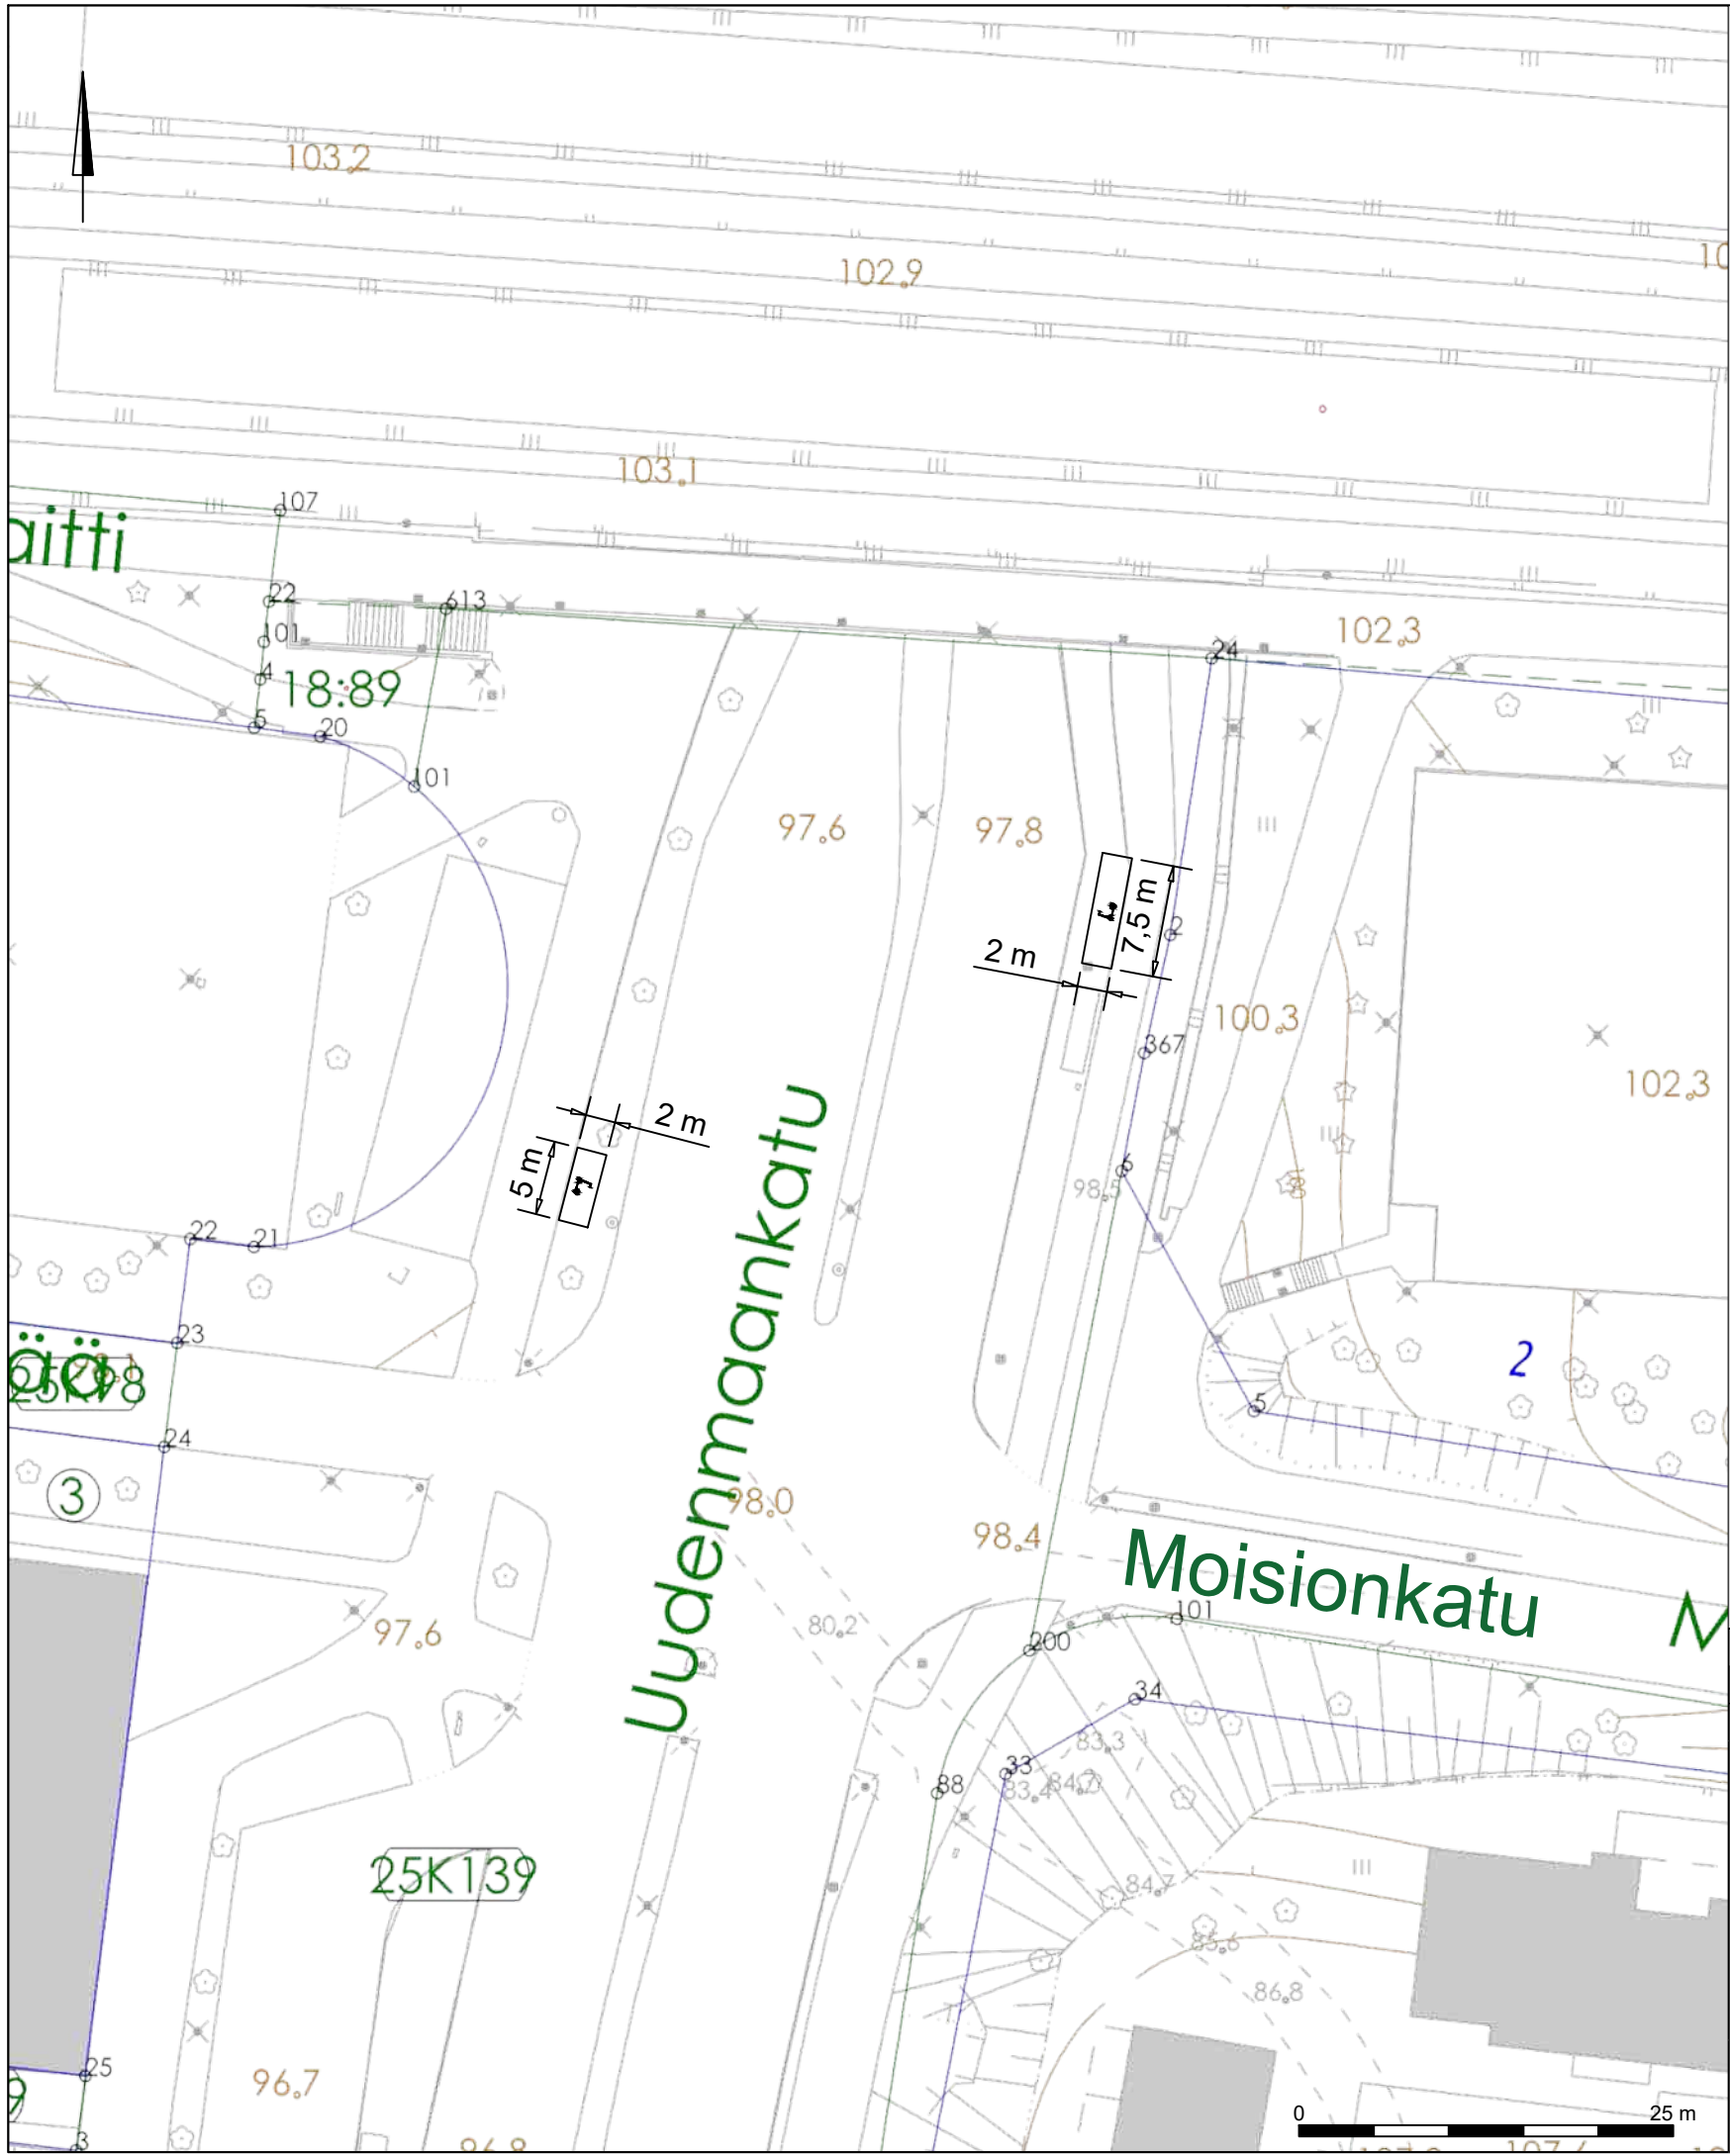


Nykyisiä, jo toteutettuja paikkoja

Korvaa 2024-48-151-Li suunnitelman	
RevA	
Nähtävillä / Kyla	ETRS-GK26 / N2000
Kohteen nimi:	Kaupunginosatunnus: 25 Asemantausta
Mikroliikkuminen, sähköpotkulautojen pysäköintiruudut 2026	Hyväksymispäivä:
Suunnitelmalaji: Liikenteenohjaussuunnitelma	Suunnittelija: Mittakaava: Sweco Finland Oy / Atte Mäki 1:500
LAHDEN KAUPUNKI, KAUPUNKIYMPÄRISTÖN PALVELUALUE KAUPUNKISUUNNITTELU	Piirustusnumero: 2026-15-154-Li
Suunnitelman päivämäärä ja hyväksyjä: 29.4.2026 Pirkko-Leena Jakonen	

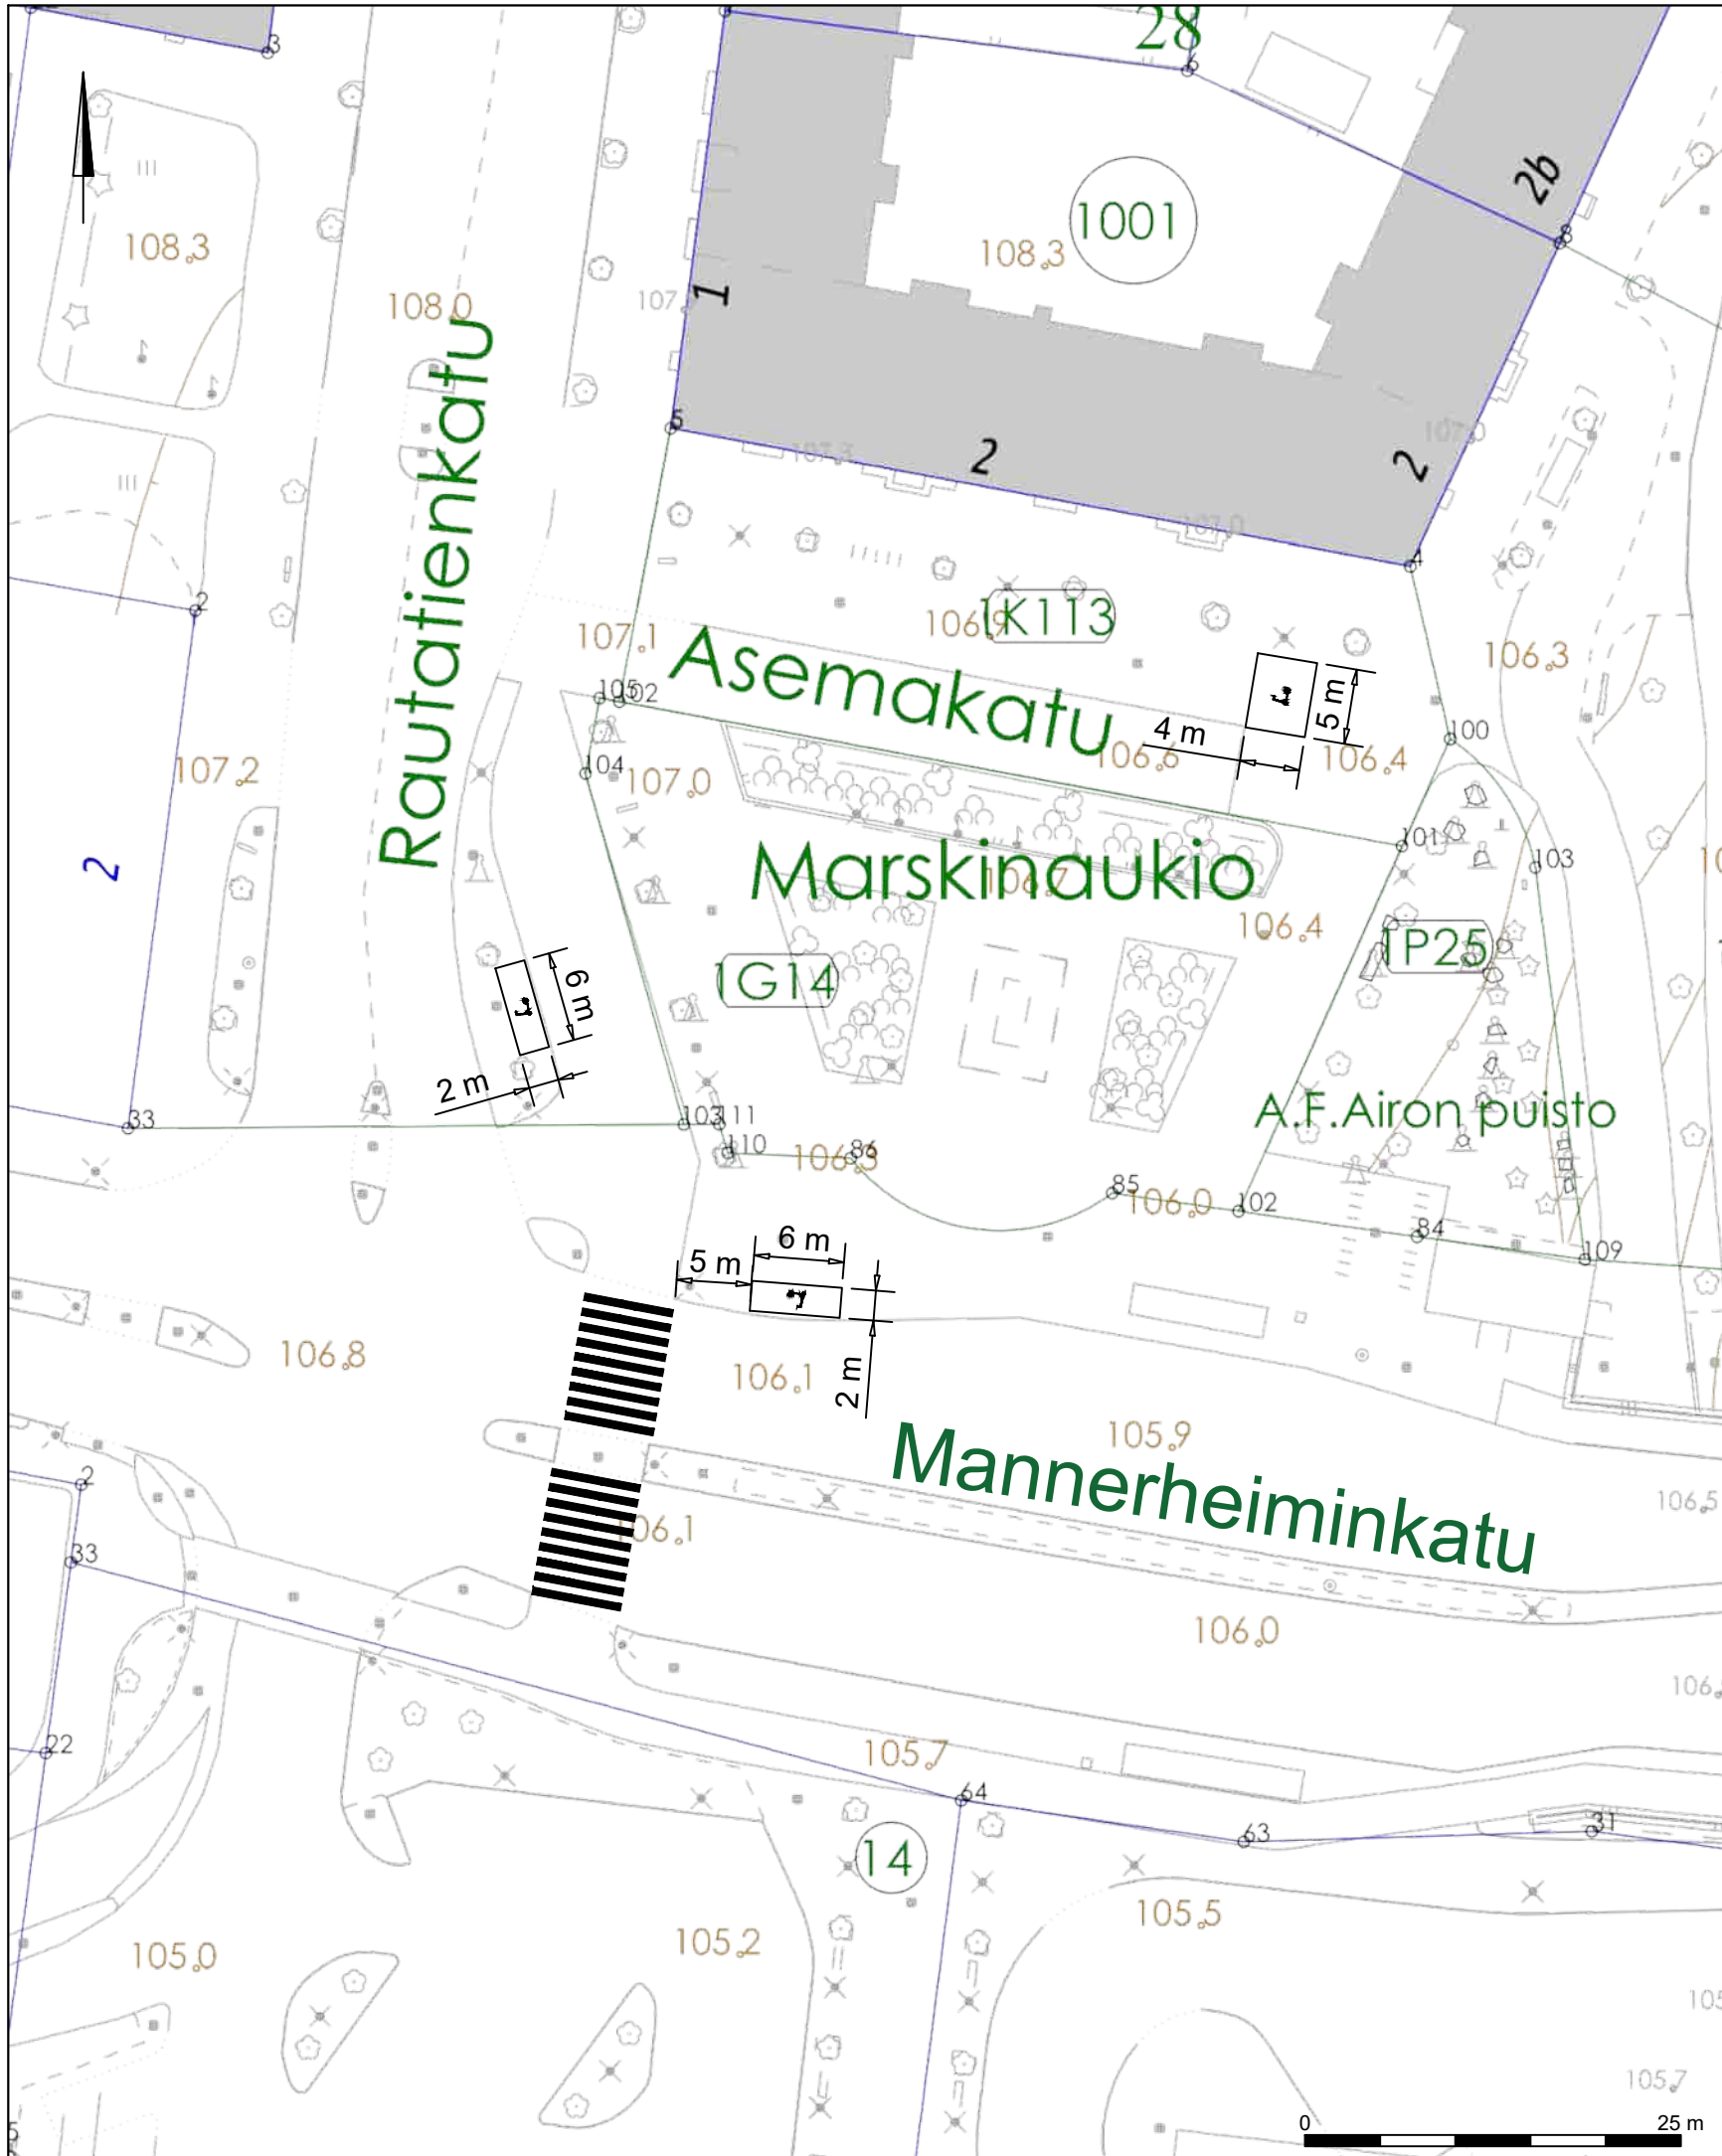

Korvaa 2024-48-151-Li suunnitelman	
RevA	
Nähtävillä / Kyla	ETRS-GK26 / N2000
Kohteen nimi:	Kaupunginosatunnus: 1 Keski-Lahti
Mikroliikkuminen, sähköpotkulautojen pysäköintiruudut 2026	Hyväksymispäivä:
Suunnitelmalaji: Liikenteenohjaussuunnitelma	Suunnittelija: Sweco Finland Oy / Atte Mäki
	Mittakaava: 1:500
LAHDEN KAUPUNKI, KAUPUNKIYMPÄRISTÖN PALVELUALUE KAUPUNKISUUNNITTELU	Piirustusnumero: 2026-15-155-Li
Suunnitelman päivämäärä ja hyväksyjä: 29.4.2026 Pirkko-Leena Jakonen	

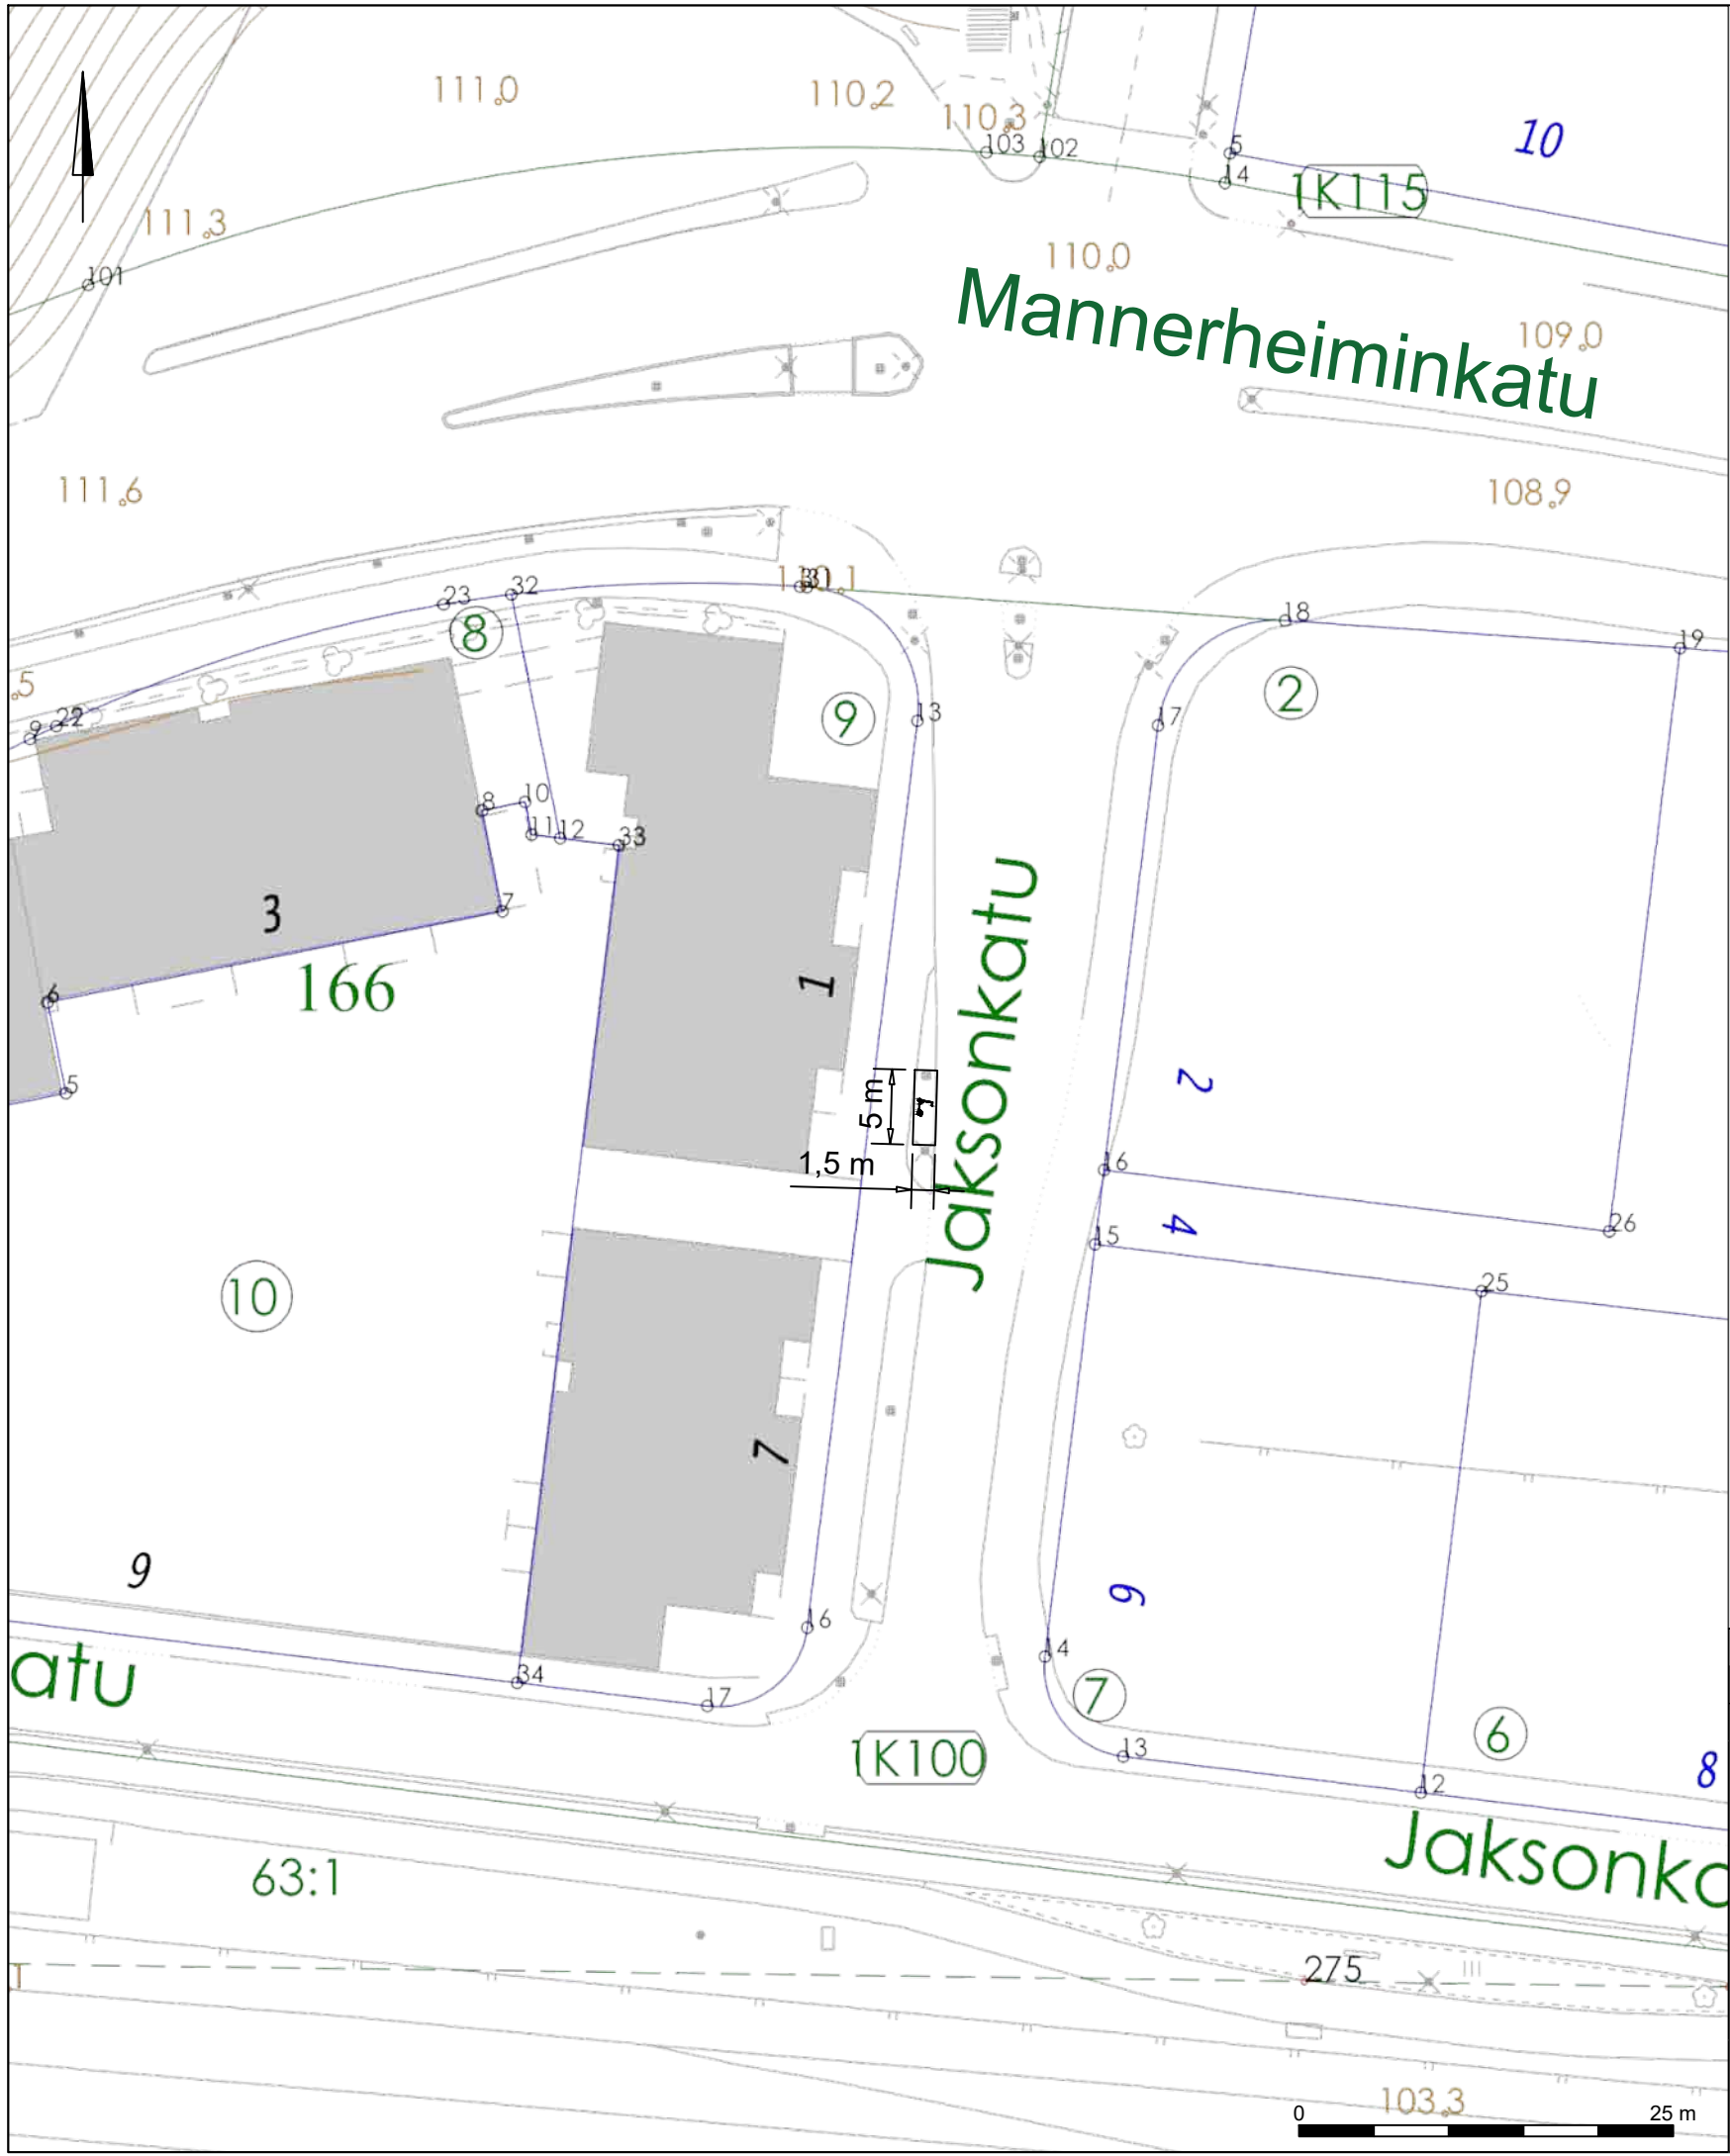

Korvaa 2024-48-151-Li suunnitelman

RevA

Nähtävillä / Kyla

ETRS-GK26 / N2000

Kohteen nimi:

Mikroliikkuminen, sähköpotkulautojen pysäköintiruudut 2026

Kaupunginosatunnus:

1 Keski-Lahti

Hyväksymispäivä:

Suunnittelija:

Sweco Finland Oy
/ Atte Mäki

Mittakaava:

1:500

Suunnitelmalaji:

Liikenteenohjaussuunnitelma

LAHDEN KAUPUNKI, KAUPUNKIYMPÄRISTÖN PALVELUALUE
KAUPUNKISUUNNITTELU

Piirustusnumero:

2026-15-156-Li

Suunnitelman päivämäärä ja hyväksyjä: 29.4.2026

Pirkko-Leena Jakonen



★ Uusi merkki, lisätään olemassa olevaan merkkiryhmään

Liikennemerkin nimi	Tunnus	Koko (l x h)	Jalusta / Pylväs	Kalvo lk
Kevyt sähköajoneuvo	H12.14	600 x 300	nyk. jalusta	R1

Merkkien sijoittaminen ja asennus sekä jalustat, pylväät ja kalvomateriaalit:
 Väyläviraston ohjeita 29/2023, TRAFICOM//149157/03.04.03.00/2023, Liikennemerkkien käyttö kaduilla
 (Kuntaliitto 2022), Liikenneviraston ohjeita 20/2013 tai uusien ohje.

Korvaa 2024-48-151-Li suunnitelman

RevA

Nähtävillä / Kyla

ETRS-GK26 / N2000

Kohteen nimi:

Mikroliikkuminen, sähköpotkulautojen pysäköintiruudut 2026

Kaupunginosatunnus:

1 Keski-Lahti

Hyväksymispäivä:

Suunnittelija:

Sweco Finland Oy
/ Atte Mäki

Mittakaava:

1:500

Suunnitelmalaji:

Liikenteenohjaussuunnitelma


LAHDEN KAUPUNKI, KAUPUNKIYMPÄRISTÖN PALVELUALUE
 KAUPUNKISUUNNITTELU

Piirustusnumero:

2026-15-157-Li

Suunnitelman päivämäärä ja hyväksyjä: 29.4.2026

Pirkko-Leena Jakonen

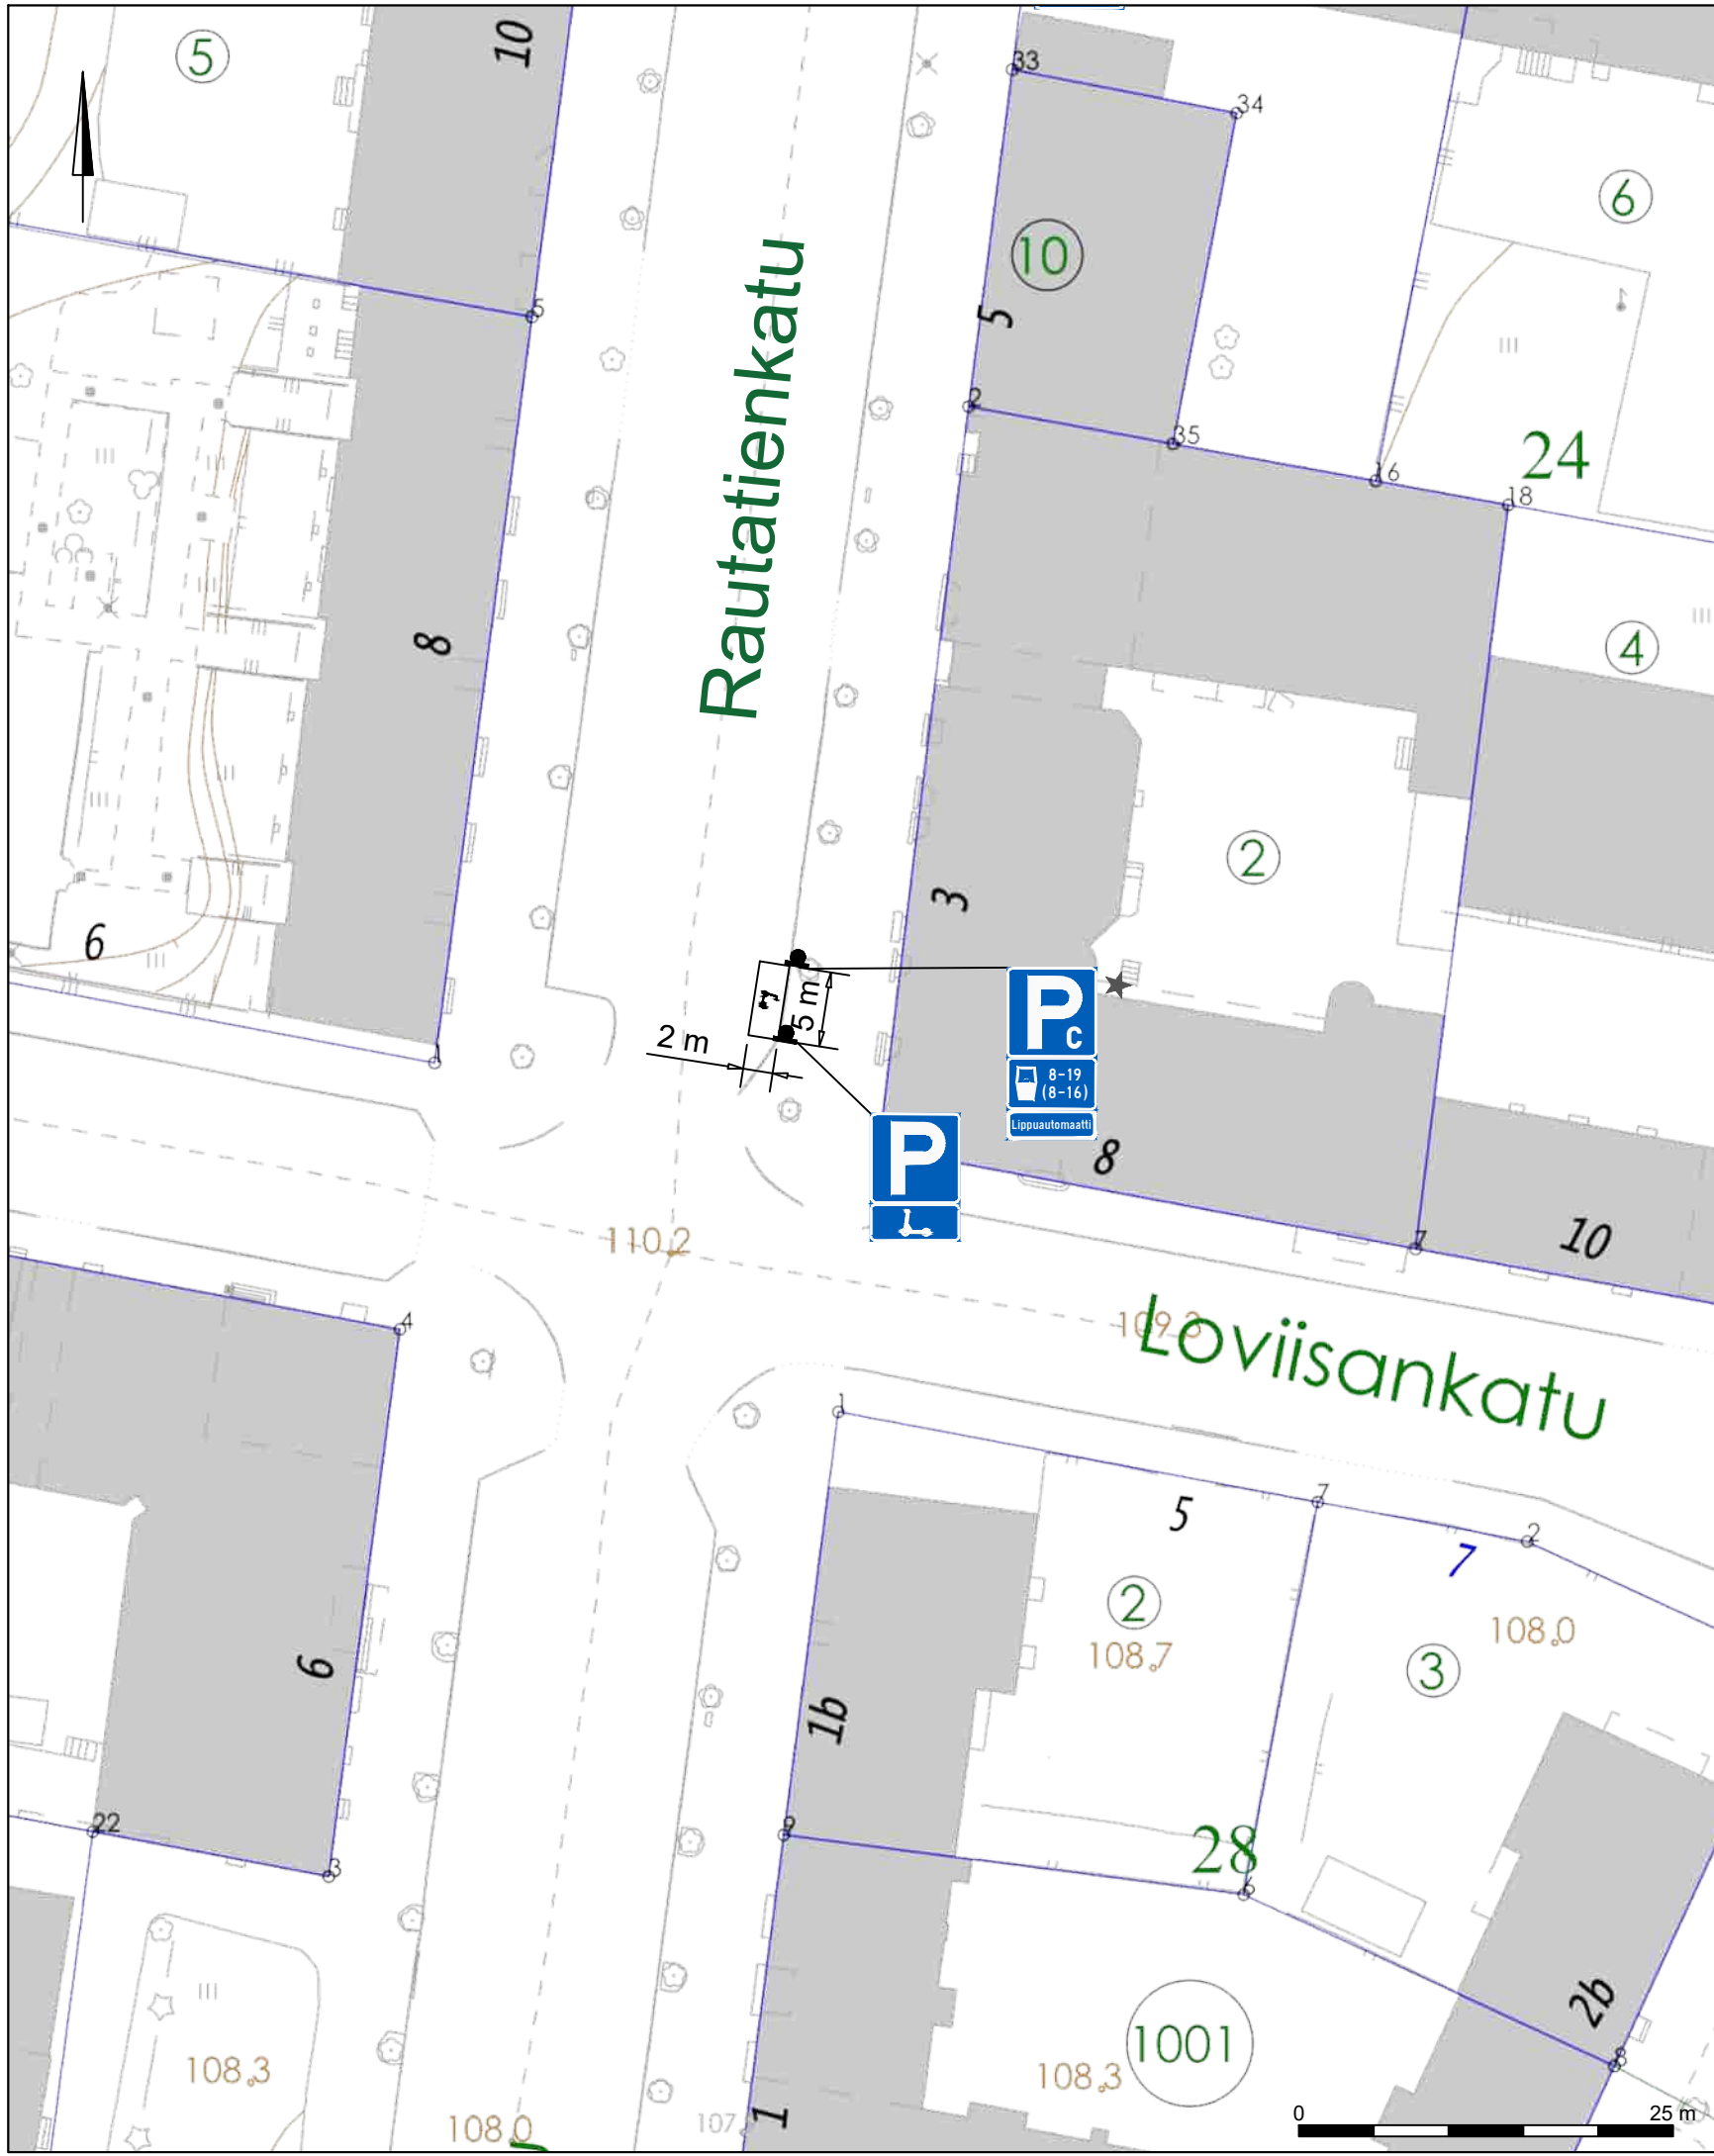

* Nykyinen merkkiryhmä, siirrettävä

Uusi merkkiryhmä kiinni nykyiseen pylvääseen


Liikennemerkkin nimi	Tunnus	Koko (l x h)	Jalusta / Pylväs	Kalvo lk
Pysäköintipaikka	E2	600 x 600	1 x H=700mm / ø 60mm	R1
Kevyt sähköajoneuvo	H12.14	600 x 300	1 x H=700mm / ø 60mm	R1

Merkkien sijoittaminen ja asennus sekä jalustat, pylväät ja kalvomateriaalit:
 Väyläviraston ohjeita 29/2023, TRAFICOM//149157/03.04.03.00/2023, Liikennemerkkien käyttö kaduilla (Kuntaliitto 2022), Liikenneviraston ohjeita 20/2013 tai uusin ohje.

Korvaa 2024-48-151-Li suunnitelman

RevA

Nähtävillä / Kyla	ETRS-GK26 / N2000	
Kohteen nimi:	Kaupunginosatunnus: 1 Keski-Lahti	
Mikroliikkuminen, sähköpotkulautojen pysäköintiruudut 2026	Hyväksymispäivä:	
Suunnitelmalaji: Liikenteenohjaussuunnitelma	Suunnittelija: Sweco Finland Oy / Atte Mäki	Mittakaava: 1:500
LAHDEN KAUPUNKI, KAUPUNKIYMPÄRISTÖN PALVELUALUE KAUPUNKISUUNNITTELU	Piirustusnumero: 2026-15-158-Li	
Suunnitelman päivämäärä ja hyväksyjä: 29.4.2026 Pirkko-Leena Jakonen		

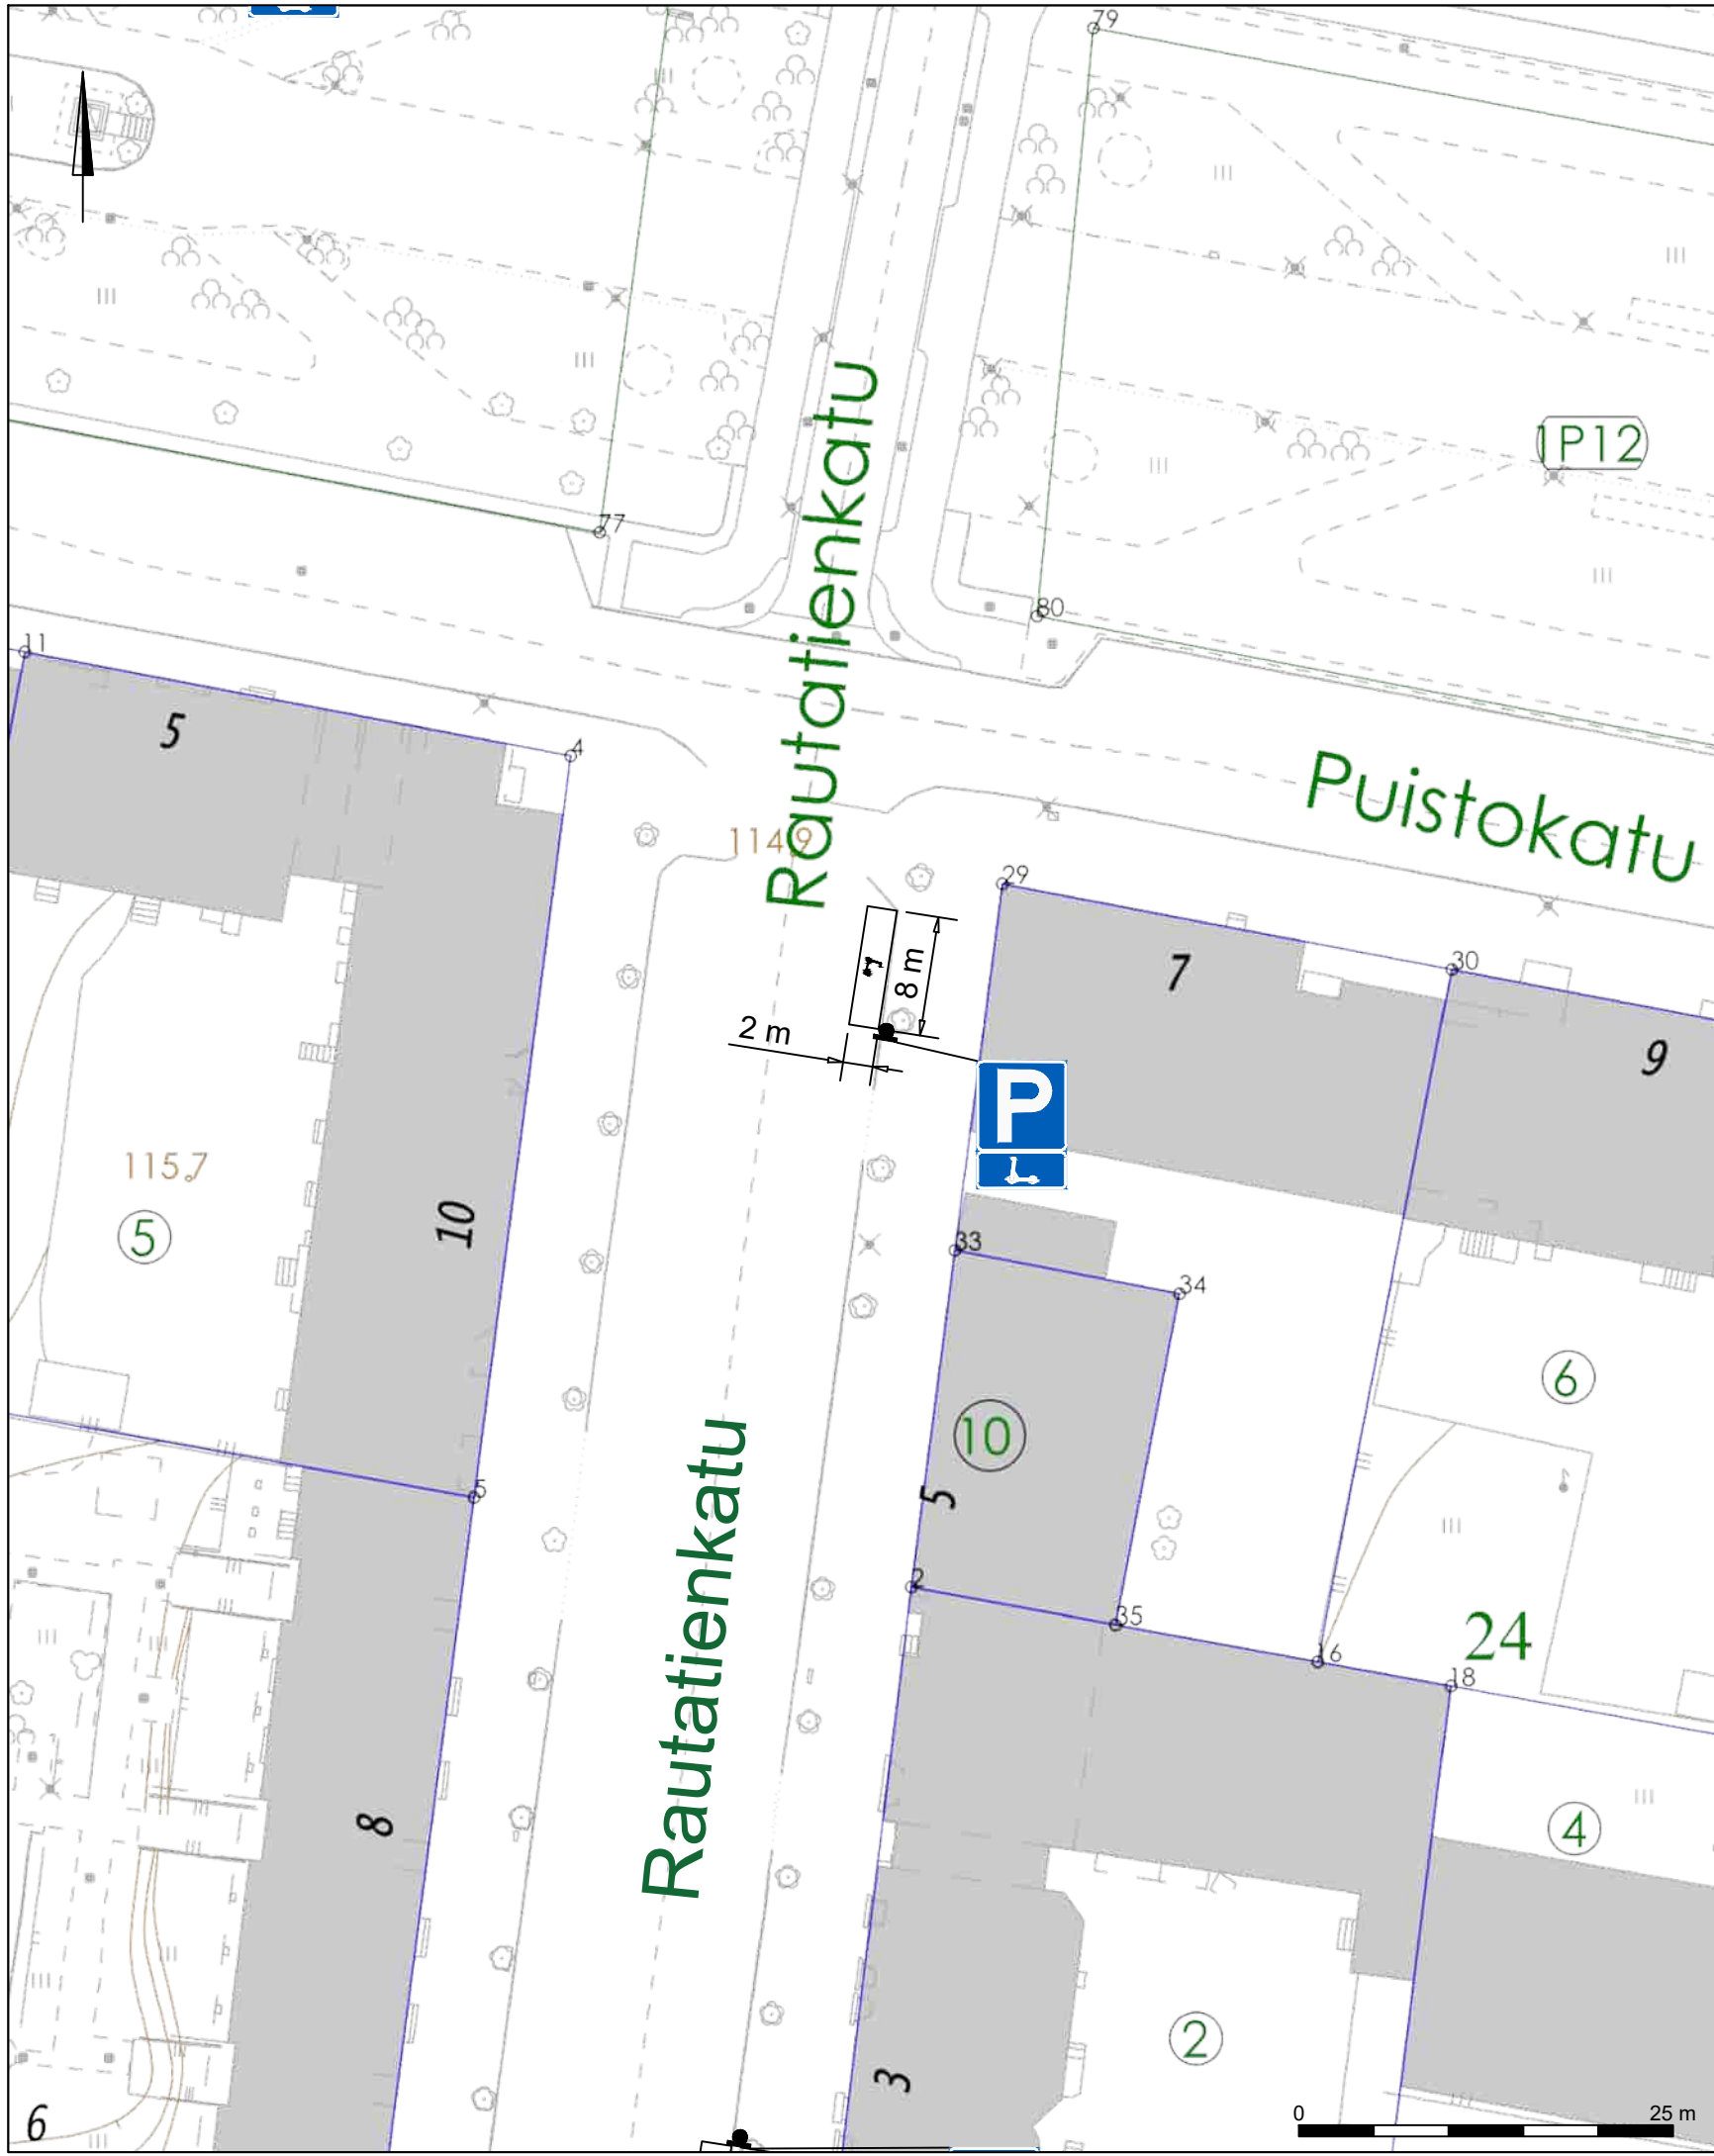

Uusi merkkiryhmä kiinni nykyiseen pylvääseen, vaatii pylvään pidentämisen

Liikennemerkkin nimi	Tunnus	Koko (l x h)	Jalusta / Pylväs	Kalvo lk
Pysäköintipaikka	E2	600 x 600	nyk. jalusta	R1
Kevyt sähköajoneuvo	H12.14	600 x 300	nyk. jalusta	R1

Merkkien sijoittaminen ja asennus sekä jalustat, pylväät ja kalvomateriaalit:
 Väyläviraston ohjeita 29/2023, TRAFICOM//149157/03.04.03.00/2023, Liikennemerkkien käyttö kaduilla
 (Kuntaliitto 2022), Liikenneviraston ohjeita 20/2013 tai uusin ohje.

Korvaa 2024-48-151-Li suunnitelman

RevA

Nähtävillä / Kyla

ETRS-GK26 / N2000

Kohteen nimi:

Mikroliikkuminen, sähköpotkulautojen pysäköintiruudut 2026

Kaupunginosatunnus:

1 Keski-Lahti

Hyväksymispäivä:

Suunnittelija:

Sweco Finland Oy
/ Atte Mäki

Mittakaava:

1:500

Suunnitelmalaji:
Liikenteenohjaussuunnitelma


LAHDEN KAUPUNKI, KAUPUNKIYMPÄRISTÖN PALVELUALUE
KAUPUNKISUUNNITTELU

Piirustusnumero:


2026-15-159-Li

Suunnitelman päivämäärä ja hyväksyjä: 29.4.2026

Pirkko-Leena Jakonen

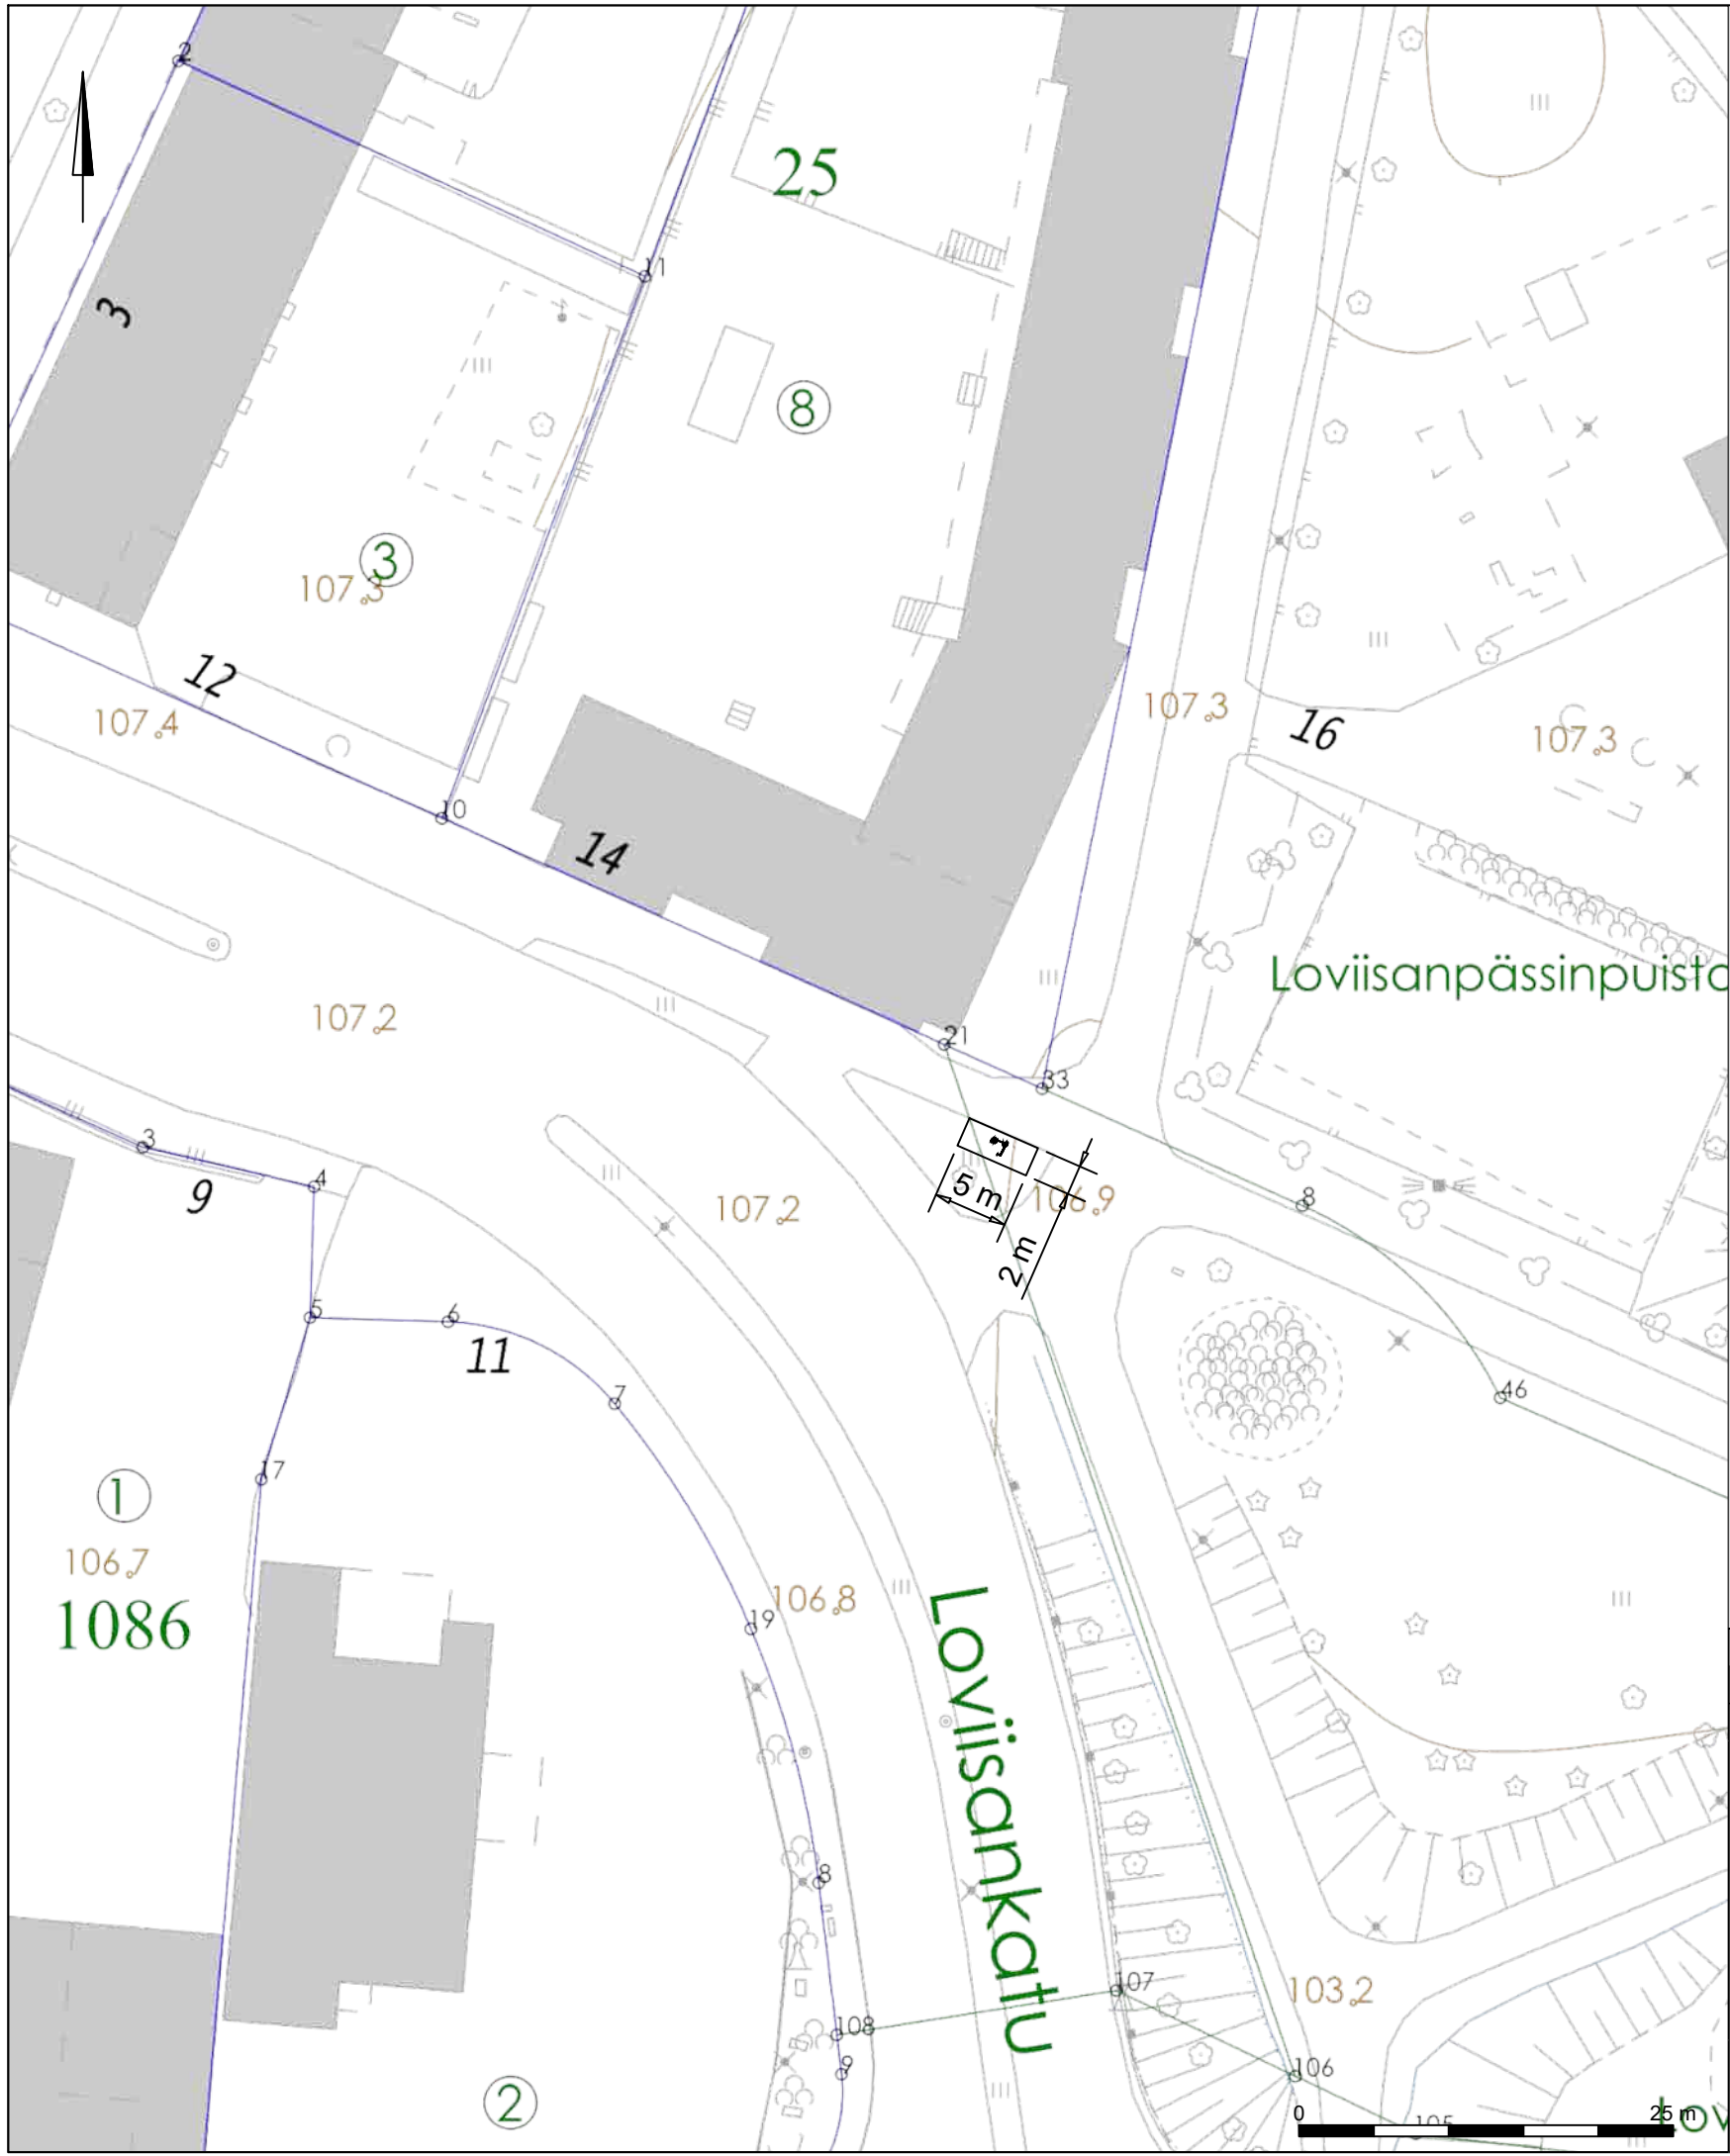

Korvaa 2024-48-151-Li suunnitelman	
RevA	
Nähtävillä / Kyla	ETRS-GK26 / N2000
Kohteen nimi: Mikroliikkuminen, sähköpotkulautojen pysäköintiruudut 2026	Kaupunginosatunnus: 1 Keski-Lahti
	Hyväksymispäivä:
Suunnitelmalaji: Liikenteenohjaussuunnitelma	Suunnittelija: Sweco Finland Oy / Atte Mäki
	Mittakaava: 1:500
LAHDEN KAUPUNKI, KAUPUNKIYMPÄRISTÖN PALVELUALUE KAUPUNKISUUNNITTELU	Piirustusnumero: 2026-15-160-Li
Suunnitelman päivämäärä ja hyväksyjä: 29.4.2026 Pirkko-Leena Jakonen	

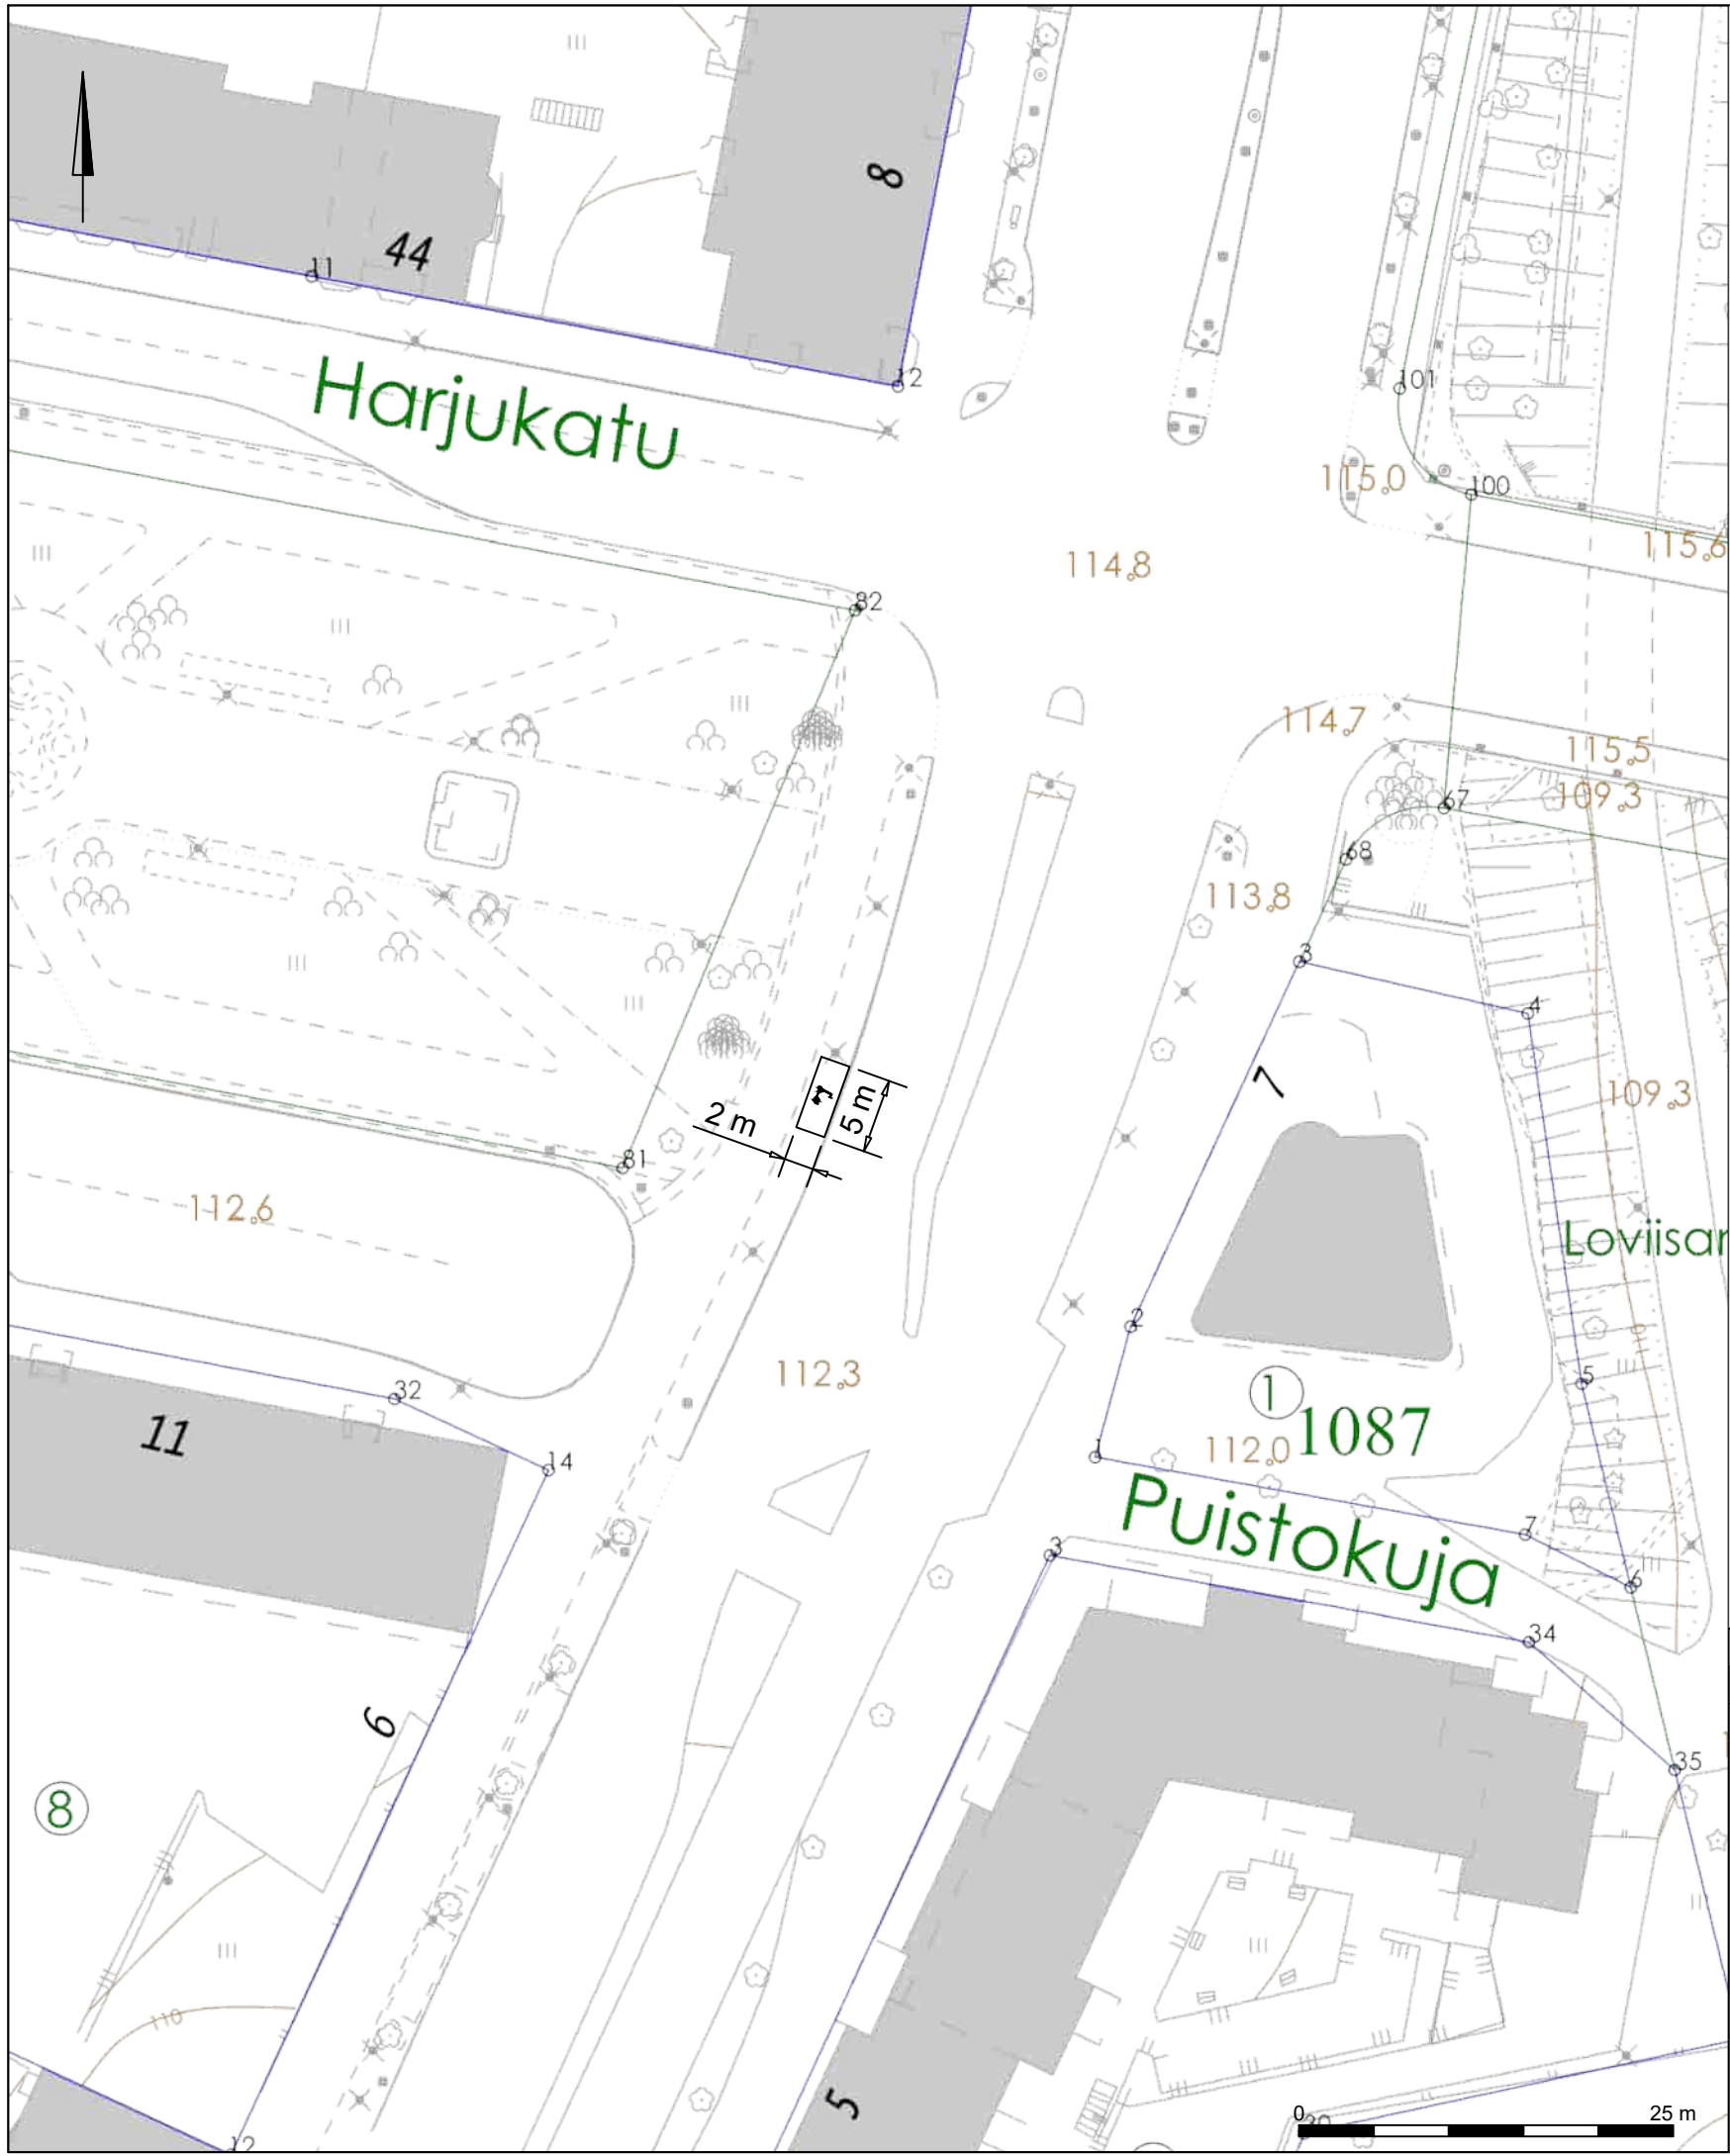

Korvaa 2024-48-151-Li suunnitelman

RevA

Nähtävillä / Kyla

ETRS-GK26 / N2000

Kohteen nimi:

Mikroliikkuminen, sähköpotkulautojen pysäköintiruudut 2026

Kaupunginosatunnus:

1 Keski-Lahti

Hyväksymispäivä:

Suunnittelija:

Sweco Finland Oy
/ Atte Mäki

Mittakaava:

1:500

Suunnitelmalaji:

Liikenteenohjaussuunnitelma


LAHDEN KAUPUNKI, KAUPUNKIYMPÄRISTÖN PALVELUALUE
KAUPUNKISUUNNITTELU

Piirustusnumero:

2026-15-161-Li

Suunnitelman päivämäärä ja hyväksyjä: 29.4.2026

Pirkko-Leena Jakonen

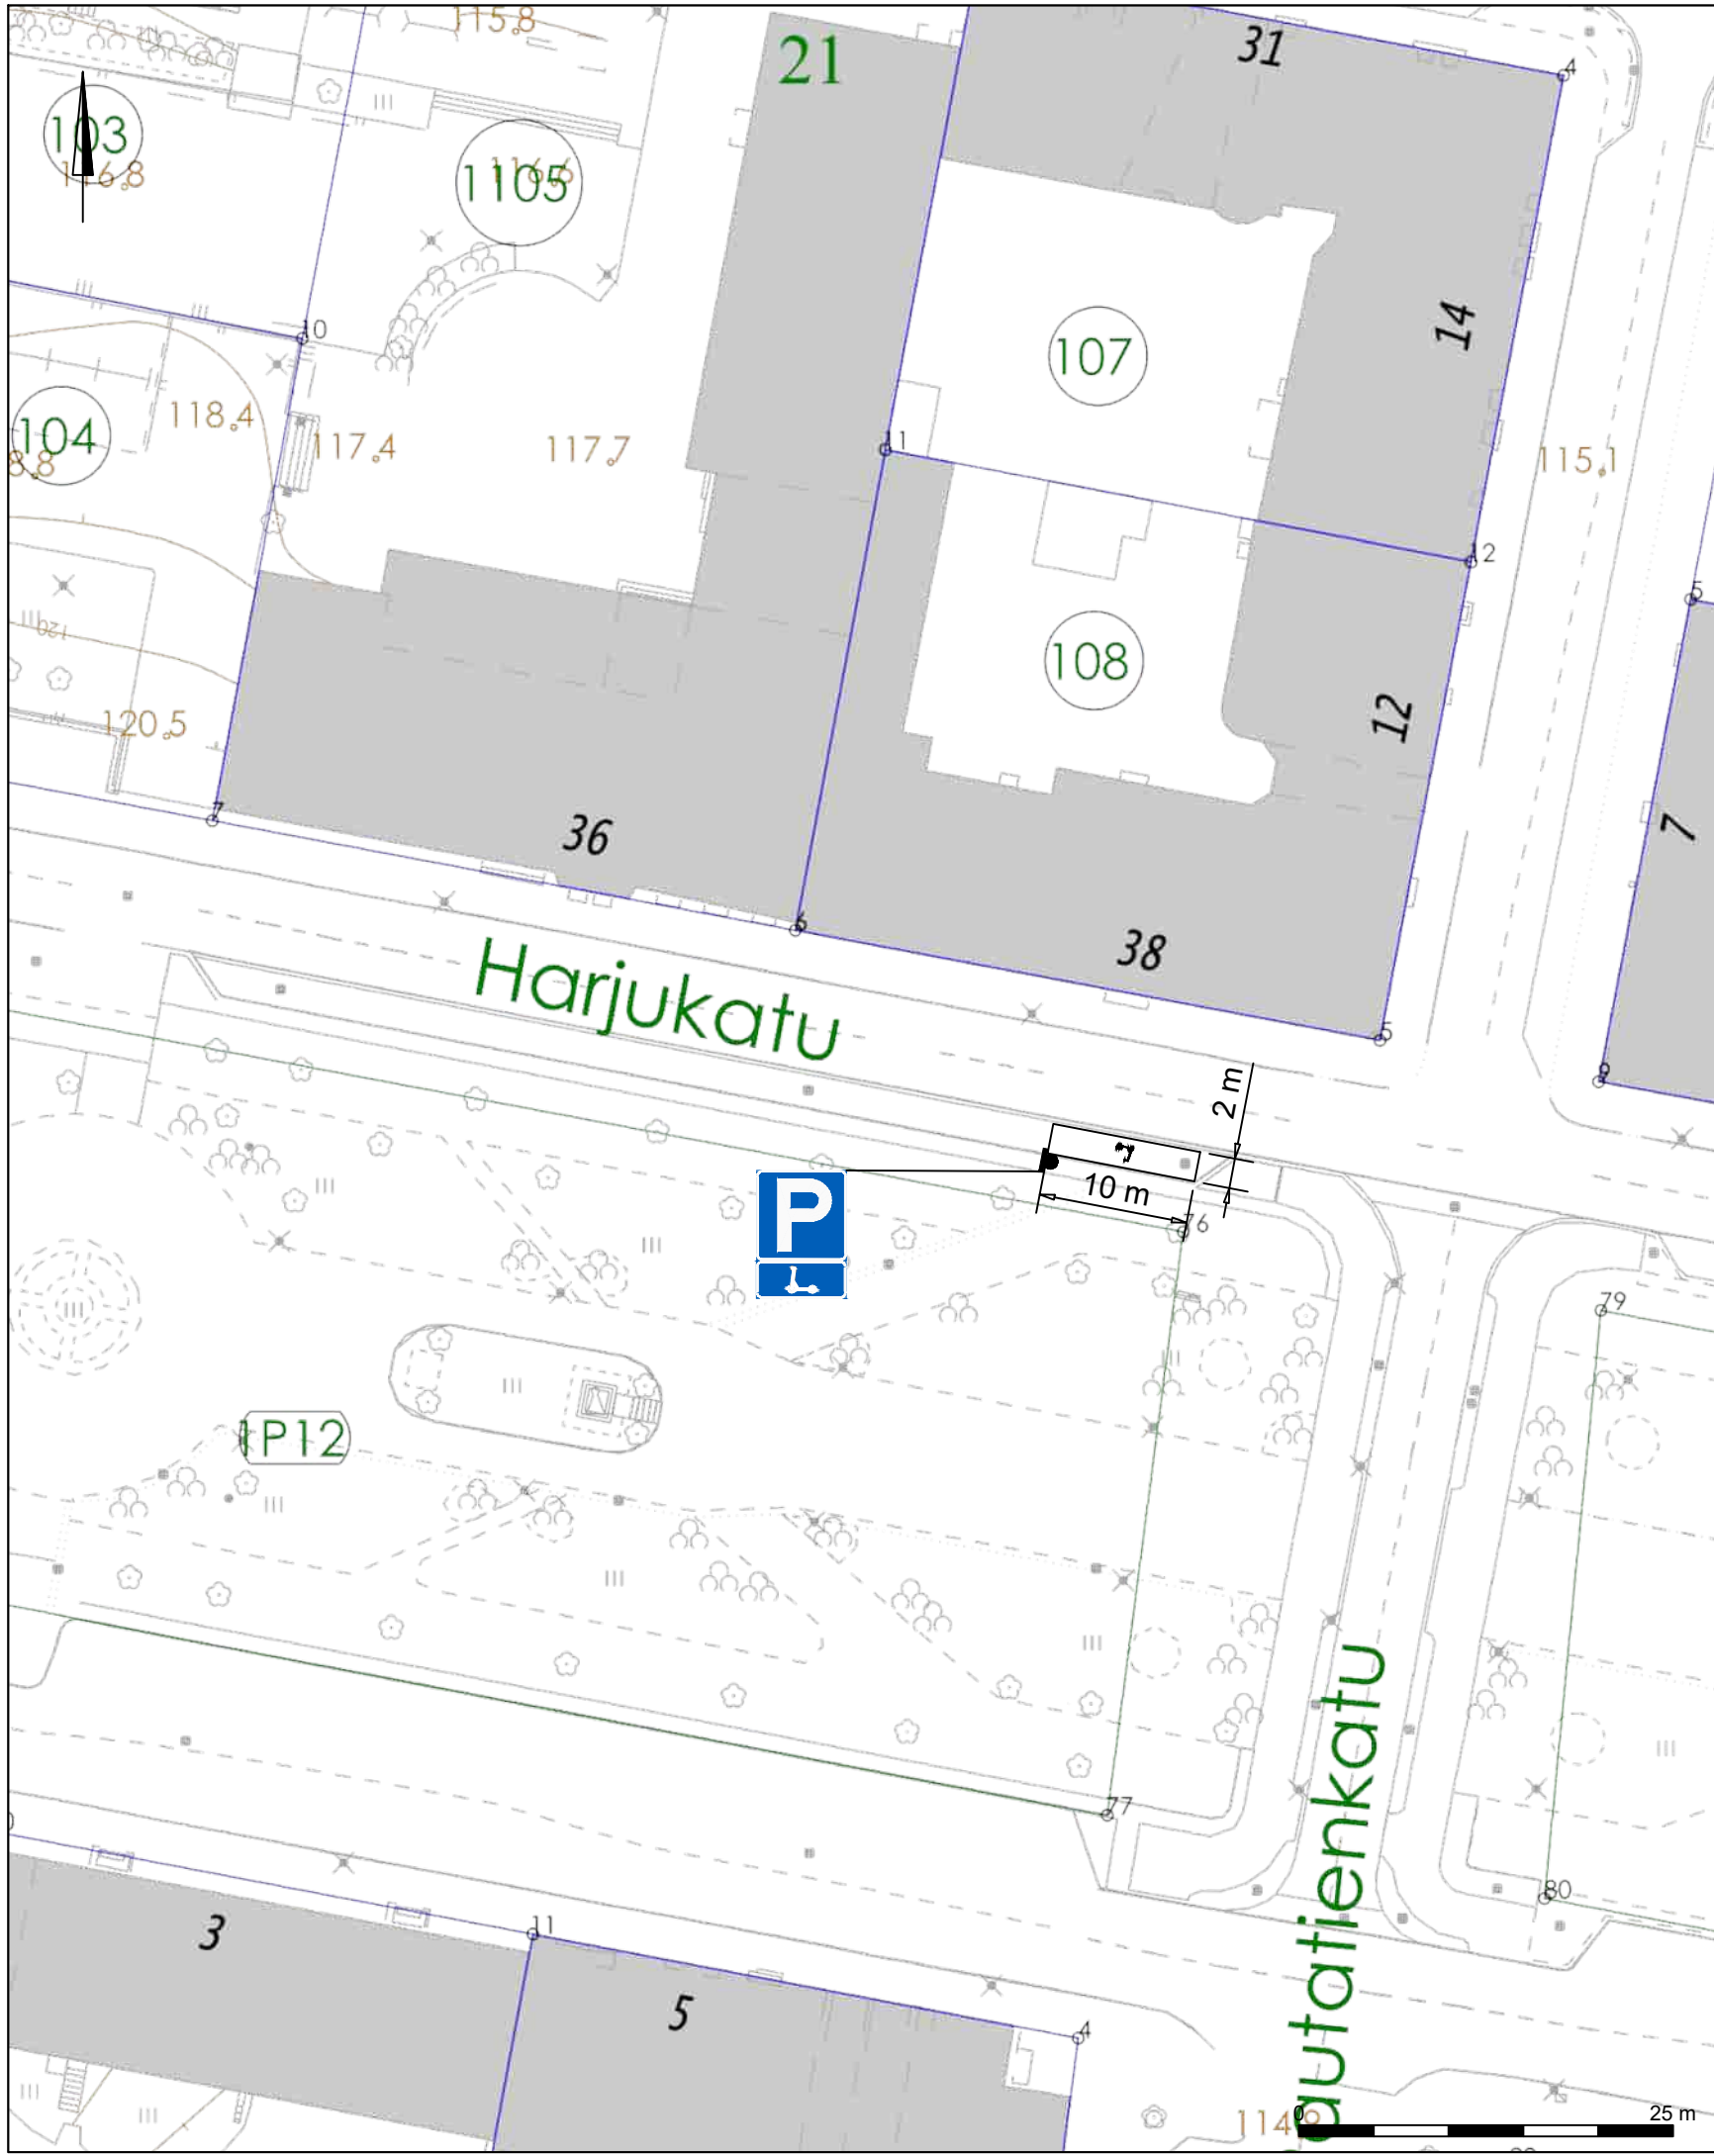

Liikennemerkkin nimi	Tunnus	Koko (l x h)	Jalusta / Pylväs	Kalvo lk
Pysäköintipaikka	E2	600 x 600	1 x H=700mm / ø 60mm	R1
Kevyt sähköajoneuvo	H12.14	600 x 300	1 x H=700mm / ø 60mm	R1

Merkkien sijoittaminen ja asennus sekä jalustat, pylväät ja kalvomateriaalit:
 Väyläviraston ohjeita 29/2023, TRAFICOM//149157/03.04.03.00/2023, Liikennemerkkien käyttö kaduilla
 (Kuntaliitto 2022), Liikenneviraston ohjeita 20/2013 tai uusin ohje.

Korvaa 2024-48-151-Li suunnitelman

RevA

Nähtävillä / Kyla

ETRS-GK26 / N2000

Kohteen nimi:

Mikroliikkuminen, sähköpotkulautojen pysäköintiruudut 2026

Kaupunginosatunnus:

1 Keski-Lahti

Hyväksymispäivä:

Suunnittelija:

Sweco Finland Oy
/ Atte Mäki

Mittakaava:

1:500

Suunnitelmalaji:

Liikenteenohjaussuunnitelma


LAHDEN KAUPUNKI, KAUPUNKIYMPÄRISTÖN PALVELUALUE
 KAUPUNKISUUNNITTELU

Piirustusnumero:


2026-15-162-Li

Suunnitelman päivämäärä ja hyväksyjä: 29.4.2026

Pirkko-Leena Jakonen

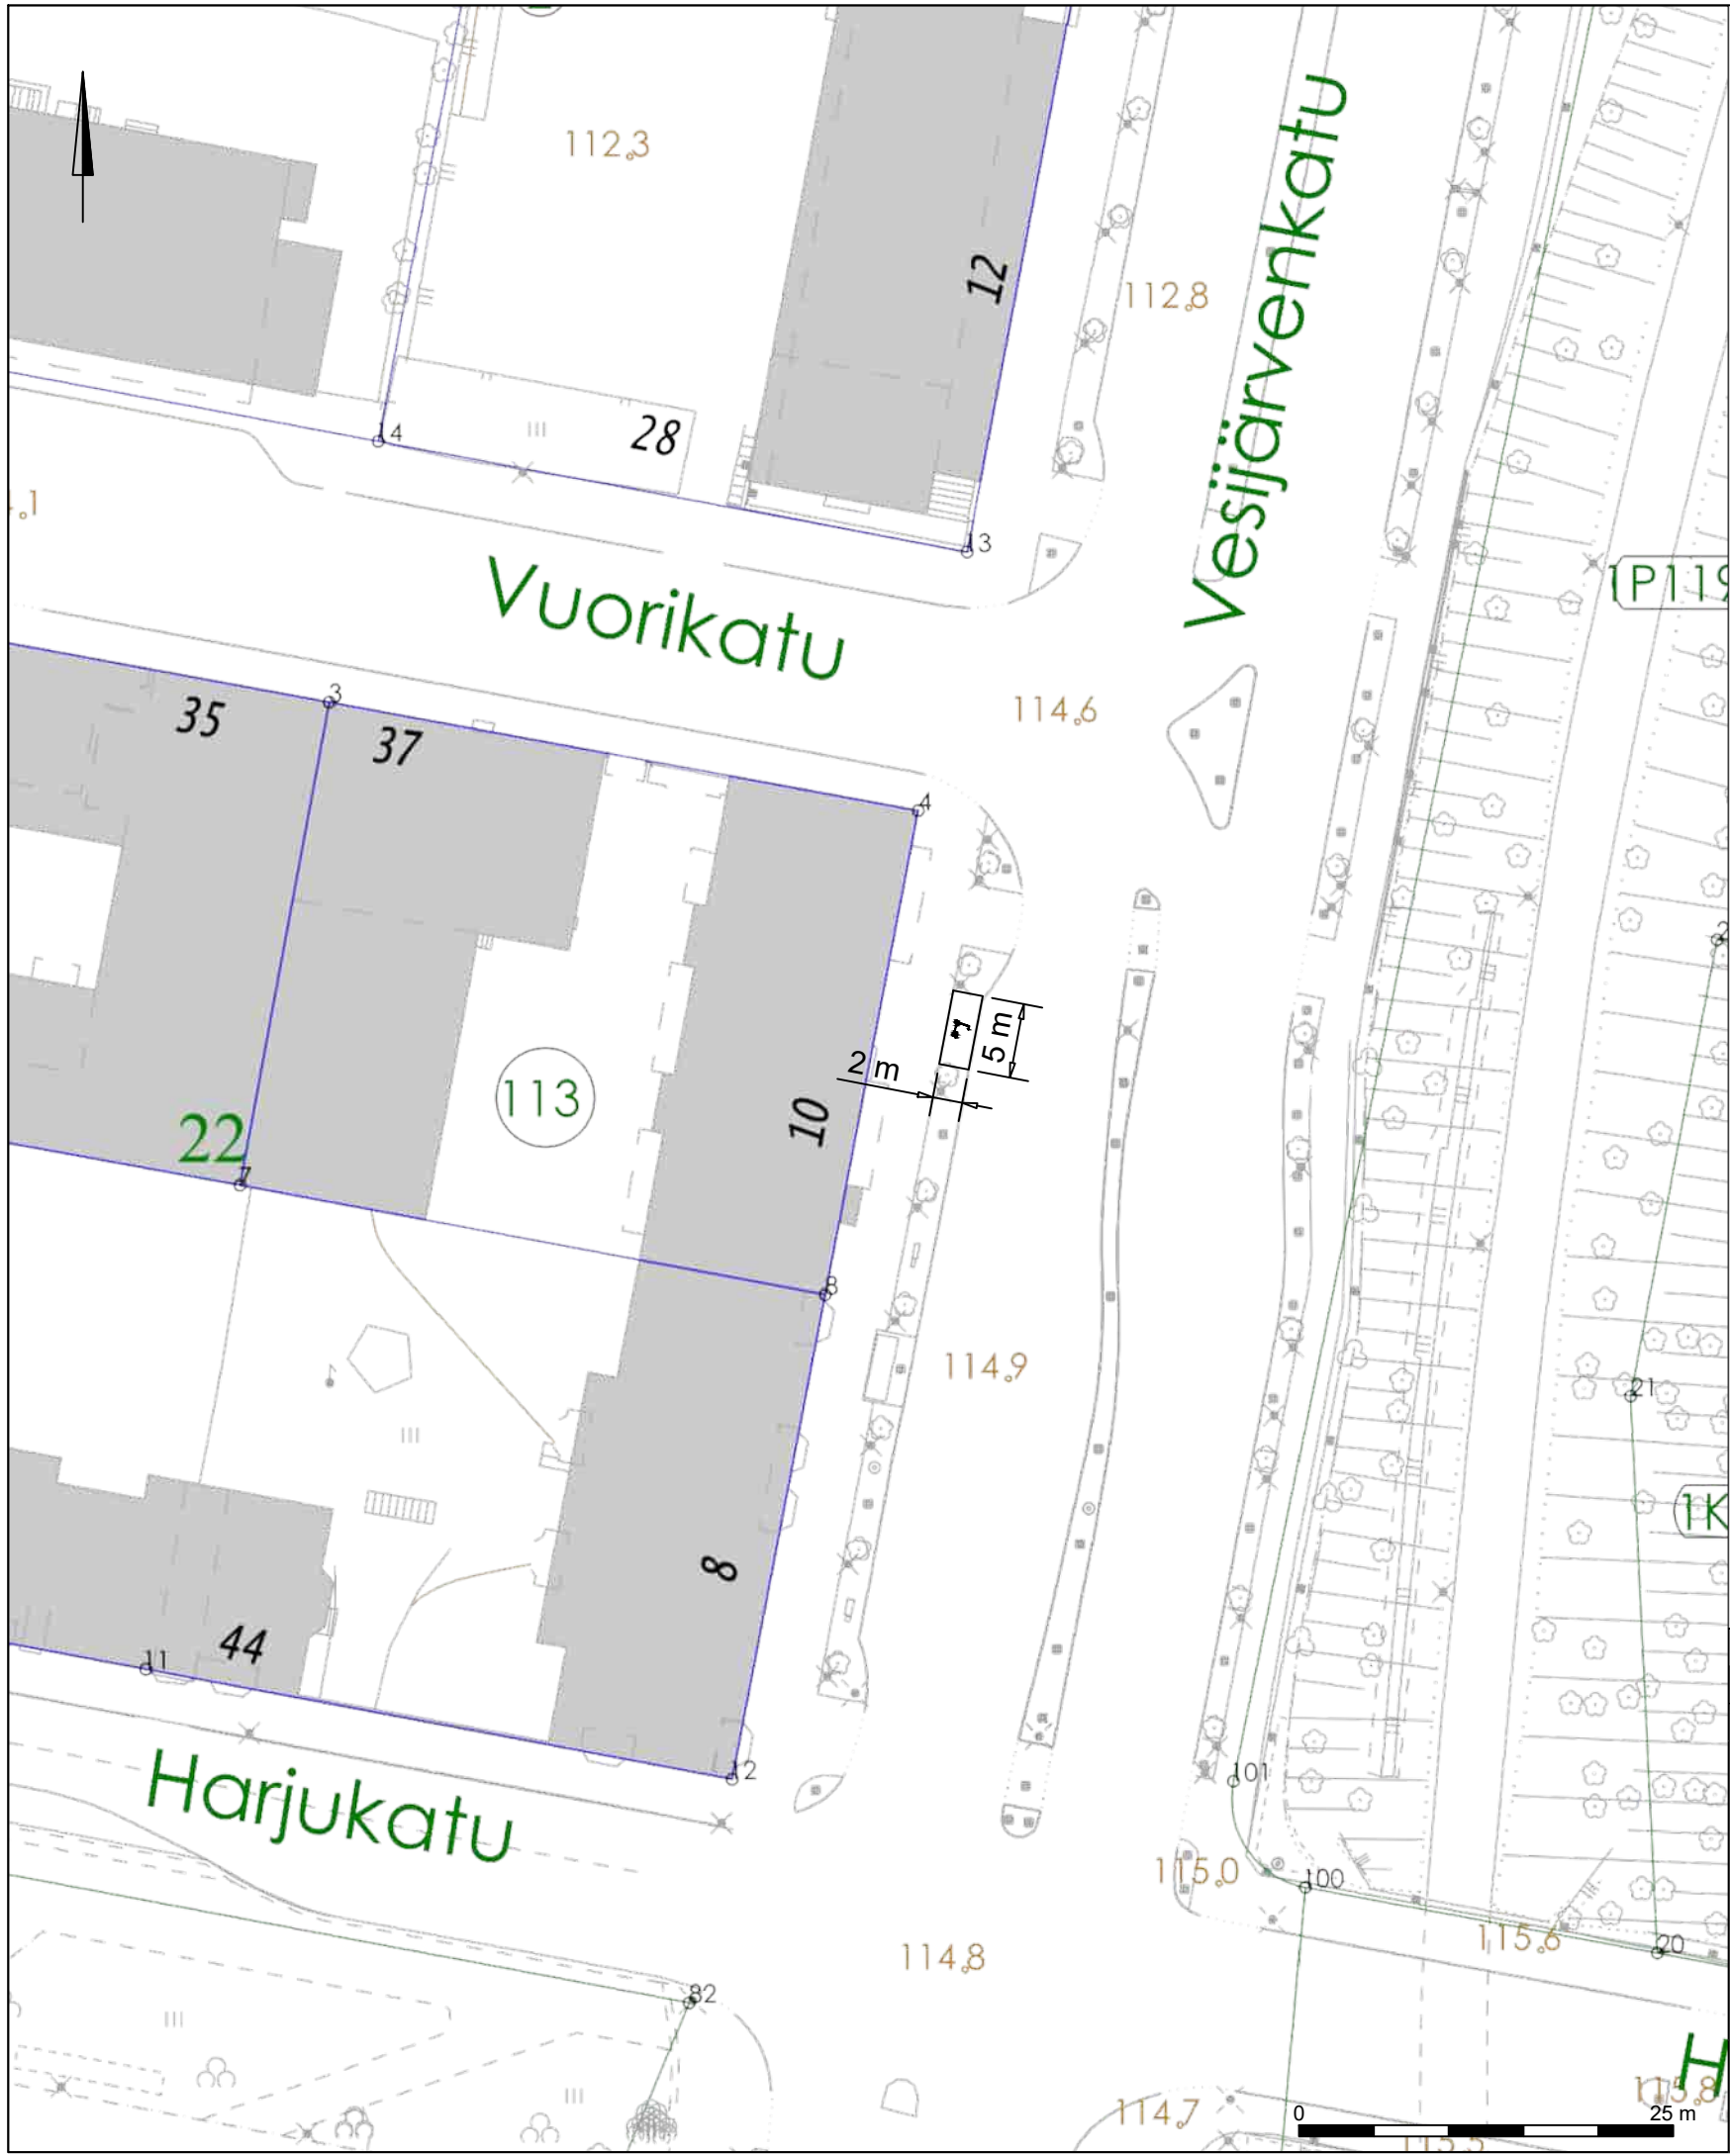

Korvaa 2024-48-151-Li suunnitelman	
RevA	
Nähtävillä / Kyla	ETRS-GK26 / N2000
Kohteen nimi:	Kaupunginosatunnus: 1 Keski-Lahti
Mikroliikkuminen, sähköpotkulautojen pysäköintiruudut 2026	Hyväksymispäivä:
Suunnitelmalaji: Liikenteenohjaussuunnitelma	Suunnittelija: Mittakaava: Sweco Finland Oy / Atte Mäki 1:500
LAHDEN KAUPUNKI, KAUPUNKIYMPÄRISTÖN PALVELUALUE KAUPUNKISUUNNITTELU	Piirustusnumero: 2026-15-163-Li
Suunnitelman päivämäärä ja hyväksyjä: 29.4.2026 Pirkko-Leena Jakonen	

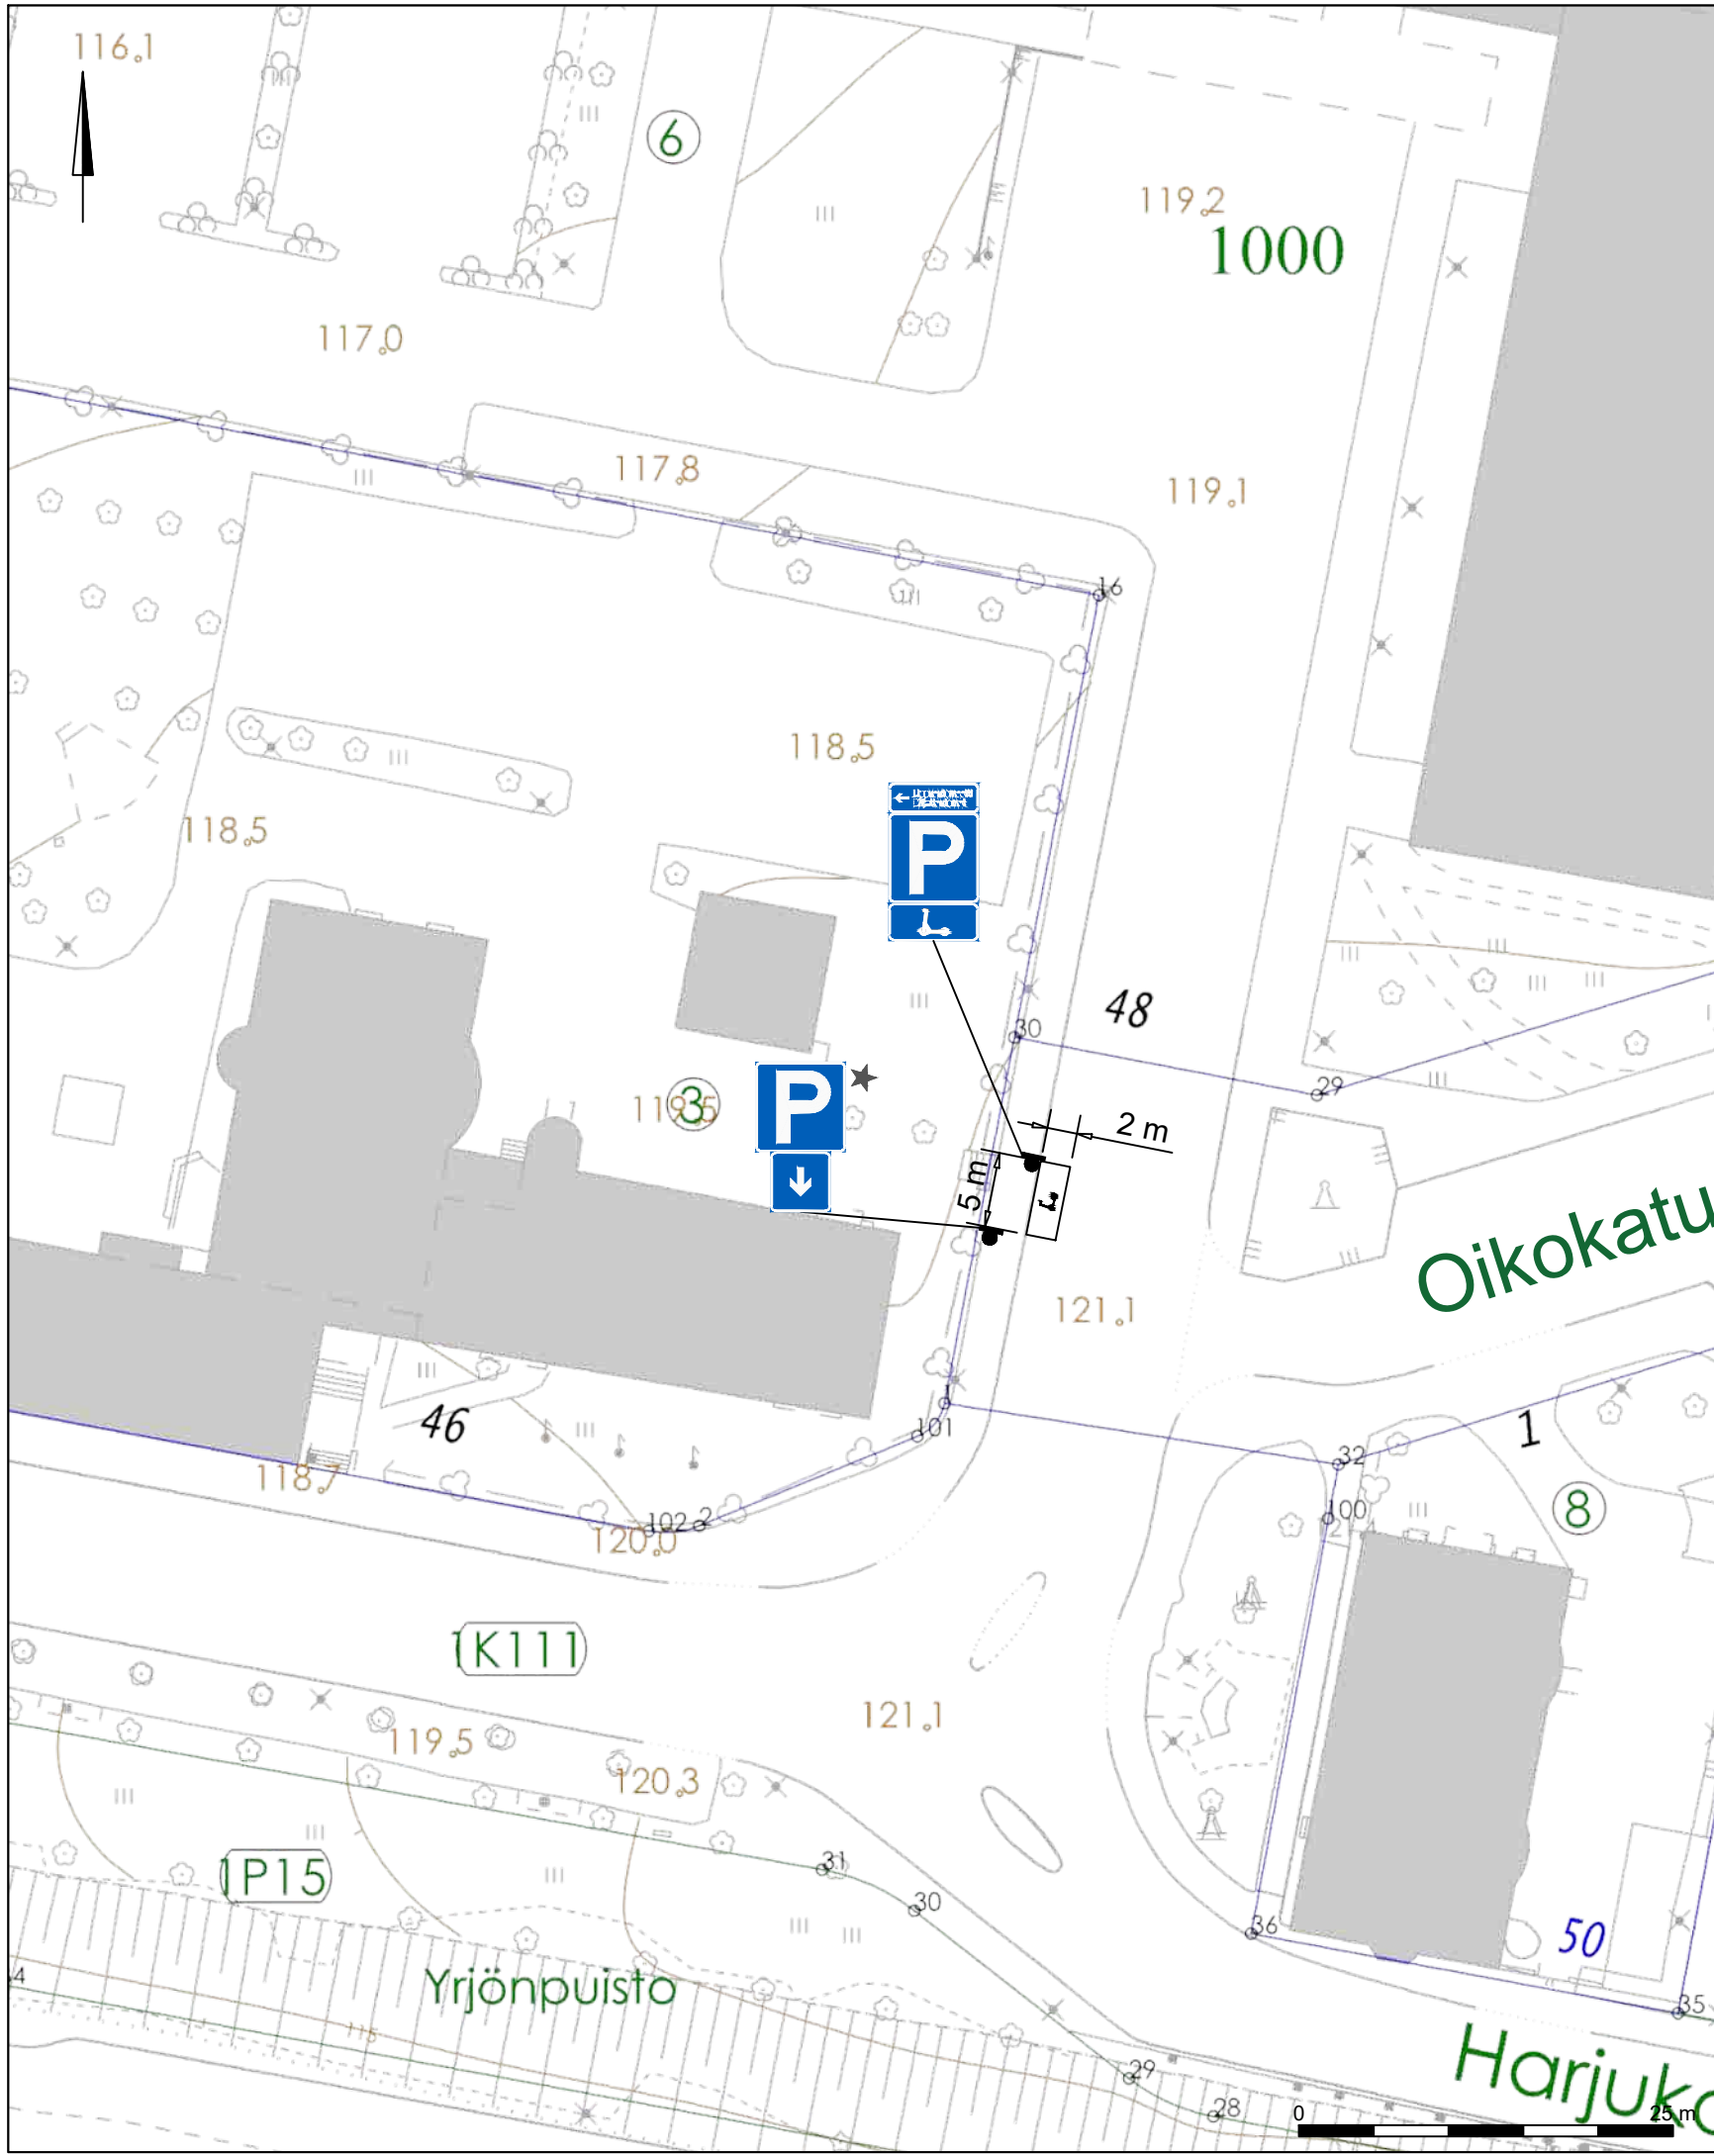

* Nykyinen merkkiryhmä, lippuautomaatti -merkin siirto uuteen merkkiryhmään kuvan mukaisesti

Liikennemerkkin nimi	Tunnus	Koko (l x h)	Jalusta / Pylväs	Kalvo lk
Pysäköintipaikka	E2	600 x 600	1 x H=700mm / ø 60mm	R1
Kevyt sähköajoneuvo	H12.14	600 x 300	1 x H=700mm / ø 60mm	R1

Merkkien sijoittaminen ja asennus sekä jalustat, pylväät ja kalvomateriaalit:
 Väyläviraston ohjeita 29/2023, TRAFICOM//149157/03.04.03.00/2023, Liikennemerkkien käyttö kaduilla (Kuntaliitto 2022), Liikenneviraston ohjeita 20/2013 tai uusin ohje.

Korvaa 2024-48-151-Li suunnitelman

RevA

Nähtävillä / Kyla

ETRS-GK26 / N2000

Kohteen nimi:
 Mikroliikkuminen, sähköpotkulautojen pysäköintiruudut 2026

Kaupunginosatunnus:
 1 Keski-Lahti

Hyväksymispäivä:

Suunnittelija: Sweco Finland Oy / Atte Mäki	Mittakaava: 1:500
---	----------------------


Suunnitelmalaji:
 Liikenteenohjaussuunnitelma

LAHDEN KAUPUNKI, KAUPUNKIYMPÄRISTÖN PALVELUALUE
 KAUPUNKISUUNNITTELU

Piirustusnumero:
 2026-15-164-Li

Suunnitelman päivämäärä ja hyväksyjä: 29.4.2026

Pirkko-Leena Jakonen

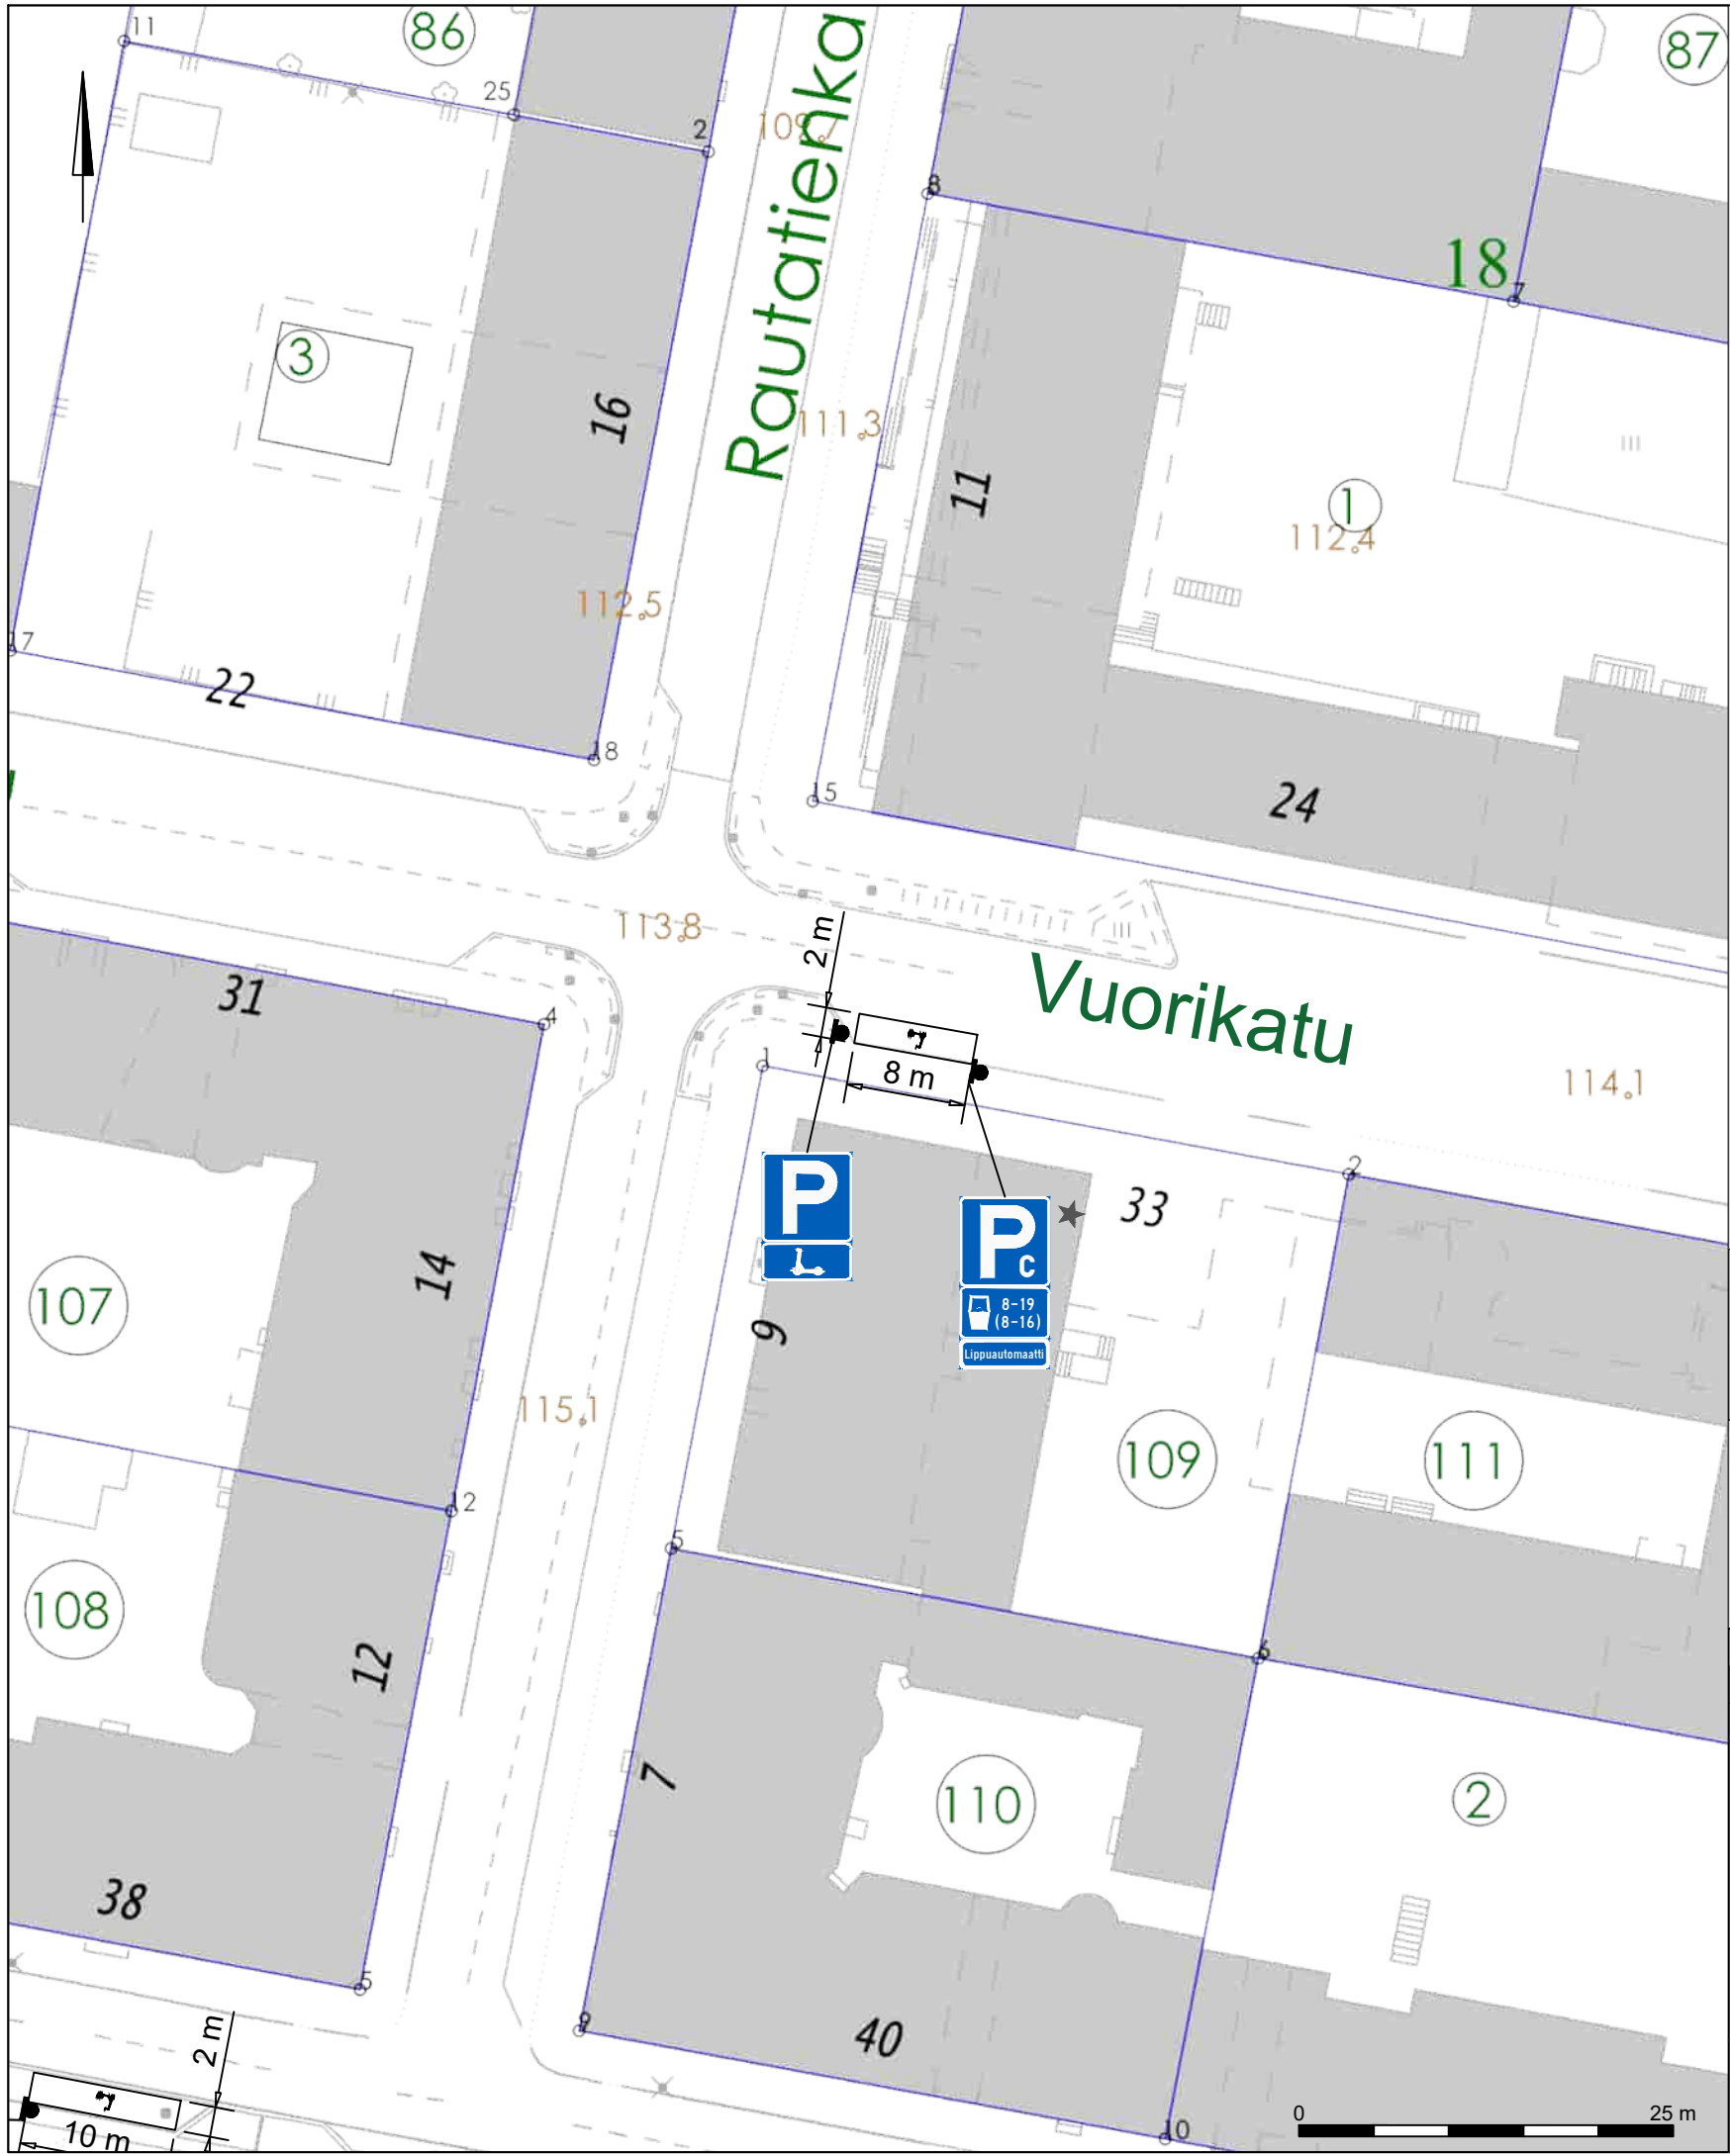

★ Nykyinen siirrettävä merkkiryhmä

Liikennemerkin nimi	Tunnus	Koko (l x h)	Jalusta / Pylväs	Kalvo lk
Pysäköintipaikka	E2	600 x 600	1 x H=700mm / ø 60mm	R1
Kevyt sähköajoneuvo	H12.14	600 x 300	1 x H=700mm / ø 60mm	R1

Merkkien sijoittaminen ja asennus sekä jalustat, pylväät ja kalvomateriaalit:
 Väyläviraston ohjeita 29/2023, TRAFICOM//149157/03.04.03.00/2023, Liikennemerkkien käyttö kaduilla
 (Kuntaliitto 2022), Liikenneviraston ohjeita 20/2013 tai uusin ohje.

Korvaa 2024-48-151-Li suunnitelman

RevA

Nähtävillä / Kyla

ETRS-GK26 / N2000

Kohteen nimi:
 Mikroliikkuminen, sähköpotkulautojen pysäköintiruudut 2026

Kaupunginosatunnus:
 1 Keski-Lahti

Hyväksymispäivä:


Suunnittelija: Sweco Finland Oy / Atte Mäki
 Mittakaava: 1:500

Suunnitelmalaji:
 Liikenteenohjaussuunnitelma

LAHDEN KAUPUNKI, KAUPUNKIYMPÄRISTÖN PALVELUALUE
 KAUPUNKISUUNNITTELU

Piirustusnumero:
 2026-15-165-Li


Suunnitelman päivämäärä ja hyväksyjä: 29.4.2026 Pirkko-Leena Jakonen

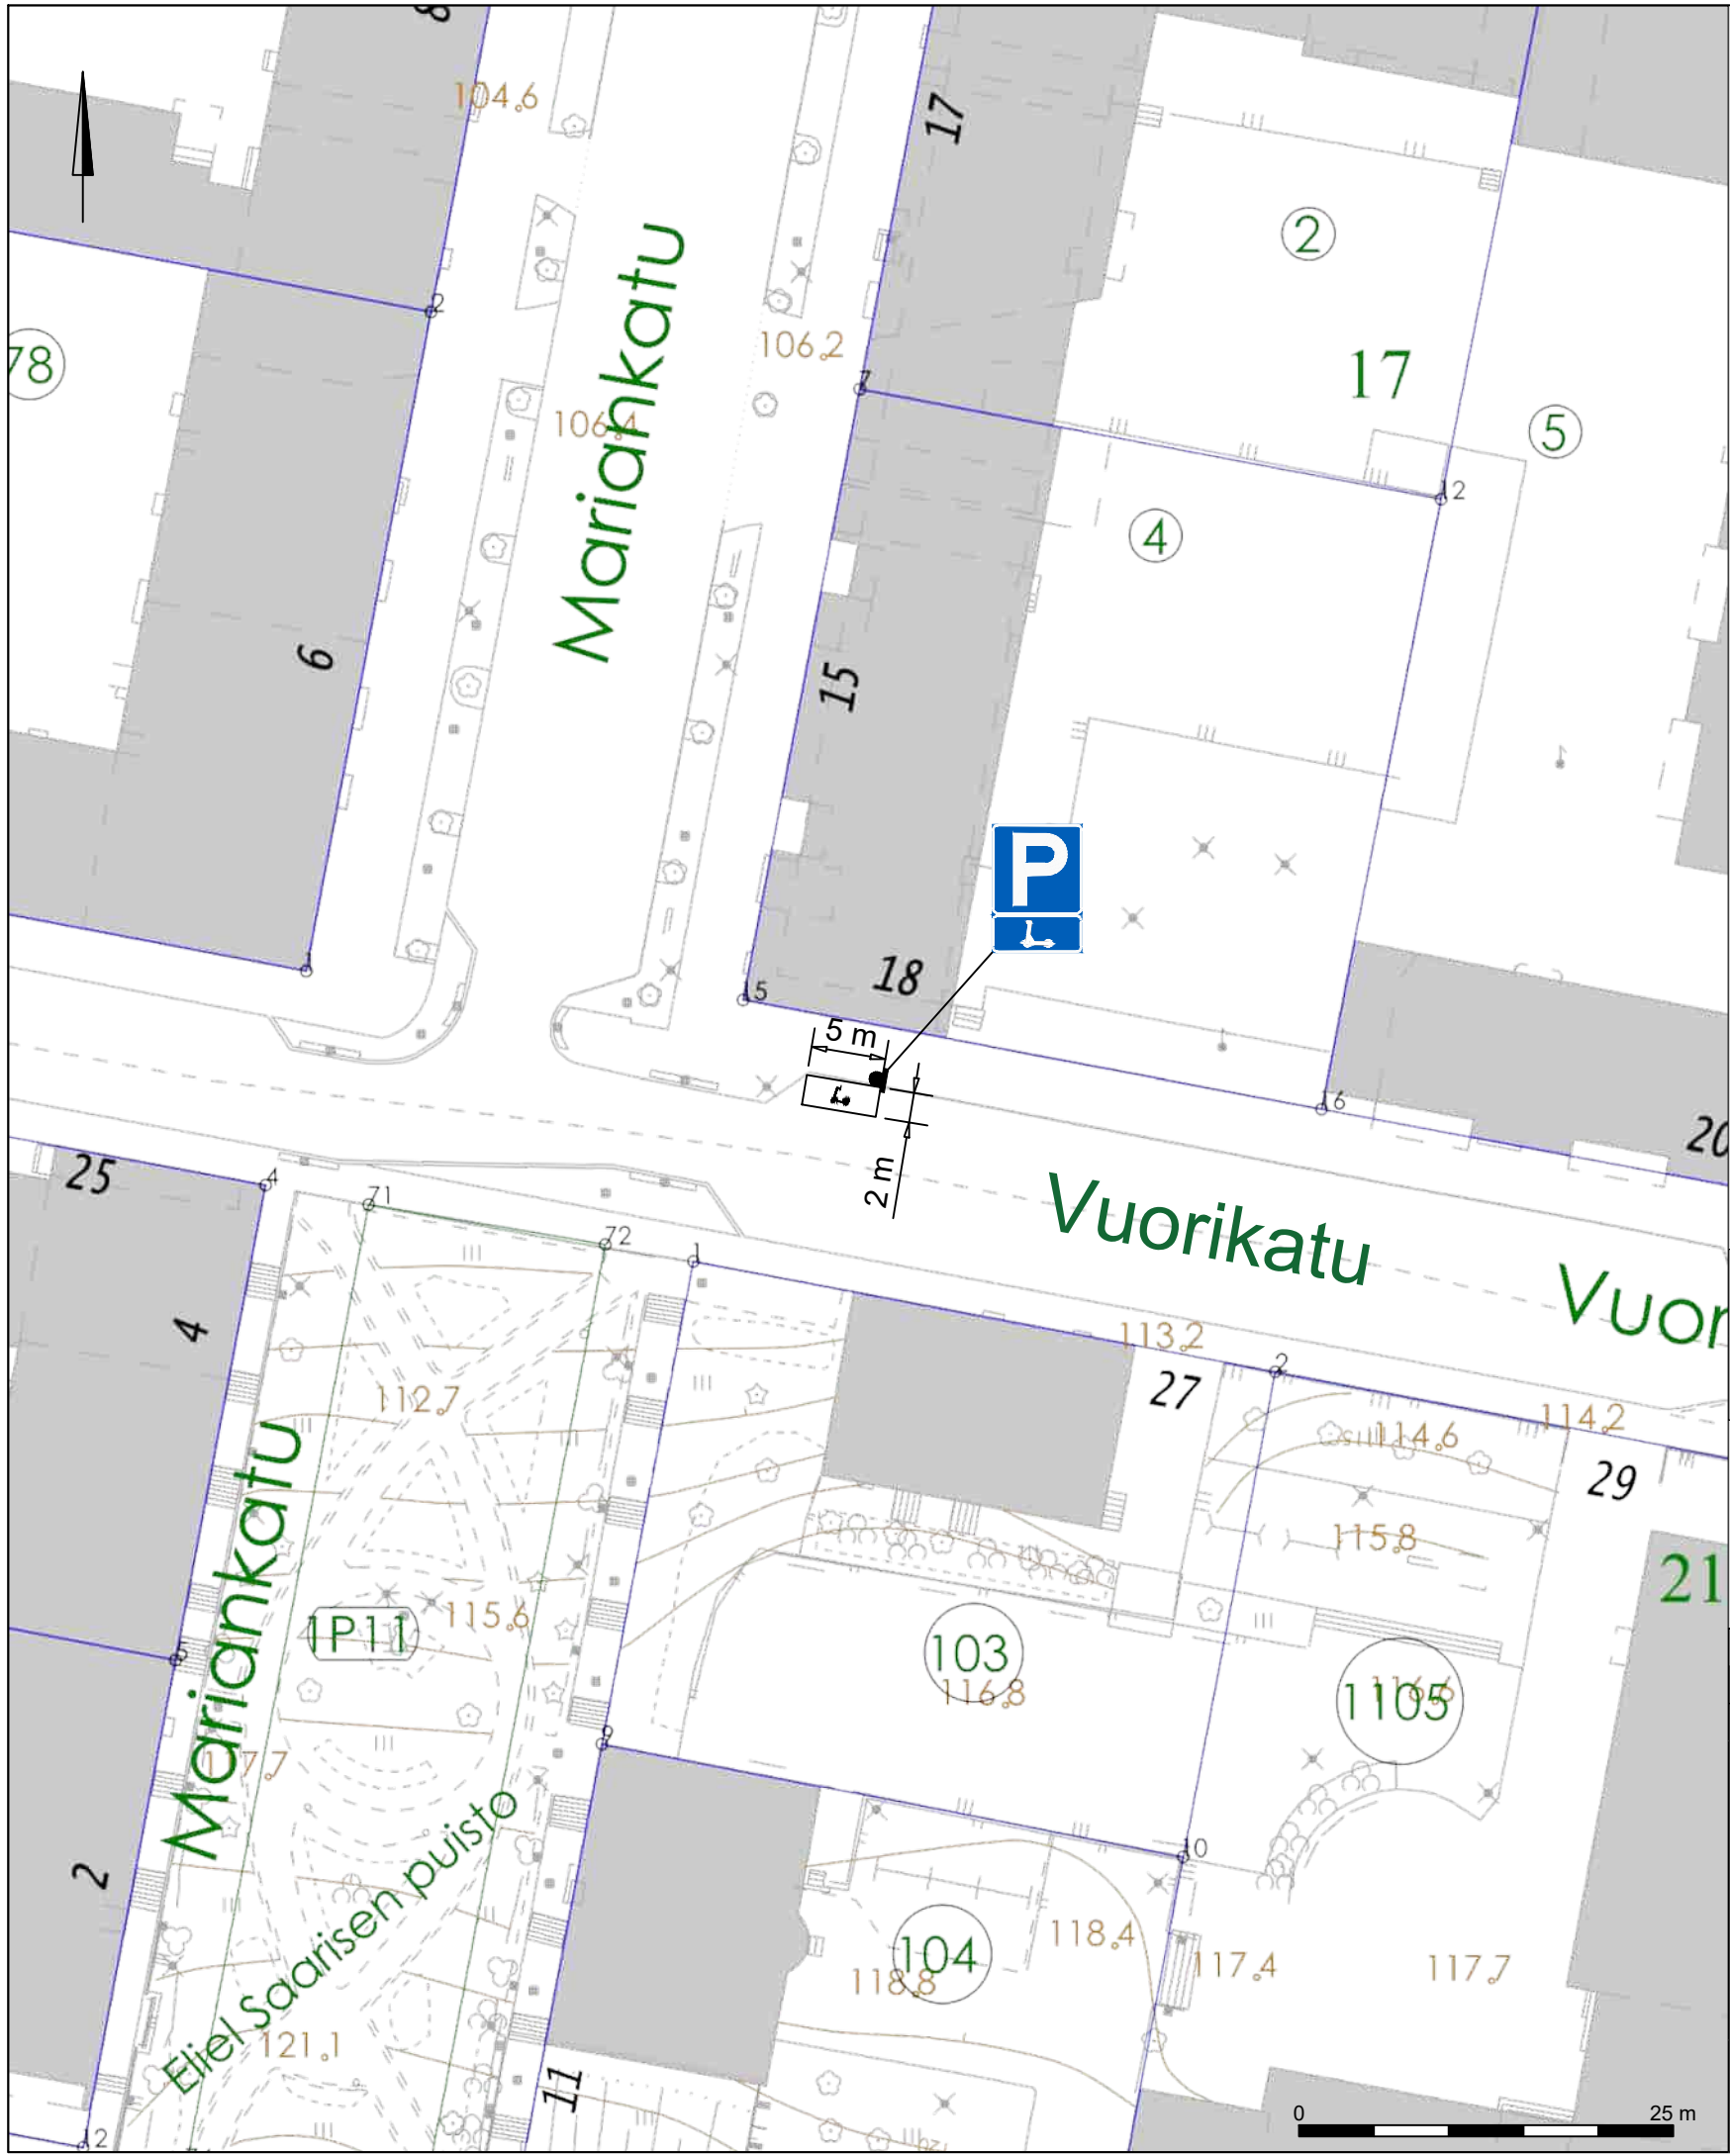

Liikennemerkkin nimi	Tunnus	Koko (l x h)	Jalusta / Pylväs	Kalvo lk
Pysäköintipaikka	E2	600 x 600	1 x H=700mm / ø 60mm	R1
Kevyt sähköajoneuvo	H12.14	600 x 300	1 x H=700mm / ø 60mm	R1

Merkkien sijoittaminen ja asennus sekä jalustat, pylväät ja kalvomateriaalit:
 Väyläviraston ohjeita 29/2023, TRAFICOM//149157/03.04.03.00/2023, Liikennemerkkien käyttö kaduilla (Kuntaliitto 2022), Liikenneviraston ohjeita 20/2013 tai uusin ohje.

Korvaa 2024-48-151-Li suunnitelman	
RevA	
Nähtävillä / Kyla	ETRS-GK26 / N2000
Kohteen nimi: Mikroliikkuminen, sähköpotkulautojen pysäköintiruudut 2026	Kaupunginosatunnus: 1 Keski-Lahti
	Hyväksymispäivä:
Suunnittelija: Sweco Finland Oy / Atte Mäki	Mittakaava: 1:500
LAHDEN KAUPUNKI, KAUPUNKIYMPÄRISTÖN PALVELUALUE KAUPUNKISUUNNITTELU	Piirustusnumero: 2026-15-166-Li
Suunnitelman päivämäärä ja hyväksyjä: 29.4.2026 Pirkko-Leena Jakonen	

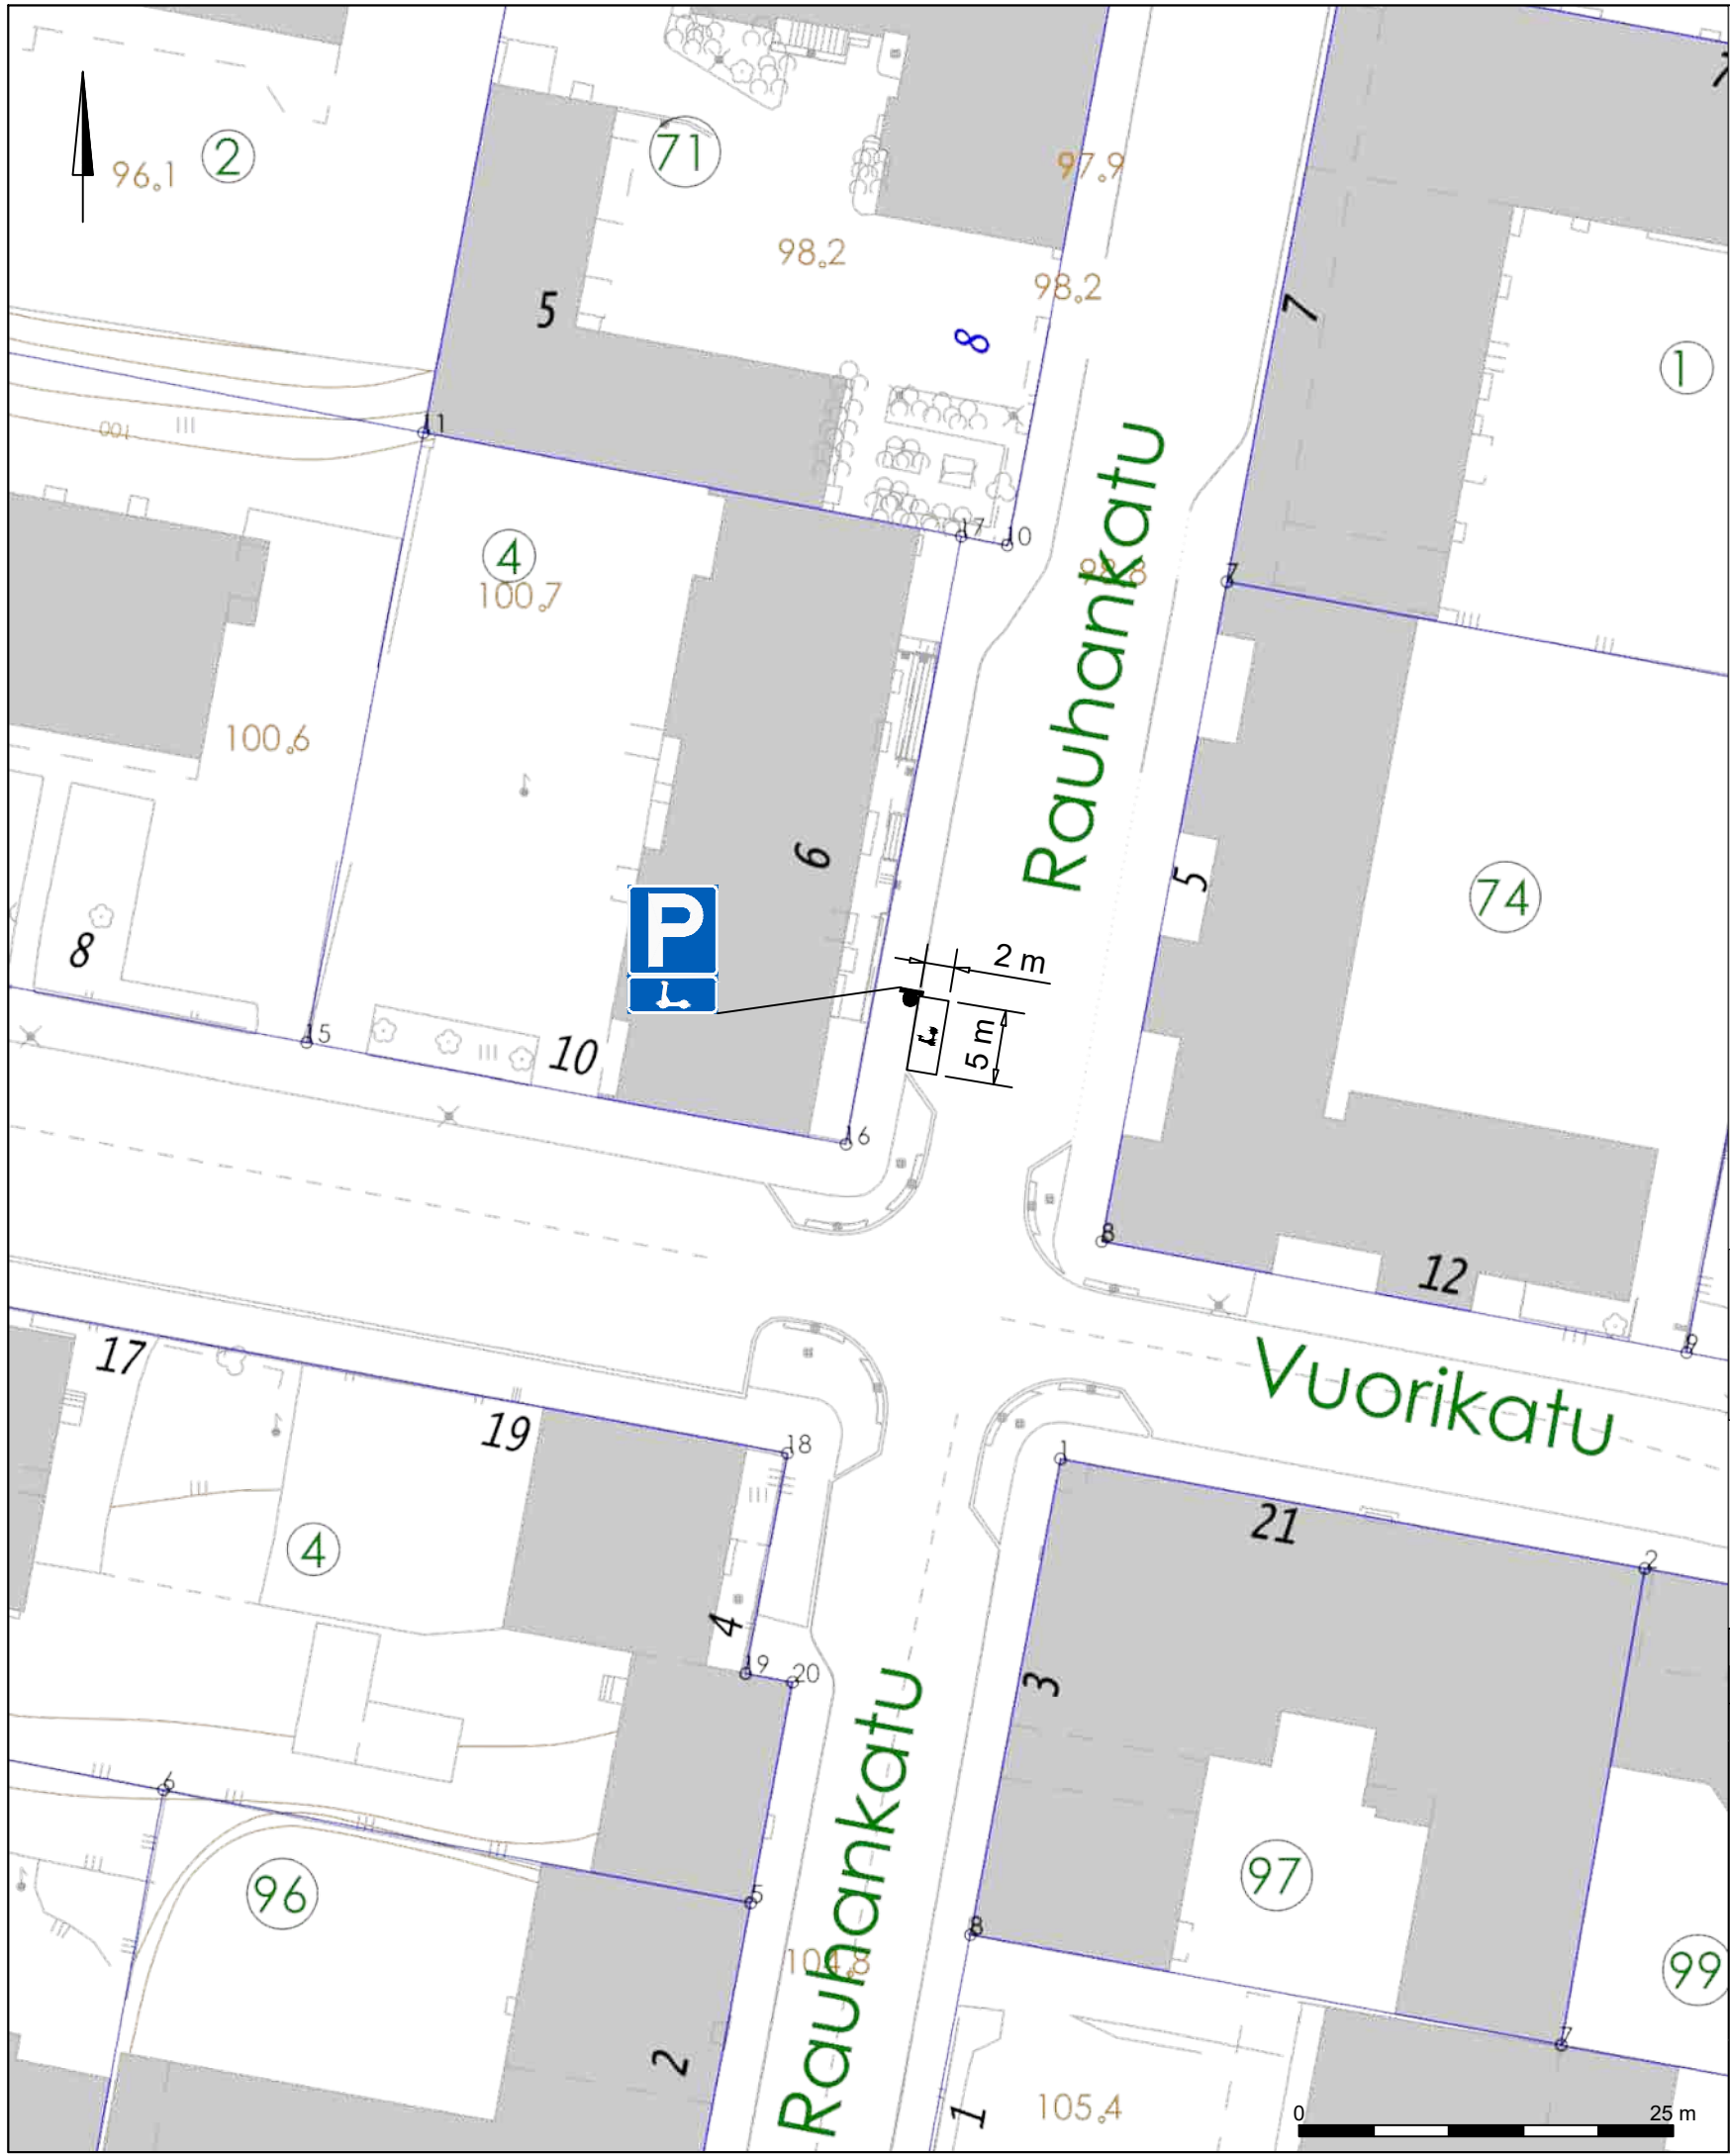

Liikennemerkin nimi	Tunnus	Koko (l x h)	Jalusta / Pylväs	Kalvo lk
Pysäköintipaikka	E2	600 x 600	1 x H=700mm / ø 60mm	R1
Kevyt sähköjoneuvo	H12.14	600 x 300	1 x H=700mm / ø 60mm	R1

Merkkien sijoittaminen ja asennus sekä jalustat, pylväät ja kalvomateriaalit:
 Väyläviraston ohjeita 29/2023, TRAFICOM//149157/03.04.03.00/2023, Liikennemerkkien käyttö kaduilla (Kuntaliitto 2022), Liikenneviraston ohjeita 20/2013 tai uusin ohje.

Korvaa 2024-48-151-Li suunnitelman

RevA

Nähtävillä / Kyla

ETRS-GK26 / N2000

Kohteen nimi:
 Mikroliikkuminen, sähköpotkulautojen pysäköintiruudut 2026

Kaupunginosatunnus:
 1 Keski-Lahti

Hyväksymispäivä:

Suunnitelmalaji:
 Liikenteenohjaussuunnitelma


Suunnittelija:
 Sweco Finland Oy / Atte Mäki

Mittakaava:
 1:500

LAHDEN KAUPUNKI, KAUPUNKIYMPÄRISTÖN PALVELUALUE
 KAUPUNKISUUNNITTELU

Piirustusnumero:
 2026-15-167-Li

Suunnitelman päivämäärä ja hyväksyjä: 29.4.2026 Pirkko-Leena Jakonen

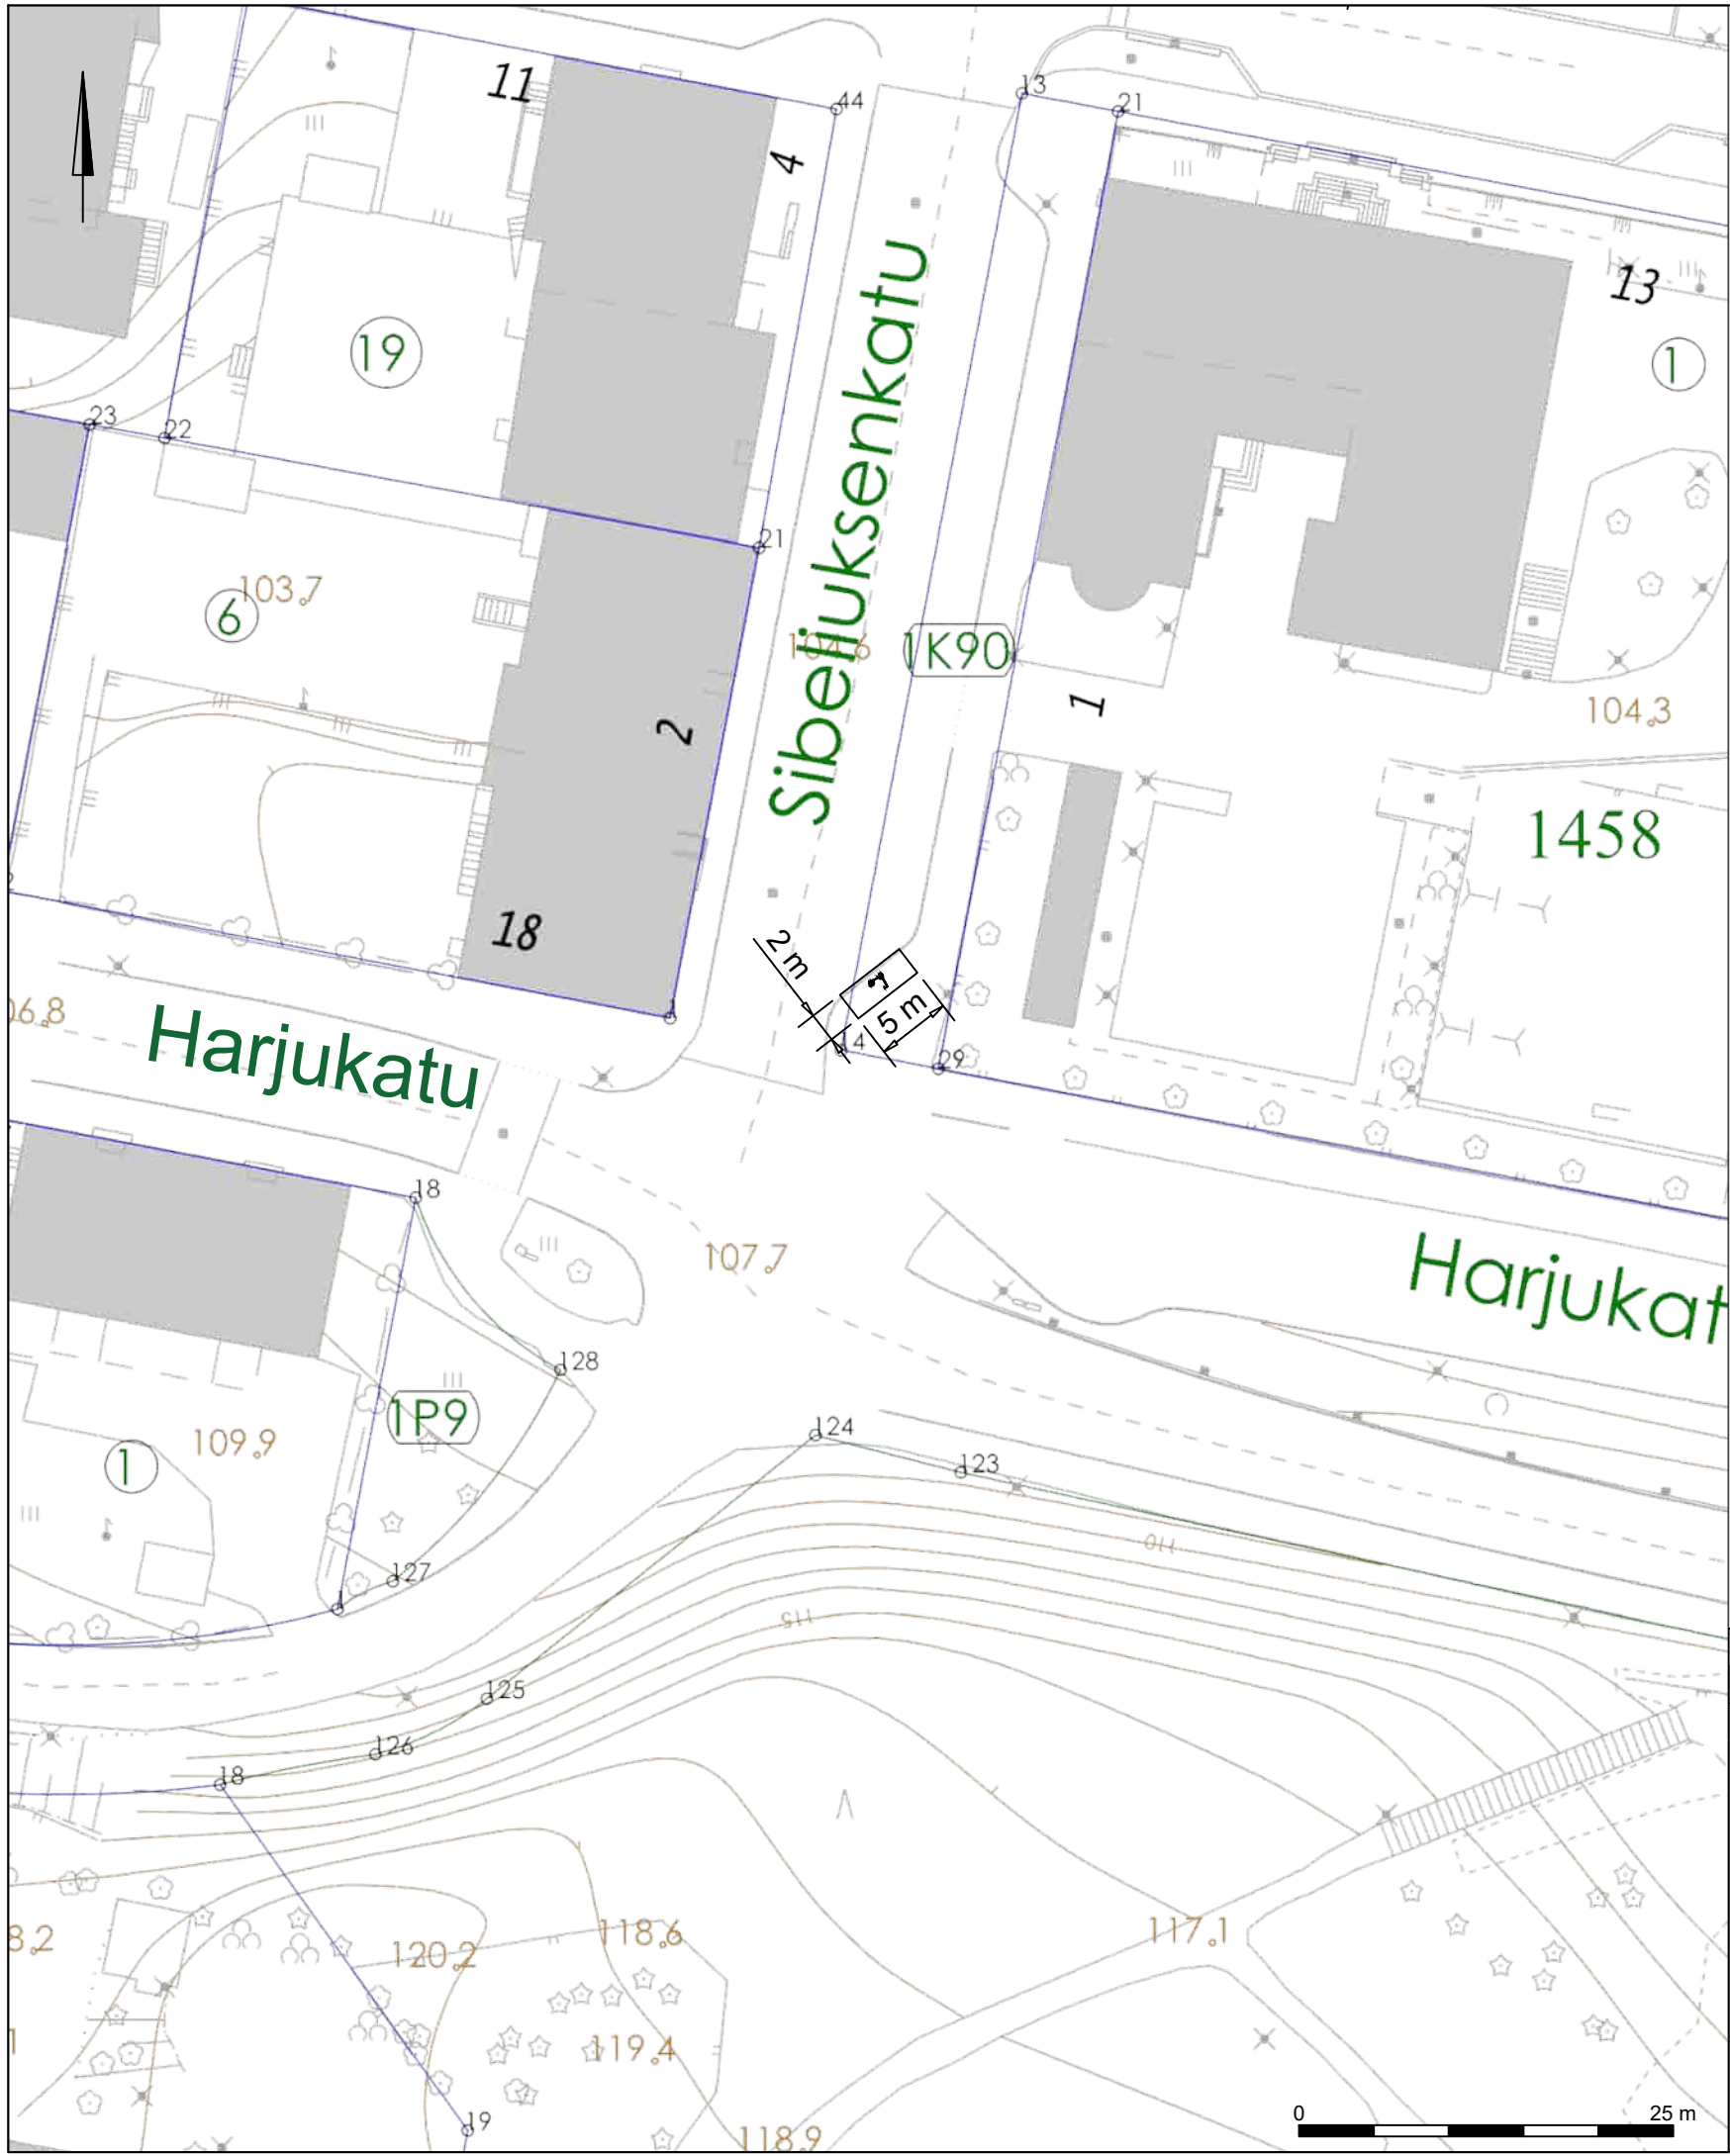

Korvaa 2024-48-151-Li suunnitelman

RevA

Nähtävillä / Kyla

ETRS-GK26 / N2000

Kohteen nimi:

Mikroliikkuminen, sähköpotkulautojen pysäköintiruudut 2026

Kaupunginosatunnus:

1 Keski-Lahti

Hyväksymispäivä:

Suunnittelija:

Sweco Finland Oy
/ Atte Mäki

Mittakaava:

1:500

Suunnitelmalaji:

Liikenteenohjaussuunnitelma


LAHDEN KAUPUNKI, KAUPUNKIYMPÄRISTÖN PALVELUALUE
KAUPUNKISUUNNITTELU

Piirustusnumero:


2026-15-168-Li

Suunnitelman päivämäärä ja hyväksyjä: 29.4.2026

Pirkko-Leena Jakonen

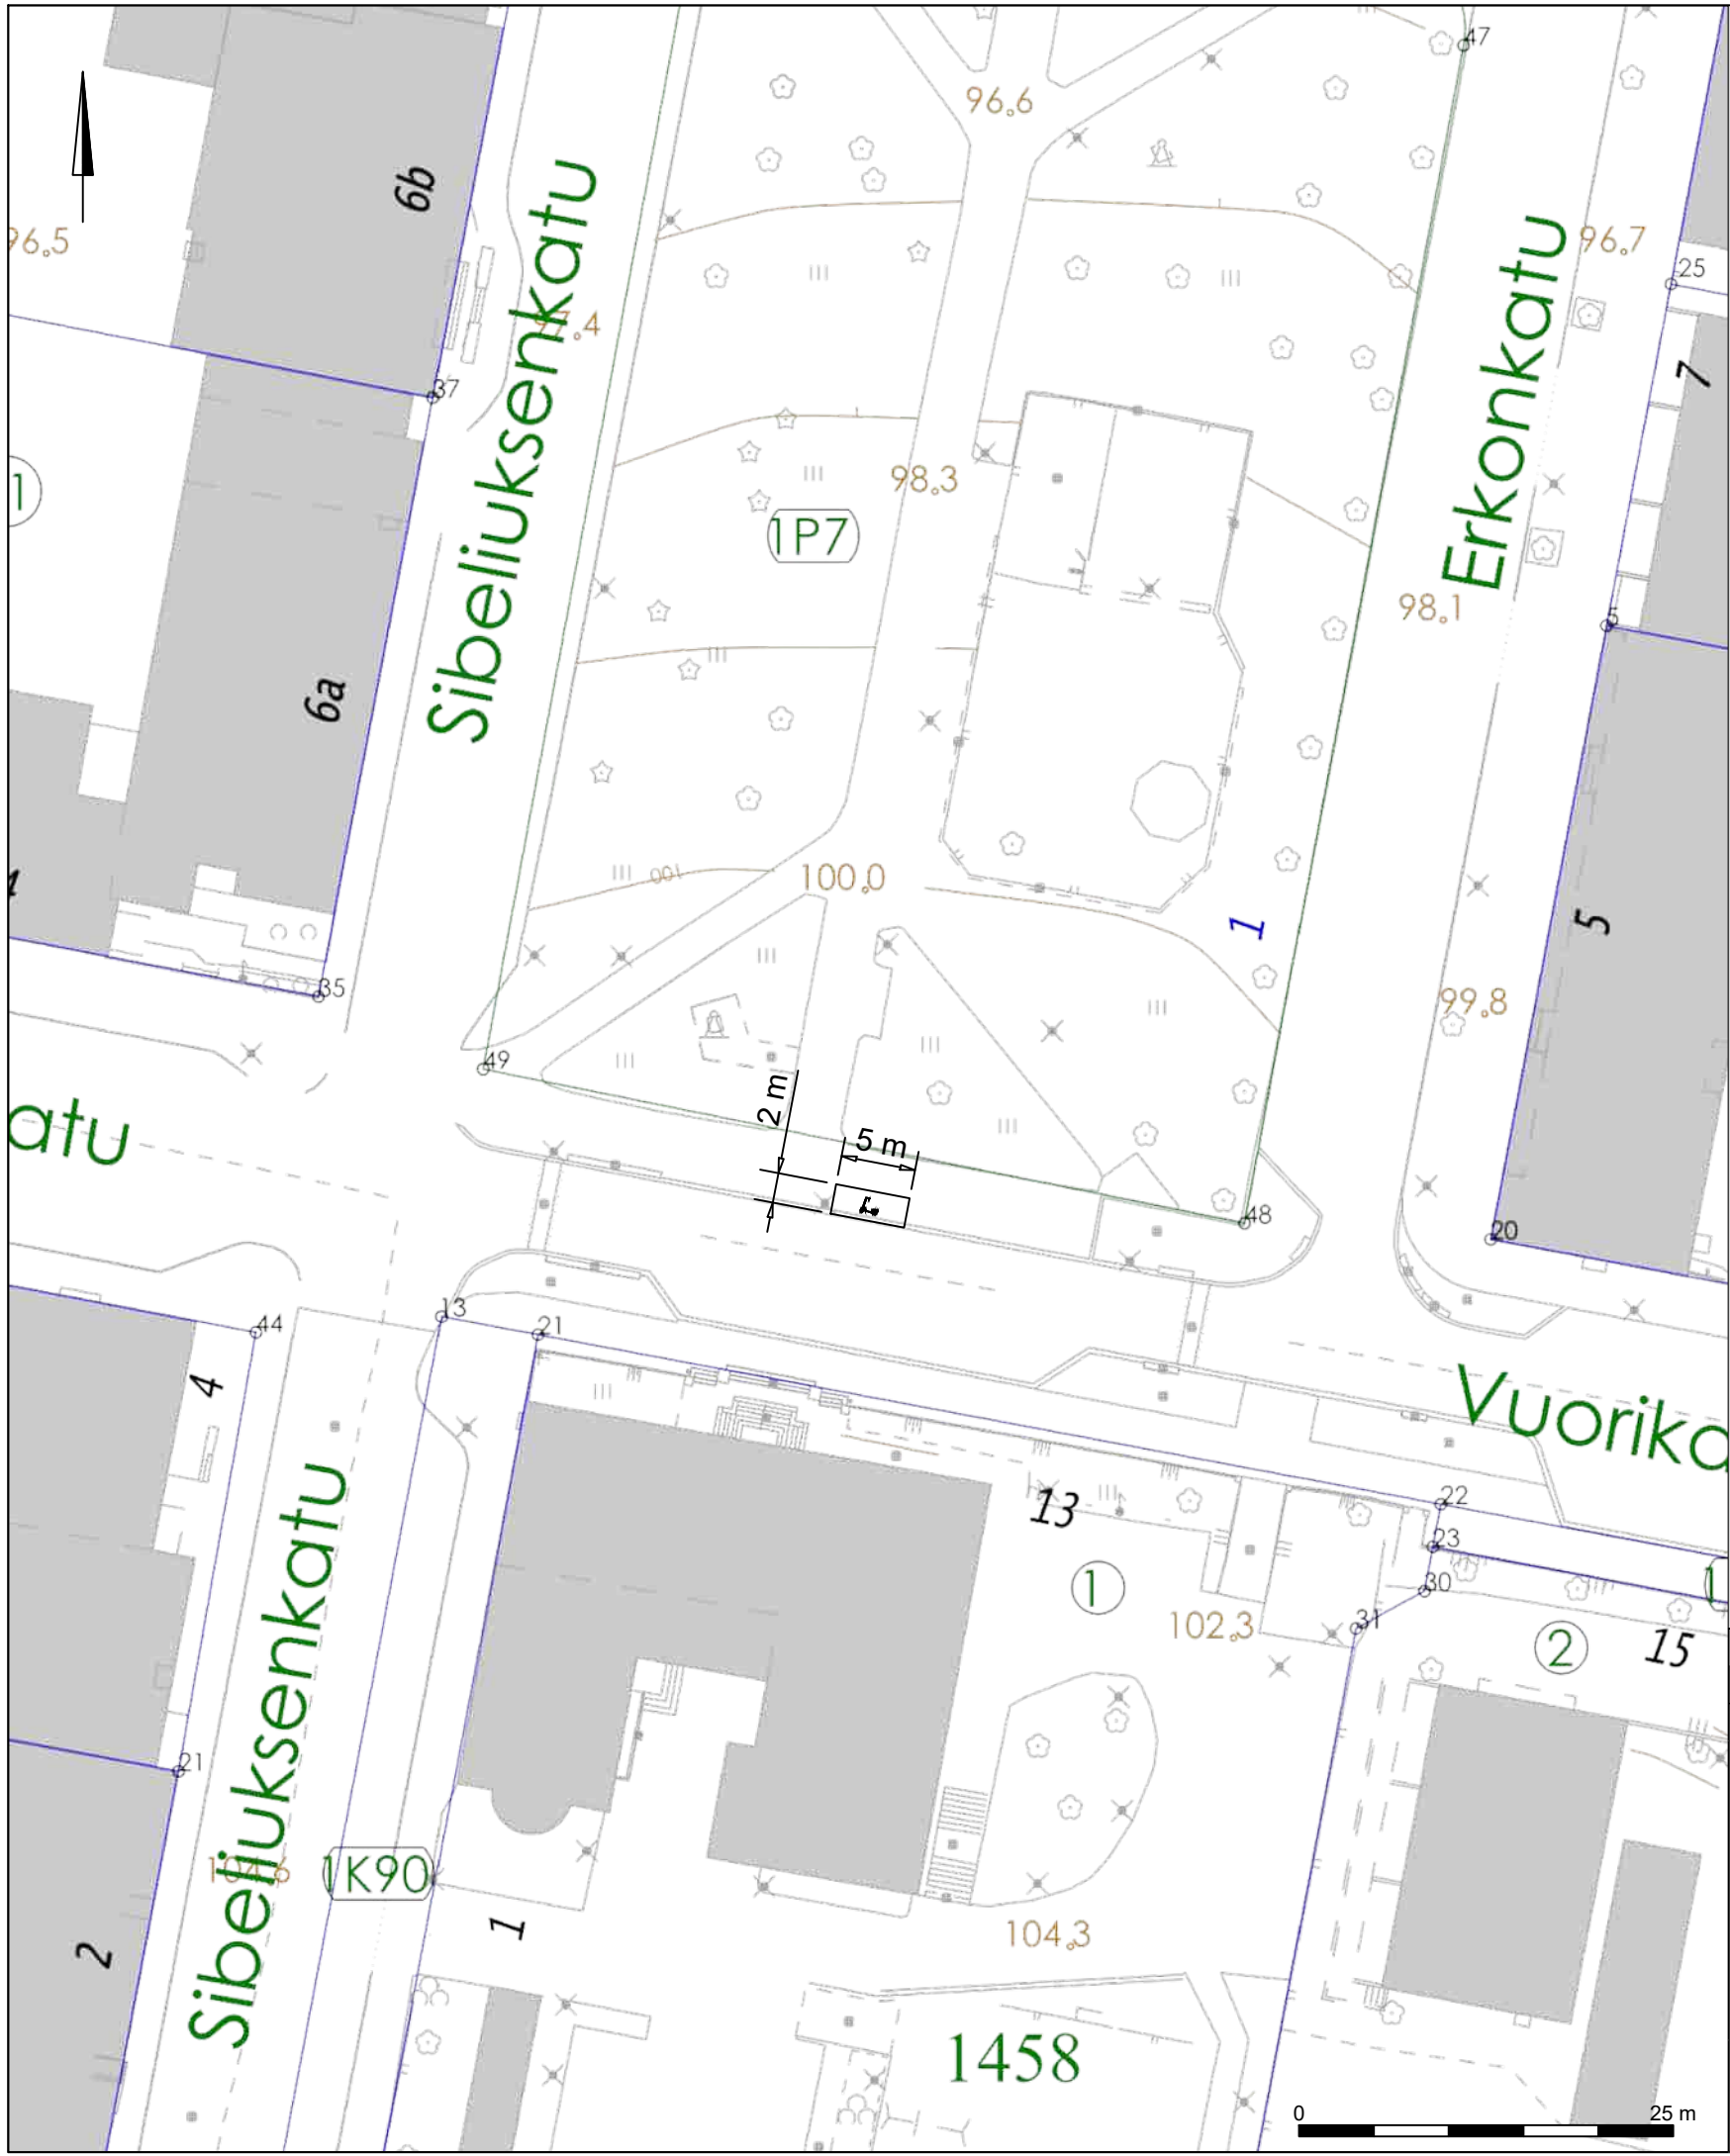

Korvaa 2024-48-151-Li suunnitelman	
RevA	
Nähtävillä / Kyla	ETRS-GK26 / N2000
Kohteen nimi:	Kaupunginosatunnus: 1 Keski-Lahti
Mikroliikkuminen, sähköpotkulautojen pysäköintiruudut 2026	Hyväksymispäivä:
Suunnitelmalaji:	Suunnittelija: Mittakaava:
Liikenteenohjaussuunnitelma	Sweco Finland Oy / Atte Mäki 1:500
LAHDEN KAUPUNKI, KAUPUNKIYMPÄRISTÖN PALVELUALUE KAUPUNKISUUNNITTELU	Piirustusnumero: 2026-15-169-Li
Suunnitelman päivämäärä ja hyväksyjä: 29.4.2026 Pirkko-Leena Jakonen	

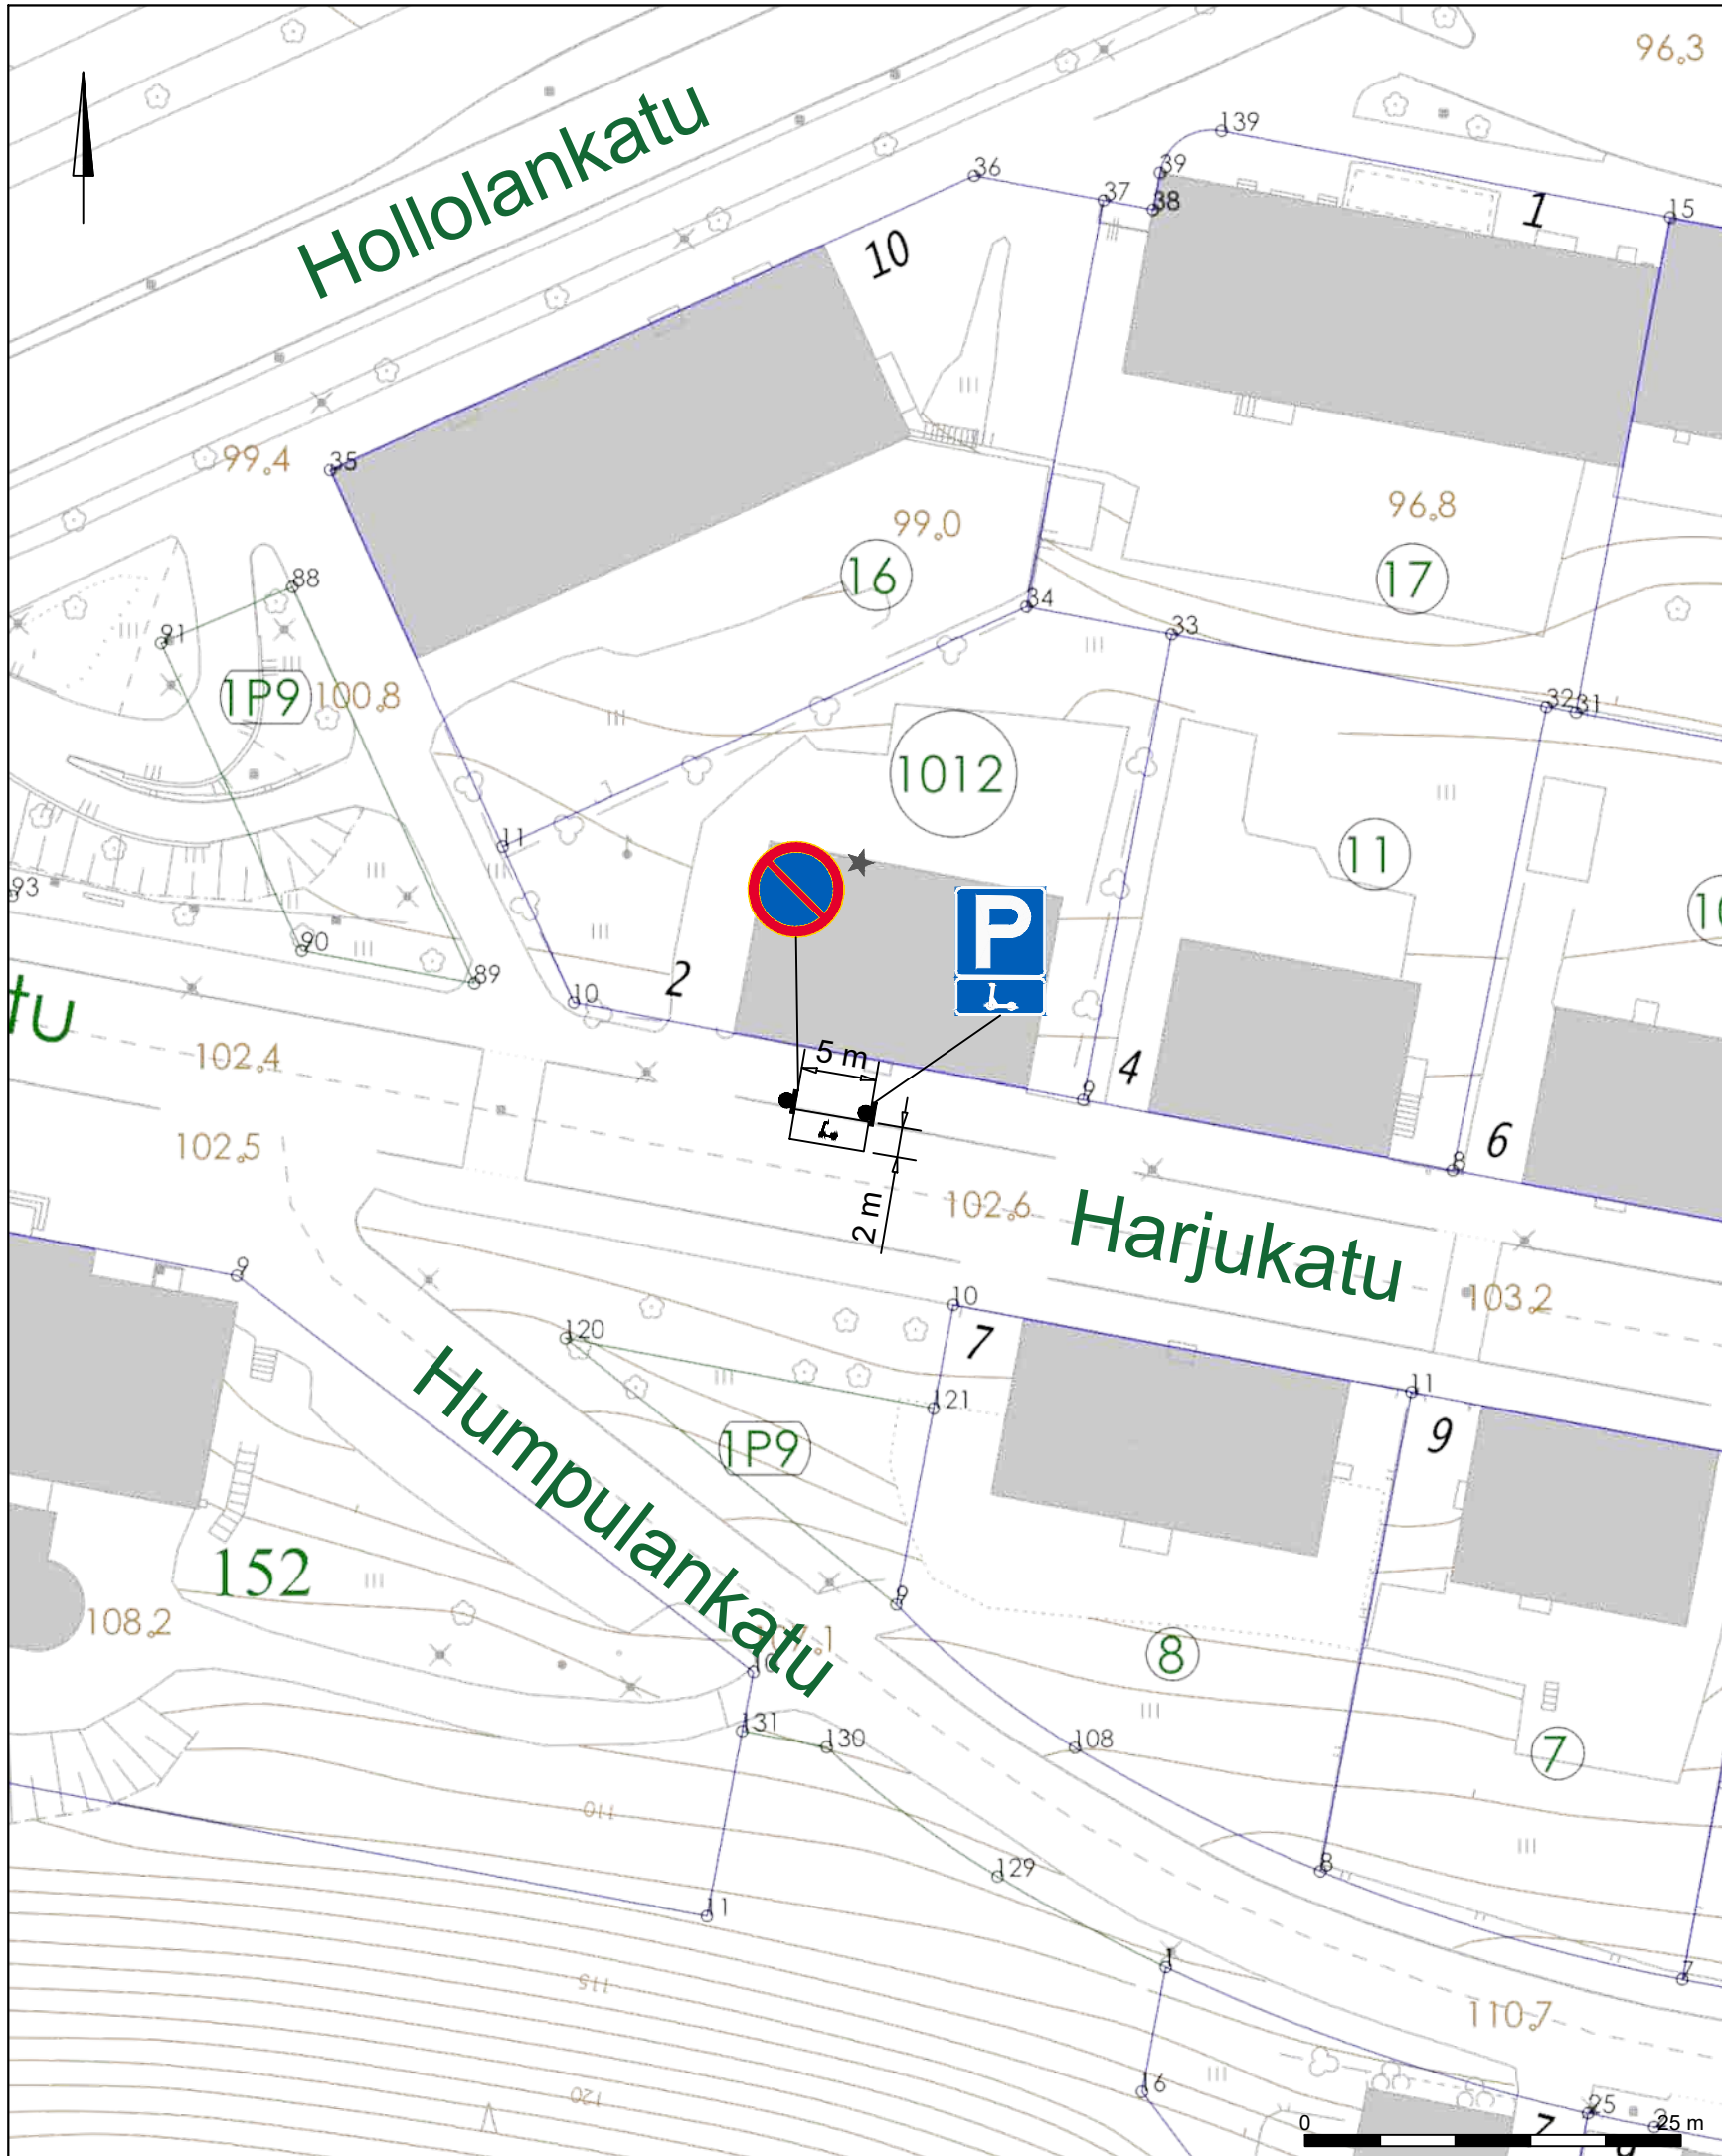

* Nykyinen merkki

Liikennemerkin nimi	Tunnus	Koko (l x h)	Jalusta / Pylväs	Kalvo lk
Pysäköintipaikka	E2	600 x 600	1 x H=700mm / ø 60mm	R1
Kevyt sähköajoneuvo	H12.14	600 x 300	1 x H=700mm / ø 60mm	R1

Merkkien sijoittaminen ja asennus sekä jalustat, pylväät ja kalvomateriaalit:
 Väyläviraston ohjeita 29/2023, TRAFICOM//149157/03.04.03.00/2023, Liikennemerkkien käyttö kaduilla
 (Kuntaliitto 2022), Liikenneviraston ohjeita 20/2013 tai uusin ohje.

Korvaa 2024-48-151-Li suunnitelman

RevA

Nähtävillä / Kyla

ETRS-GK26 / N2000

Kohteen nimi:

Mikroliikkuminen, sähköpotkulautojen pysäköintiruudut 2026

Kaupunginosatunnus:

1 Keski-Lahti

Hyväksymispäivä:

Suunnittelija:

Sweco Finland Oy
/ Atte Mäki

Mittakaava:

1:500

Suunnitelmalaji:

Liikenteenohjaussuunnitelma


LAHDEN KAUPUNKI, KAUPUNKIYMPÄRISTÖN PALVELUALUE
 KAUPUNKISUUNNITTELU

Piirustusnumero:

2026-15-170-Li

Suunnitelman päivämäärä ja hyväksyjä: 29.4.2026

Pirkko-Leena Jakonen

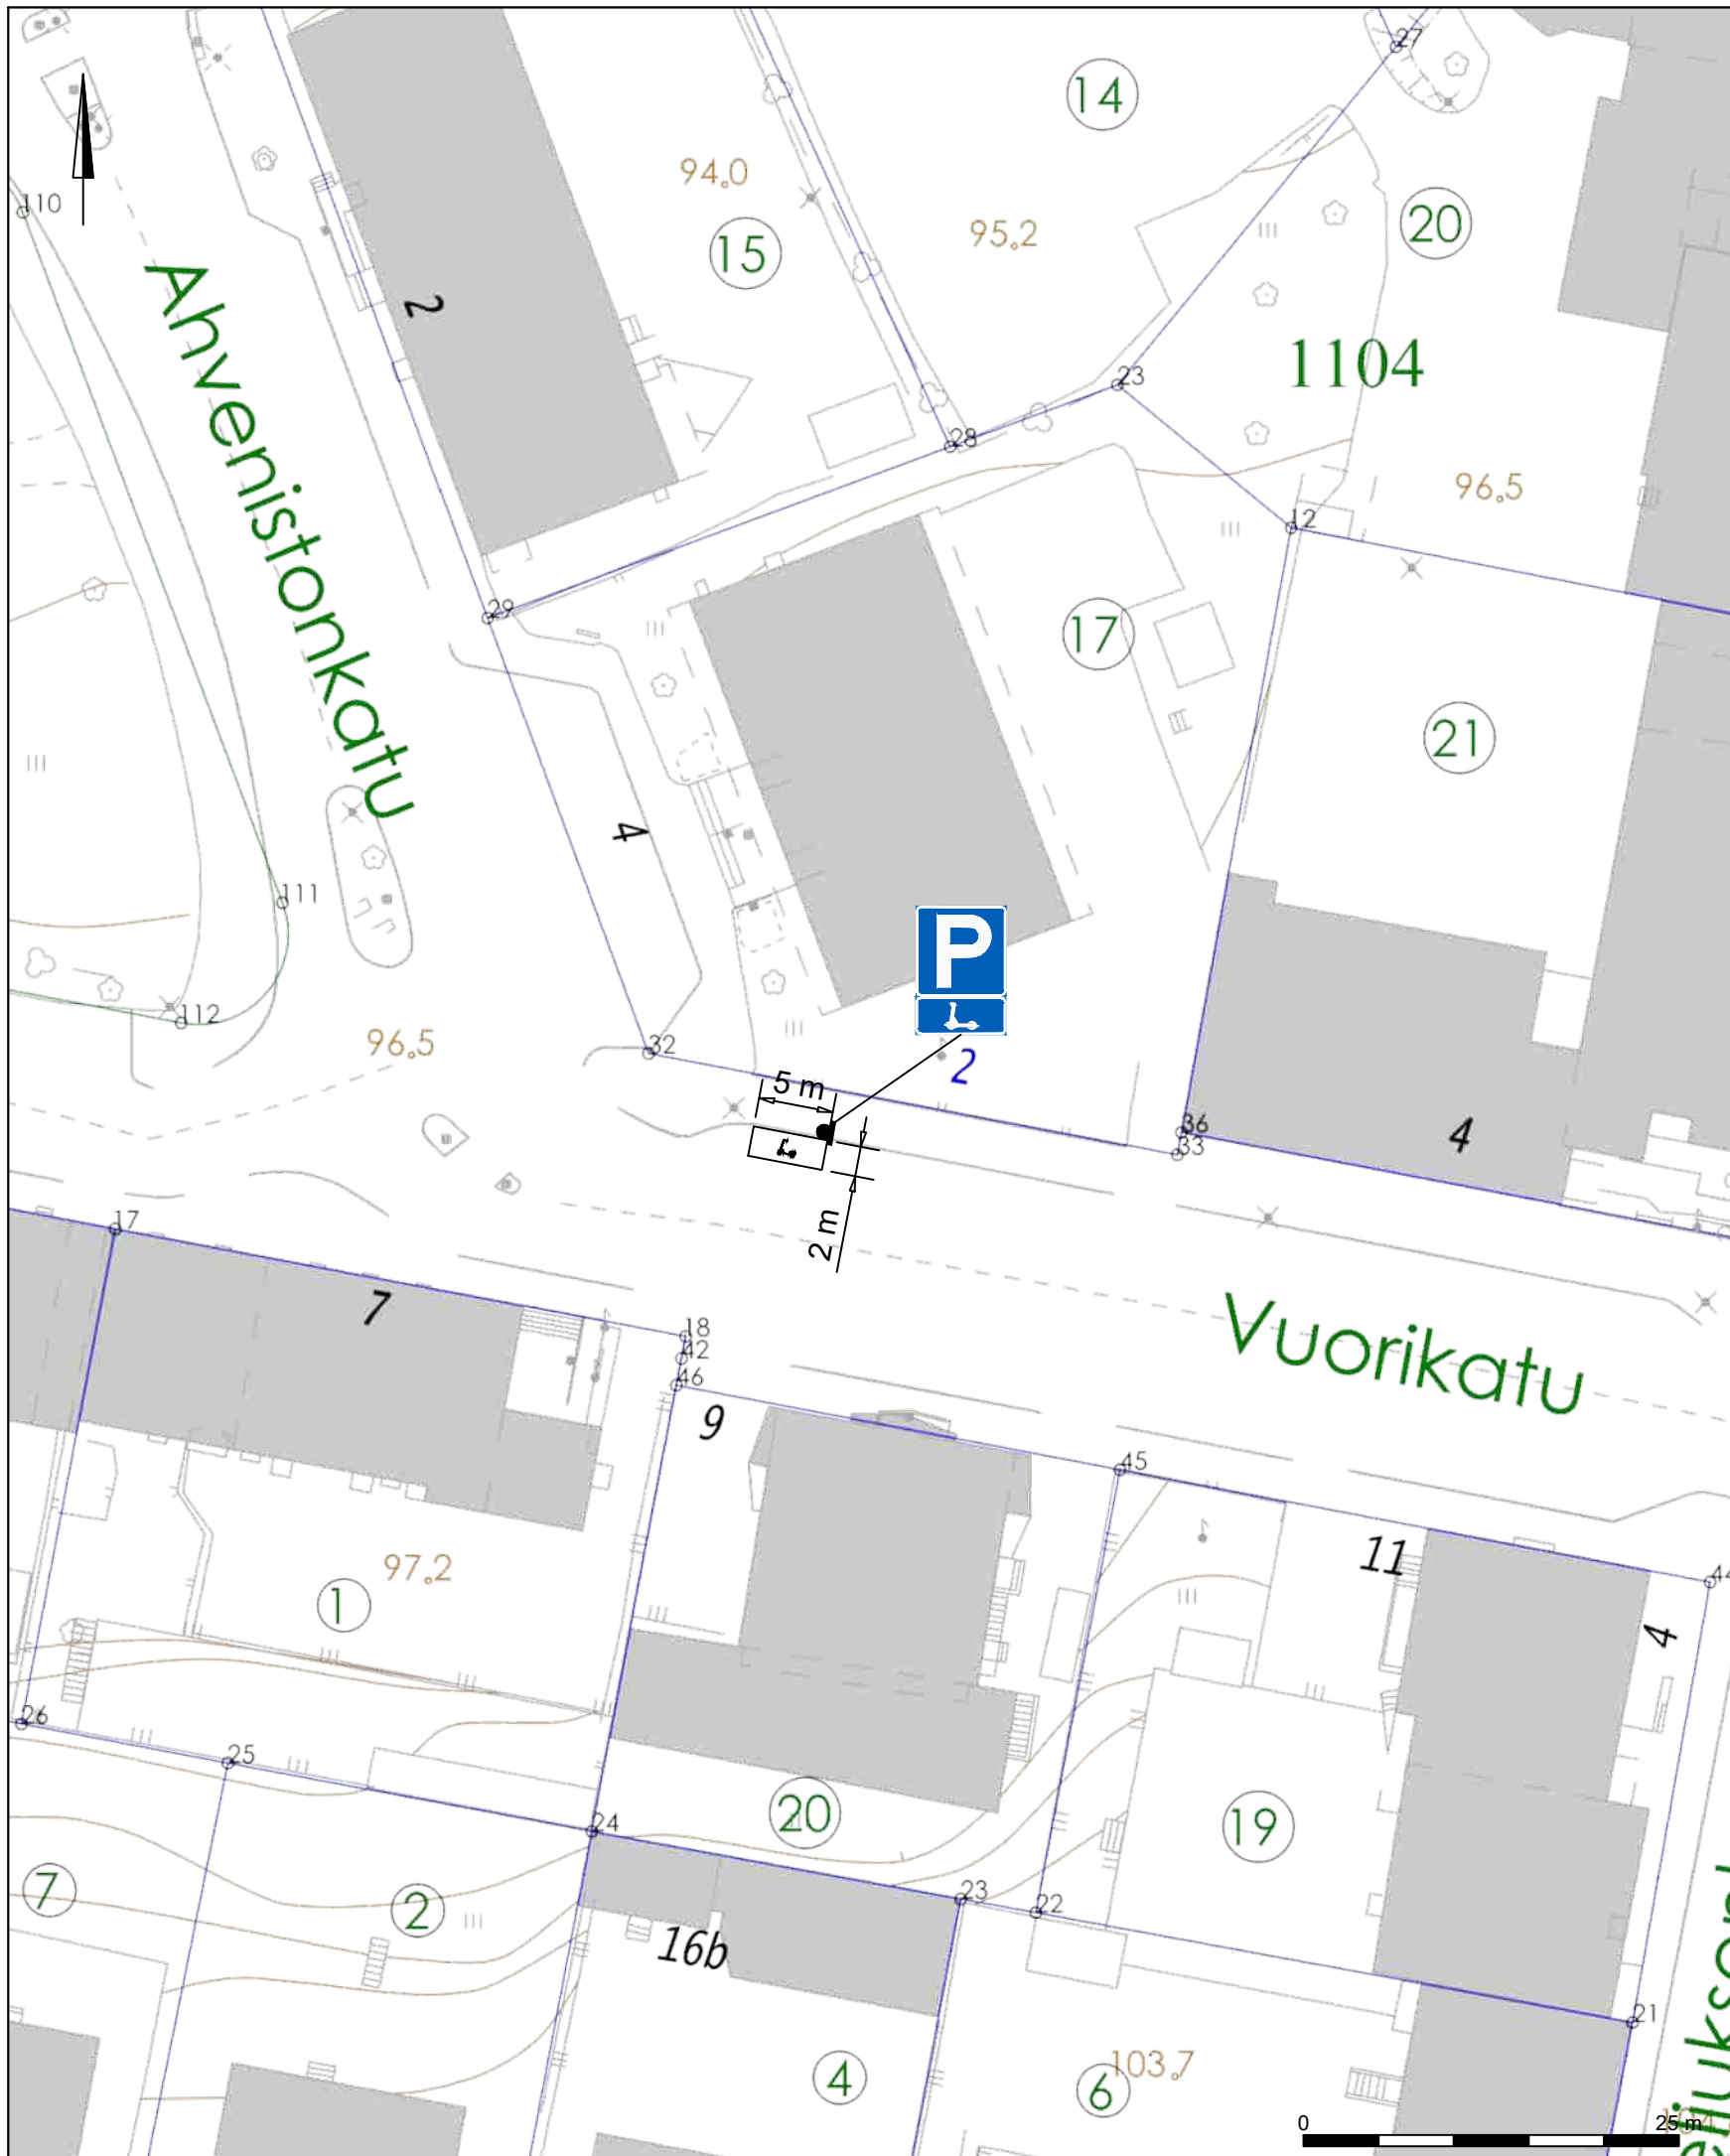

Liikennemerkkin nimi	Tunnus	Koko (l x h)	Jalusta / Pylväs	Kalvo lk
Pysäköintipaikka	E2	600 x 600	1 x H=700mm / ø 60mm	R1
Kevyt sähköajoneuvo	H12.14	600 x 300	1 x H=700mm / ø 60mm	R1

Merkkien sijoittaminen ja asennus sekä jalustat, pylväät ja kalvomateriaalit:
 Väyläviraston ohjeita 29/2023, TRAFICOM//149157/03.04.03.00/2023, Liikennemerkkien käyttö kaduilla
 (Kuntaliitto 2022), Liikenneviraston ohjeita 20/2013 tai uusin ohje.

Korvaa 2024-48-151-Li suunnitelman

RevA

Nähtävillä / Kyla

ETRS-GK26 / N2000

Kohteen nimi:

Kaupunginosatunnus:

1 Keski-Lahti

Mikroliikkuminen, sähköpotkulautojen pysäköintiruudut 2026

Hyväksymispäivä:

Suunnittelija:

Sweco Finland Oy
/ Atte Mäki

Mittakaava:

1:500

Suunnitelmalaji:

Liikenteenohjaussuunnitelma


LAHDEN KAUPUNKI, KAUPUNKIYMPÄRISTÖN PALVELUALUE
 KAUPUNKISUUNNITTELU

Piirustusnumero:


2026-15-171-Li

Suunnitelman päivämäärä ja hyväksyjä: 29.4.2026

Pirkko-Leena Jakonen

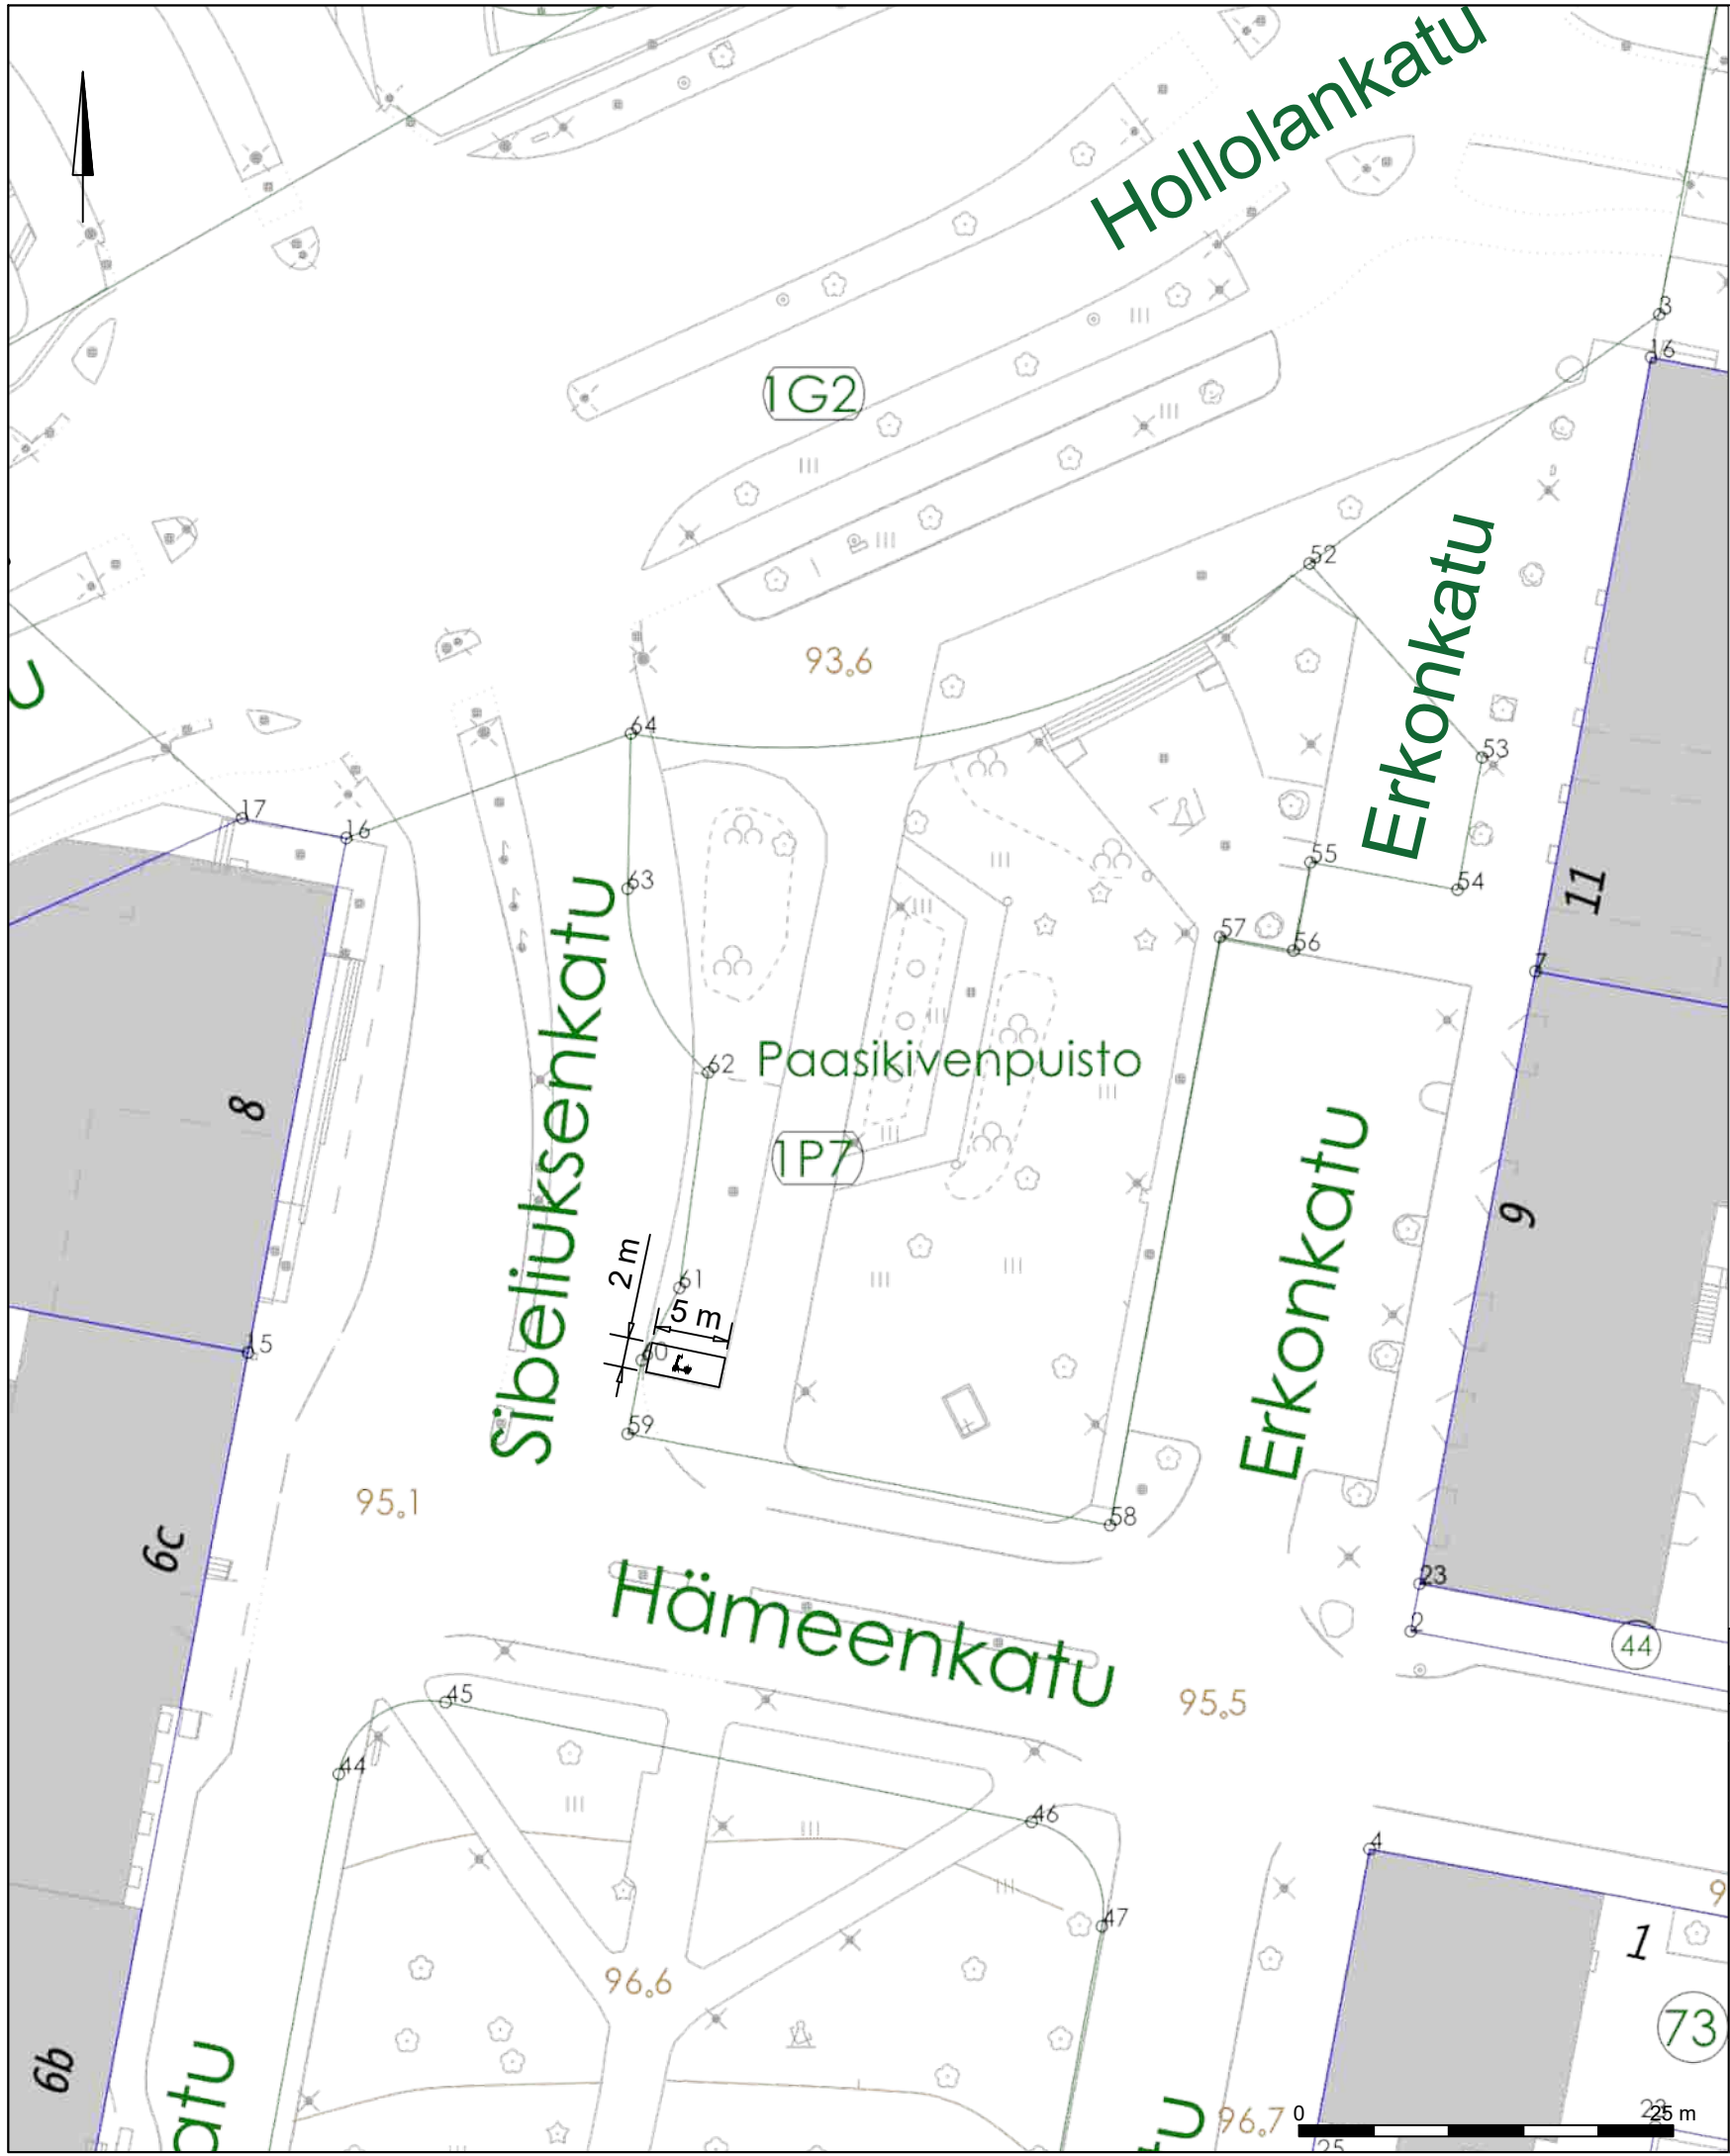

Korvaa 2024-48-151-Li suunnitelman	
RevA	
Nähtävillä / Kyla	ETRS-GK26 / N2000
Kohteen nimi: Mikroliikkuminen, sähköpotkulautojen pysäköintiruudut 2026	Kaupunginosatunnus: 1 Keski-Lahti
	Hyväksymispäivä:
Suunnittelija: Sweco Finland Oy / Atte Mäki	Mittakaava: 1:500
Suunnitelmalaji: Liikenteenohjaussuunnitelma	Piirustusnumero: 2026-15-172-Li
LAHDEN KAUPUNKI, KAUPUNKIYMPÄRISTÖN PALVELUALUE KAUPUNKISUUNNITTELU	Suunnitelman päivämäärä ja hyväksyjä: 29.4.2026 Pirkko-Leena Jakonen

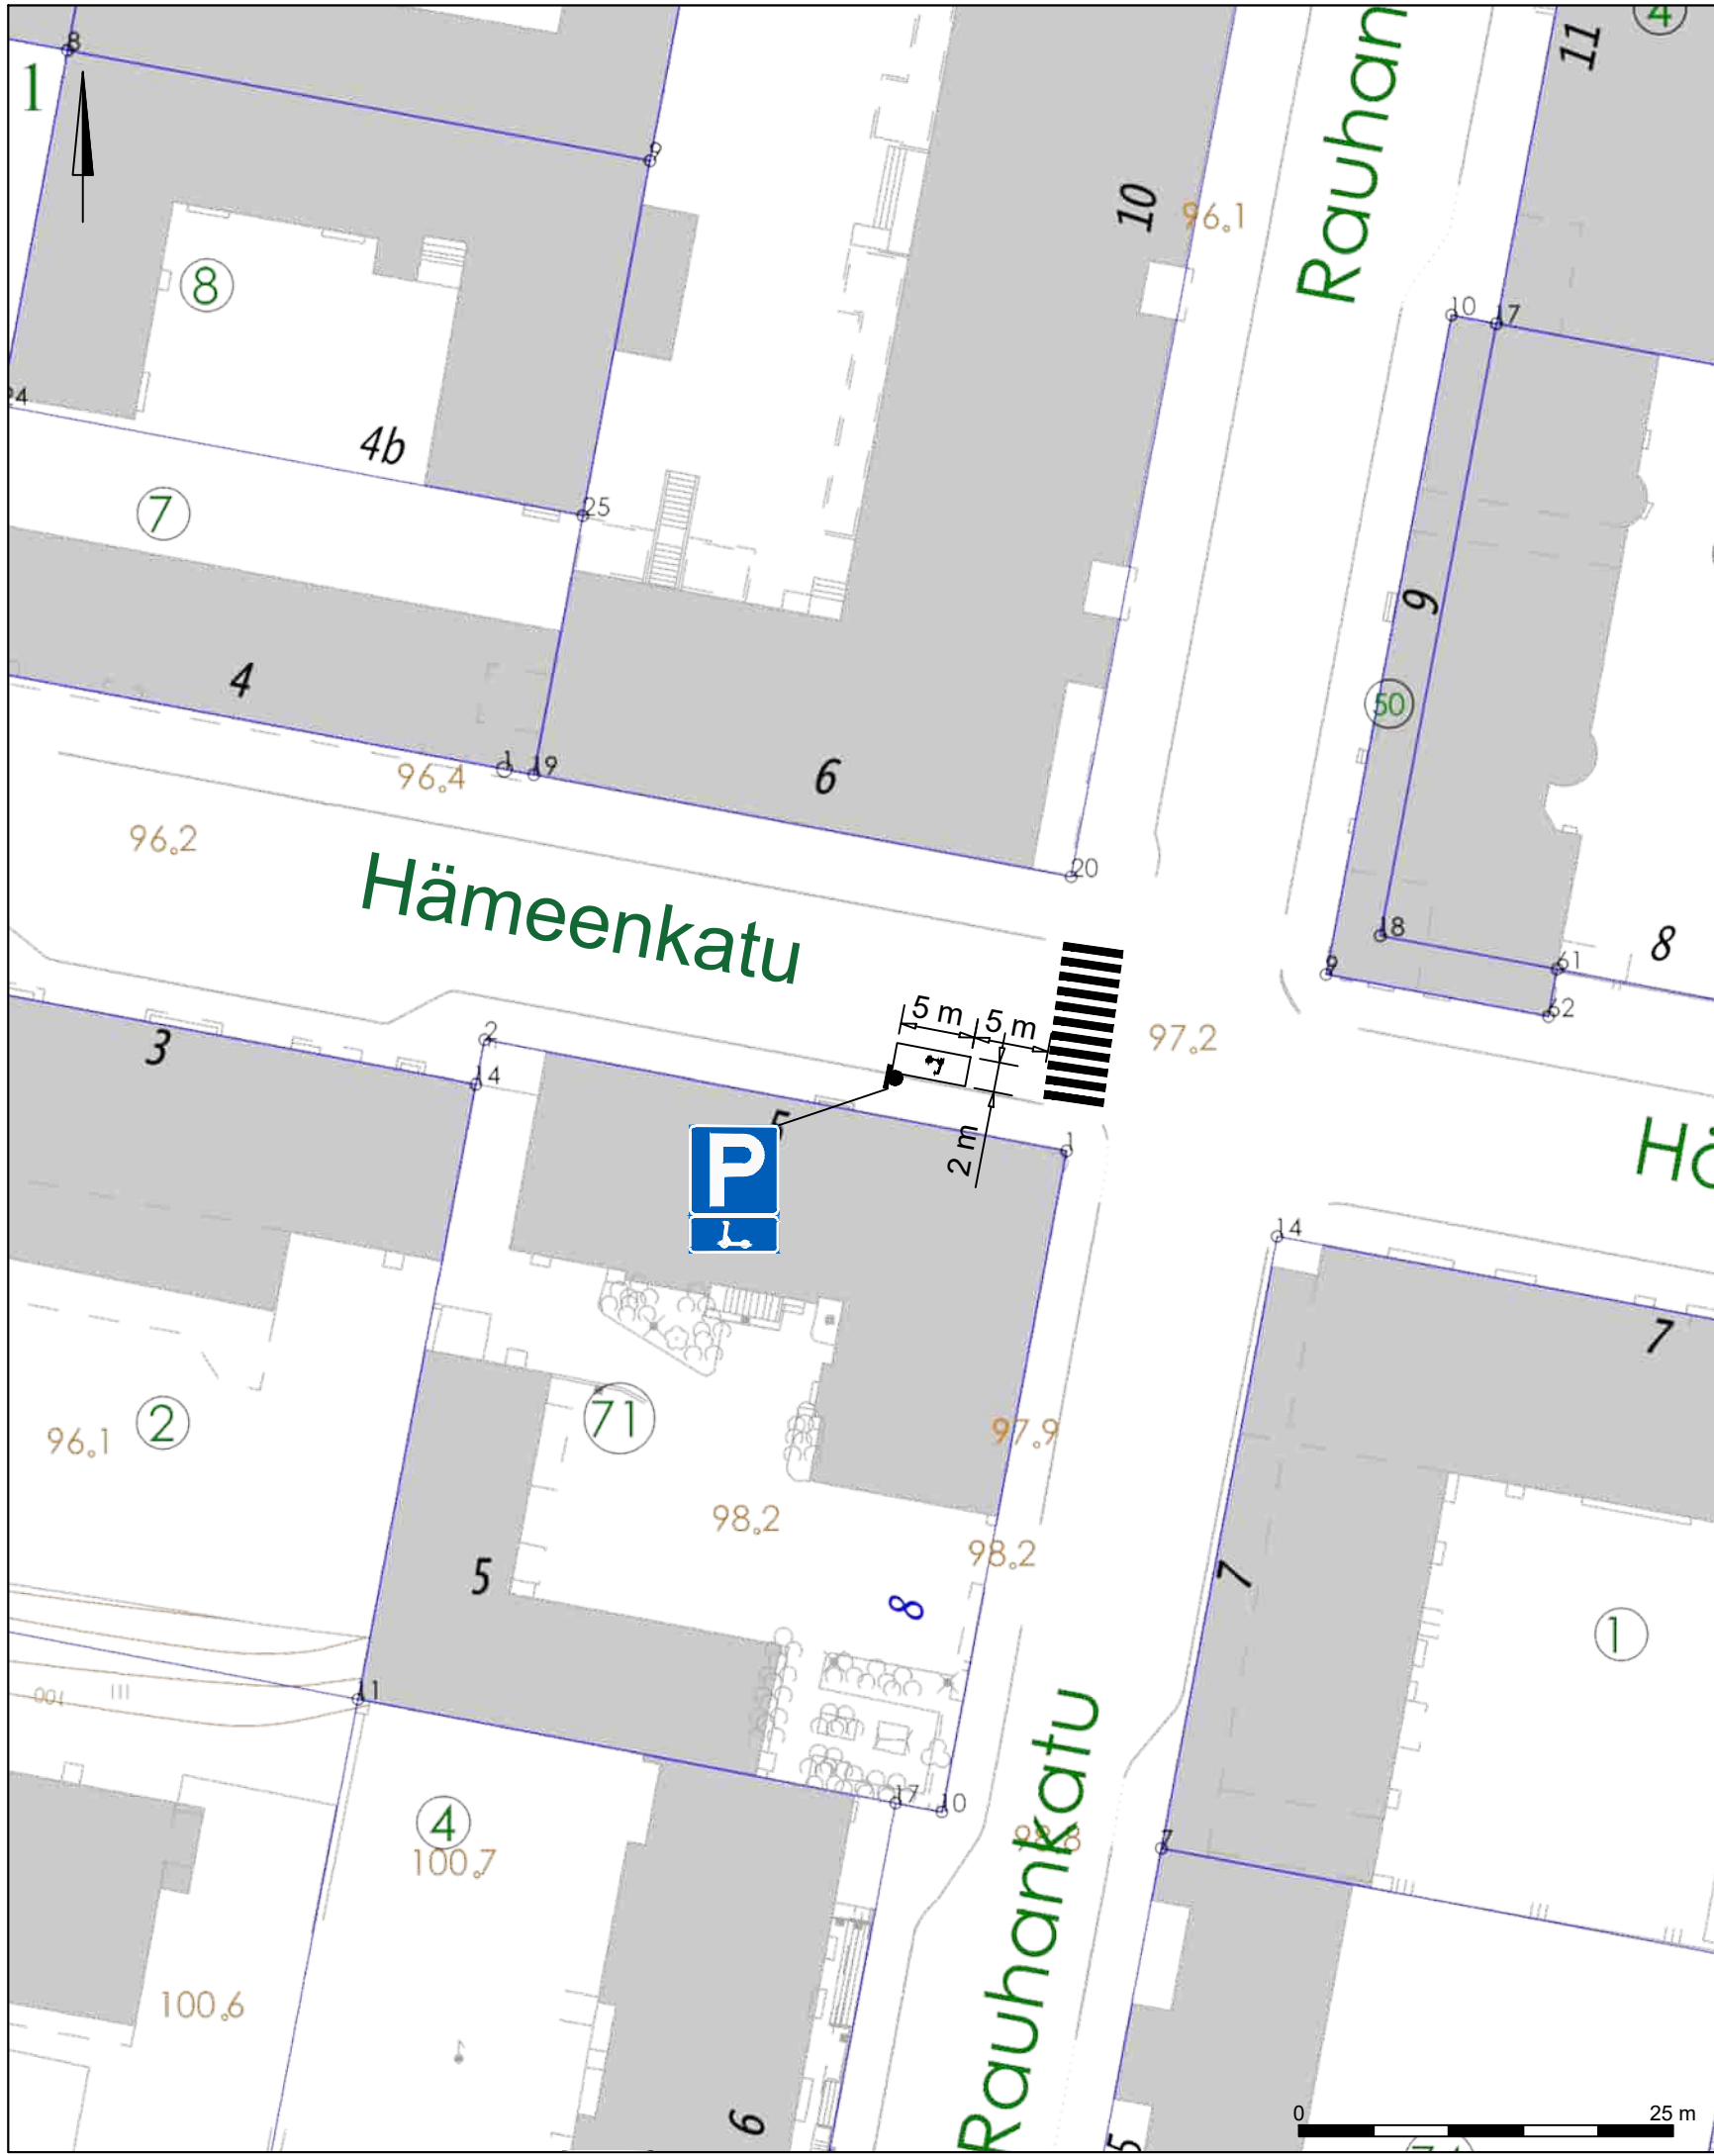

Toteutus juhannuksen 2026 jälkeen

Liikennemerkkin nimi	Tunnus	Koko (l x h)	Jalusta / Pylväs	Kalvo lk
Pysäköintipaikka	E2	600 x 600	1 x H=700mm / ø 60mm	R1
Kevyt sähköajoneuvo	H12.14	600 x 300	1 x H=700mm / ø 60mm	R1

Merkkien sijoittaminen ja asennus sekä jalustat, pylväät ja kalvomateriaalit:
 Väyläviraston ohjeita 29/2023, TRAFICOM//149157/03.04.03.00/2023, Liikennemerkkien käyttö kaduilla
 (Kuntaliitto 2022), Liikenneviraston ohjeita 20/2013 tai uusin ohje.

Korvaa 2024-48-151-Li suunnitelman

RevA

Nähtävillä / Kyla

ETRS-GK26 / N2000

Kohteen nimi:

Mikroliikkuminen, sähköpotkulautojen pysäköintiruudut 2026

Kaupunginosatunnus:

1 Keski-Lahti

Hyväksymispäivä:

Suunnittelija:

Sweco Finland Oy
/ Atte Mäki

Mittakaava:

1:500

Suunnitelmalaji:

Liikenteenohjaussuunnitelma


LAHDEN KAUPUNKI, KAUPUNKIYMPÄRISTÖN PALVELUALUE
 KAUPUNKISUUNNITTELU

Piirustusnumero:

2026-15-173-Li

Suunnitelman päivämäärä ja hyväksyjä: 29.4.2026

Pirkko-Leena Jakonen

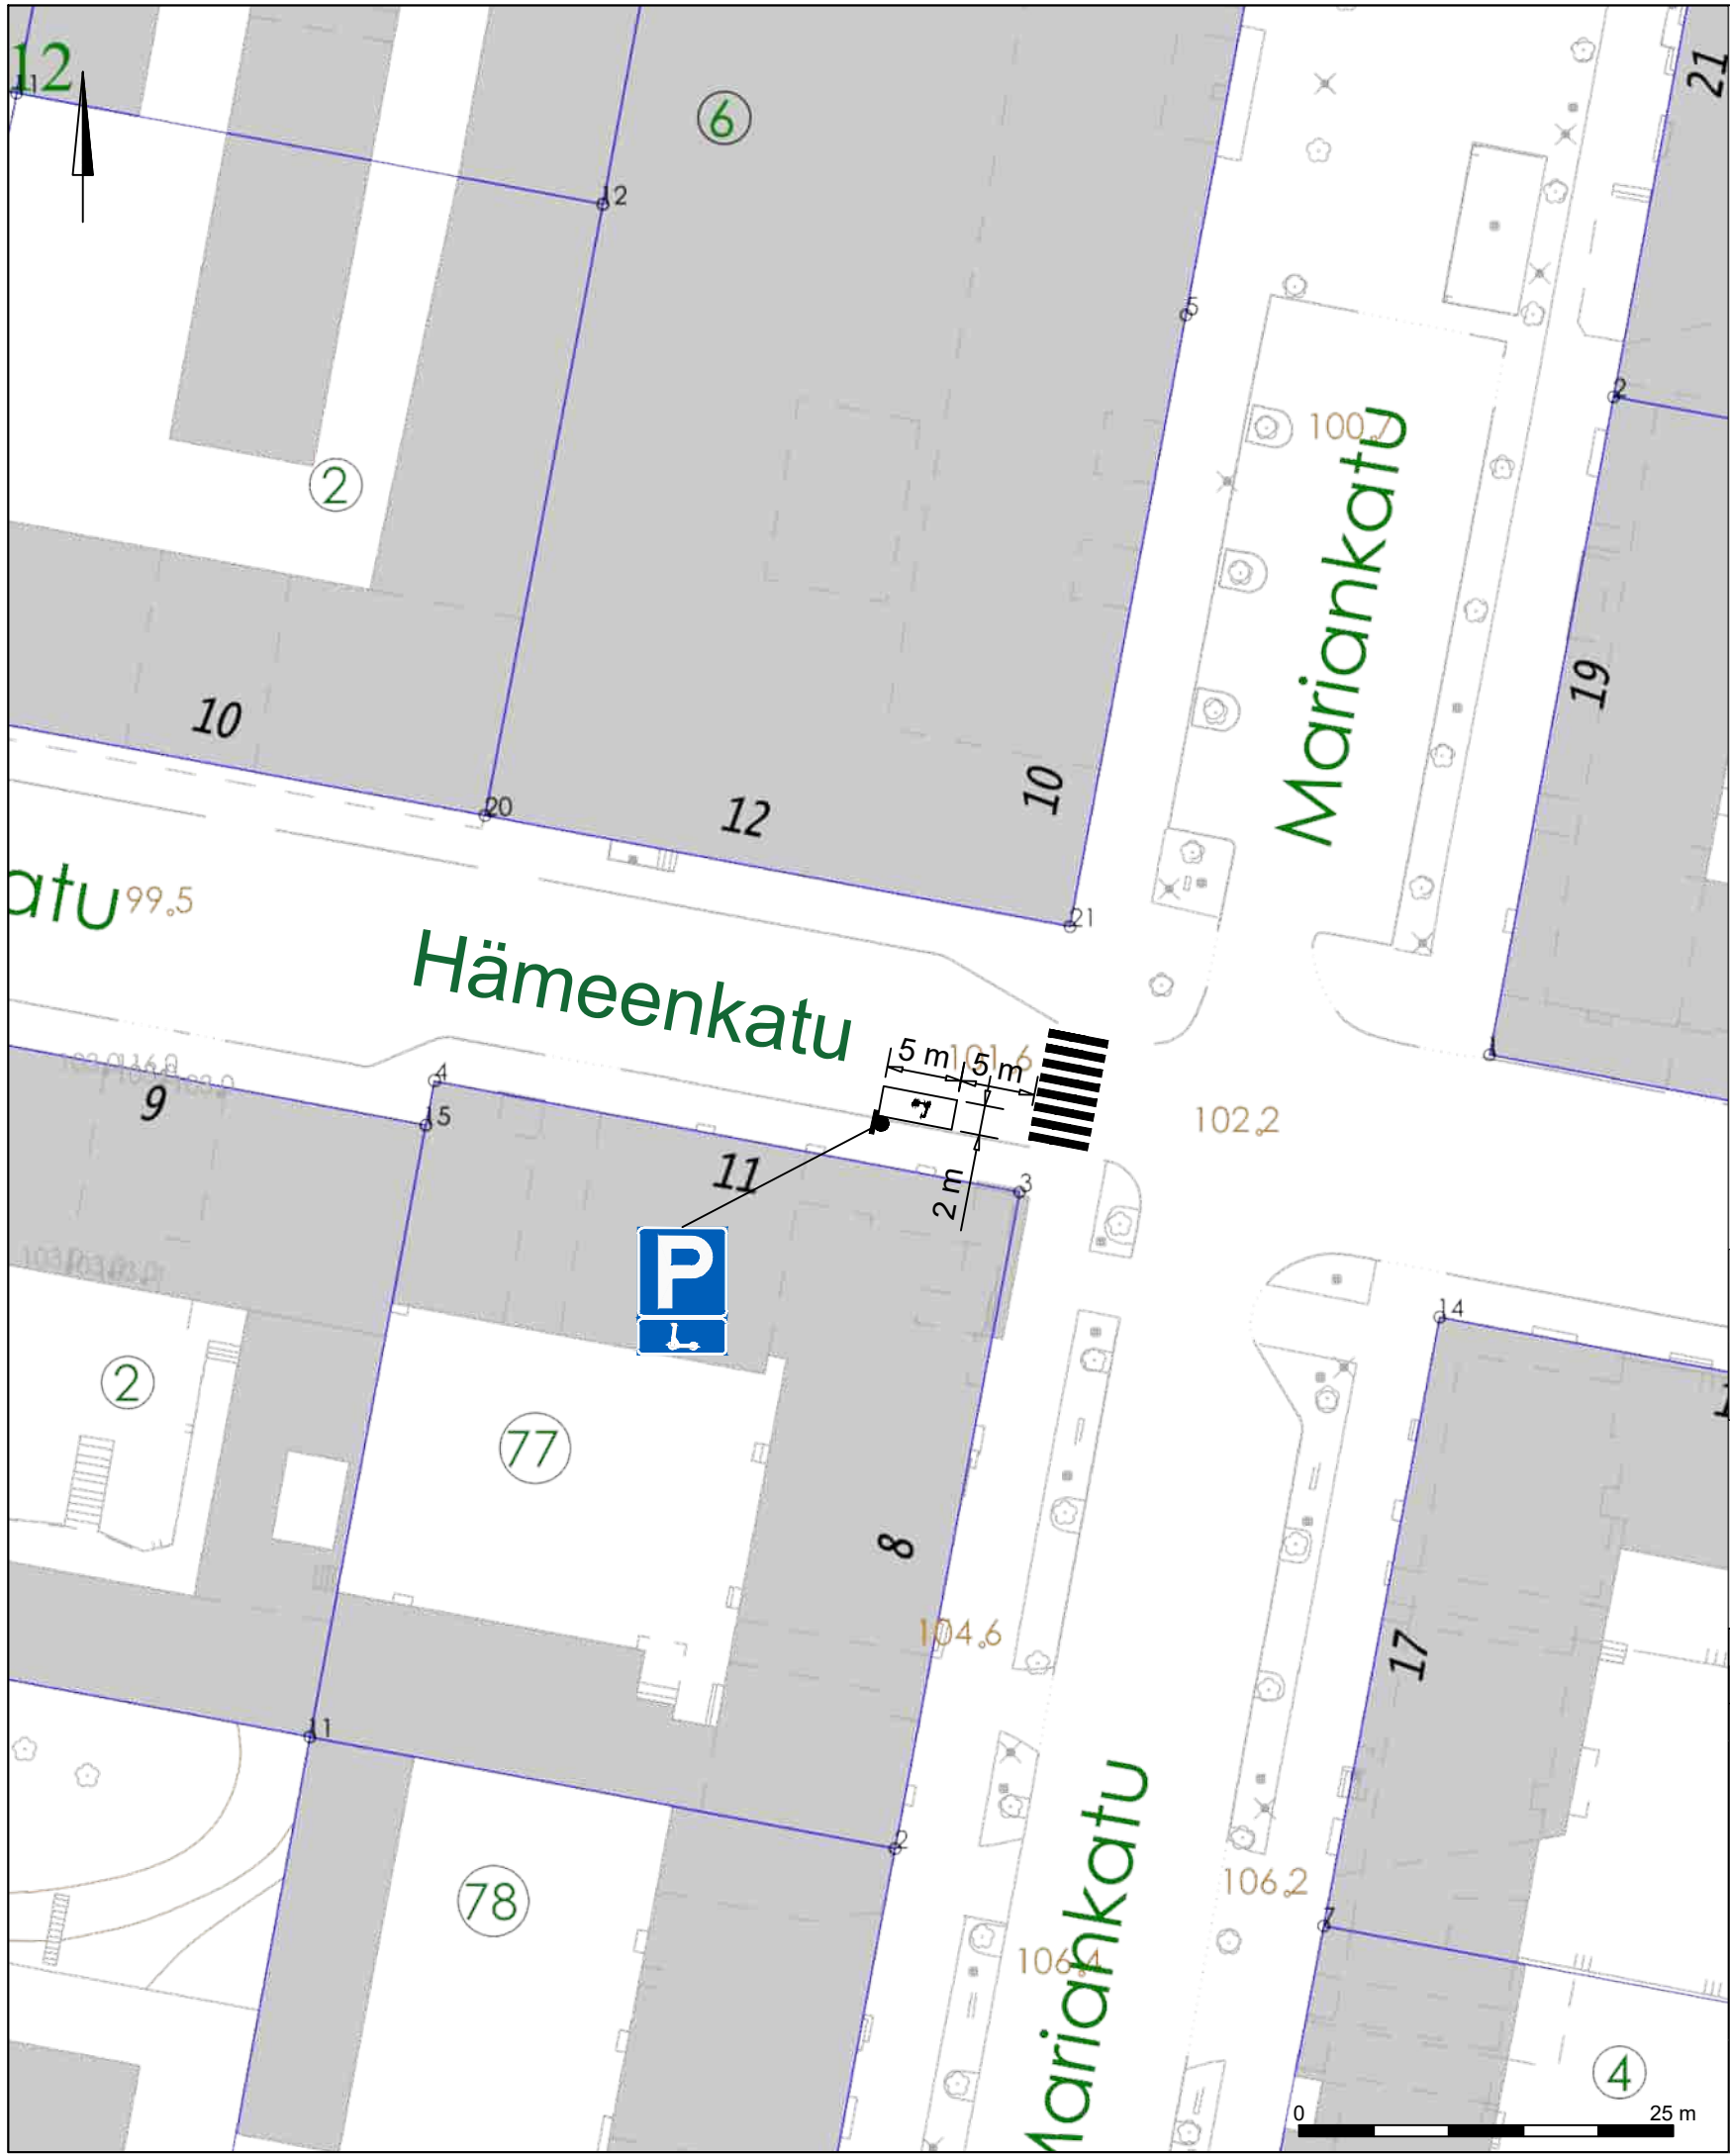

Toteutus juhannuksen 2026 jälkeen

Liikennemerkin nimi	Tunnus	Koko (l x h)	Jalusta / Pylväs	Kalvo lk
Pysäköintipaikka	E2	600 x 600	1 x H=700mm / ø 60mm	R1
Kevyt sähköajoneuvo	H12.14	600 x 300	1 x H=700mm / ø 60mm	R1

Merkkien sijoittaminen ja asennus sekä jalustat, pylväät ja kalvomateriaalit:
 Väyläviraston ohjeita 29/2023, TRAFICOM//149157/03.04.03.00/2023, Liikennemerkkien käyttö kaduilla
 (Kuntaliitto 2022), Liikenneviraston ohjeita 20/2013 tai uusin ohje.

Korvaa 2024-48-151-Li suunnitelman

RevA

Nähtävillä / Kyla

ETRS-GK26 / N2000

Kohteen nimi:
 Mikroliikkuminen, sähköpotkulautojen pysäköintiruudut 2026

Kaupunginosatunnus:
 1 Keski-Lahti

Hyväksymispäivä:

Suunnitelmalaji:
 Liikenteenohjaussuunnitelma

Suunnittelija:
 Sweco Finland Oy
 / Atte Mäki

Mittakaava:
 1:500

LAHDEN KAUPUNKI, KAUPUNKIYMPÄRISTÖN PALVELUALUE
 KAUPUNKISUUNNITTELU

Piirustusnumero:
 2026-15-174-Li

Suunnitelman päivämäärä ja hyväksyjä: 29.4.2026

Pirkko-Leena Jakonen



Toteutus juhannuksen 2026 jälkeen

Liikennemerkkin nimi	Tunnus	Koko (l x h)	Jalusta / Pylväs	Kalvo lk
Pysäköintipaikka	E2	600 x 600	1 x H=700mm / ø 60mm	R1
Kevyt sähköajoneuvo	H12.14	600 x 300	1 x H=700mm / ø 60mm	R1

Merkkien sijoittaminen ja asennus sekä jalustat, pylväät ja kalvomateriaalit:
 Väyläviraston ohjeita 29/2023, TRAFICOM//149157/03.04.03.00/2023, Liikennemerkkien käyttö kaduilla (Kuntaliitto 2022), Liikenneviraston ohjeita 20/2013 tai uusin ohje.

Korvaa 2024-48-151-Li suunnitelman

RevA

Nähtävillä / Kyla

ETRS-GK26 / N2000

Kohteen nimi:
 Mikroliikkuminen, sähköpotkulautojen pysäköintiruudut 2026

Kaupunginosatunnus:
 1 Keski-Lahti

Hyväksymispäivä:

Suunnitelmalaji:
 Liikenteenohjaussuunnitelma

Suunnittelija:
 Sweco Finland Oy / Atte Mäki


Mittakaava:
 1:500

LAHDEN KAUPUNKI, KAUPUNKIYMPÄRISTÖN PALVELUALUE
 KAUPUNKISUUNNITTELU

Piirustusnumero:
 2026-15-175-Li


Suunnitelman päivämäärä ja hyväksyjä: 29.4.2026

Pirkko-Leena Jakonen

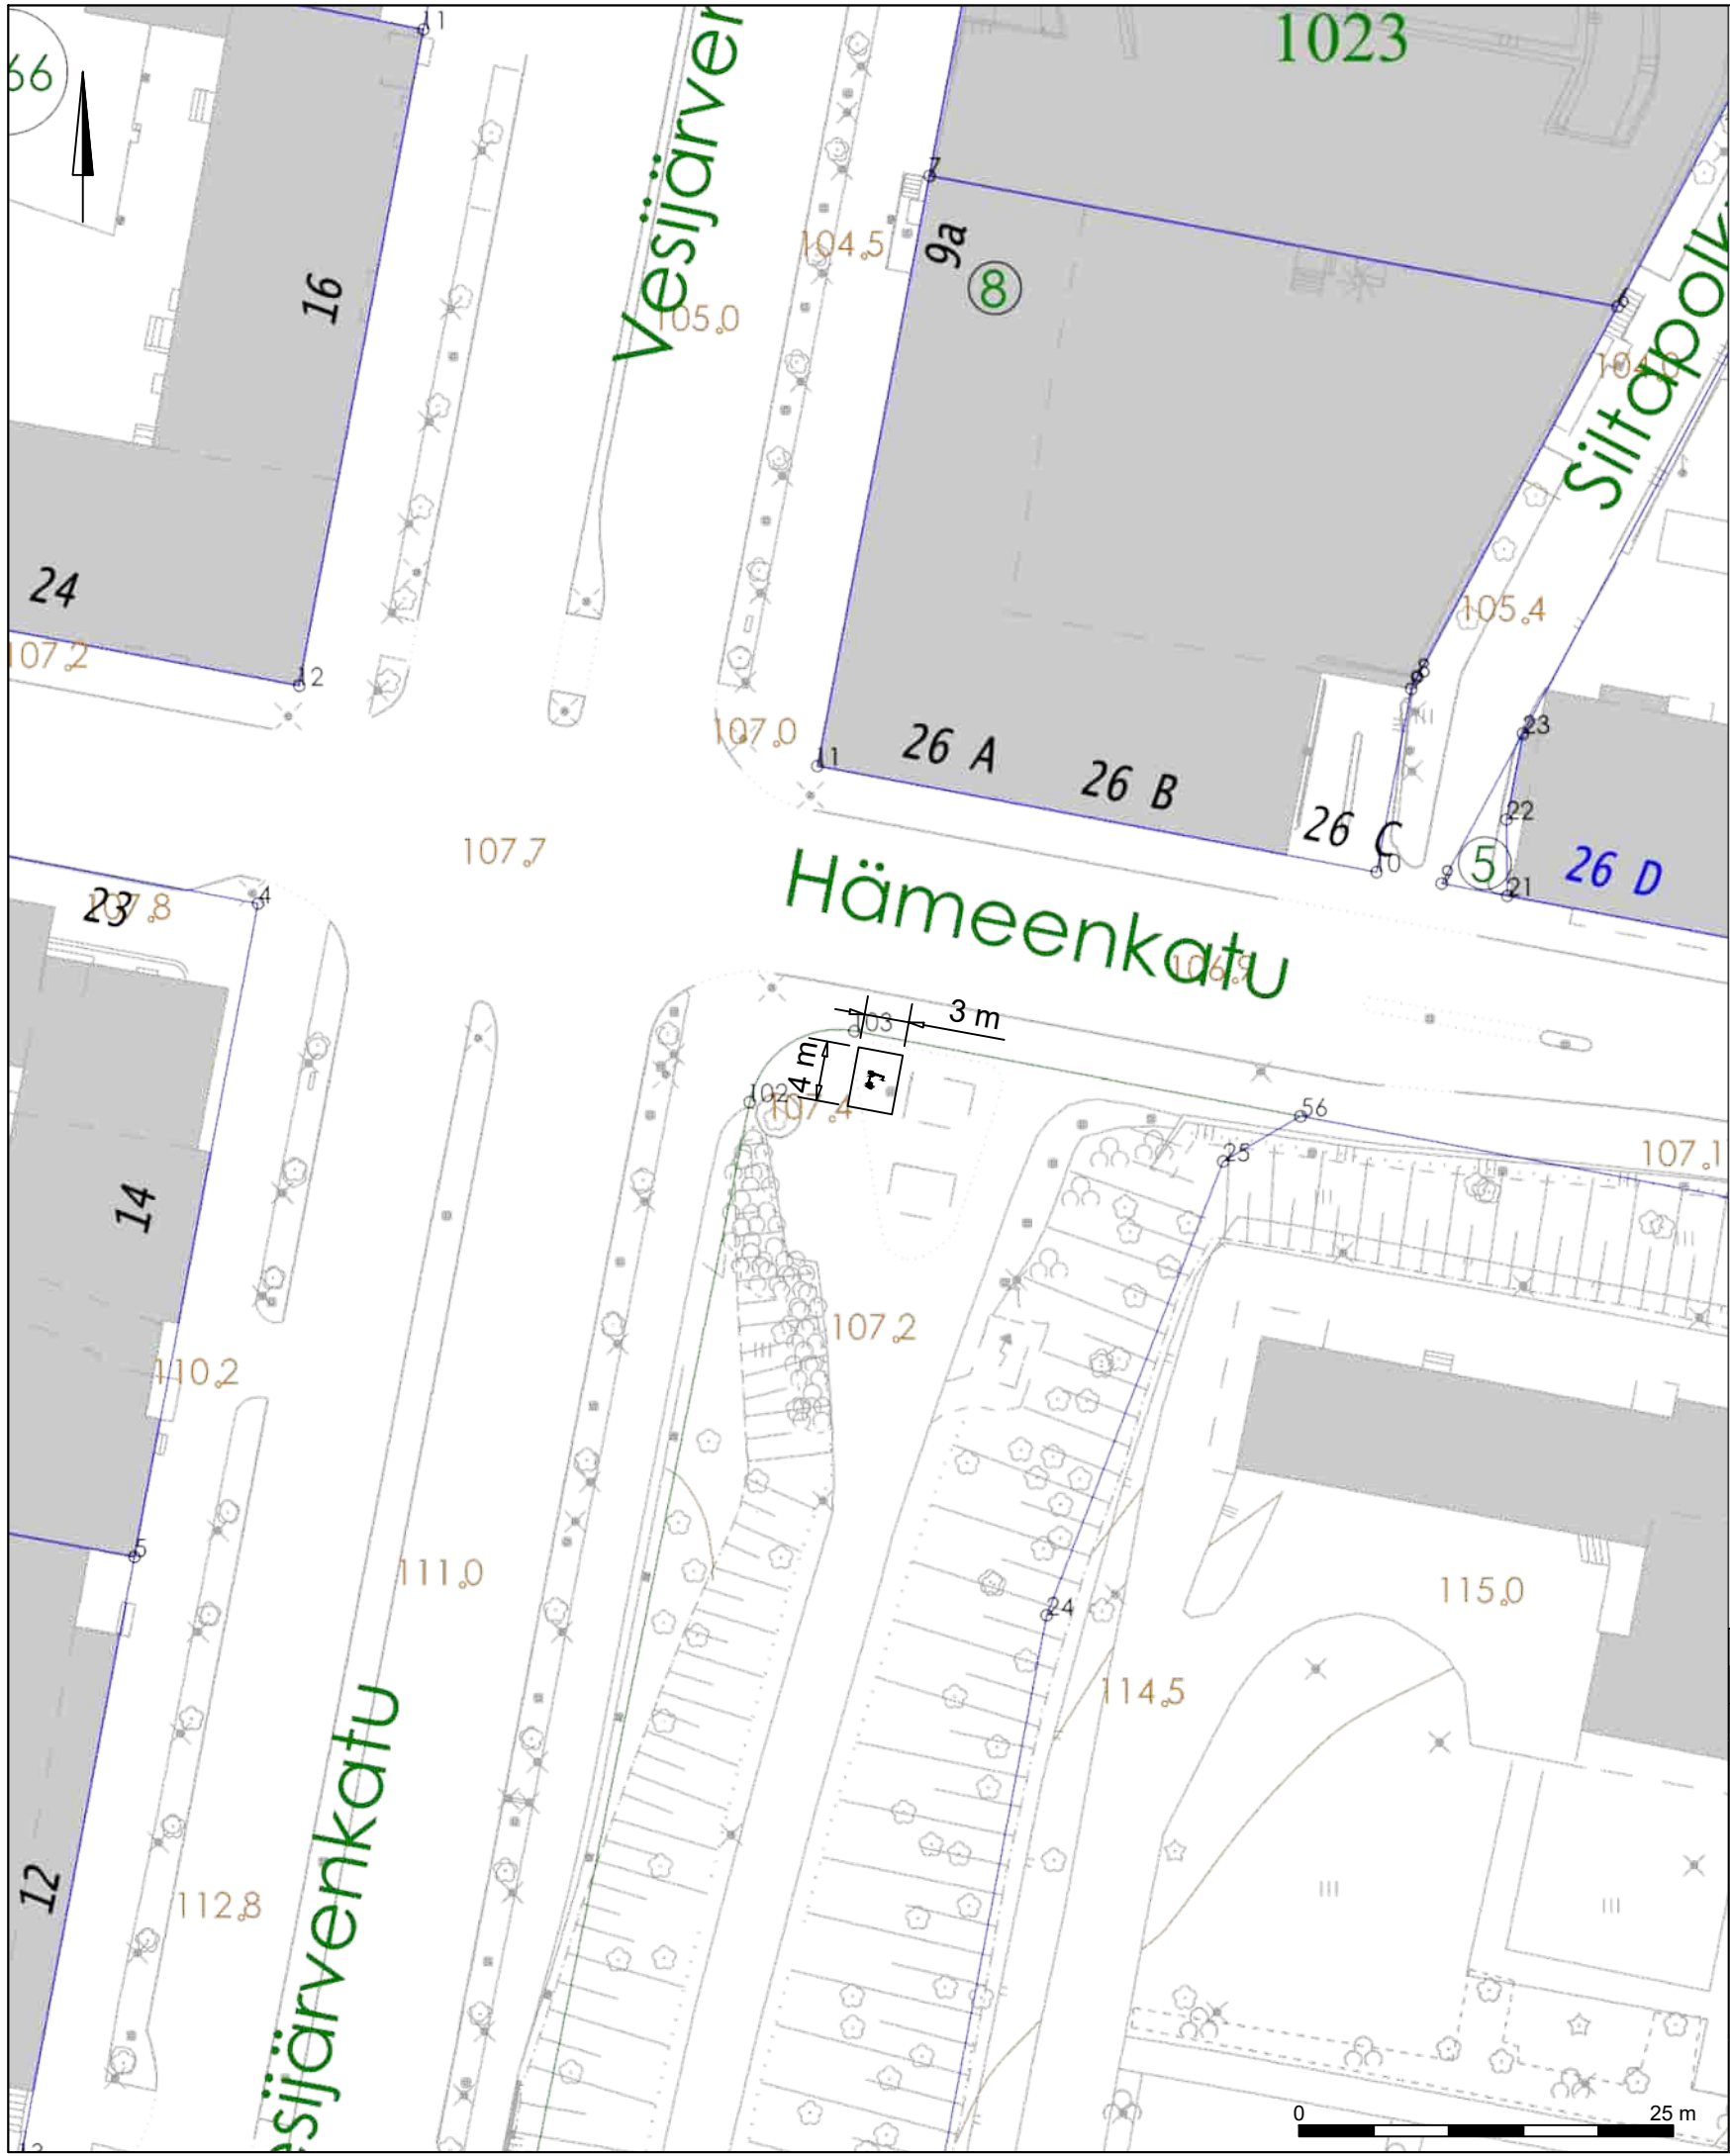

Nykyinen, jo toteutettu paikka

Korvaa 2024-48-151-Li suunnitelman	
RevA	
Nähtävillä / Kyla	ETRS-GK26 / N2000
Kohteen nimi:	Kaupunginosatunnus: 1 Keski-Lahti
Mikroliikkuminen, sähköpotkulautojen pysäköintiruudut 2026	Hyväksymispäivä:
Suunnitelmalaji: Liikenteenohjaussuunnitelma	Suunnittelija: Mittakaava: Sweco Finland Oy / Atte Mäki 1:500
LAHDEN KAUPUNKI, KAUPUNKIYMPÄRISTÖN PALVELUALUE KAUPUNKISUUNNITTELU	Piirustusnumero: 2026-15-176-Li
Suunnitelman päivämäärä ja hyväksyjä: 29.4.2026 Pirkko-Leena Jakonen	

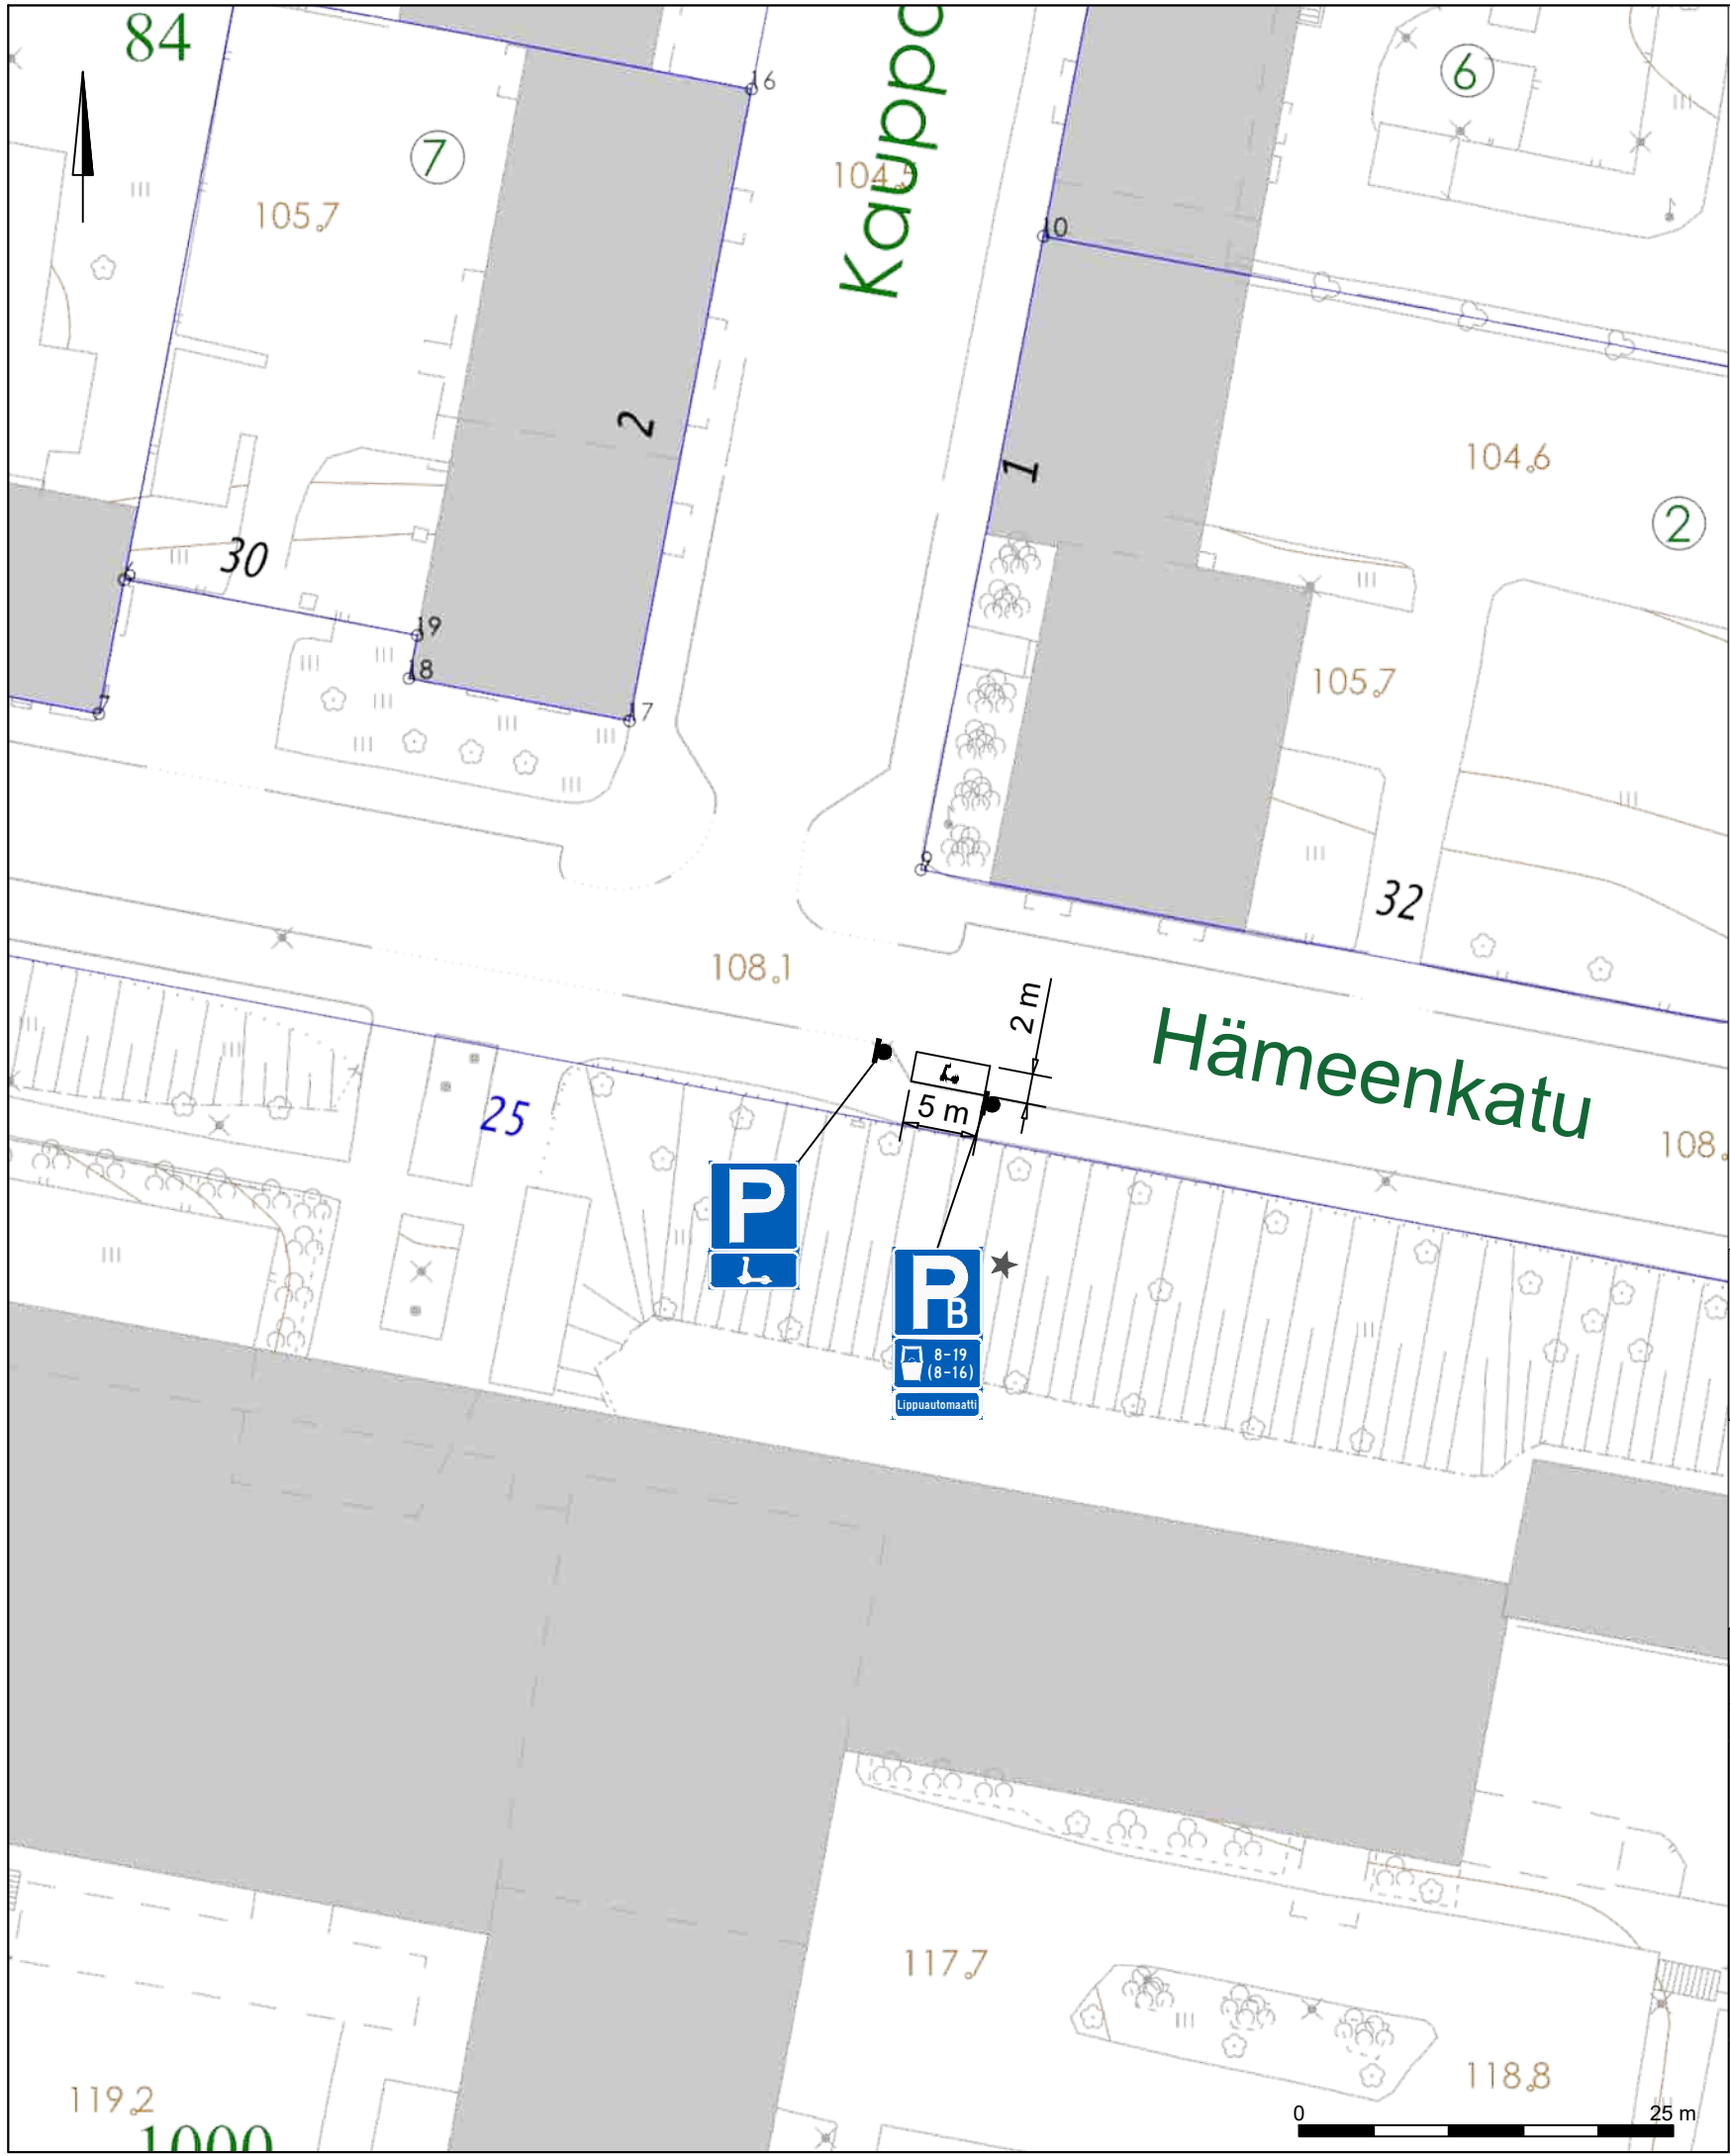

* Nykyinen siirrettävä merkkiryhmä


Liikennemerkkin nimi	Tunnus	Koko (l x h)	Jalusta / Pylväs	Kalvo lk
Pysäköintipaikka	E2	600 x 600	1 x H=700mm / ø 60mm	R1
Kevyt sähköajoneuvo	H12.14	600 x 300	1 x H=700mm / ø 60mm	R1

Merkkien sijoittaminen ja asennus sekä jalustat, pylväät ja kalvomateriaalit:
 Väyläviraston ohjeita 29/2023, TRAFICOM//149157/03.04.03.00/2023, Liikennemerkkien käyttö kaduilla (Kuntaliitto 2022), Liikenneviraston ohjeita 20/2013 tai uusin ohje.

Korvaa 2024-48-151-Li suunnitelman

RevA

Nähtävillä / Kyla	ETRS-GK26 / N2000	
Kohteen nimi:	Kaupunginosatunnus: 1 Keski-Lahti	
Mikroliikkuminen, sähköpotkulautojen pysäköintiruudut 2026	Hyväksymispäivä:	
Suunnitelmalaji: Liikenteenohjaussuunnitelma	Suunnittelija: Sweco Finland Oy / Atte Mäki	Mittakaava: 1:500
LAHDEN KAUPUNKI, KAUPUNKIYMPÄRISTÖN PALVELUALUE KAUPUNKISUUNNITTELU	Piirustusnumero: 2026-15-177-Li	
Suunnitelman päivämäärä ja hyväksyjä: 29.4.2026 Pirkko-Leena Jakonen		

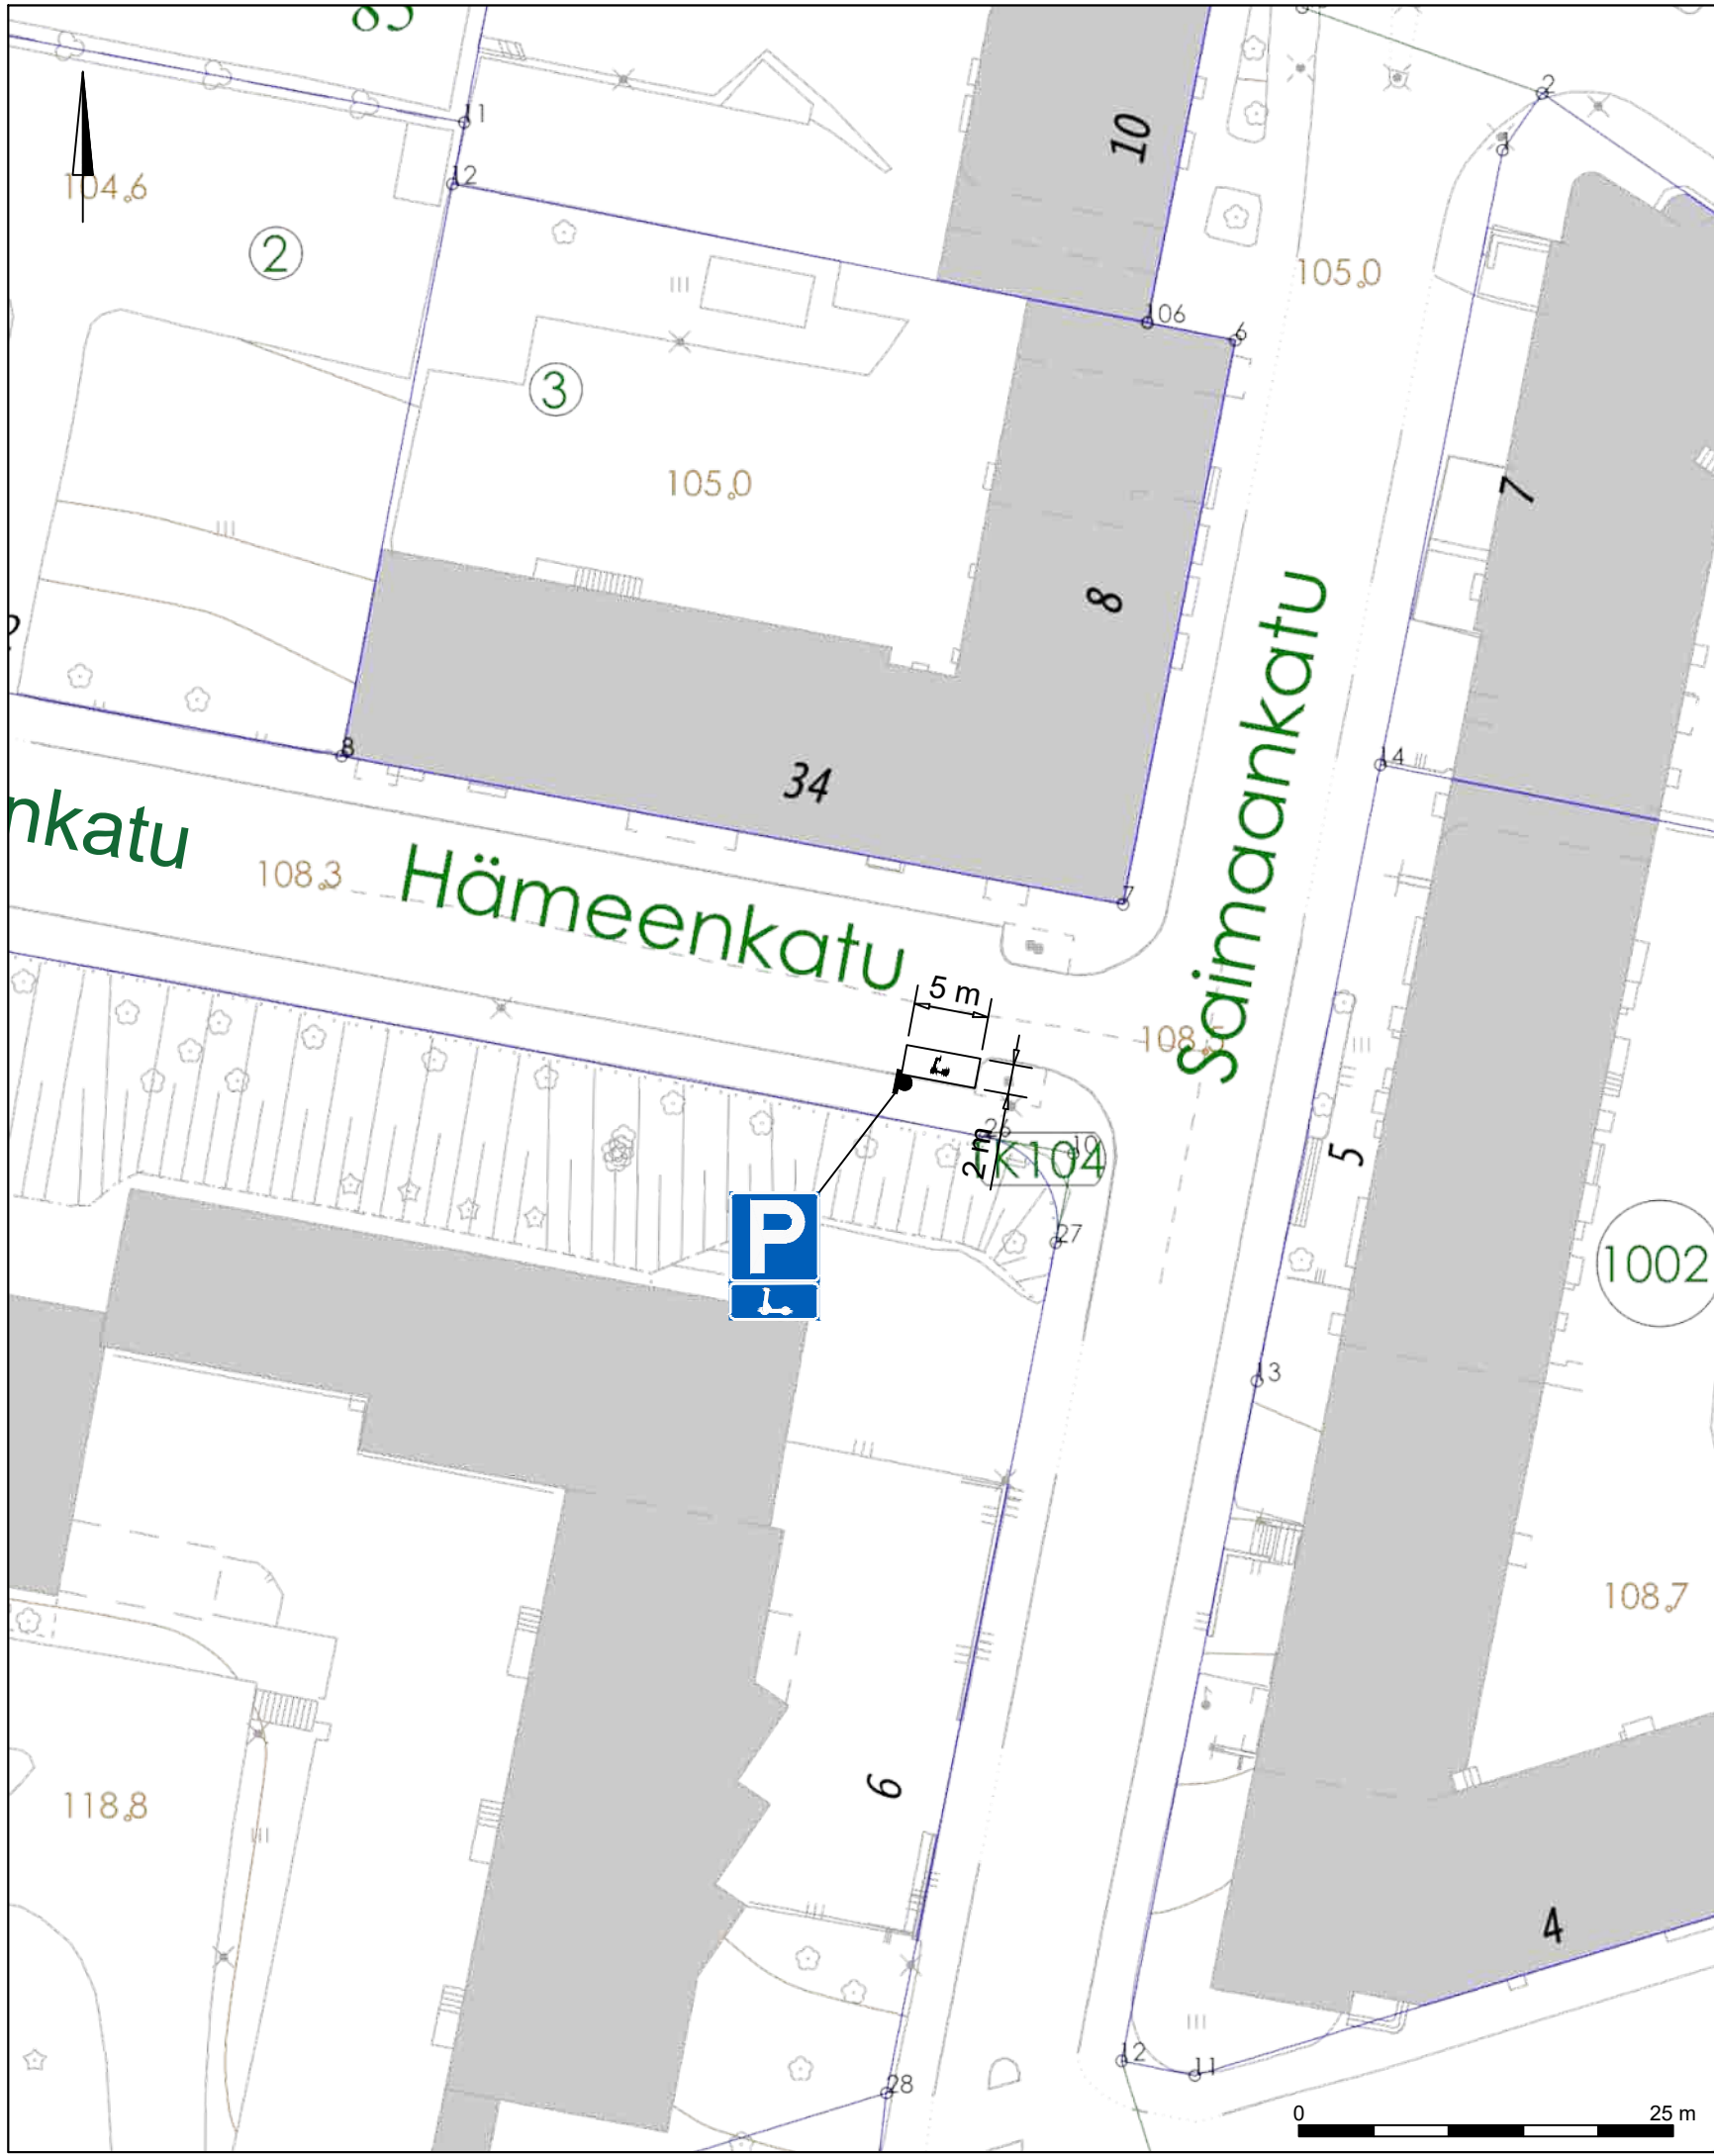

Liikennemerkin nimi	Tunnus	Koko (l x h)	Jalusta / Pylväs	Kalvo lk
Pysäköintipaikka	E2	600 x 600	1 x H=700mm / ø 60mm	R1
Kevyt sähköajoneuvo	H12.14	600 x 300	1 x H=700mm / ø 60mm	R1

Merkkien sijoittaminen ja asennus sekä jalustat, pylväät ja kalvomateriaalit:
 Väyläviraston ohjeita 29/2023, TRAFICOM//149157/03.04.03.00/2023, Liikennemerkkien käyttö kaduilla (Kuntaliitto 2022), Liikenneviraston ohjeita 20/2013 tai uusin ohje.

Korvaa 2024-48-151-Li suunnitelman

RevA

Nähtävillä / Kyla

ETRS-GK26 / N2000

Kohteen nimi:

Mikroliikkuminen, sähköpotkulautojen pysäköintiruudut 2026

Kaupunginosatunnus:

1 Keski-Lahti

Hyväksymispäivä:

Suunnittelija:

Sweco Finland Oy / Atte Mäki

Mittakaava:

1:500

Suunnitelmalaji:

Liikenteenohjaussuunnitelma


LAHDEN KAUPUNKI, KAUPUNKIYMPÄRISTÖN PALVELUALUE
 KAUPUNKISUUNNITTELU

Piirustusnumero:

2026-15-178-Li

Suunnitelman päivämäärä ja hyväksyjä: 29.4.2026


Pirkko-Leena Jakonen

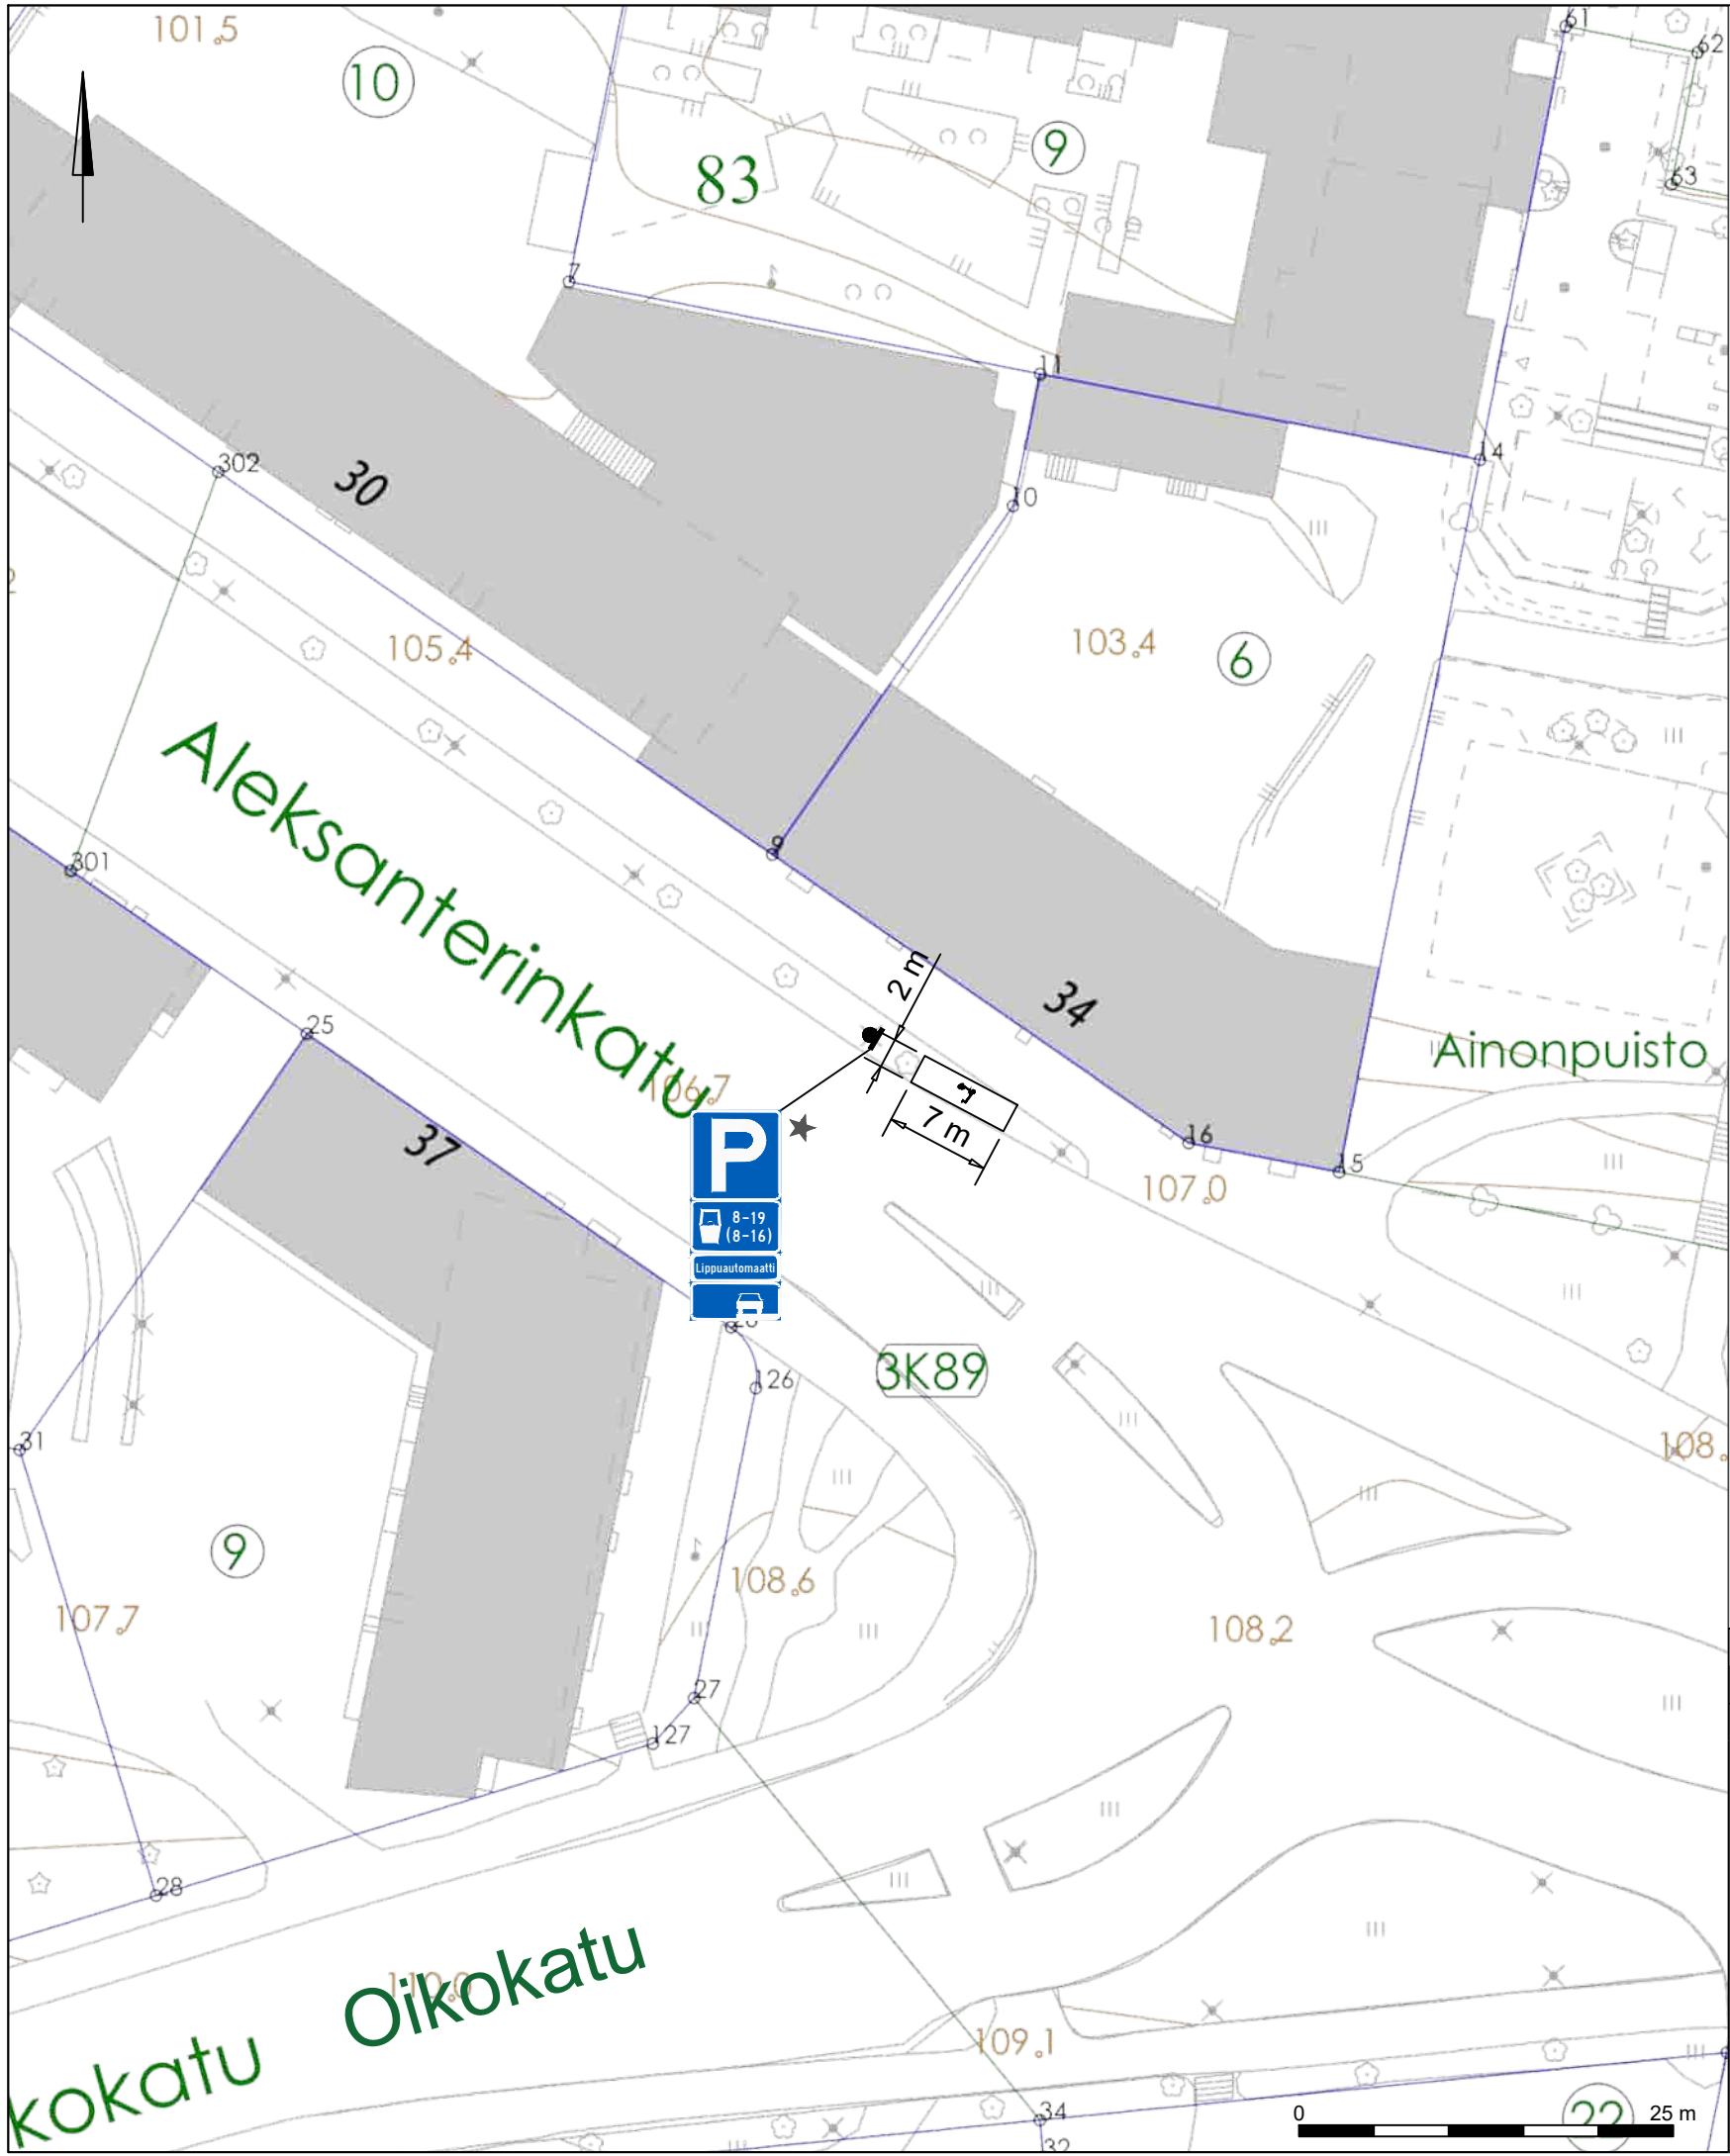

* Nykyinen siirrettävä merkkiryhmä, kiinni valaisintolppaan

Korvaa 2024-48-151-Li suunnitelman	
RevA	
Nähtävillä / Kyla	ETRS-GK26 / N2000
Kohteen nimi: Mikroliikkuminen, sähköpotkulautojen pysäköintiruudut 2026	Kaupunginosatunnus: 3 Paavola
	Hyväksymispäivä:
Suunnitelmalaji: Liikenteenohjaussuunnitelma	Suunnittelija: Sweco Finland Oy / Atte Mäki
	Mittakaava: 1:500
LAHDEN KAUPUNKI, KAUPUNKIYMPÄRISTÖN PALVELUALUE KAUPUNKISUUNNITTELU	Piirustusnumero: 2026-15-179-Li
Suunnitelman päivämäärä ja hyväksyjä: 29.4.2026 Pirkko-Leena Jakonen	



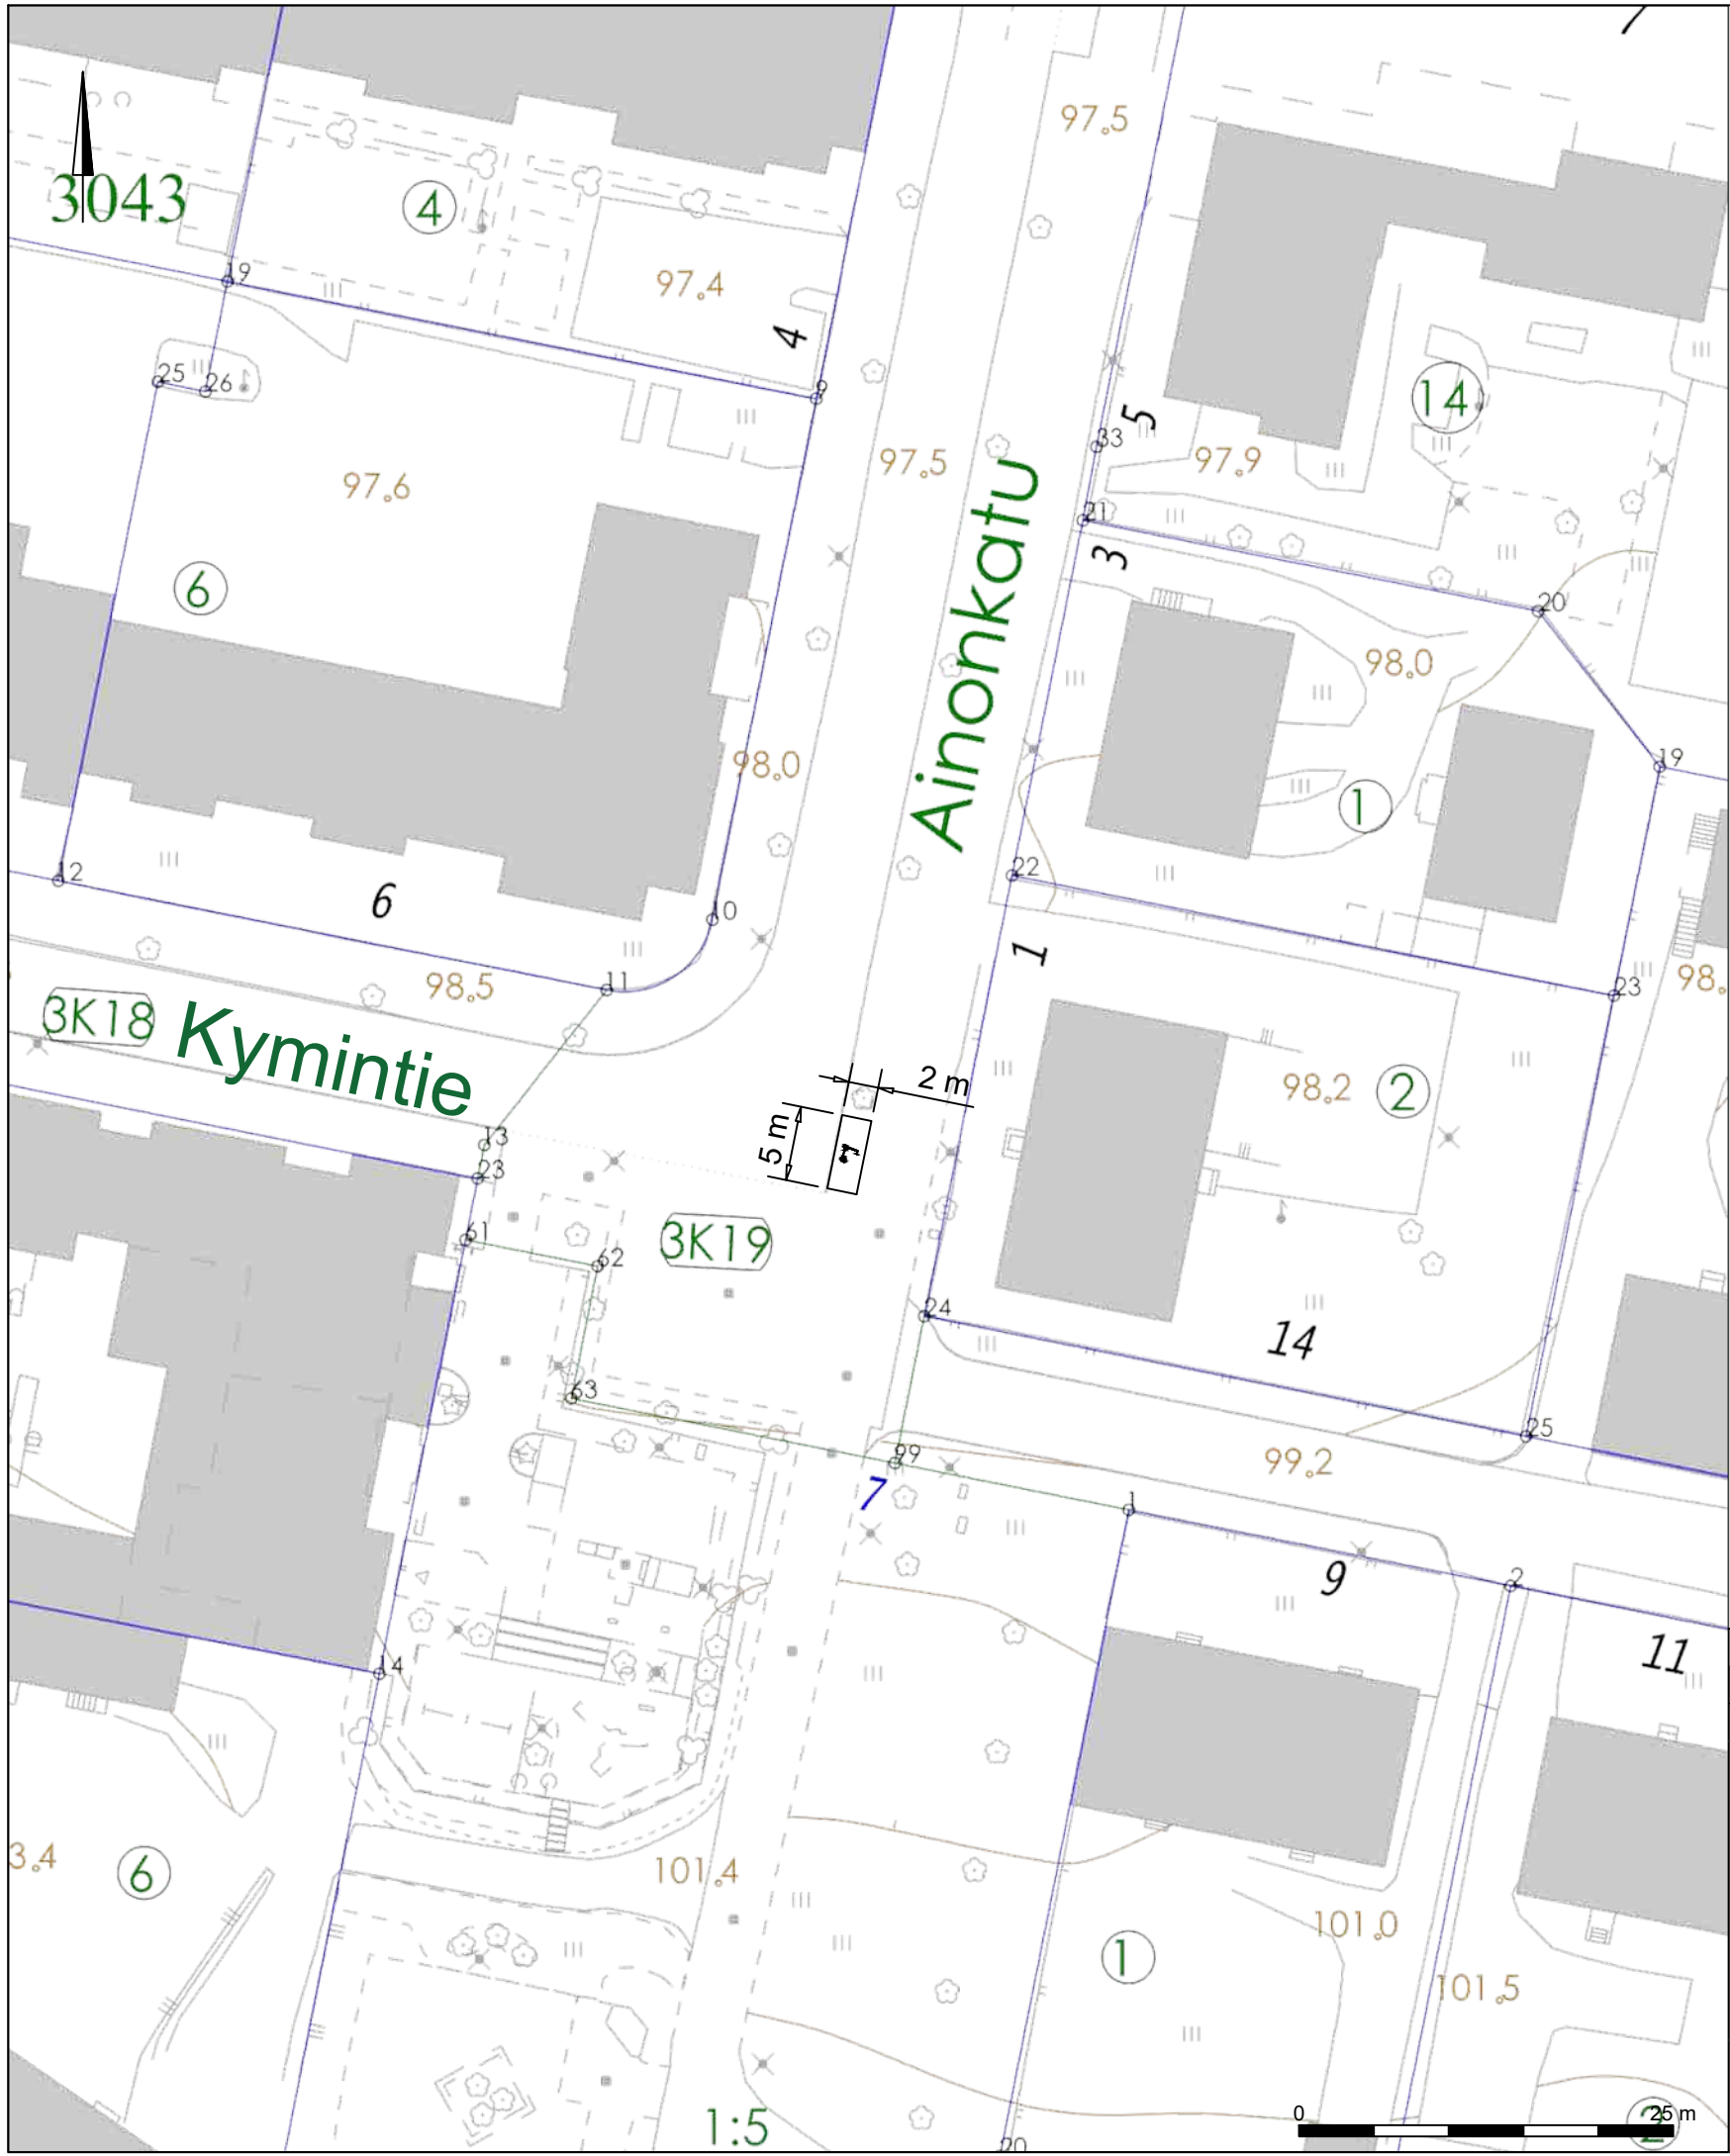

Korvaa 2024-48-151-Li suunnitelman

RevA

Nähtävillä / Kyla

ETRS-GK26 / N2000

Kohteen nimi:

Mikroliikkuminen, sähköpotkulautojen pysäköintiruudut 2026

Kaupunginosatunnus:

3 Paavola

Hyväksymispäivä:

Suunnittelija:

Sweco Finland Oy
/ Atte Mäki

Mittakaava:

1:500

Suunnitelmalaji:

Liikenteenohjaussuunnitelma


LAHDEN KAUPUNKI, KAUPUNKIYMPÄRISTÖN PALVELUALUE
KAUPUNKISUUNNITTELU

Piirustusnumero:


2026-15-180-Li

Suunnitelman päivämäärä ja hyväksyjä: 29.4.2026

Pirkko-Leena Jakonen

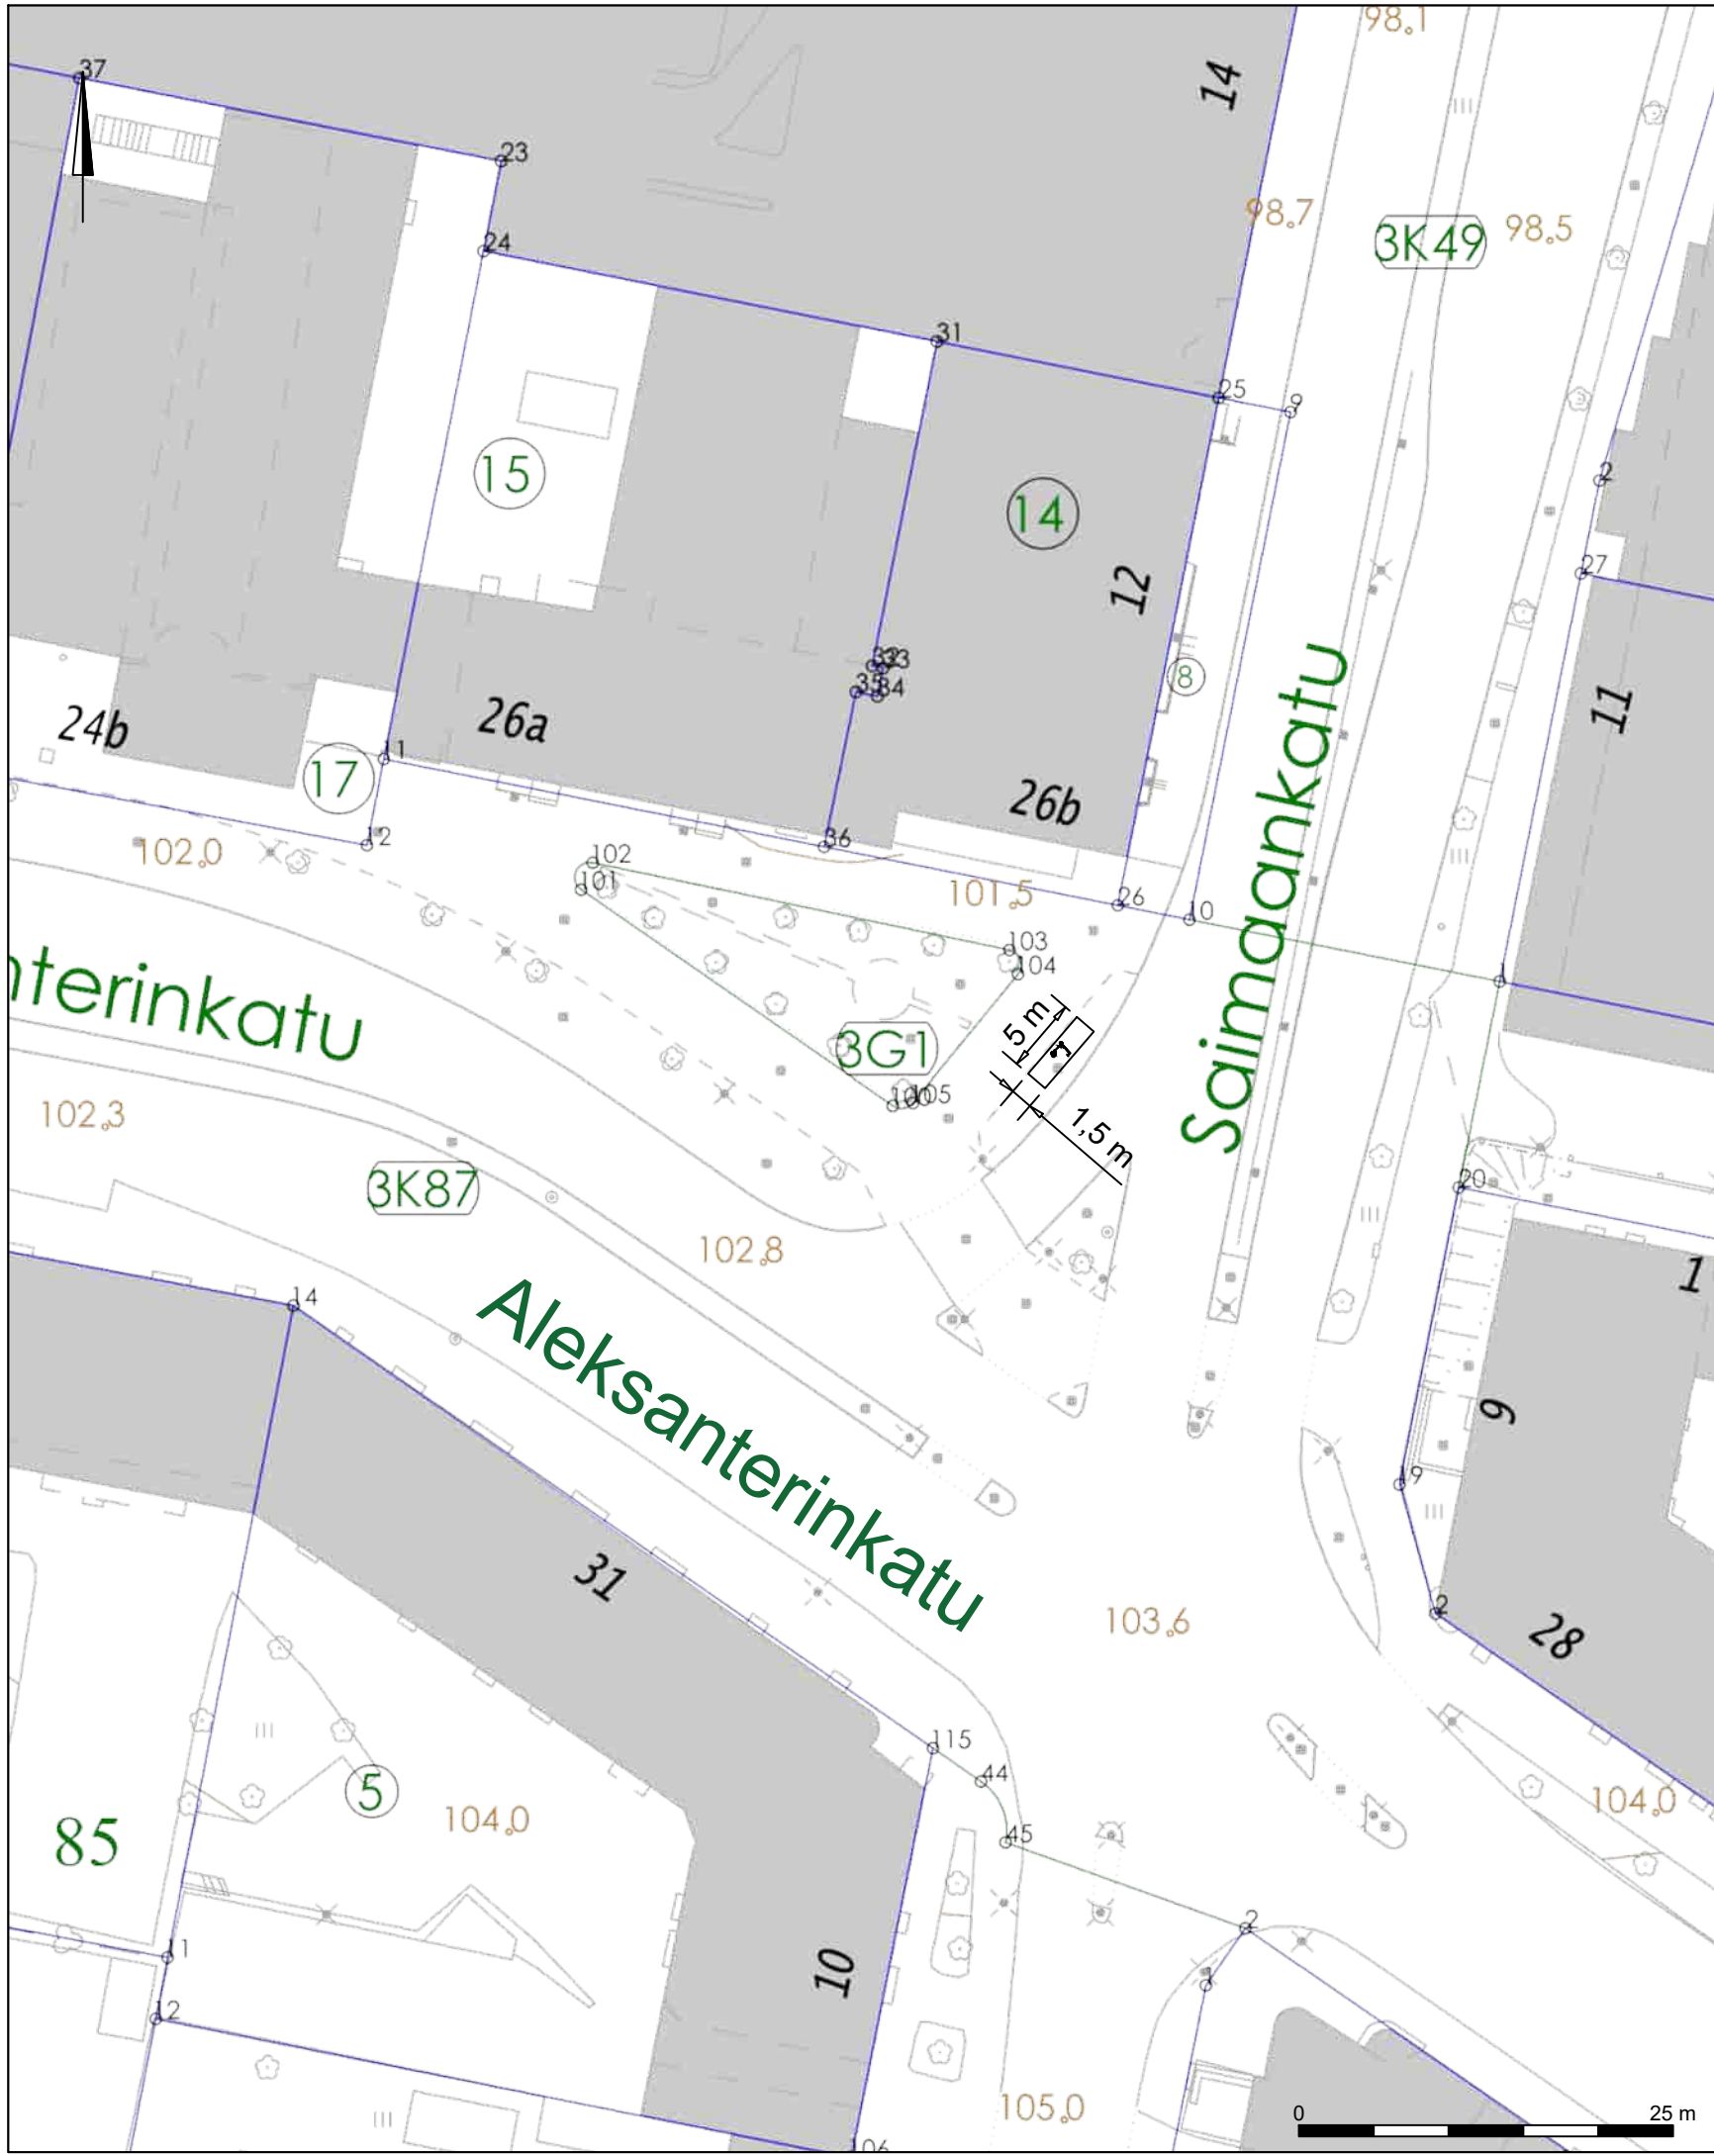

Korvaa 2024-48-151-Li suunnitelman	
RevA	
Nähtävillä / Kyla	ETRS-GK26 / N2000
Kohteen nimi: Mikroliikkuminen, sähköpotkulautojen pysäköintiruudut 2026	Kaupunginosatunnus: 3 Paavola
	Hyväksymispäivä:
Suunnittelija: Sweco Finland Oy / Atte Mäki	Mittakaava: 1:500
LAHDEN KAUPUNKI, KAUPUNKIYMPÄRISTÖN PALVELUALUE KAUPUNKISUUNNITTELU	Piirustusnumero: 2026-15-181-Li
Suunnitelman päivämäärä ja hyväksyjä: 29.4.2026 Pirkko-Leena Jakonen	

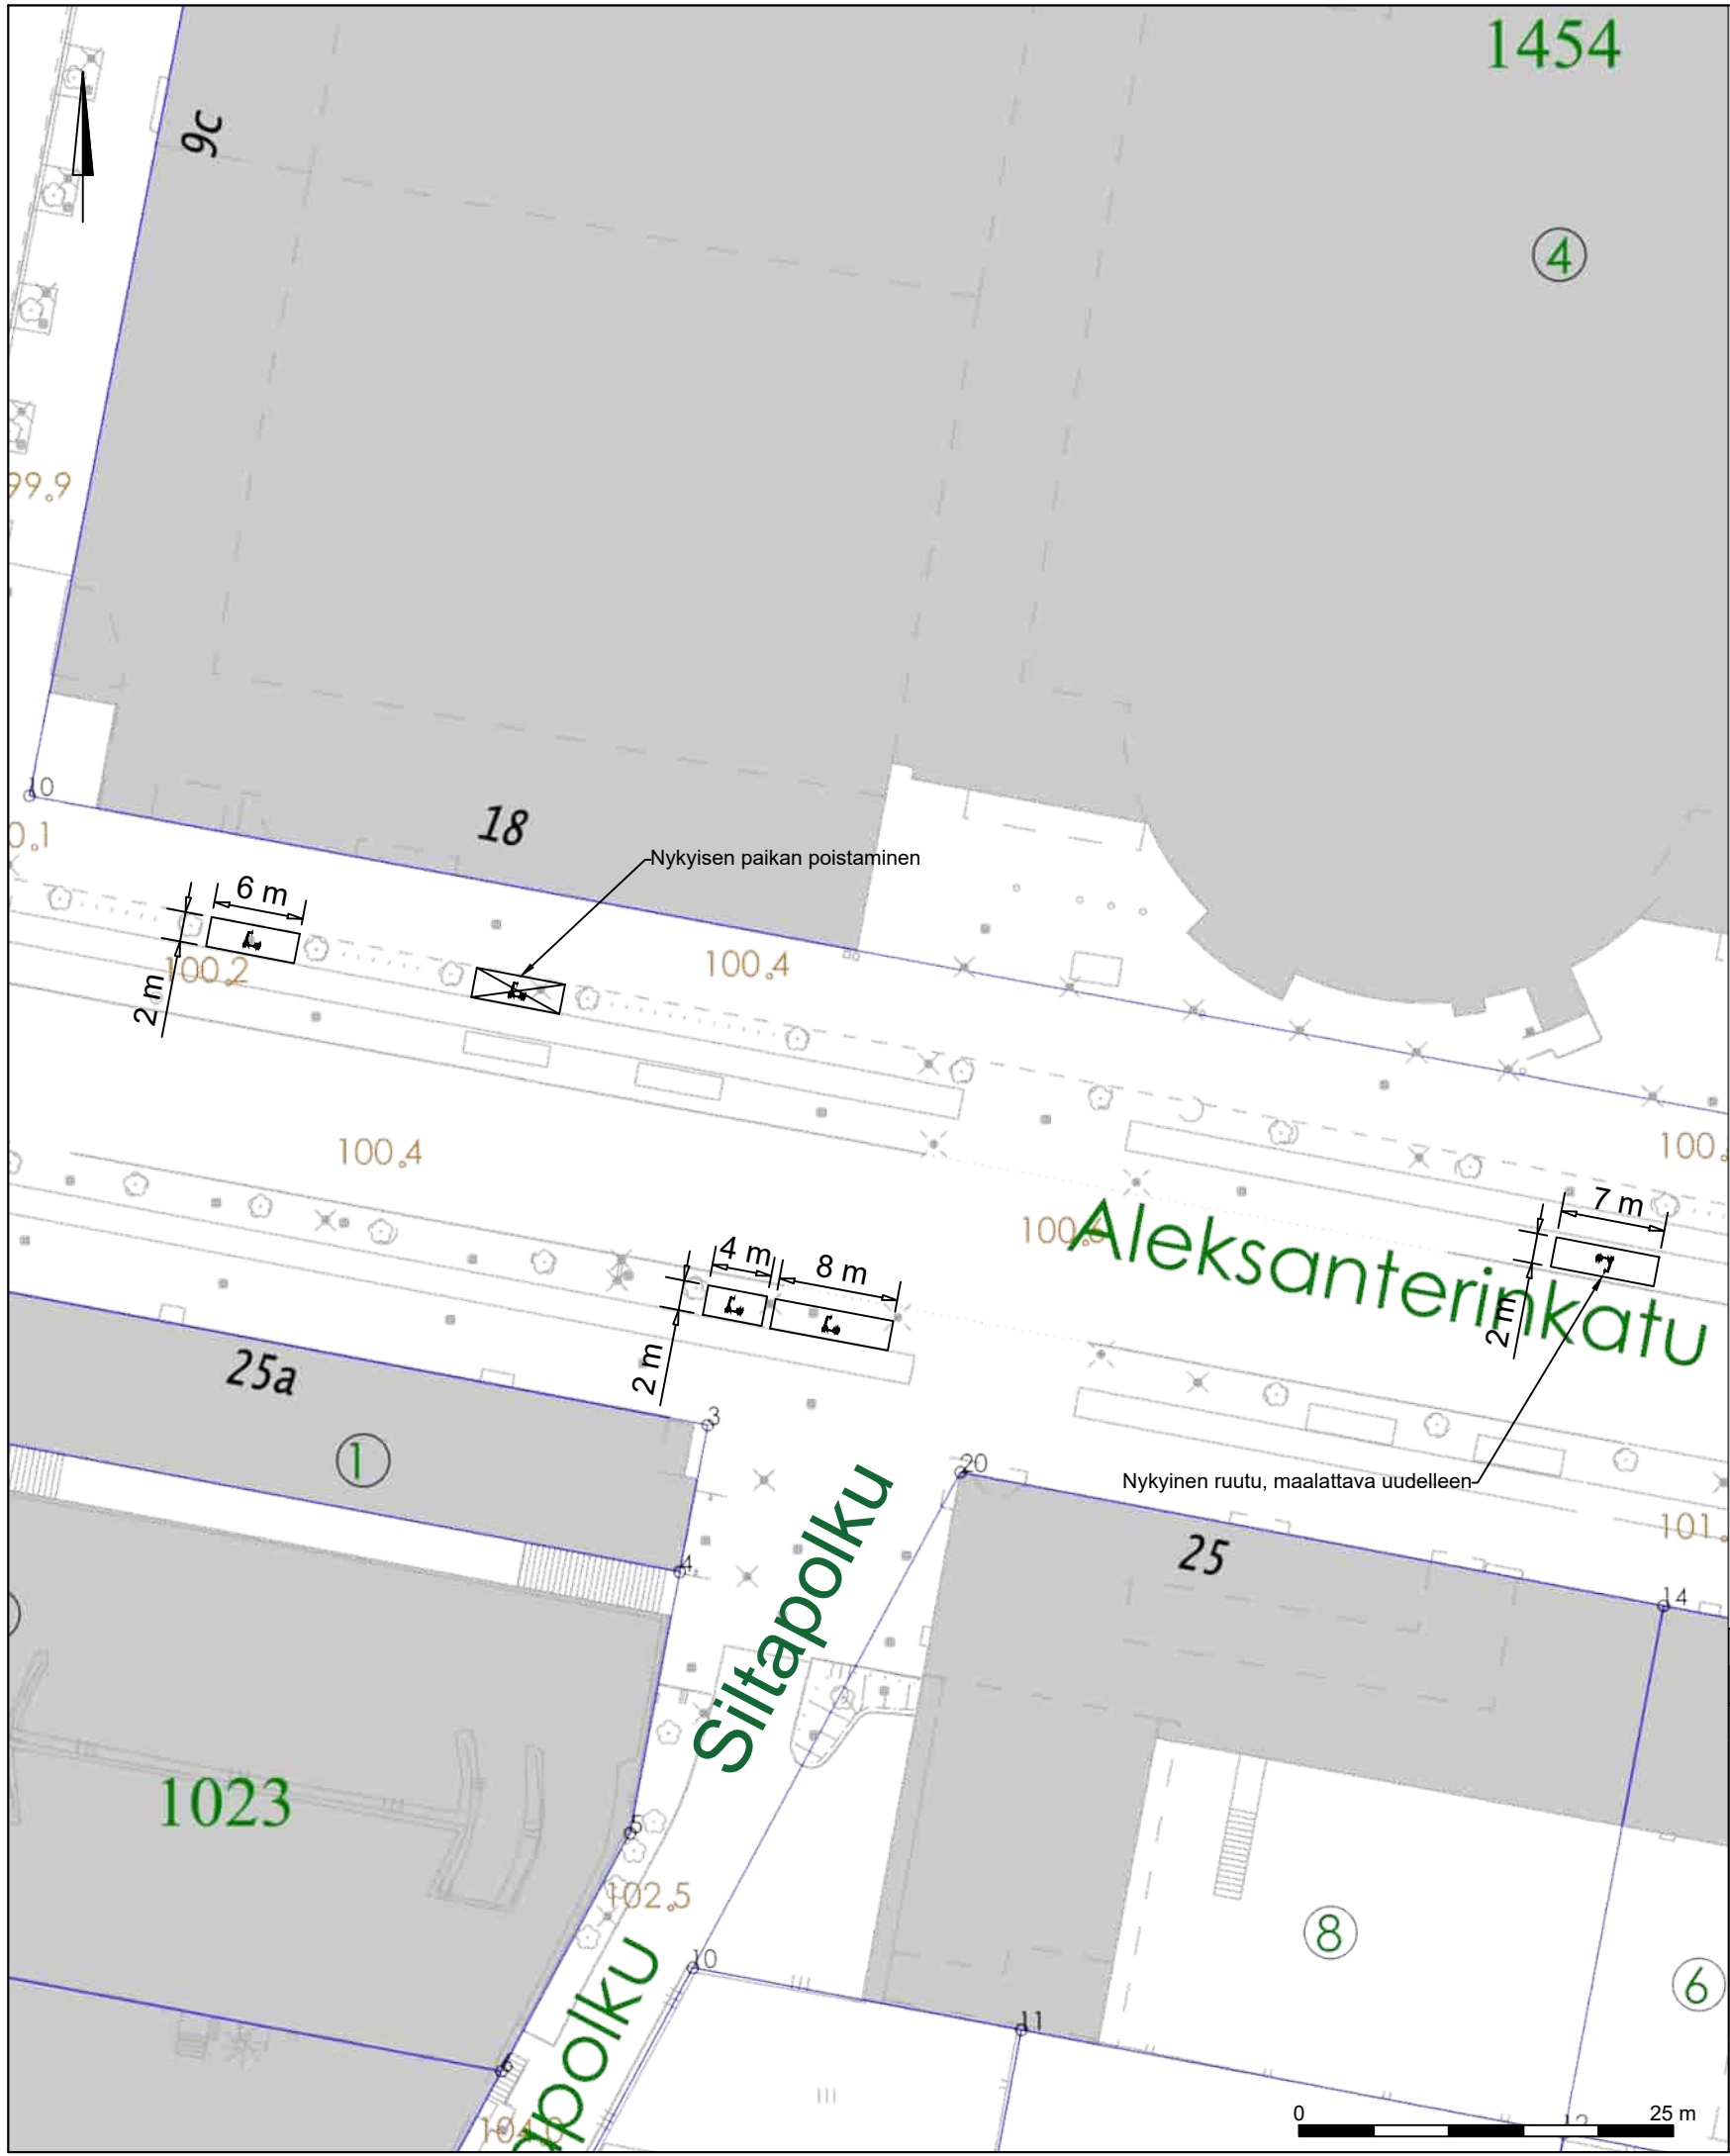

Korvaa 2024-48-151-Li suunnitelman

RevA

Nähtävillä / Kyla

ETRS-GK26 / N2000

Kohteen nimi:

Mikroliikkuminen, sähköpotkulautojen pysäköintiruudut 2026

Kaupunginosatunnus:

1 Keski-Lahti

Hyväksymispäivä:

Suunnittelija:

Sweco Finland Oy
/ Atte Mäki

Mittakaava:

1:500

Suunnitelmalaji:

Liikenteenohjaussuunnitelma


LAHDEN KAUPUNKI, KAUPUNKIYMPÄRISTÖN PALVELUALUE
KAUPUNKISUUNNITTELU

Piirustusnumero:


2026-15-182-Li

Suunnitelman päivämäärä ja hyväksyjä: 29.4.2026


Pirkko-Leena Jakonen

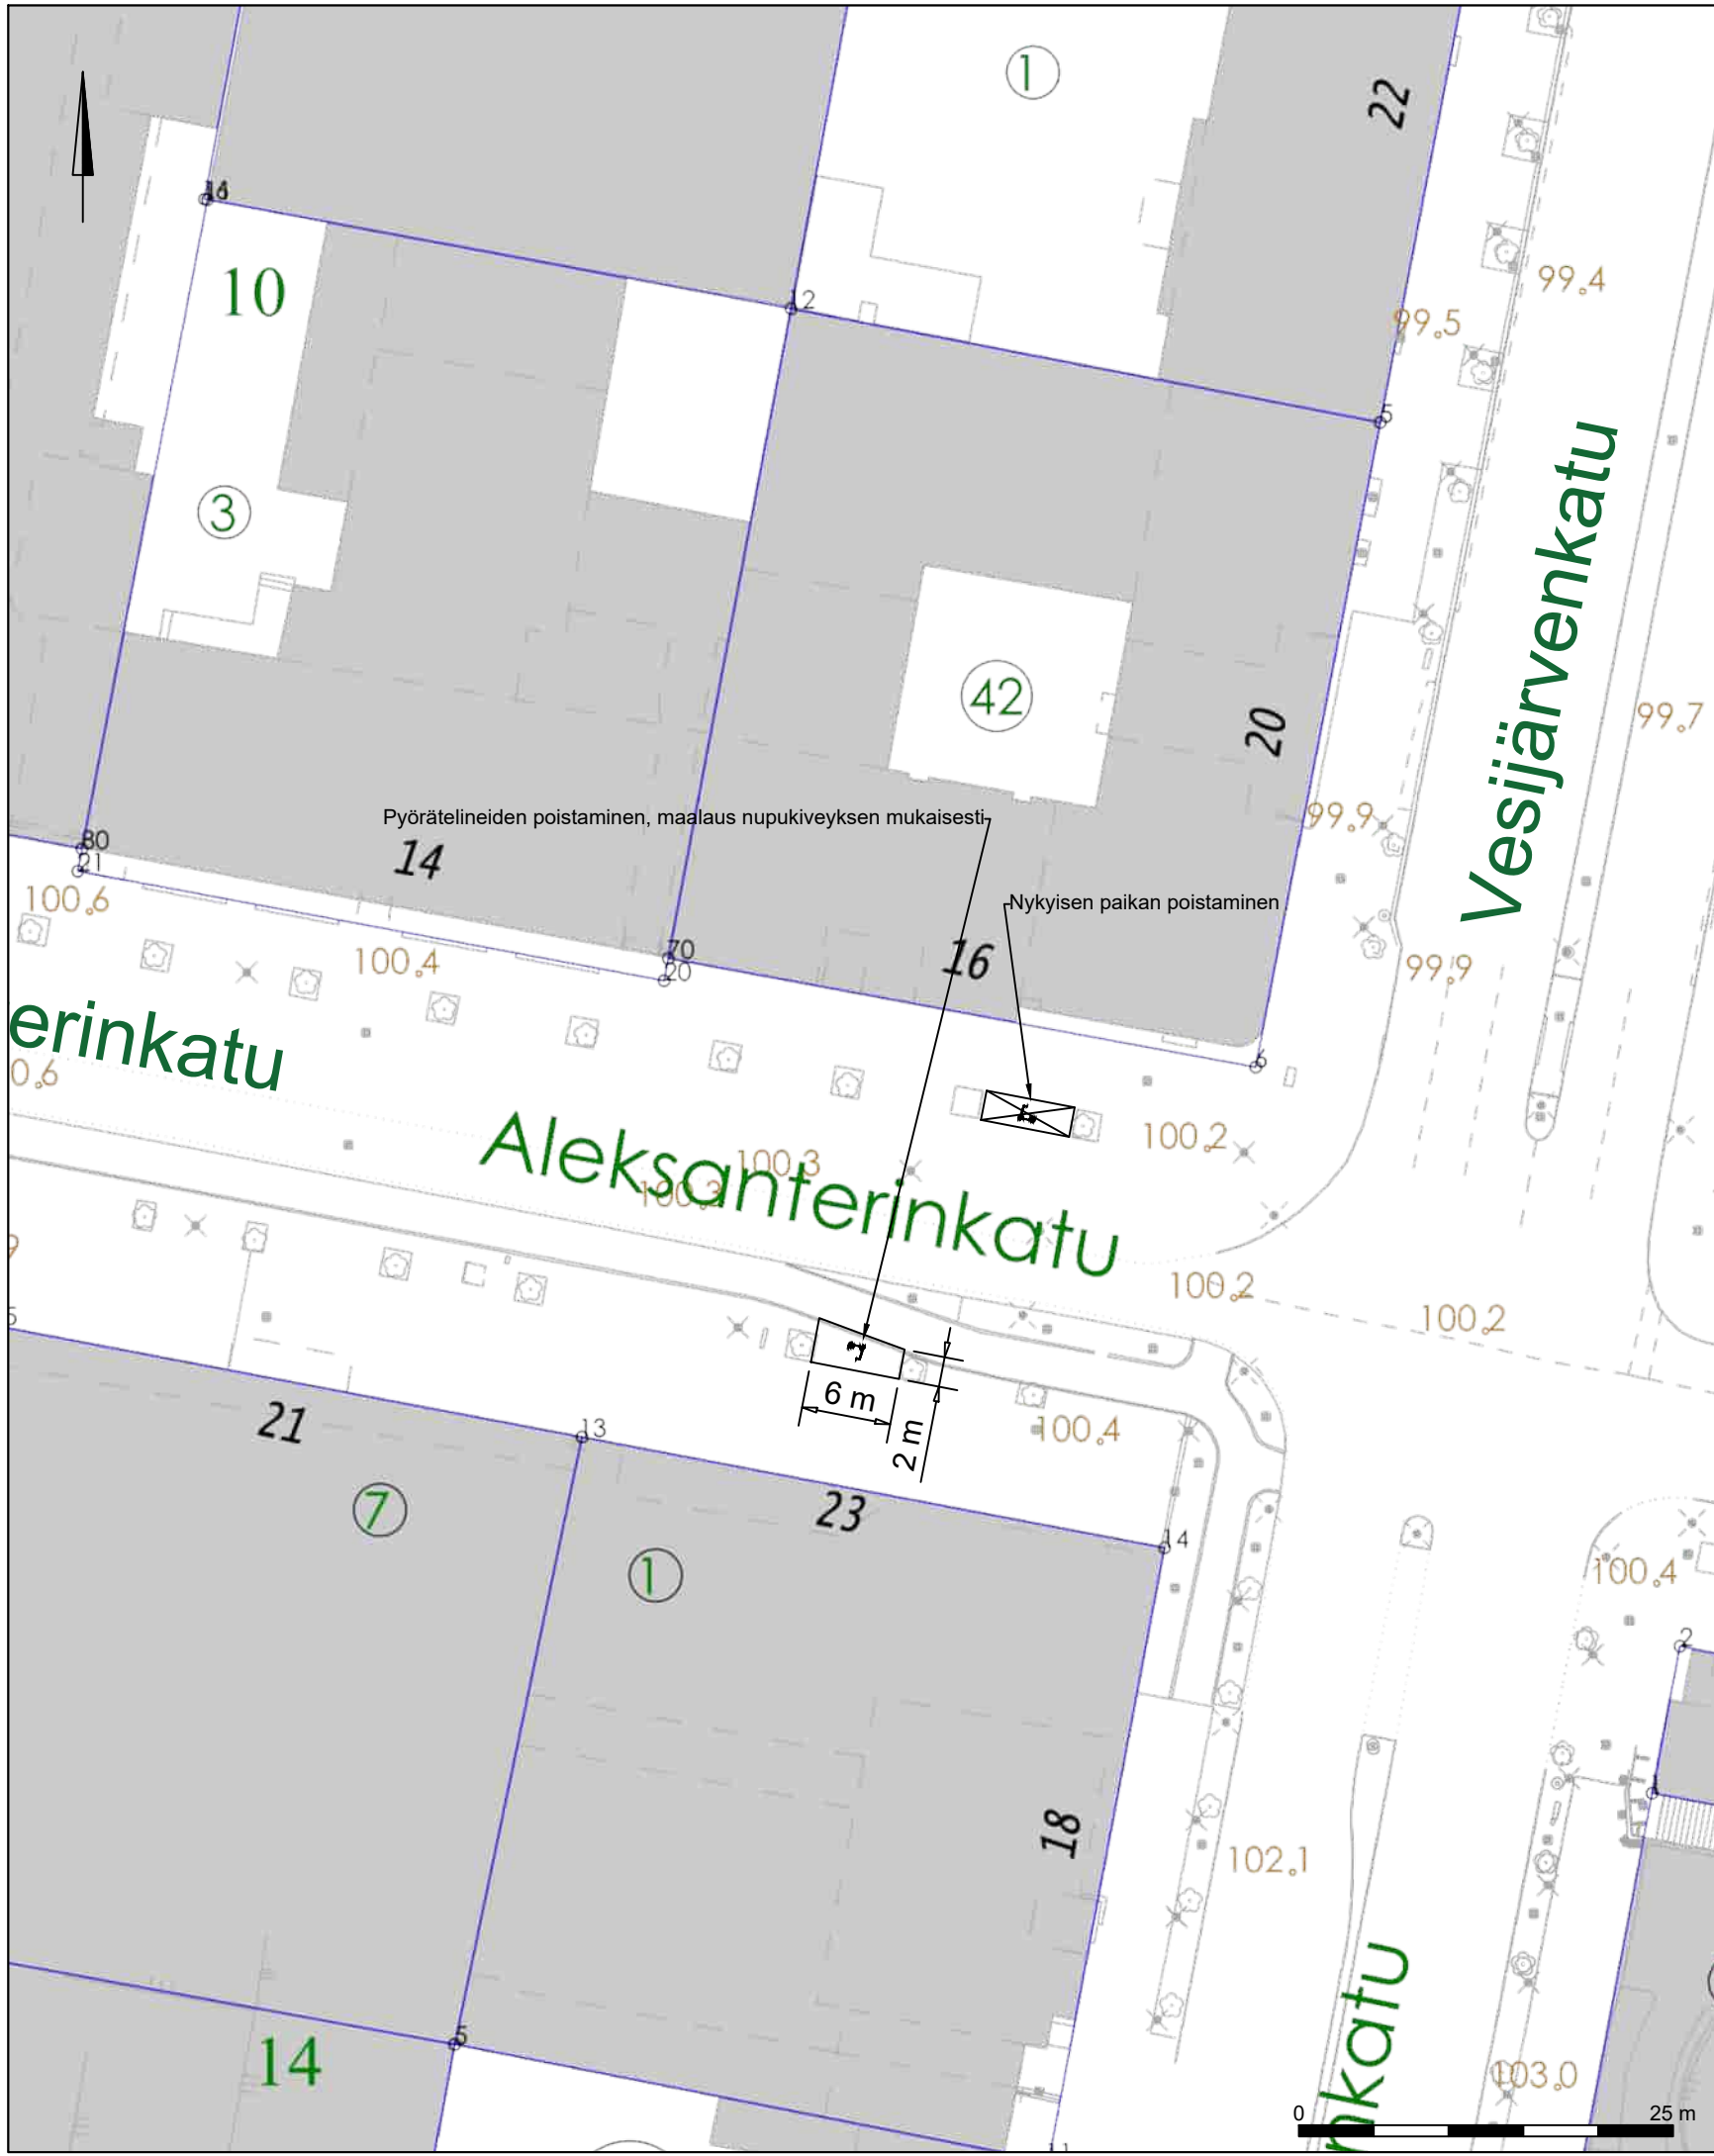

Korvaa 2024-48-151-Li suunnitelman	
RevA	
Nähtävillä / Kyla	ETRS-GK26 / N2000
Kohteen nimi:	Kaupunginosatunnus: 1 Keski-Lahti
Mikroliikkuminen, sähköpotkulautojen pysäköintiruudut 2026	Hyväksymispäivä:
Suunnitelmalaji: Liikenteenohjaussuunnitelma	Suunnittelija: Sweco Finland Oy / Atte Mäki
	Mittakaava: 1:500
LAHDEN KAUPUNKI, KAUPUNKIYMPÄRISTÖN PALVELUALUE KAUPUNKISUUNNITTELU	Piirustusnumero: 2026-15-183-Li
Suunnitelman päivämäärä ja hyväksyjä: 29.4.2026 Pirkko-Leena Jakonen	

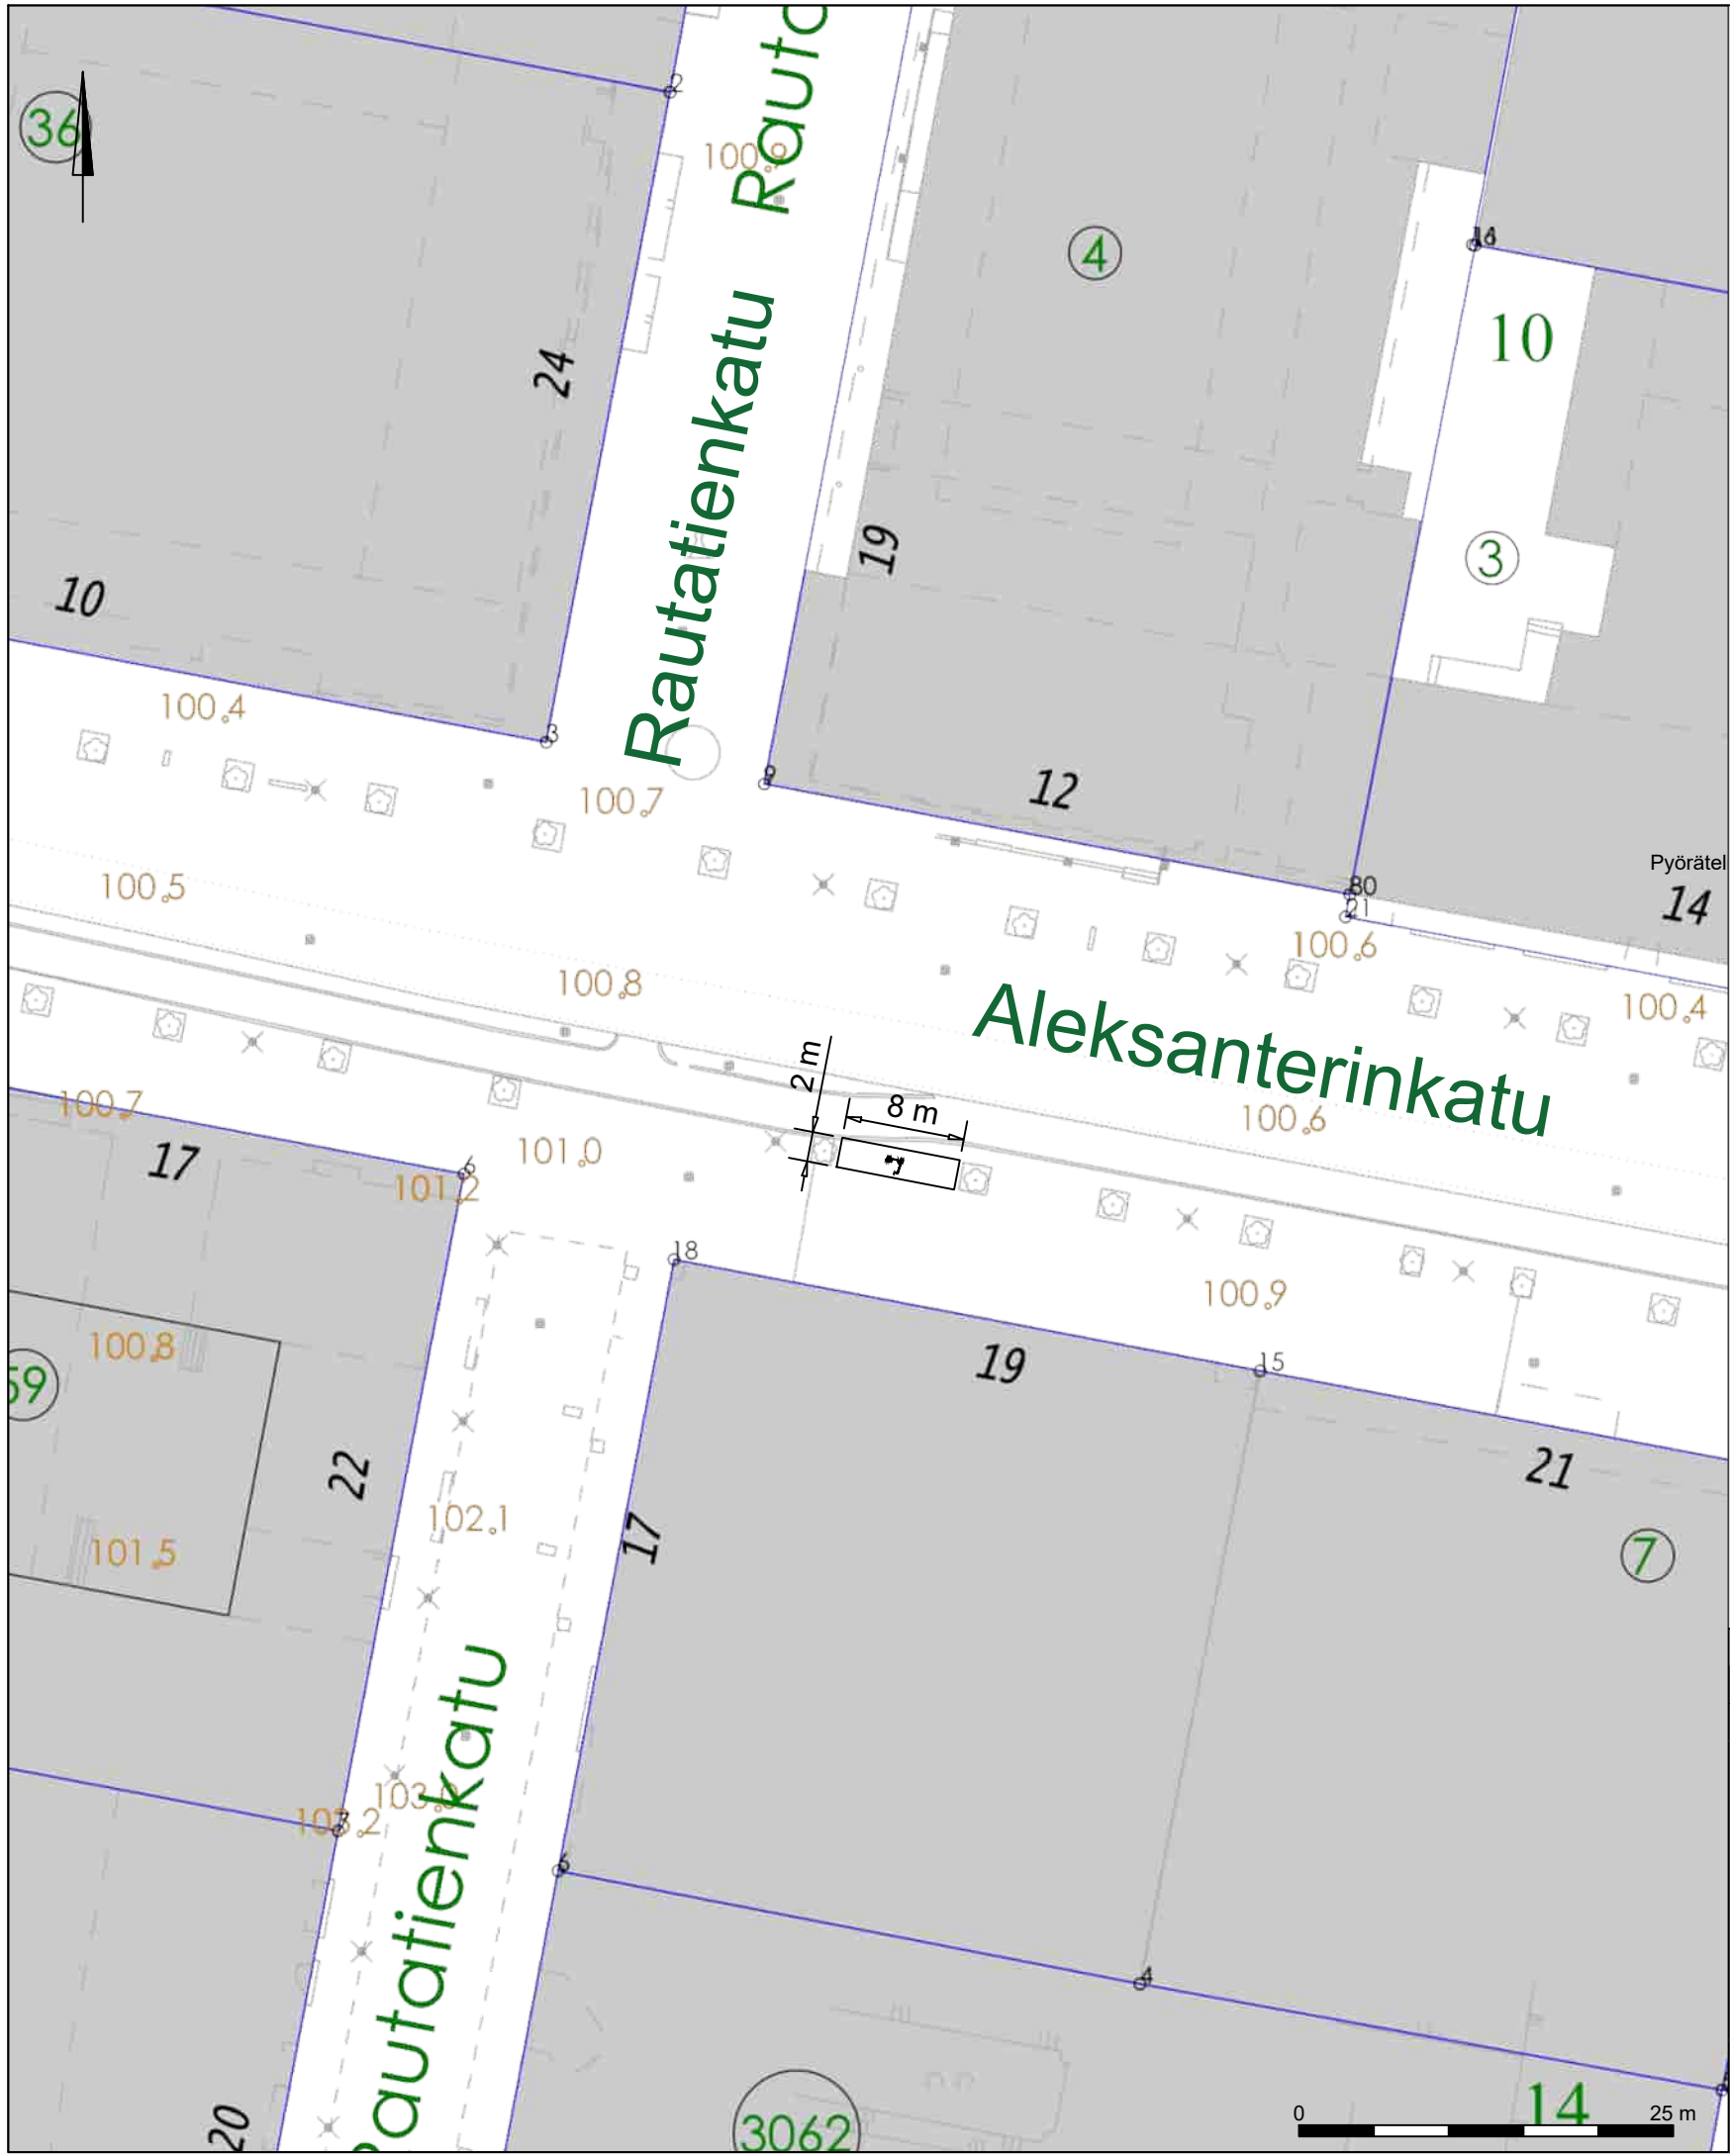


Korvaa 2024-48-151-Li suunnitelman	
RevA	
Nähtävillä / Kyla	ETRS-GK26 / N2000
Kohteen nimi:	Kaupunginosatunnus: 1 Keski-Lahti
Mikroliikkuminen, sähköpotkulautojen pysäköintiruudut 2026	Hyväksymispäivä:
Suunnitelmalaji: Liikenteenohjaussuunnitelma	Suunnittelija: Mittakaava: Sweco Finland Oy / Atte Mäki 1:500
LAHDEN KAUPUNKI, KAUPUNKIYMPÄRISTÖN PALVELUALUE KAUPUNKISUUNNITTELU	Piirustusnumero: 2026-15-184-Li
Suunnitelman päivämäärä ja hyväksyjä: 29.4.2026 Pirkko-Leena Jakonen	

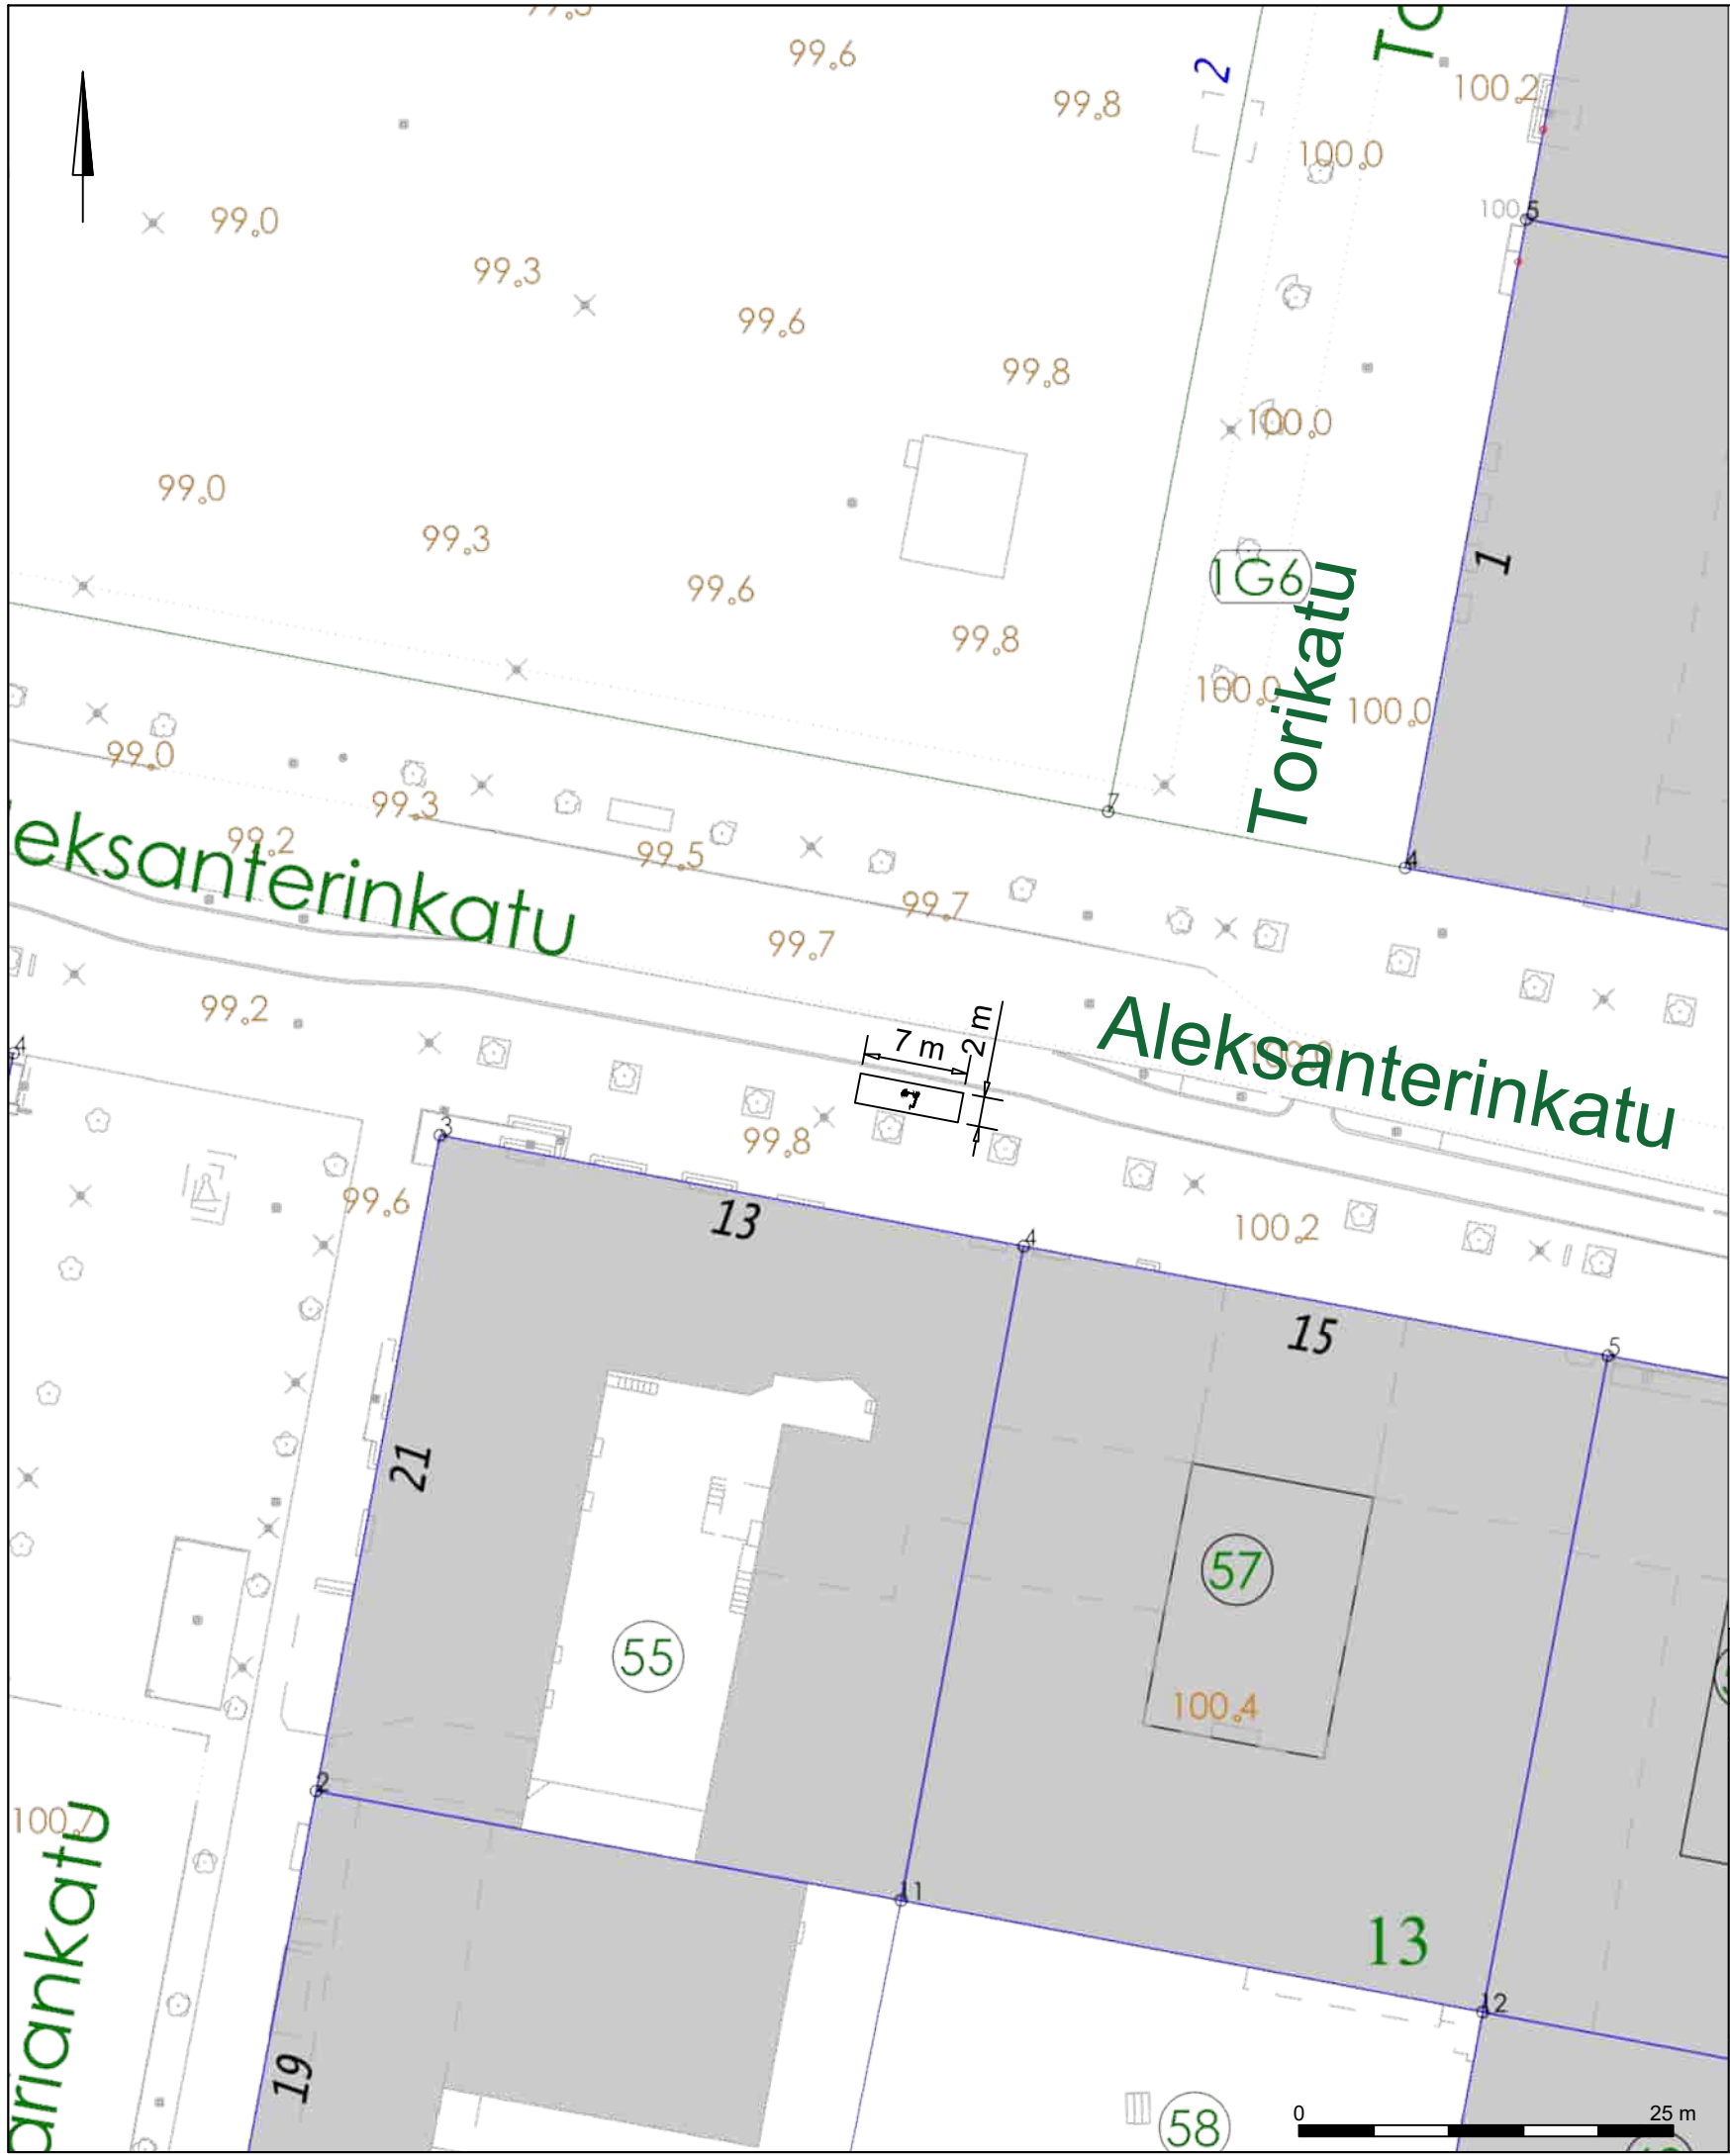


Nykyinen, jo toteutettu paikka

Korvaa 2024-48-151-Li suunnitelman	
RevA	
Nähtävillä / Kyla	ETRS-GK26 / N2000
Kohteen nimi:	Kaupunginosatunnus: 1 Keski-Lahti
Mikroliikkuminen, sähköpotkulautojen pysäköintiruudut 2026	Hyväksymispäivä:
Suunnittelija:	Mittakaava:
Sweco Finland Oy / Atte Mäki	1:500
Suunnitelmalaji: Liikenteenohjaussuunnitelma	Piirustusnumero: 2026-15-185-Li
LAHDEN KAUPUNKI, KAUPUNKIYMPÄRISTÖN PALVELUALUE KAUPUNKISUUNNITTELU	Suunnitelman päivämäärä ja hyväksyjä: 29.4.2026 Pirkko-Leena Jakonen

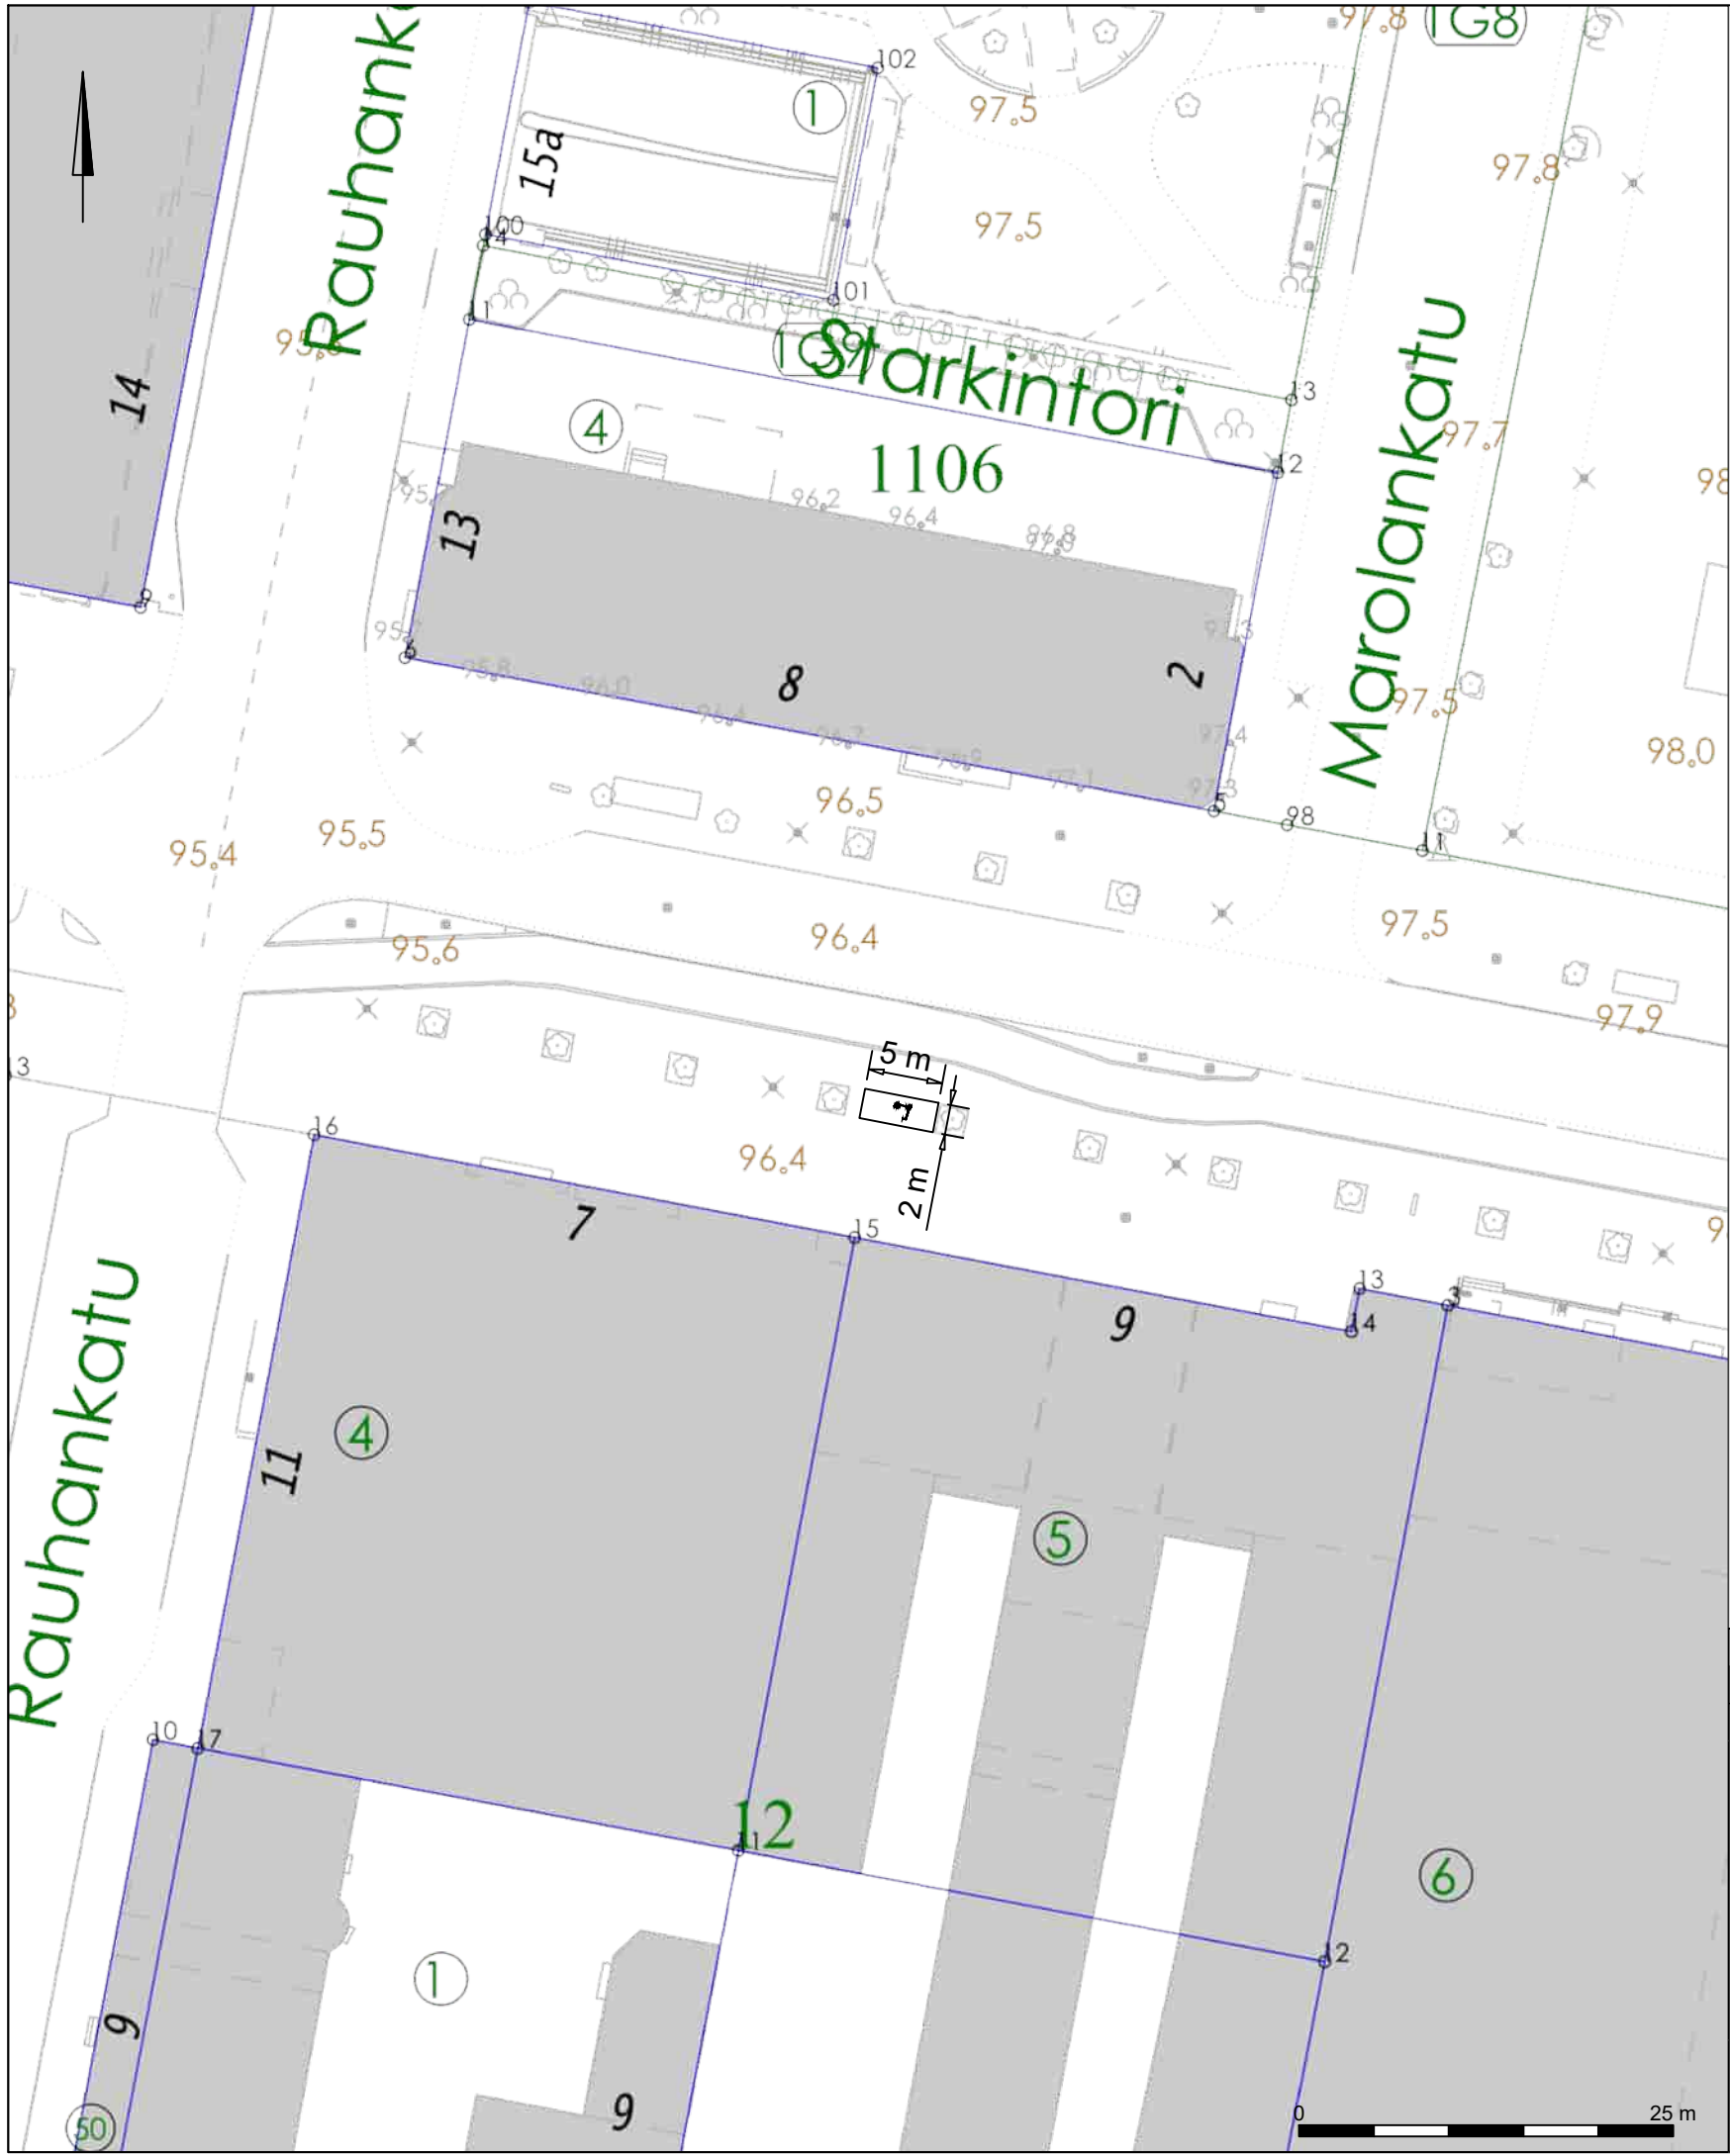

Nykyinen, jo toteutettu paikka

Korvaa 2024-48-151-Li suunnitelman	
RevA	
Nähtävillä / Kyla	ETRS-GK26 / N2000
Kohteen nimi:	Kaupunginosatunnus: 1 Keski-Lahti
Mikroliikkuminen, sähköpotkulautojen pysäköintiruudut 2026	Hyväksymispäivä:
Suunnitelmalaji:	Suunnittelija: Mittakaava:
Liikenteenohjaussuunnitelma	Sweco Finland Oy / Atte Mäki 1:500
LAHDEN KAUPUNKI, KAUPUNKIYMPÄRISTÖN PALVELUALUE KAUPUNKISUUNNITTELU	Piirustusnumero: 2026-15-186-Li
Suunnitelman päivämäärä ja hyväksyjä: 29.4.2026 Pirkko-Leena Jakonen	

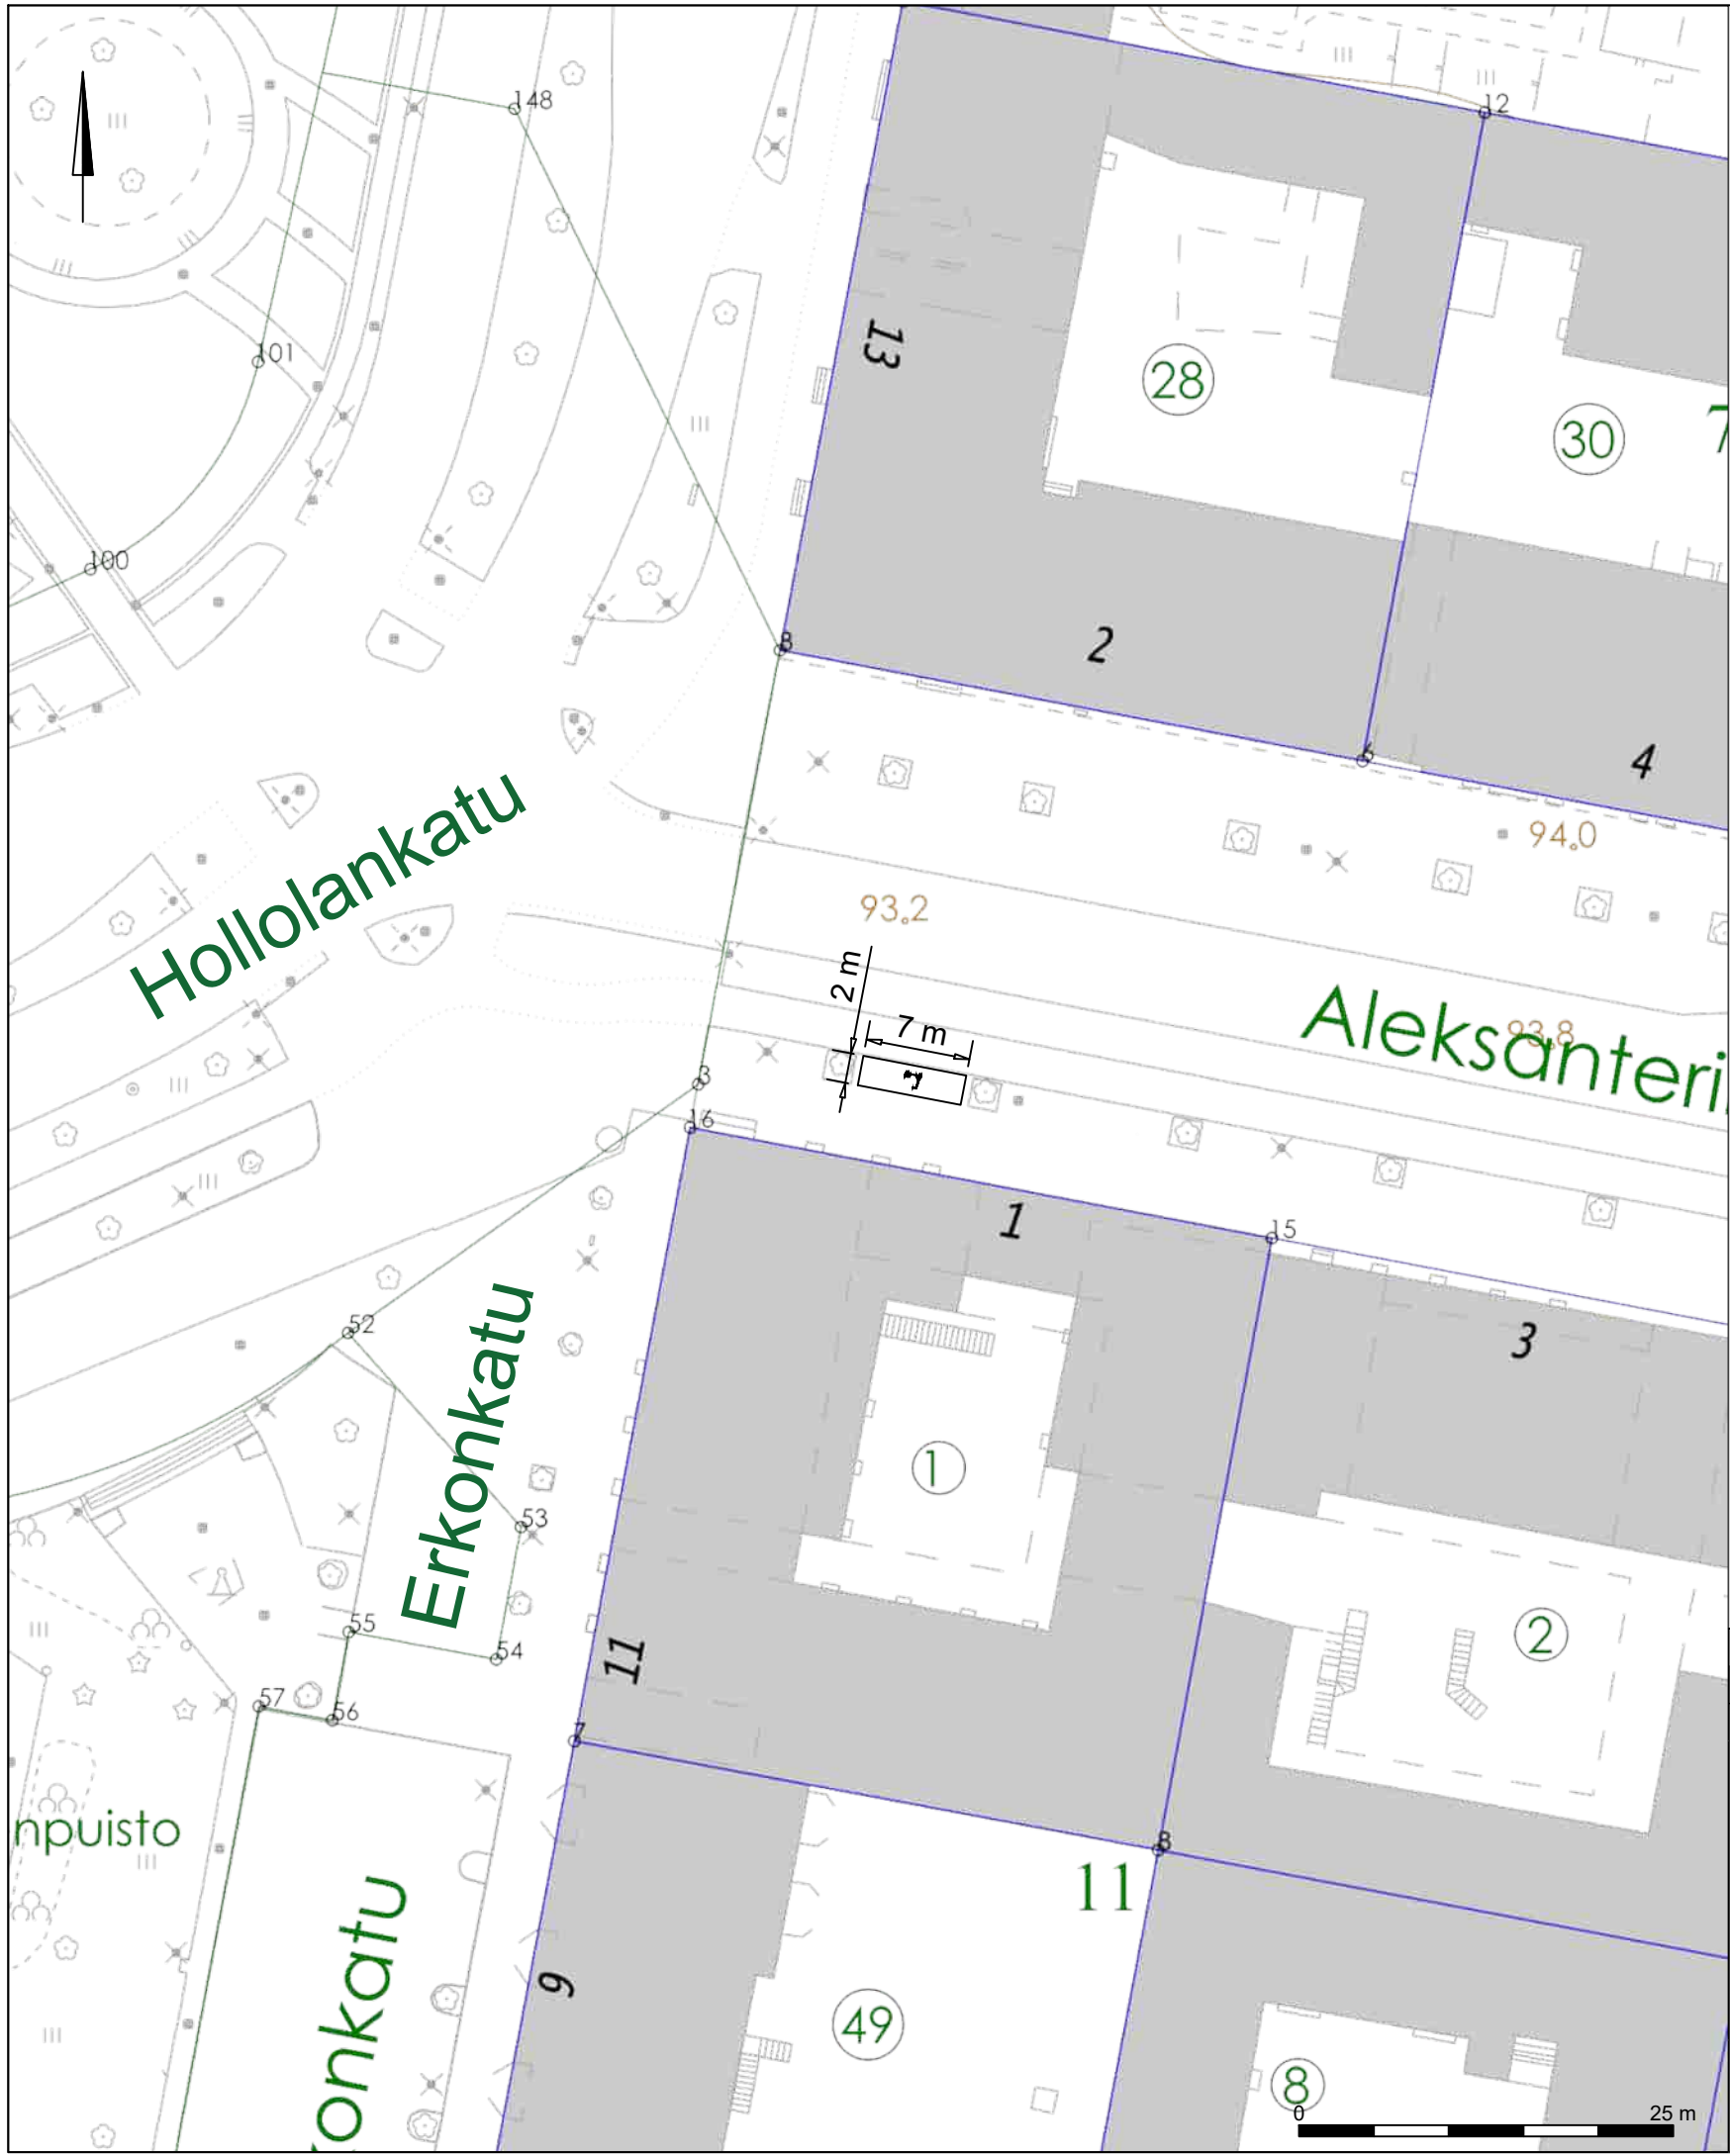

Korvaa 2024-48-151-Li suunnitelman

RevA

Nähtävillä / Kyla

ETRS-GK26 / N2000

Kohteen nimi:

Mikroliikkuminen, sähköpotkulautojen pysäköintiruudut 2026

Kaupunginosatunnus:

1 Keski-Lahti

Hyväksymispäivä:

Suunnittelija:

Sweco Finland Oy
/ Atte Mäki

Mittakaava:

1:500

Suunnitelmalaji:

Liikenteenohjaussuunnitelma


LAHDEN KAUPUNKI, KAUPUNKIYMPÄRISTÖN PALVELUALUE
KAUPUNKISUUNNITTELU

Piirustusnumero:


2026-15-187-Li

Suunnitelman päivämäärä ja hyväksyjä: 29.4.2026


Pirkko-Leena Jakonen

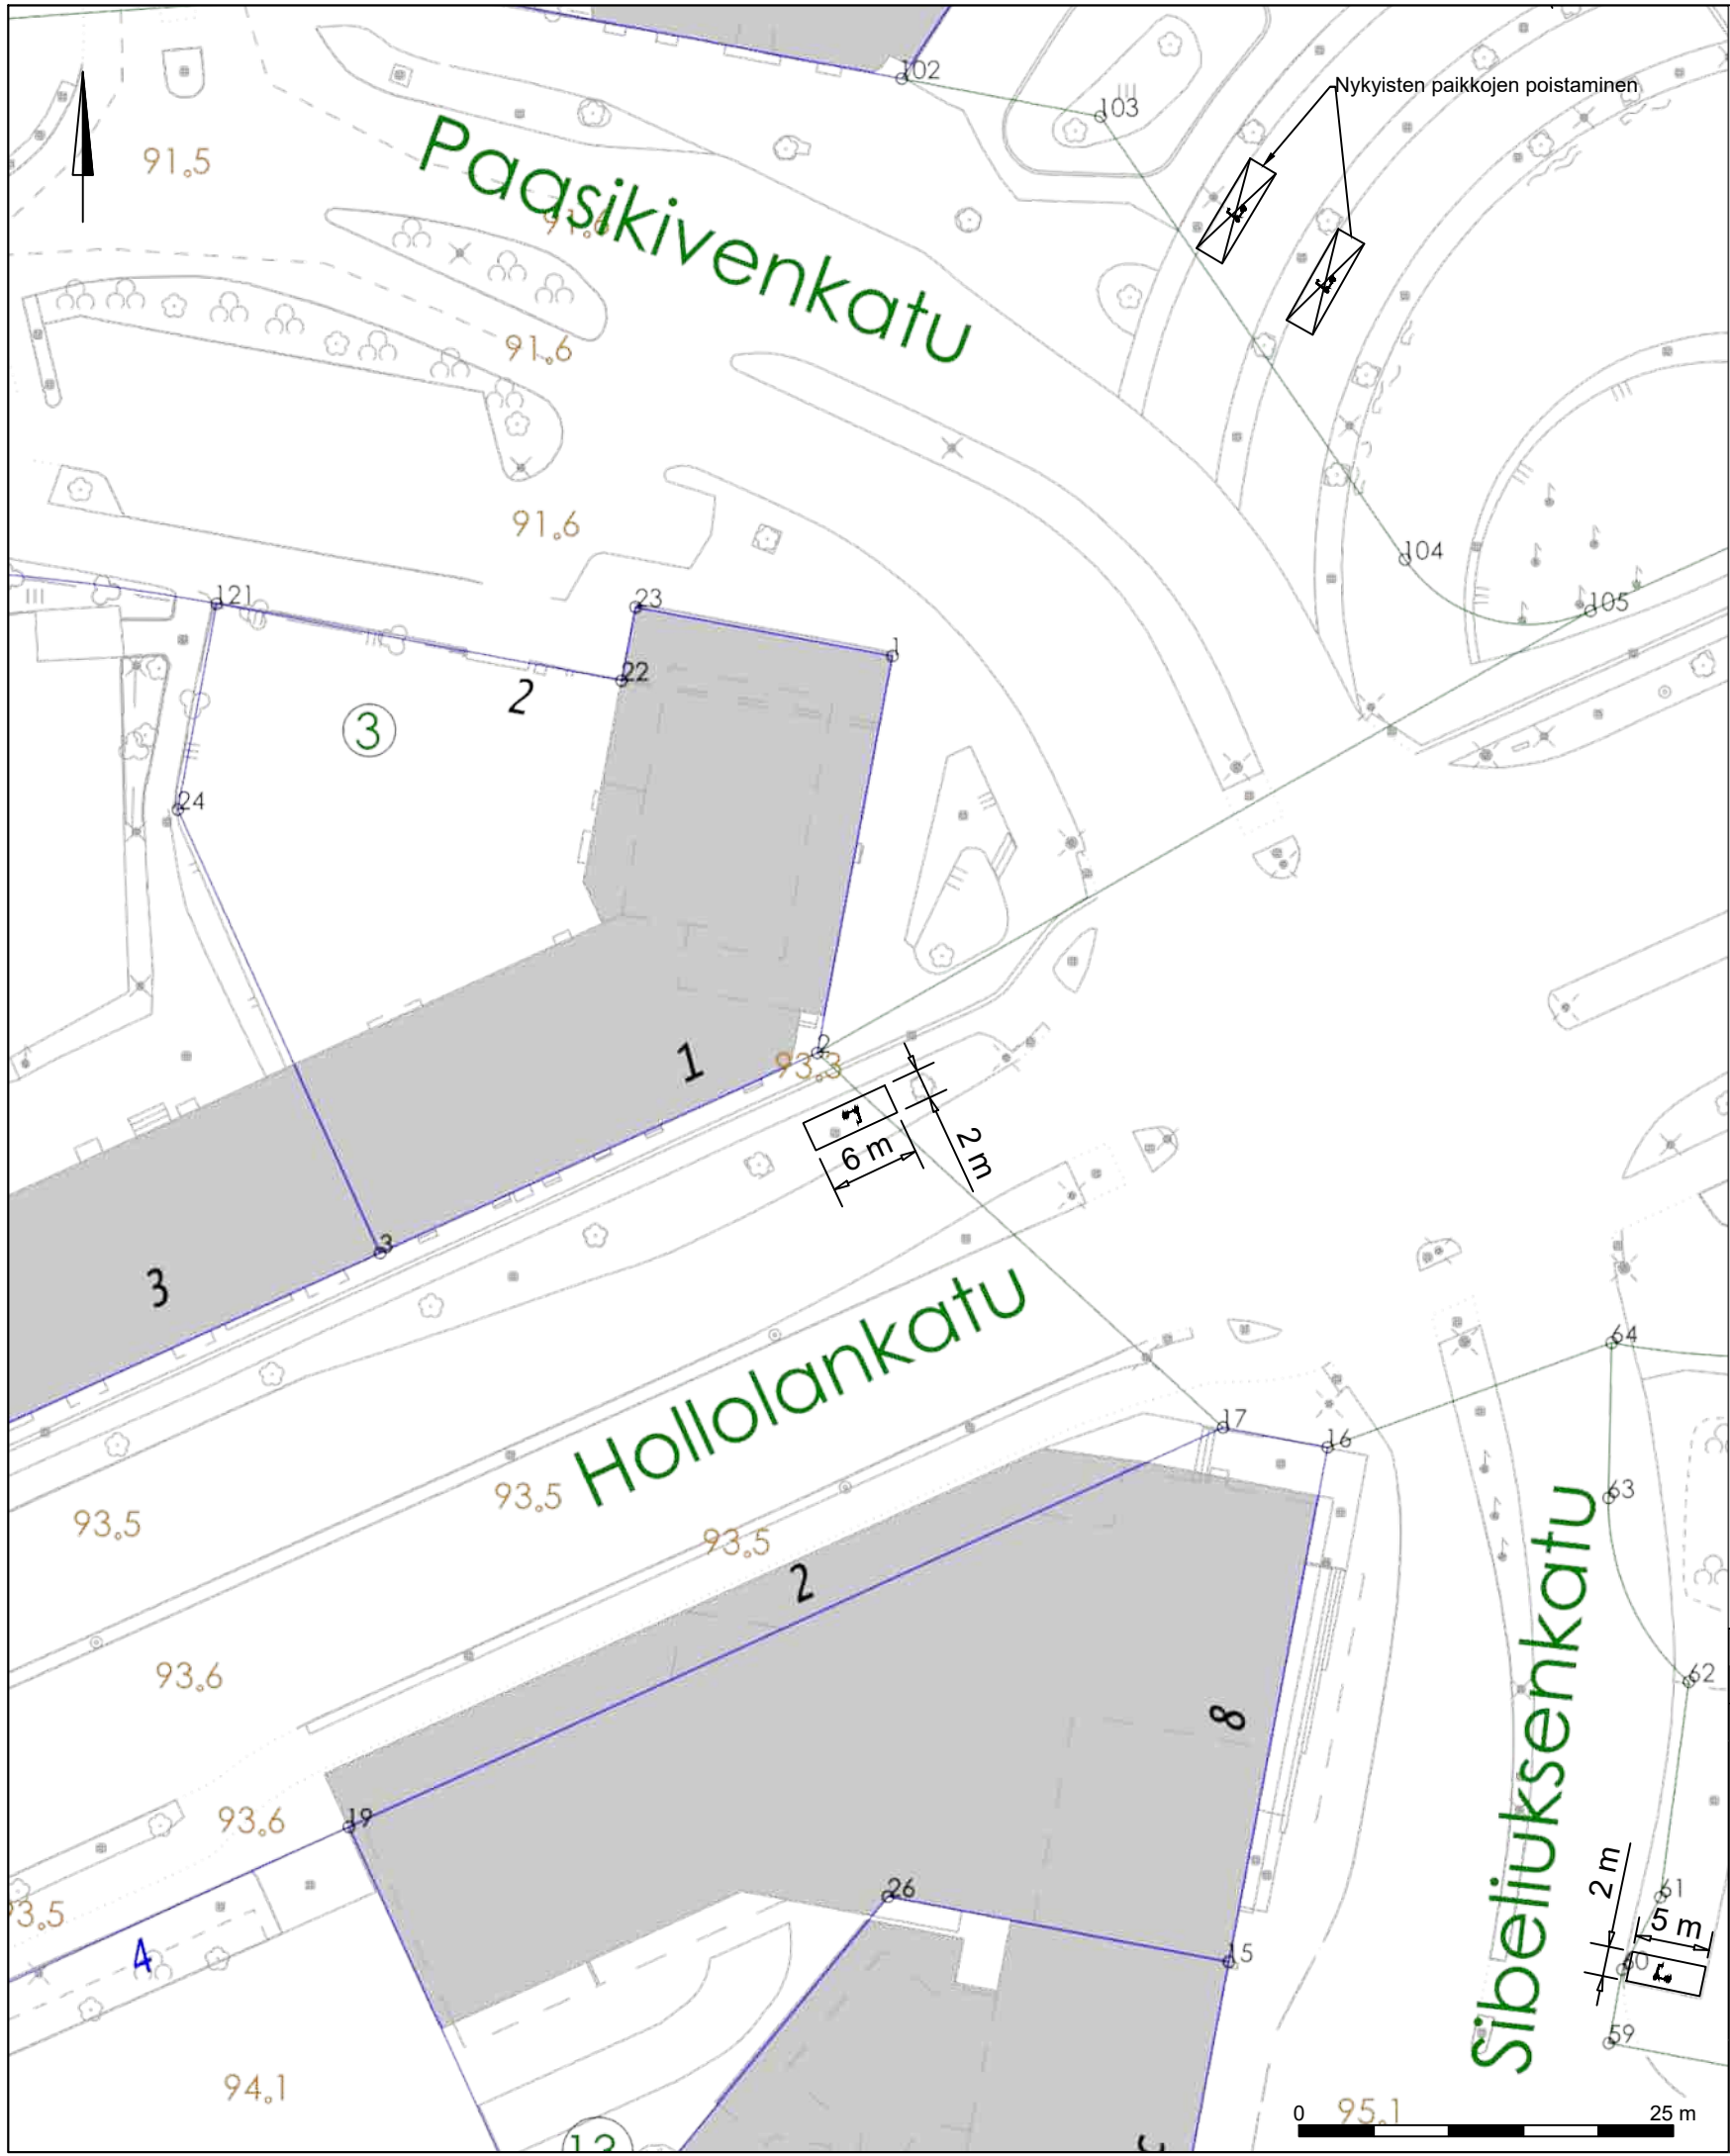


Korvaa 2024-48-151-Li suunnitelman	
RevA	
Nähtävillä / Kyla	ETRS-GK26 / N2000
Kohteen nimi: Mikroliikkuminen, sähköpotkulautojen pysäköintiruudut 2026	Kaupunginosatunnus: 1 Keski-Lahti
	Hyväksymispäivä:
Suunnittelija: Sweco Finland Oy / Atte Mäki	Mittakaava: 1:500
LAHDEN KAUPUNKI, KAUPUNKIYMPÄRISTÖN PALVELUALUE KAUPUNKISUUNNITTELU	Piirustusnumero: 2026-15-188-Li
Suunnitelman päivämäärä ja hyväksyjä: 29.4.2026 Pirkko-Leena Jakonen	

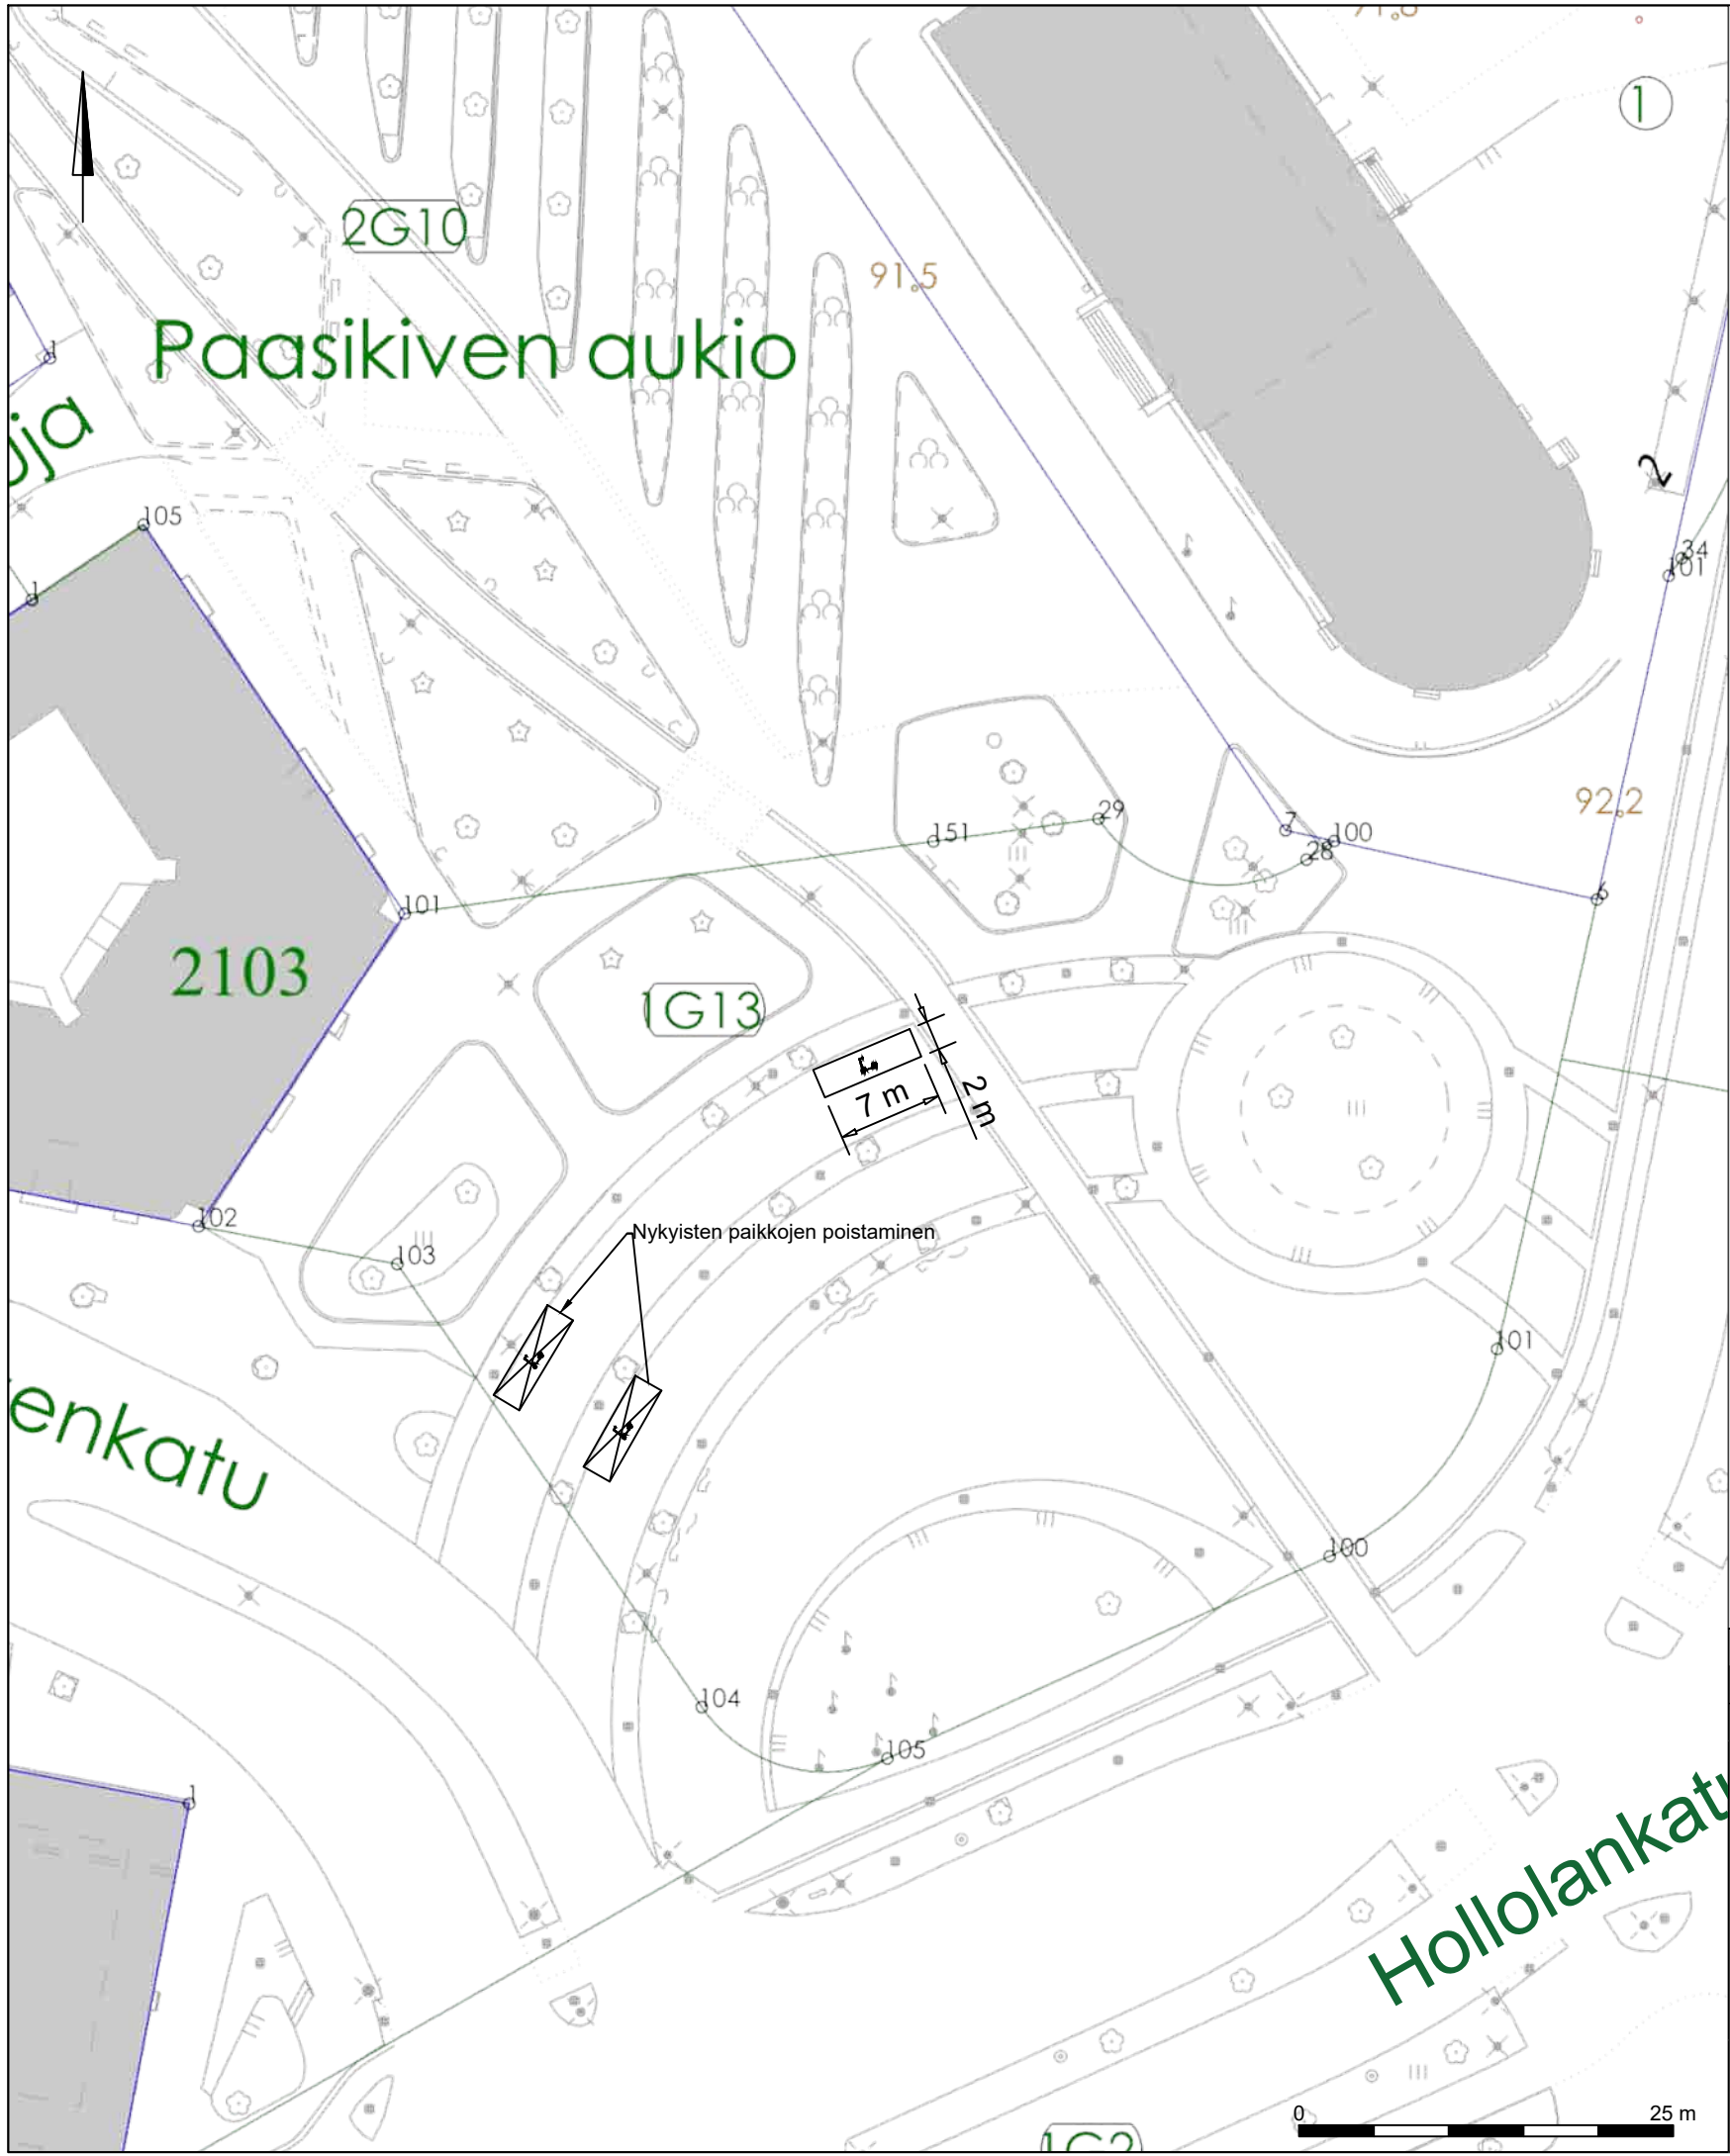

Korvaa 2024-48-151-Li suunnitelman	
RevA	
Nähtävillä / Kyla	ETRS-GK26 / N2000
Kohteen nimi: Mikroliikkuminen, sähköpotkulautojen pysäköintiruudut 2026	Kaupunginosatunnus: 1 Keski-Lahti
	Hyväksymispäivä:
Suunnittelija: Sweco Finland Oy / Atte Mäki	Mittakaava: 1:500
LAHDEN KAUPUNKI, KAUPUNKIYMPÄRISTÖN PALVELUALUE KAUPUNKISUUNNITTELU	Piirustusnumero: 2026-15-189-Li
Suunnitelman päivämäärä ja hyväksyjä: 29.4.2026 Pirkko-Leena Jakonen	

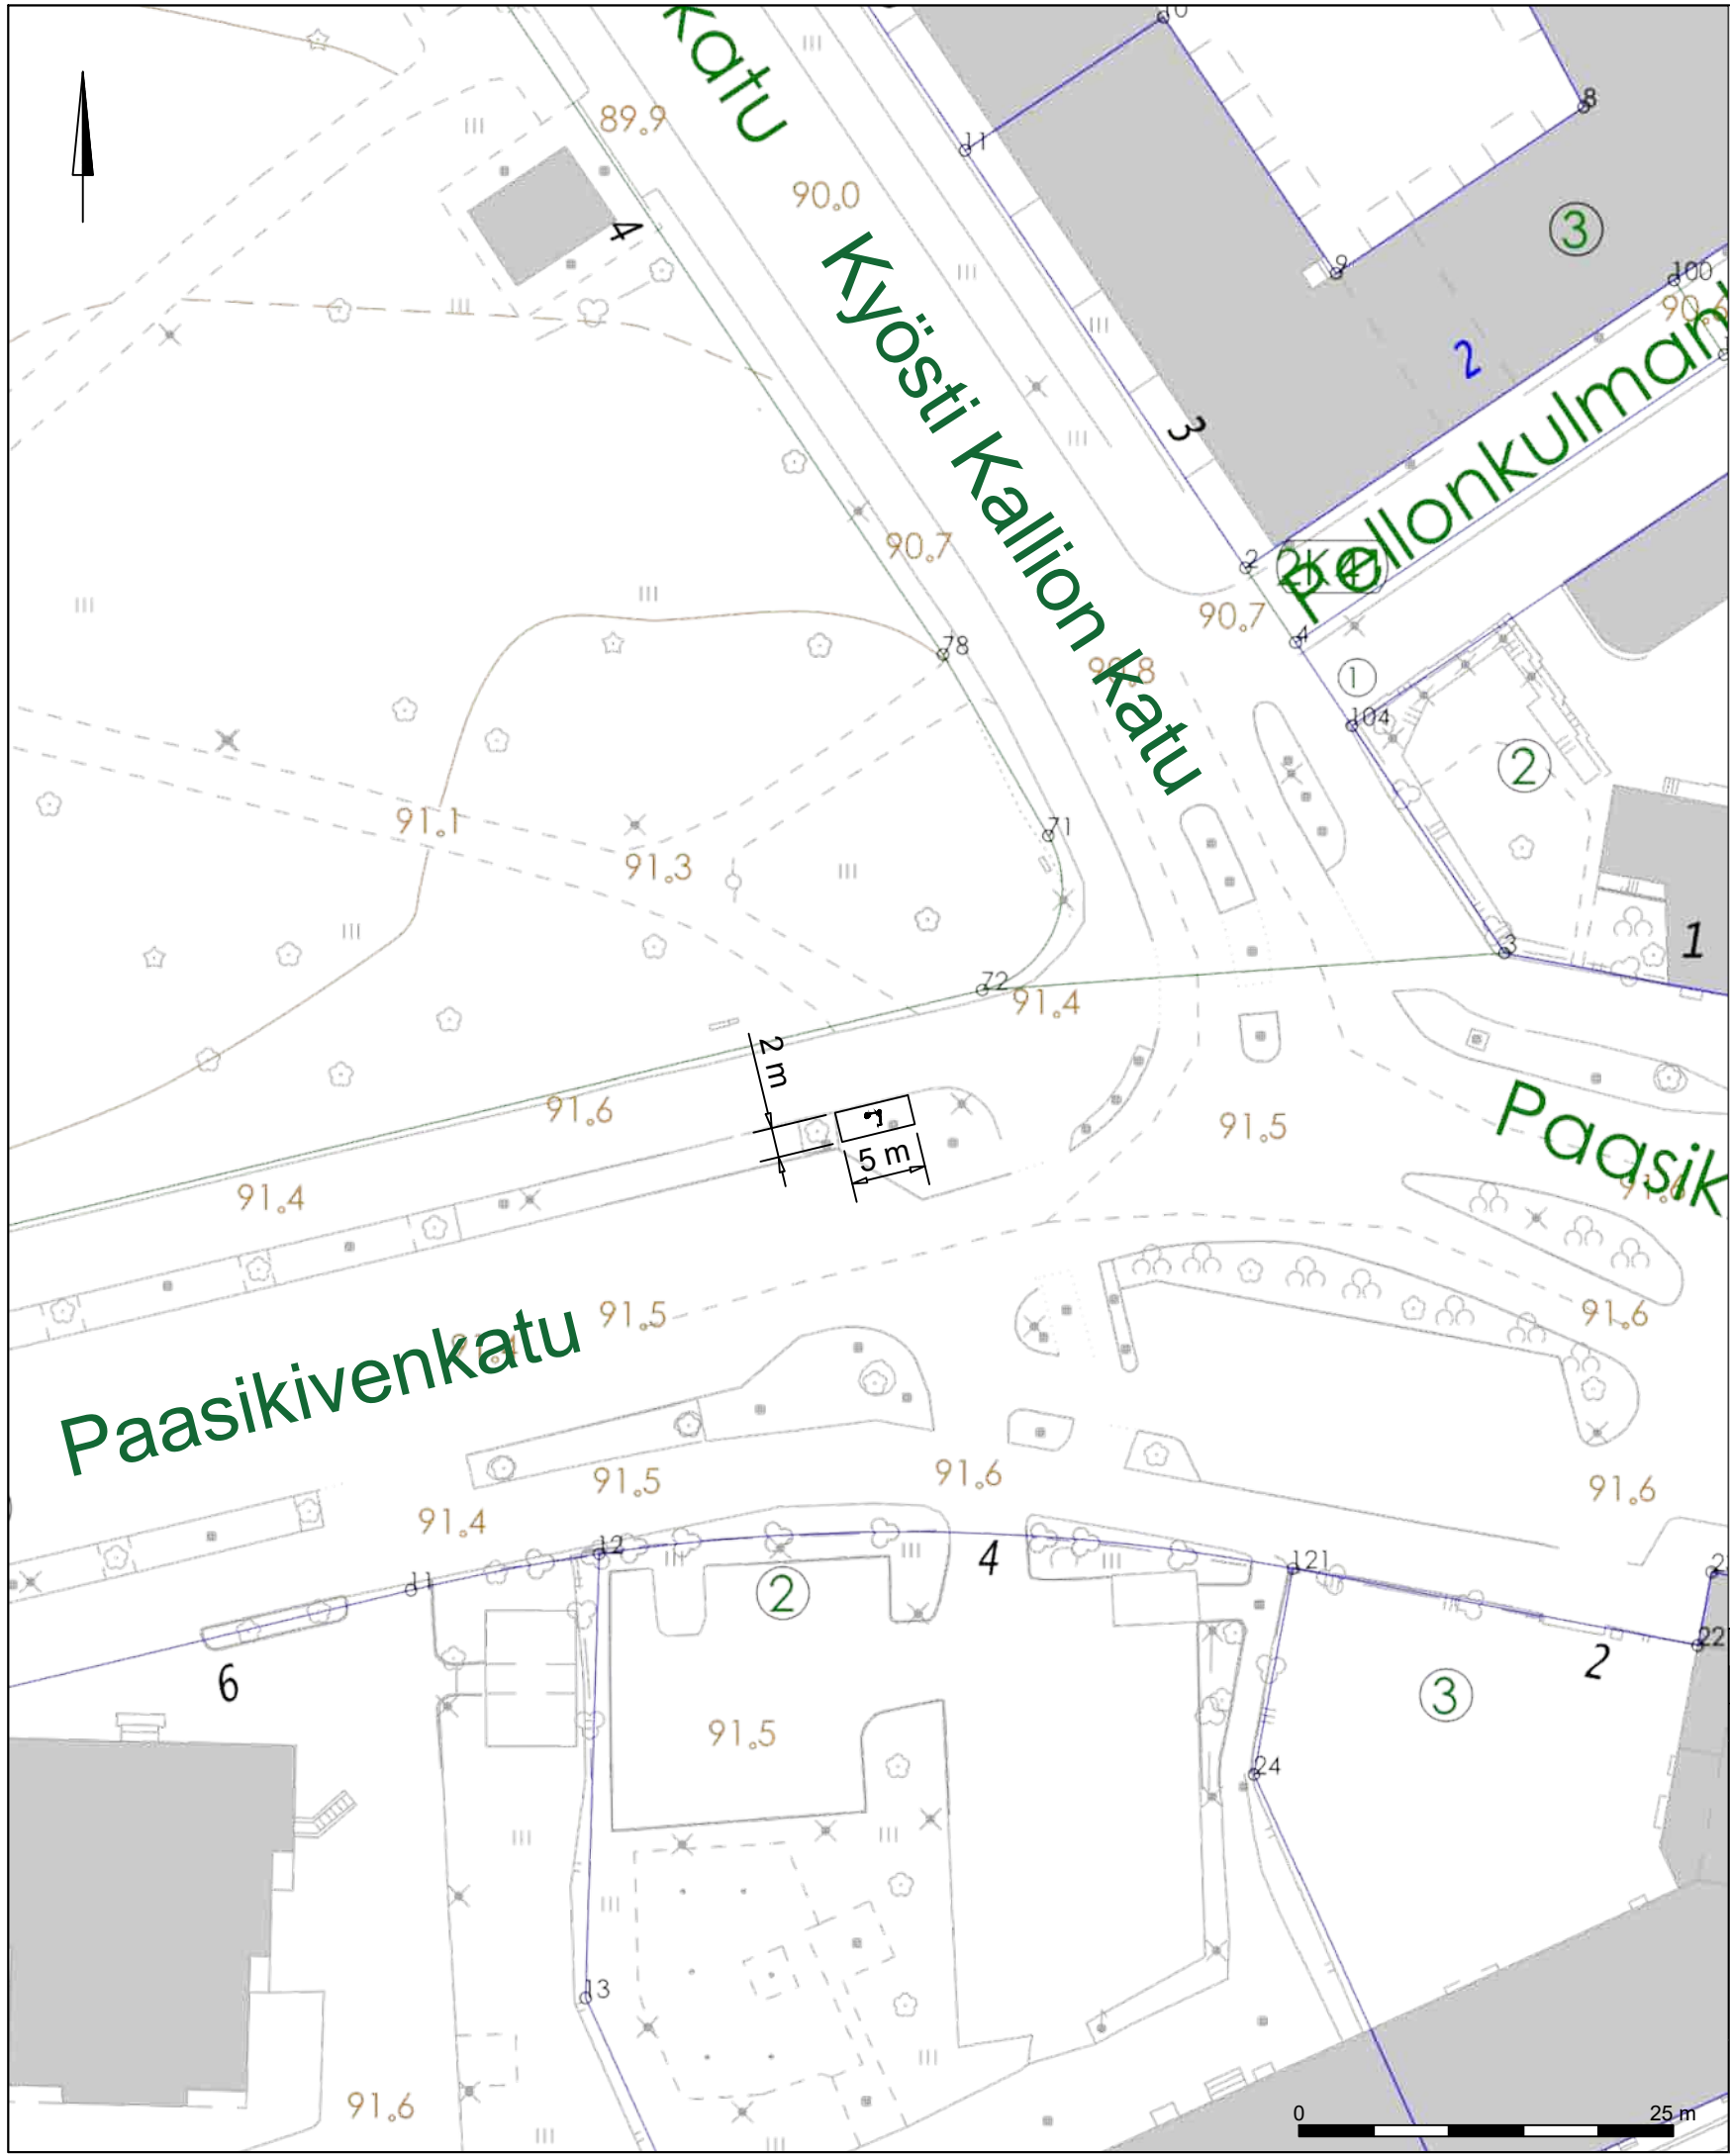

Korvaa 2024-48-151-Li suunnitelman	
RevA	
Nähtävillä / Kyla	ETRS-GK26 / N2000
Kohteen nimi:	Kaupunginosatunnus: 2 Kartano
Mikroliikkuminen, sähköpotkulautojen pysäköintiruudut 2026	Hyväksymispäivä:
Suunnitelmalaji:	Suunnittelija: Mittakaava:
Liikenteenohjaussuunnitelma	Sweco Finland Oy / Atte Mäki 1:500
LAHDEN KAUPUNKI, KAUPUNKIYMPÄRISTÖN PALVELUALUE KAUPUNKISUUNNITTELU	Piirustusnumero: 2026-15-190-Li
Suunnitelman päivämäärä ja hyväksyjä: 29.4.2026 Pirkko-Leena Jakonen	

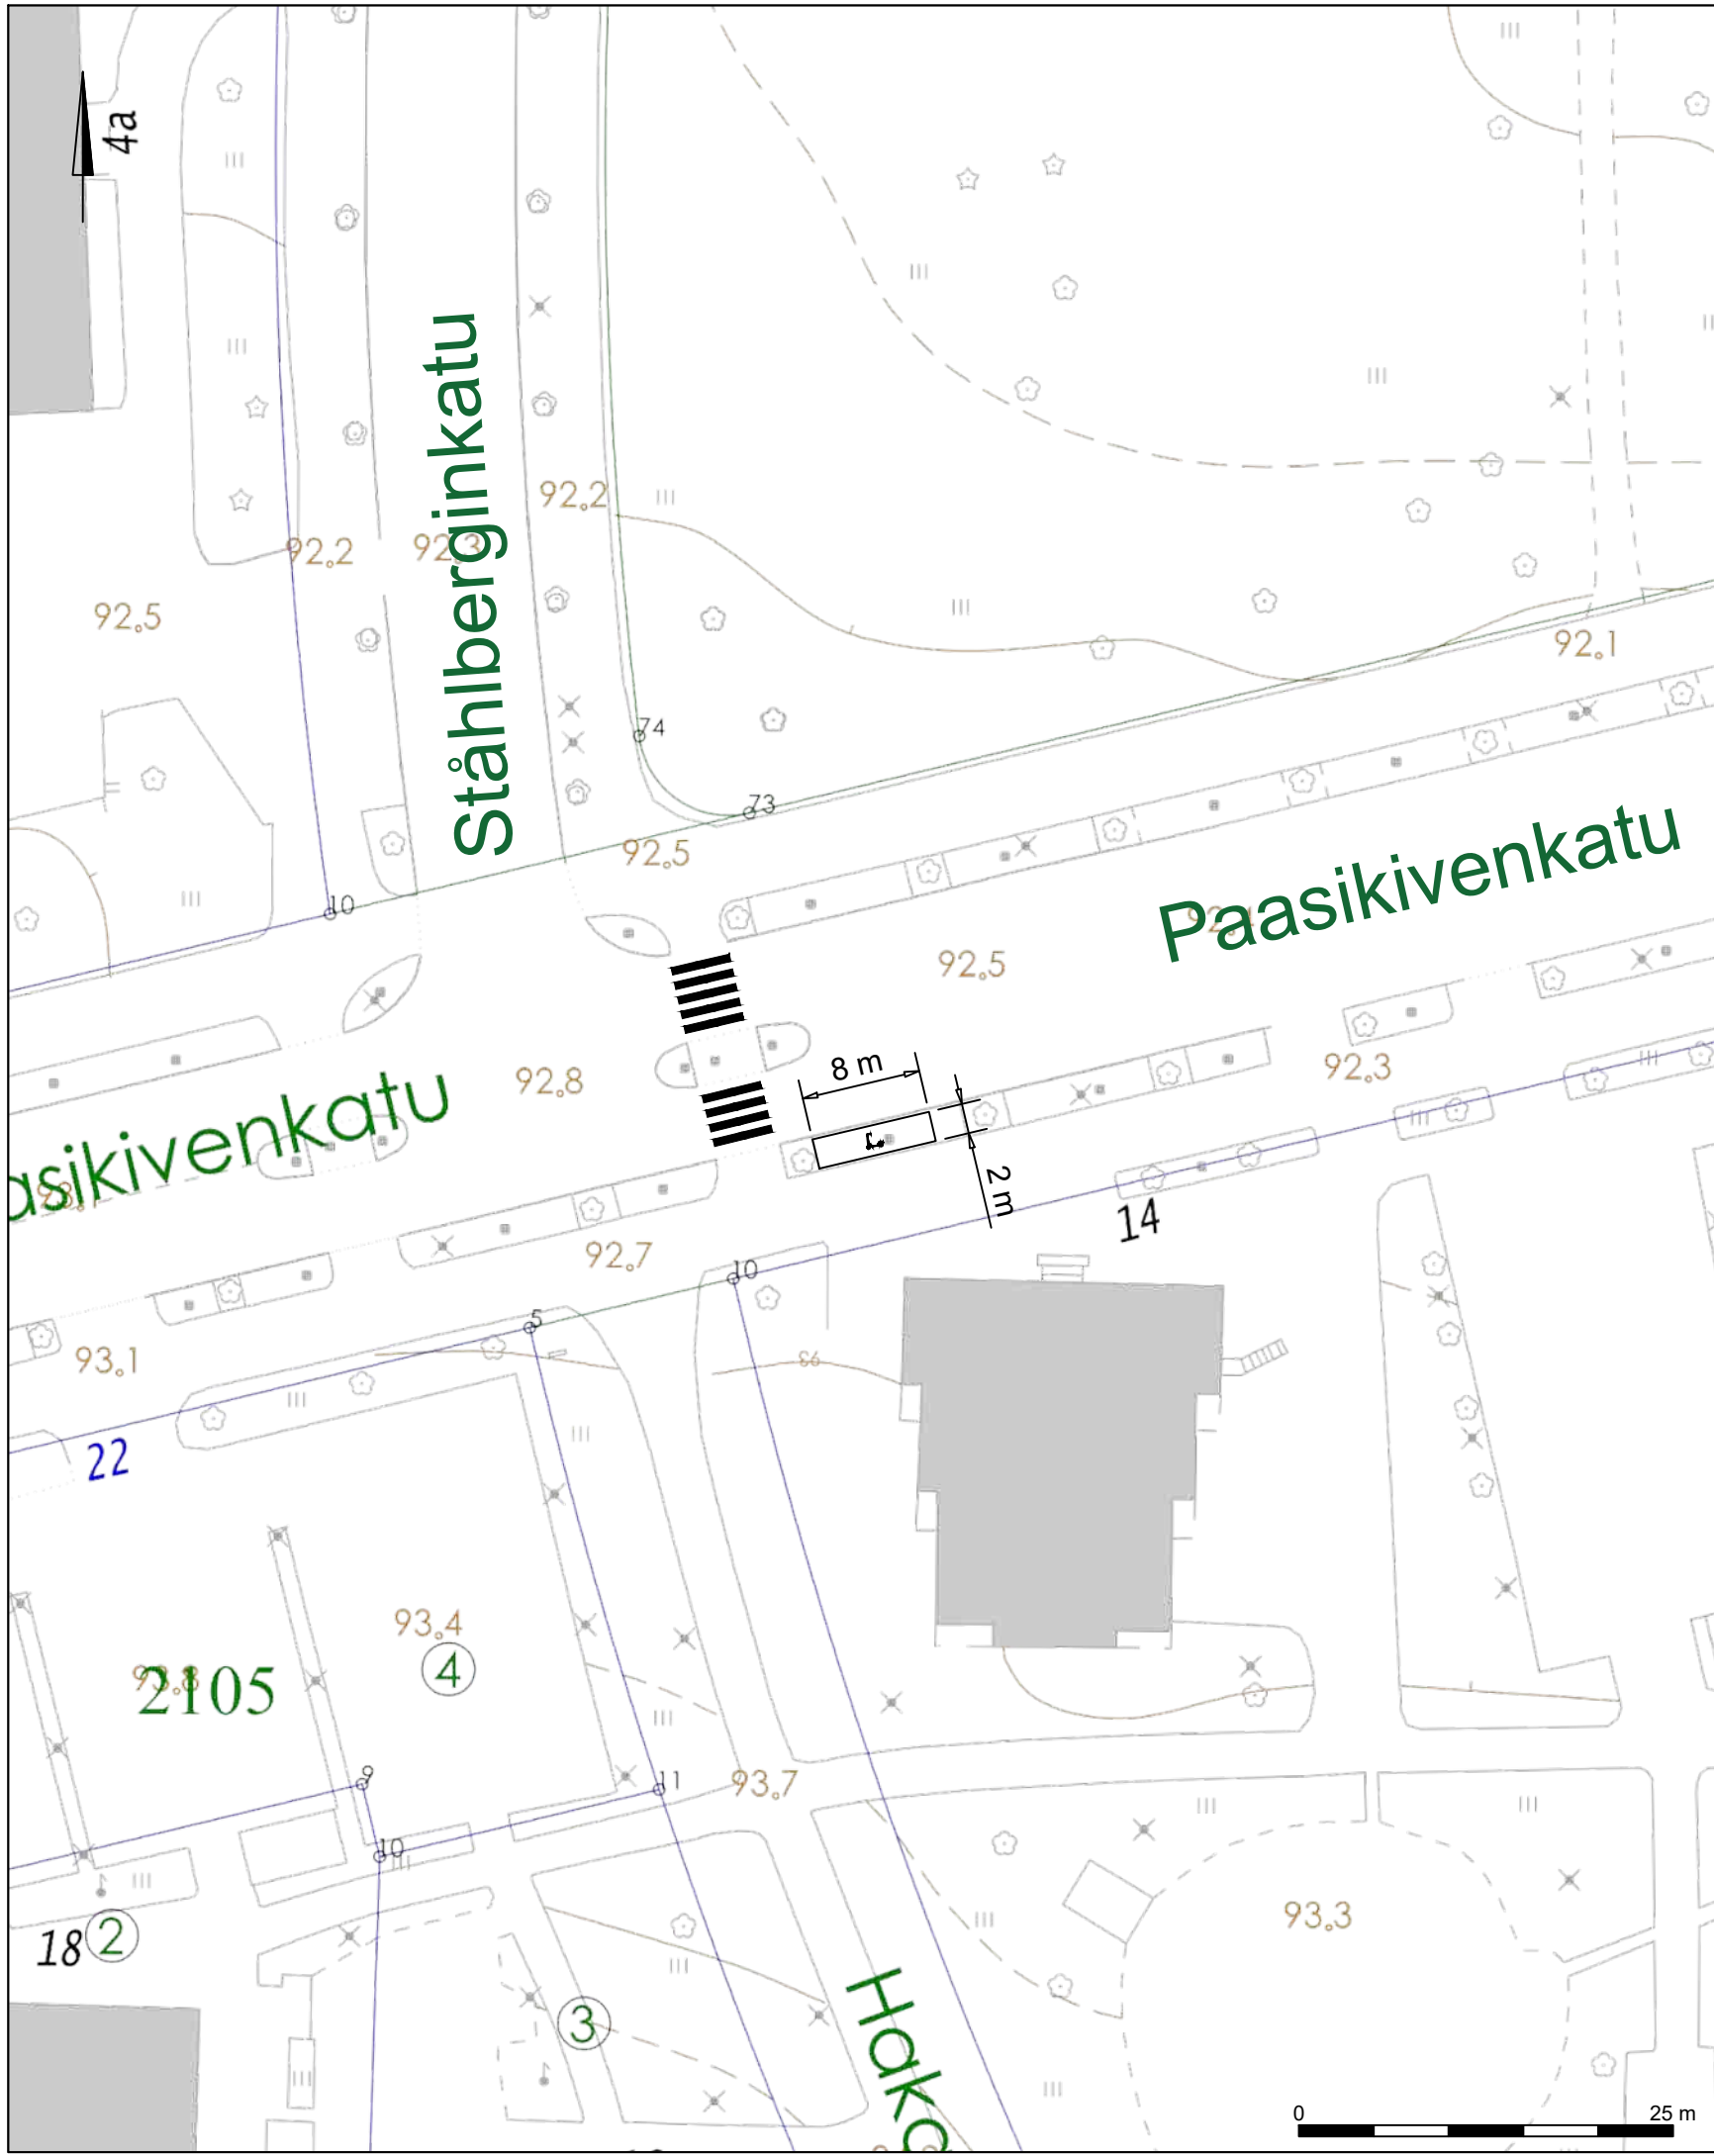

Korvaa 2024-48-151-Li suunnitelman

RevA

Nähtävillä / Kyla

ETRS-GK26 / N2000

Kohteen nimi:

Mikroliikkuminen, sähköpotkulautojen pysäköintiruudut 2026

Kaupunginosatunnus:

2 Kartano

Hyväksymispäivä:

Suunnittelija:

Sweco Finland Oy
/ Atte Mäki

Mittakaava:

1:500

Suunnitelmalaji:
Liikenteenohjaussuunnitelma


LAHDEN KAUPUNKI, KAUPUNKIYMPÄRISTÖN PALVELUALUE
KAUPUNKISUUNNITTELU

Piirustusnumero:

2026-15-191-Li

Suunnitelman päivämäärä ja hyväksyjä: 29.4.2026

Pirkko-Leena Jakonen

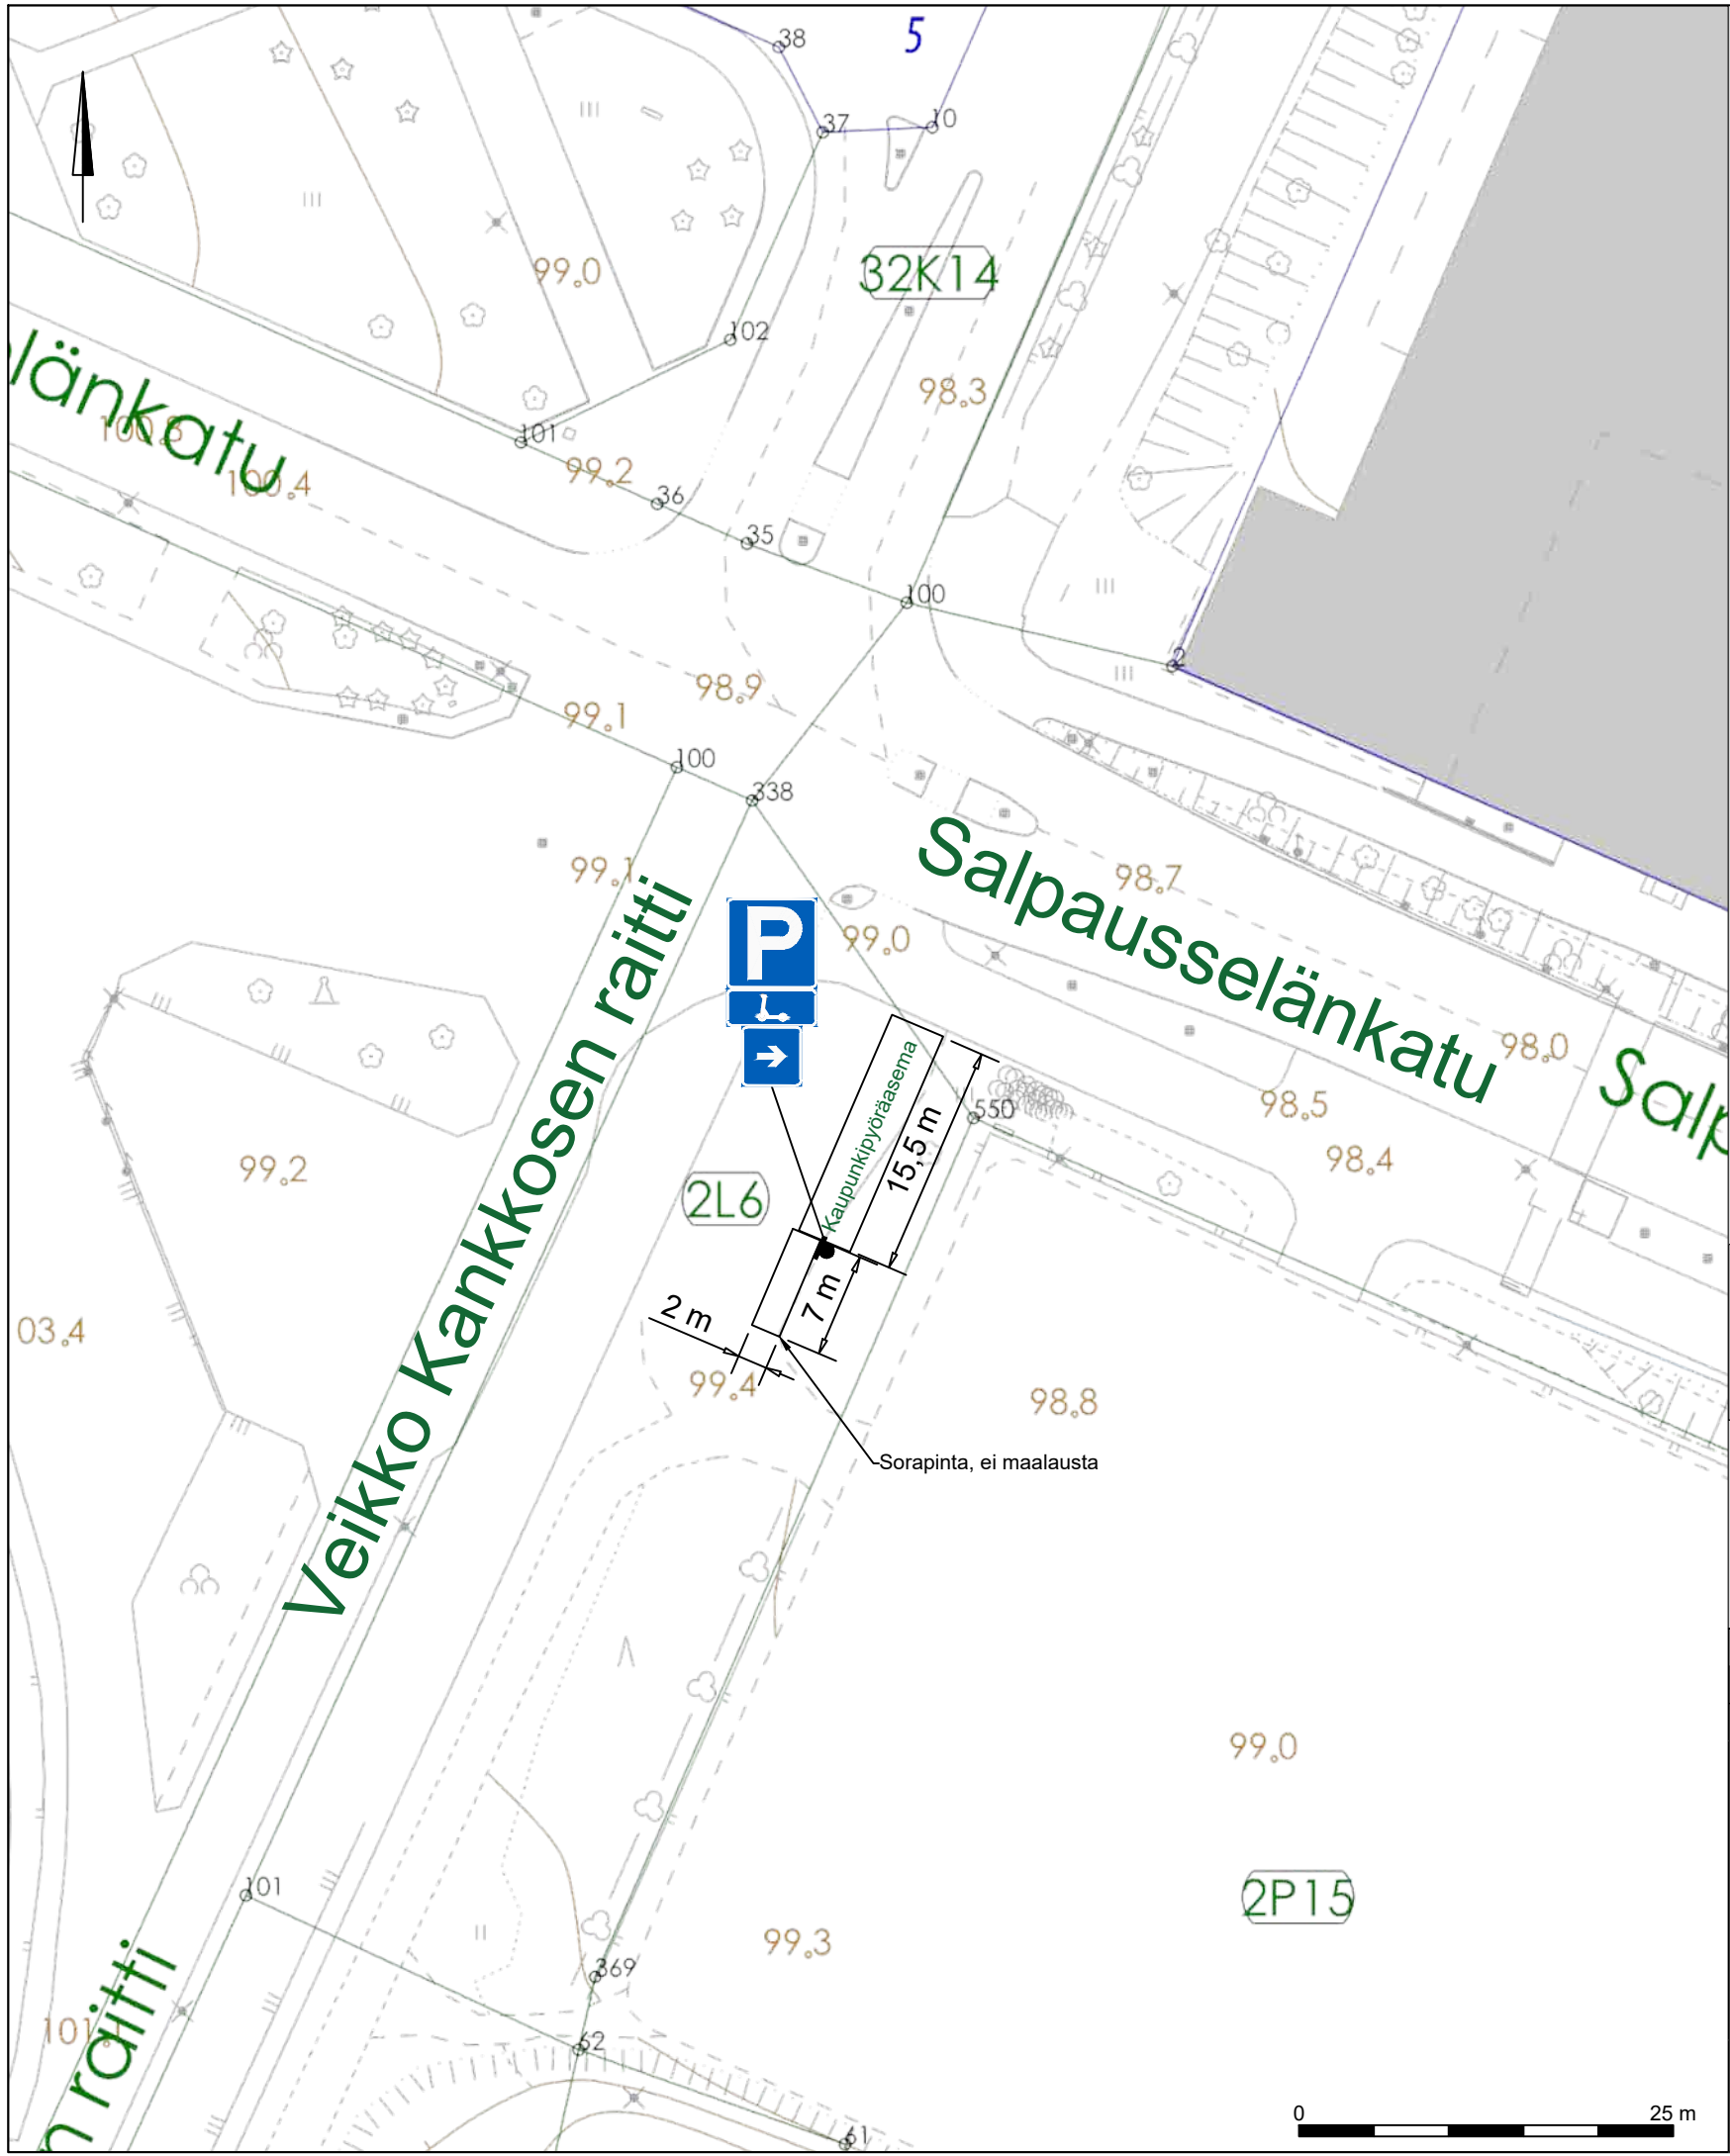

Liikennemerkkin nimi	Tunnus	Koko (l x h)	Jalusta / Pylväs	Kalvo lk
Pysäköintipaikka	E2	600 x 600	1 x H=700mm / ø 60mm	R1
Kevyt sähköajoneuvo	H12.14	600 x 300	1 x H=700mm / ø 60mm	R1
Vaikutusalue nuolen suuntaan	H10b	320 x 320	1 x H=700mm / ø 60mm	R1

Merkkien sijoittaminen ja asennus sekä jalustat, pylväät ja kalvomateriaalit:
 Väyläviraston ohjeita 29/2023, TRAFICOM//149157/03.04.03.00/2023, Liikennemerkkien käyttö kaduilla (Kuntaliitto 2022), Liikenneviraston ohjeita 20/2013 tai uusin ohje.

Korvaa 2024-48-151-Li suunnitelman

RevA

Nähtävillä / Kyla ETRS-GK26 / N2000


Kohteen nimi:
 Mikroliikkuminen, sähköpotkulautojen pysäköintiruudut 2026 Kaupunginosatunnus:
2 Kartano

Hyväksymispäivä:


Suunnittelija: Sweco Finland Oy / Atte Mäki Mittakaava:
1:500

LAHDEN KAUPUNKI, KAUPUNKIYMPÄRISTÖN PALVELUALUE
 KAUPUNKISUUNNITTELU Piiustusnumero:
2026-15-192-Li

Suunnitelman päivämäärä ja hyväksyjä: 29.4.2026 Pirkko-Leena Jakonen

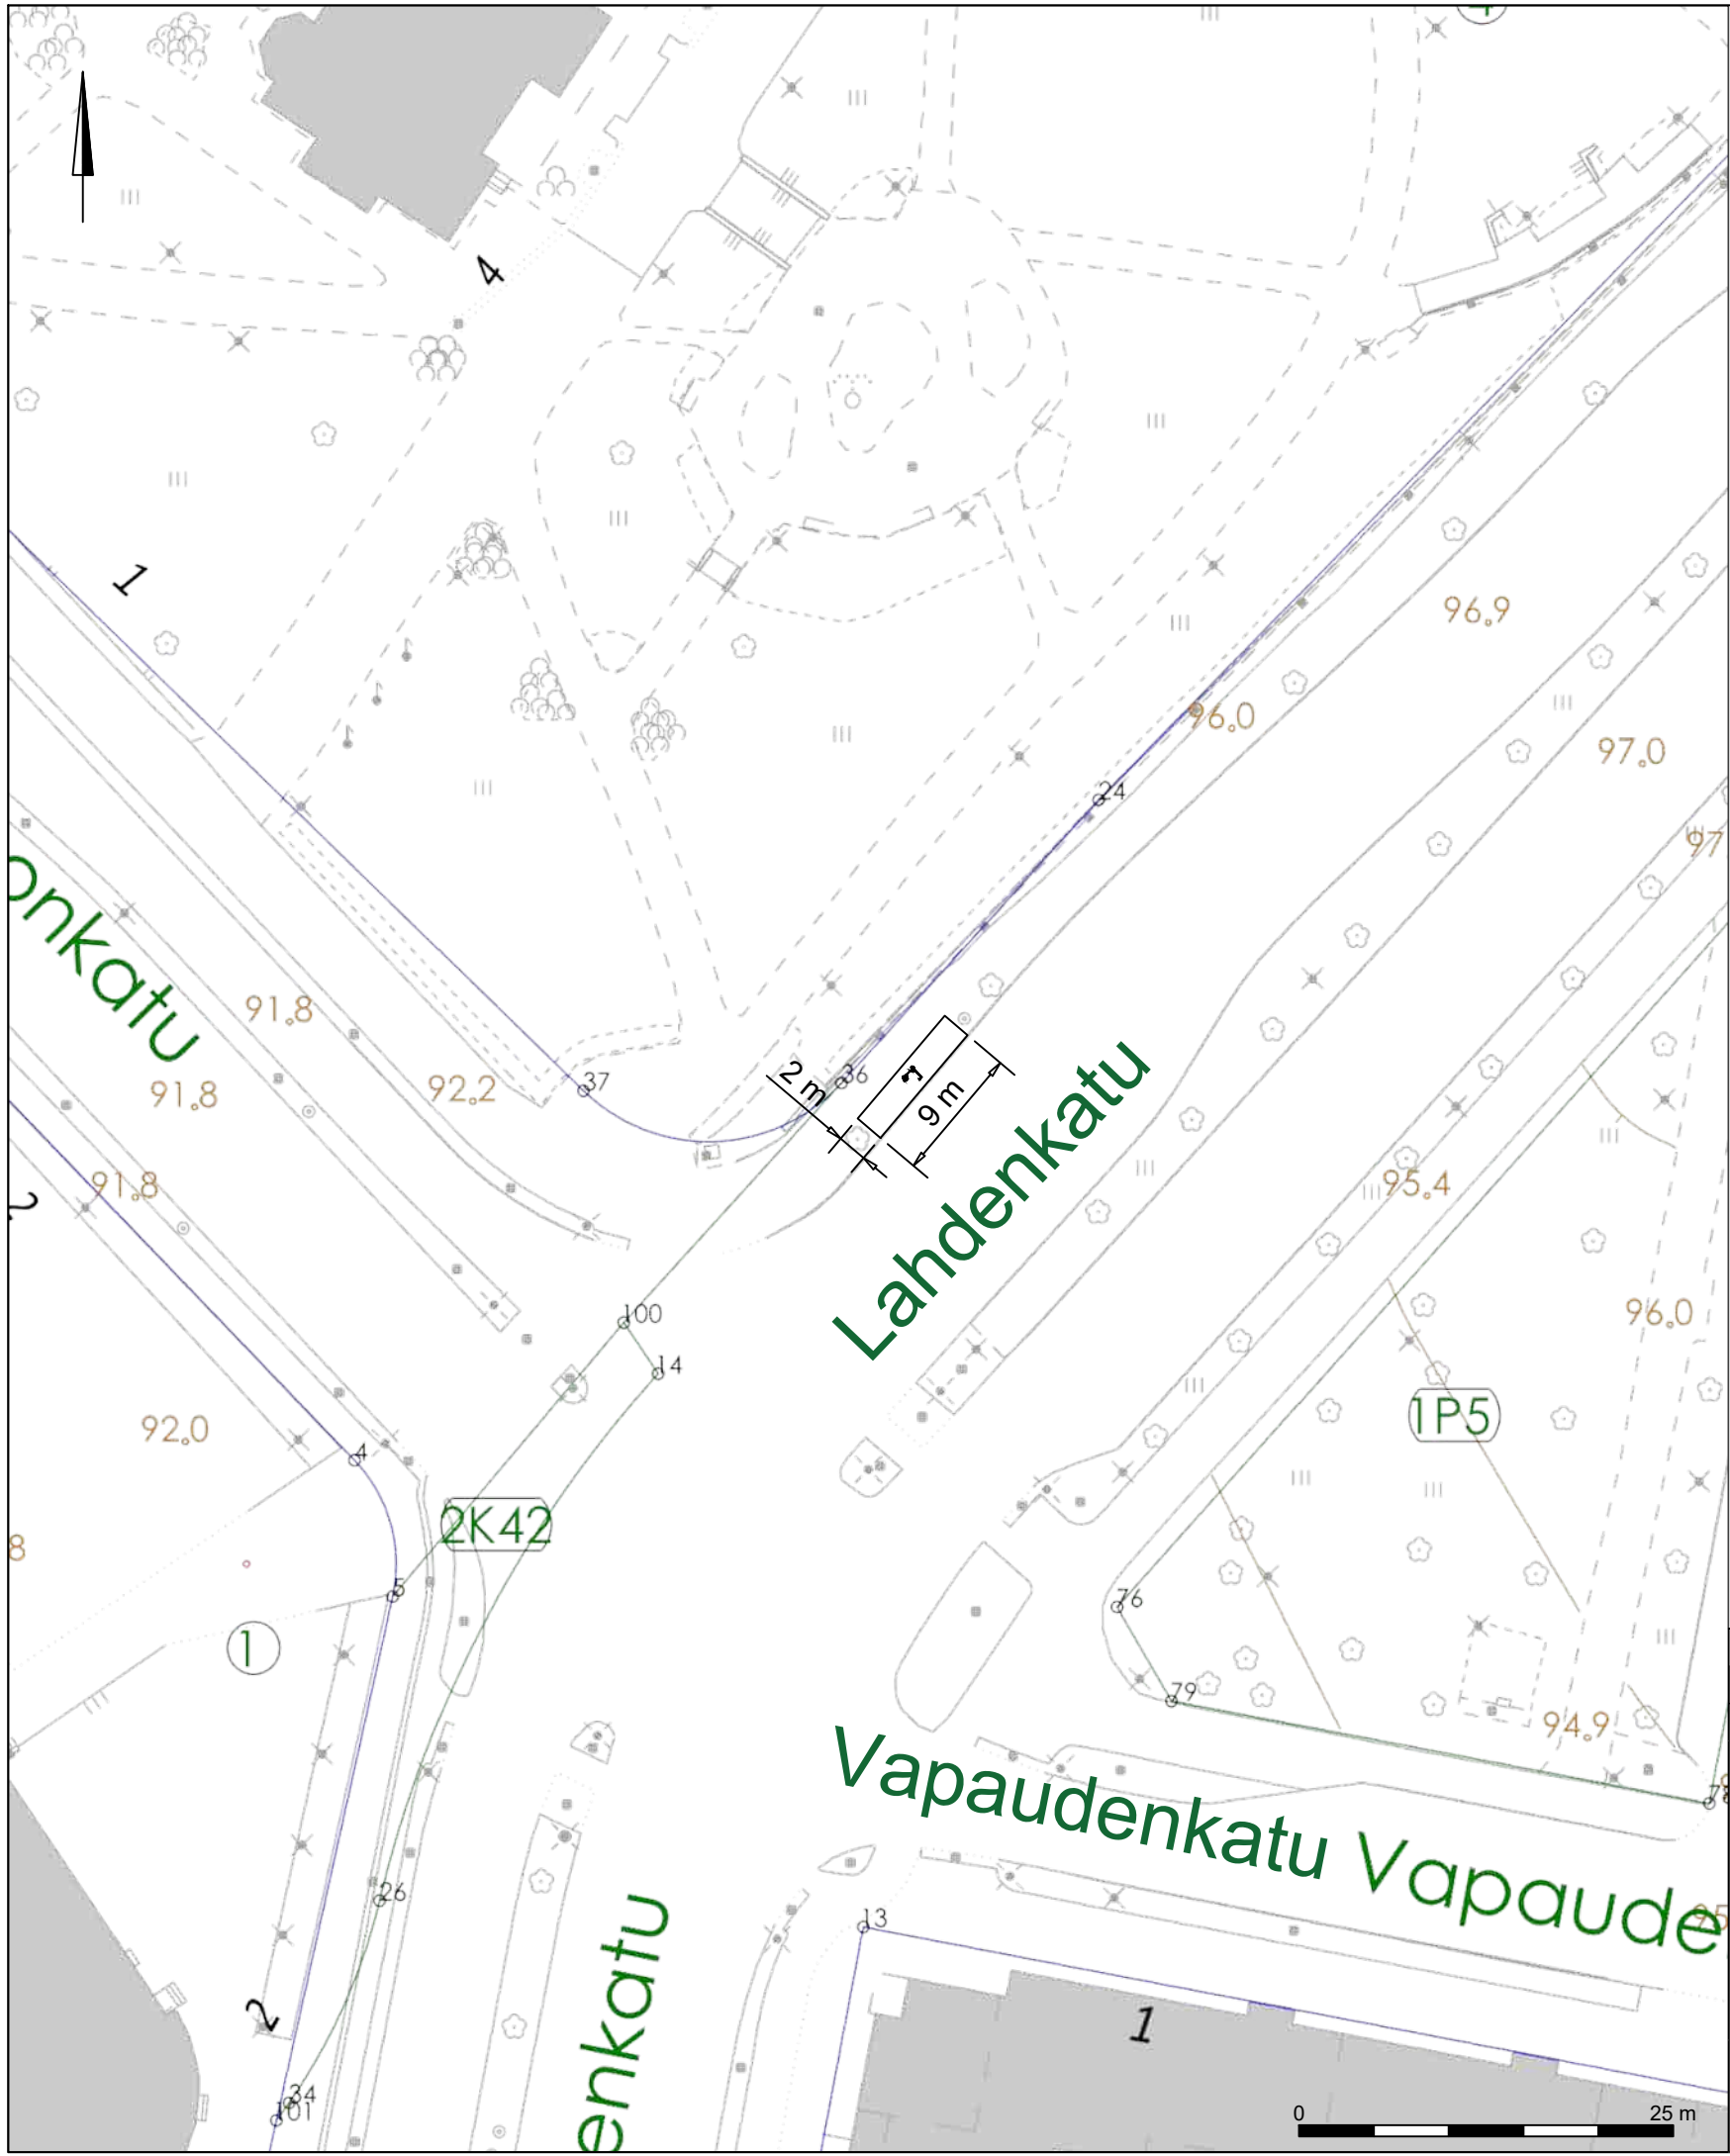

Korvaa 2024-48-151-Li suunnitelman	
RevA	
Nähtävillä / Kyla	ETRS-GK26 / N2000
Kohteen nimi:	Kaupunginosatunnus: 1 Keski-Lahti
Mikroliikkuminen, sähköpotkulautojen pysäköintiruudut 2026	Hyväksymispäivä:
Suunnitelmalaji:	Suunnittelija: Mittakaava:
Liikenteenohjaussuunnitelma	Sweco Finland Oy / Atte Mäki 1:500
LAHDEN KAUPUNKI, KAUPUNKIYMPÄRISTÖN PALVELUALUE KAUPUNKISUUNNITTELU	Piirustusnumero: 2026-15-194-Li
Suunnitelman päivämäärä ja hyväksyjä: 29.4.2026 Pirkko-Leena Jakonen	

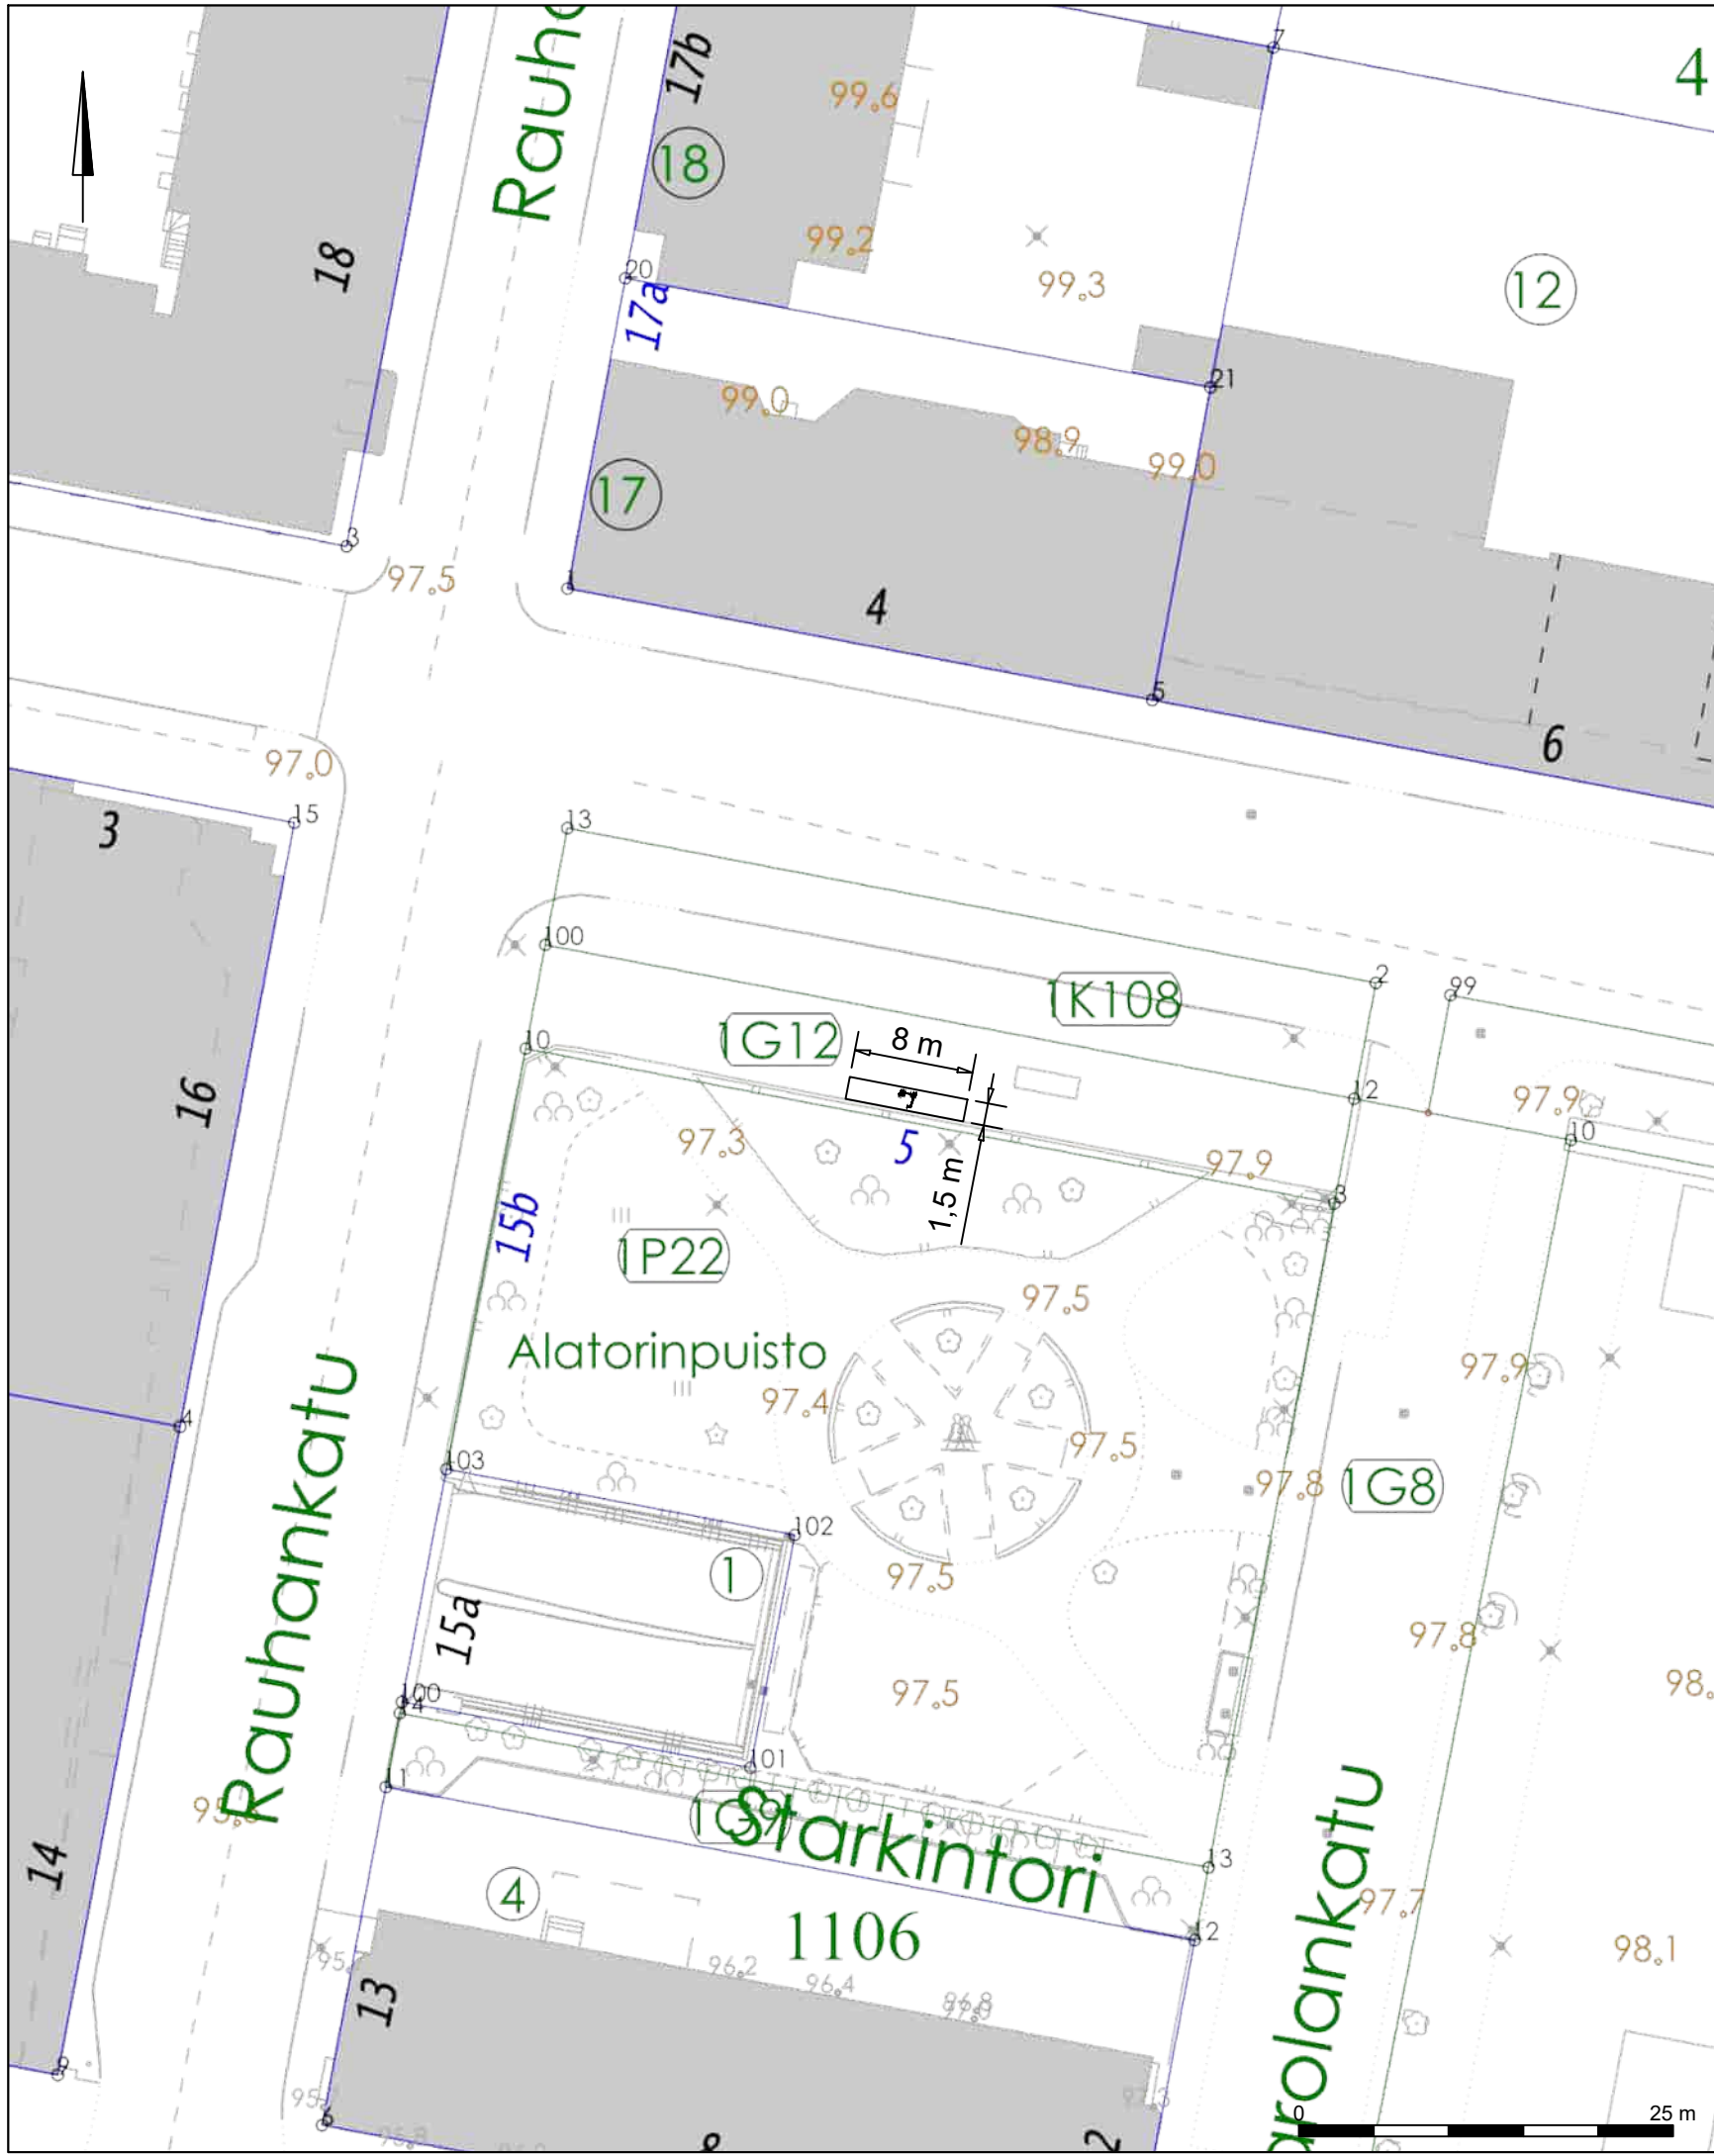

Nykyinen, jo toteutettu paikka

Korvaa 2024-48-151-Li suunnitelman

RevA

Nähtävillä / Kyla

ETRS-GK26 / N2000

Kohteen nimi:

Mikroliikkuminen, sähköpotkulautojen pysäköintiruudut 2026

Kaupunginosatunnus:

1 Keski-Lahti

Hyväksymispäivä:

Suunnittelija:

Sweco Finland Oy / Atte Mäki

Mittakaava:

1:500

Suunnitelmalaji:

Liikenteenohjaussuunnitelma


LAHDEN KAUPUNKI, KAUPUNKIYMPÄRISTÖN PALVELUALUE
KAUPUNKISUUNNITTELU

Piirustusnumero:

2026-15-195-Li

Suunnitelman päivämäärä ja hyväksyjä: 29.4.2026

Pirkko-Leena Jakonen

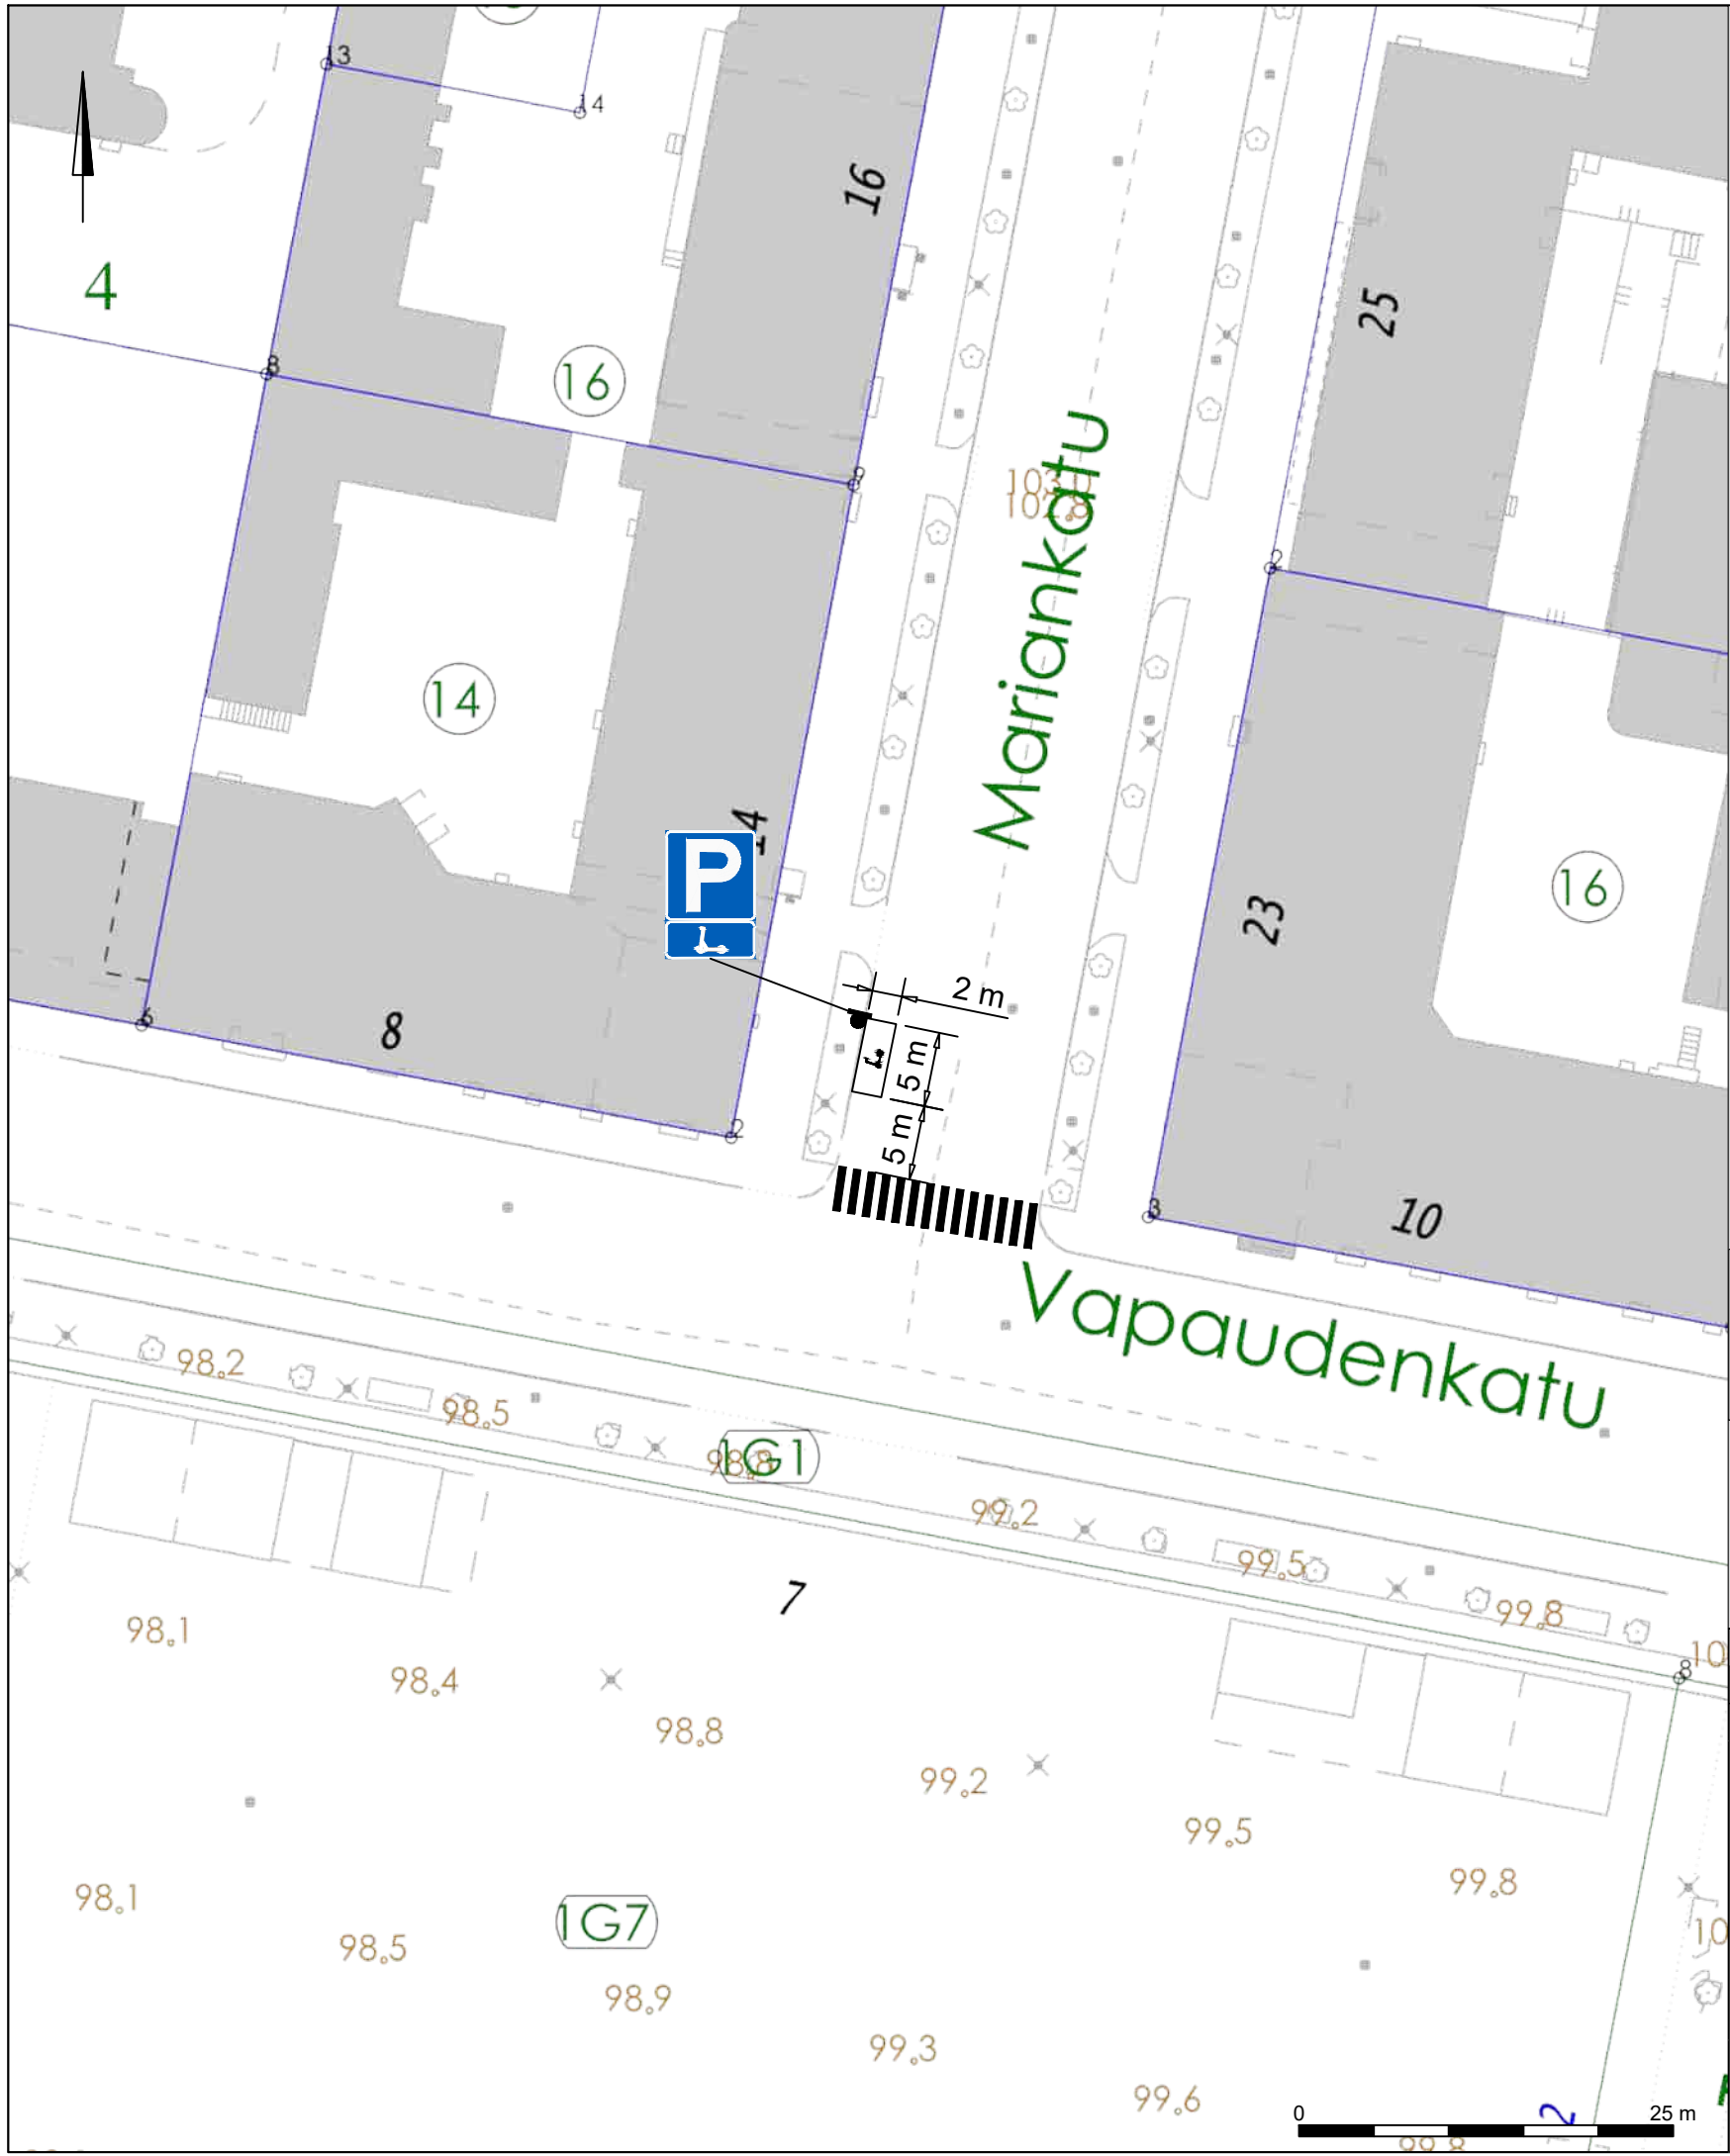


Liikennemerkin nimi	Tunnus	Koko (l x h)	Jalusta / Pylväs	Kalvo lk
Pysäköintipaikka	E2	600 x 600	1 x H=700mm / ø 60mm	R1
Kevyt sähköajoneuvo	H12.14	600 x 300	1 x H=700mm / ø 60mm	R1

Merkkien sijoittaminen ja asennus sekä jalustat, pylväät ja kalvomateriaalit:
 Väyläviraston ohjeita 29/2023, TRAFICOM//149157/03.04.03.00/2023, Liikennemerkkien käyttö kaduilla (Kuntaliitto 2022), Liikenneviraston ohjeita 20/2013 tai uusin ohje.


Korvaa 2024-48-151-Li suunnitelman

RevA

Nähtävillä / Kyla	ETRS-GK26 / N2000	
Kohteen nimi:	Kaupunginosatunnus: 1 Keski-Lahti	
Mikroliikkuminen, sähköpotkulautojen pysäköintiruudut 2026	Hyväksymispäivä:	
Suunnitelmalaji: Liikenteenohjaussuunnitelma	Suunnittelija: Sweco Finland Oy / Atte Mäki	Mittakaava: 1:500
LAHDEN KAUPUNKI, KAUPUNKIYMPÄRISTÖN PALVELUALUE KAUPUNKISUUNNITTELU	Piirustusnumero: 2026-15-196-Li	
Suunnitelman päivämäärä ja hyväksyjä:	29.4.2026	Pirkko-Leena Jakonen

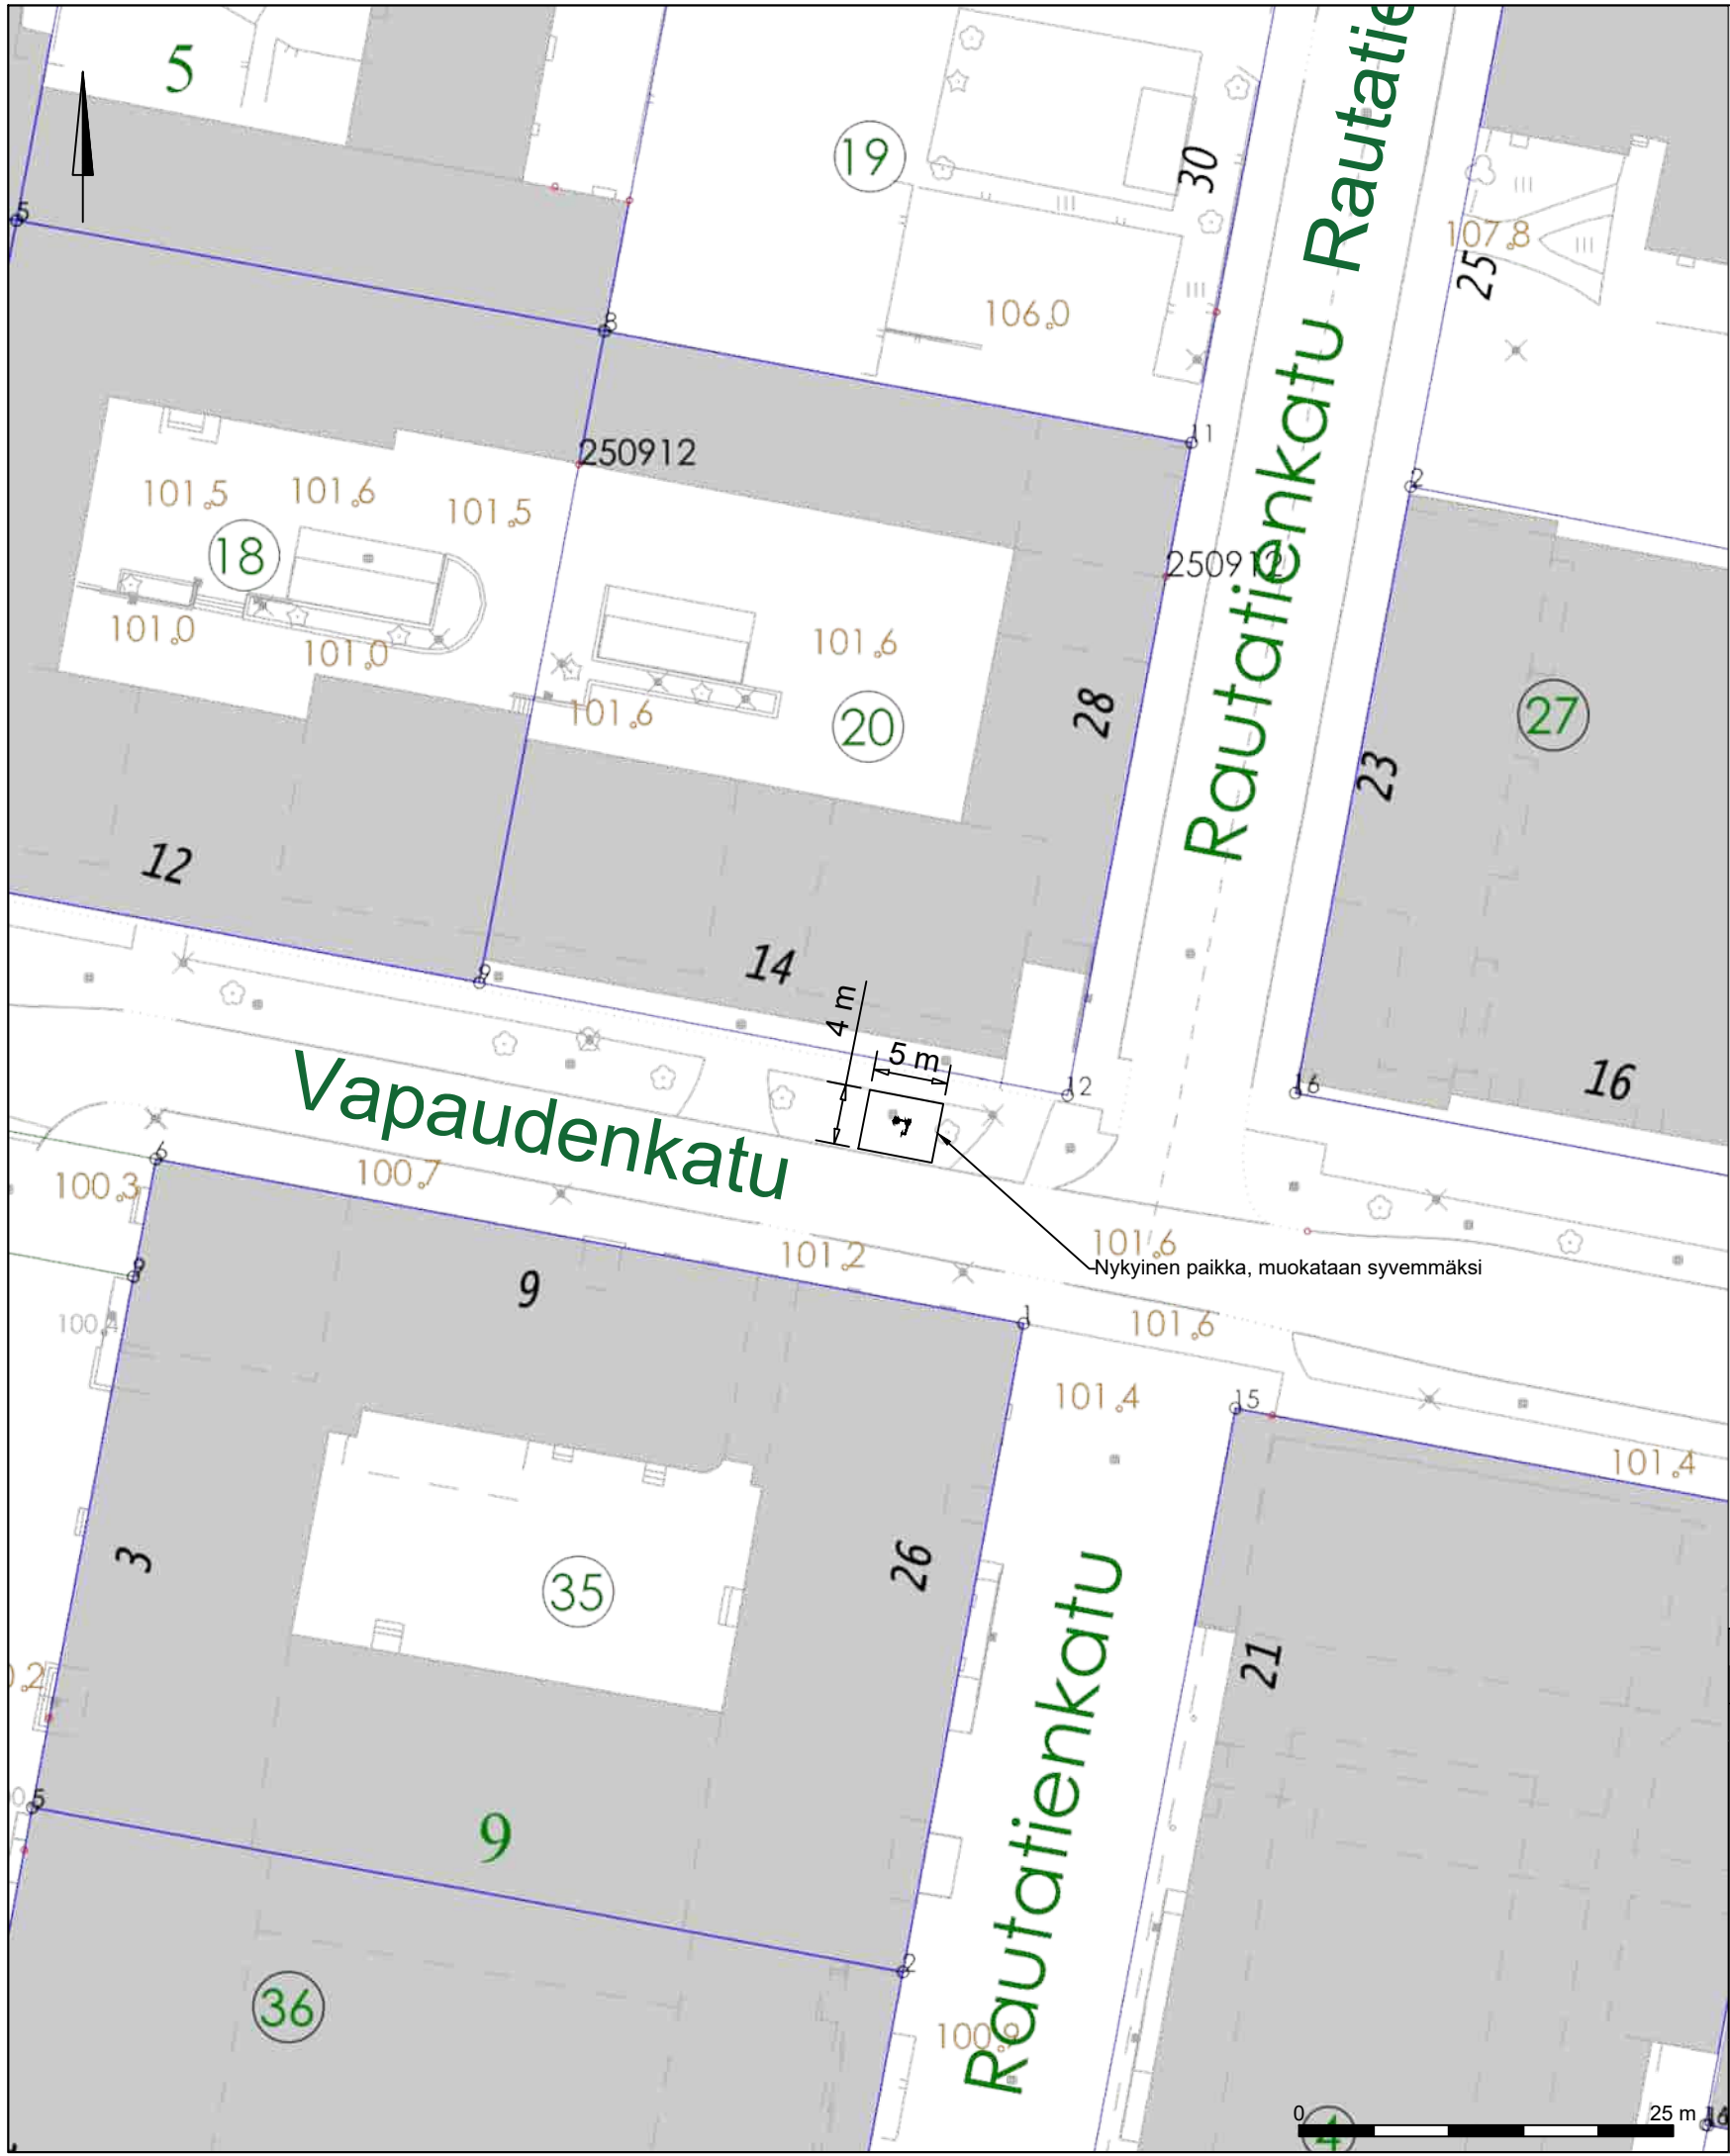

Korvaa 2024-48-151-Li suunnitelman	
RevA	
Nähtävillä / Kyla	ETRS-GK26 / N2000
Kohteen nimi:	Kaupunginosatunnus: 1 Keski-Lahti
Mikroliikkuminen, sähköpotkulautojen pysäköintiruudut 2026	Hyväksymispäivä:
Suunnitelmalaji: Liikenteenohjaussuunnitelma	Suunnittelija: Sweco Finland Oy / Atte Mäki
	Mittakaava: 1:500
LAHDEN KAUPUNKI, KAUPUNKIYMPÄRISTÖN PALVELUALUE KAUPUNKISUUNNITTELU	Piirustusnumero: 2026-15-197-Li
Suunnitelman päivämäärä ja hyväksyjä: 29.4.2026 Pirkko-Leena Jakonen	

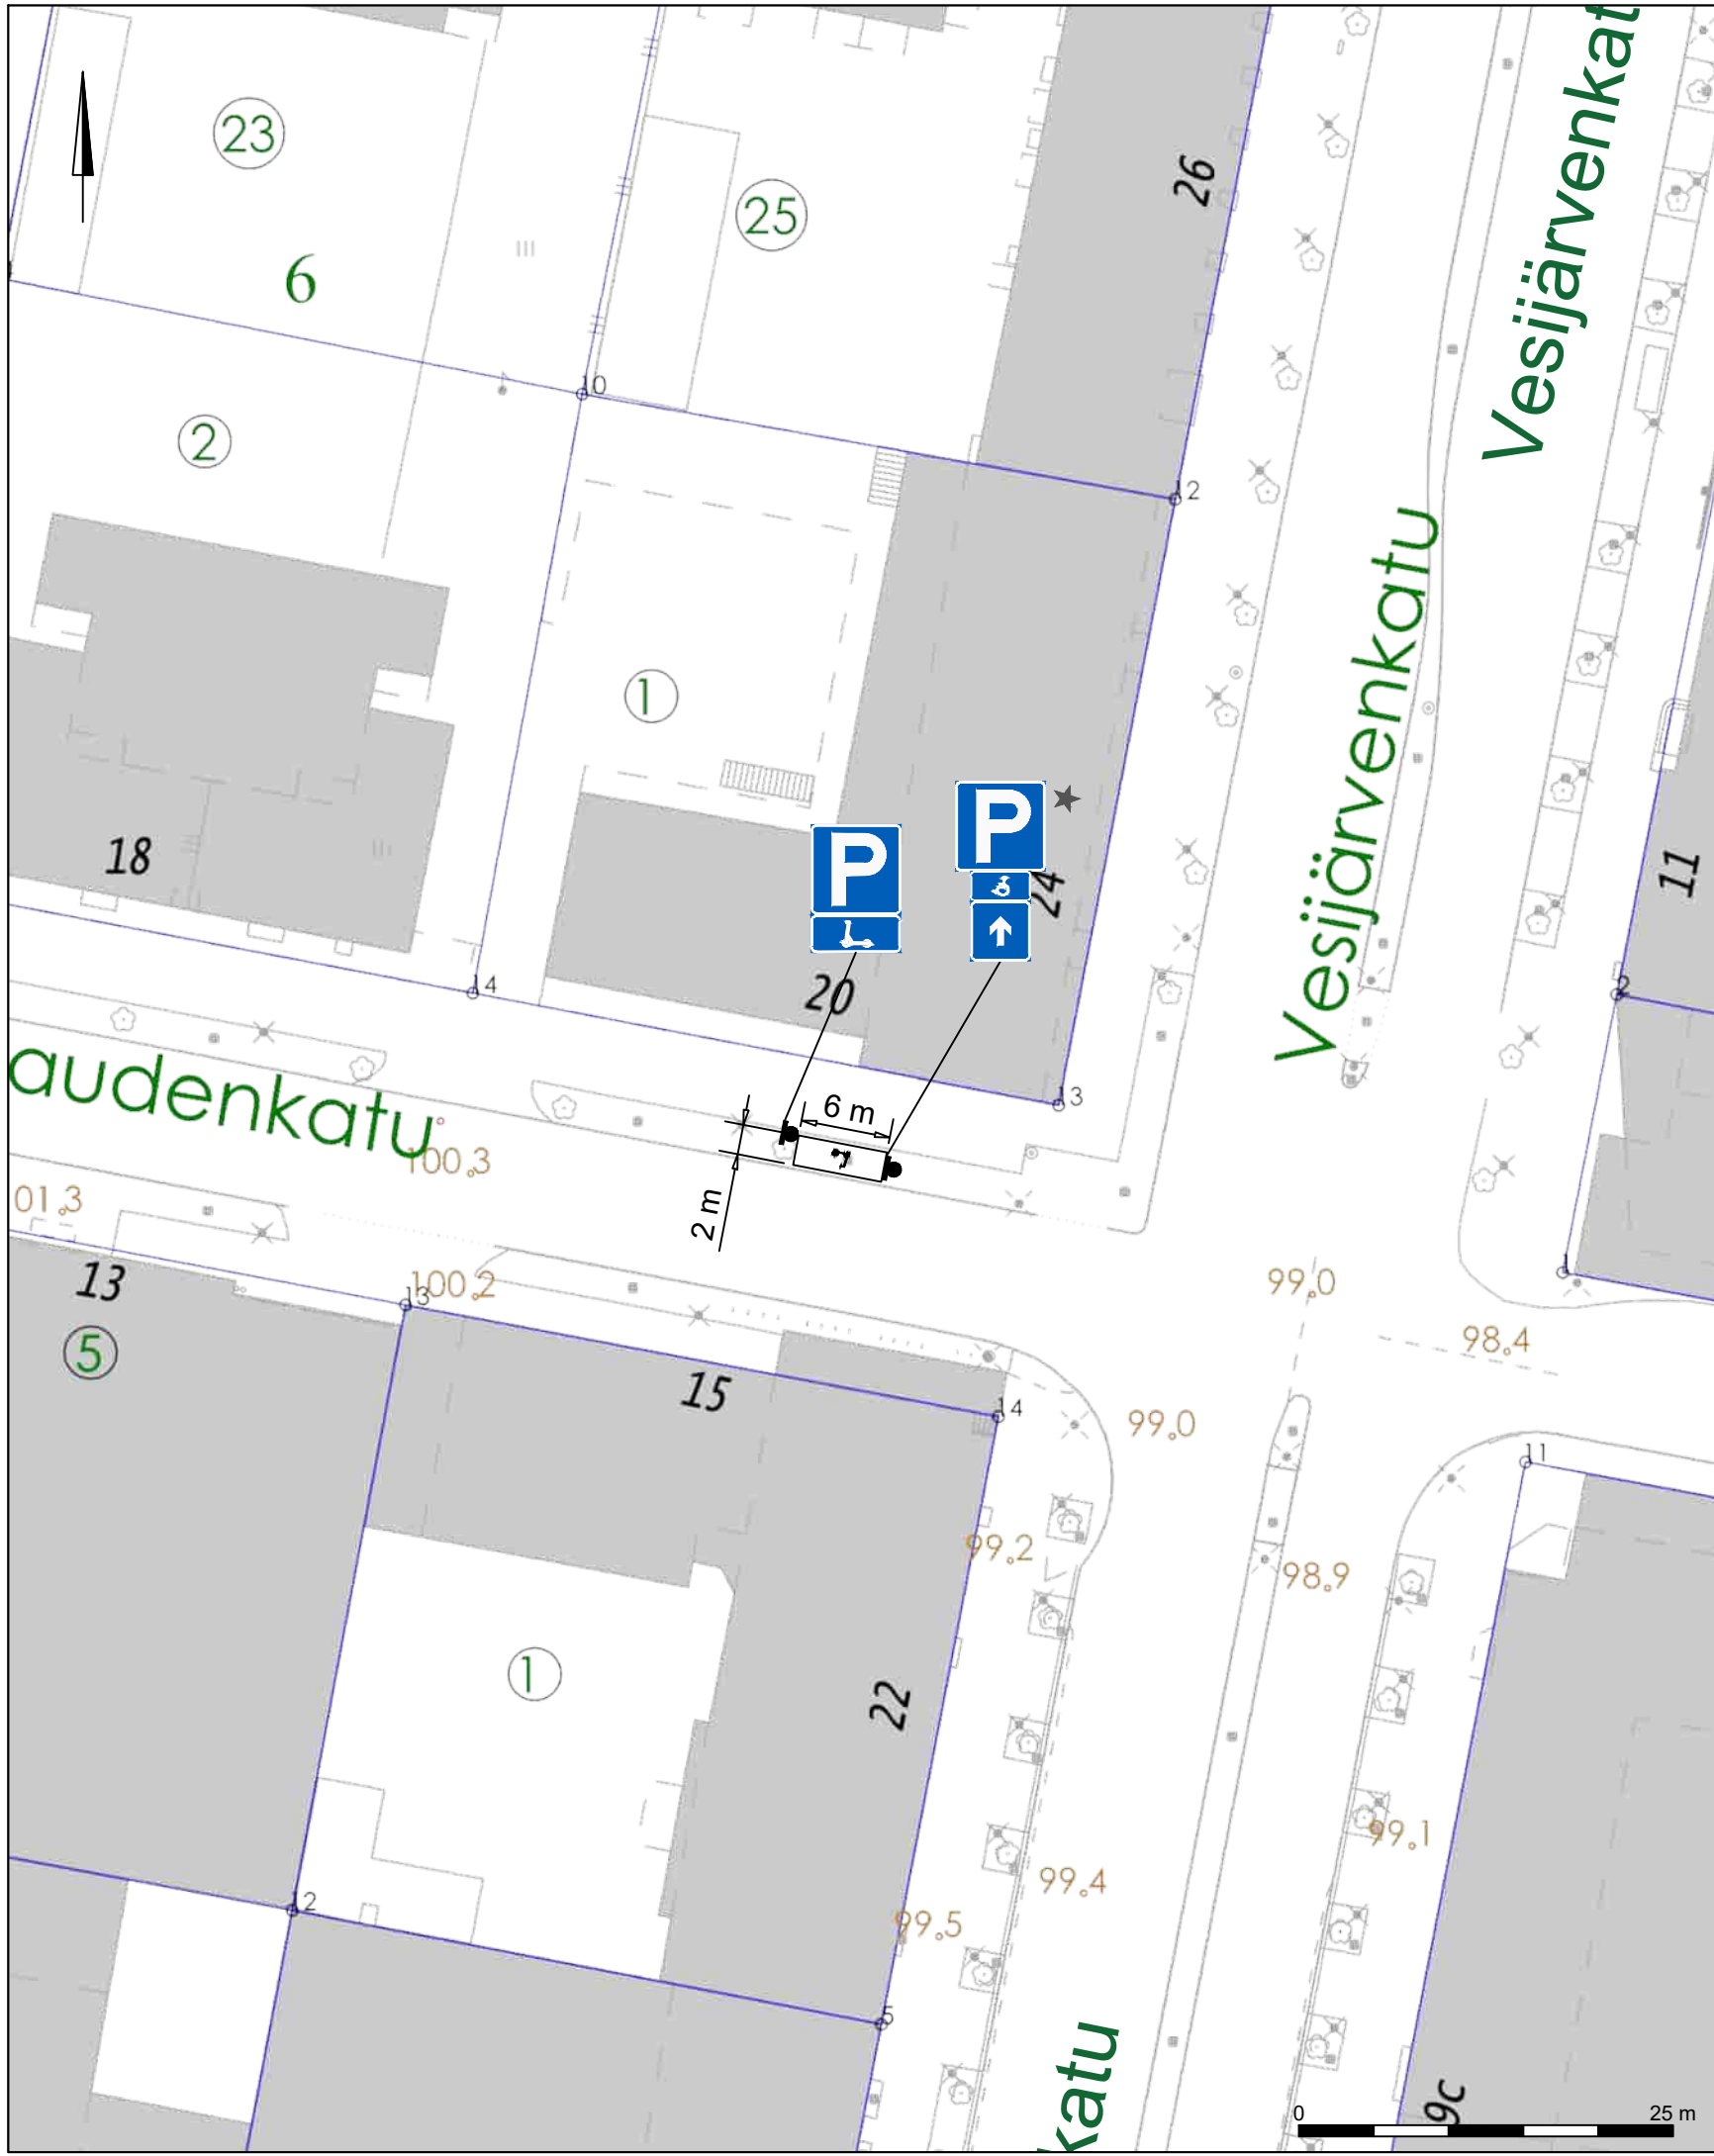

* Nykyinen merkkiryhmä

Liikennemerkkin nimi	Tunnus	Koko (l x h)	Jalusta / Pylväs	Kalvo lk
Pysäköintipaikka	E2	600 x 600	1 x H=700mm / ø 60mm	R1
Kevyt sähköajoneuvo	H12.14	600 x 300	1 x H=700mm / ø 60mm	R1

Merkkien sijoittaminen ja asennus sekä jalustat, pylväät ja kalvomateriaalit:
 Väyläviraston ohjeita 29/2023, TRAFICOM//149157/03.04.03.00/2023, Liikennemerkkien käyttö kaduilla
 (Kuntaliitto 2022), Liikenneviraston ohjeita 20/2013 tai uusin ohje.

Korvaa 2024-48-151-Li suunnitelman

RevA

Nähtävillä / Kyla

ETRS-GK26 / N2000

Kohteen nimi:
 Mikroliikkuminen, sähköpotkulautojen pysäköintiruudut 2026

Kaupunginosatunnus:
 1 Keski-Lahti

Hyväksymispäivä:


Suunnittelija: Sweco Finland Oy / Atte Mäki	Mittakaava: 1:500
---	----------------------

Suunnitelmalaji:
 Liikenteenohjaussuunnitelma


LAHDEN KAUPUNKI, KAUPUNKIYMPÄRISTÖN PALVELUALUE
 KAUPUNKISUUNNITTELU

Piirustusnumero:
 2026-15-198-Li

Suunnitelman päivämäärä ja hyväksyjä: 29.4.2026 Pirkko-Leena Jakonen

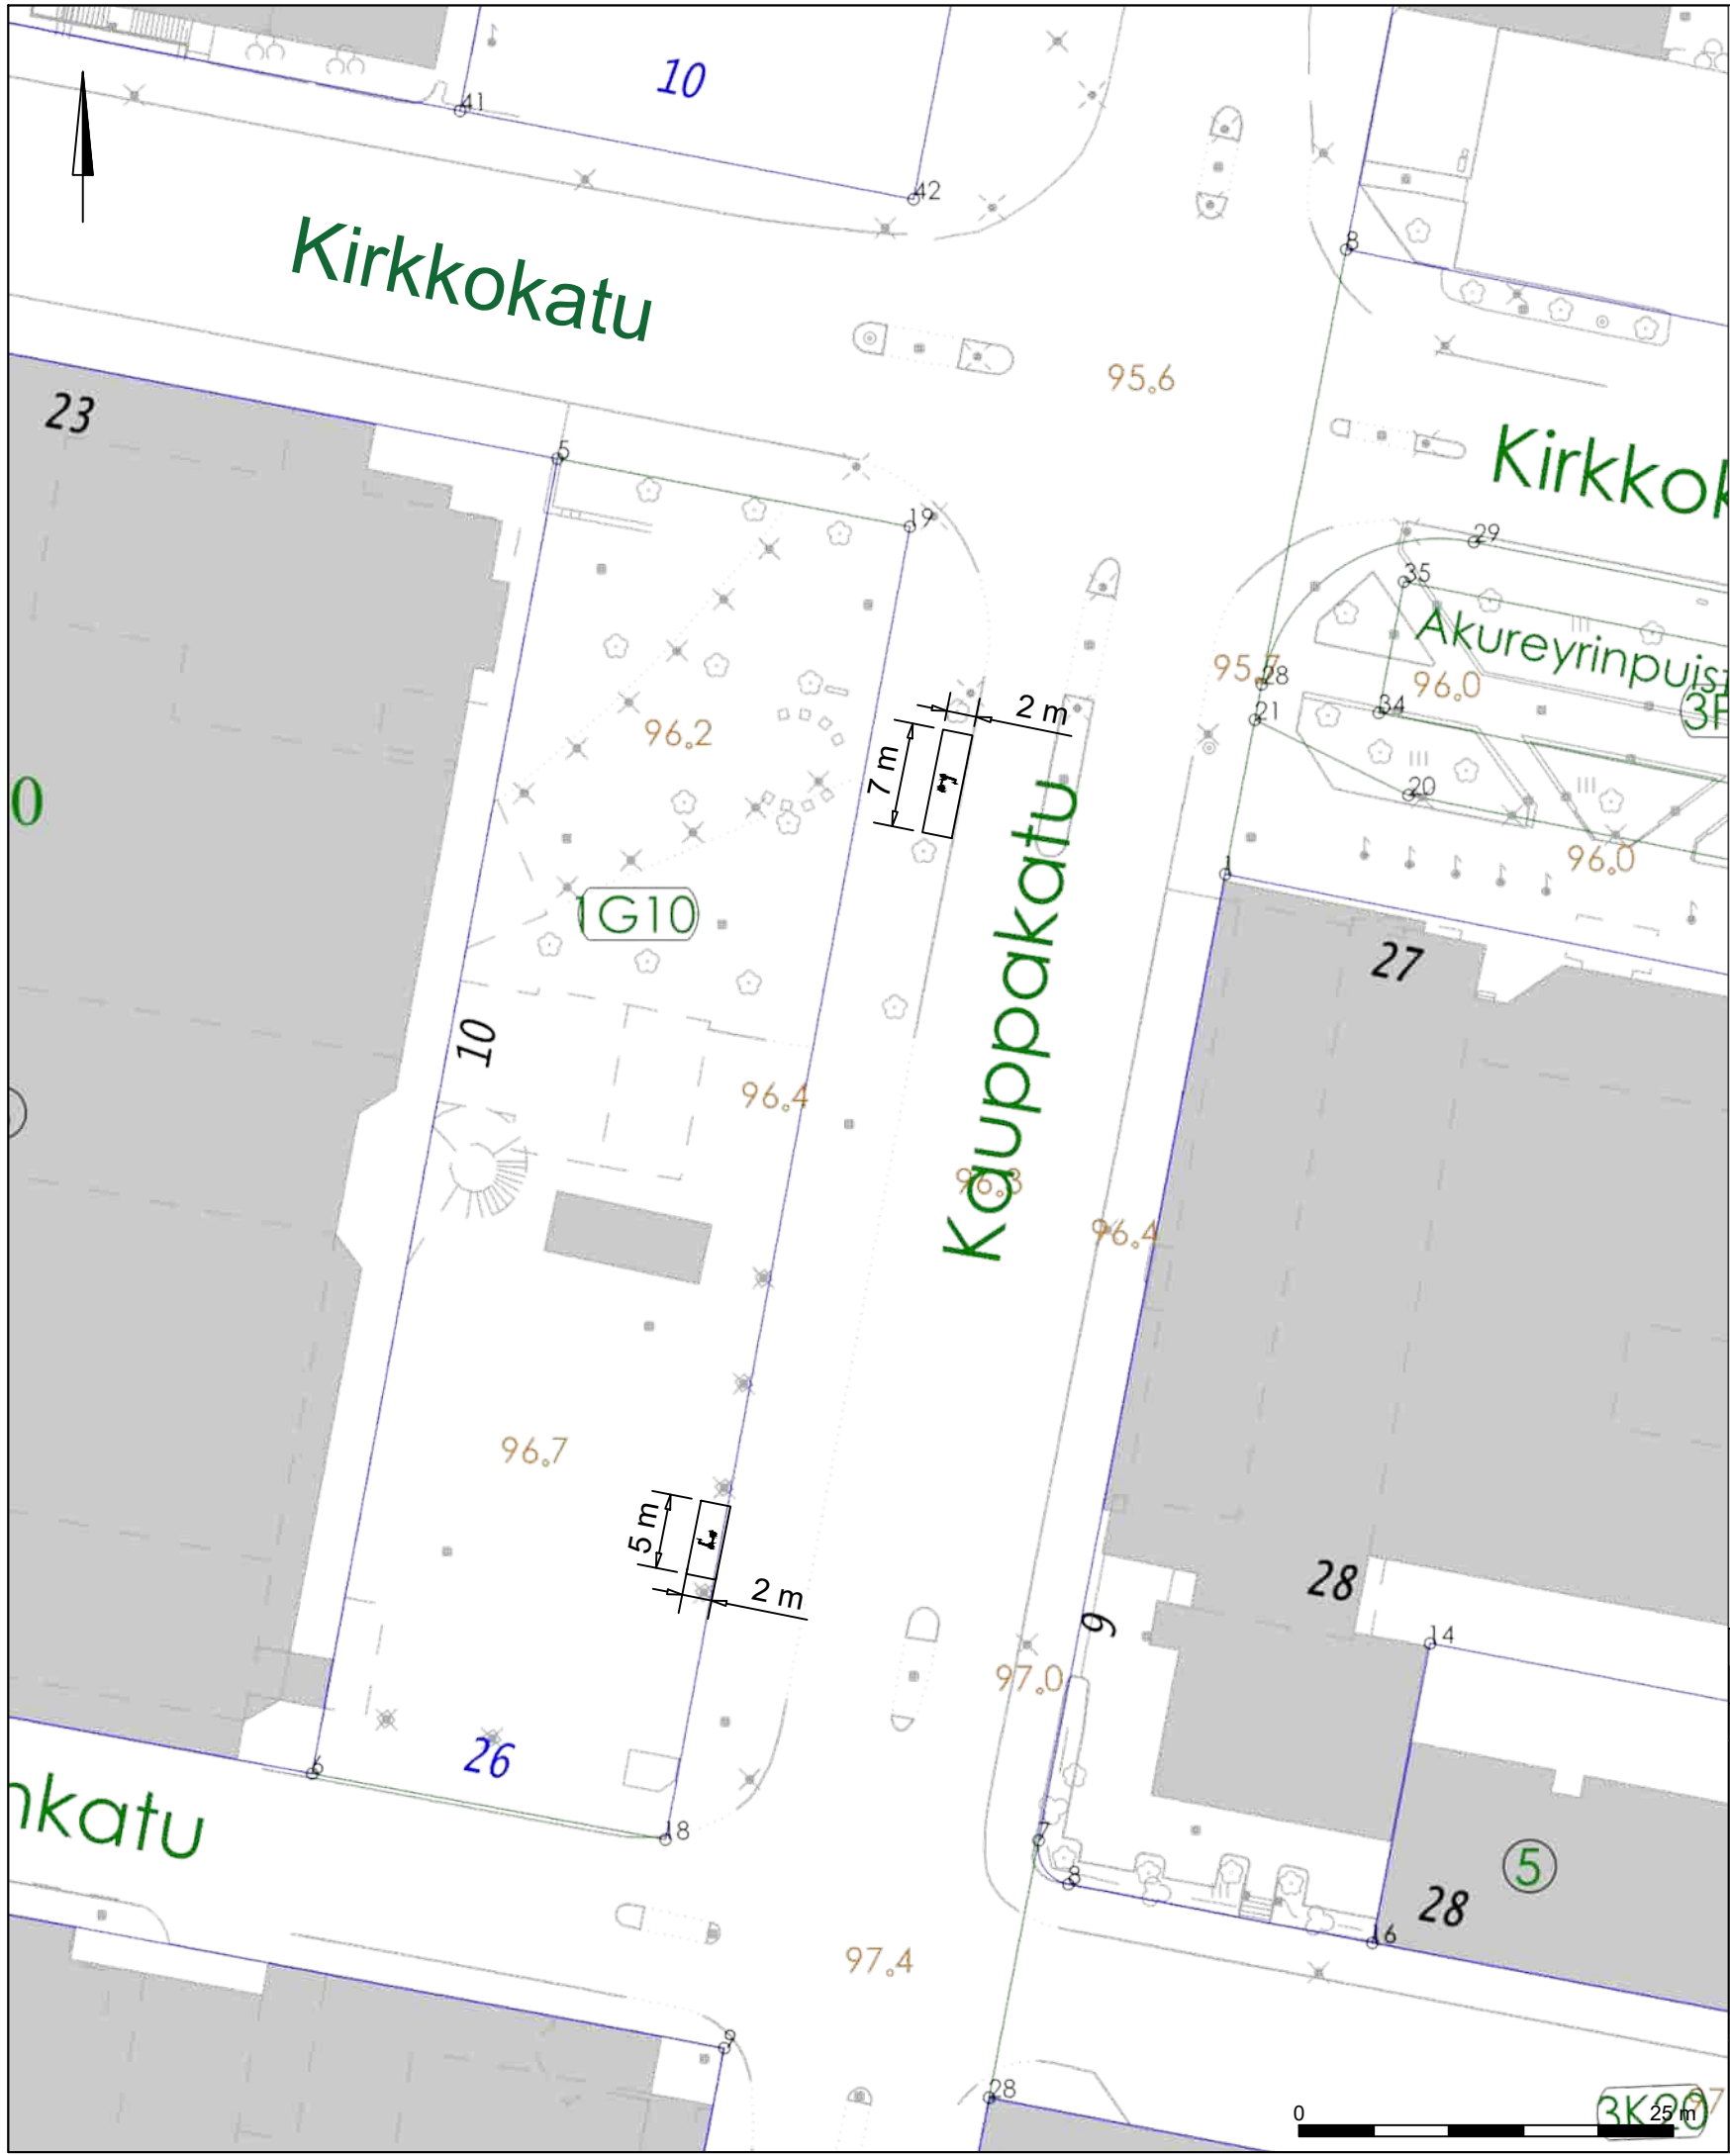


Korvaa 2024-48-151-Li suunnitelman	
RevA	
Nähtävillä / Kyla	ETRS-GK26 / N2000
Kohteen nimi:	Kaupunginosatunnus: 1 Keski-Lahti
Mikroliikkuminen, sähköpotkulautojen pysäköintiruudut 2026	Hyväksymispäivä:
Suunnitelmalaji: Liikenteenohjaussuunnitelma	Suunnittelija: Mittakaava: Sweco Finland Oy / Atte Mäki 1:500
LAHDEN KAUPUNKI, KAUPUNKIYMPÄRISTÖN PALVELUALUE KAUPUNKISUUNNITTELU	Piirustusnumero: 2026-15-199-Li
Suunnitelman päivämäärä ja hyväksyjä: 29.4.2026 Pirkko-Leena Jakonen	

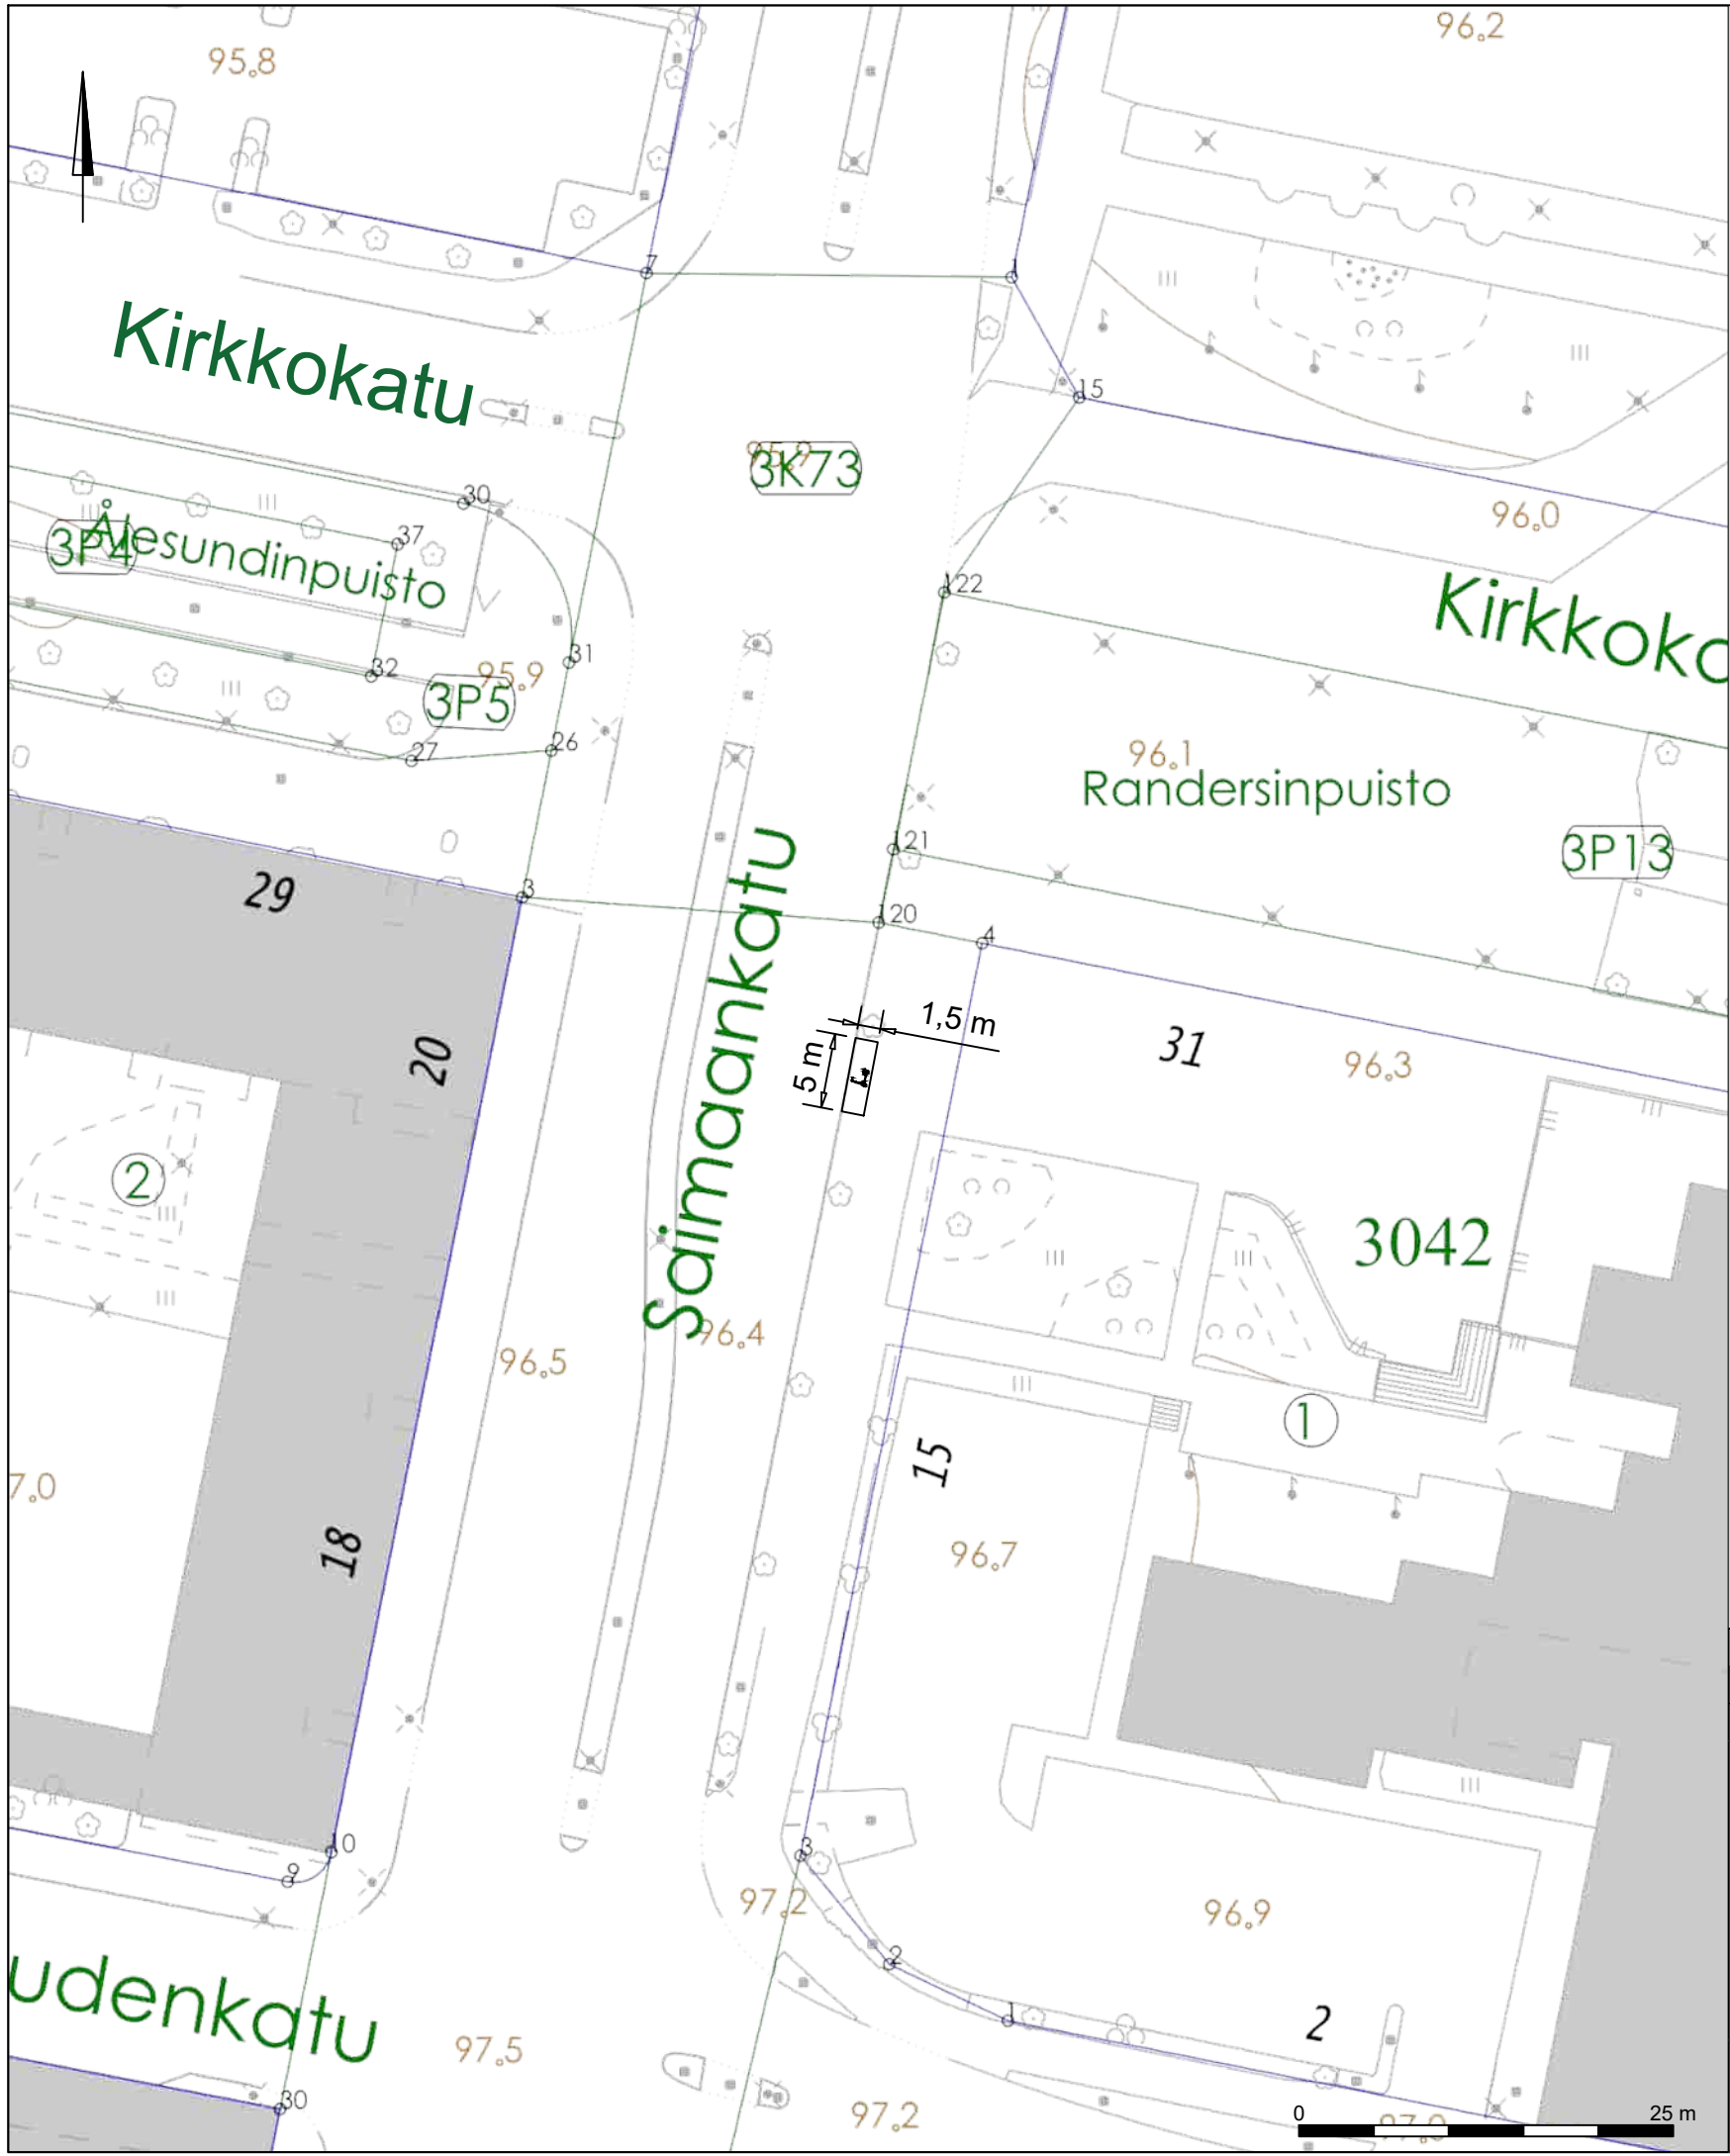


Nykyinen, jo toteutettu paikka

Korvaa 2024-48-151-Li suunnitelman	
RevA	
Nähtävillä / Kyla	ETRS-GK26 / N2000
Kohteen nimi:	Kaupunginosatunnus:
Mikroliikkuminen, sähköpotkulautojen pysäköintiruudut 2026	3 Paavola
	Hyväksymispäivä:
	Suunnittelija: Mittakaava:
	Sweco Finland Oy / Atte Mäki 1:500
Suunnitelmalaji:	Piirustusnumero:
Liikenteenohjaussuunnitelma	2026-15-200-Li
LAHDEN KAUPUNKI, KAUPUNKIYMPÄRISTÖN PALVELUALUE KAUPUNKISUUNNITTELU	Suunnitelman päivämäärä ja hyväksyjä: 29.4.2026 Pirkko-Leena Jakonen

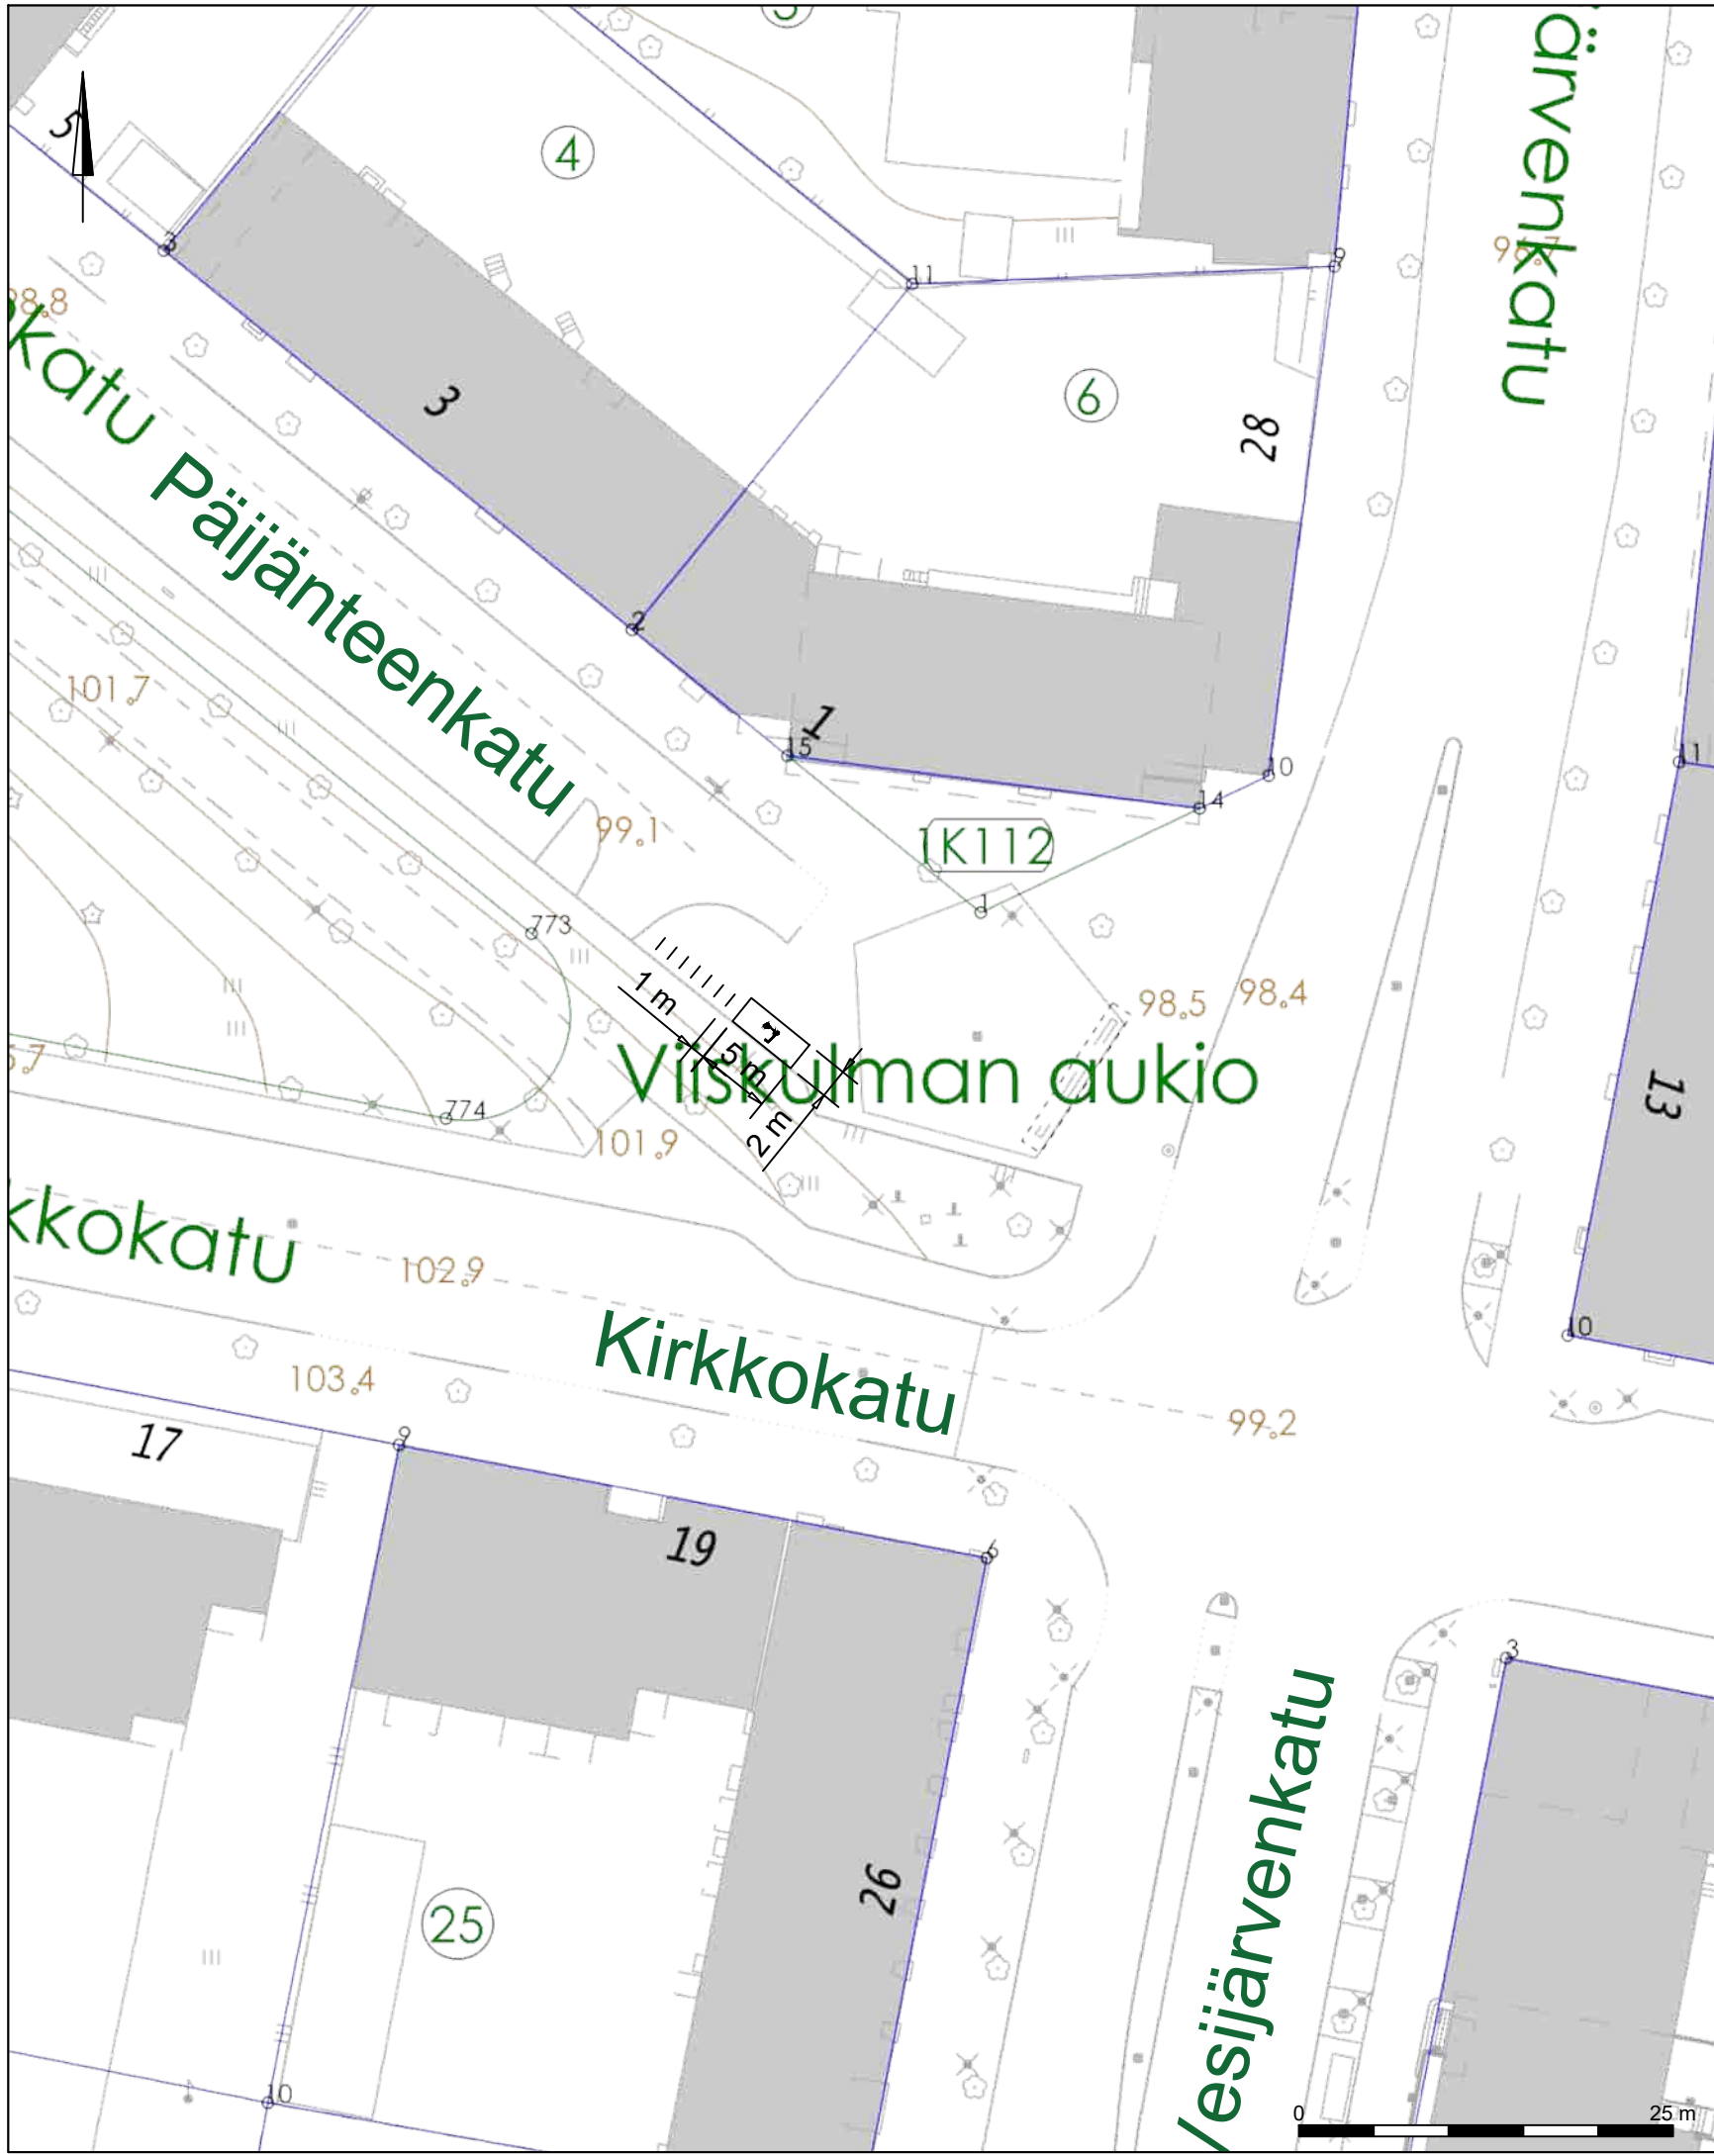

n. 1 metrin etäisyydelle pyörätelineistä

Korvaa 2024-48-151-Li suunnitelman	
RevA	
Nähtävillä / Kyla	ETRS-GK26 / N2000
Kohteen nimi:	Kaupunginosatunnus: 1 Keski-Lahti
Mikroliikkuminen, sähköpotkulautojen pysäköintiruudut 2026	Hyväksymispäivä:
Suunnitelmalaji: Liikenteenohjaussuunnitelma	Suunnittelija: Mittakaava: Sweco Finland Oy / Atte Mäki 1:500
LAHDEN KAUPUNKI, KAUPUNKIYMPÄRISTÖN PALVELUALUE KAUPUNKISUUNNITTELU	Piirustusnumero: 2026-15-201-Li
Suunnitelman päivämäärä ja hyväksyjä: 29.4.2026 Pirkko-Leena Jakonen	

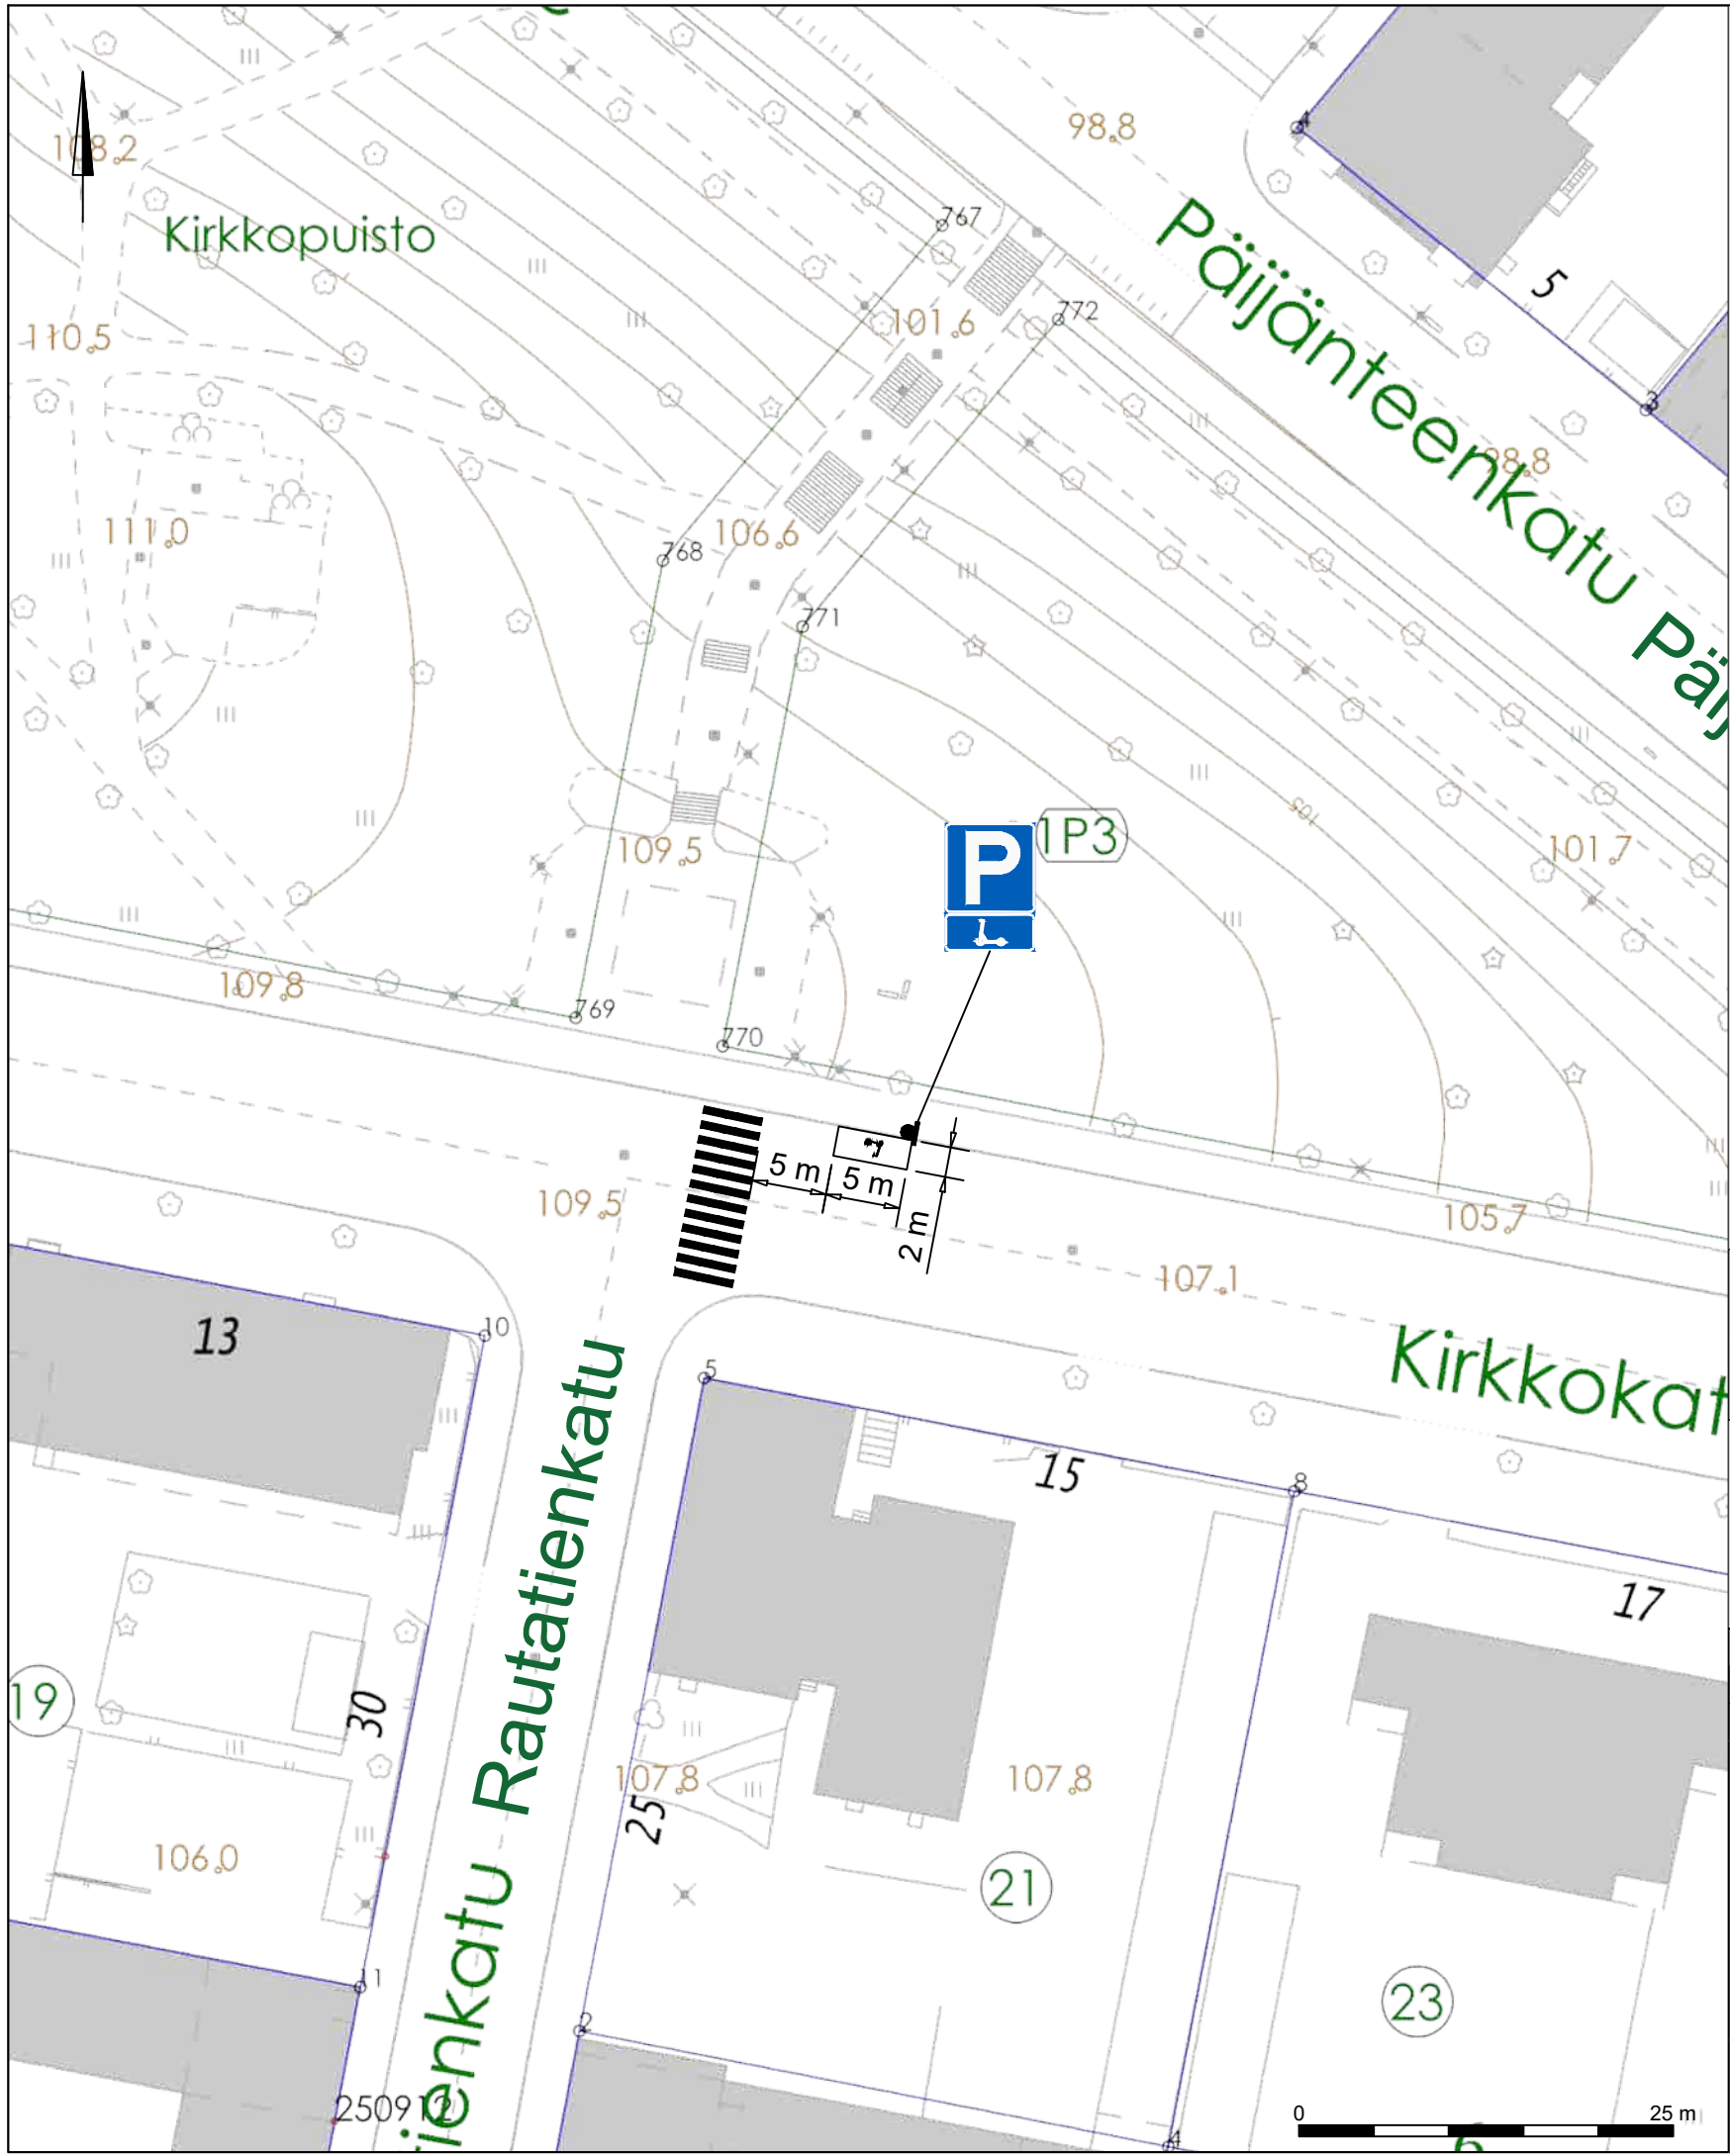

Liikennemerkin nimi	Tunnus	Koko (l x h)	Jalusta / Pylväs	Kalvo lk
Pysäköintipaikka	E2	600 x 600	1 x H=700mm / ø 60mm	R1
Kevyt sähköajoneuvo	H12.14	600 x 300	1 x H=700mm / ø 60mm	R1

Merkkien sijoittaminen ja asennus sekä jalustat, pylväät ja kalvomateriaalit:
 Väyläviraston ohjeita 29/2023, TRAFICOM//149157/03.04.03.00/2023, Liikennemerkkien käyttö kaduilla
 (Kuntaliitto 2022), Liikenneviraston ohjeita 20/2013 tai uusin ohje.

Korvaa 2024-48-151-Li suunnitelman

RevA

Nähtävillä / Kyla

ETRS-GK26 / N2000

Kohteen nimi:
 Mikroliikkuminen, sähköpotkulautojen pysäköintiruudut 2026

Kaupunginosatunnus:
 1 Keski-Lahti

Hyväksymispäivä:

Suunnittelija: Sweco Finland Oy / Atte Mäki	Mittakaava: 1:500
---	----------------------


Suunnitelmalaji:
 Liikenteenohjaussuunnitelma

LAHDEN KAUPUNKI, KAUPUNKIYMPÄRISTÖN PALVELUALUE
 KAUPUNKISUUNNITTELU

Piirustusnumero:
 2026-15-202-Li

Suunnitelman päivämäärä ja hyväksyjä: 29.4.2026


Pirkko-Leena Jakonen

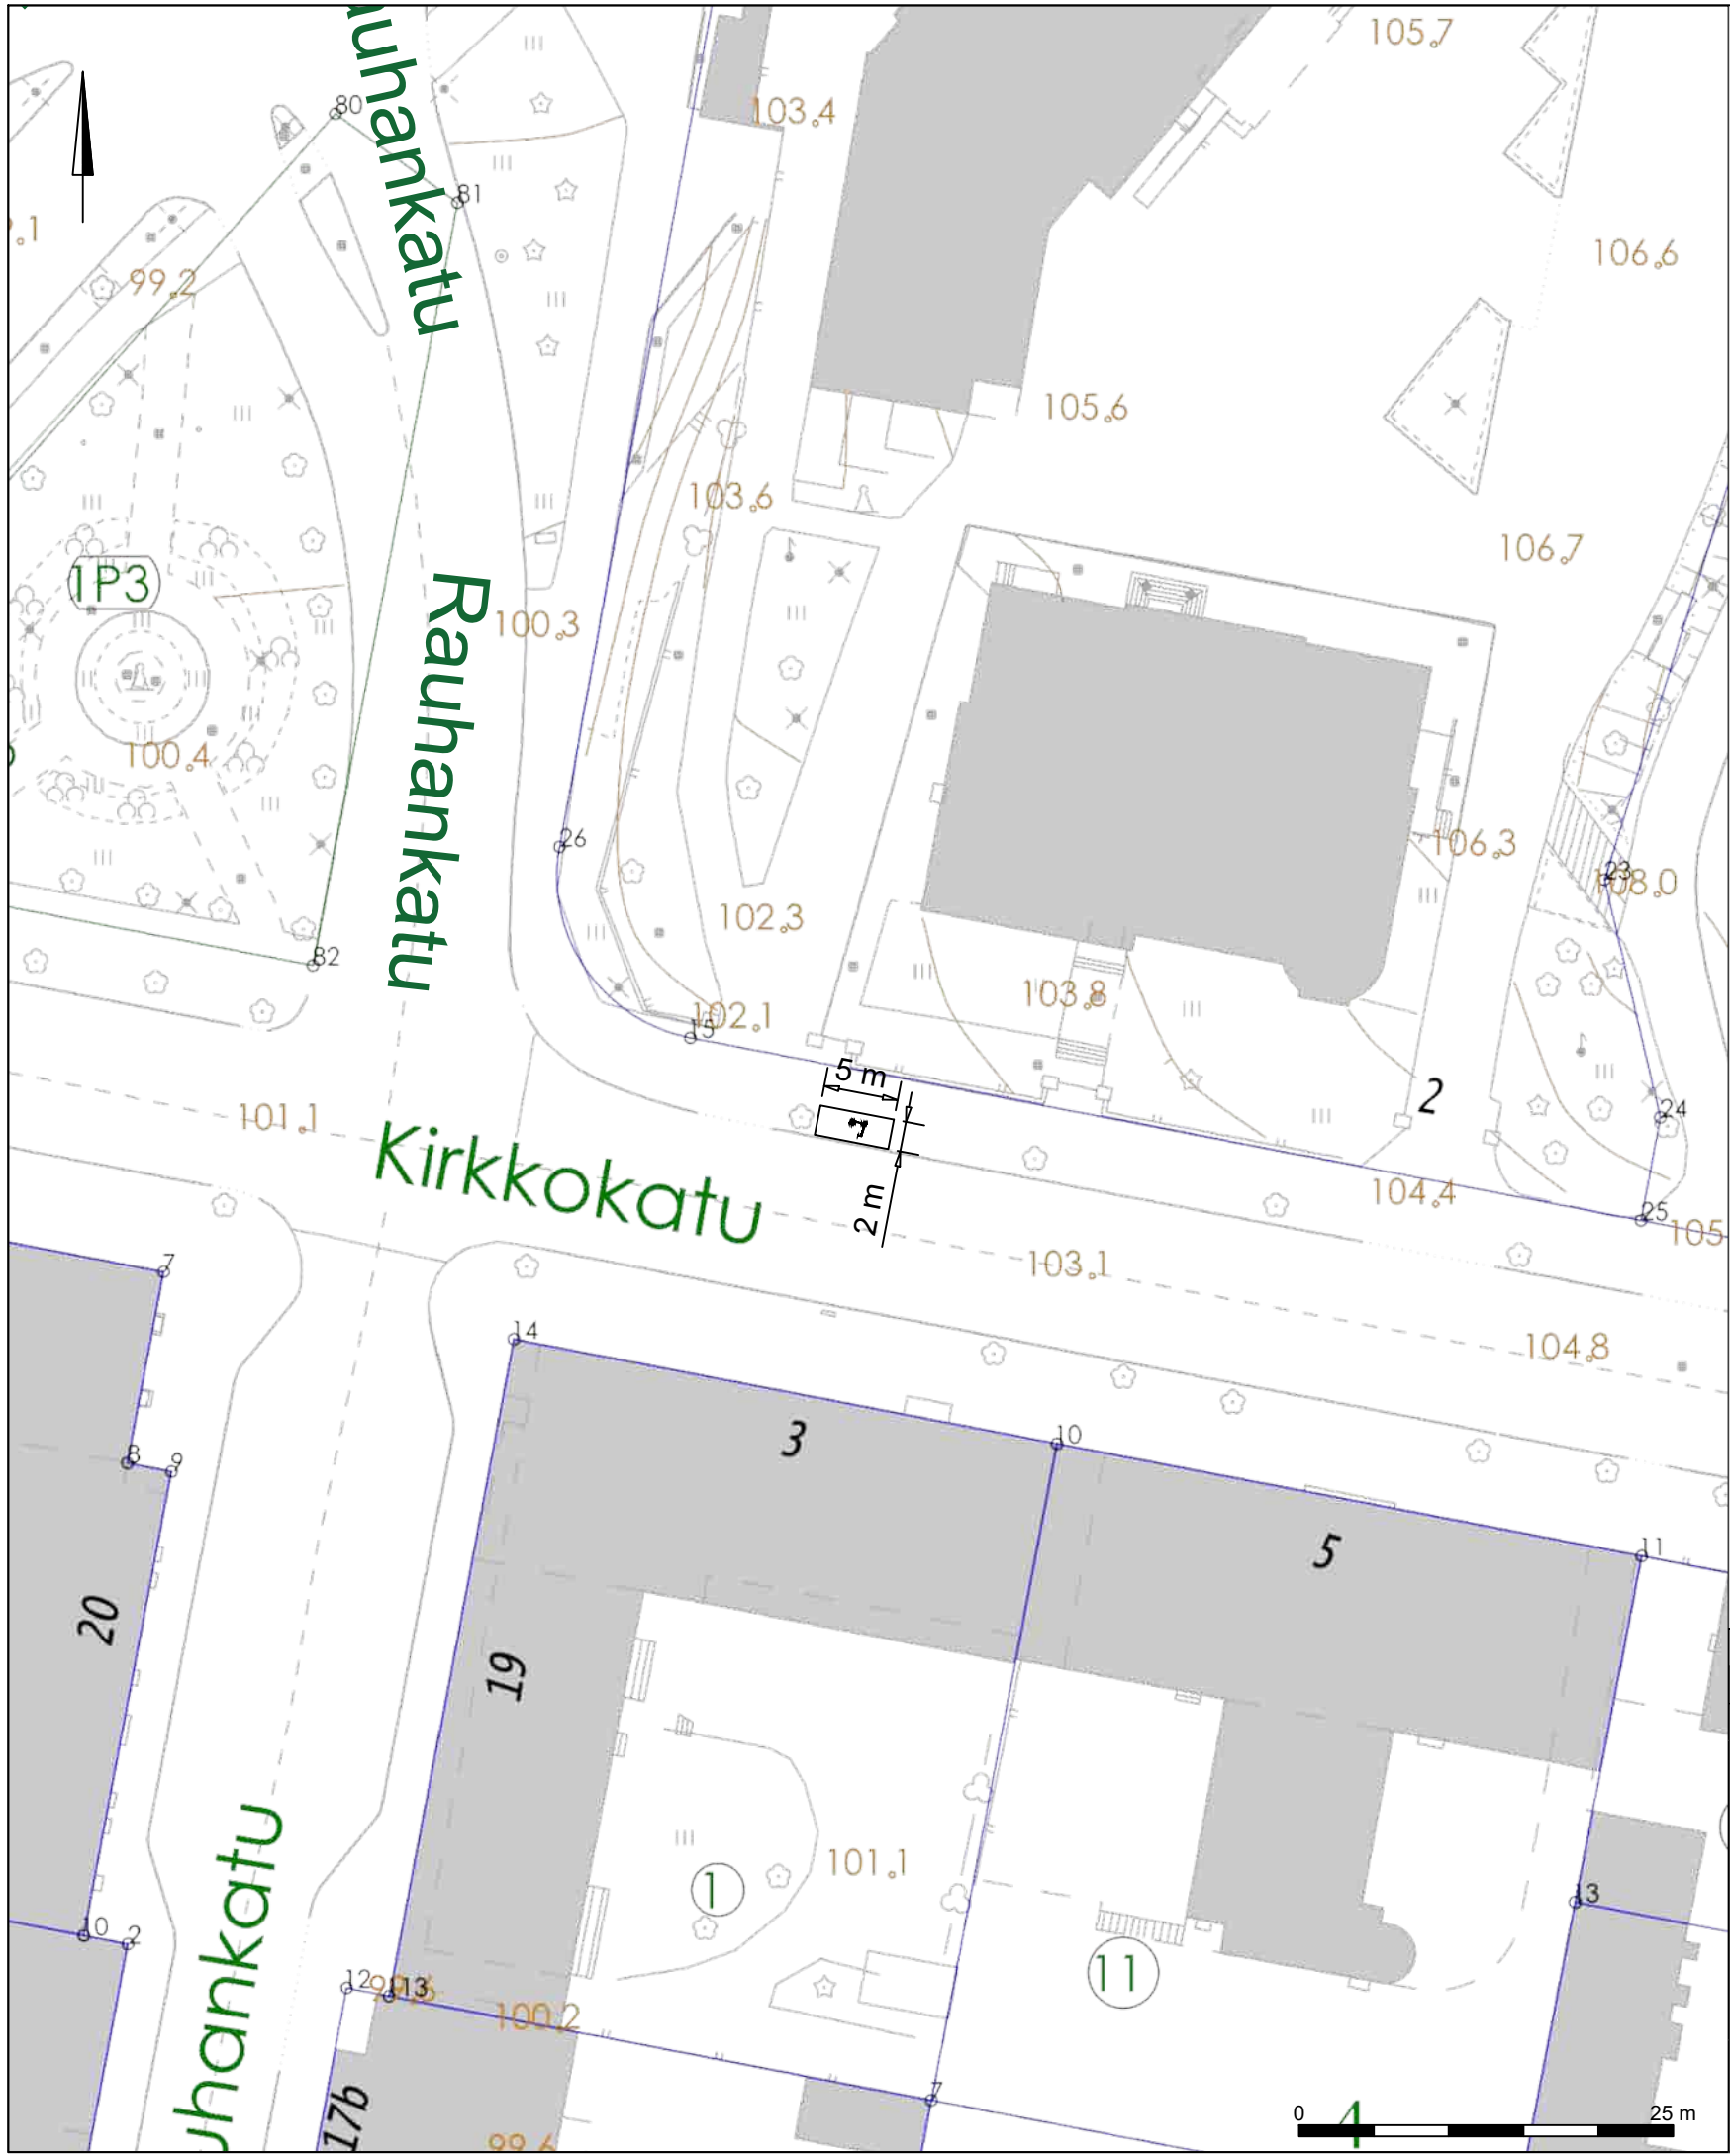

Nykyinen, jo toteutettu paikka

Korvaa 2024-48-151-Li suunnitelman	
RevA	
Nähtävillä / Kyla	ETRS-GK26 / N2000
Kohteen nimi:	Kaupunginosatunnus: 1 Keski-Lahti
Mikroliikkuminen, sähköpotkulautojen pysäköintiruudut 2026	Hyväksymispäivä:
Suunnitelmalaji: Liikenteenohjaussuunnitelma	Suunnittelija: Sweco Finland Oy / Atte Mäki
	Mittakaava: 1:500
LAHDEN KAUPUNKI, KAUPUNKIYMPÄRISTÖN PALVELUALUE KAUPUNKISUUNNITTELU	Piirustusnumero: 2026-15-203-Li
Suunnitelman päivämäärä ja hyväksyjä: 29.4.2026 Pirkko-Leena Jakonen	



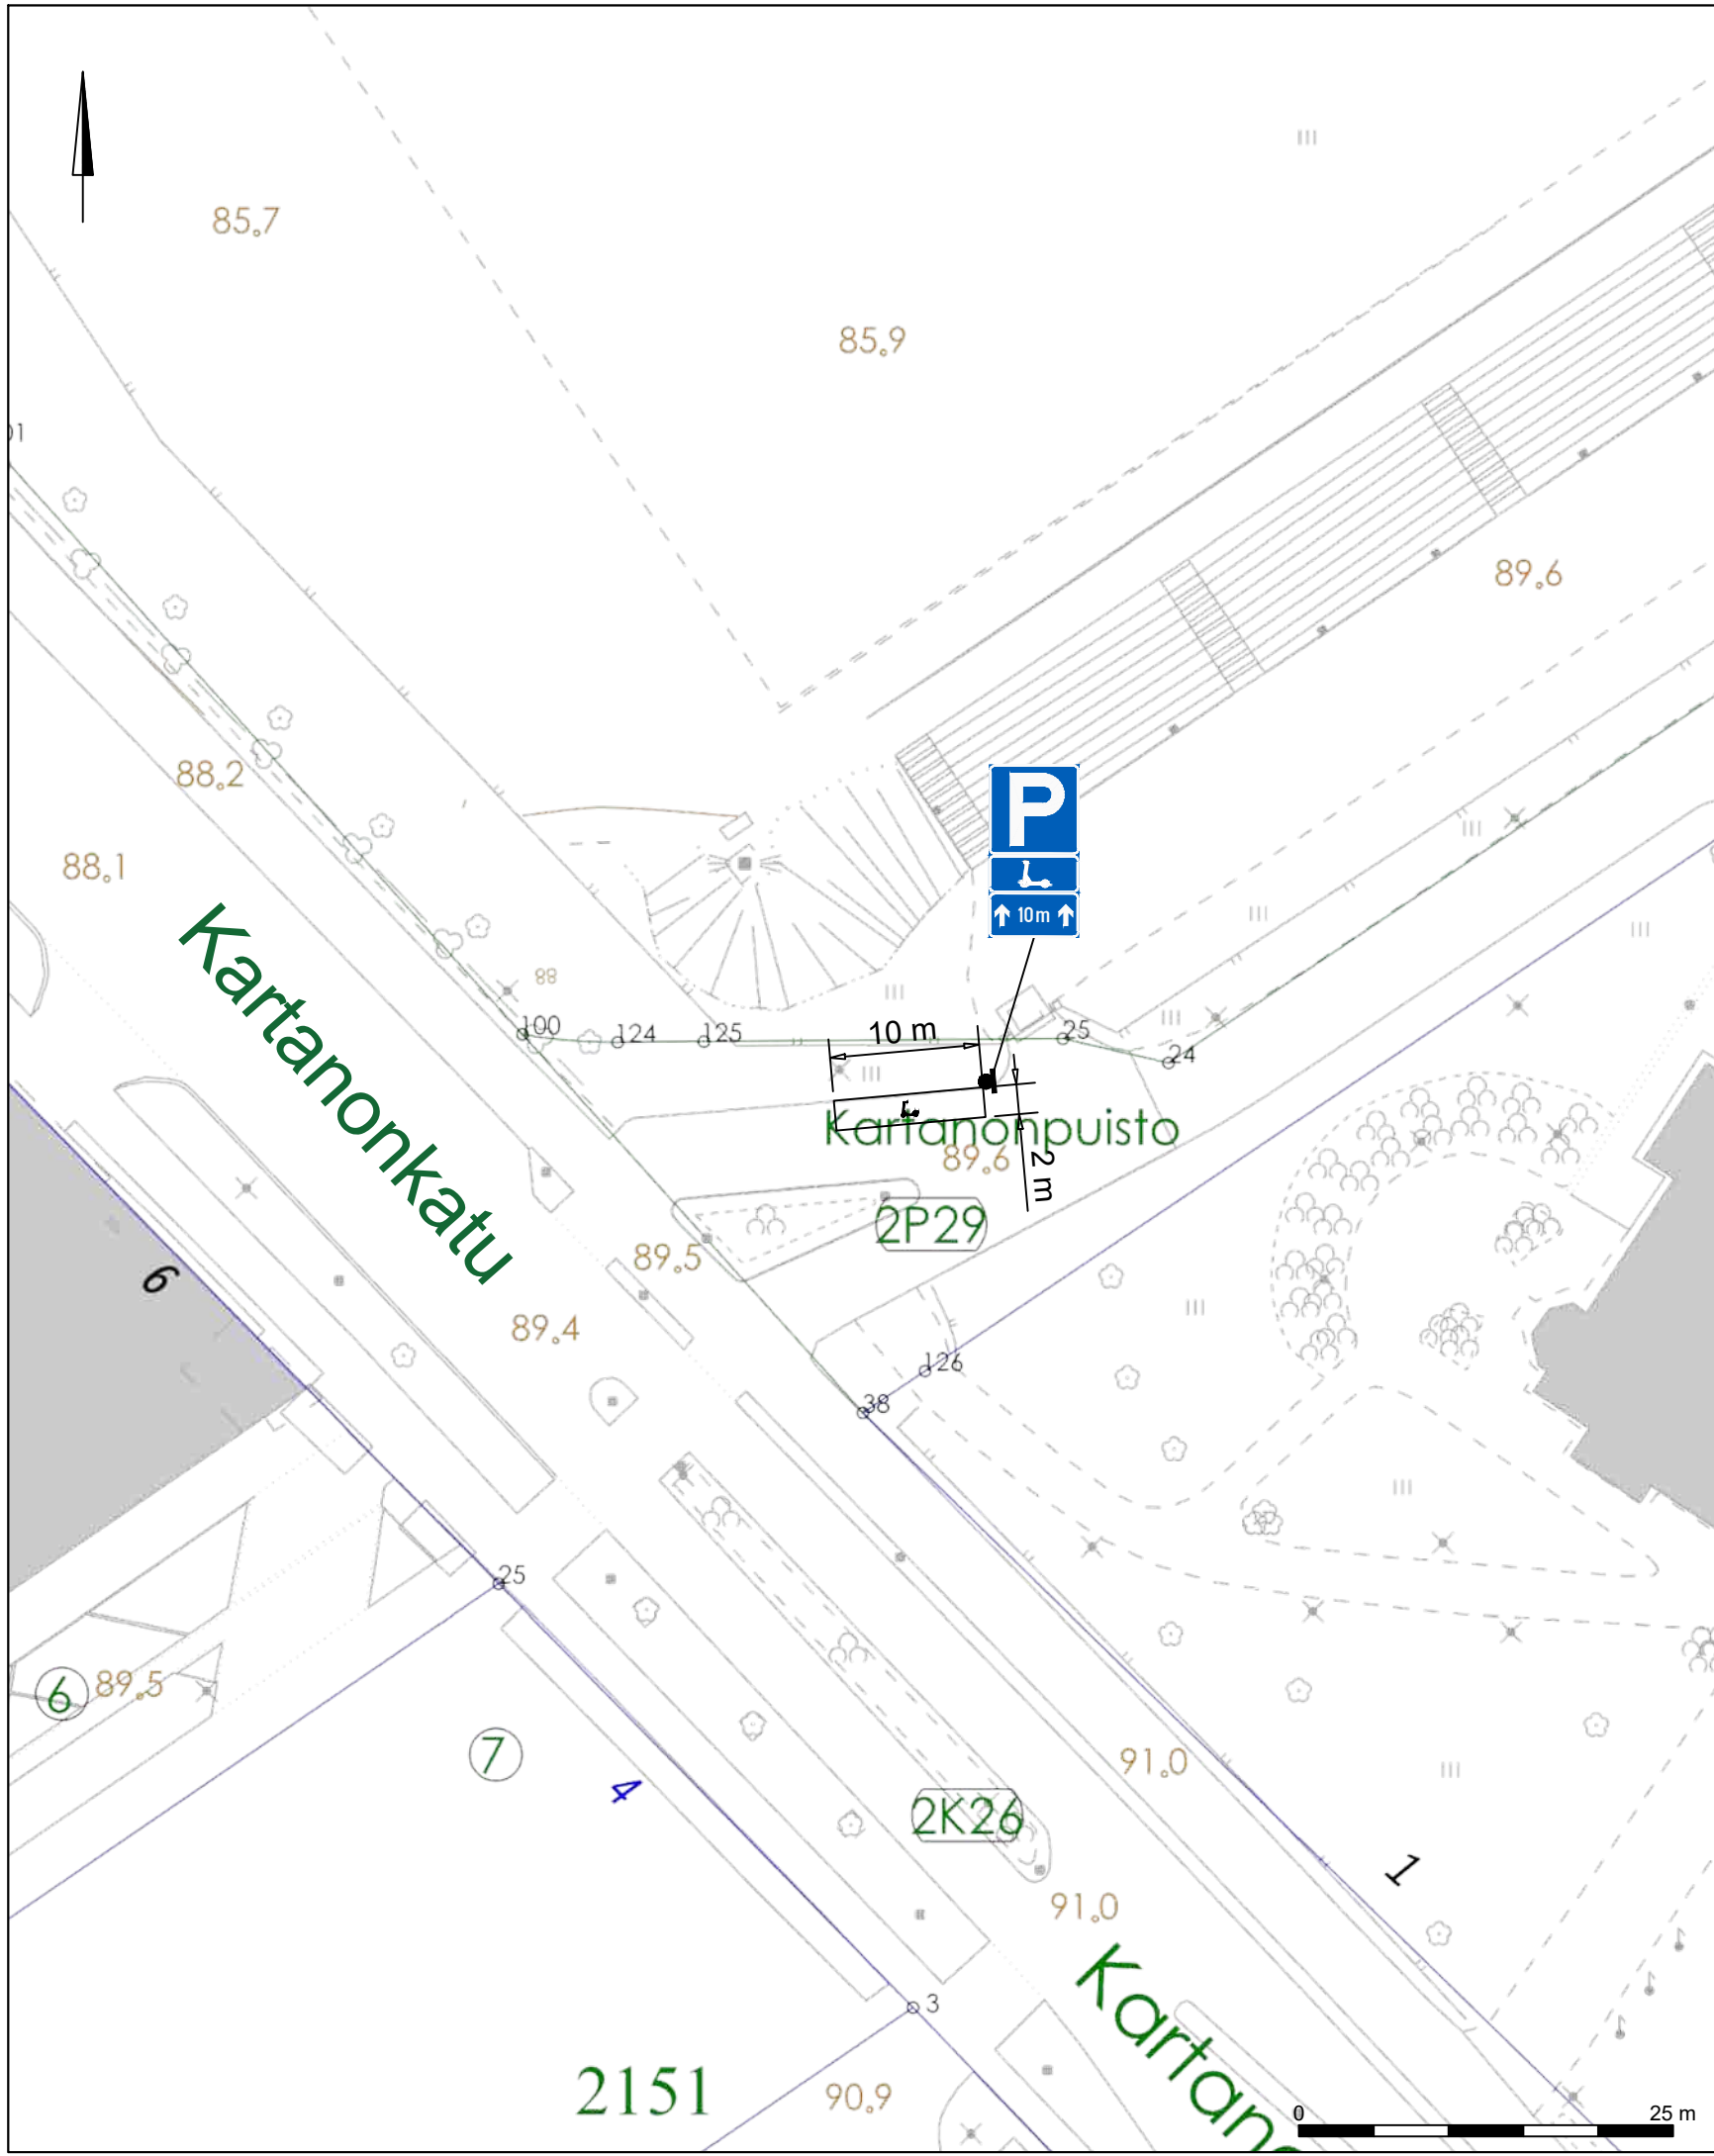


Liikennemerkin nimi	Tunnus	Koko (l x h)	Jalusta / Pylväs	Kalvo lk
Pysäköintipaikka	E2	600 x 600	1 x H=700mm / ø 60mm	R1
Kevyt sähköajoneuvo	H12.14	600 x 300	1 x H=700mm / ø 60mm	R1
Vaikutusalueen pituus 10m	H3	600 x 300	1 x H=700mm / ø 60mm	R1

Merkkien sijoittaminen ja asennus sekä jalustat, pylväät ja kalvomateriaalit:
 Väyläviraston ohjeita 29/2023, TRAFICOM//149157/03.04.03.00/2023, Liikennemerkkien käyttö kaduilla (Kuntaliitto 2022), Liikenneviraston ohjeita 20/2013 tai uusin ohje.

Korvaa 2024-48-151-Li suunnitelman

RevA

Nähtävillä / Kyla	ETRS-GK26 / N2000	
Kohteen nimi:	Kaupunginosatunnus: 2 Kartano	
Mikroliikkuminen, sähköpotkulautojen pysäköintiruudut 2026	Hyväksymispäivä:	
Suunnitelmalaji: Liikenteenohjaussuunnitelma	Suunnittelija: Sweco Finland Oy / Atte Mäki	Mittakaava: 1:500
LAHDEN KAUPUNKI, KAUPUNKIYMPÄRISTÖN PALVELUALUE KAUPUNKISUUNNITTELU	Piirustusnumero: 2026-15-204-Li	
Suunnitelman päivämäärä ja hyväksyjä: 29.4.2026 Pirkko-Leena Jakonen		

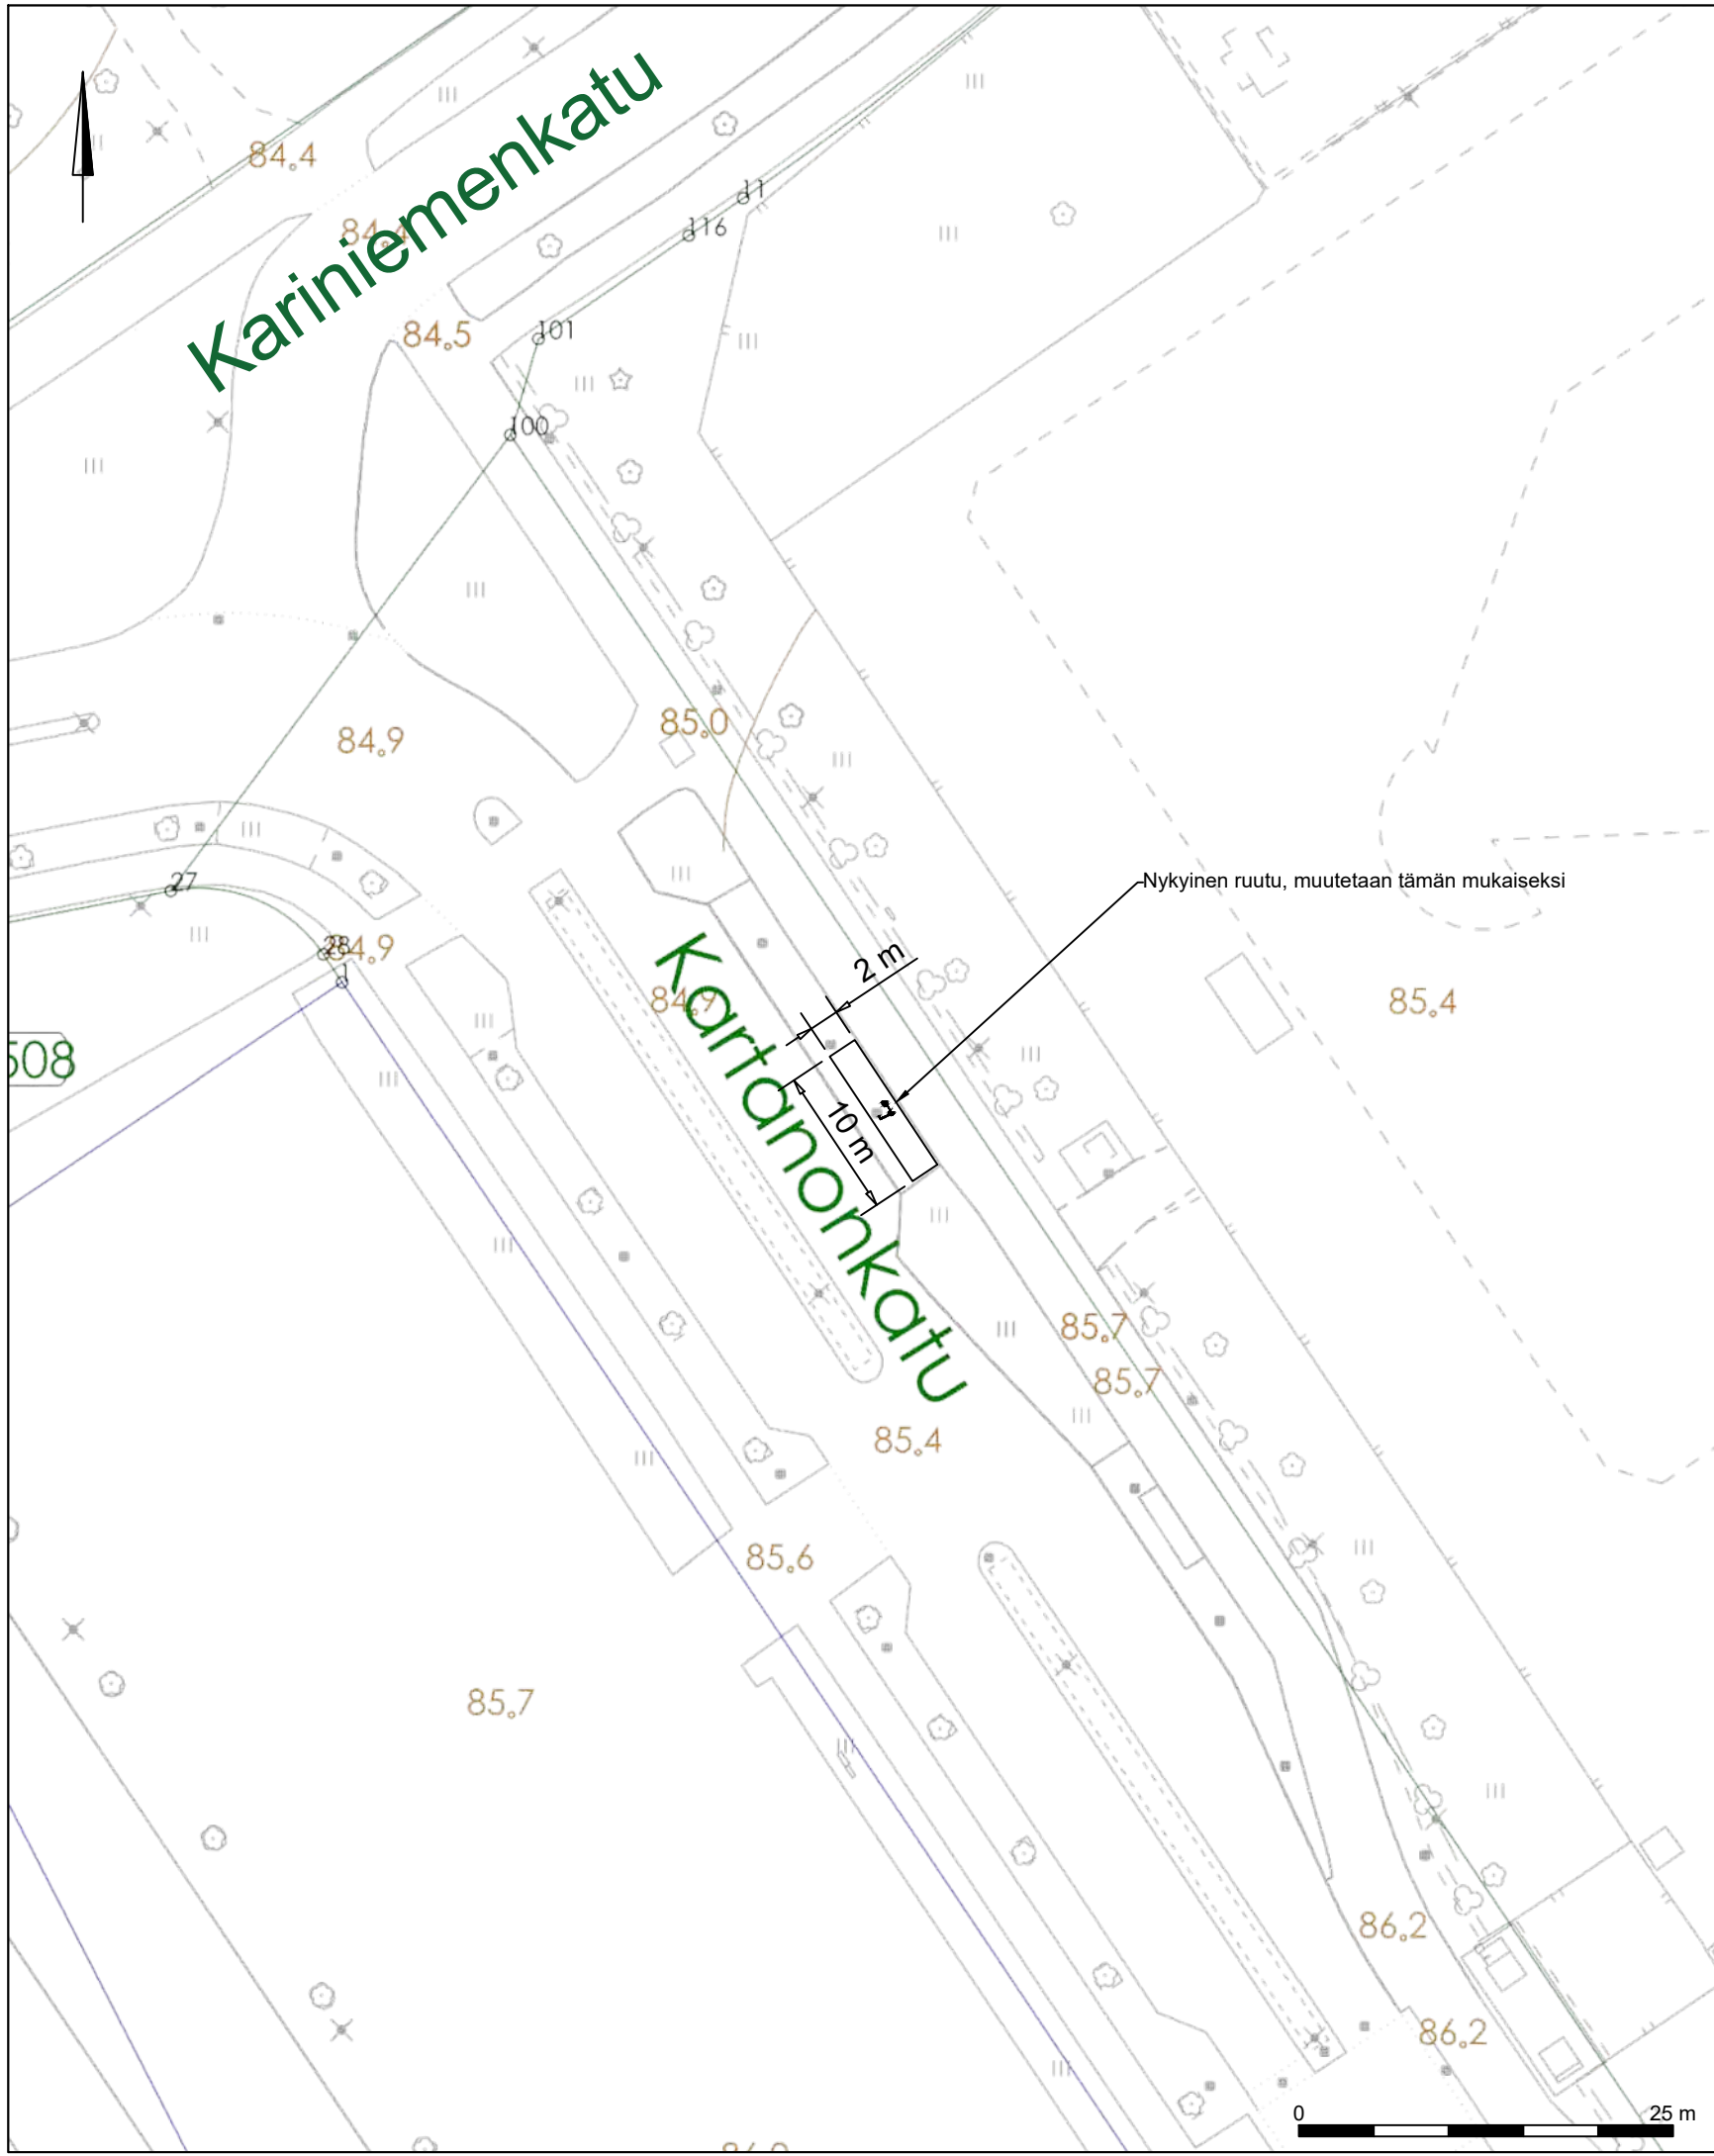

Korvaa 2024-48-151-Li suunnitelman

RevA

Nähtävillä / Kyla

ETRS-GK26 / N2000

Kohteen nimi:

Mikroliikkuminen, sähköpotkulautojen pysäköintiruudut 2026

Kaupunginosatunnus:

2 Kartano

Hyväksymispäivä:

Suunnittelija:

Sweco Finland Oy
/ Atte Mäki

Mittakaava:

1:500

Suunnitelmalaji:

Liikenteenohjaussuunnitelma


LAHDEN KAUPUNKI, KAUPUNKIYMPÄRISTÖN PALVELUALUE
KAUPUNKISUUNNITTELU

Piirustusnumero:

2026-15-205-Li

Suunnitelman päivämäärä ja hyväksyjä: 29.4.2026

Pirkko-Leena Jakonen

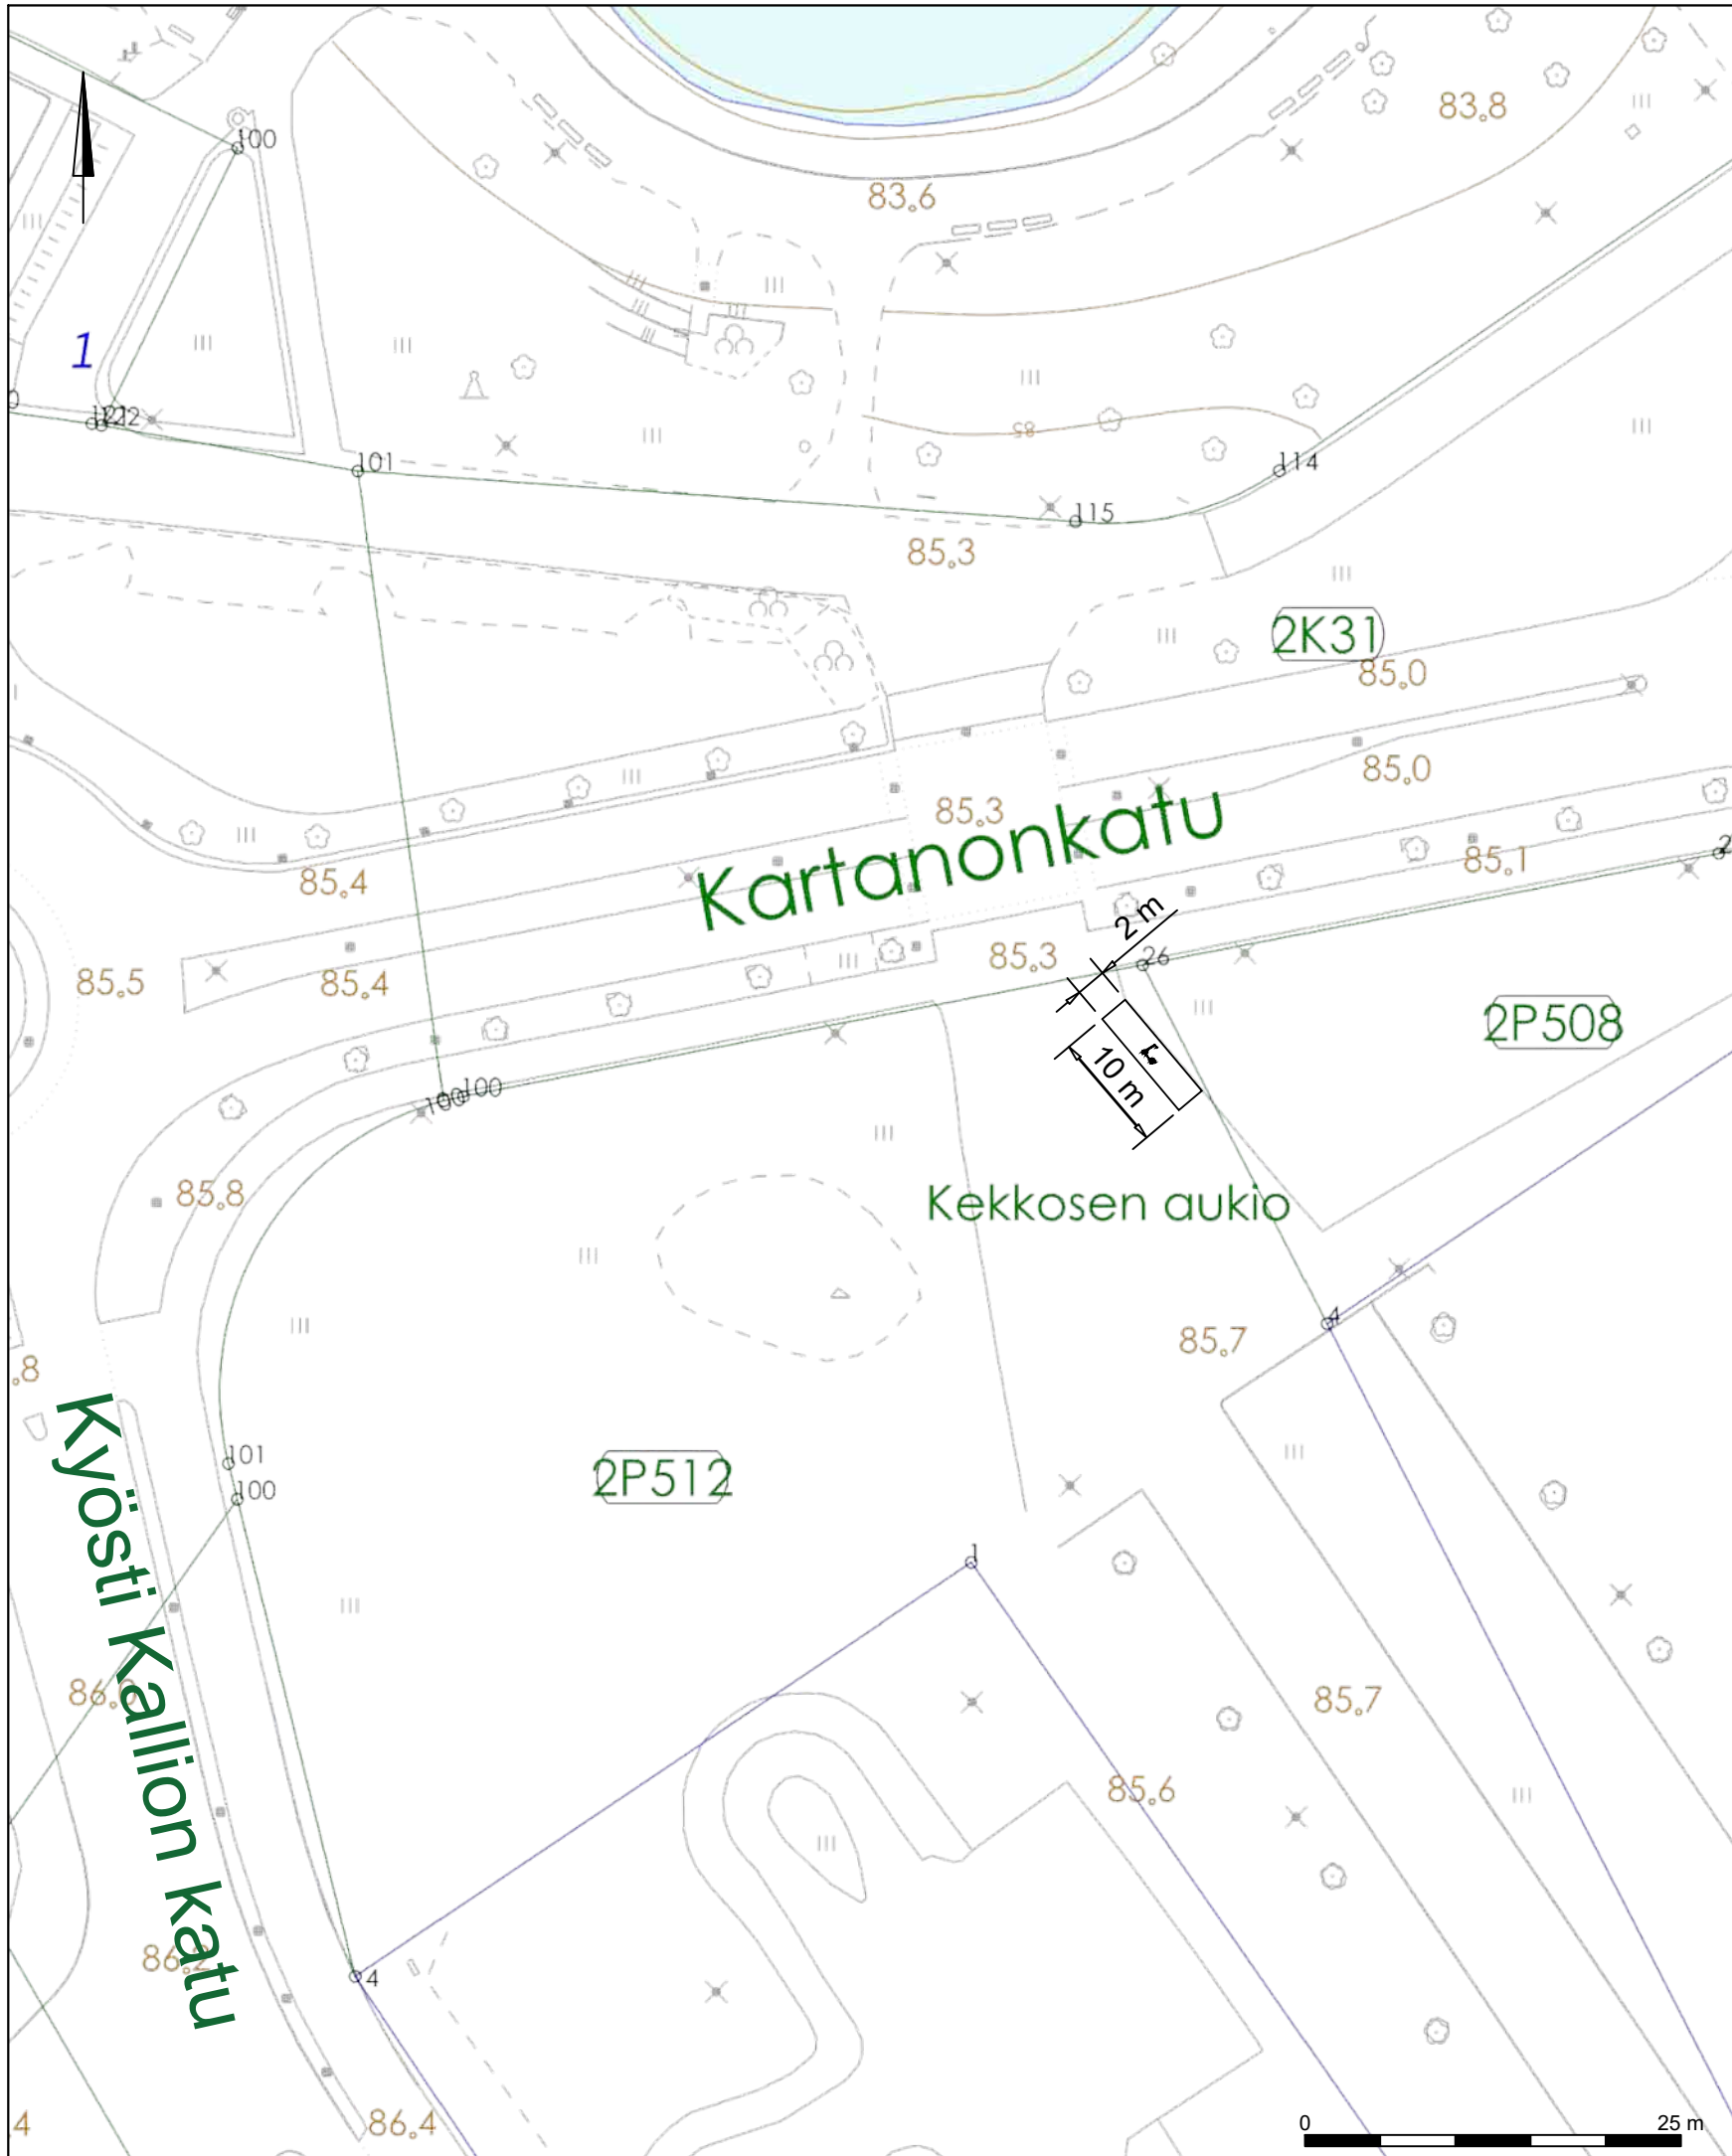

Nykyinen, jo toteutettu paikka

Korvaa 2024-48-151-Li suunnitelman

RevA

Nähtävillä / Kyla

ETRS-GK26 / N2000

Kohteen nimi:
Mikroliikkuminen, sähköpotkulautojen pysäköintiruudut 2026

Kaupunginosatunnus:
2 Kartano

Hyväksymispäivä:

Suunnitelmalaji:
Liikenteenohjaussuunnitelma


Suunnittelija: Sweco Finland Oy / Atte Mäki
Mittakaava: 1:500

LAHDEN KAUPUNKI, KAUPUNKIYMPÄRISTÖN PALVELUALUE
KAUPUNKISUUNNITTELU

Piirustusnumero:
2026-15-206-Li

Suunnitelman päivämäärä ja hyväksyjä: 29.4.2026


Pirkko-Leena Jakonen

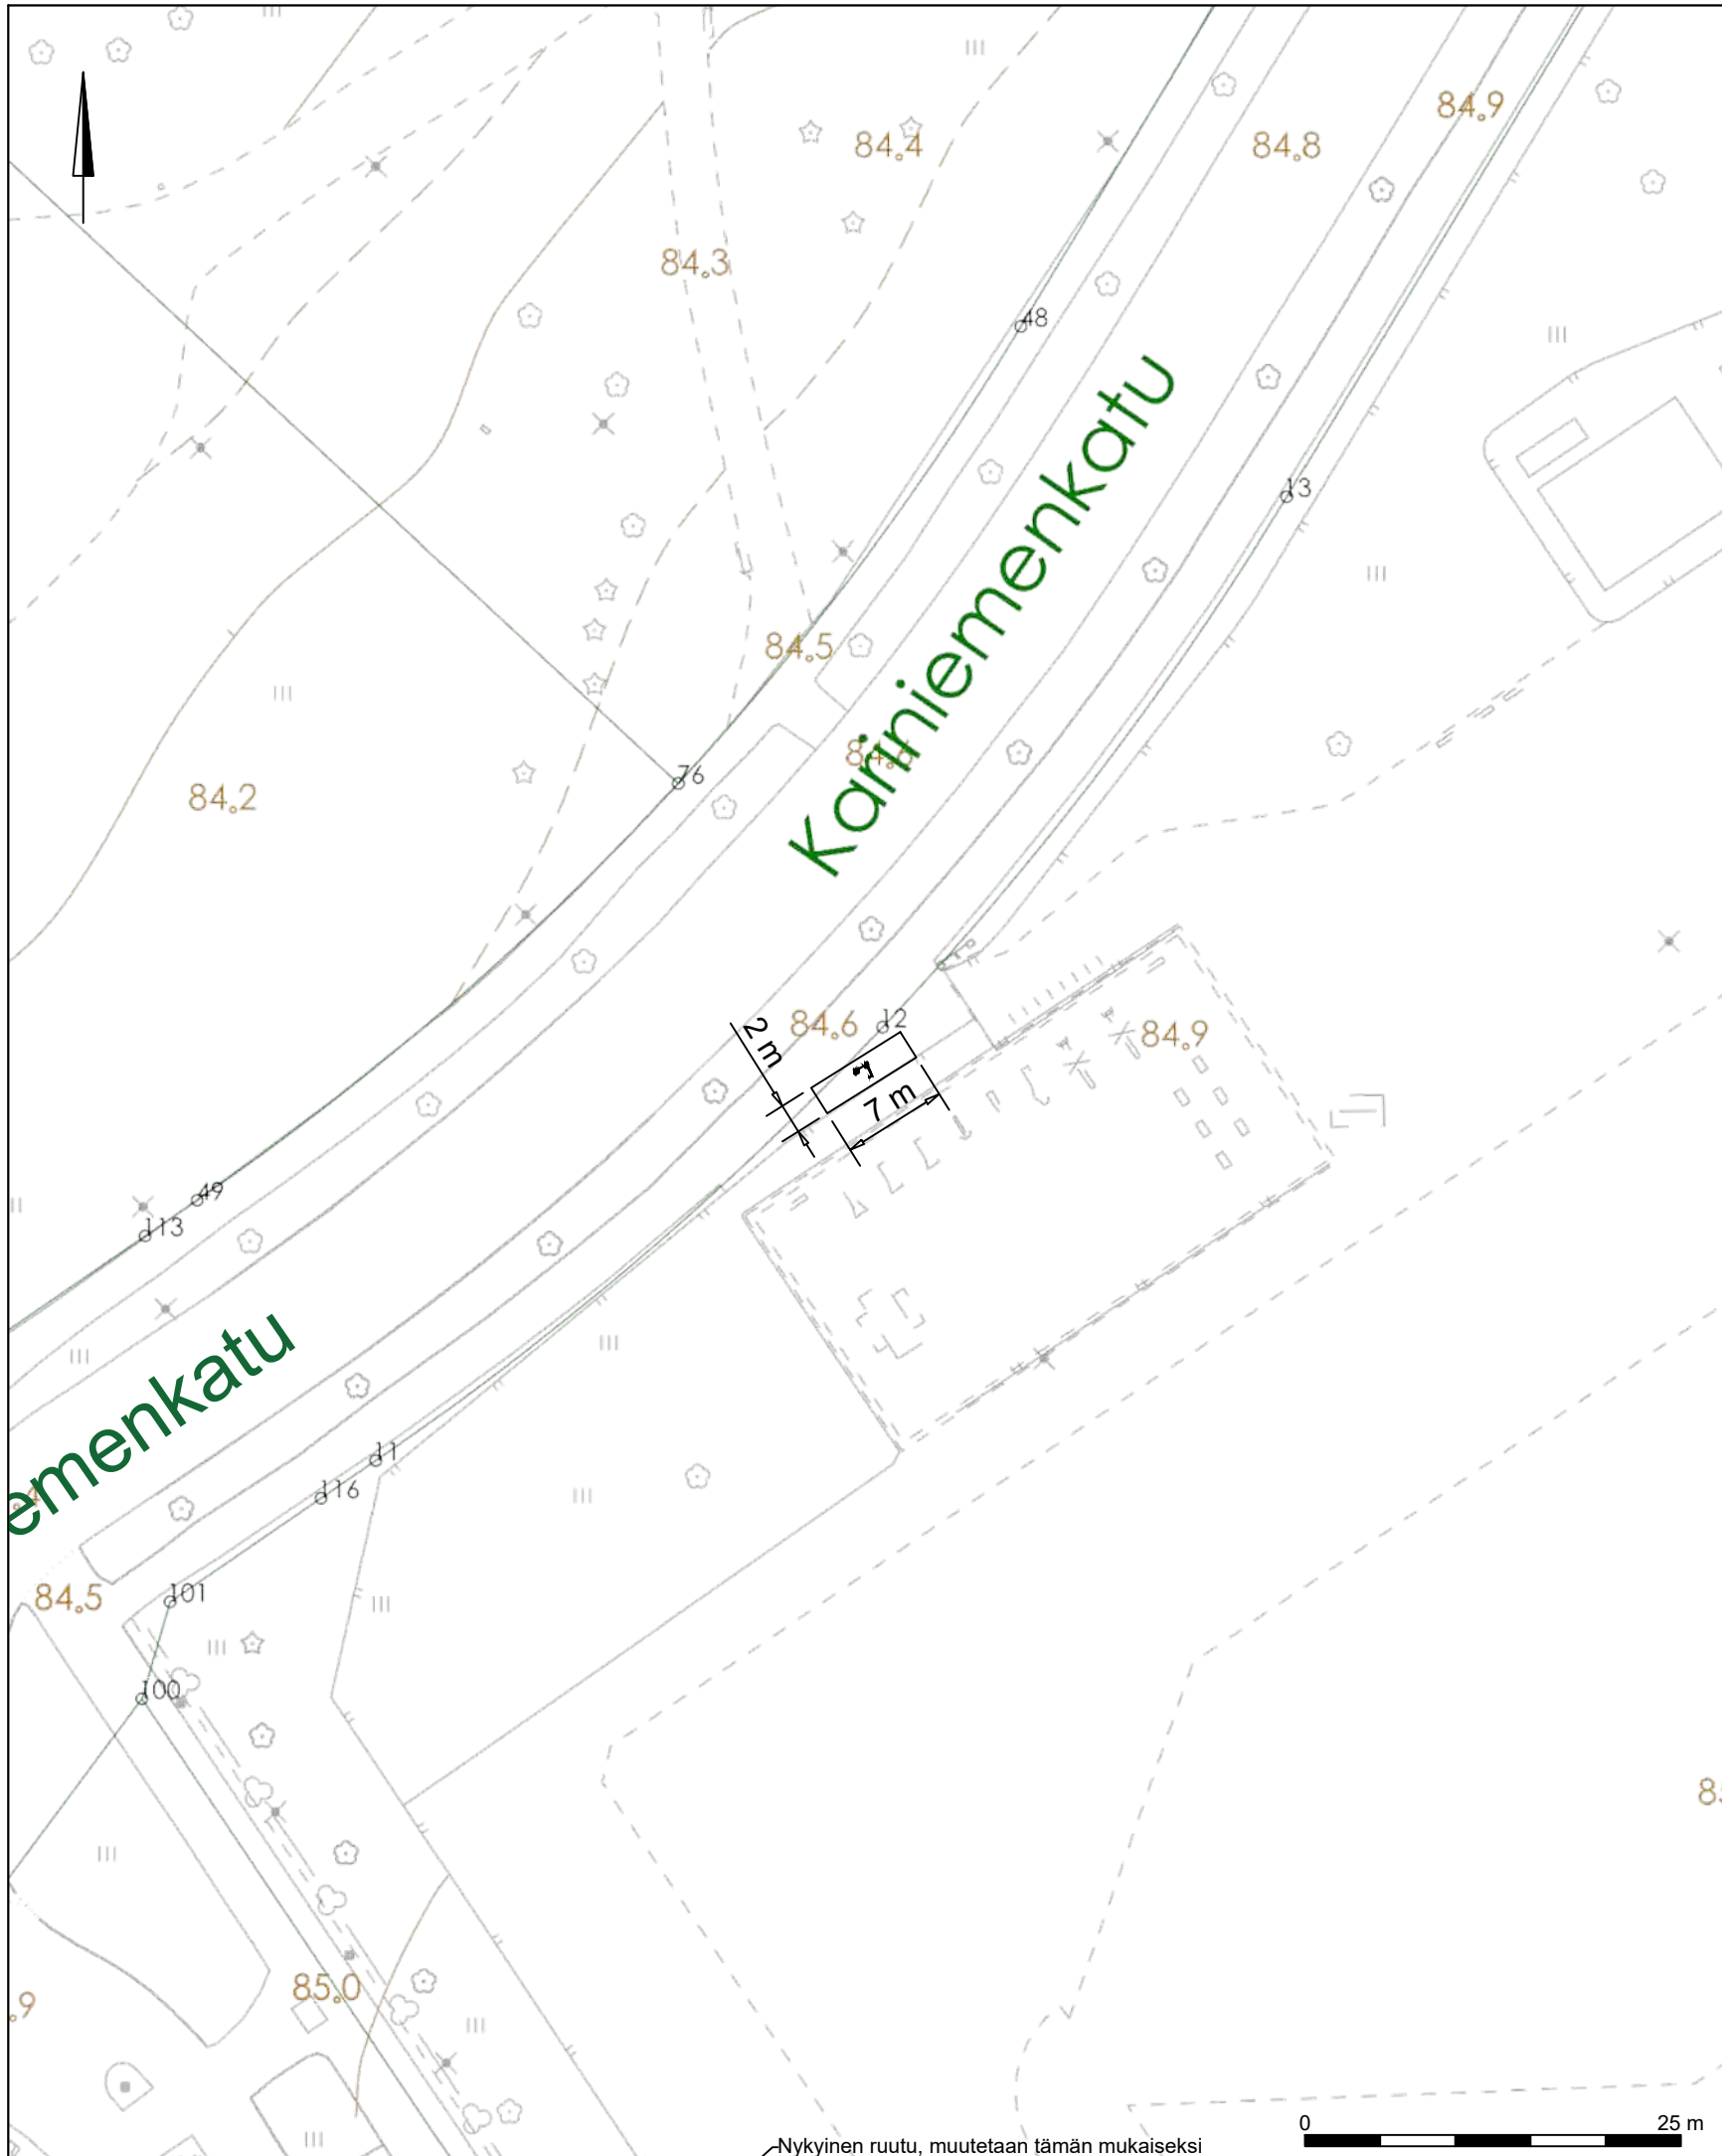


Nykyinen ruutu, muutetaan tämän mukaiseksi



Korvaa 2024-48-151-Li suunnitelman	
RevA	
Nähtävillä / Kyla	ETRS-GK26 / N2000
Kohteen nimi: Mikroliikkuminen, sähköpotkulautojen pysäköintiruudut 2026	Kaupunginosatunnus: 2 Kartano
	Hyväksymispäivä:
Suunnittelija: Sweco Finland Oy / Atte Mäki	Mittakaava: 1:500
Suunnitelmalaji: Liikenteenohjaussuunnitelma	Piirustusnumero: 2026-15-207-Li
LAHDEN KAUPUNKI, KAUPUNKIYMPÄRISTÖN PALVELUALUE KAUPUNKISUUNNITTELU	
Suunnitelman päivämäärä ja hyväksyjä: 29.4.2026 Pirkko-Leena Jakonen	

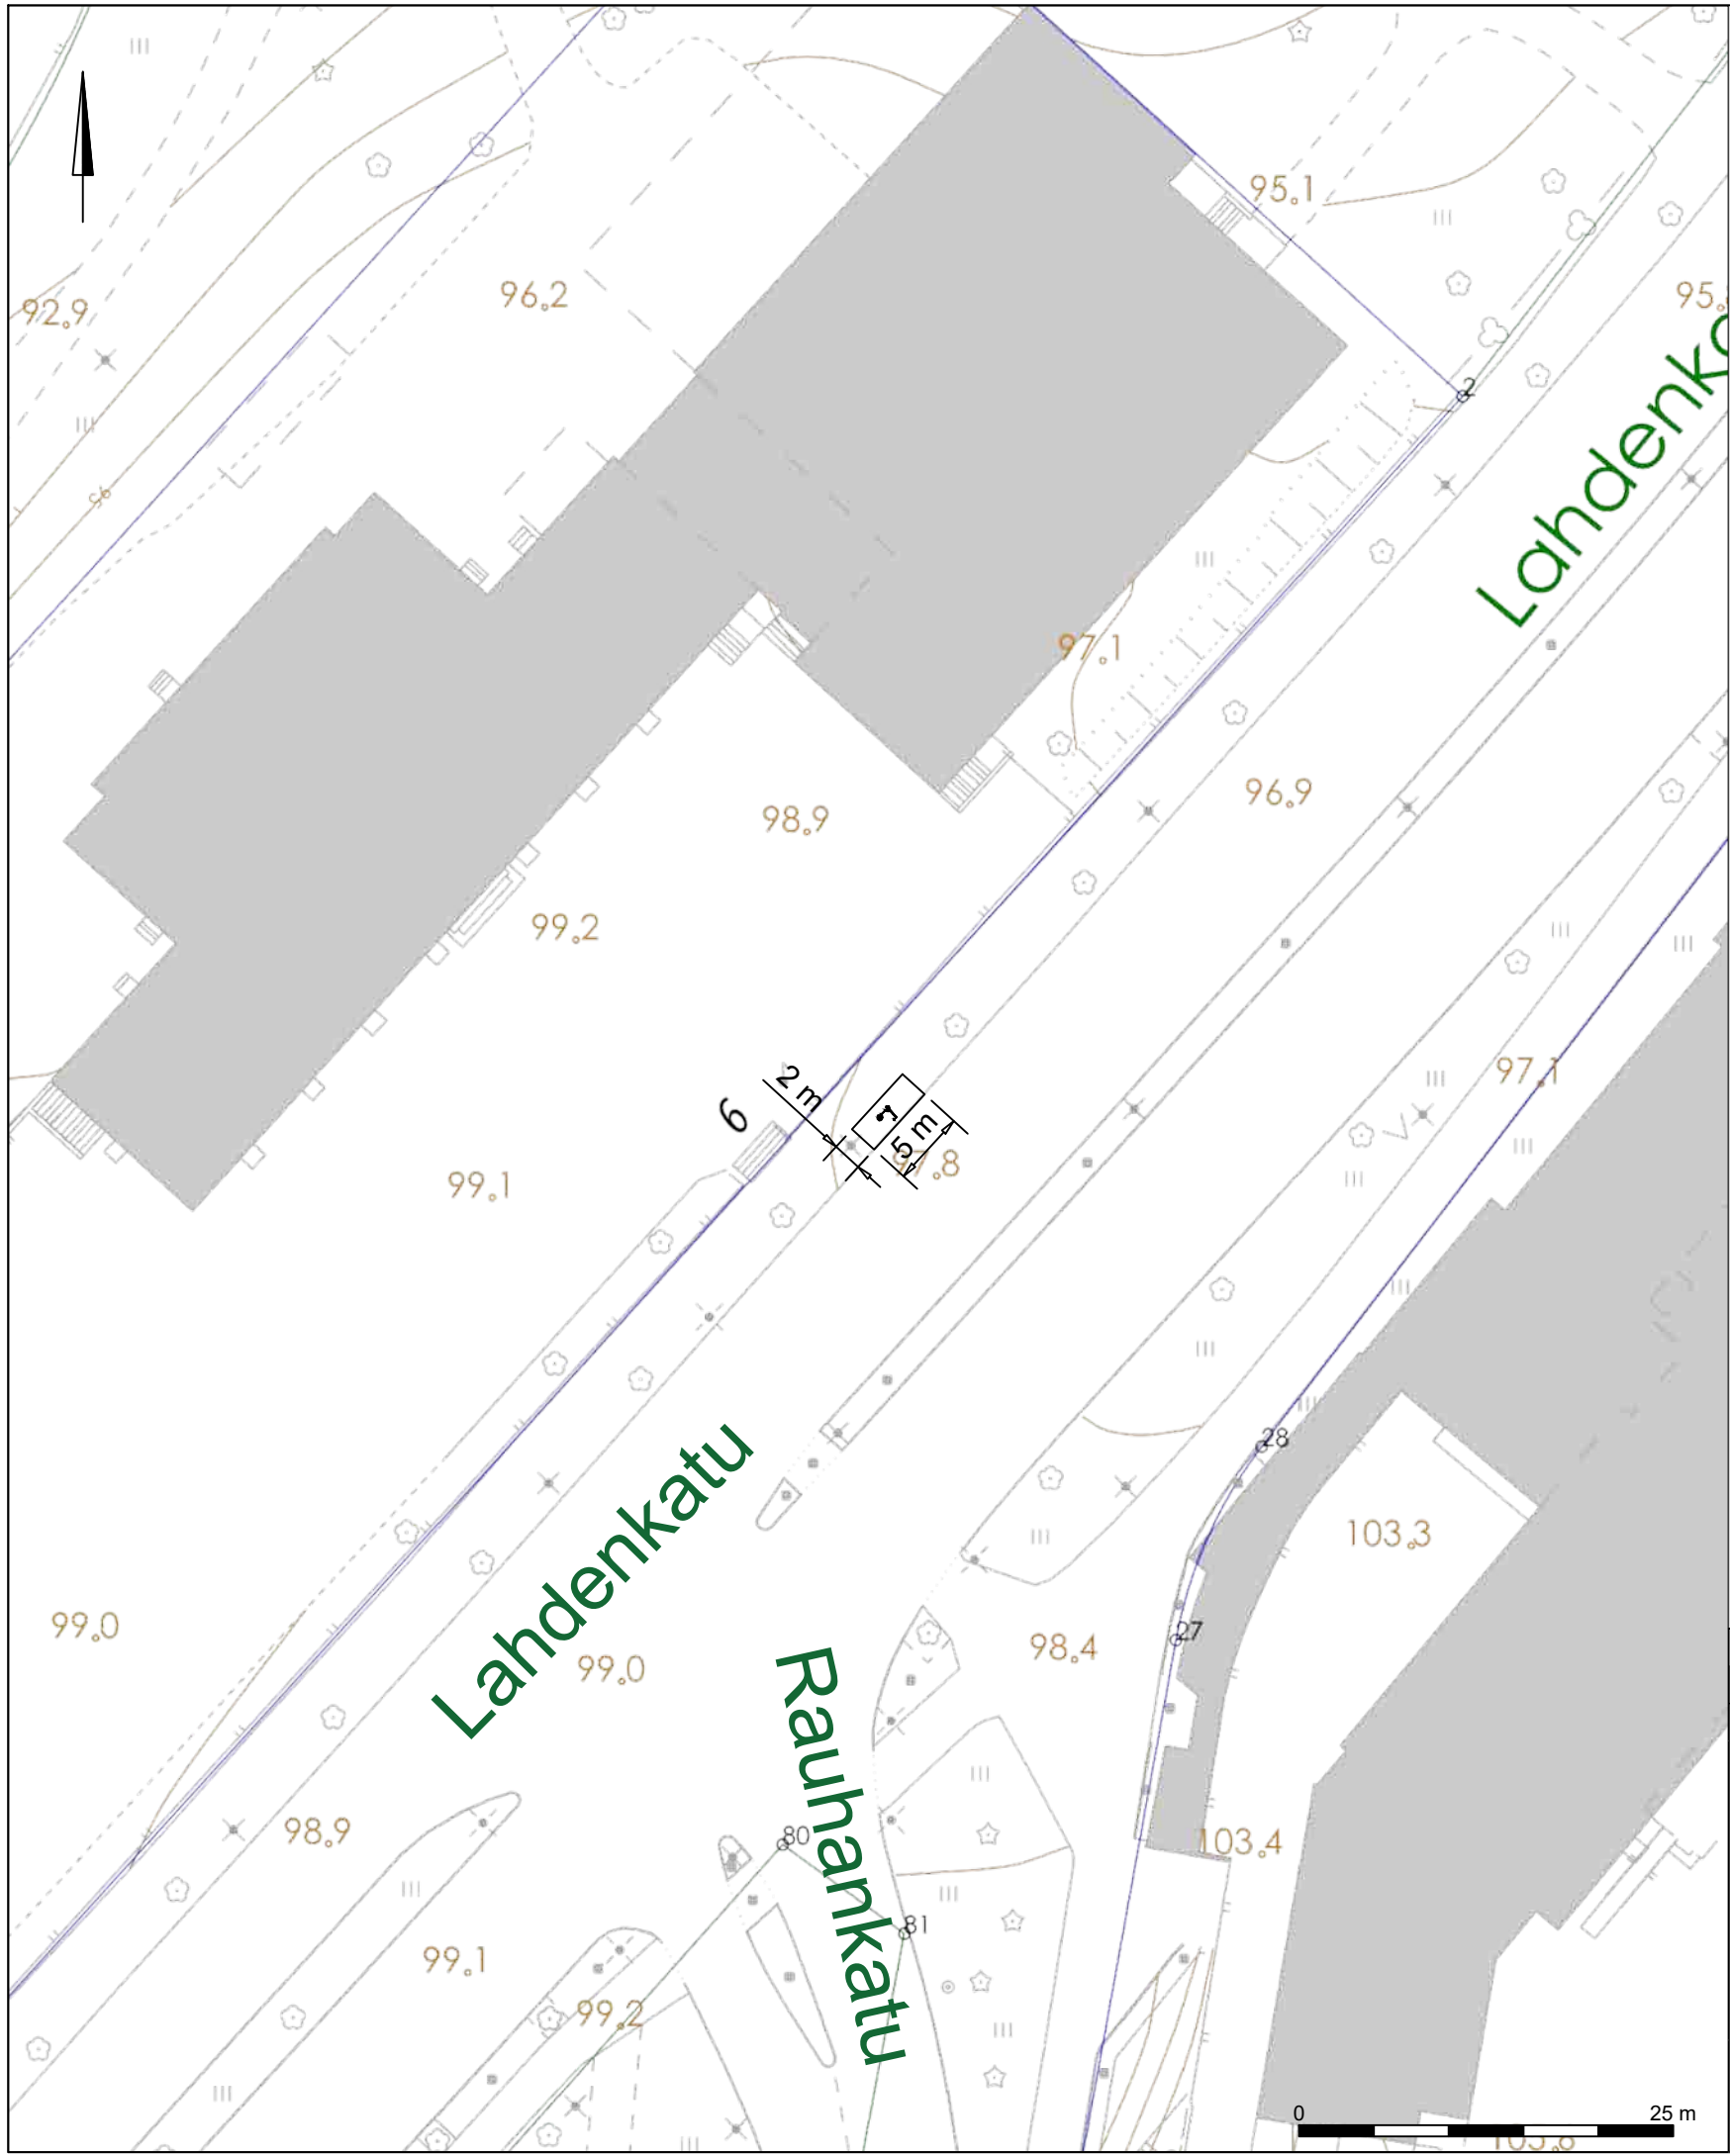

Korvaa 2024-48-151-Li suunnitelman	
RevA	
Nähtävillä / Kyla	ETRS-GK26 / N2000
Kohteen nimi:	Kaupunginosatunnus: 1 Keski-Lahti
Mikroliikkuminen, sähköpotkulautojen pysäköintiruudut 2026	Hyväksymispäivä:
Suunnitelmalaji: Liikenteenohjaussuunnitelma	Suunnittelija: Sweco Finland Oy / Atte Mäki
	Mittakaava: 1:500
LAHDEN KAUPUNKI, KAUPUNKIYMPÄRISTÖN PALVELUALUE KAUPUNKISUUNNITTELU	Piirustusnumero: 2026-15-208-Li
Suunnitelman päivämäärä ja hyväksyjä: 29.4.2026 Pirkko-Leena Jakonen	

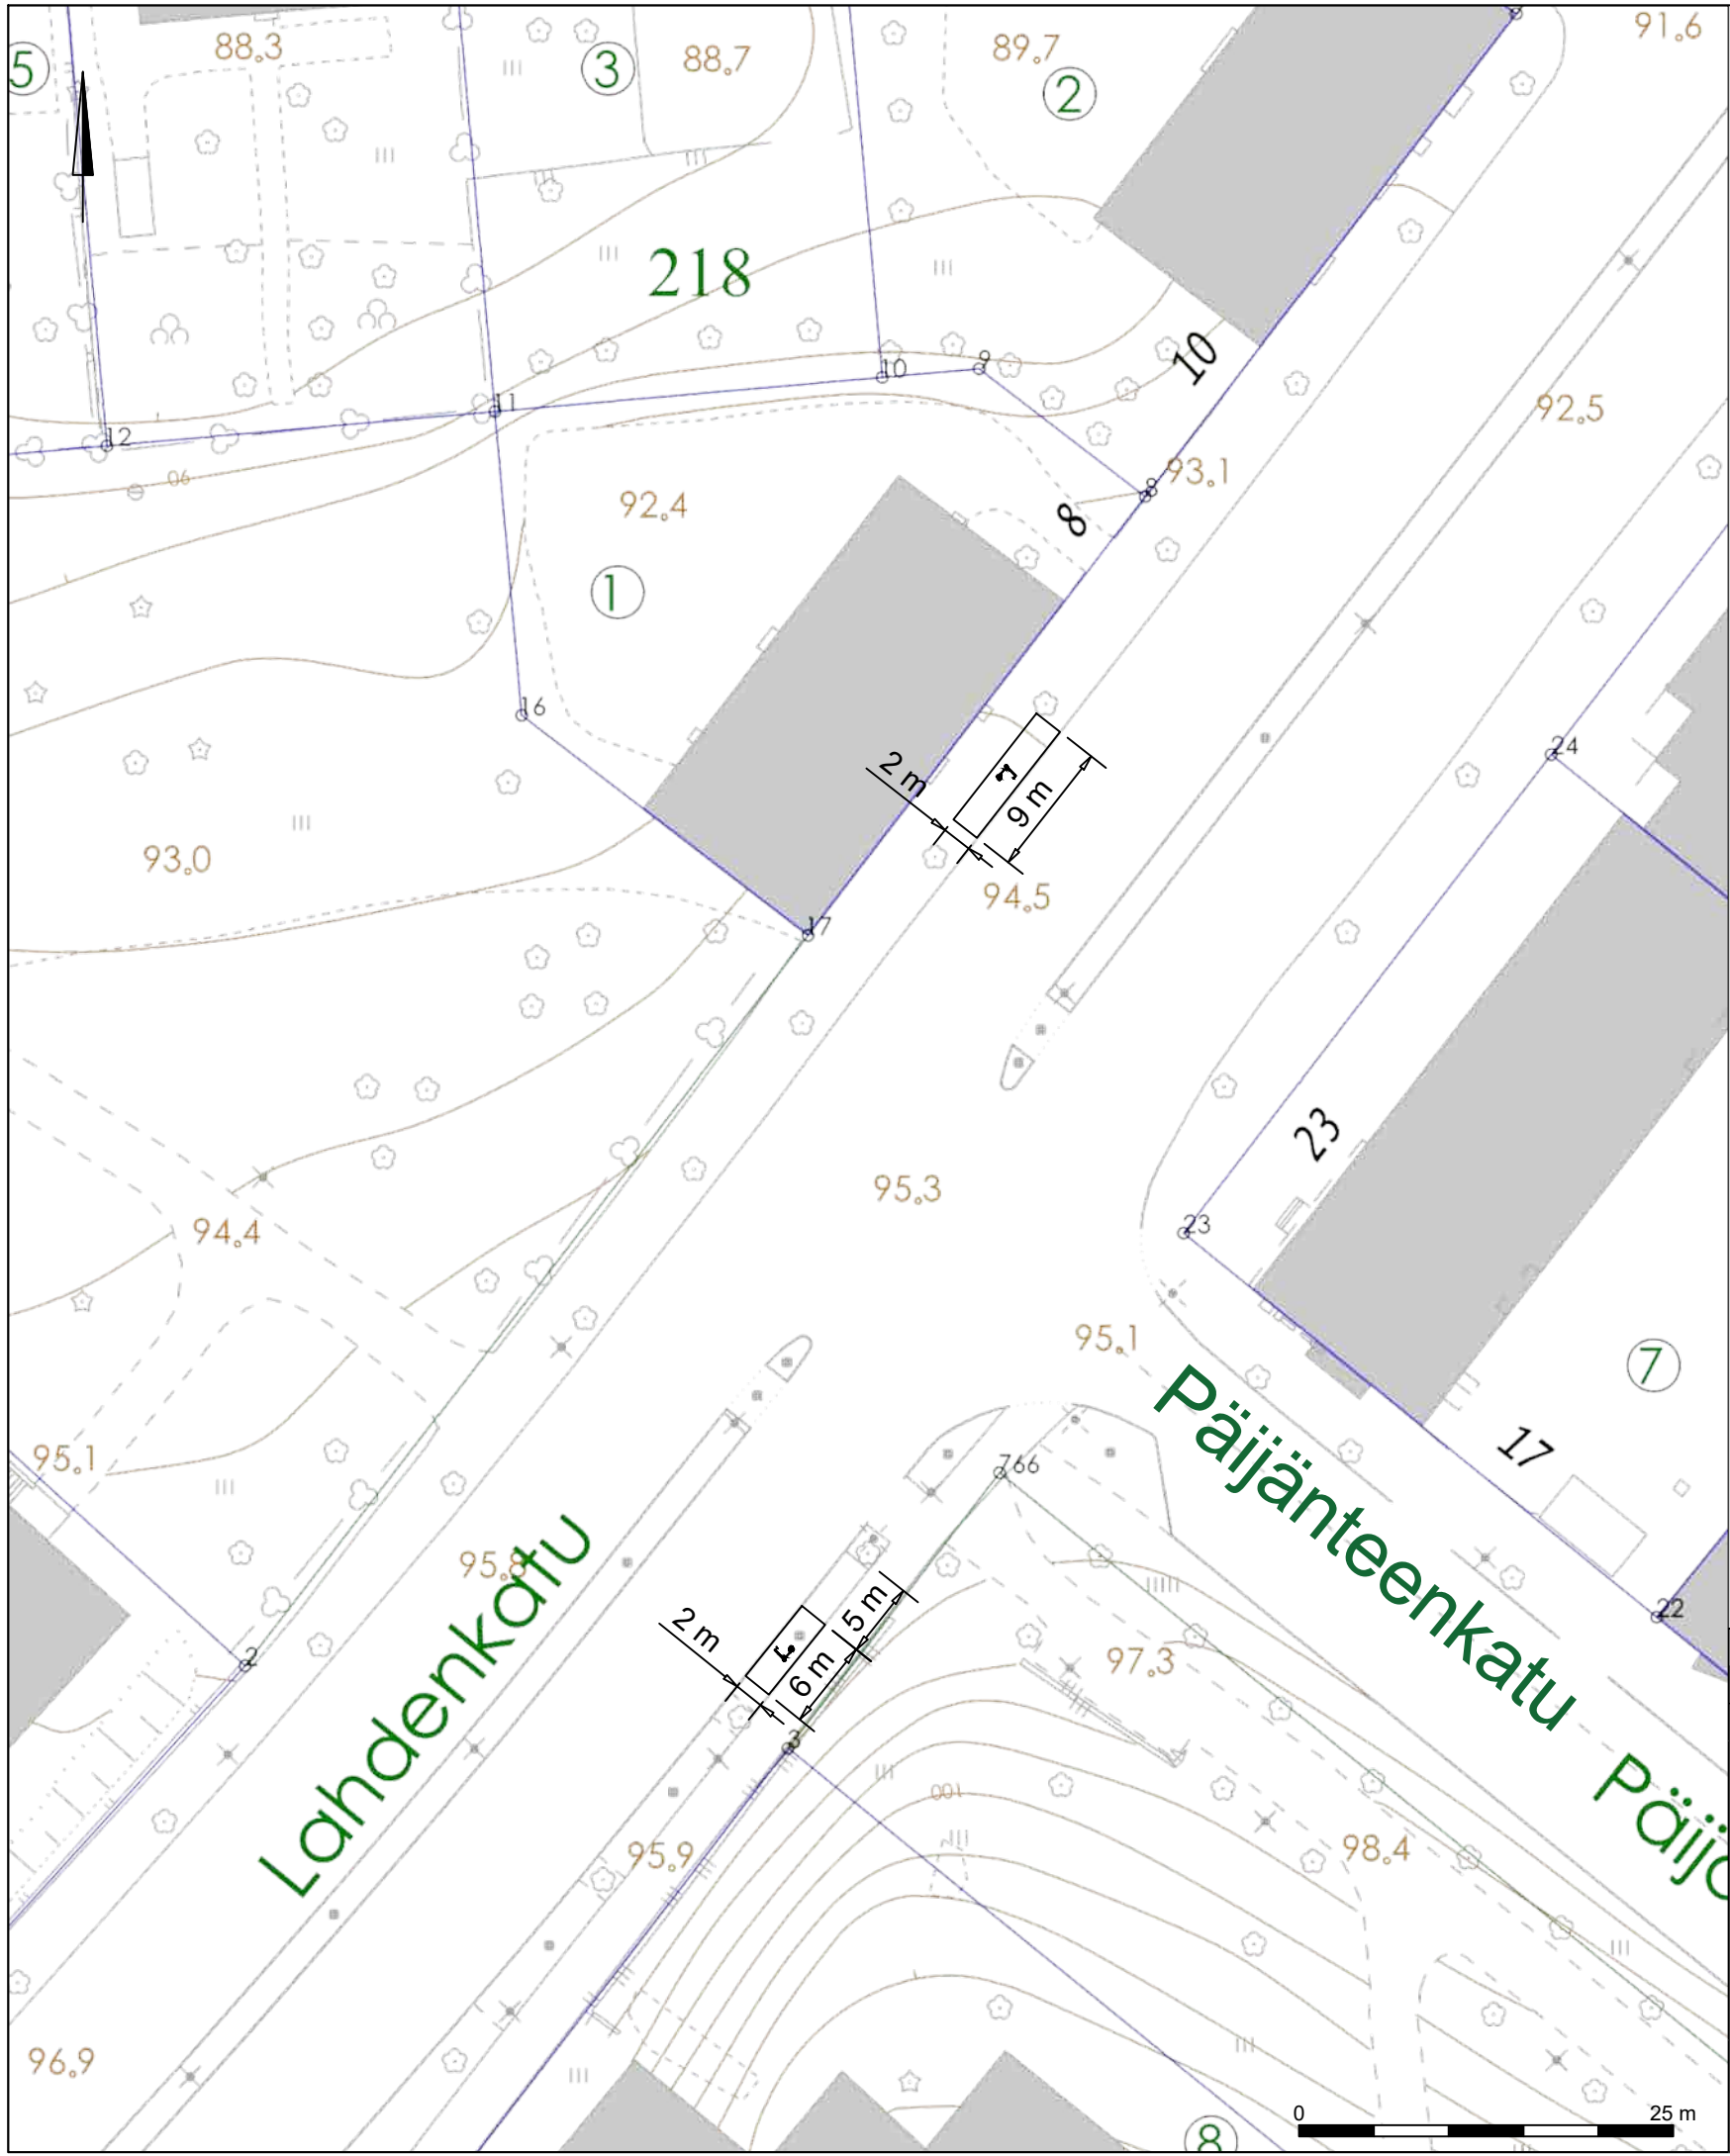

Korvaa 2024-48-151-Li suunnitelman

RevA

Nähtävillä / Kyla

ETRS-GK26 / N2000

Kohteen nimi:

Mikroliikkuminen, sähköpotkulautojen pysäköintiruudut 2026

Kaupunginosatunnus:

1 Keski-Lahti

Hyväksymispäivä:

Suunnittelija:

Sweco Finland Oy
/ Atte Mäki

Mittakaava:

1:500

Suunnitelmalaji:

Liikenteenohjaussuunnitelma


LAHDEN KAUPUNKI, KAUPUNKIYMPÄRISTÖN PALVELUALUE
KAUPUNKISUUNNITTELU

Piirustusnumero:

2026-15-209-Li

Suunnitelman päivämäärä ja hyväksyjä: 29.4.2026

Pirkko-Leena Jakonen

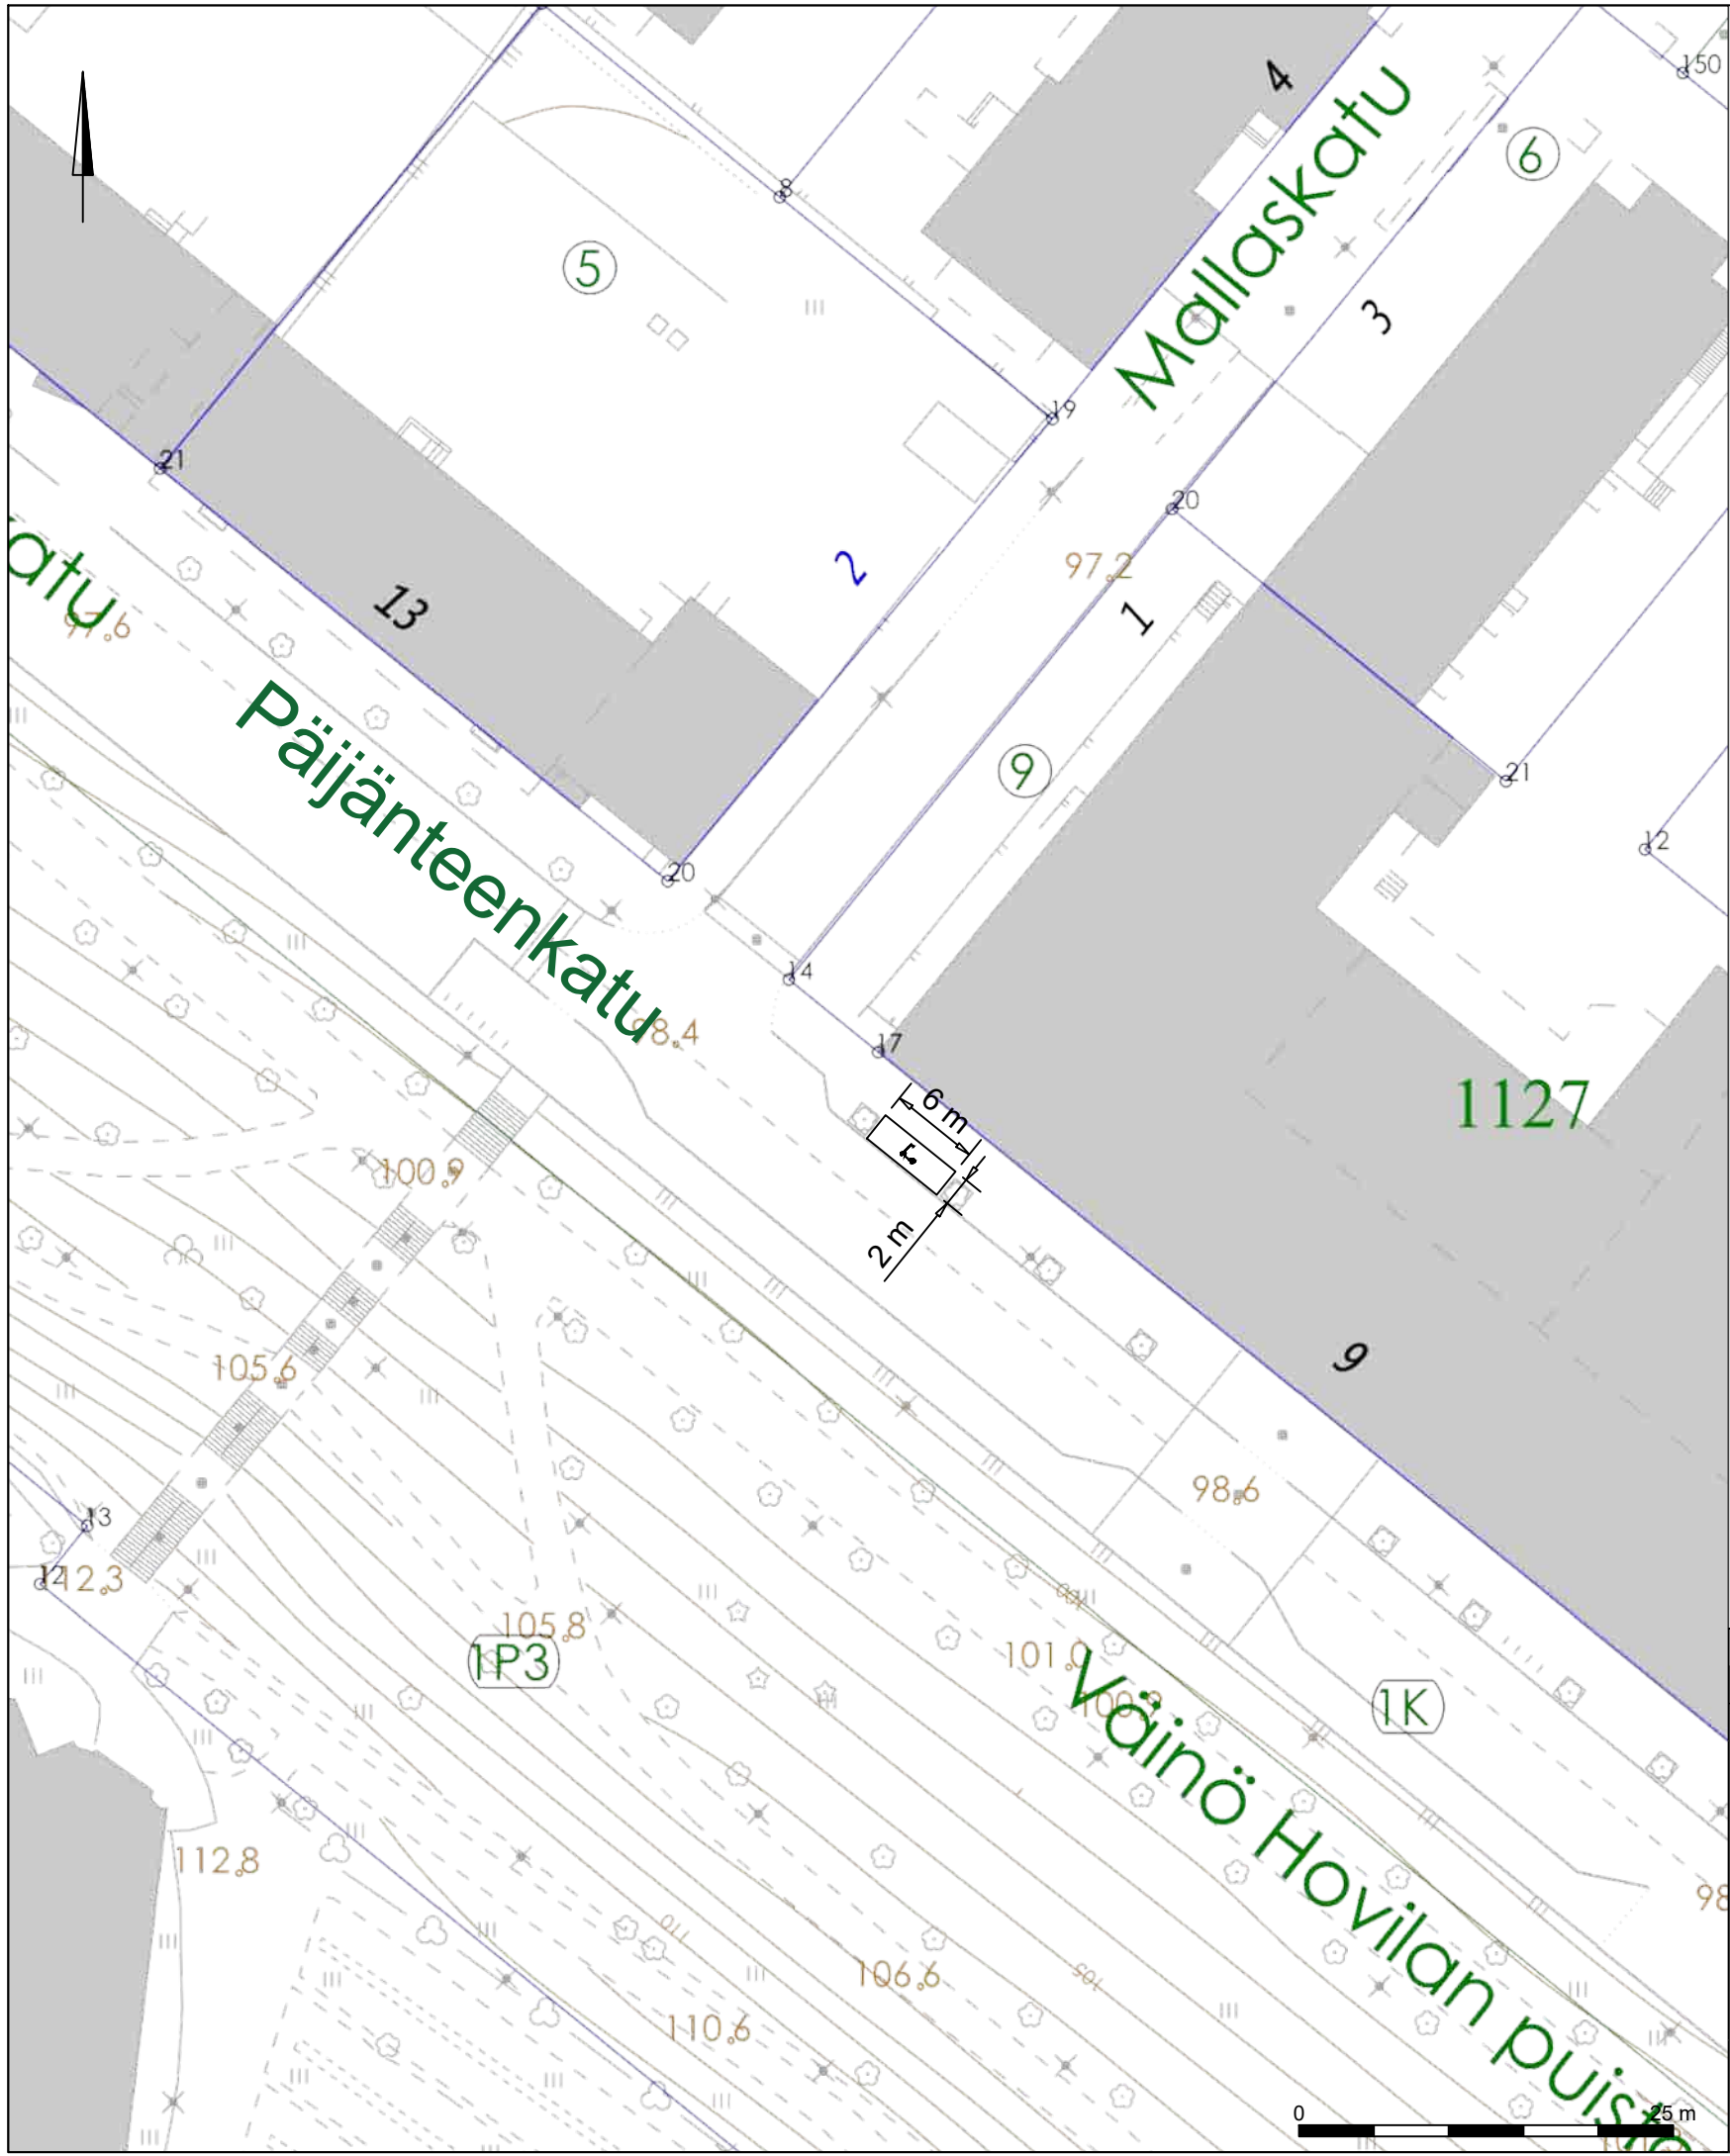

Korvaa 2024-48-151-Li suunnitelman

RevA

Nähtävillä / Kyla

ETRS-GK26 / N2000

Kohteen nimi:

Mikroliikkuminen, sähköpotkulautojen pysäköintiruudut 2026

Kaupunginosatunnus:

1 Keski-Lahti

Hyväksymispäivä:

Suunnittelija:

Sweco Finland Oy
/ Atte Mäki

Mittakaava:

1:500

Suunnitelmalaji:

Liikenteenohjaussuunnitelma


LAHDEN KAUPUNKI, KAUPUNKIYMPÄRISTÖN PALVELUALUE
KAUPUNKISUUNNITTELU

Piirustusnumero:

2026-15-210-Li

Suunnitelman päivämäärä ja hyväksyjä: 29.4.2026

Pirkko-Leena Jakonen

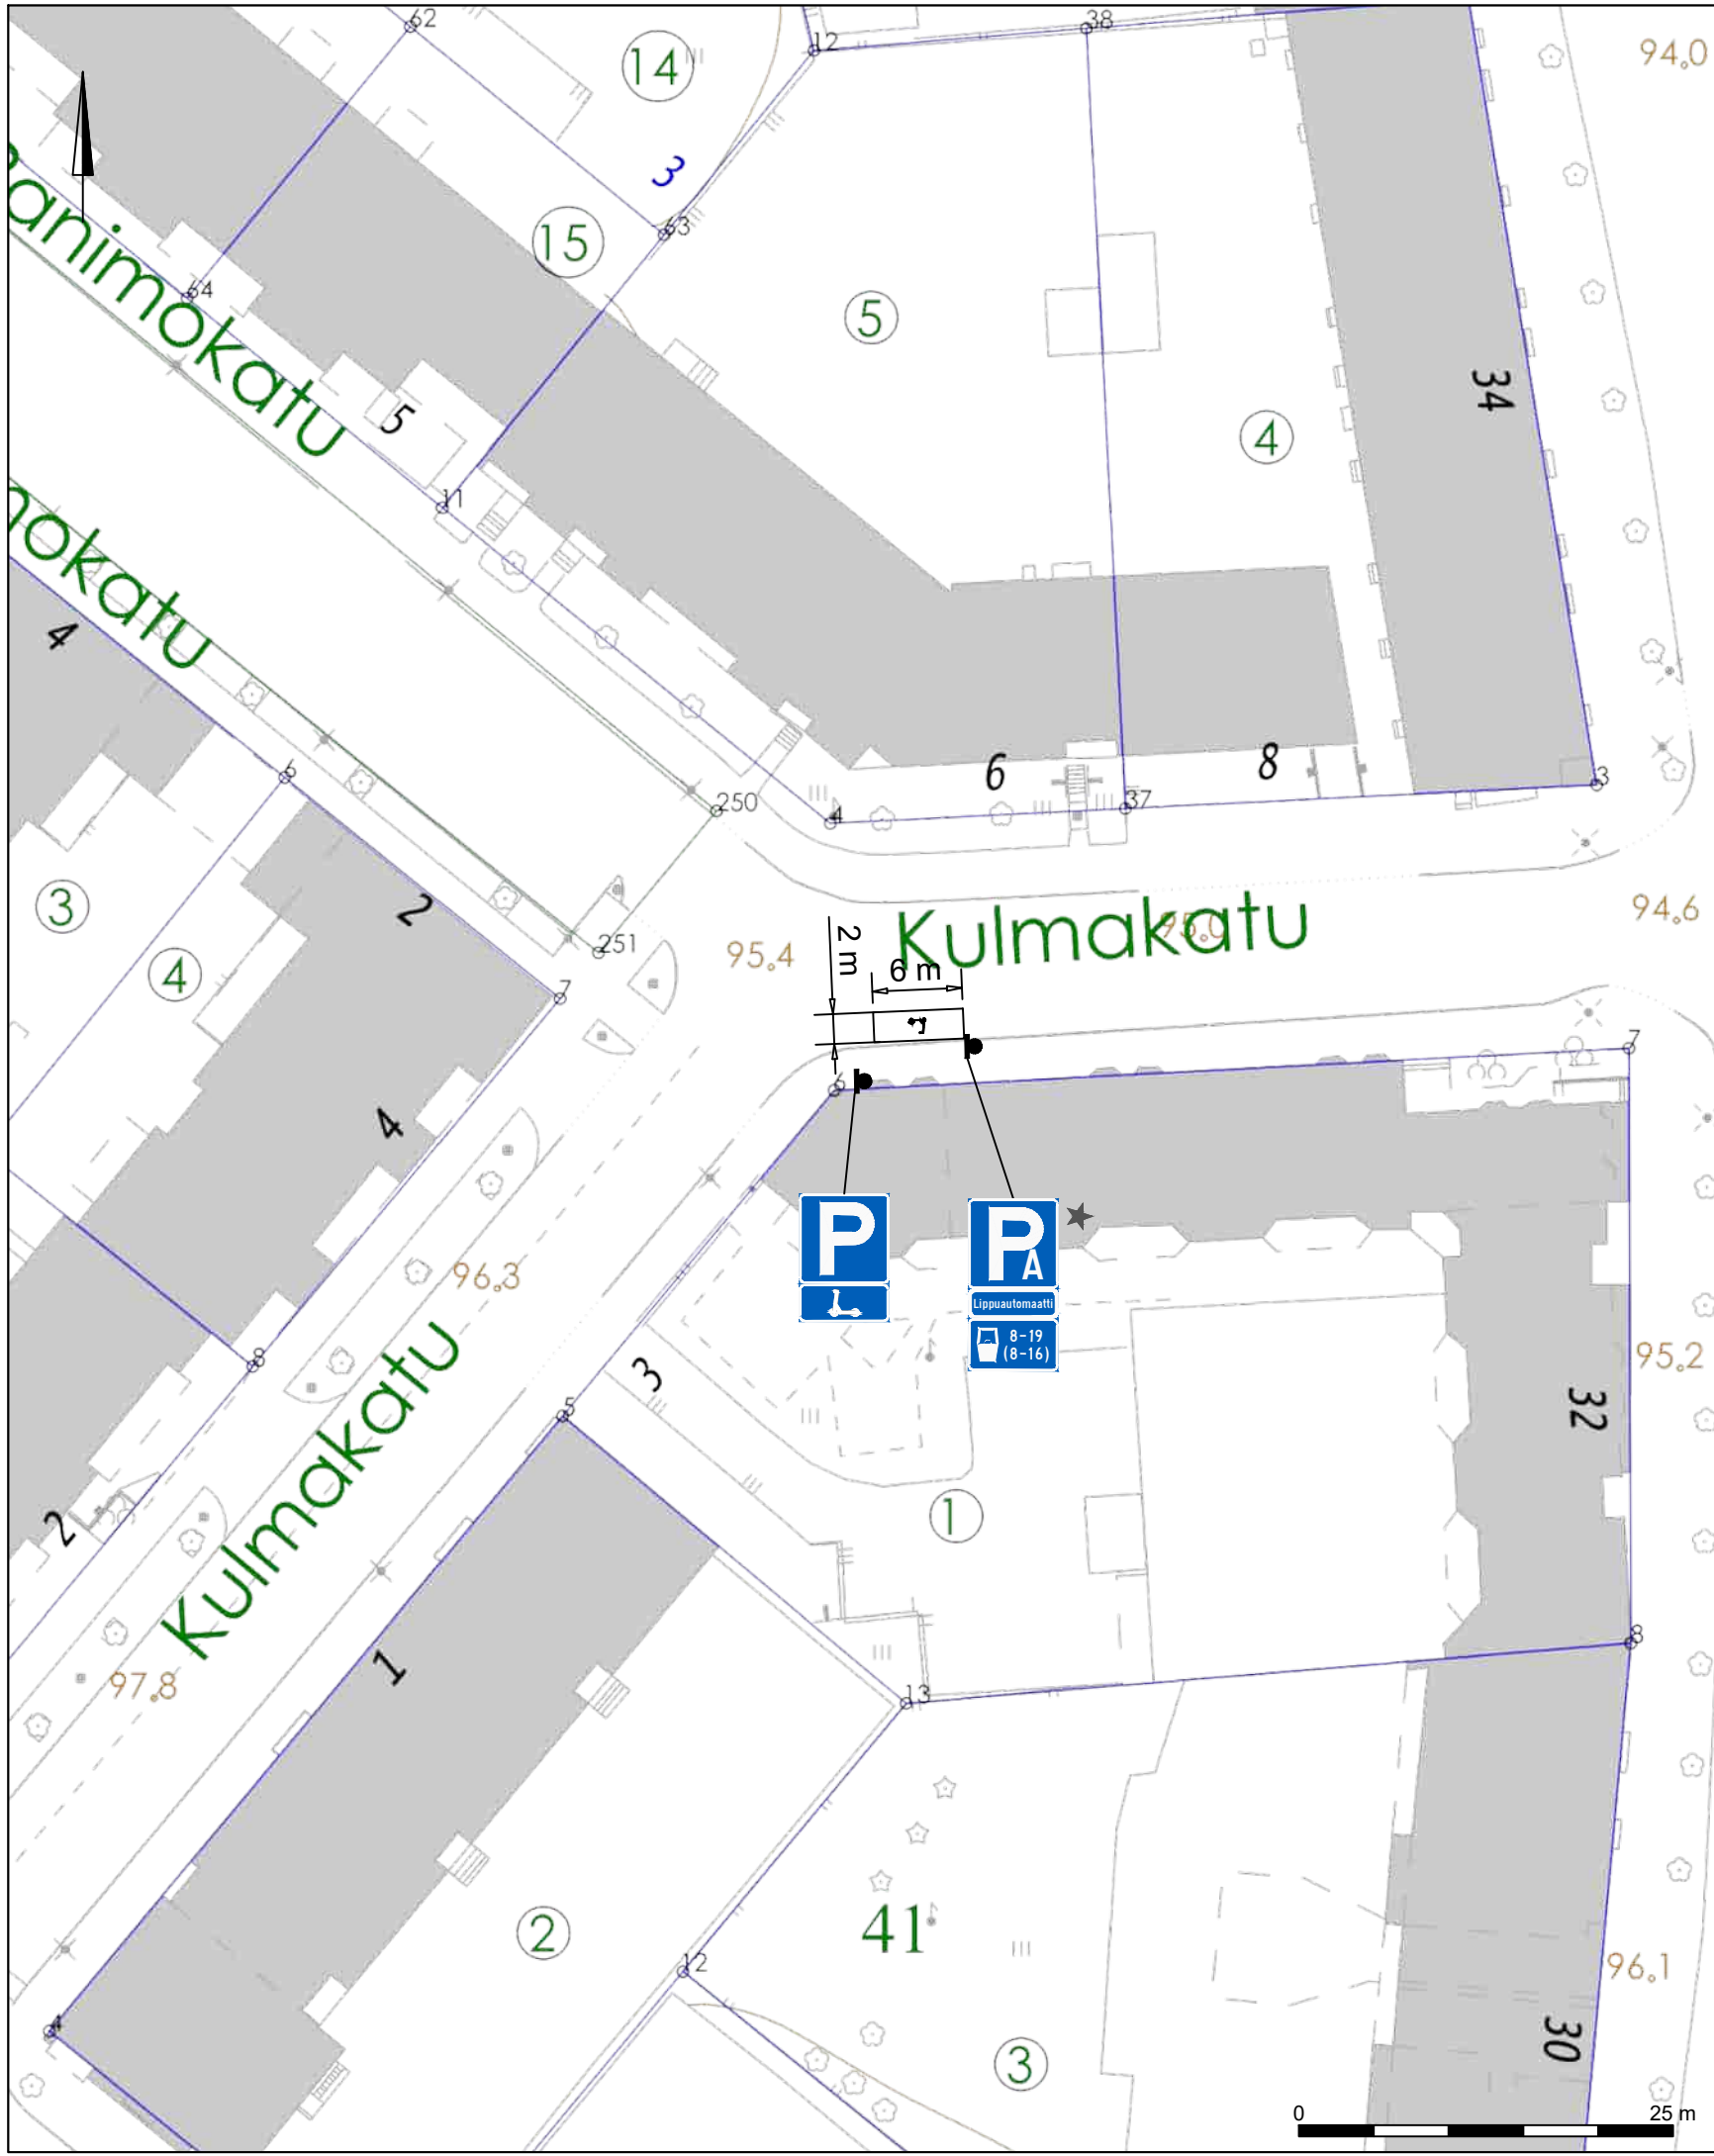

* Nykyinen siirrettävä merkkiryhmä

Liikennemerkkin nimi	Tunnus	Koko (l x h)	Jalusta / Pylväs	Kalvo lk
Pysäköintipaikka	E2	600 x 600	1 x H=700mm / ø 60mm	R1
Kevyt sähköajoneuvo	H12.14	600 x 300	1 x H=700mm / ø 60mm	R1

Merkkien sijoittaminen ja asennus sekä jalustat, pylväät ja kalvomateriaalit:
 Väyläviraston ohjeita 29/2023, TRAFICOM//149157/03.04.03.00/2023, Liikennemerkkien käyttö kaduilla (Kuntaliitto 2022), Liikenneviraston ohjeita 20/2013 tai uusin ohje.

Korvaa 2024-48-151-Li suunnitelman

RevA

Nähtävillä / Kyla

ETRS-GK26 / N2000

Kohteen nimi:
 Mikroliikkuminen, sähköpotkulautojen pysäköintiruudut 2026

Kaupunginosatunnus:

1 Keski-Lahti

Hyväksymispäivä:

Suunnittelija:

Sweco Finland Oy / Atte Mäki

Mittakaava:

1:500

Suunnitelmalaji:
 Liikenteenohjaussuunnitelma


LAHDEN KAUPUNKI, KAUPUNKIYMPÄRISTÖN PALVELUALUE
 KAUPUNKISUUNNITTELU

Piirustusnumero:

2026-15-211-Li

Suunnitelman päivämäärä ja hyväksyjä: 29.4.2026

Pirkko-Leena Jakonen

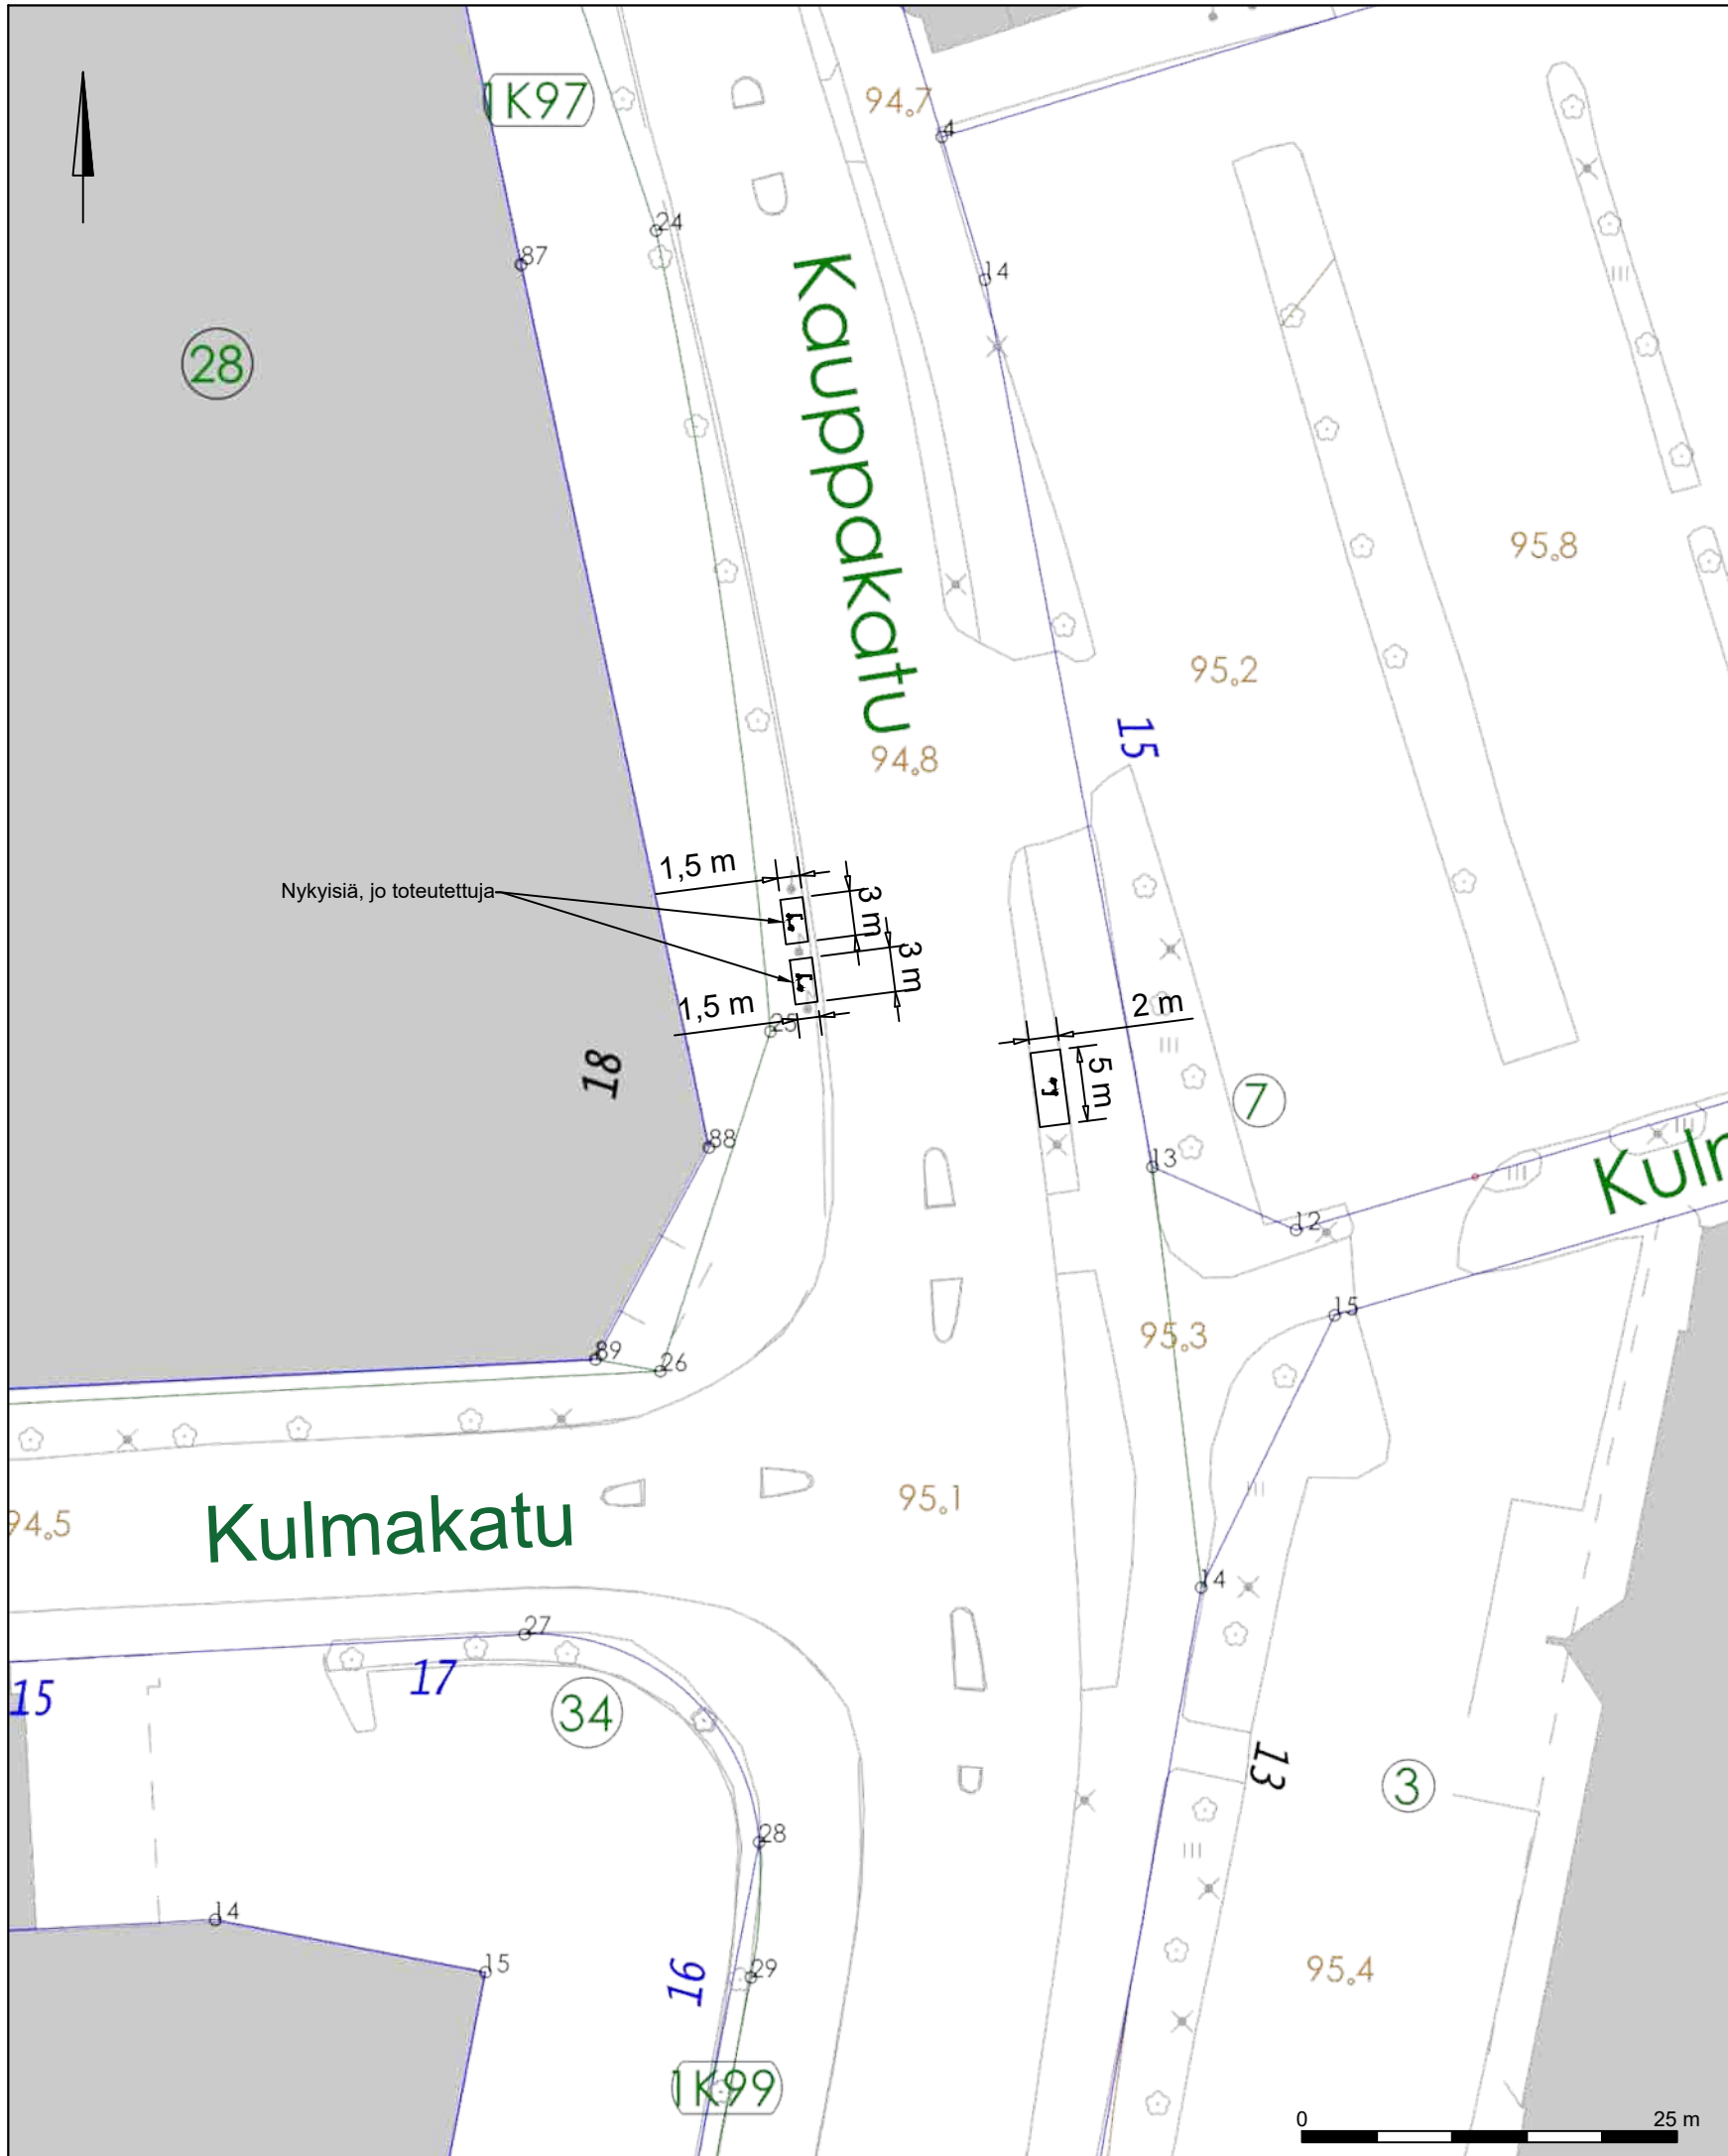

Korvaa 2024-48-151-Li suunnitelman

RevA

Nähtävillä / Kyla

ETRS-GK26 / N2000

Kohteen nimi:

Mikroliikkuminen, sähköpotkulautojen pysäköintiruudut 2026

Kaupunginosatunnus:

1 Keski-Lahti

Hyväksymispäivä:

Suunnittelija:

Sweco Finland Oy
/ Atte Mäki

Mittakaava:

1:500

Suunnitelmalaji:

Liikenteenohjaussuunnitelma


LAHDEN KAUPUNKI, KAUPUNKIYMPÄRISTÖN PALVELUALUE
KAUPUNKISUUNNITTELU

Piirustusnumero:

2026-15-212-Li


Suunnitelman päivämäärä ja hyväksyjä: 29.4.2026

Pirkko-Leena Jakonen

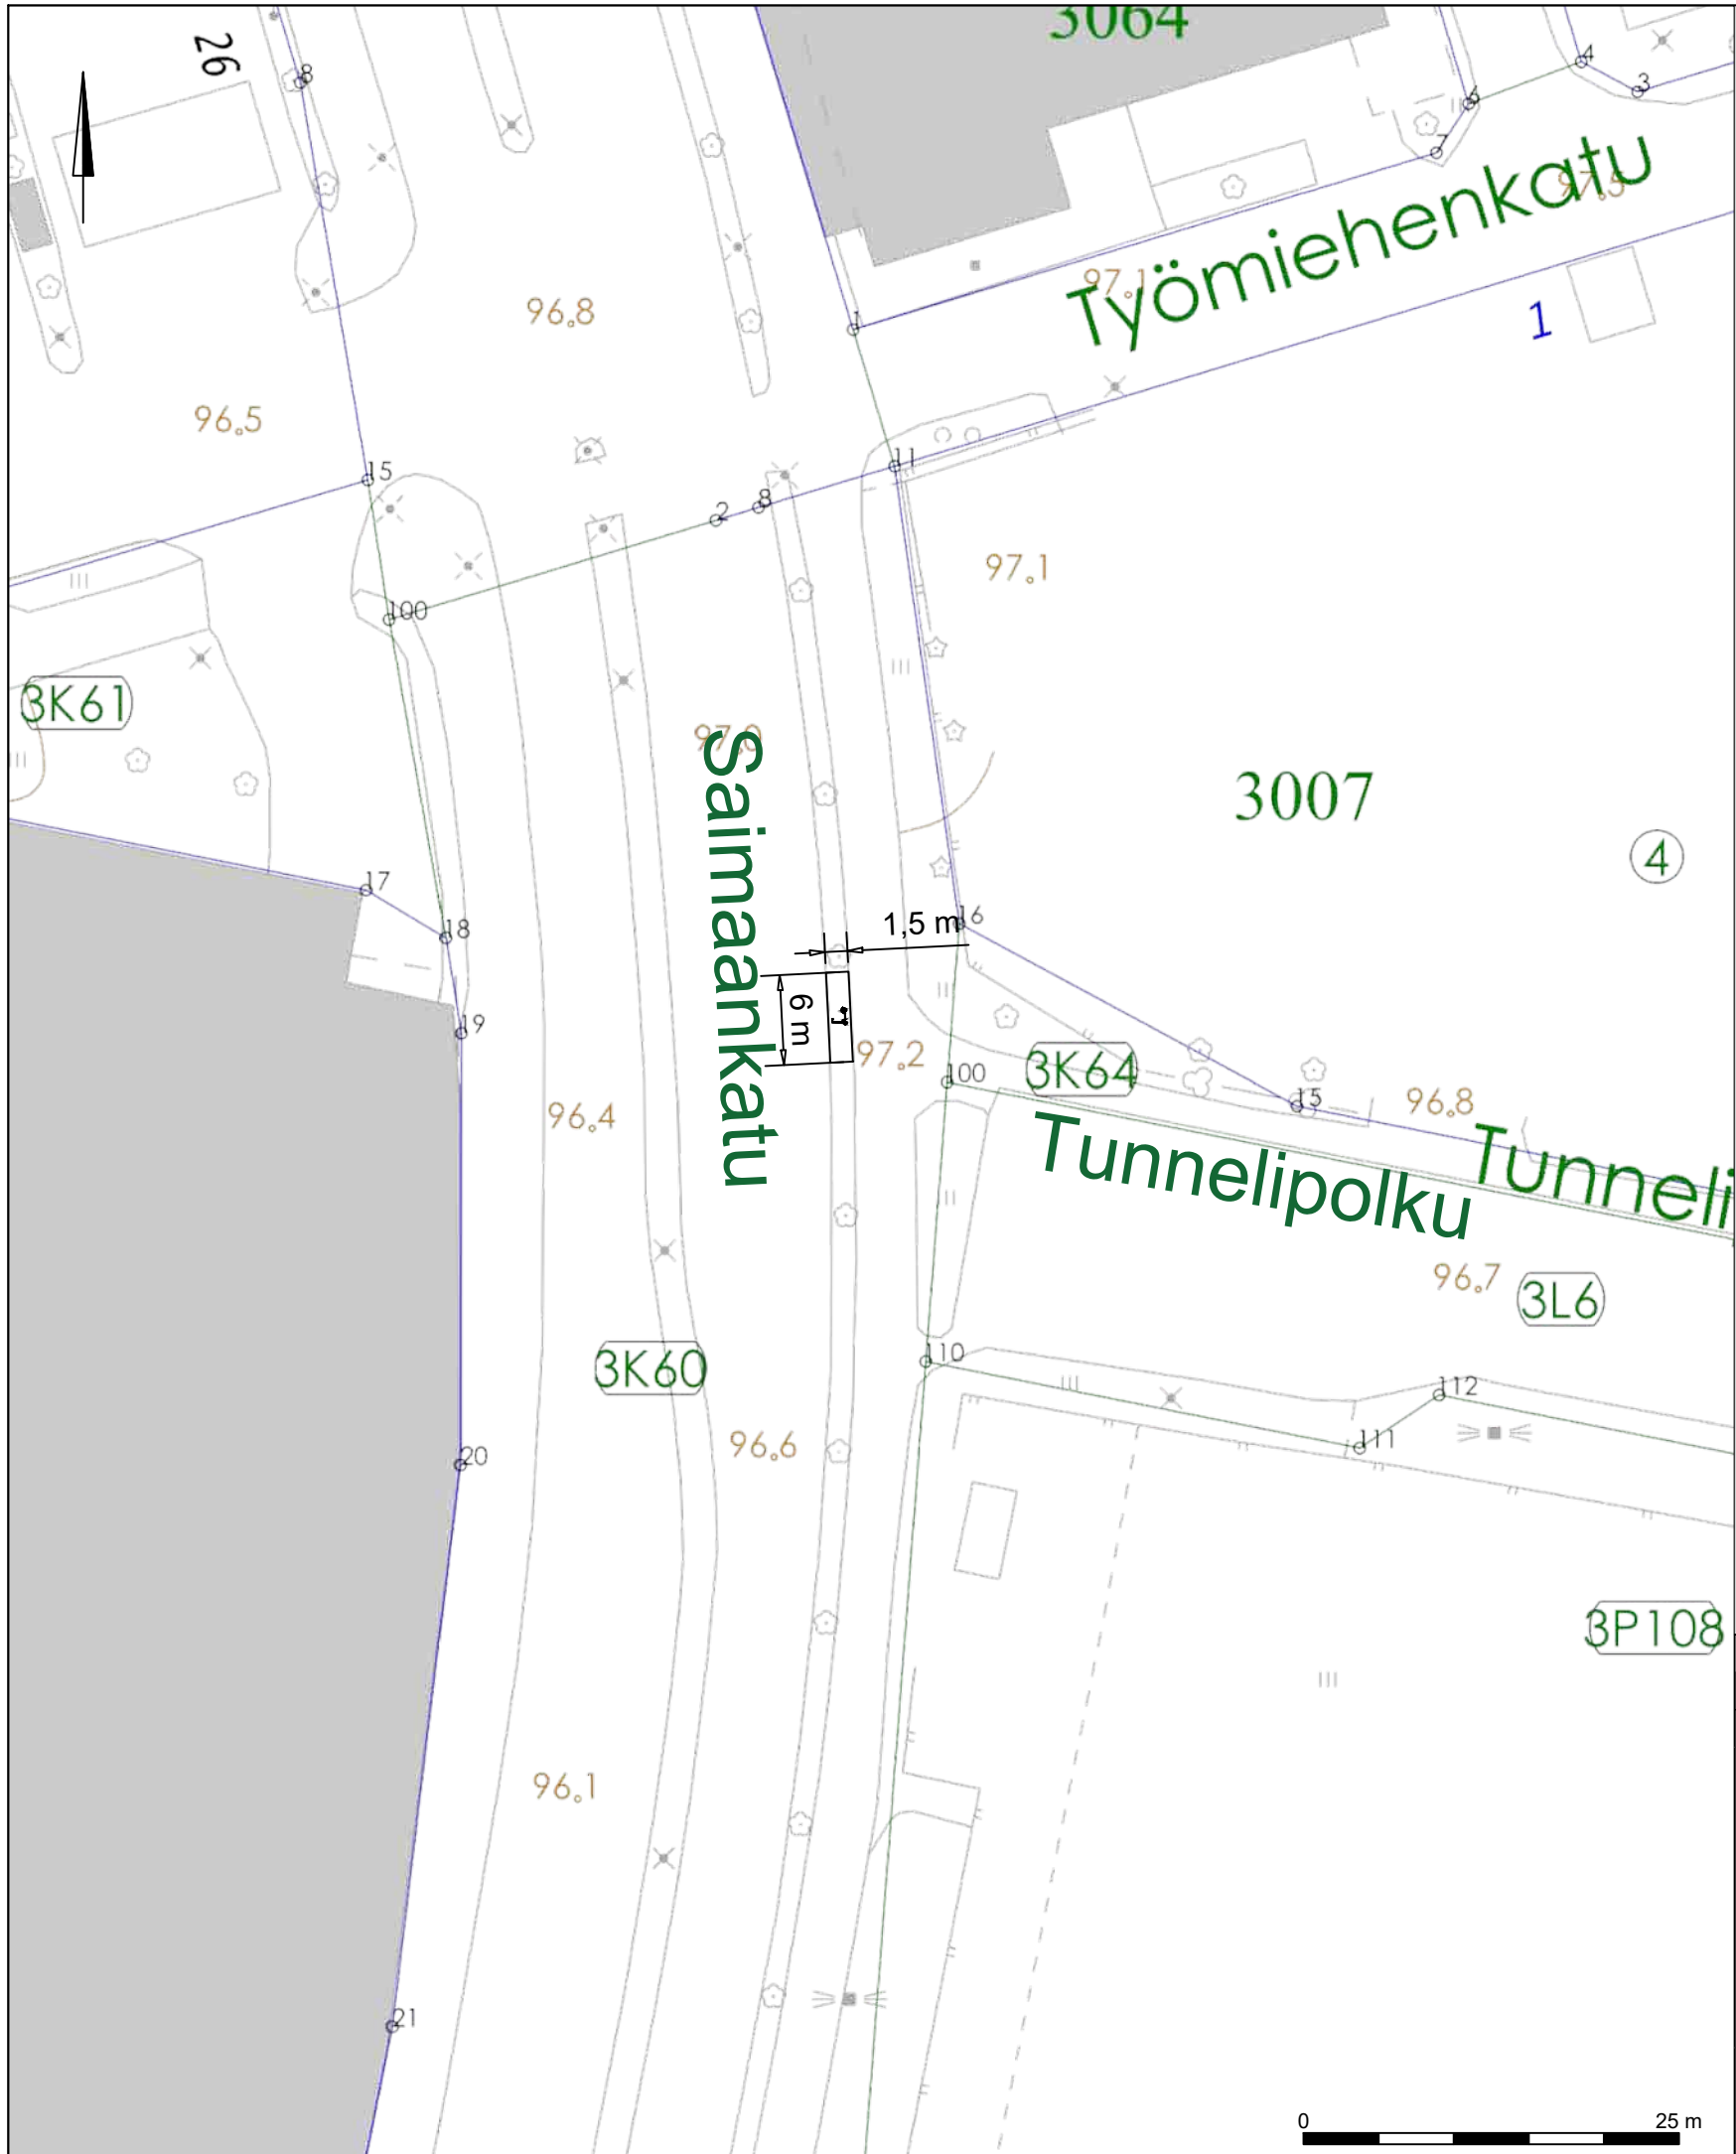

Korvaa 2024-48-151-Li suunnitelman	
RevA	
Nähtävillä / Kyla	ETRS-GK26 / N2000
Kohteen nimi:	Kaupunginosatunnus: 3 Paavola
Mikroliikkuminen, sähköpotkulautojen pysäköintiruudut 2026	Hyväksymispäivä:
Suunnitelmalaji: Liikenteenohjaussuunnitelma	Suunnittelija: Sweco Finland Oy / Atte Mäki
	Mittakaava: 1:500
LAHDEN KAUPUNKI, KAUPUNKIYMPÄRISTÖN PALVELUALUE KAUPUNKISUUNNITTELU	Piirustusnumero: 2026-15-213-Li
Suunnitelman päivämäärä ja hyväksyjä: 29.4.2026 Pirkko-Leena Jakonen	

3P108

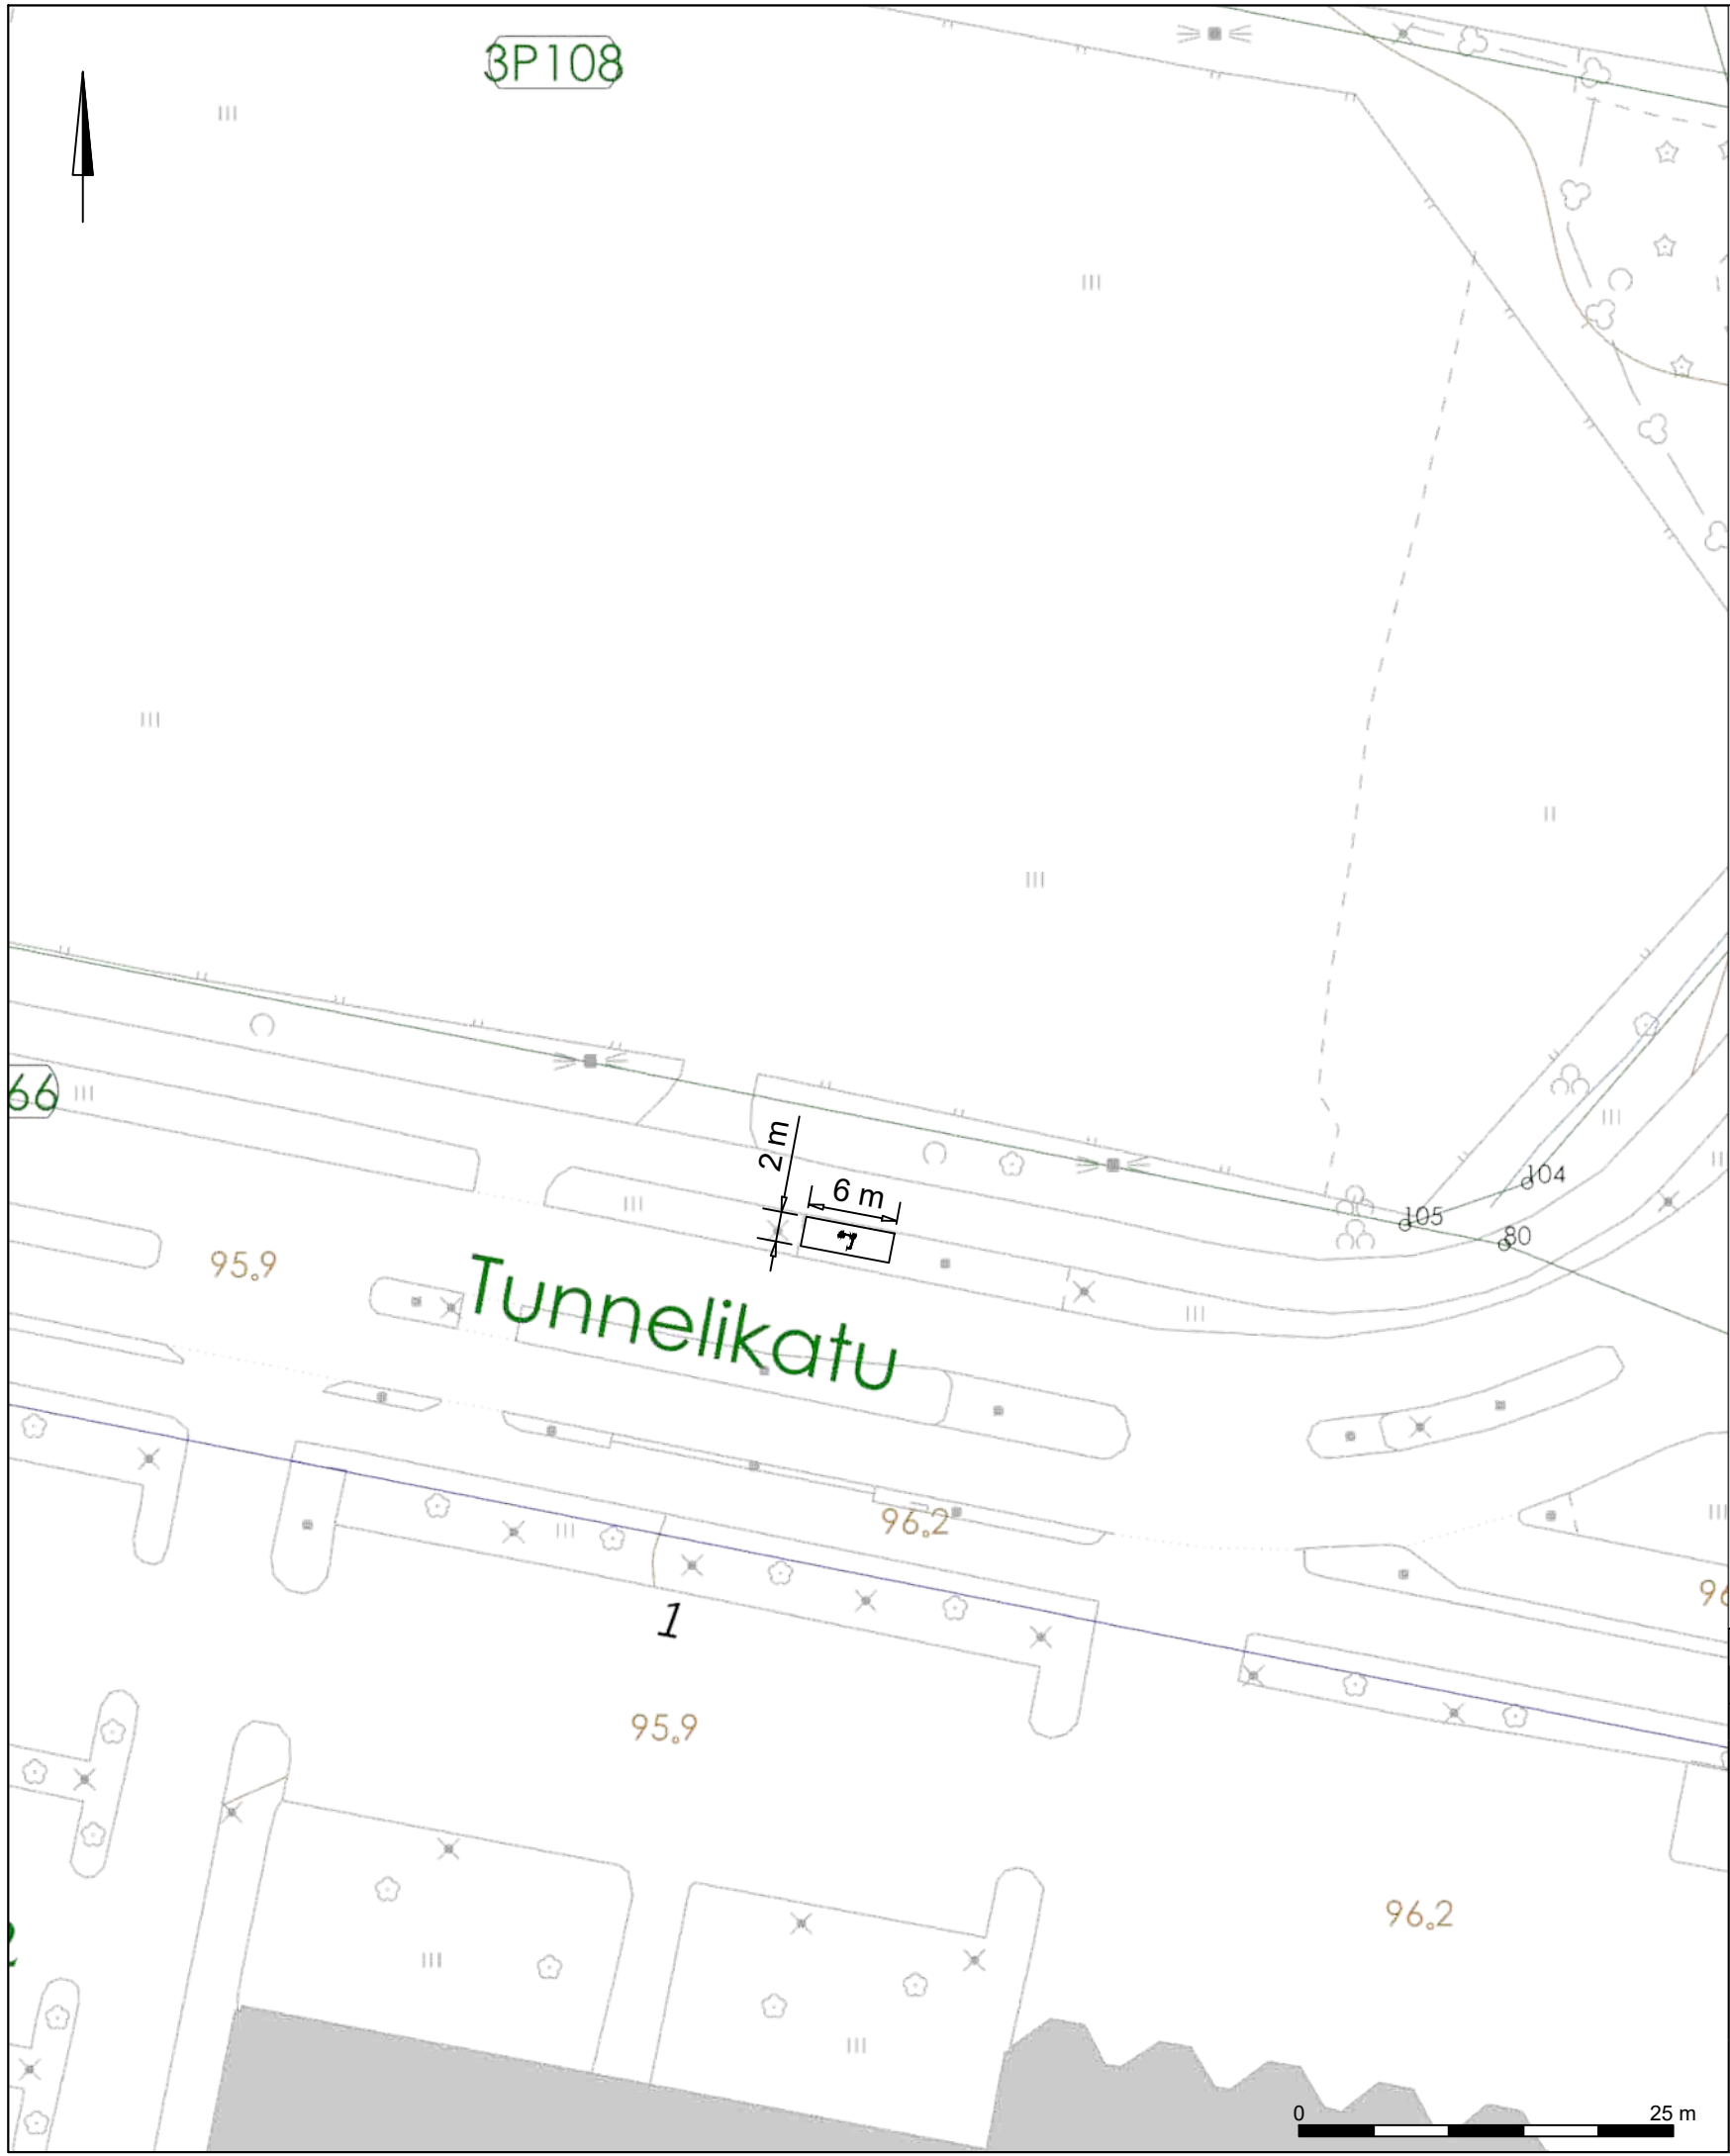

Korvaa 2024-48-151-Li suunnitelman

RevA

Nähtävillä / Kyla

ETRS-GK26 / N2000

Kohteen nimi:

Mikroliikkuminen, sähköpotkulautojen pysäköintiruudut 2026

Kaupunginosatunnus:

3 Paavola

Hyväksymispäivä:

Suunnittelija:

Sweco Finland Oy / Atte Mäki

Mittakaava:

1:500

Suunnitelmalaji:

Liikenteenohjaussuunnitelma

LAHDEN KAUPUNKI, KAUPUNKIYMPÄRISTÖN PALVELUALUE
KAUPUNKISUUNNITTELU


Piirustusnumero:

2026-15-214-Li

Suunnitelman päivämäärä ja hyväksyjä: 29.4.2026

Pirkko-Leena Jakonen



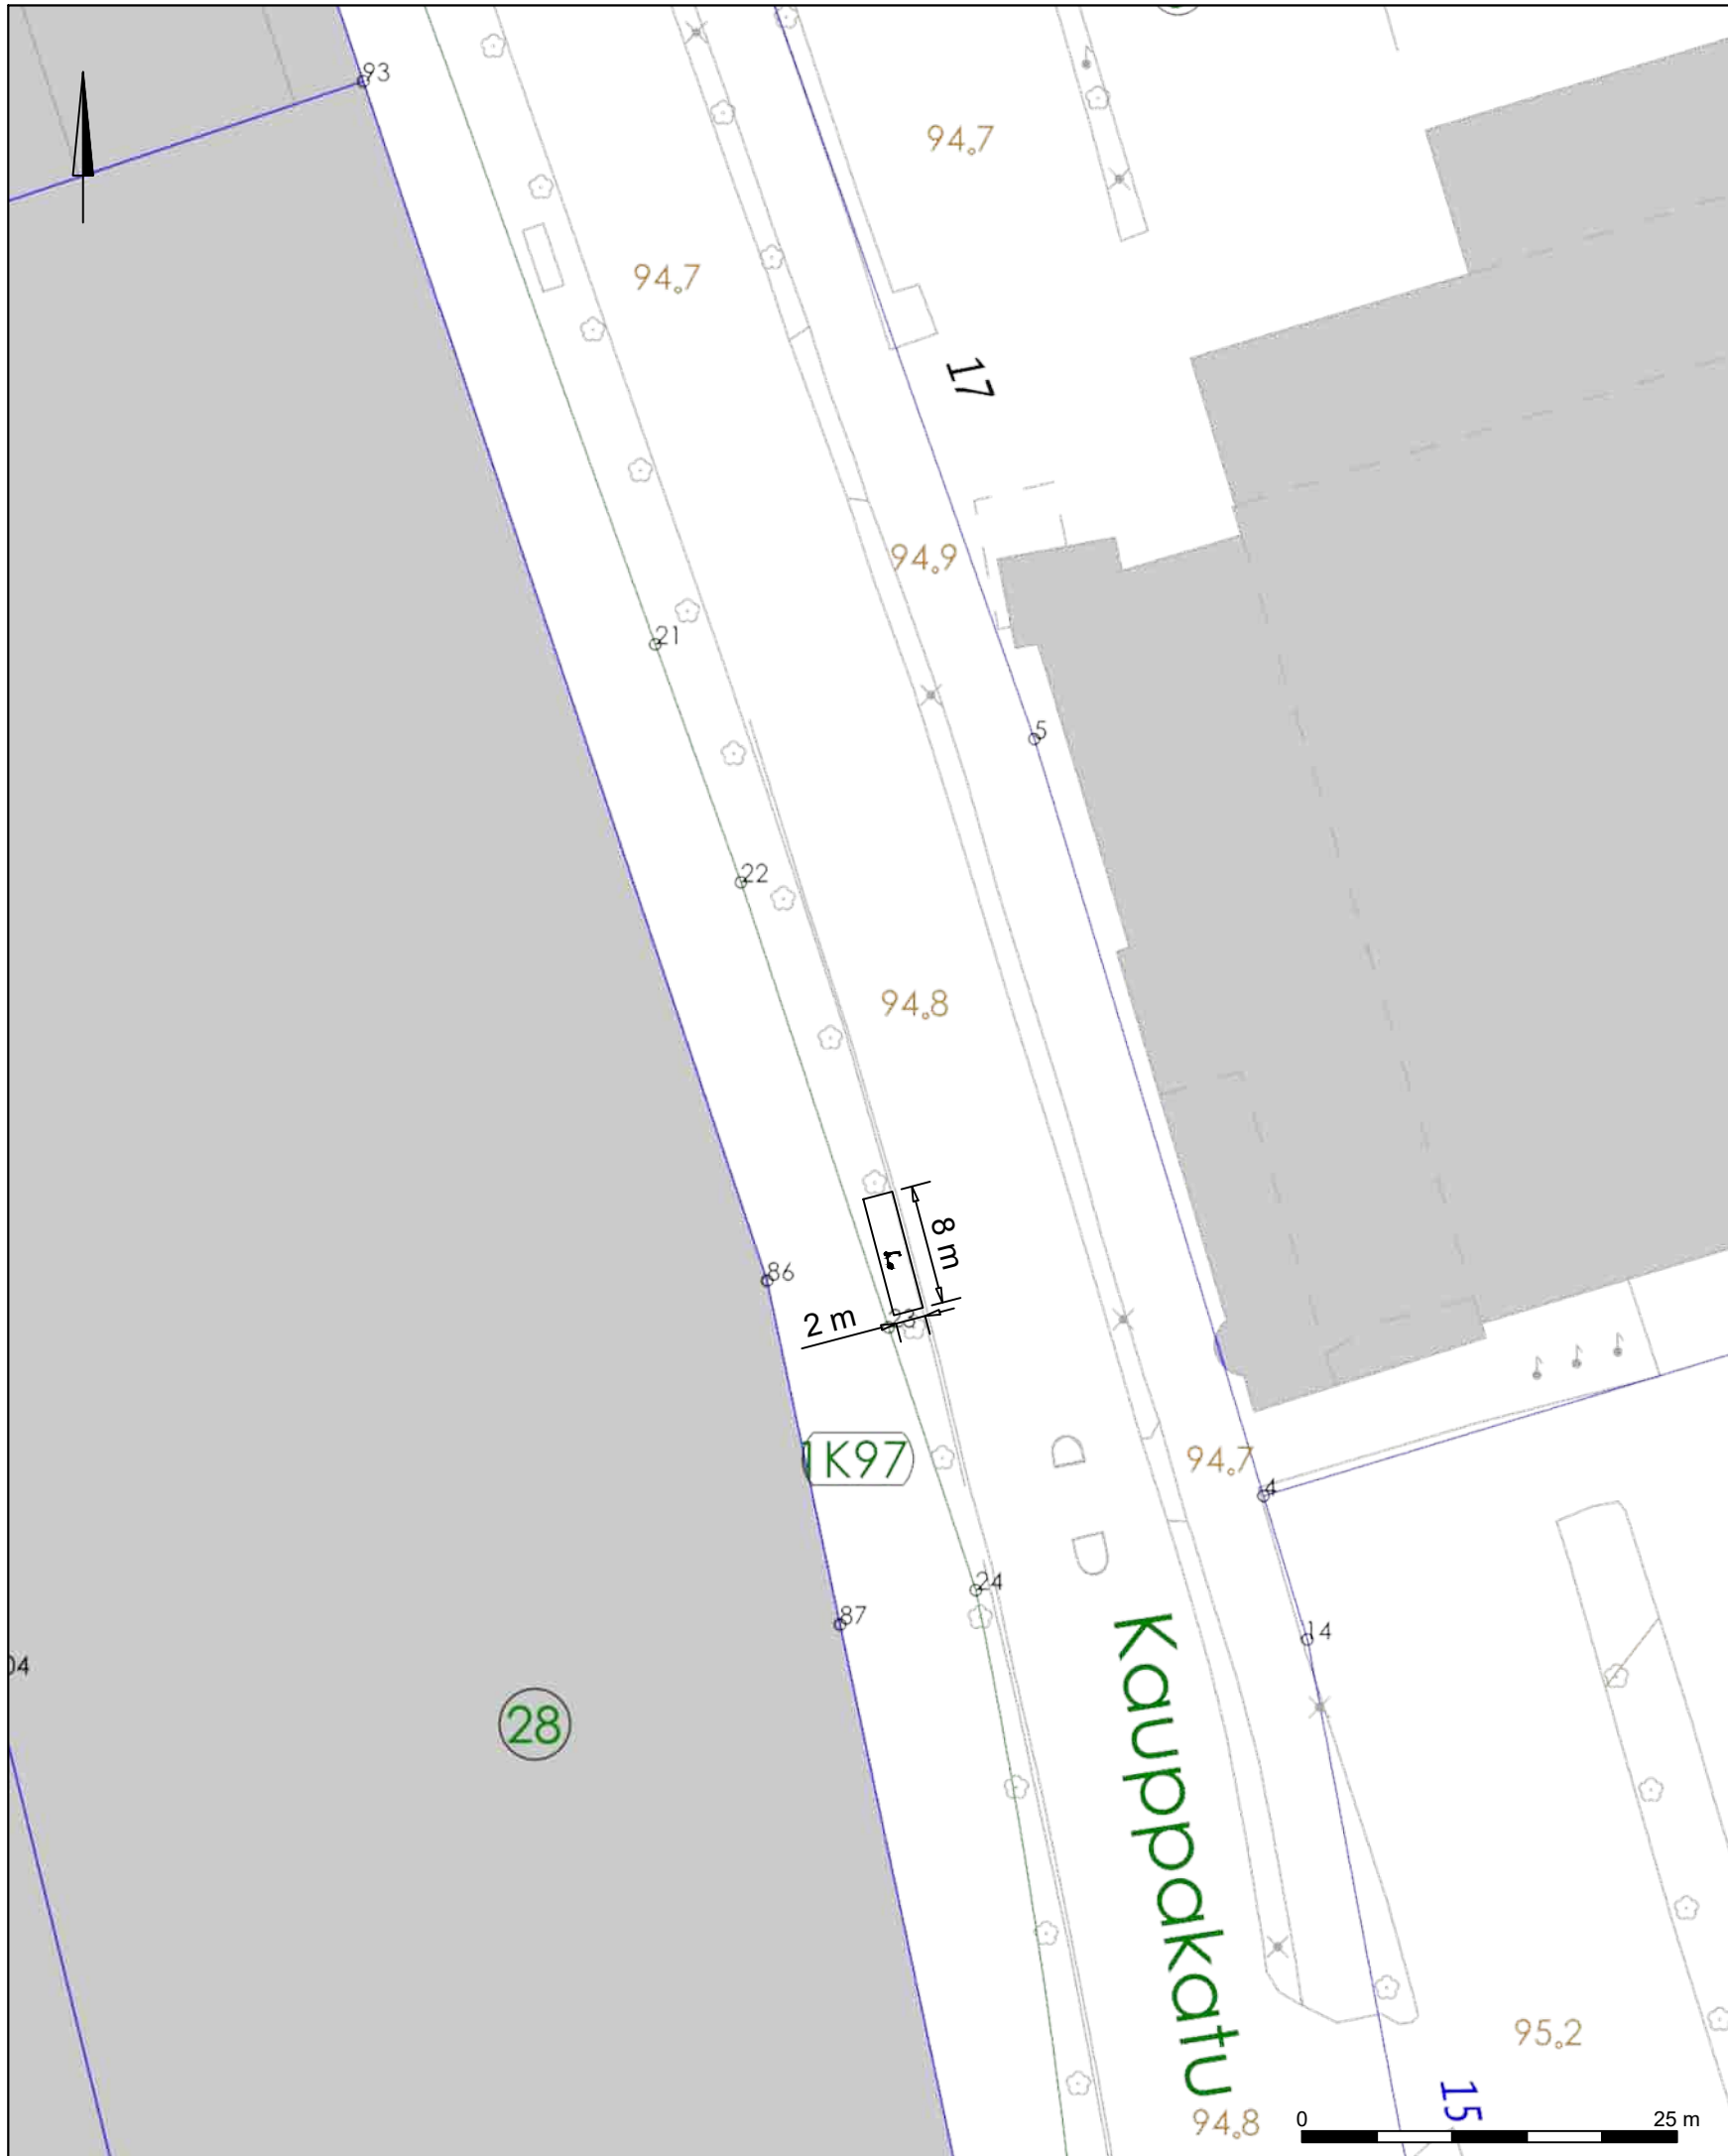

Nykyinen, jo toteutettu paikka

Korvaa 2024-48-151-Li suunnitelman

RevA

Nähtävillä / Kyla

ETRS-GK26 / N2000

Kohteen nimi:

Mikroliikkuminen, sähköpotkulautojen pysäköintiruudut 2026

Kaupunginosatunnus:

1 Keski-Lahti

Hyväksymispäivä:

Suunnittelija:

Sweco Finland Oy
/ Atte Mäki

Mittakaava:

1:500

Suunnitelmalaji:

Liikenteenohjaussuunnitelma


LAHDEN KAUPUNKI, KAUPUNKIYMPÄRISTÖN PALVELUALUE
KAUPUNKISUUNNITTELU

Piirustusnumero:

2026-15-216-Li

Suunnitelman päivämäärä ja hyväksyjä: 29.4.2026

Pirkko-Leena Jakonen

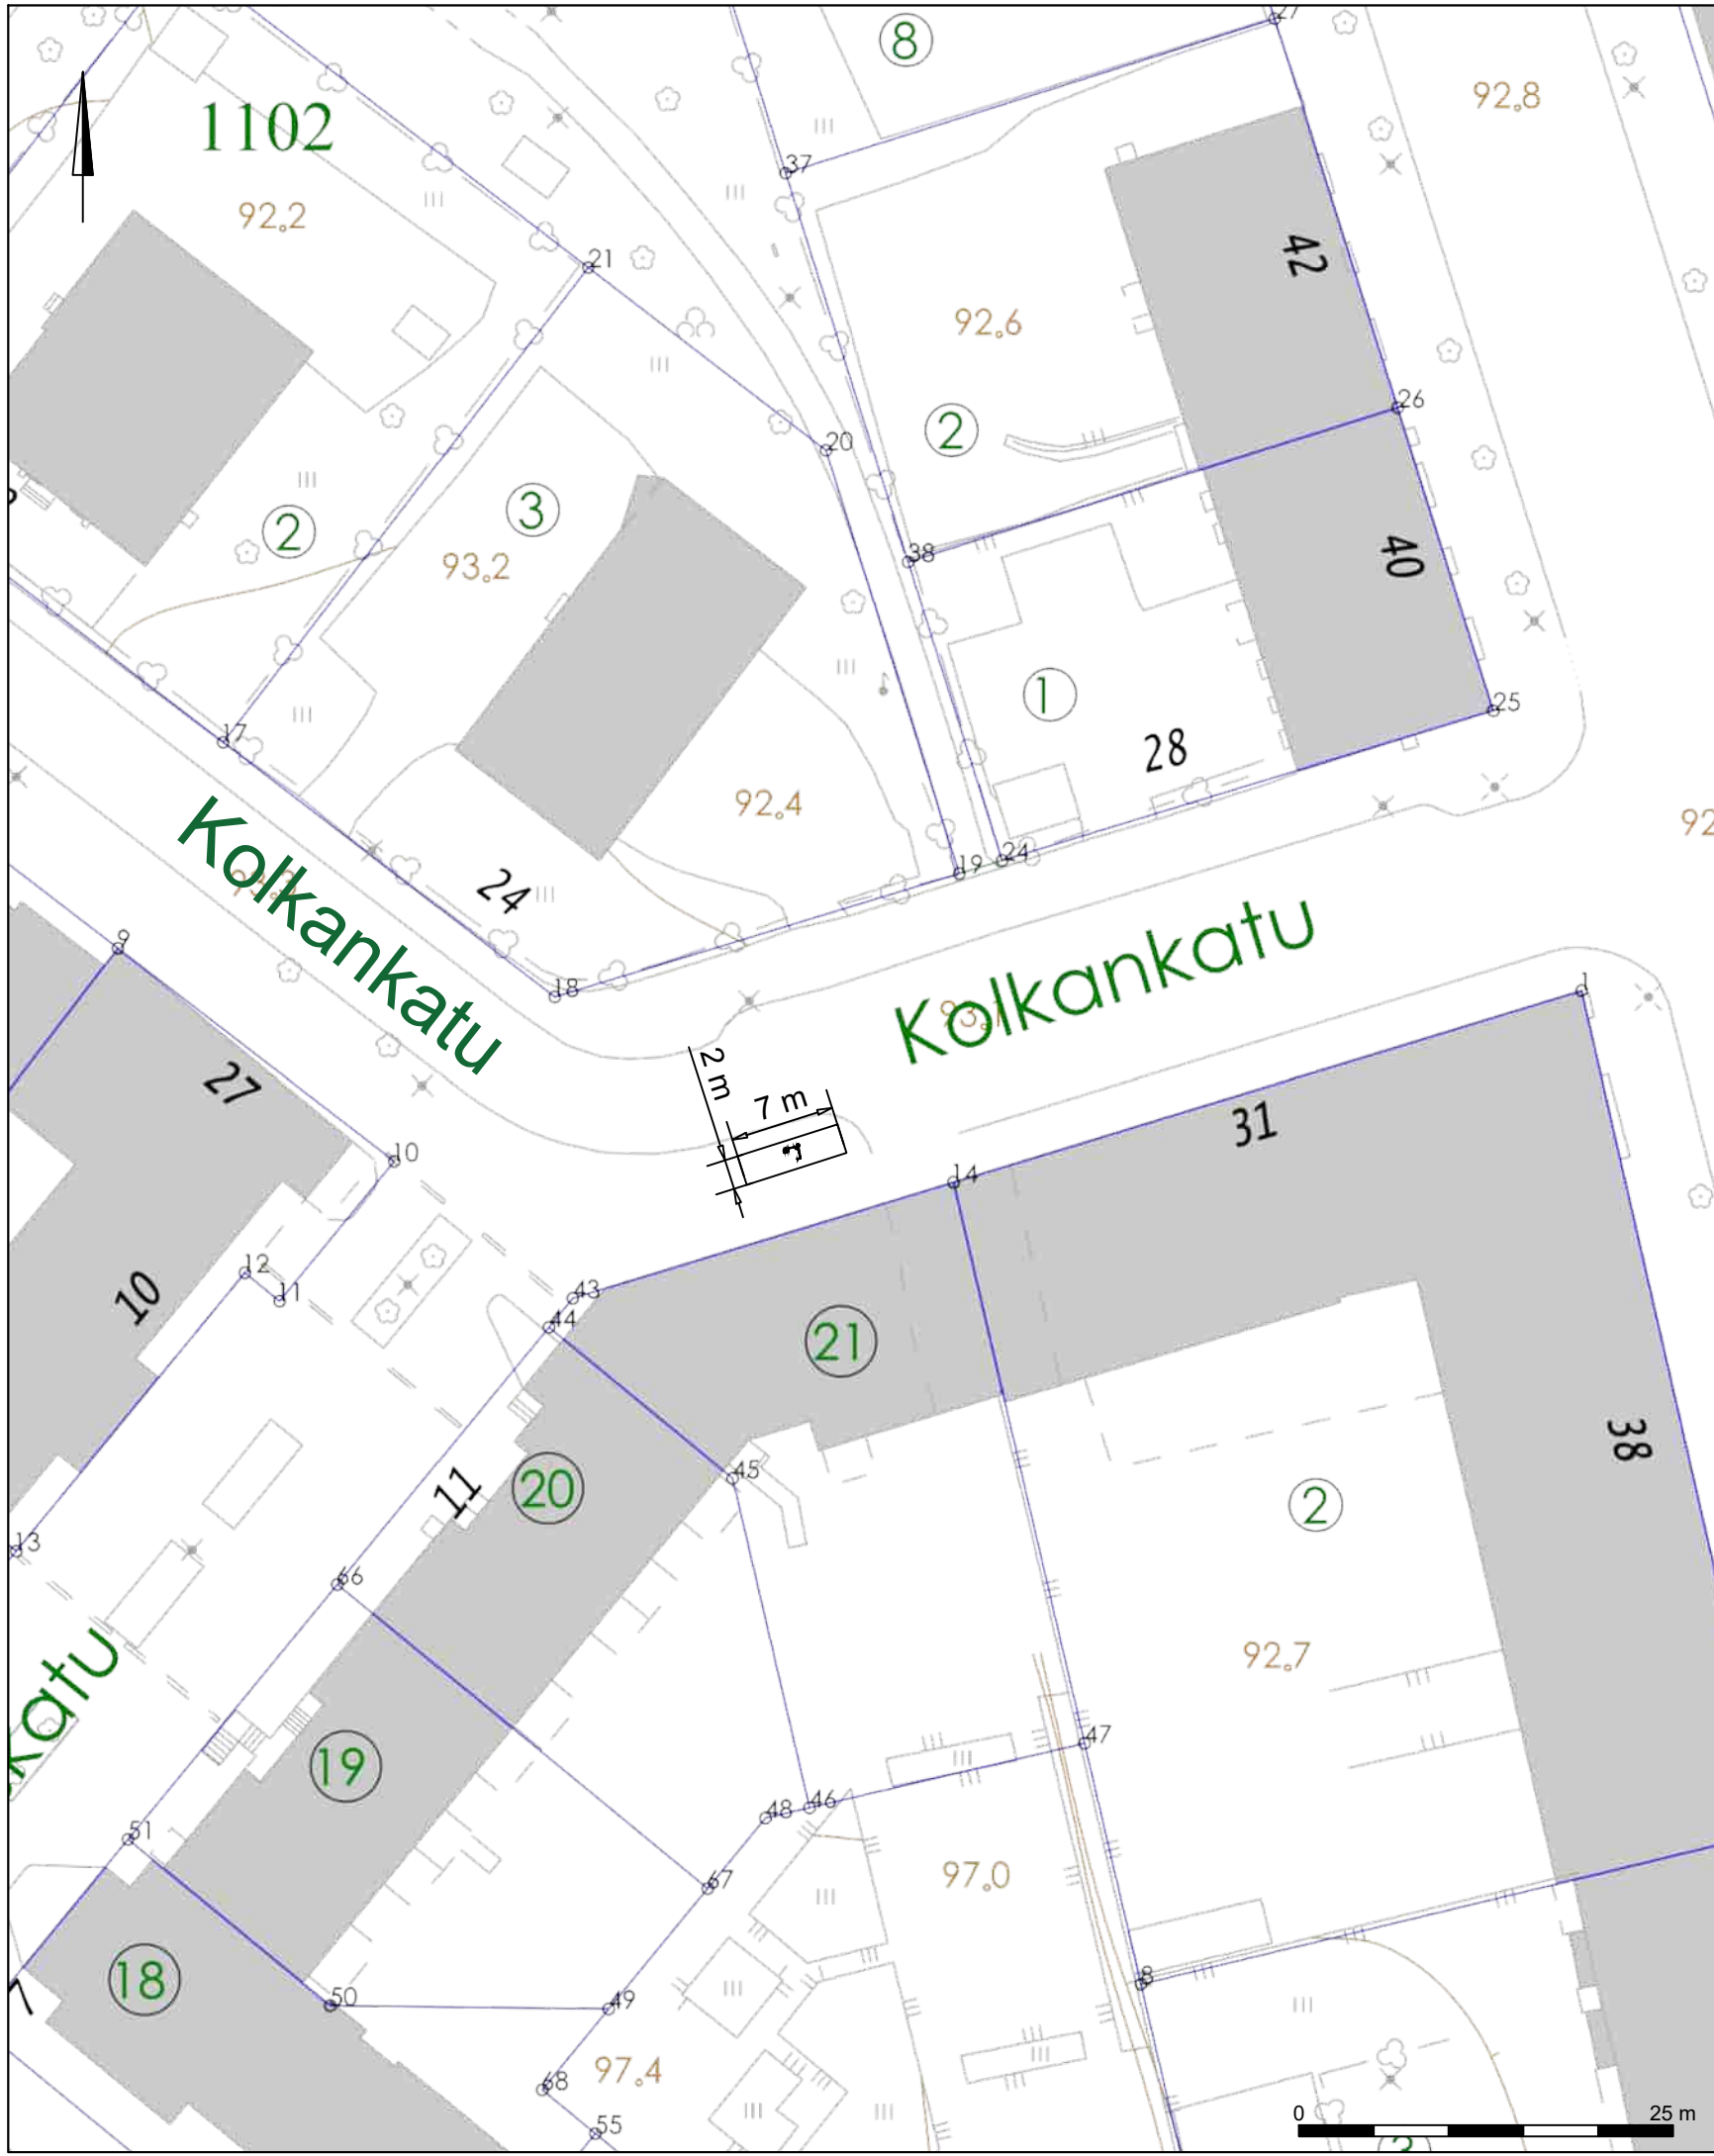

Korvaa 2024-48-151-Li suunnitelman

RevA

Nähtävillä / Kyla

ETRS-GK26 / N2000

Kohteen nimi:

Mikroliikkuminen, sähköpotkulautojen pysäköintiruudut 2026

Kaupunginosatunnus:

1 Keski-Lahti

Hyväksymispäivä:

Suunnittelija:

Sweco Finland Oy
/ Atte Mäki

Mittakaava:

1:500

Suunnitelmalaji:
Liikenteenohjaussuunnitelma


LAHDEN KAUPUNKI, KAUPUNKIYMPÄRISTÖN PALVELUALUE
KAUPUNKISUUNNITTELU

Piirustusnumero:


2026-15-217-Li

Suunnitelman päivämäärä ja hyväksyjä: 29.4.2026

Pirkko-Leena Jakonen

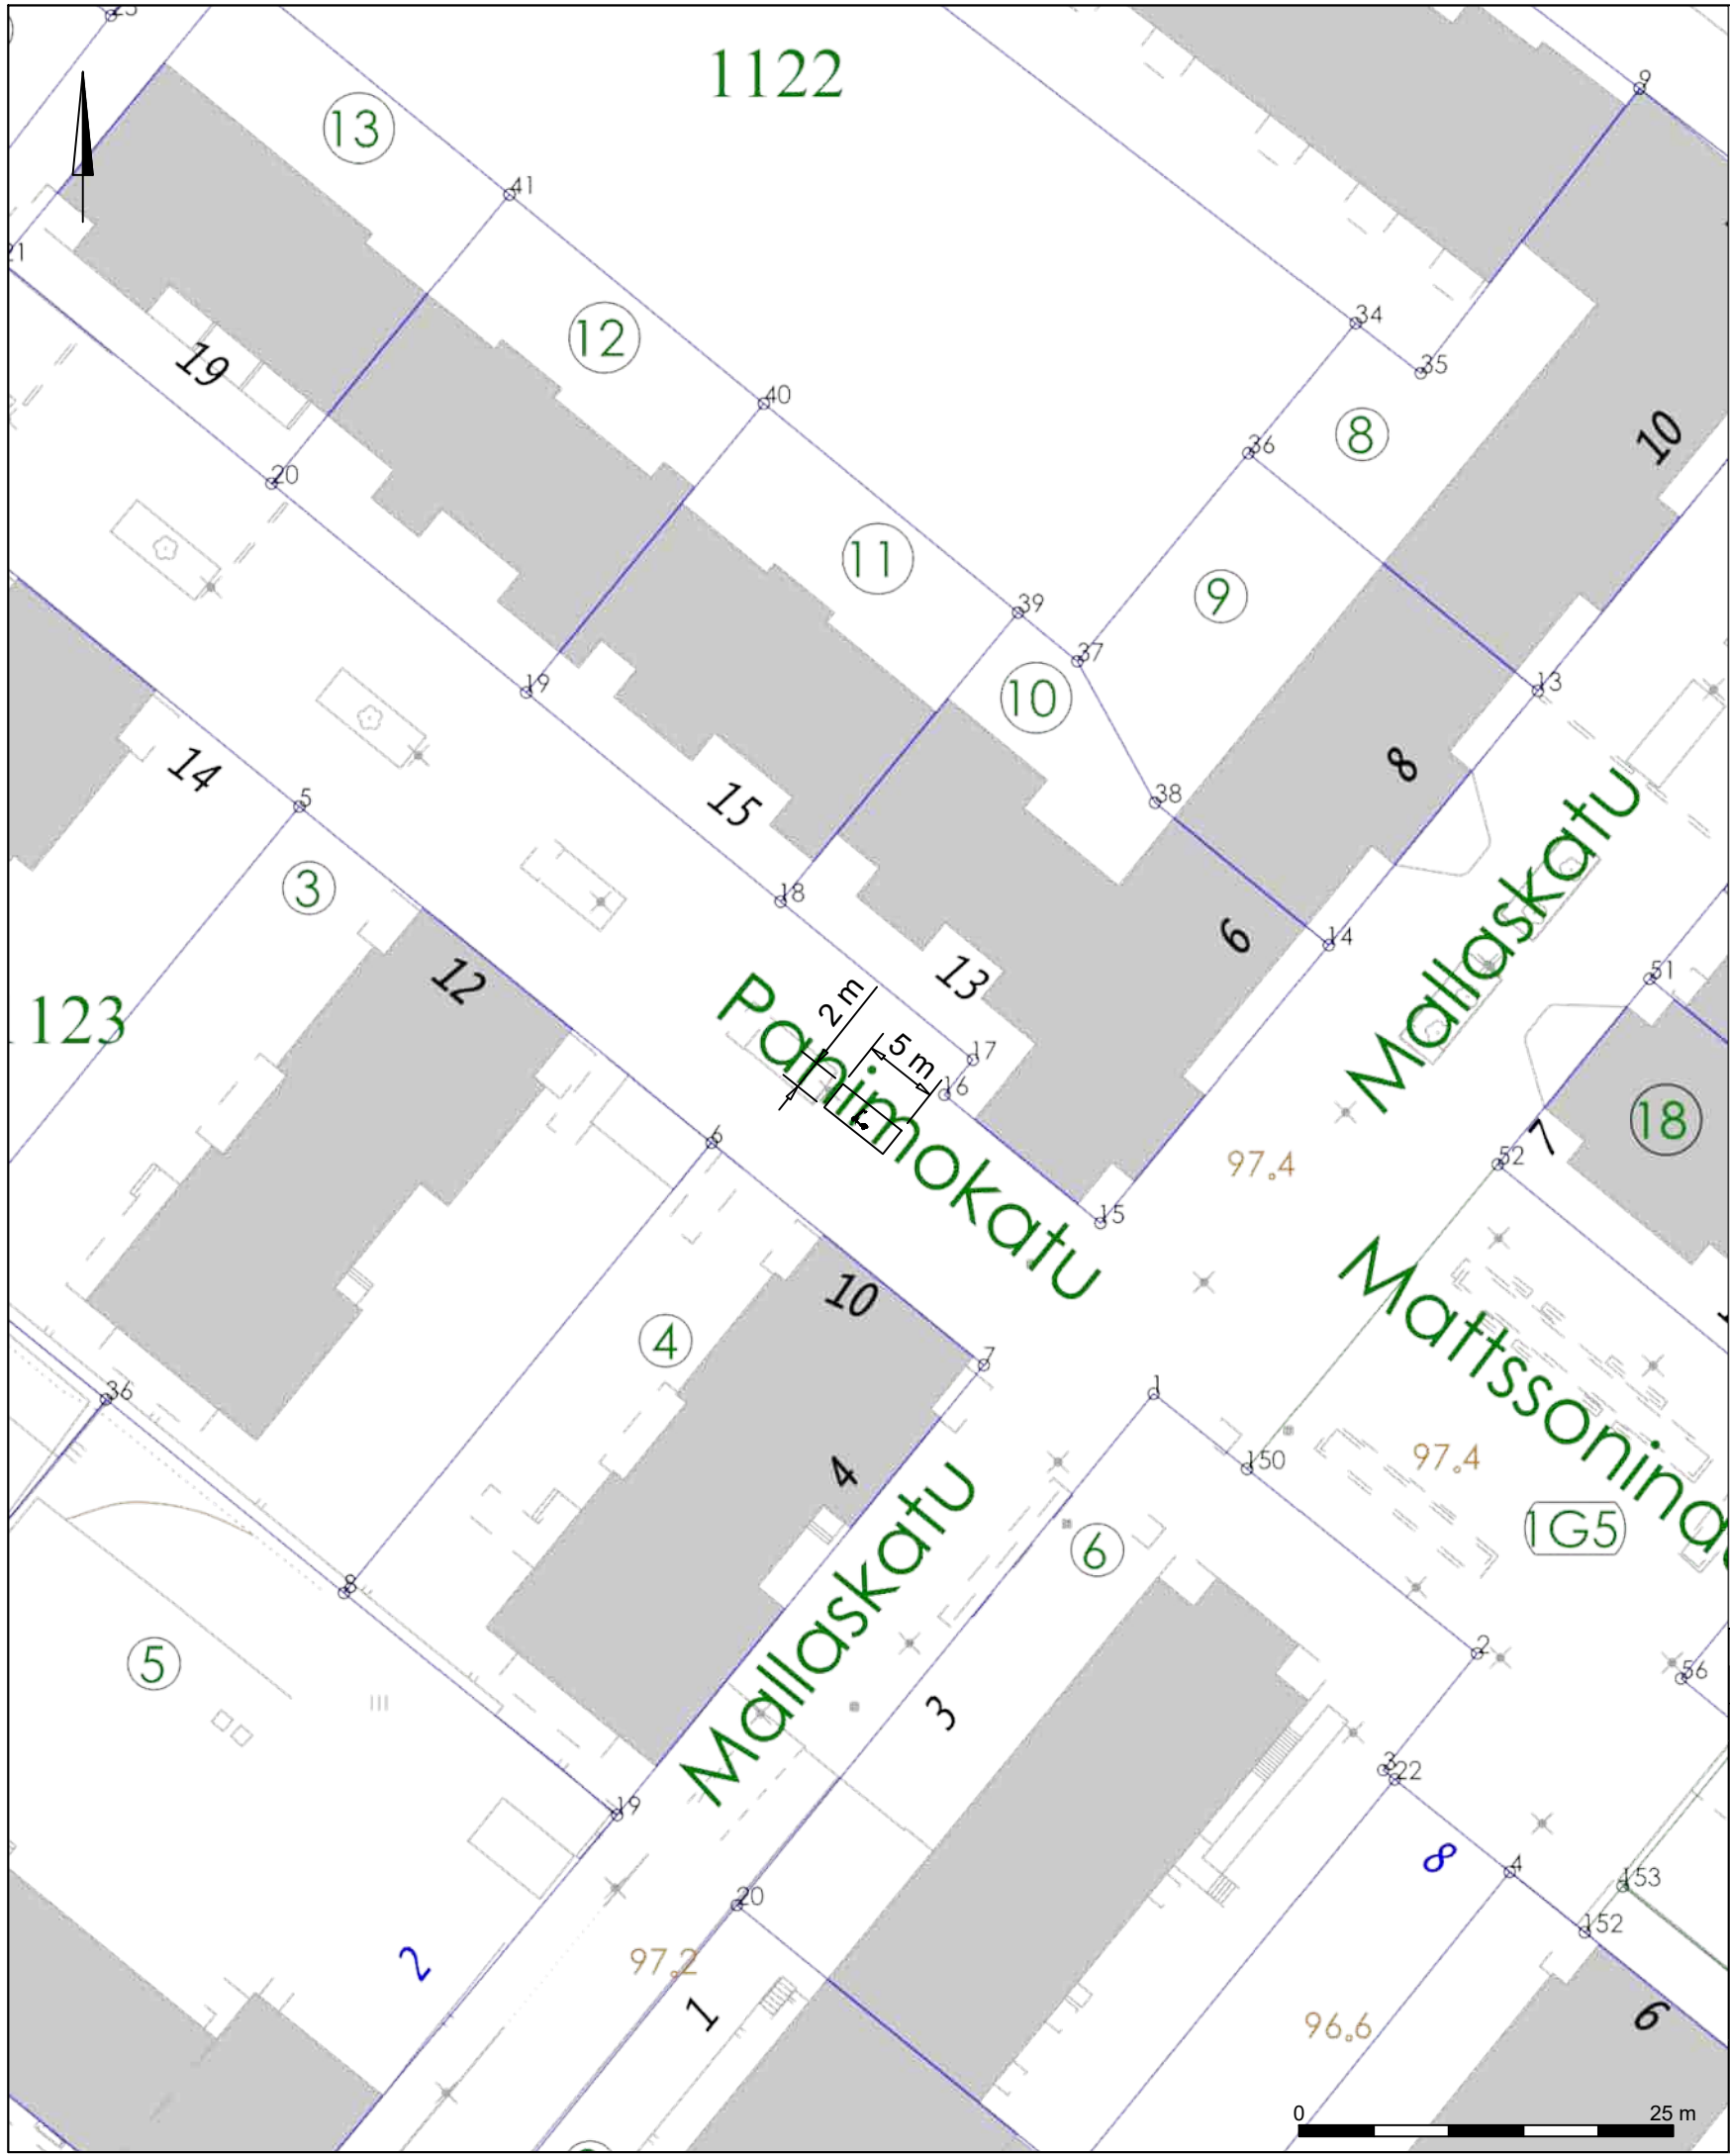

Korvaa 2024-48-151-Li suunnitelman	
RevA	
Nähtävillä / Kyla	ETRS-GK26 / N2000
Kohteen nimi:	Kaupunginosatunnus: 1 Keski-Lahti
Mikroliikkuminen, sähköpotkulautojen pysäköintiruudut 2026	Hyväksymispäivä:
Suunnitelmalaji:	Suunnittelija: Mittakaava:
Liikenteenohjaussuunnitelma	Sweco Finland Oy / Atte Mäki 1:500
LAHDEN KAUPUNKI, KAUPUNKIYMPÄRISTÖN PALVELUALUE KAUPUNKISUUNNITTELU	Piirustusnumero: 2026-15-218-Li
Suunnitelman päivämäärä ja hyväksyjä: 29.4.2026 Pirkko-Leena Jakonen	

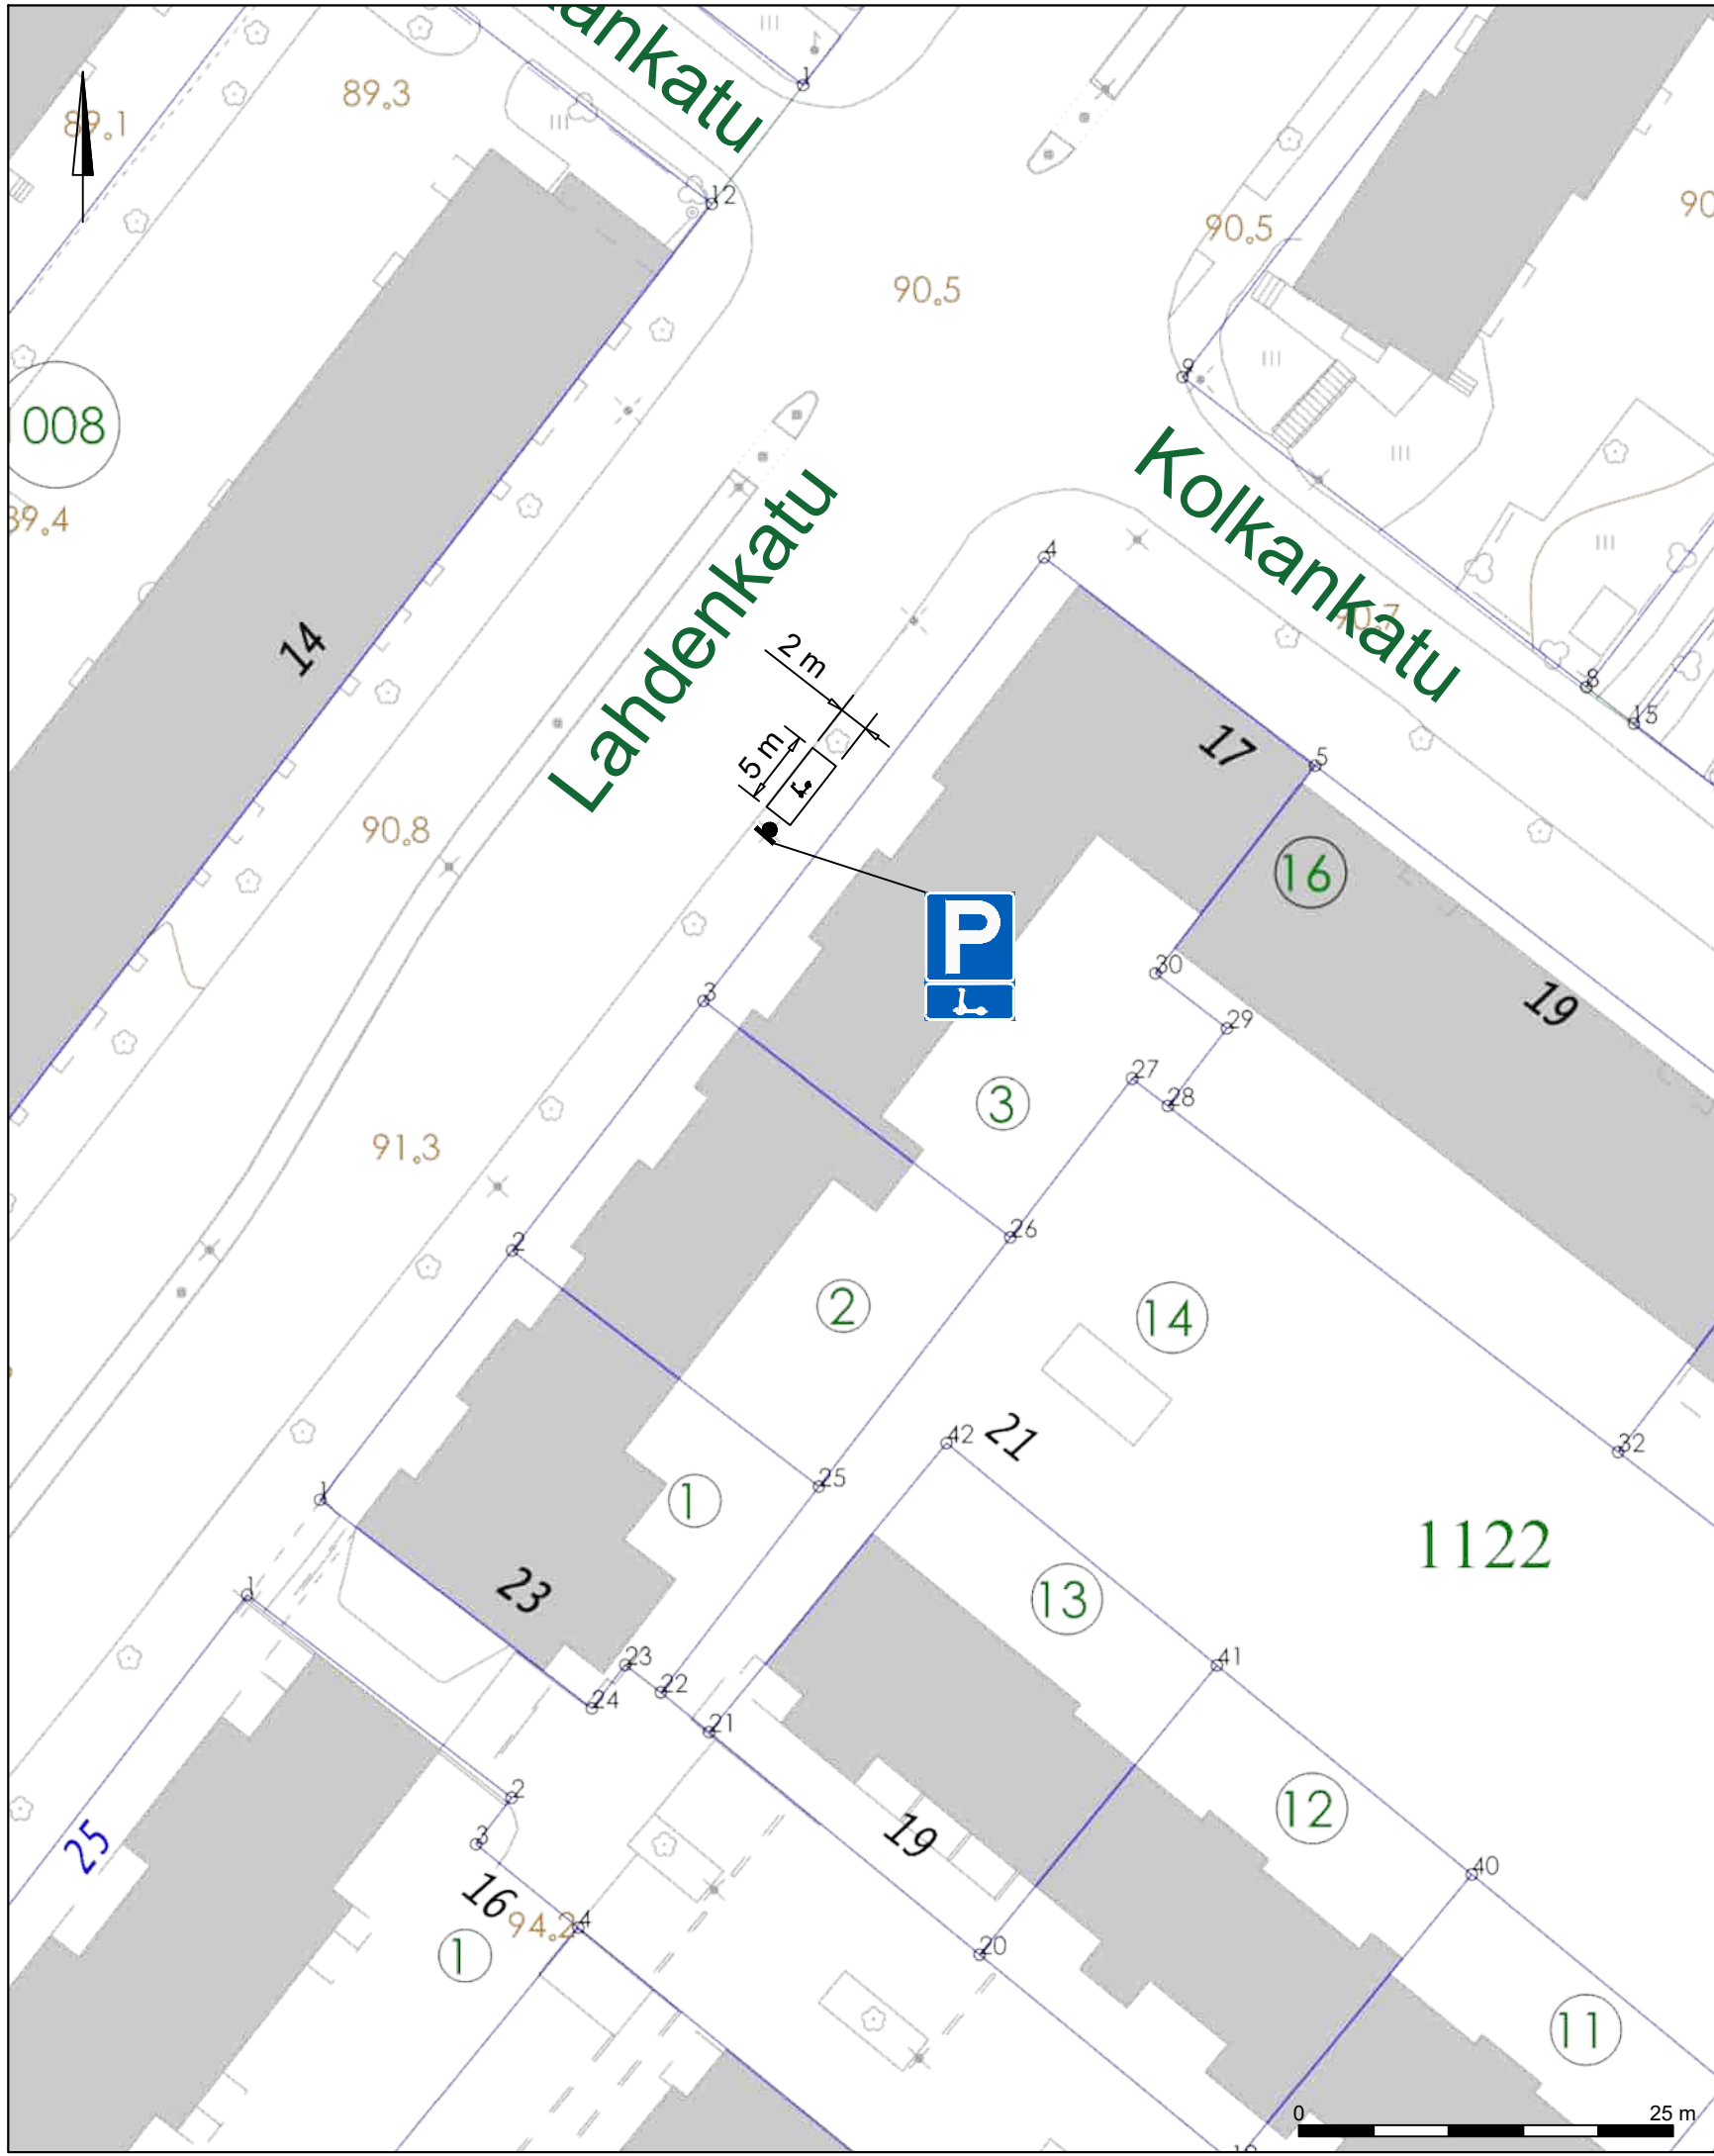

Merkkiryhmä kiinni nykyiseen valaisinpylvääseen

Liikennemerkkin nimi	Tunnus	Koko (l x h)	Jalusta / Pylväs	Kalvo lk
Pysäköintipaikka	E2	600 x 600	valaisinpylvääseen	R1
Kevyt sähköajoneuvo	H12.14	600 x 300	valaisinpylvääseen	R1

Merkkien sijoittaminen ja asennus sekä jalustat, pylväät ja kalvomateriaalit:
 Väyläviraston ohjeita 29/2023, TRAFICOM//149157/03.04.03.00/2023, Liikennemerkkien käyttö kaduilla (Kuntaliitto 2022), Liikenneviraston ohjeita 20/2013 tai uusin ohje.

Korvaa 2024-48-151-Li suunnitelman

RevA

Nähtävillä / Kyla

ETRS-GK26 / N2000

Kohteen nimi:
 Mikroliikkuminen, sähköpotkulautojen pysäköintiruudut 2026

Kaupunginosatunnus:
 1 Keski-Lahti

Hyväksymispäivä:

Suunnittelija: Sweco Finland Oy / Atte Mäki	Mittakaava: 1:500
---	----------------------


Suunnitelmalaji:
 Liikenteenohjaussuunnitelma

LAHDEN KAUPUNKI, KAUPUNKIYMPÄRISTÖN PALVELUALUE
 KAUPUNKISUUNNITTELU

Piirustusnumero:
 2026-15-219-Li

Suunnitelman päivämäärä ja hyväksyjä: 29.4.2026

Pirkko-Leena Jakonen

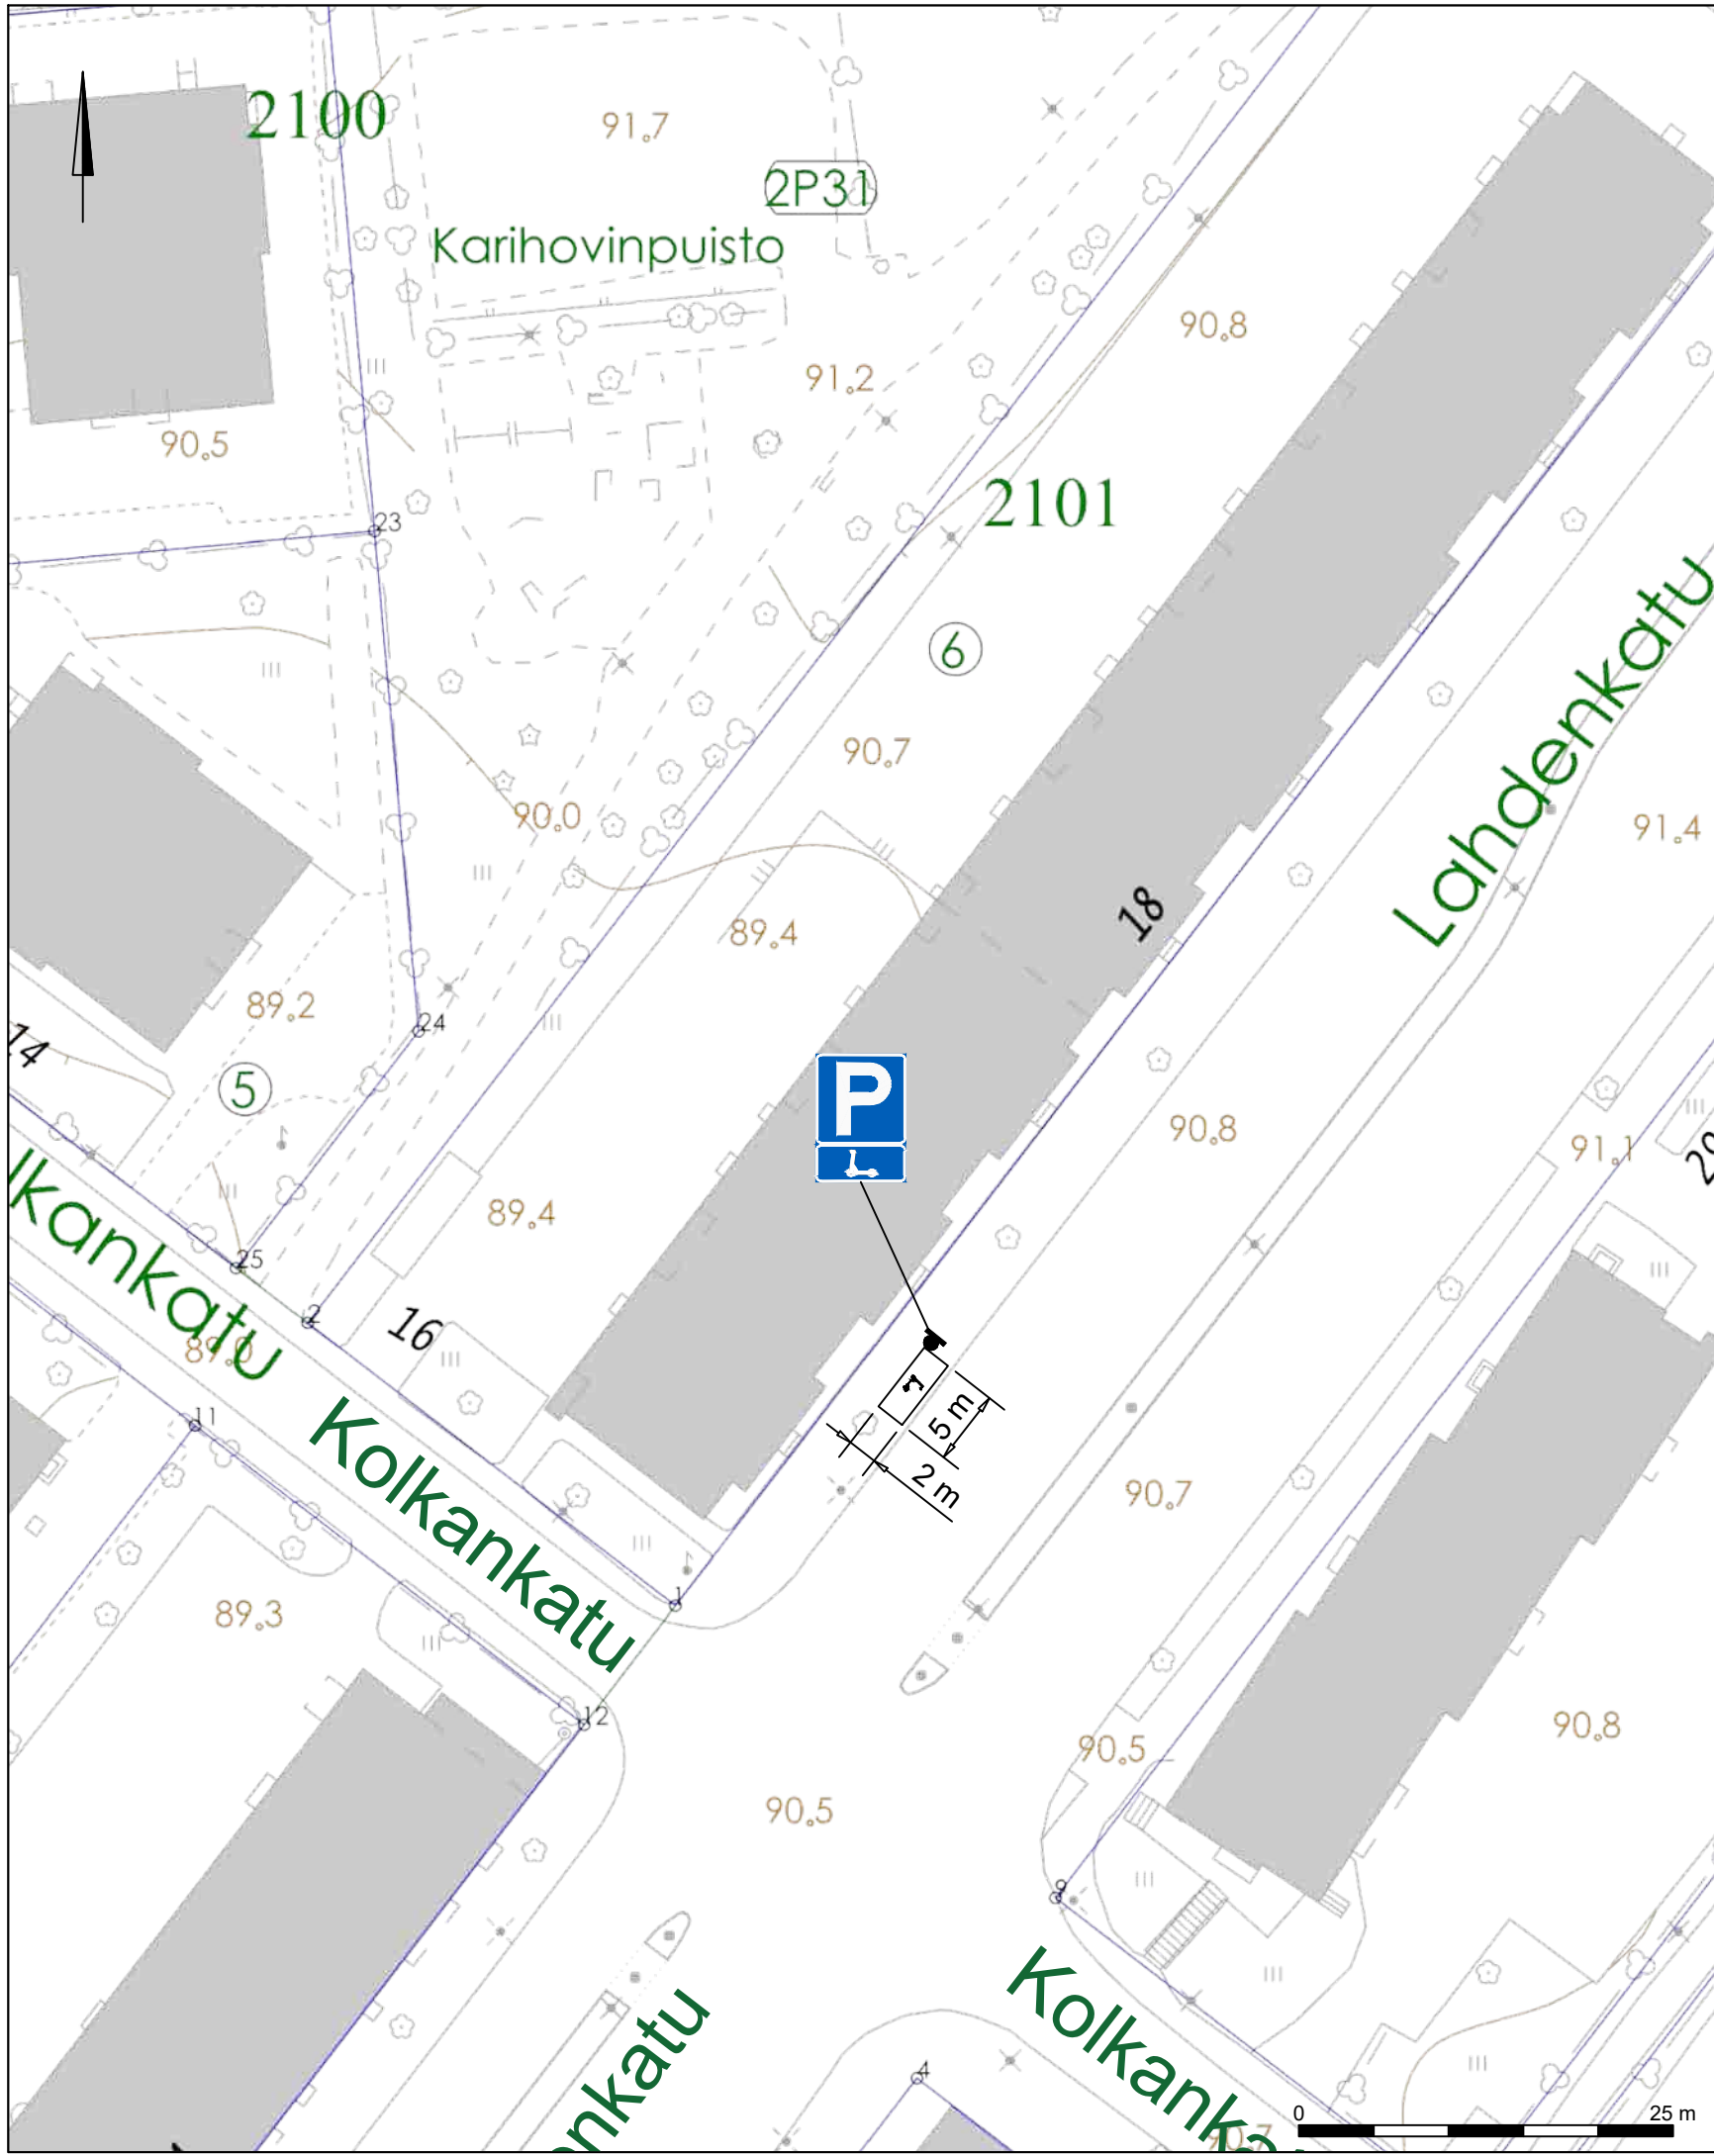

Merkkiryhmä kiinni nykyiseen valaisinpylvääseen

Liikennemerkin nimi	Tunnus	Koko (l x h)	Jalusta / Pylväs	Kalvo lk
Pysäköintipaikka	E2	600 x 600	valaisinpylvääseen	R1
Kevyt sähköajoneuvo	H12.14	600 x 300	valaisinpylvääseen	R1

Merkkien sijoittaminen ja asennus sekä jalustat, pylväät ja kalvomateriaalit:
 Väyläviraston ohjeita 29/2023, TRAFICOM//149157/03.04.03.00/2023, Liikennemerkkien käyttö kaduilla (Kuntaliitto 2022), Liikenneviraston ohjeita 20/2013 tai uusin ohje.

Korvaa 2024-48-151-Li suunnitelman

RevA

Nähtävillä / Kyla ETRS-GK26 / N2000

Kohteen nimi:
Mikroliikkuminen, sähköpotkulautojen pysäköintiruudut 2026

Kaupunginosatunnus:
1 Keski-Lahti

Hyväksymispäivä:

Suunnittelija: Sweco Finland Oy / Atte Mäki	Mittakaava: 1:500
---	----------------------


Suunnitelmalaji:
 Liikenteenohjaussuunnitelma

LAHDEN KAUPUNKI, KAUPUNKIYMPÄRISTÖN PALVELUALUE
 KAUPUNKISUUNNITTELU

Piirustusnumero:
 2026-15-220-Li

Suunnitelman päivämäärä ja hyväksyjä: 29.4.2026 Pirkko-Leena Jakonen



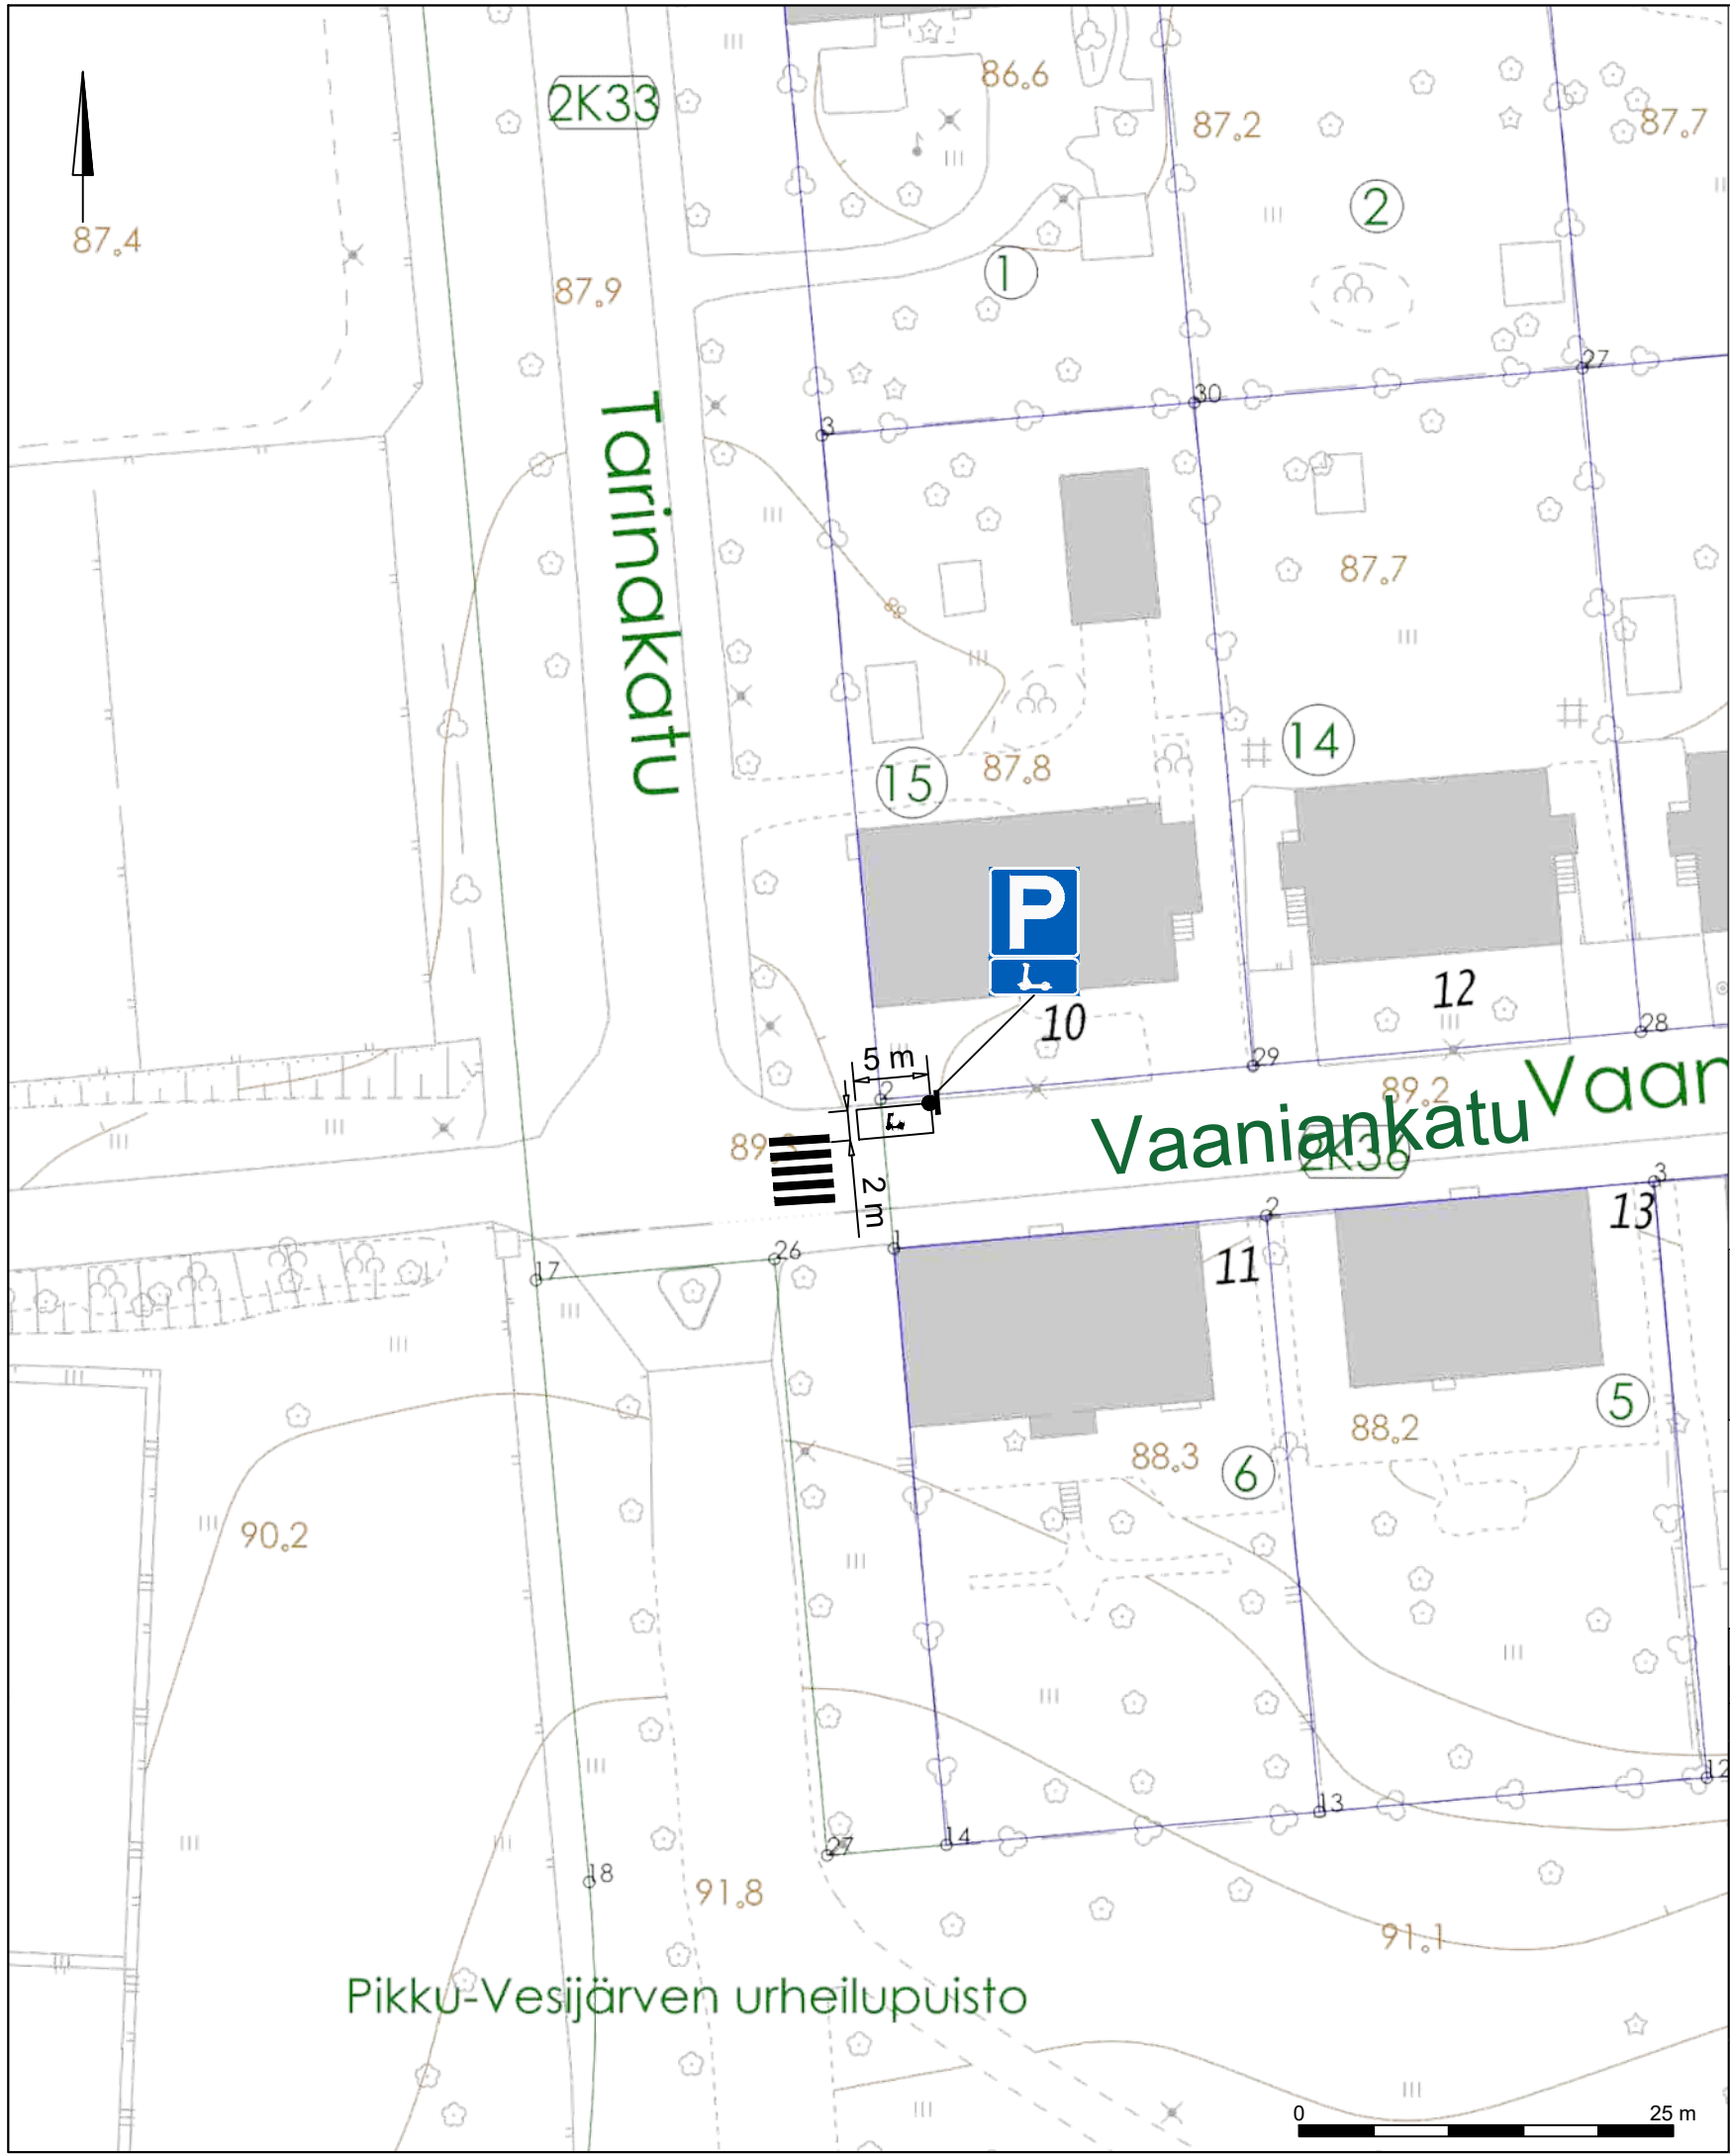

Liikennemerkin nimi	Tunnus	Koko (l x h)	Jalusta / Pylväs	Kalvo lk
Pysäköintipaikka	E2	600 x 600	1 x H=700mm / ø 60mm	R1
Kevyt sähköajoneuvo	H12.14	600 x 300	1 x H=700mm / ø 60mm	R1

Merkkien sijoittaminen ja asennus sekä jalustat, pylväät ja kalvomateriaalit:
 Väyläviraston ohjeita 29/2023, TRAFICOM//149157/03.04.03.00/2023, Liikennemerkkien käyttö kaduilla
 (Kuntaliitto 2022), Liikenneviraston ohjeita 20/2013 tai uusin ohje.

Korvaa 2024-48-151-Li suunnitelman

RevA

Nähtävillä / Kyla

ETRS-GK26 / N2000

Kohteen nimi:

Mikroliikkuminen, sähköpotkulautojen pysäköintiruudut 2026

Kaupunginosatunnus:

2 Paavola

Hyväksymispäivä:

Suunnittelija:

Sweco Finland Oy / Atte Mäki

Mittakaava:

1:500

Suunnitelmalaji:

Liikenteenohjaussuunnitelma


LAHDEN KAUPUNKI, KAUPUNKIYMPÄRISTÖN PALVELUALUE
 KAUPUNKISUUNNITTELU

Piirustusnumero:

2026-15-221-Li

Suunnitelman päivämäärä ja hyväksyjä: 29.4.2026

Pirkko-Leena Jakonen

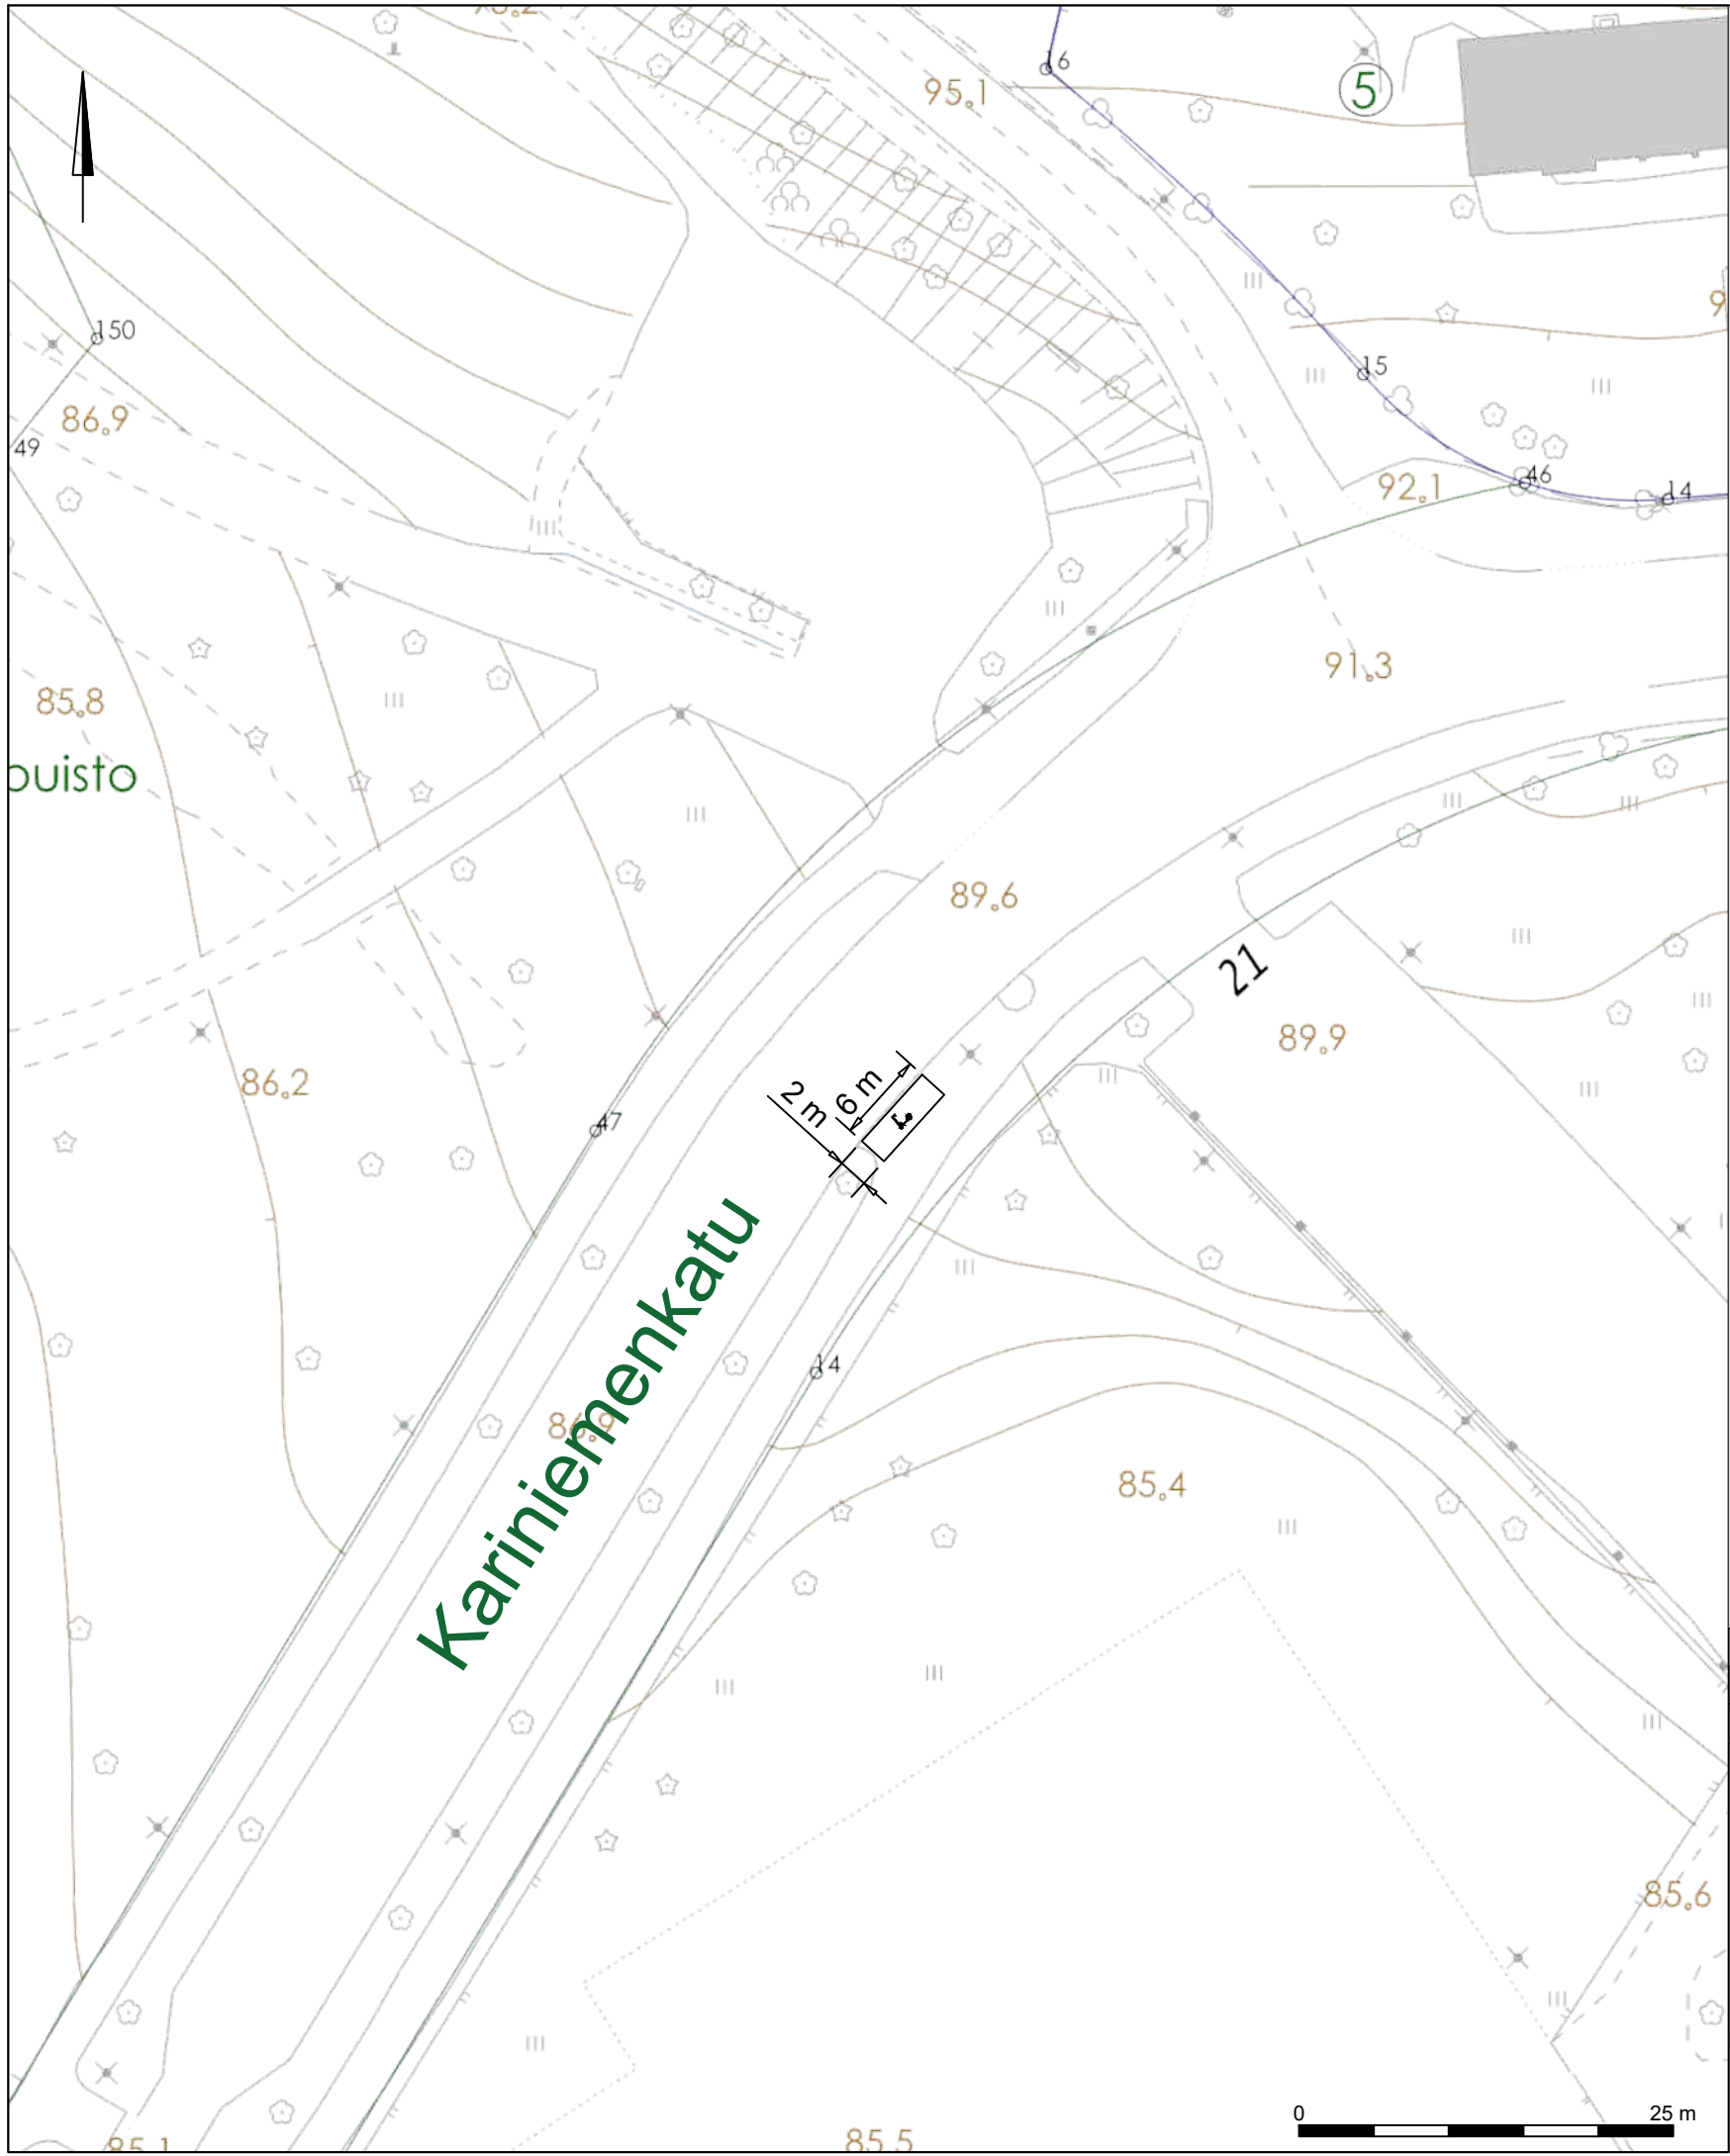

Korvaa 2024-48-151-Li suunnitelman

RevA

Nähtävillä / Kyla

ETRS-GK26 / N2000

Kohteen nimi:

Mikroliikkuminen, sähköpotkulautojen pysäköintiruudut 2026

Kaupunginosatunnus:

2 Paavola

Hyväksymispäivä:

Suunnittelija:

Sweco Finland Oy
/ Atte Mäki

Mittakaava:

1:500

Suunnitelmalaji:

Liikenteenohjaussuunnitelma


LAHDEN KAUPUNKI, KAUPUNKIYMPÄRISTÖN PALVELUALUE
KAUPUNKISUUNNITTELU

Piirustusnumero:

2026-15-222-Li

Suunnitelman päivämäärä ja hyväksyjä: 29.4.2026

Pirkko-Leena Jakonen

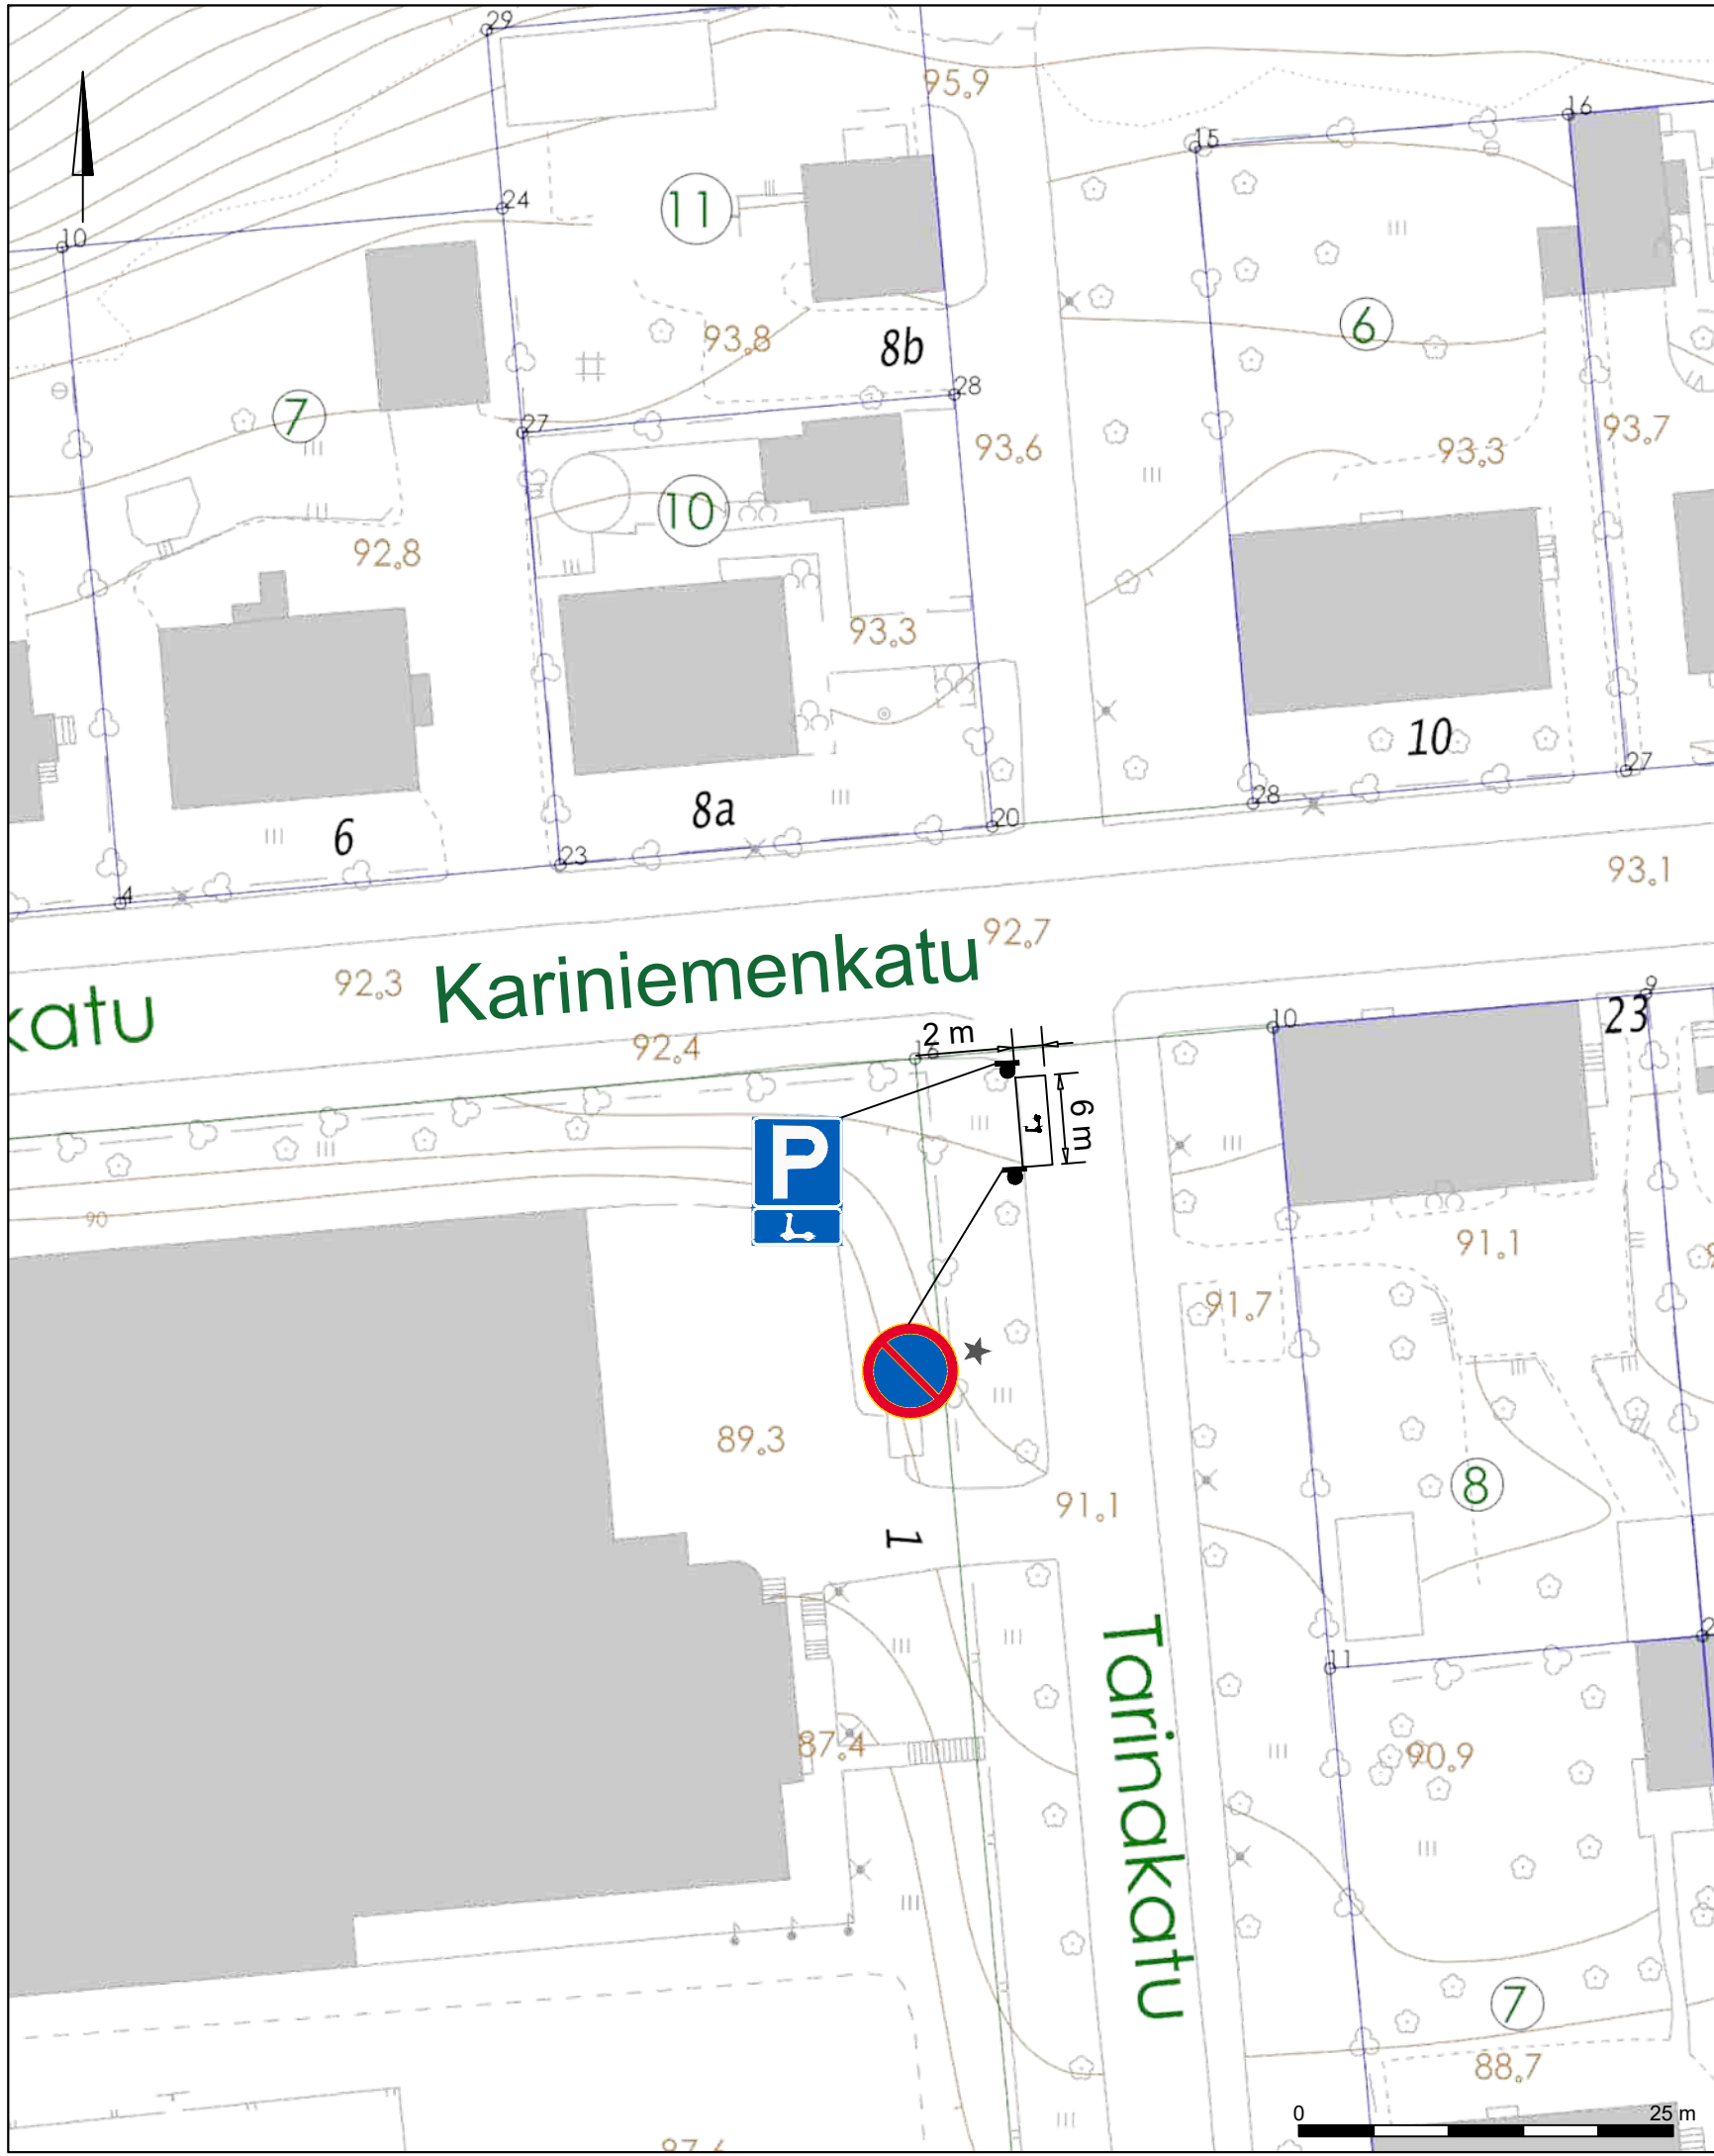

* Nykyinen siirrettävä merkkiryhmä

Liikennemerkkin nimi	Tunnus	Koko (l x h)	Jalusta / Pylväs	Kalvo lk
Pysäköintipaikka	E2	600 x 600	1 x H=700mm / ø 60mm	R1
Kevyt sähköajoneuvo	H12.14	600 x 300	1 x H=700mm / ø 60mm	R1

Merkkien sijoittaminen ja asennus sekä jalustat, pylväät ja kalvomateriaalit:
 Väyläviraston ohjeita 29/2023, TRAFICOM//149157/03.04.03.00/2023, Liikennemerkkien käyttö kaduilla (Kuntaliitto 2022), Liikenneviraston ohjeita 20/2013 tai uusin ohje.

Korvaa 2024-48-151-Li suunnitelman

RevA

Nähtävillä / Kyla

ETRS-GK26 / N2000

Kohteen nimi:
 Mikroliikkuminen, sähköpotkulautojen pysäköintiruudut 2026

Kaupunginosatunnus:
 2 Paavola

Hyväksymispäivä:

Suunnittelija: Sweco Finland Oy / Atte Mäki
 Mittakaava: 1:500

Suunnitelmalaji:
 Liikenteenohjaussuunnitelma


LAHDEN KAUPUNKI, KAUPUNKIYMPÄRISTÖN PALVELUALUE
 KAUPUNKISUUNNITTELU

Piirustusnumero:
 2026-15-223-Li


Suunnitelman päivämäärä ja hyväksyjä: 29.4.2026

Pirkko-Leena Jakonen



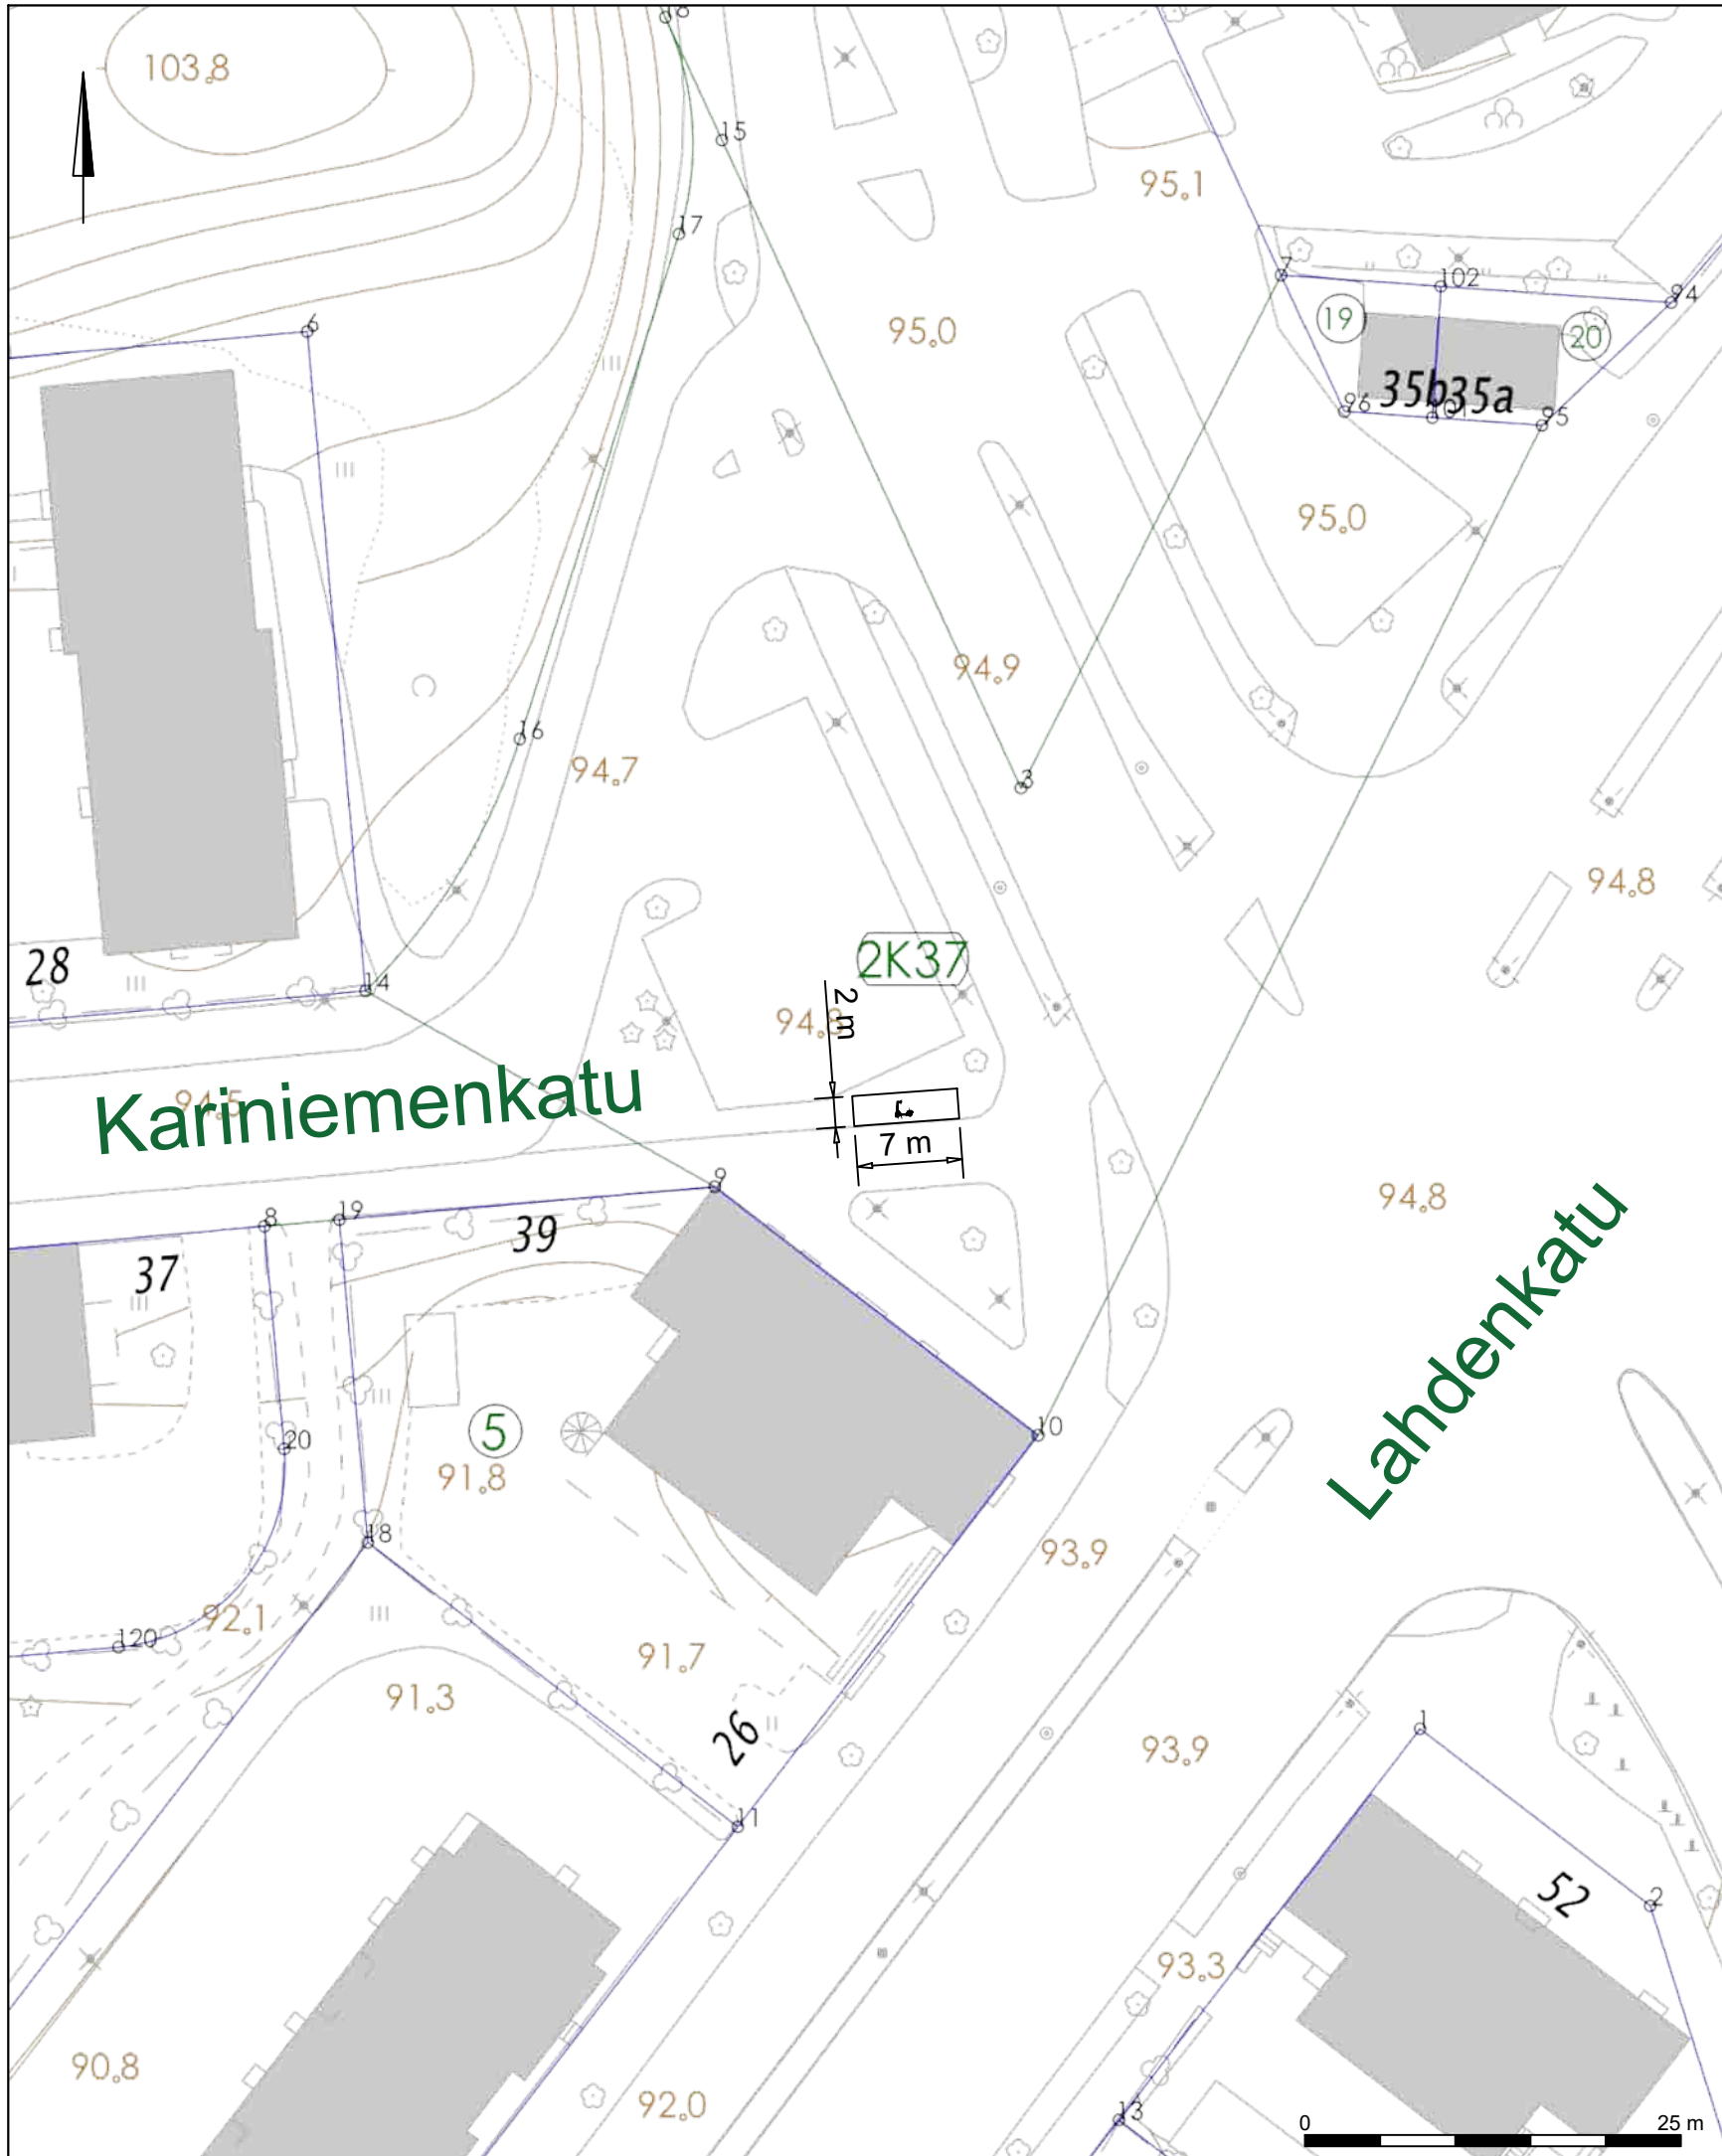

Korvaa 2024-48-151-Li suunnitelman	
RevA	
Nähtävillä / Kyla	ETRS-GK26 / N2000
Kohteen nimi:	Kaupunginosatunnus: 2 Paavola
Mikroliikkuminen, sähköpotkulautojen pysäköintiruudut 2026	Hyväksymispäivä:
Suunnitelmalaji:	Suunnittelija: Mittakaava:
Liikenteenohjaussuunnitelma	Sweco Finland Oy / Atte Mäki 1:500
LAHDEN KAUPUNKI, KAUPUNKIYMPÄRISTÖN PALVELUALUE KAUPUNKISUUNNITTELU	Piirustusnumero: 2026-15-224-Li
Suunnitelman päivämäärä ja hyväksyjä: 29.4.2026 Pirkko-Leena Jakonen	

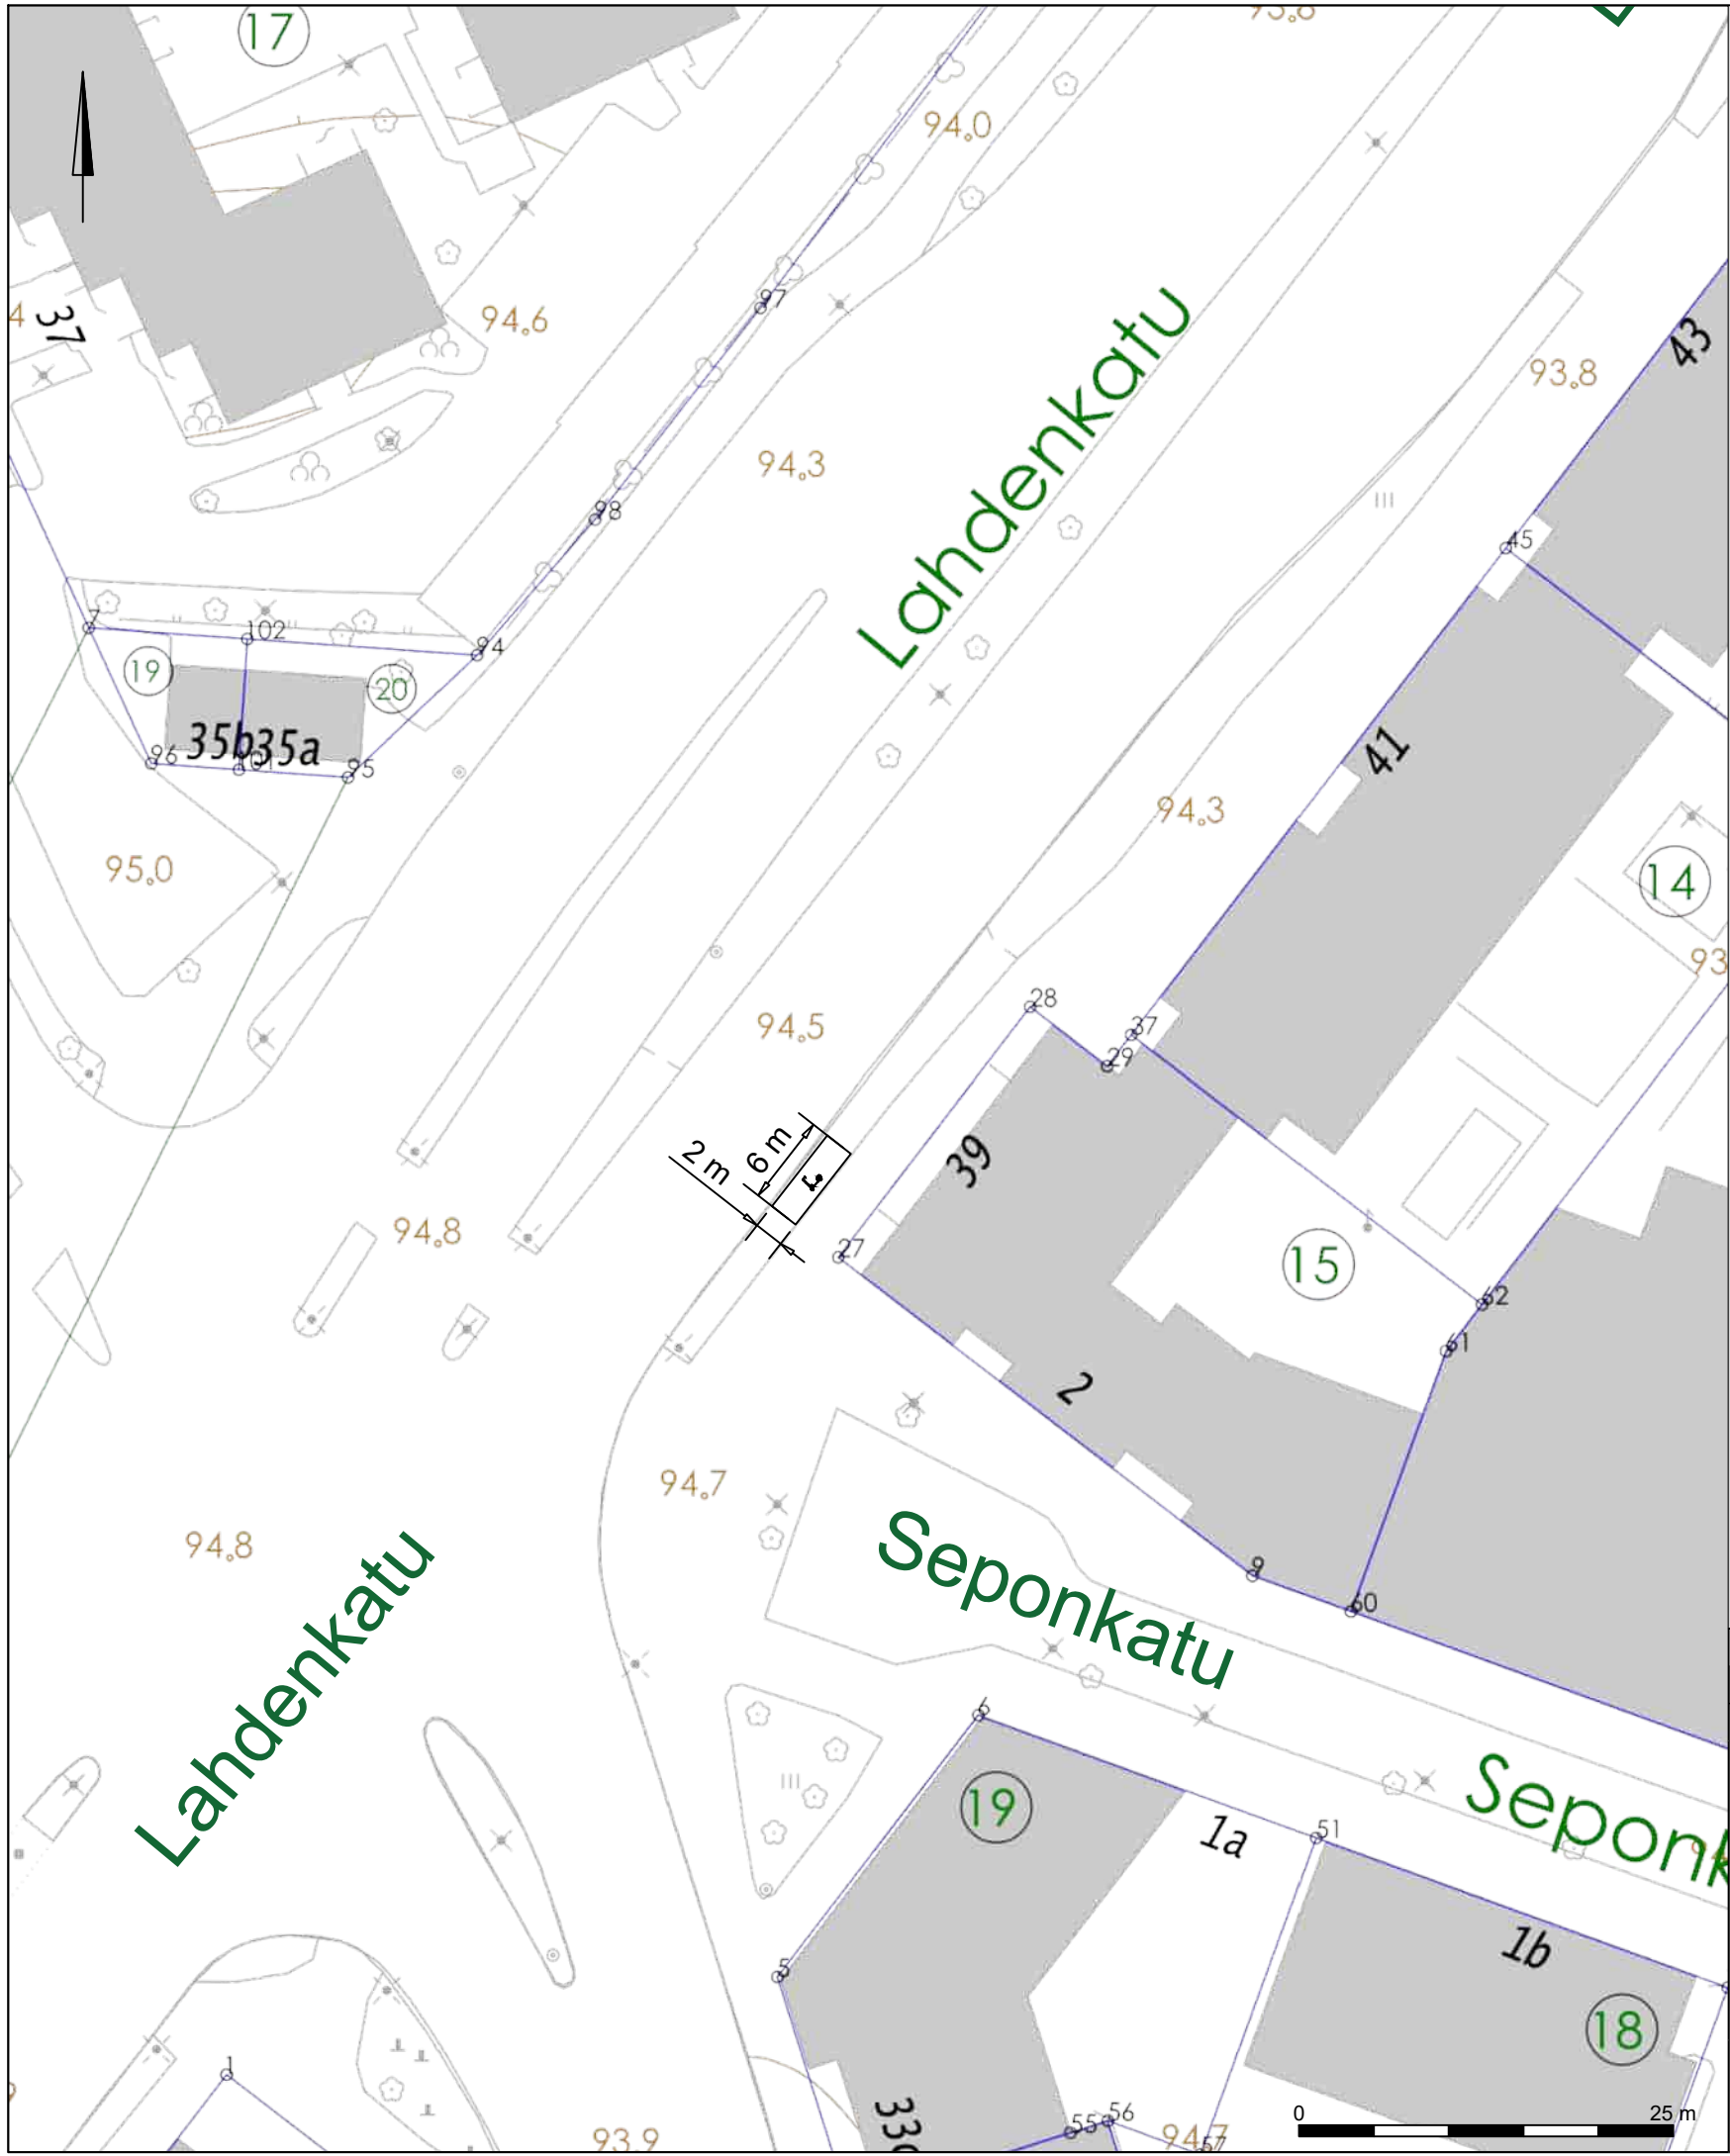

Korvaa 2024-48-151-Li suunnitelman

RevA

Nähtävillä / Kyla

ETRS-GK26 / N2000

Kohteen nimi:

Mikroliikkuminen, sähköpotkulautojen pysäköintiruudut 2026

Kaupunginosatunnus:

1 Keski-Lahti

Hyväksymispäivä:

Suunnittelija:

Sweco Finland Oy
/ Atte Mäki

Mittakaava:

1:500

Suunnitelmalaji:

Liikenteenohjaussuunnitelma


LAHDEN KAUPUNKI, KAUPUNKIYMPÄRISTÖN PALVELUALUE
KAUPUNKISUUNNITTELU

Piirustusnumero:


2026-15-225-Li

Suunnitelman päivämäärä ja hyväksyjä: 29.4.2026

Pirkko-Leena Jakonen

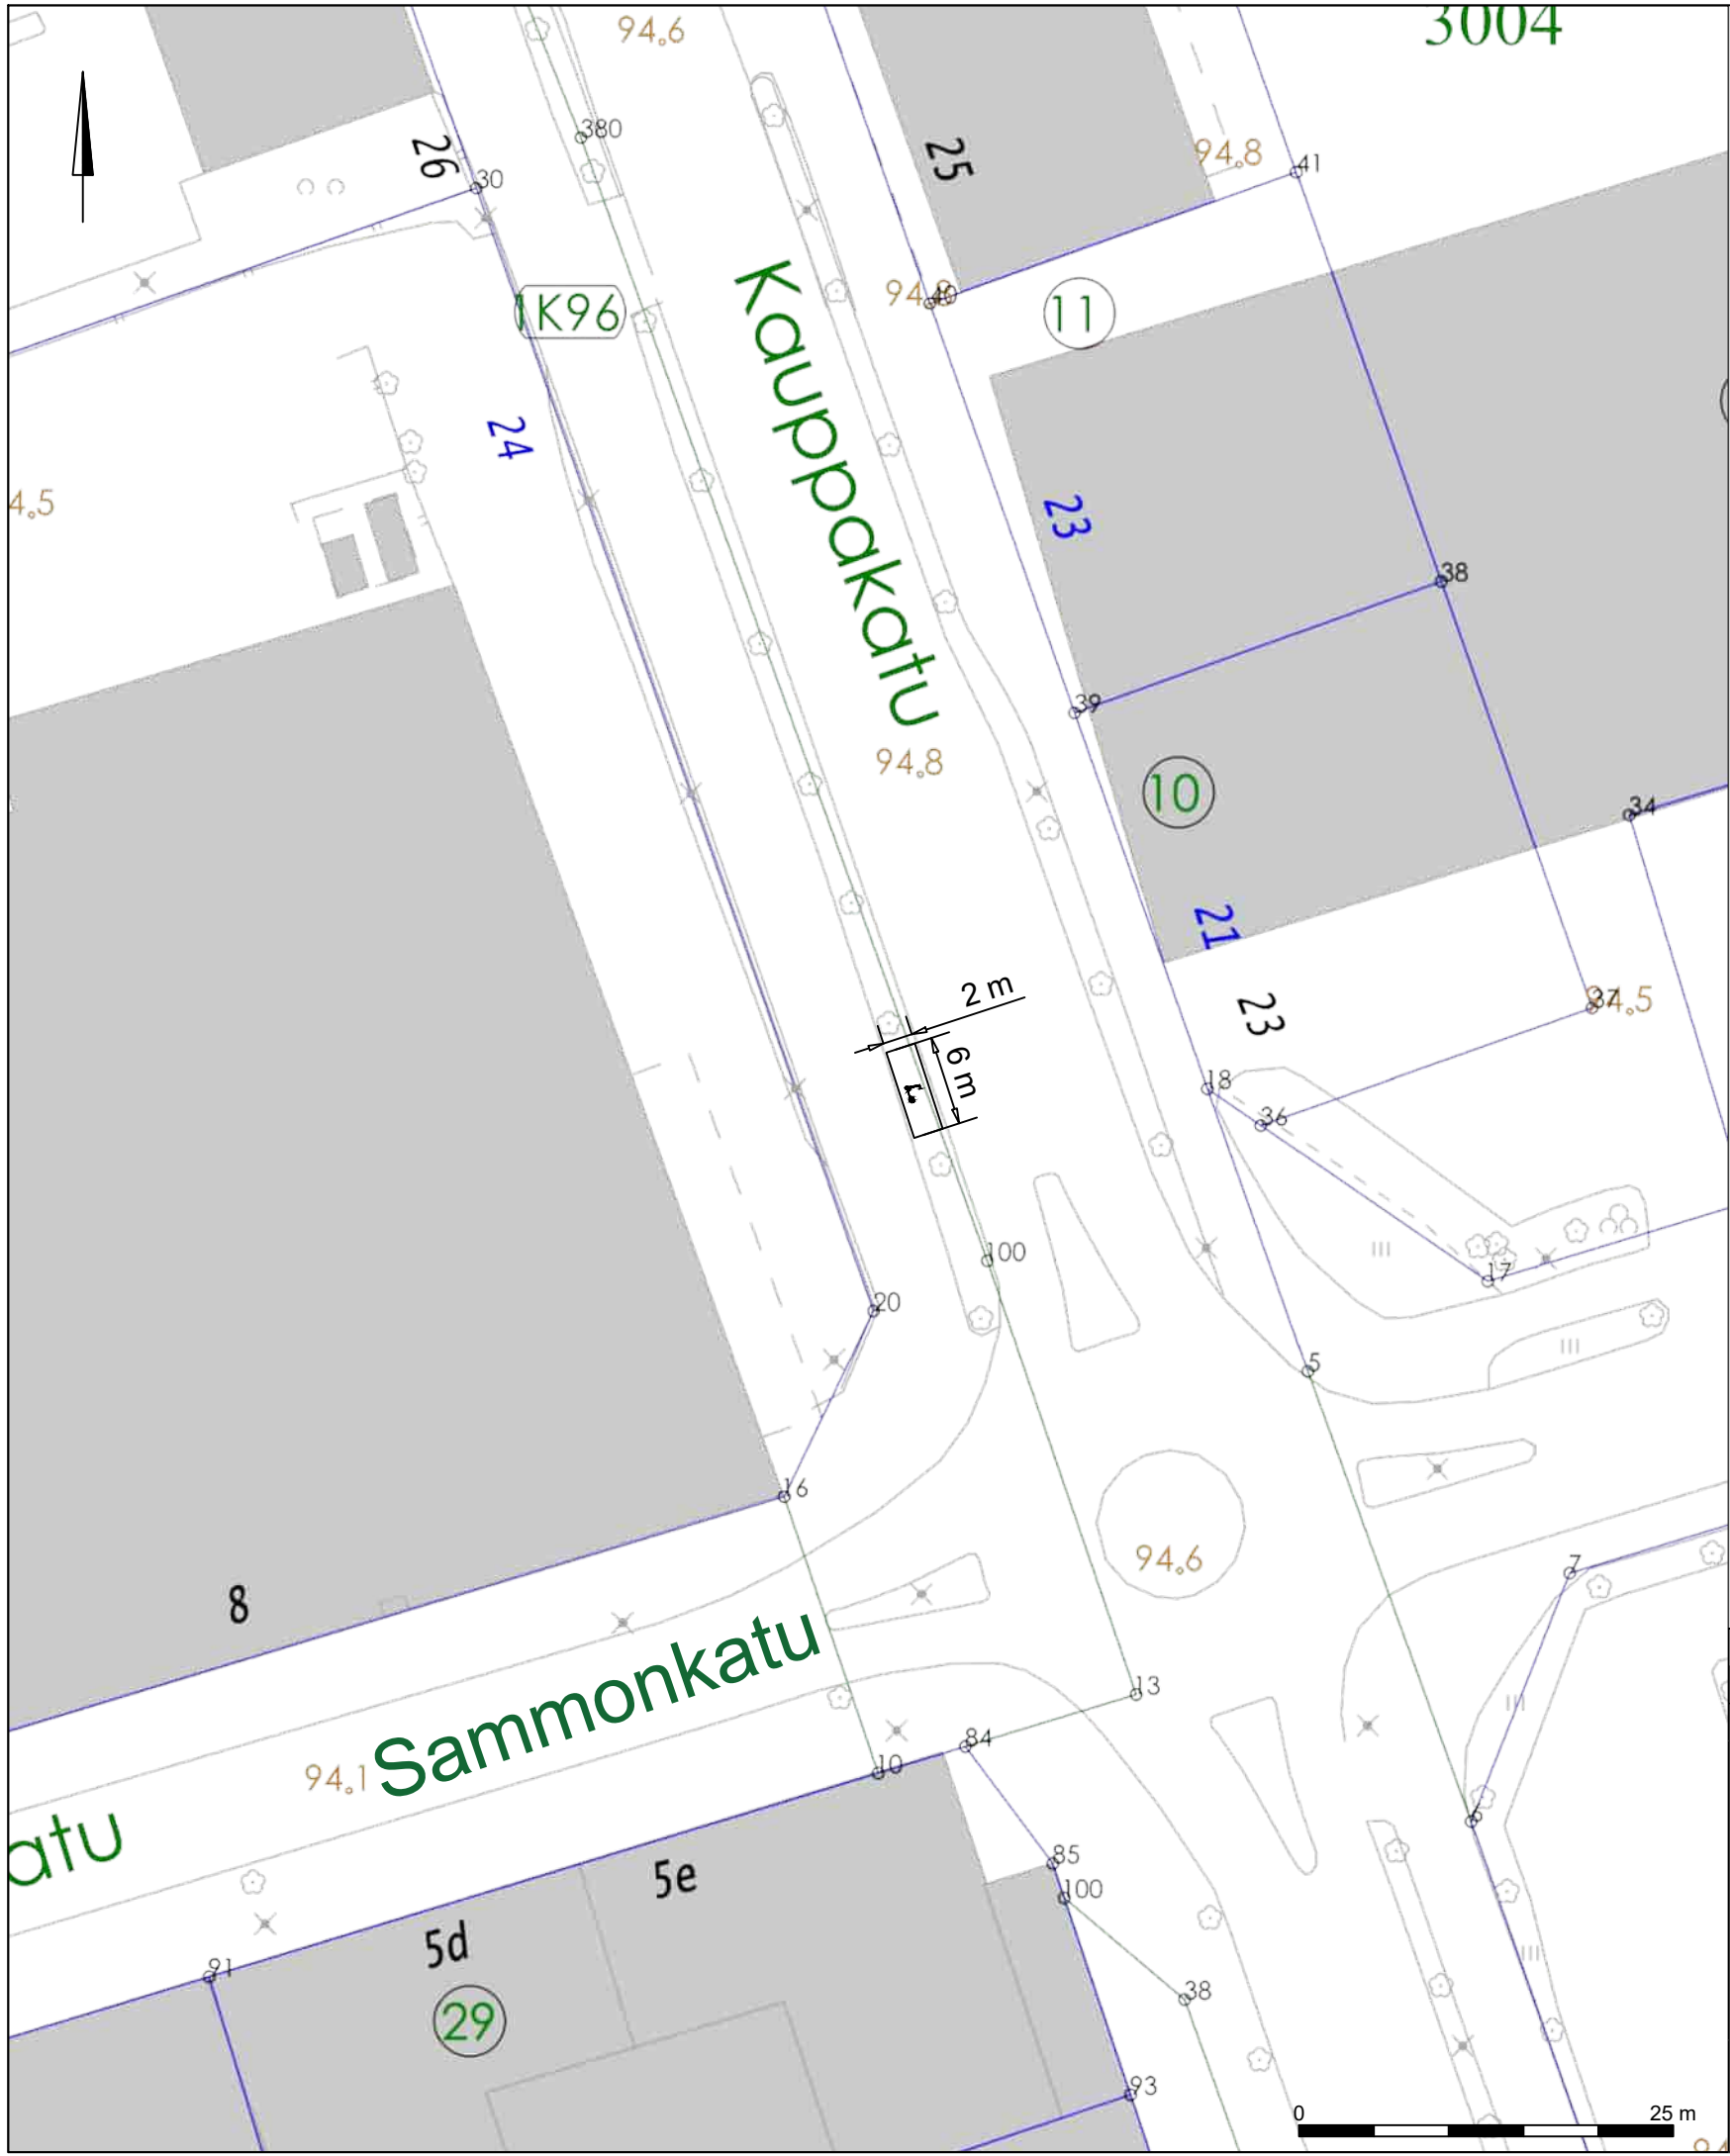

Korvaa 2024-48-151-Li suunnitelman	
RevA	
Nähtävillä / Kyla	ETRS-GK26 / N2000
Kohteen nimi: Mikroliikkuminen, sähköpotkulautojen pysäköintiruudut 2026	Kaupunginosatunnus: 1 Keski-Lahti
	Hyväksymispäivä:
Suunnitelmalaji: Liikenteenohjaussuunnitelma	Suunnittelija: Sweco Finland Oy / Atte Mäki
	Mittakaava: 1:500
LAHDEN KAUPUNKI, KAUPUNKIYMPÄRISTÖN PALVELUALUE KAUPUNKISUUNNITTELU	Piirustusnumero: 2026-15-226-Li
Suunnitelman päivämäärä ja hyväksyjä: 29.4.2026 Pirkko-Leena Jakonen	

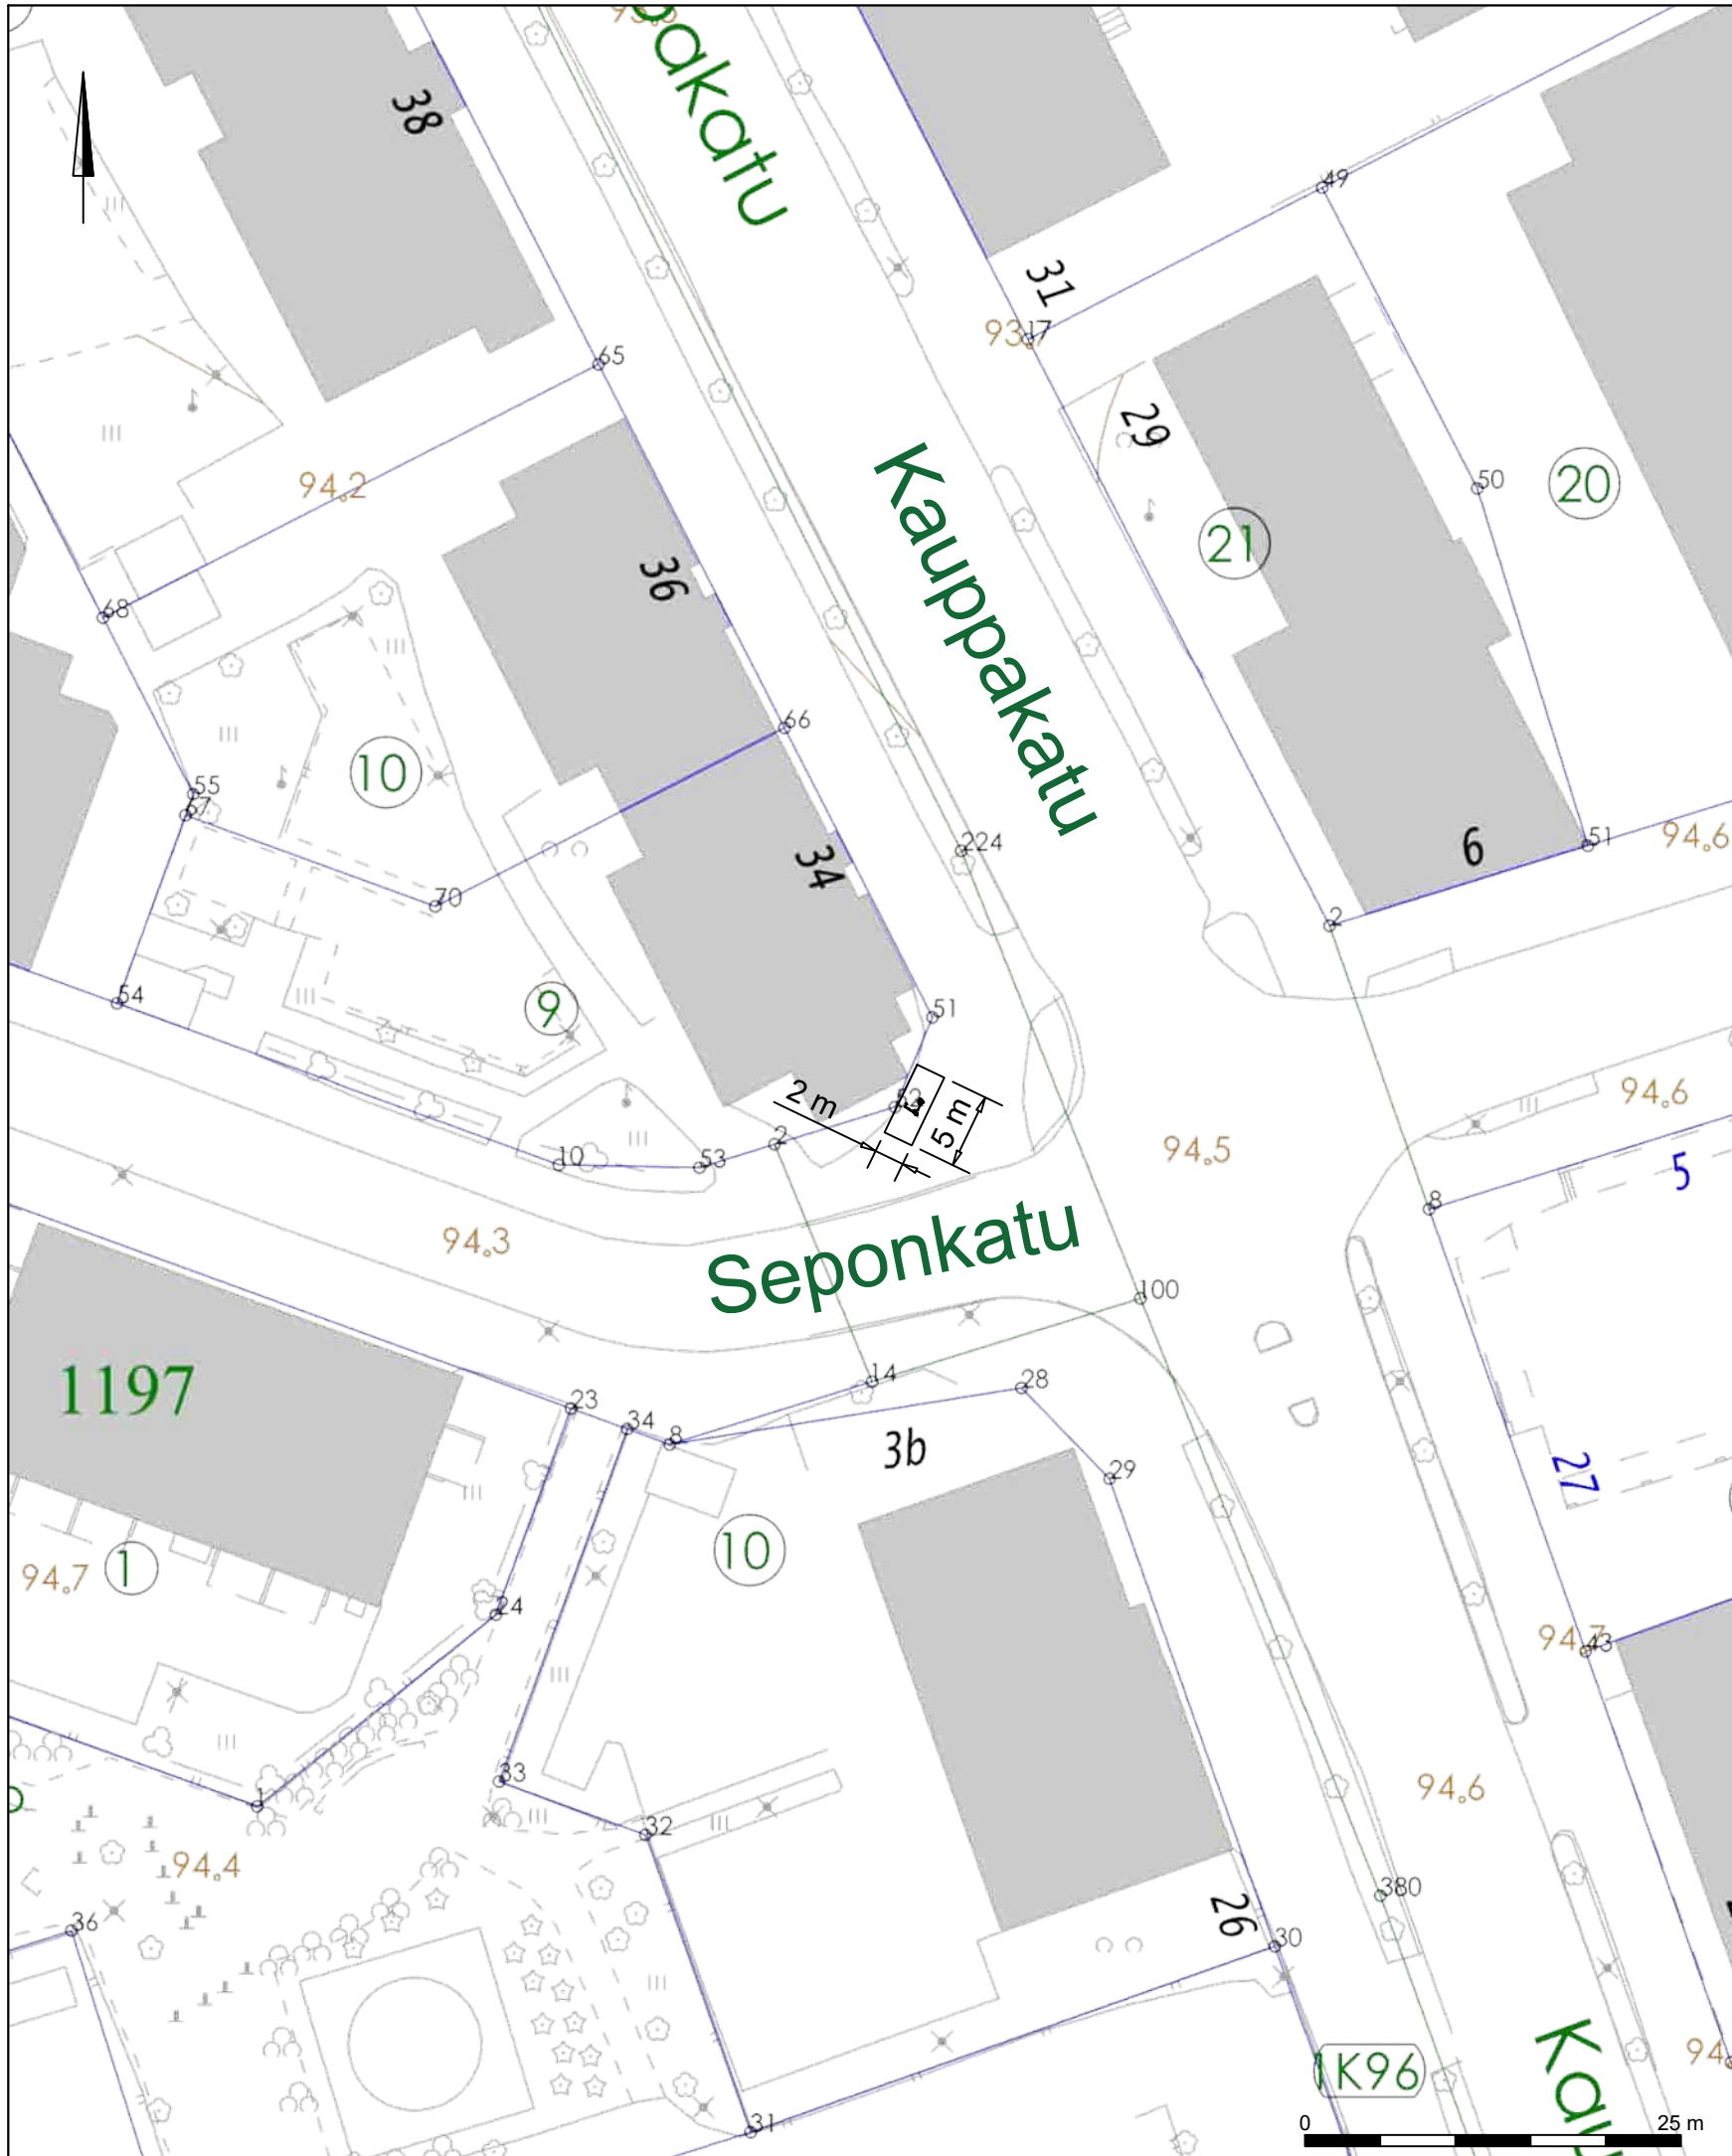

Korvaa 2024-48-151-Li suunnitelman

RevA

Nähtävillä / Kyla

ETRS-GK26 / N2000

Kohteen nimi:

Mikroliikkuminen, sähköpotkulautojen pysäköintiruudut 2026

Kaupunginosatunnus:

1 Keski-Lahti

Hyväksymispäivä:

Suunnittelija:

Sweco Finland Oy
/ Atte Mäki

Mittakaava:

1:500

Suunnitelmalaji:
Liikenteenohjaussuunnitelma


LAHDEN KAUPUNKI, KAUPUNKIYMPÄRISTÖN PALVELUALUE
KAUPUNKISUUNNITTELU

Piirustusnumero:

2026-15-227-Li

Suunnitelman päivämäärä ja hyväksyjä: 29.4.2026

Pirkko-Leena Jakonen

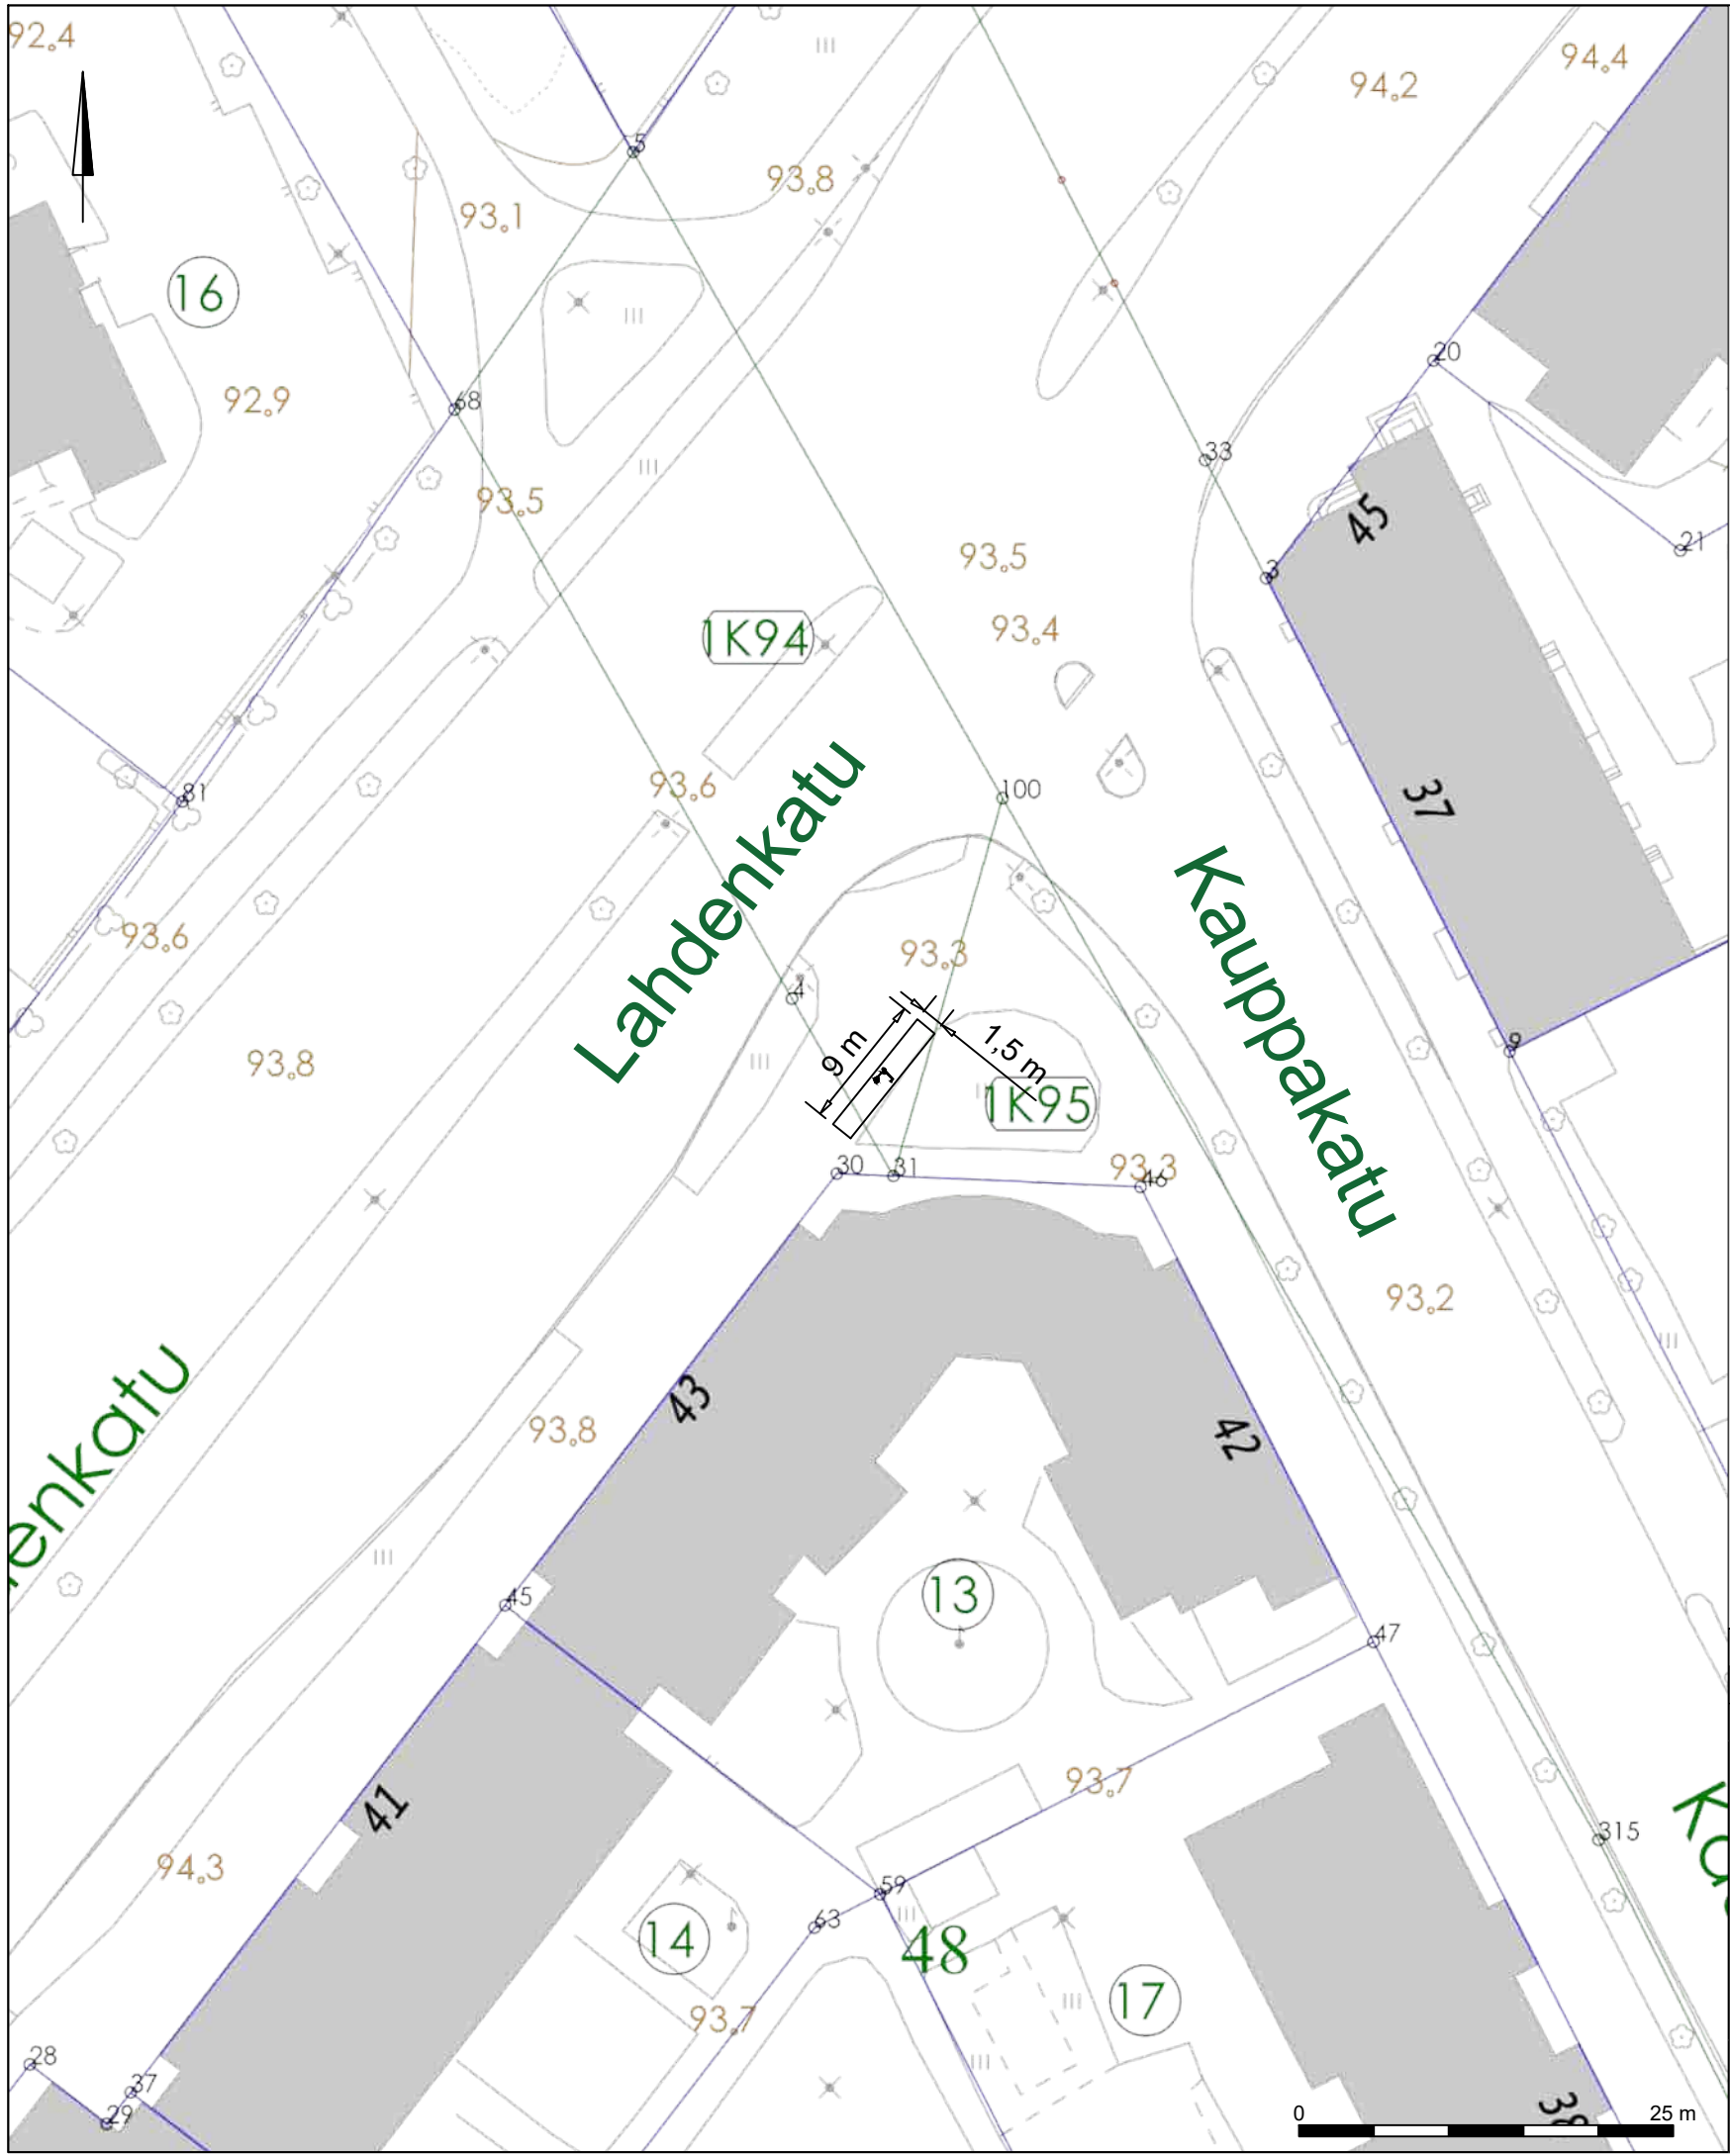

Korvaa 2024-48-151-Li suunnitelman	
RevA	
Nähtävillä / Kyla	ETRS-GK26 / N2000
Kohteen nimi: Mikroliikkuminen, sähköpotkulautojen pysäköintiruudut 2026	Kaupunginosatunnus: 1 Keski-Lahti
	Hyväksymispäivä:
Suunnitelmalaji: Liikenteenohjaussuunnitelma	Suunnittelija: Sweco Finland Oy / Atte Mäki
	Mittakaava: 1:500
LAHDEN KAUPUNKI, KAUPUNKIYMPÄRISTÖN PALVELUALUE KAUPUNKISUUNNITTELU	Piirustusnumero: 2026-15-228-Li
Suunnitelman päivämäärä ja hyväksyjä: 29.4.2026 Pirkko-Leena Jakonen	




Liikennemerkin nimi	Tunnus	Koko (l x h)	Jalusta / Pylväs	Kalvo lk
Pysäköintipaikka	E2	600 x 600	1 x H=700mm / ø 60mm	R1
Kevyt sähköajoneuvo	H12.14	600 x 300	1 x H=700mm / ø 60mm	R1
Vaikutusalueen pituus 10m	H3	600 x 300	1 x H=700mm / ø 60mm	R1

Merkkien sijoittaminen ja asennus sekä jalustat, pylväät ja kalvomateriaalit:
 Väyläviraston ohjeita 29/2023, TRAFICOM//149157/03.04.03.00/2023, Liikennemerkkien käyttö kaduilla (Kuntaliitto 2022), Liikenneviraston ohjeita 20/2013 tai uusin ohje.


Korvaa 2024-48-151-Li suunnitelman

RevA


Nähtävillä / Kyla	ETRS-GK26 / N2000	
Kohteen nimi:	Kaupunginosatunnus: 1 Keski-Lahti	
Mikroliikkuminen, sähköpotkulautojen pysäköintiruudut 2026	Hyväksymispäivä:	
Suunnitelmalaji: Liikenteenohjaussuunnitelma	Suunnittelija: Sweco Finland Oy / Atte Mäki	Mittakaava: 1:500
LAHDEN KAUPUNKI, KAUPUNKIYMPÄRISTÖN PALVELUALUE KAUPUNKISUUNNITTELU	Piirustusnumero: 2026-15-229-Li	
Suunnitelman päivämäärä ja hyväksyjä: 29.4.2026 Pirkko-Leena Jakonen		

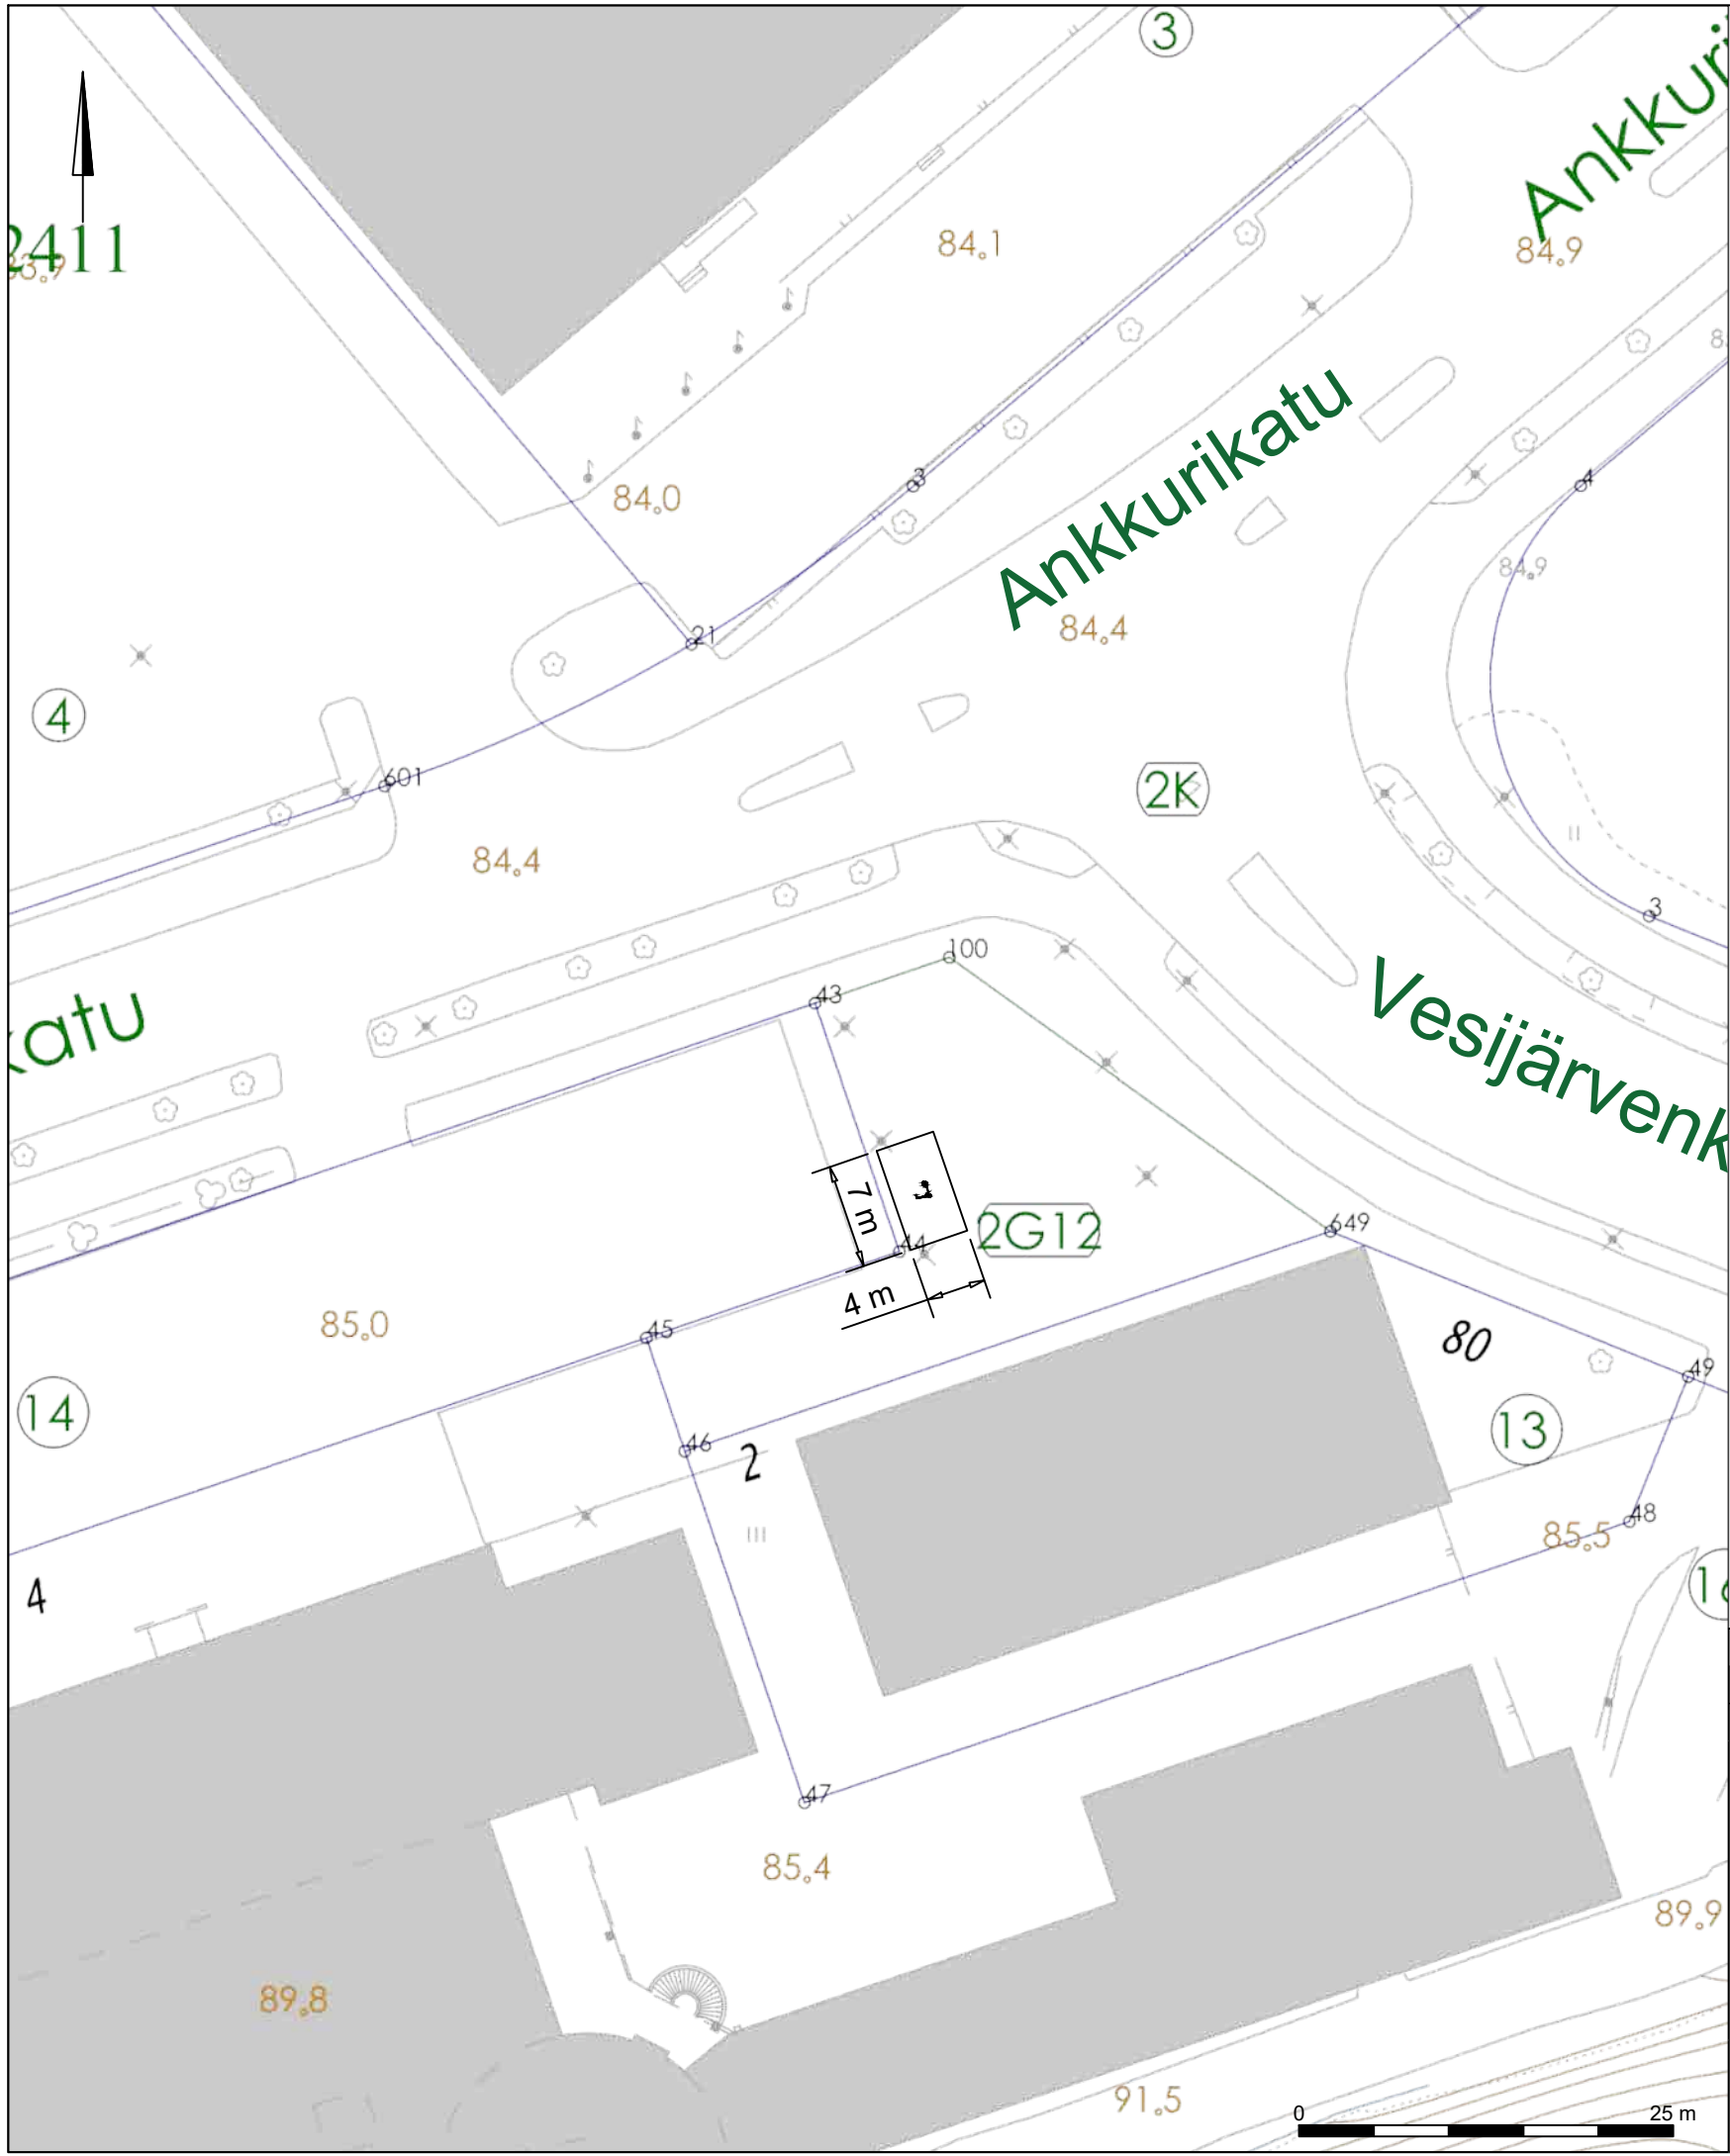

Korvaa 2024-48-151-Li suunnitelman	
RevA	
Nähtävillä / Kyla	ETRS-GK26 / N2000
Kohteen nimi:	Kaupunginosatunnus: 1 Keski-Lahti
Mikroliikkuminen, sähköpotkulautojen pysäköintiruudut 2026	Hyväksymispäivä:
Suunnitelmalaji: Liikenteenohjaussuunnitelma	Suunnittelija: Sweco Finland Oy / Atte Mäki
	Mittakaava: 1:500
LAHDEN KAUPUNKI, KAUPUNKIYMPÄRISTÖN PALVELUALUE KAUPUNKISUUNNITTELU	Piirustusnumero: 2026-15-230-Li
Suunnitelman päivämäärä ja hyväksyjä: 29.4.2026 Pirkko-Leena Jakonen	

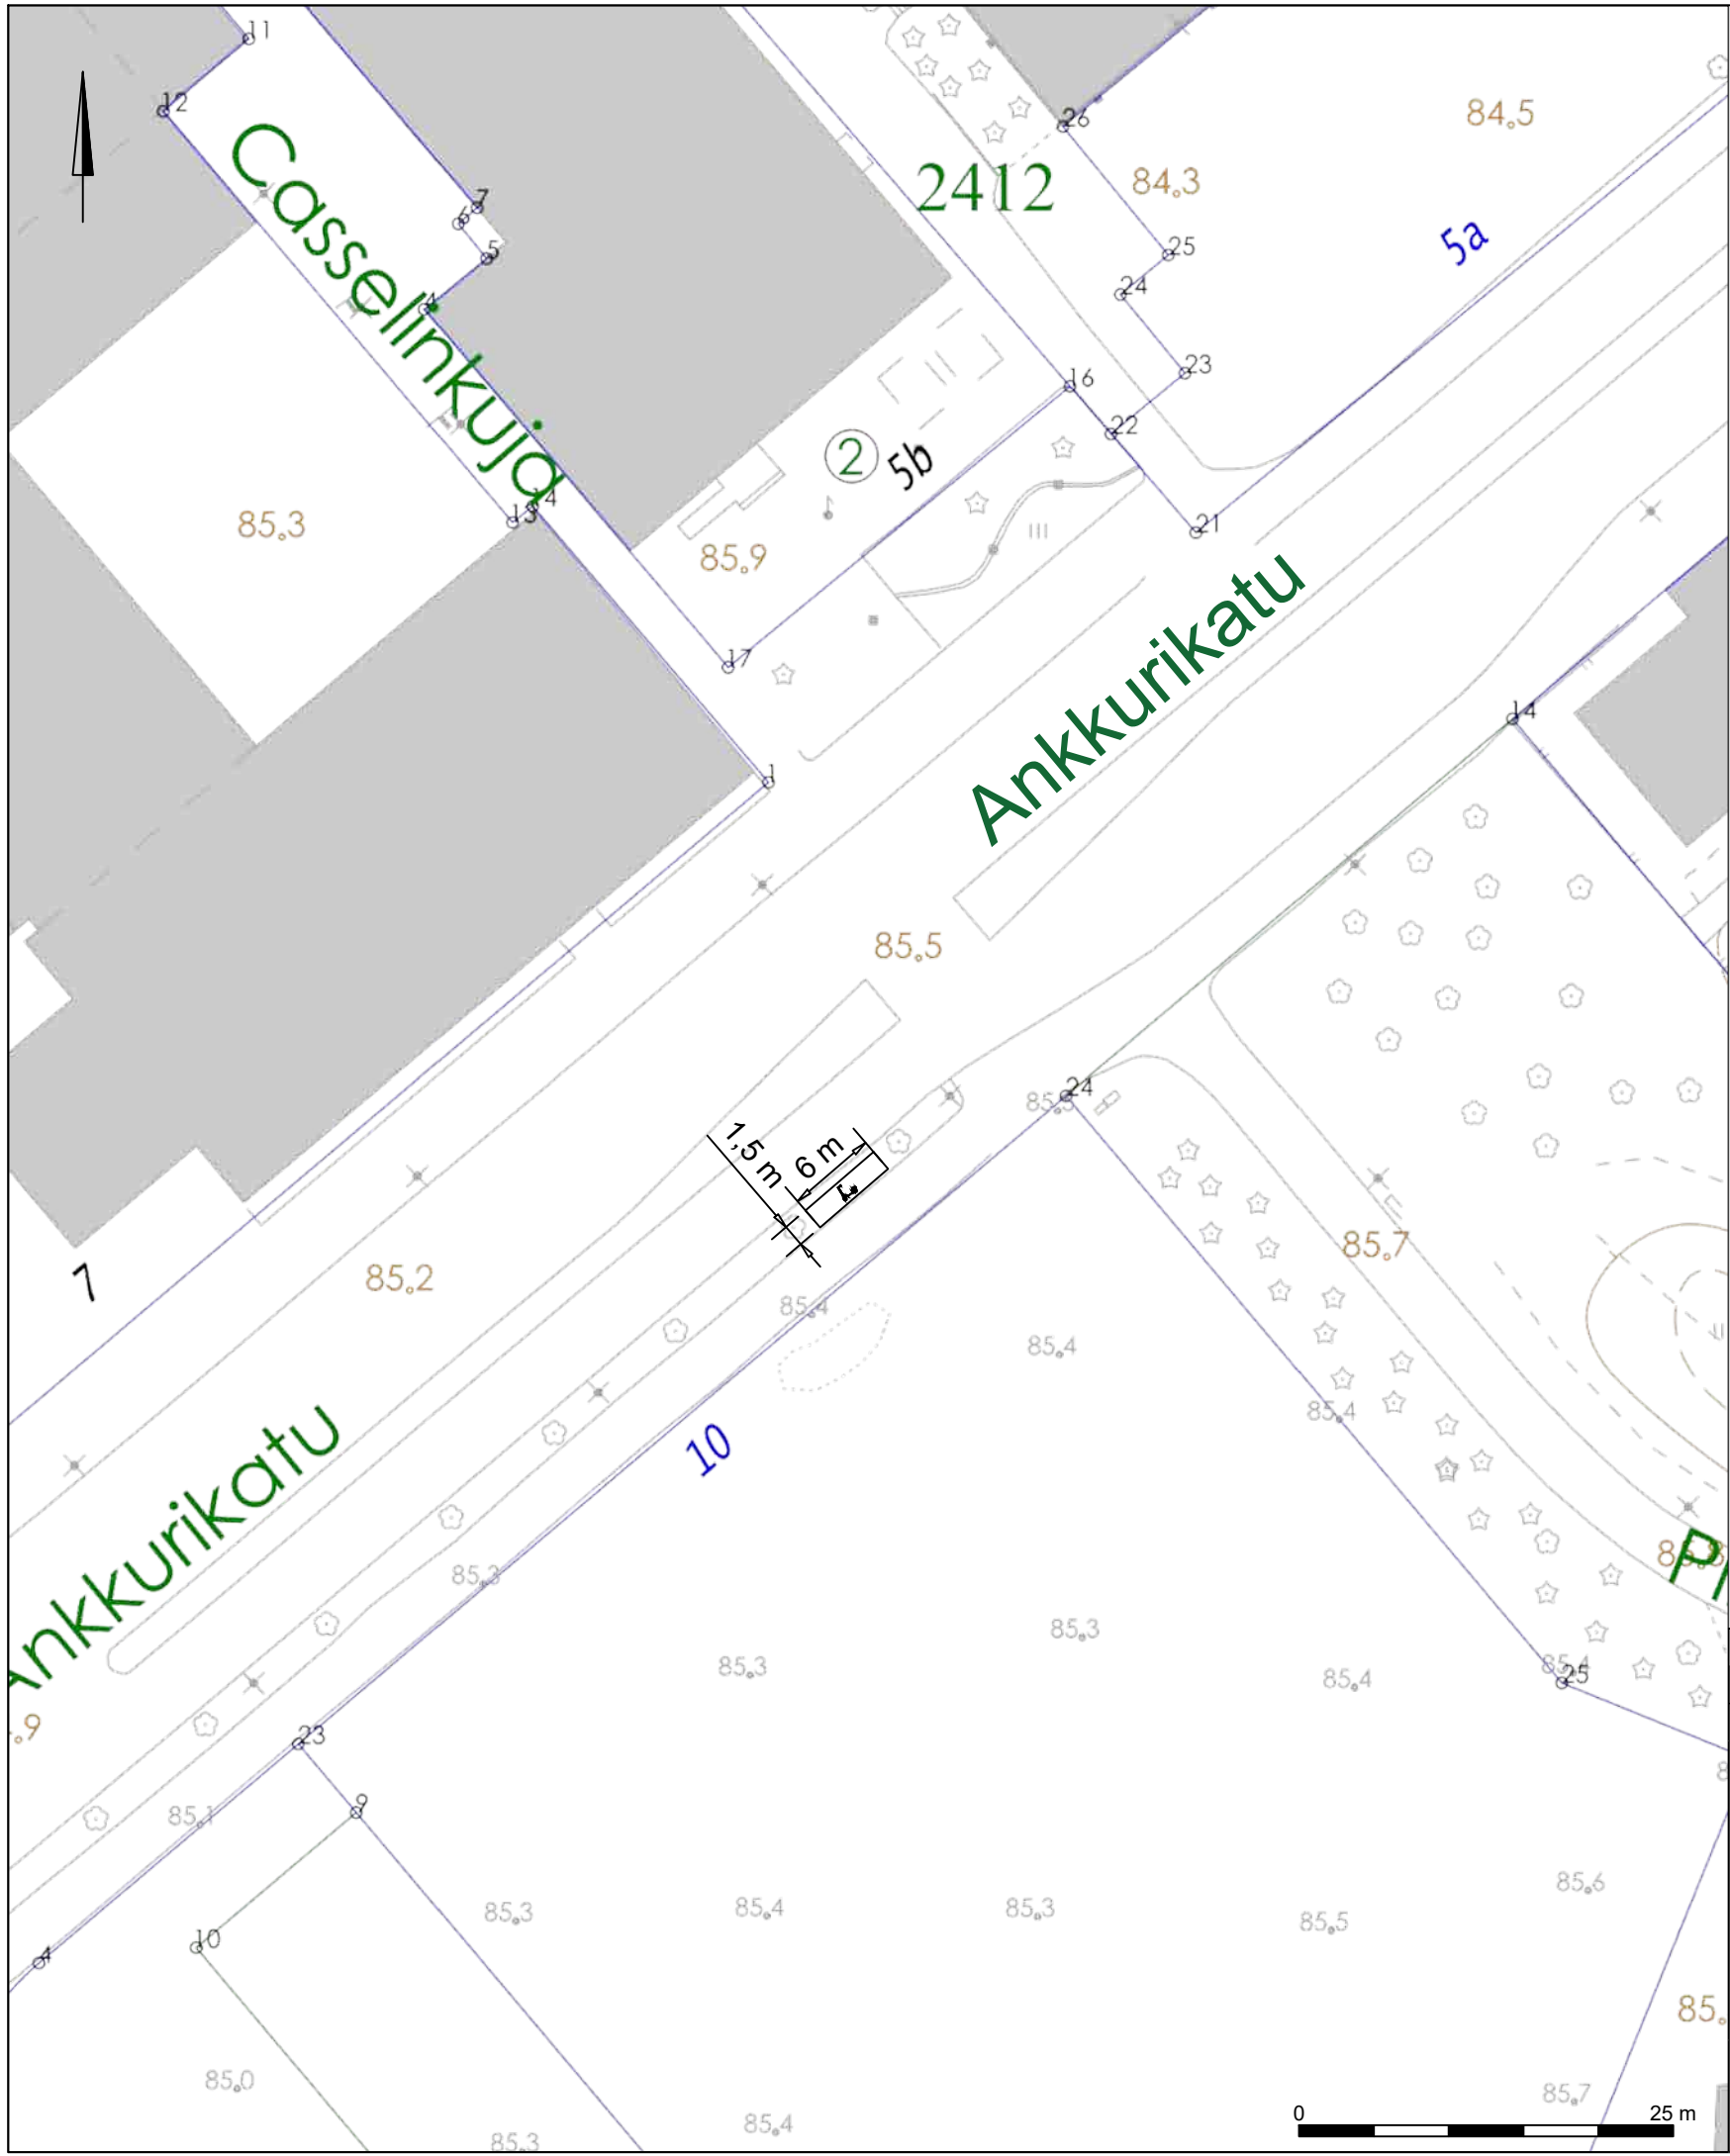

Korvaa 2024-48-151-Li suunnitelman	
RevA	
Nähtävillä / Kyla	ETRS-GK26 / N2000
Kohteen nimi:	Kaupunginosatunnus: 1 Keski-Lahti
Mikroliikkuminen, sähköpotkulautojen pysäköintiruudut 2026	Hyväksymispäivä:
Suunnittelmalaji: Liikenteenohjaussuunnitelma	Suunnittelija: Sweco Finland Oy / Atte Mäki
	Mittakaava: 1:500
LAHDEN KAUPUNKI, KAUPUNKIYMPÄRISTÖN PALVELUALUE KAUPUNKISUUNNITTELU	Piirustusnumero: 2026-15-233-Li
Suunnitelman päivämäärä ja hyväksyjä: 29.4.2026 Pirkko-Leena Jakonen	

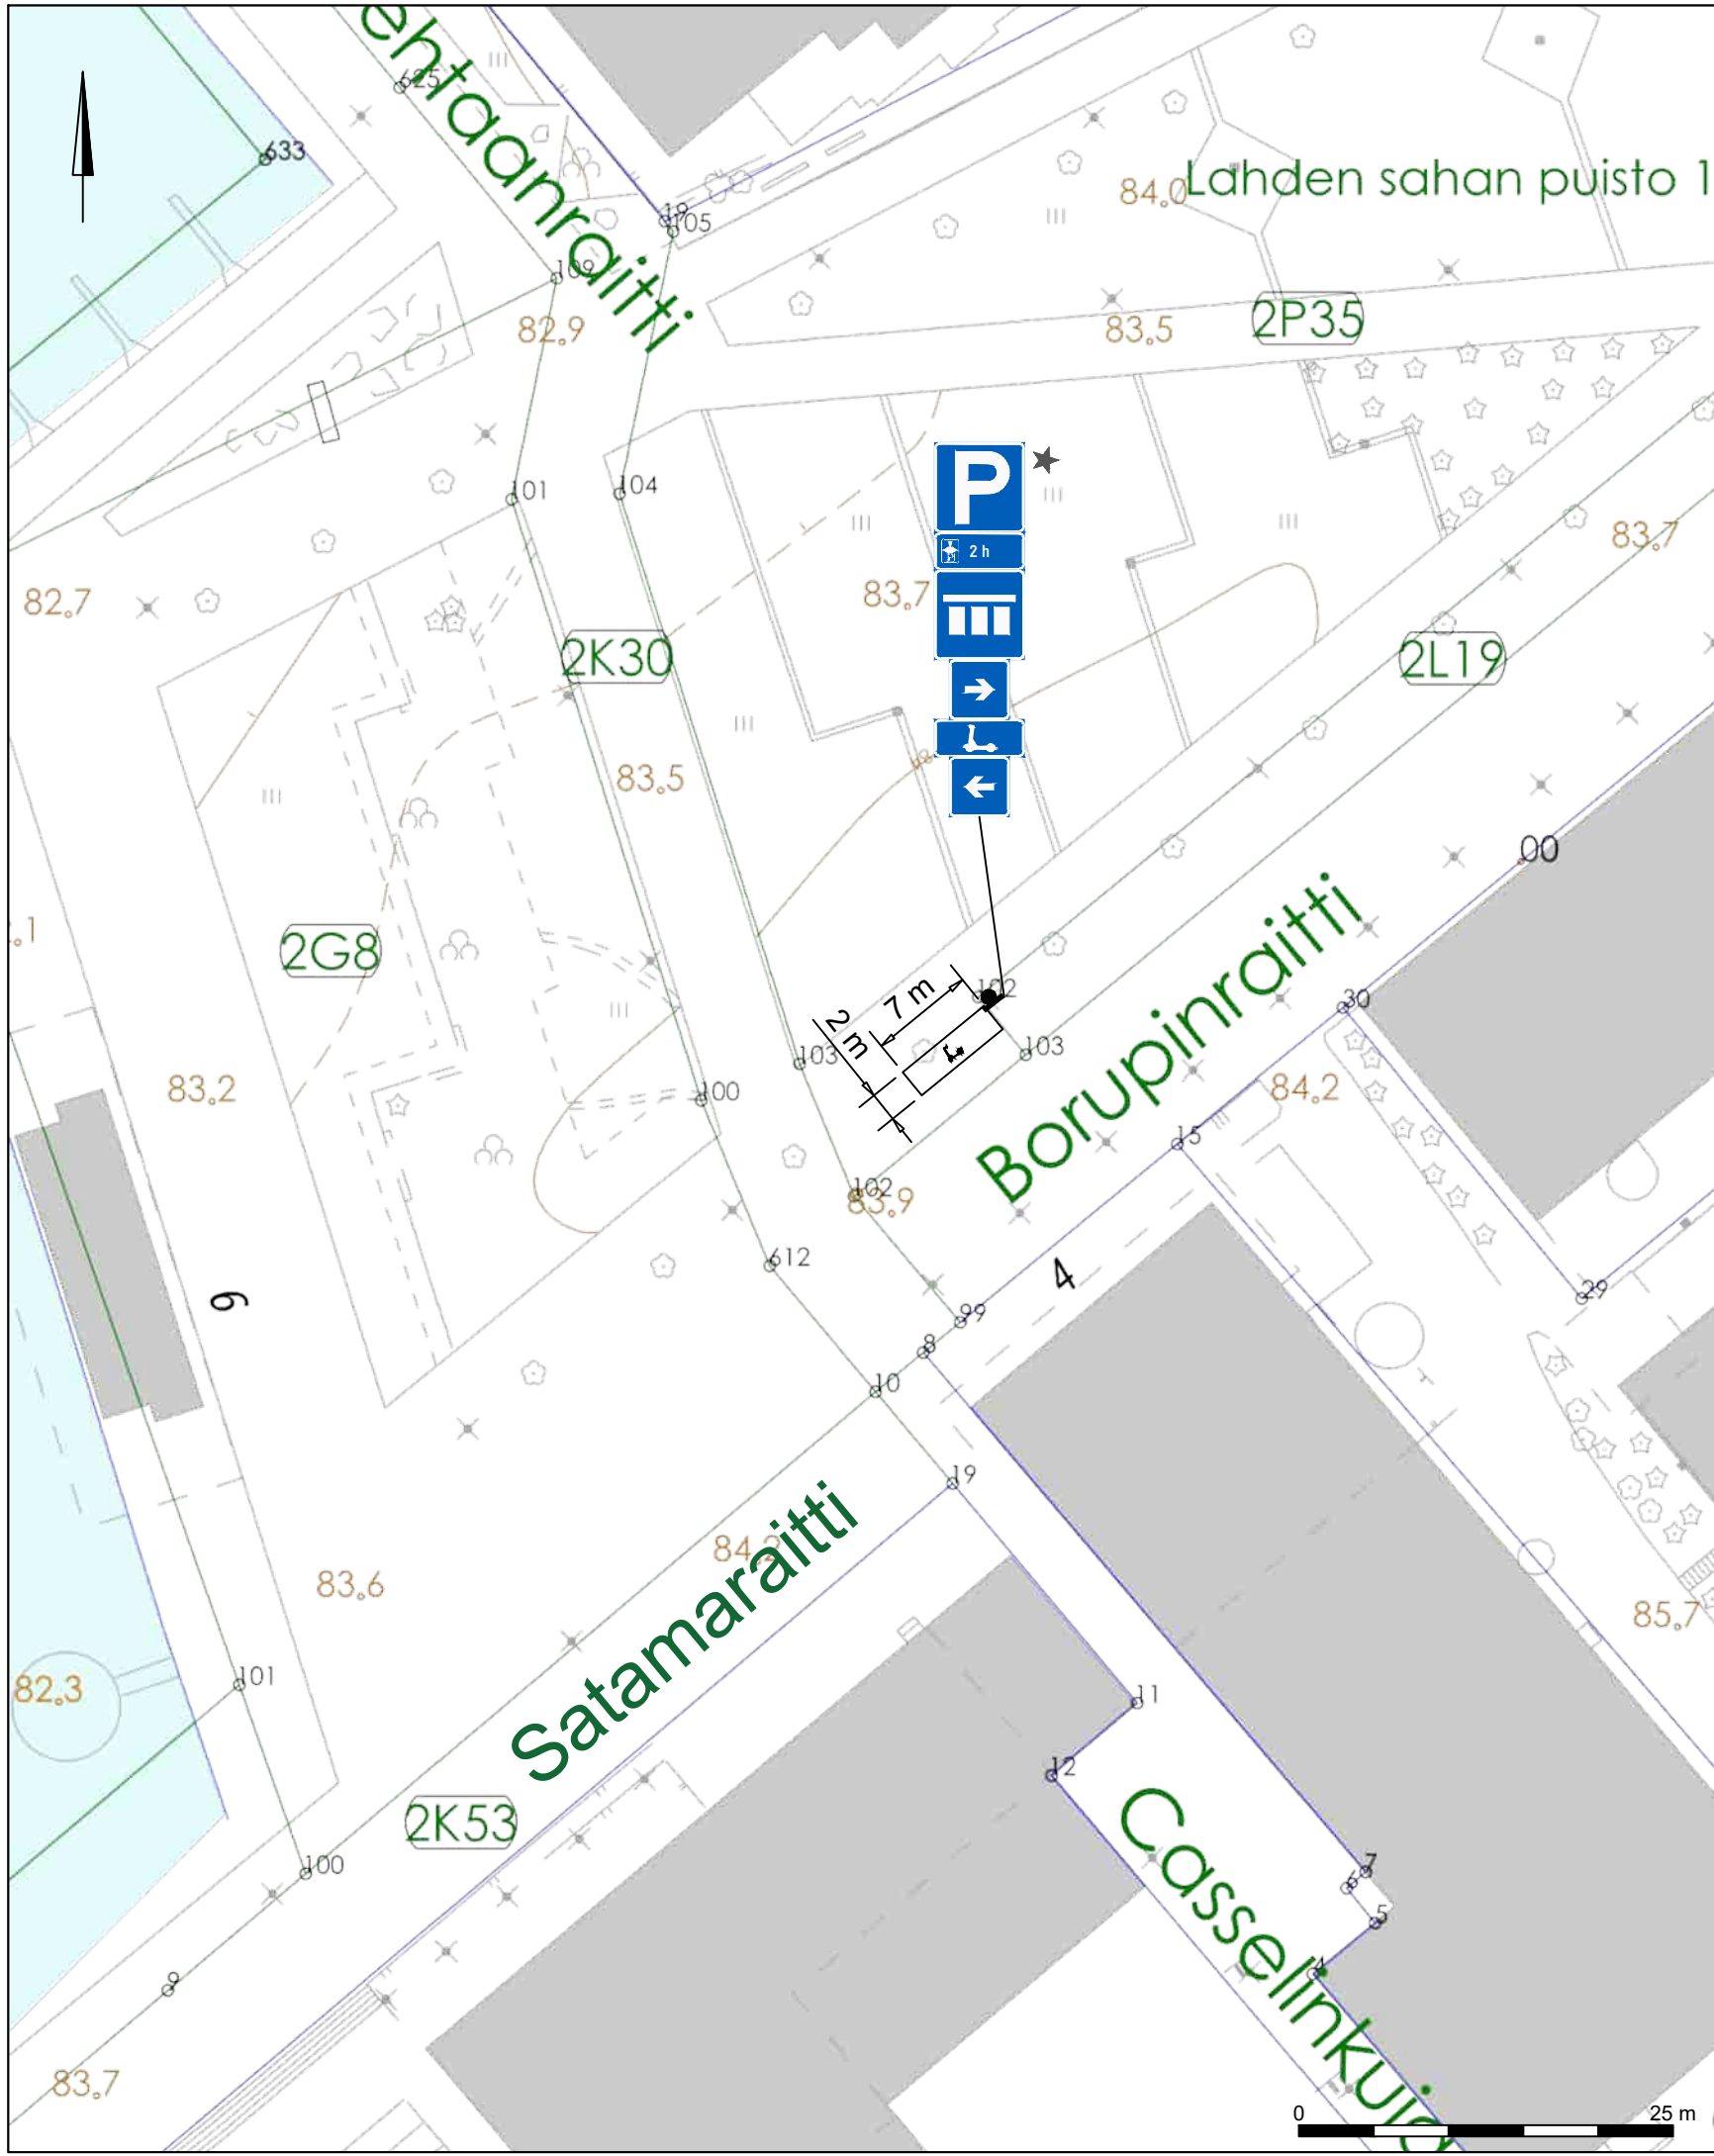

* Nykyinen merkkiryhmä, lisättävä symbolit H10 ja H12.14 ja järjestettävä kuvan mukaan.
Lisäksi uusitaan olemassa oleva merkki H10, vaikutusalue nuolen suuntaan.

Liikennemerkin nimi	Tunnus	Koko (l x h)	Jalusta / Pylväs	Kalvo lk
Pysäköintipaikka	E2	600 x 600	valaisinpylvääseen	R1
Kevyt sähköajoneuvo	H12.14	600 x 300	valaisinpylvääseen	R1
Vaikutusalue nuolen suuntaan	H10b	320 x 320	valaisinpylvääseen	R1
Vaikutusalue nuolen suuntaan	H10b	320 x 320	valaisinpylvääseen	R1

Merkkien sijoittaminen ja asennus sekä jalustat, pylväät ja kalvomateriaalit:
Väyläviraston ohjeita 29/2023, TRAFICOM//149157/03.04.03.00/2023, Liikennemerkkien käyttö kaduilla (Kuntaliitto 2022), Liikenneviraston ohjeita 20/2013 tai uusin ohje.

Korvaa 2024-48-151-Li suunnitelman

RevA

Nähtävillä / Kyla

ETRS-GK26 / N2000

Kohteen nimi:
Mikroliikkuminen, sähköpotkulautojen pysäköintiruudut 2026

Kaupunginosatunnus:
1 Keski-Lahti

Hyväksymispäivä:


Suunnittelija: Sweco Finland Oy / Atte Mäki	Mittakaava: 1:500
---	----------------------


Suunnitelmalaji:
Liikenteenohjaussuunnitelma

LAHDEN KAUPUNKI, KAUPUNKIYMPÄRISTÖN PALVELUALUE
KAUPUNKISUUNNITTELU

Piirustusnumero:
2026-15-234-Li


Suunnitelman päivämäärä ja hyväksyjä: 29.4.2026 Pirkko-Leena Jakonen

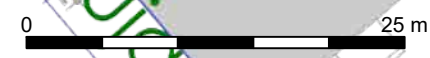

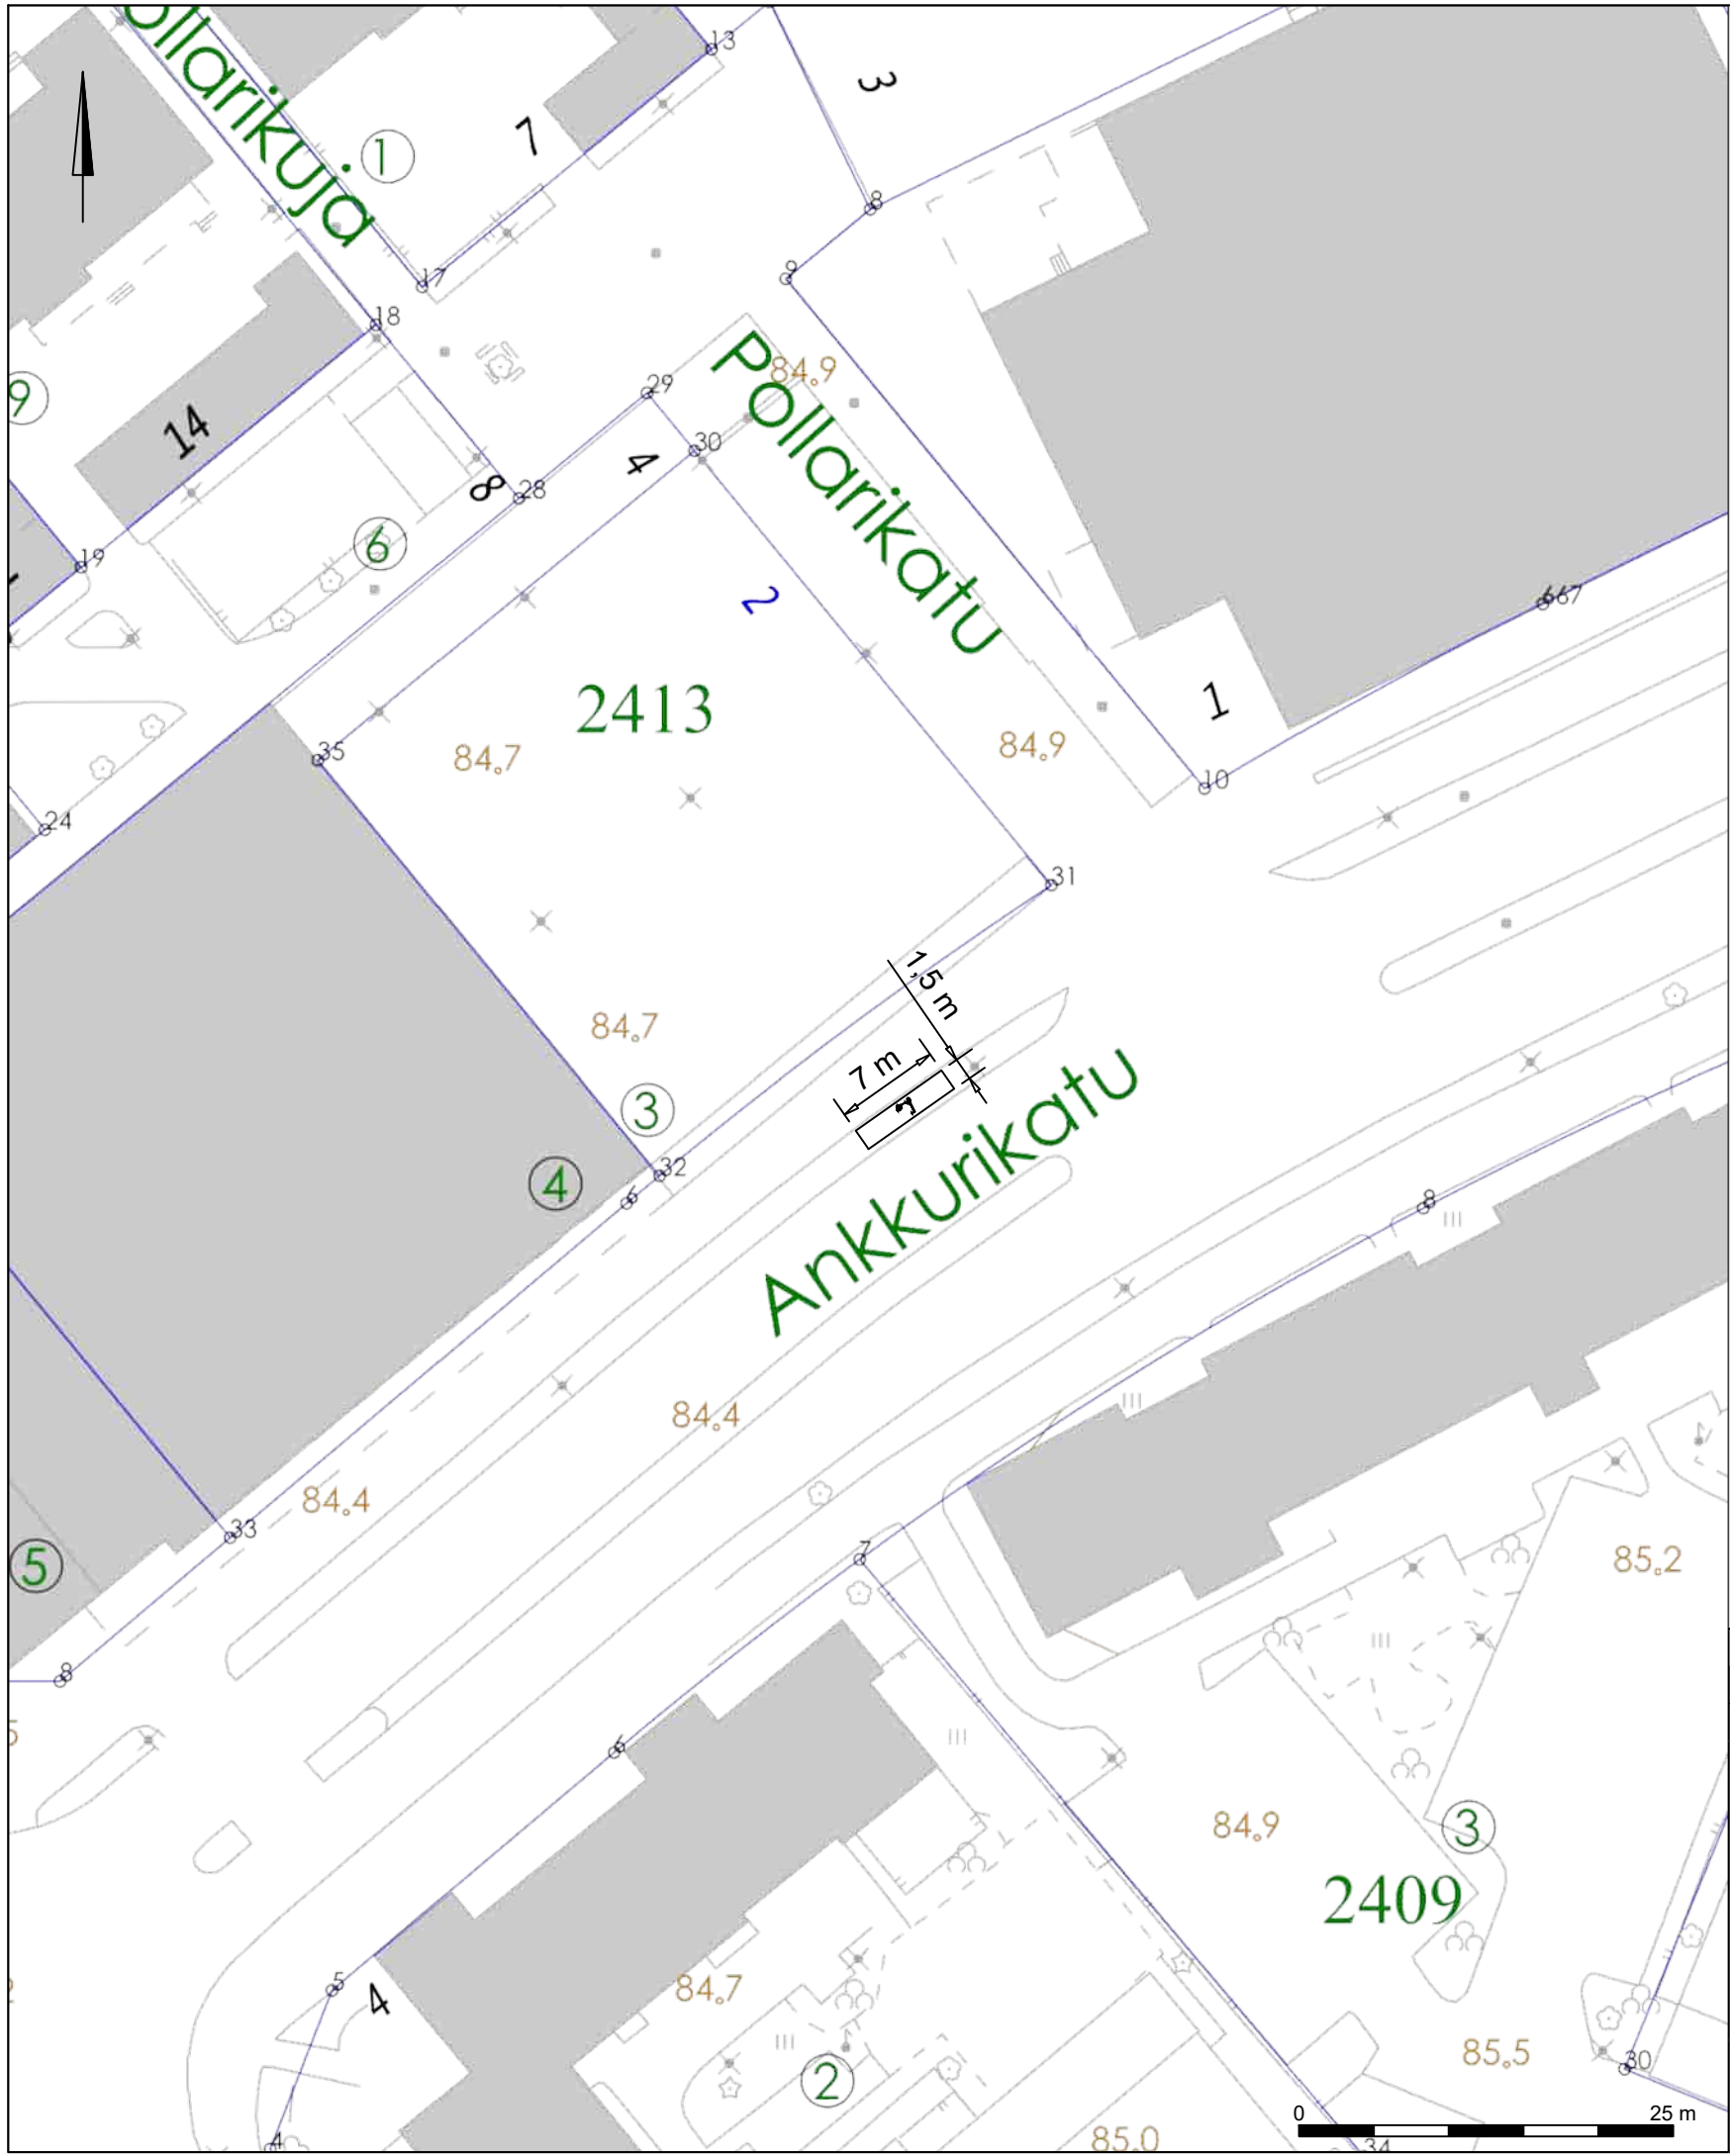

Nykyinen, jo toteutettu paikka

Korvaa 2024-48-151-Li suunnitelman	
RevA	
Nähtävillä / Kyla	ETRS-GK26 / N2000
Kohteen nimi: Mikroliikkuminen, sähköpotkulautojen pysäköintiruudut 2026	Kaupunginosatunnus: 1 Keski-Lahti
	Hyväksymispäivä:
Suunnitelmalaji: Liikenteenohjaussuunnitelma	Suunnittelija: Sweco Finland Oy / Atte Mäki
	Mittakaava: 1:500
LAHDEN KAUPUNKI, KAUPUNKIYMPÄRISTÖN PALVELUALUE KAUPUNKISUUNNITTELU	Piirustusnumero: 2026-15-235-Li
Suunnitelman päivämäärä ja hyväksyjä: 29.4.2026 Pirkko-Leena Jakonen	

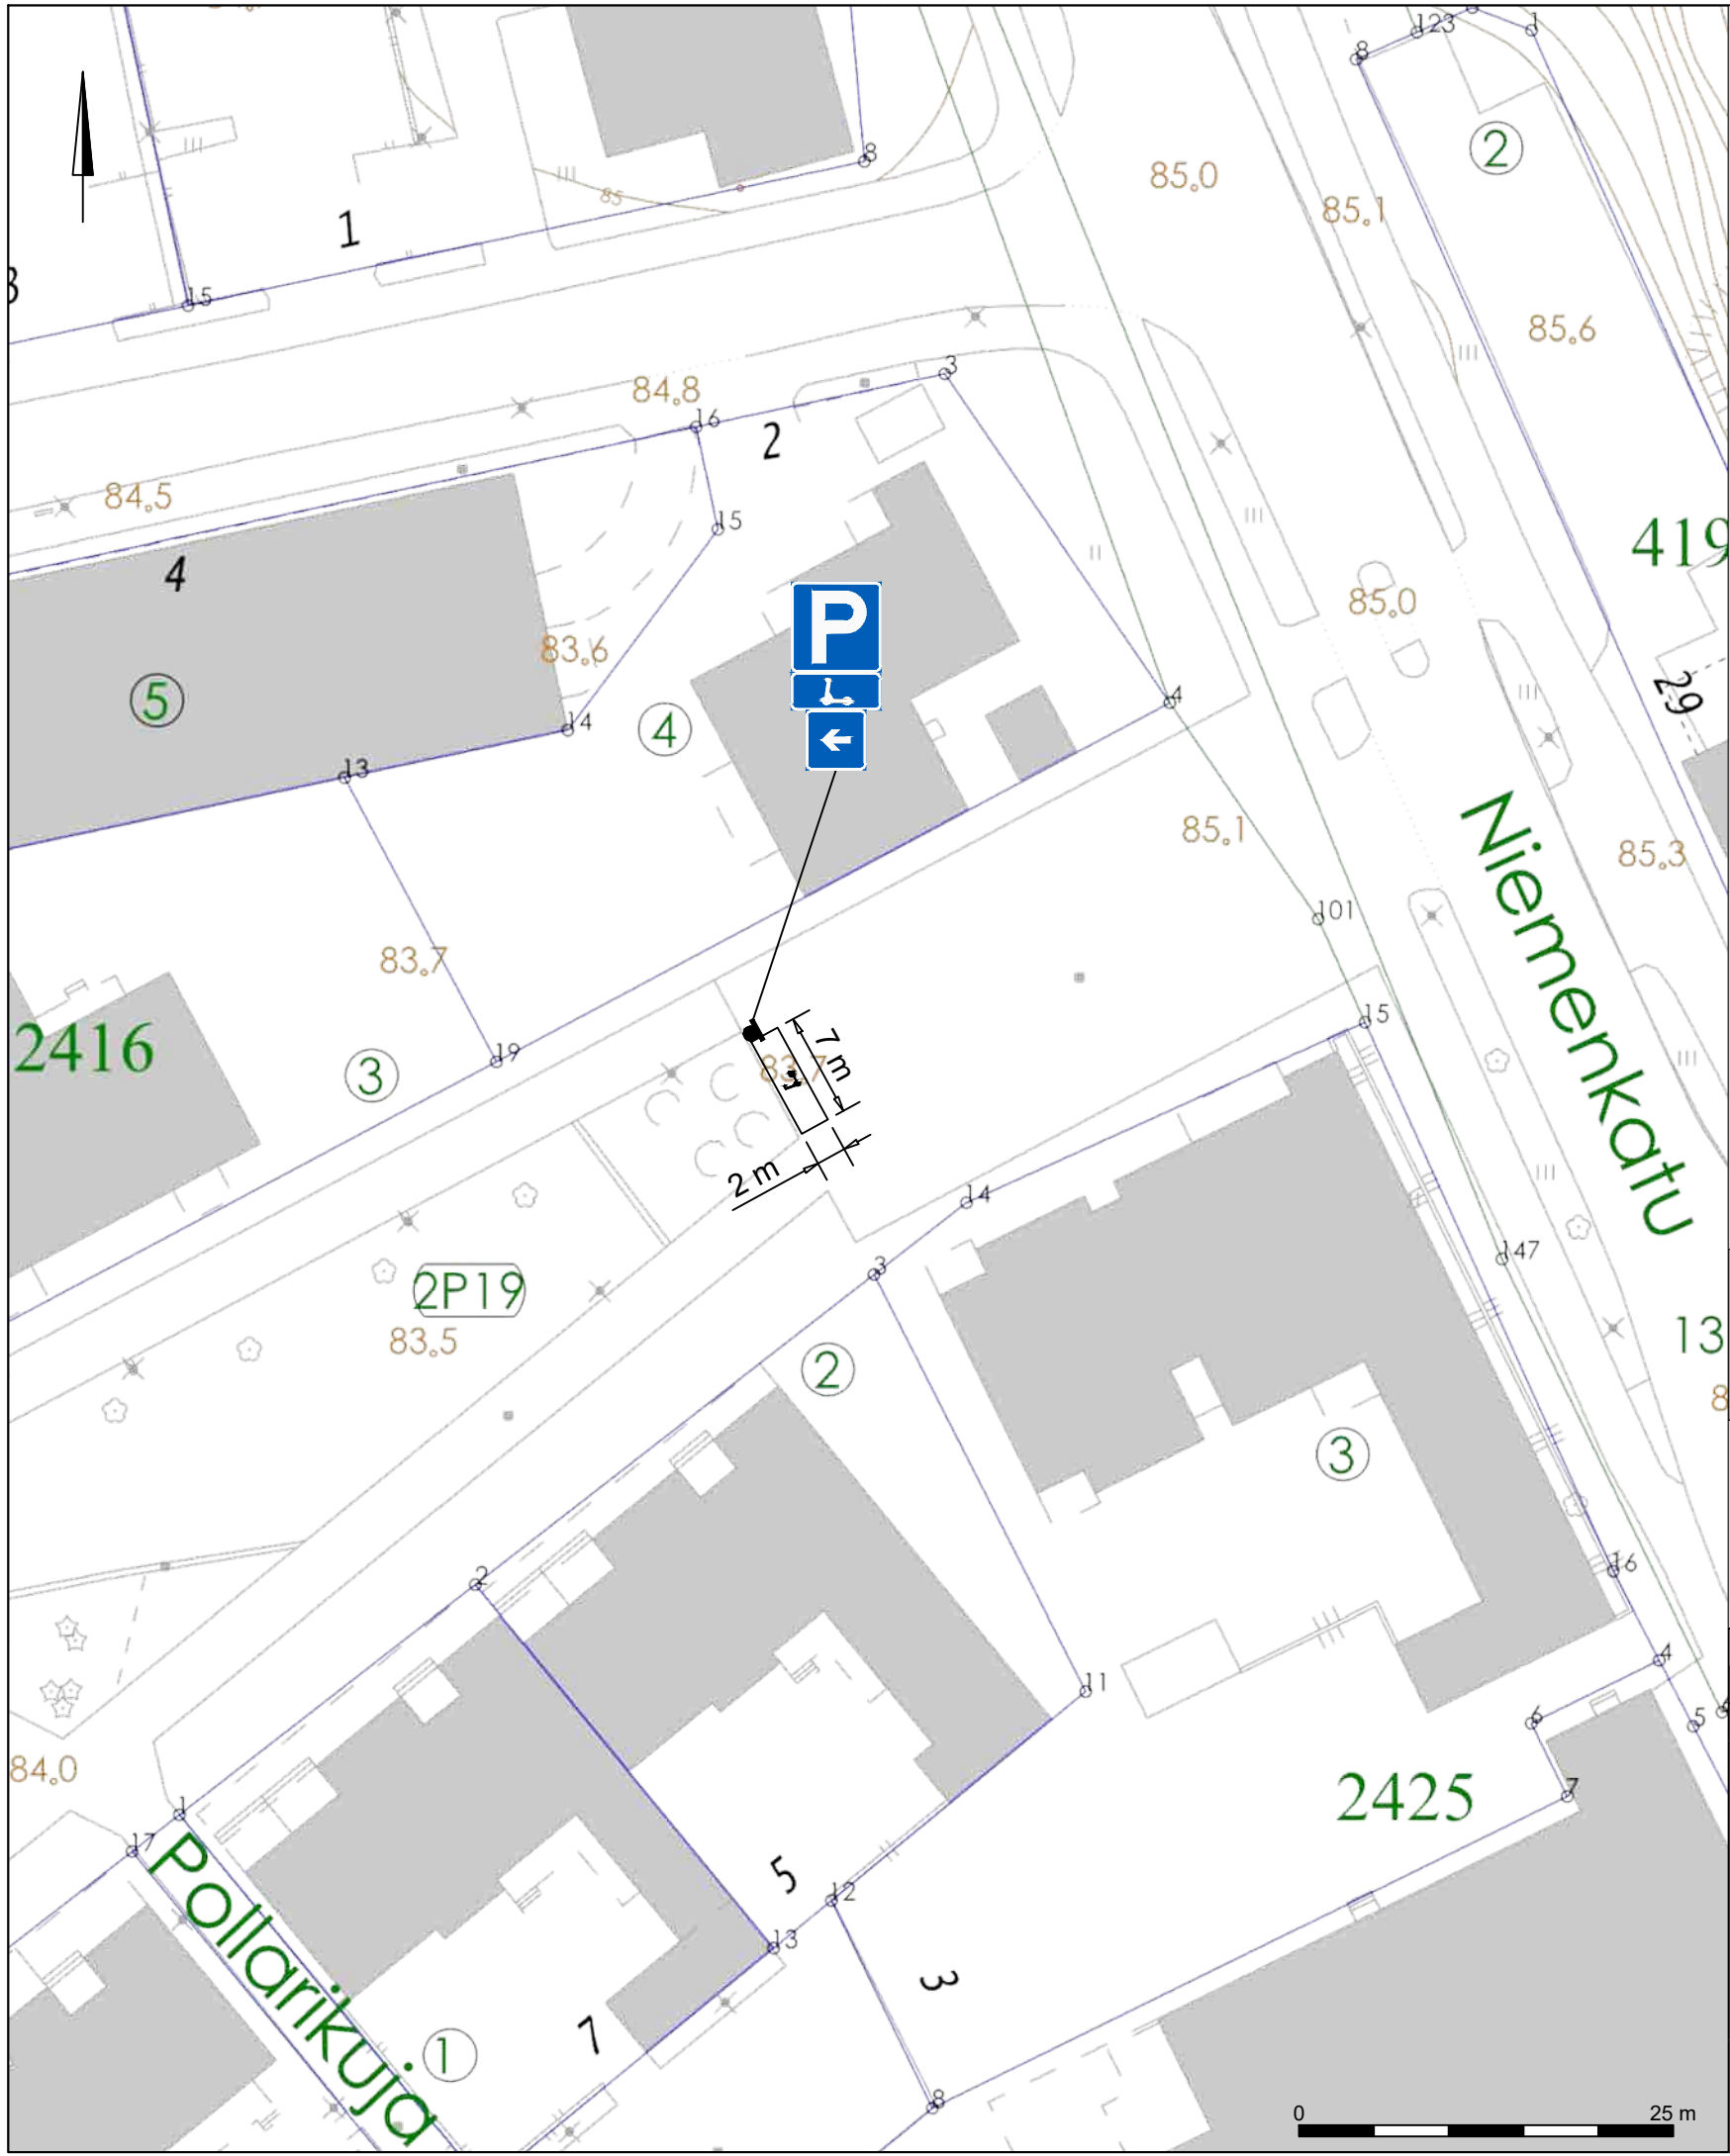

Liikennemerkkin nimi	Tunnus	Koko (l x h)	Jalusta / Pylväs	Kalvo lk
Pysäköintipaikka	E2	600 x 600	1 x H=700mm / ø 60mm	R1
Kevyt sähköajoneuvo	H12.14	600 x 300	1 x H=700mm / ø 60mm	R1
Vaikutusalue nuolen suuntaan	H10b	320 x 320	1 x H=700mm / ø 60mm	R1

Merkkien sijoittaminen ja asennus sekä jalustat, pylväät ja kalvomateriaalit:
 Väyläviraston ohjeita 29/2023, TRAFICOM//149157/03.04.03.00/2023, Liikennemerkkien käyttö kaduilla (Kuntaliitto 2022), Liikenneviraston ohjeita 20/2013 tai uusin ohje.

Korvaa 2024-48-151-Li suunnitelman

RevA

Nähtävillä / Kyla

ETRS-GK26 / N2000

Kohteen nimi:

Mikroliikkuminen, sähköpotkulautojen pysäköintiruudut 2026

Kaupunginosatunnus:

1 Keski-Lahti

Hyväksymispäivä:

Suunnittelija:

Sweco Finland Oy / Atte Mäki

Mittakaava:

1:500

Suunnitelmalaji:

Liikenteenohjaussuunnitelma

LAHDEN KAUPUNKI, KAUPUNKIYMPÄRISTÖN PALVELUALUE
 KAUPUNKISUUNNITTELU

Piirustusnumero:

2026-15-236-Li

Suunnitelman päivämäärä ja hyväksyjä: 29.4.2026

Pirkko-Leena Jakonen