


### KARTTA TARJOUKSEN KOHTEESTA


Määräala kiinteistöstä 532-411-95-2

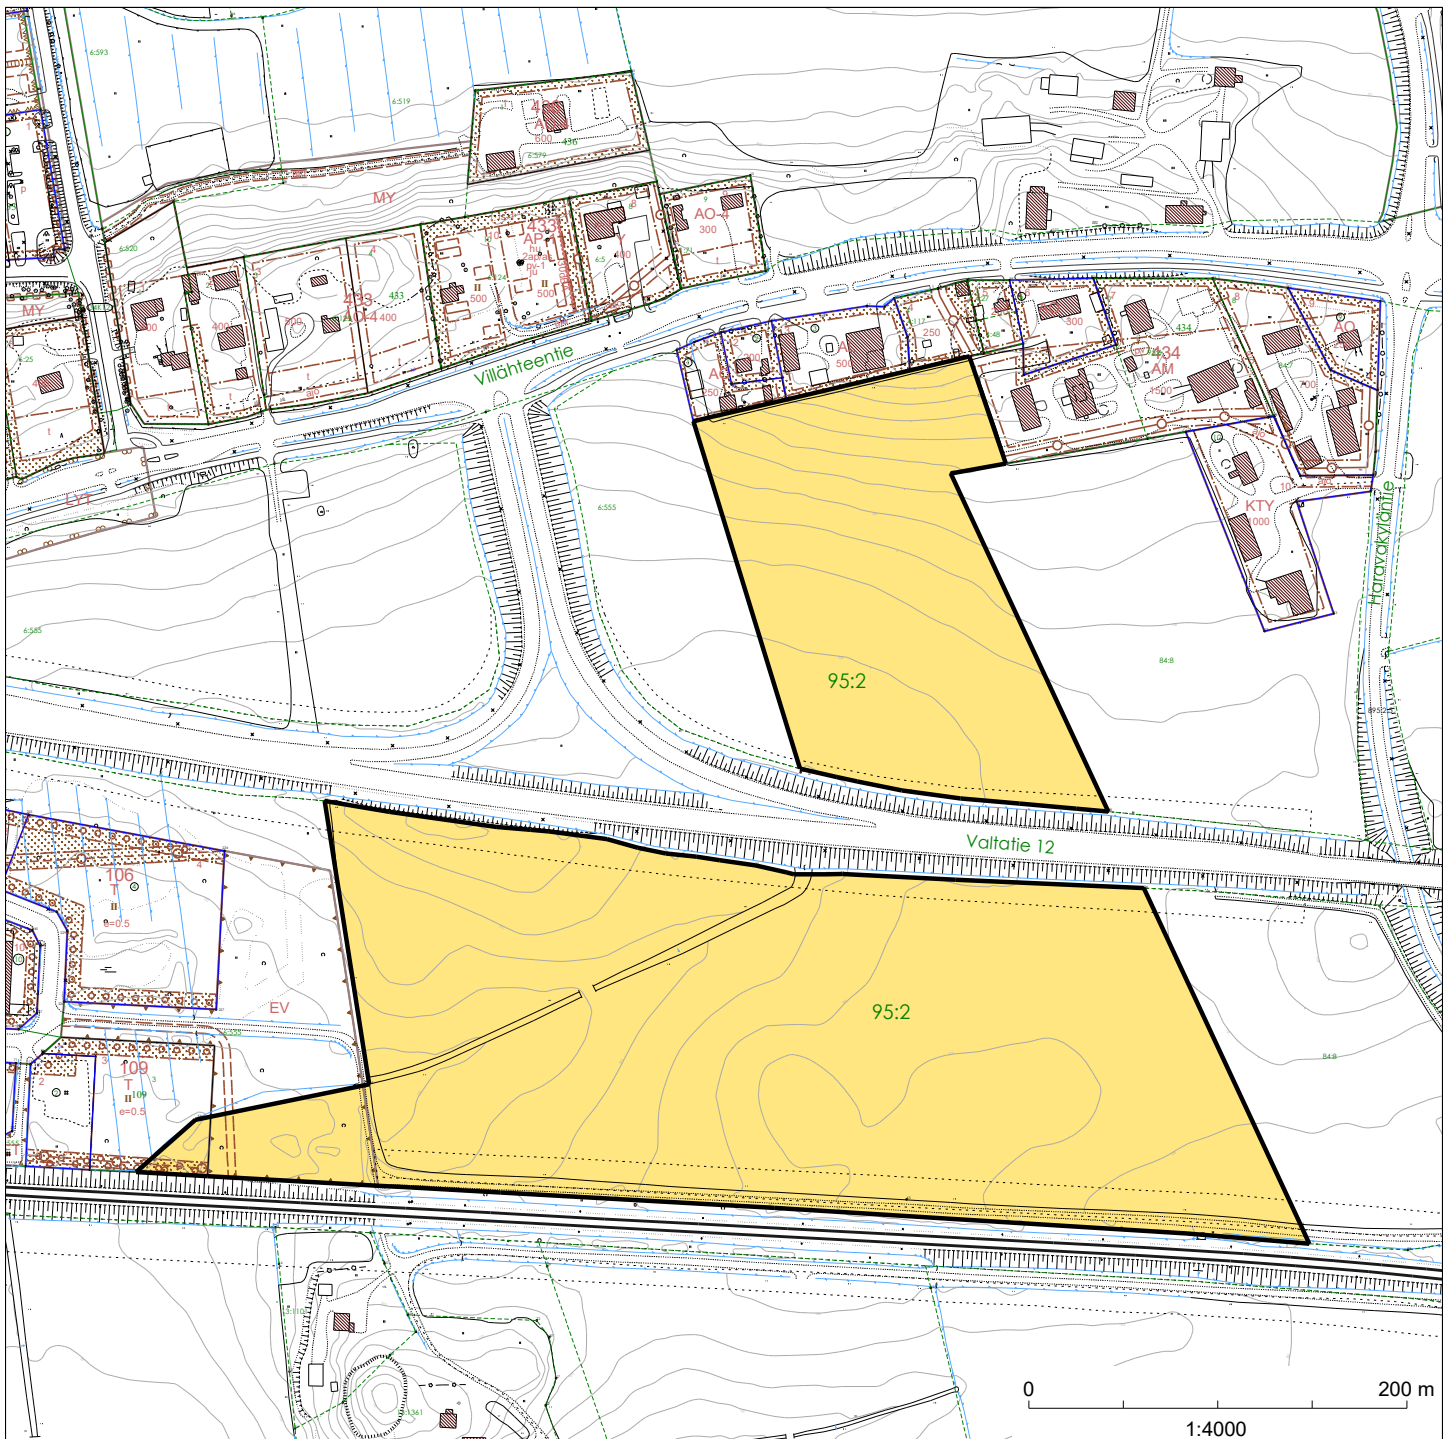




## KARTTA TARJOUKSEN KOHTEESTA

Määräala kiinteistöstä 532-411-95-2

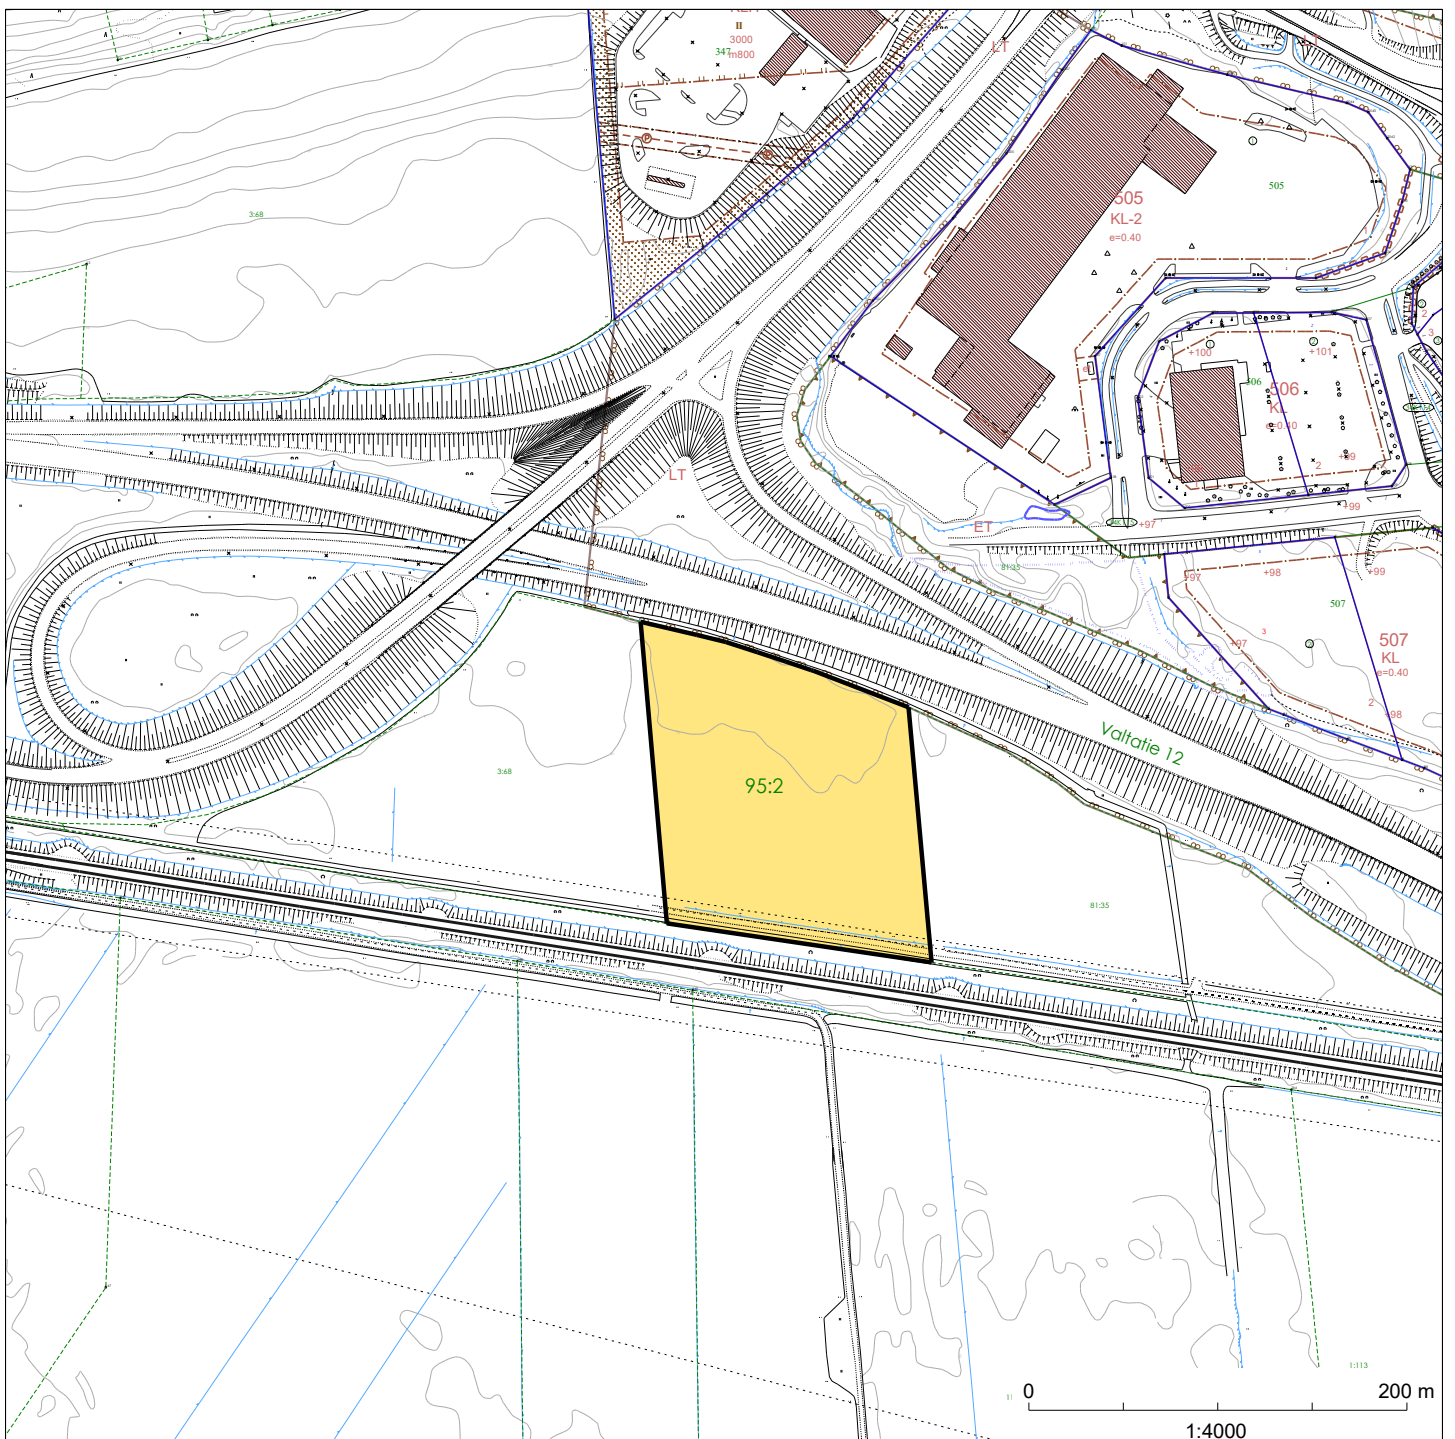

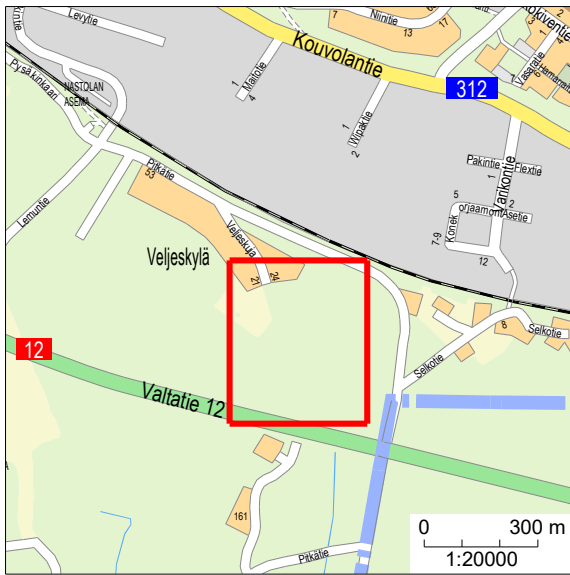

## KARTTA TARJOUKSEN KOHTEESTA

Määräala kiinteistöstä 532-411-4-122

