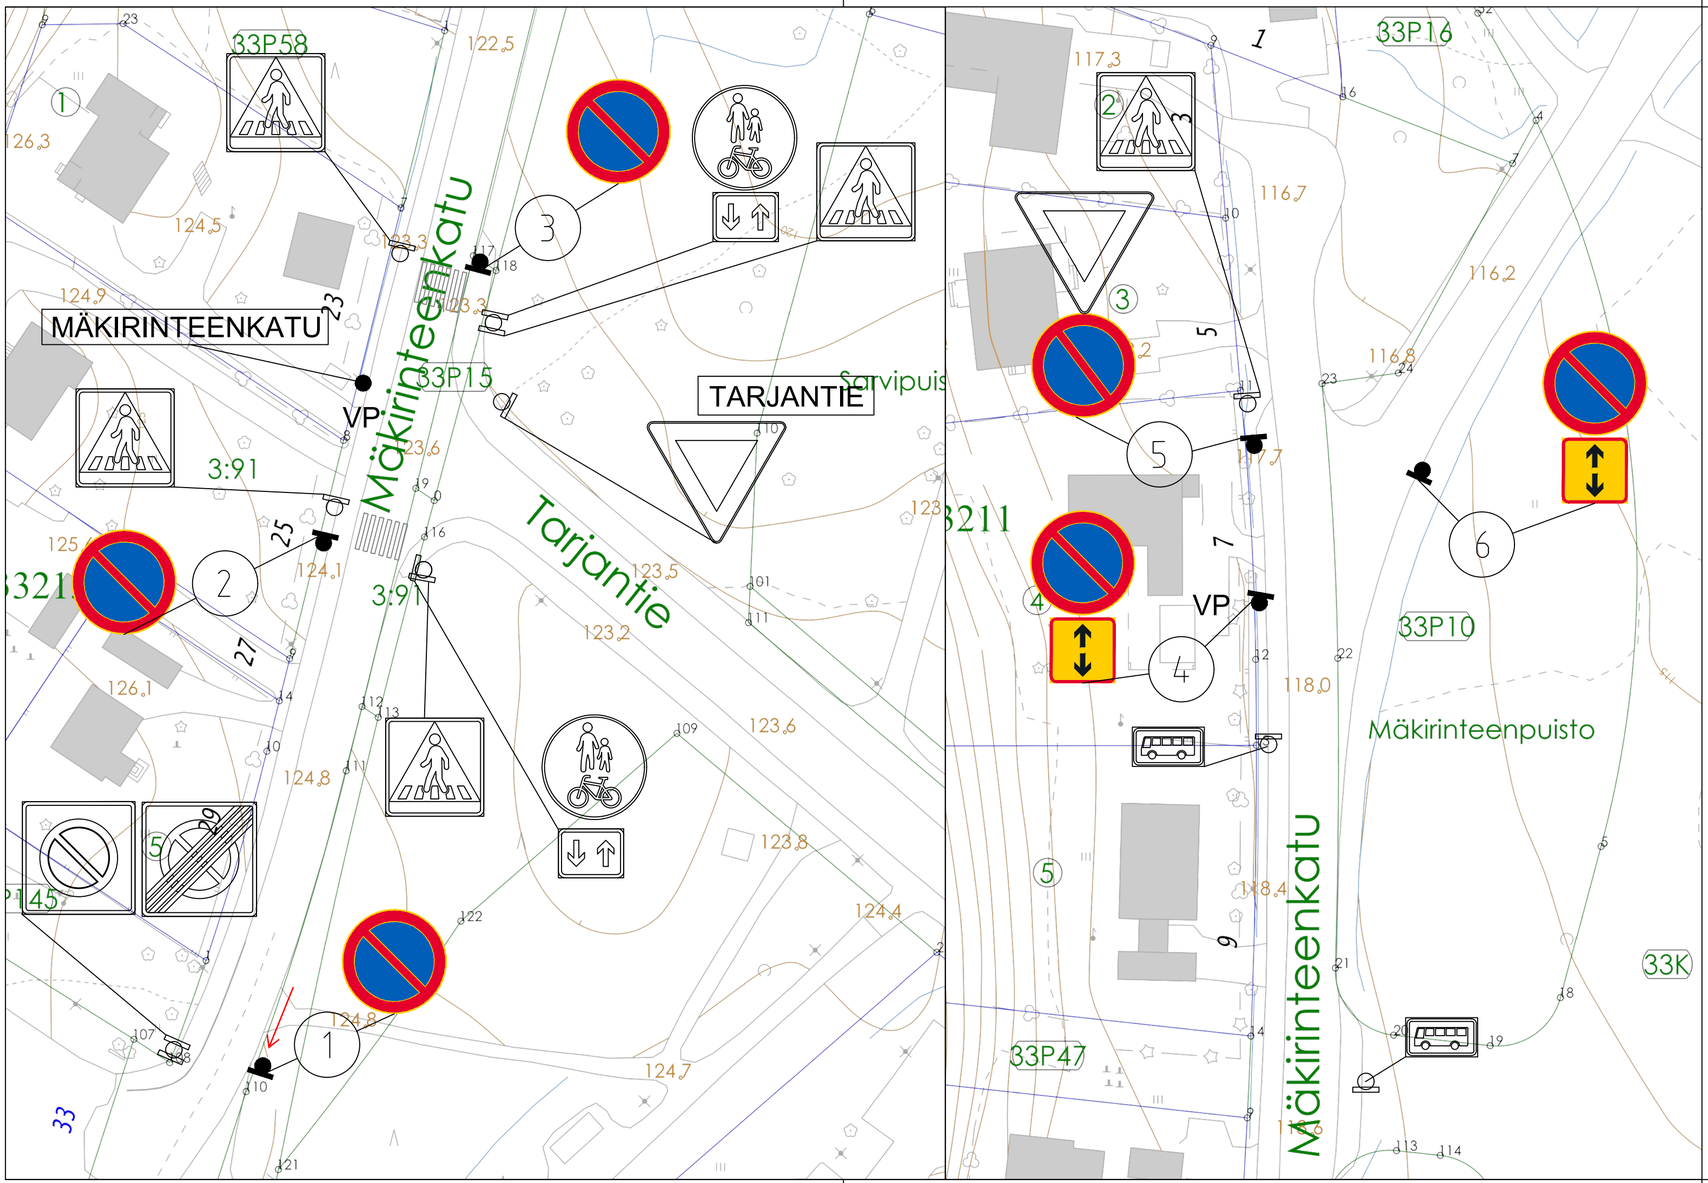


No	Symboli	Merkin nro.	Merkin koko	Kalvo	Määrä	Huomiot
1		C38	N	R1	1	siirretään nykyinen
2		C38	N	R1	1	
3		C38	N	R1	1	
4		C38 H9.2a	N N	R1 R1	1 1	valaisinpylvääseen
5		C38	N	R1	1	
6		C38 H9.2a	N N	R1 R1	1 1	

-Lisätään uusi MÄKIRINTEENKATU katunimikyltti valaisinpylvääseen.

Kohteen nimi:
Mäkirinteenkatu, pysäköintikiellot

Kaupunginosatunnus:
33 Jalkaranta

Hyväksymispäivä:
X

Suunnittelija:
Sari Markkula

Mittakaava:
1:500

Suunnitelmalaji:
Liikenteenohjaussuunnitelma

LAHDEN KAUPUNKI, KAUPUNKIYMPÄRISTÖN PALVELUALUE
KAUPUNKITEKNIIKKA

Suunnitelman päivämäärä: 4.6.2026 Pirkko–Leena Jakonen

Piirustusnumero:
2026-32-151-Li