



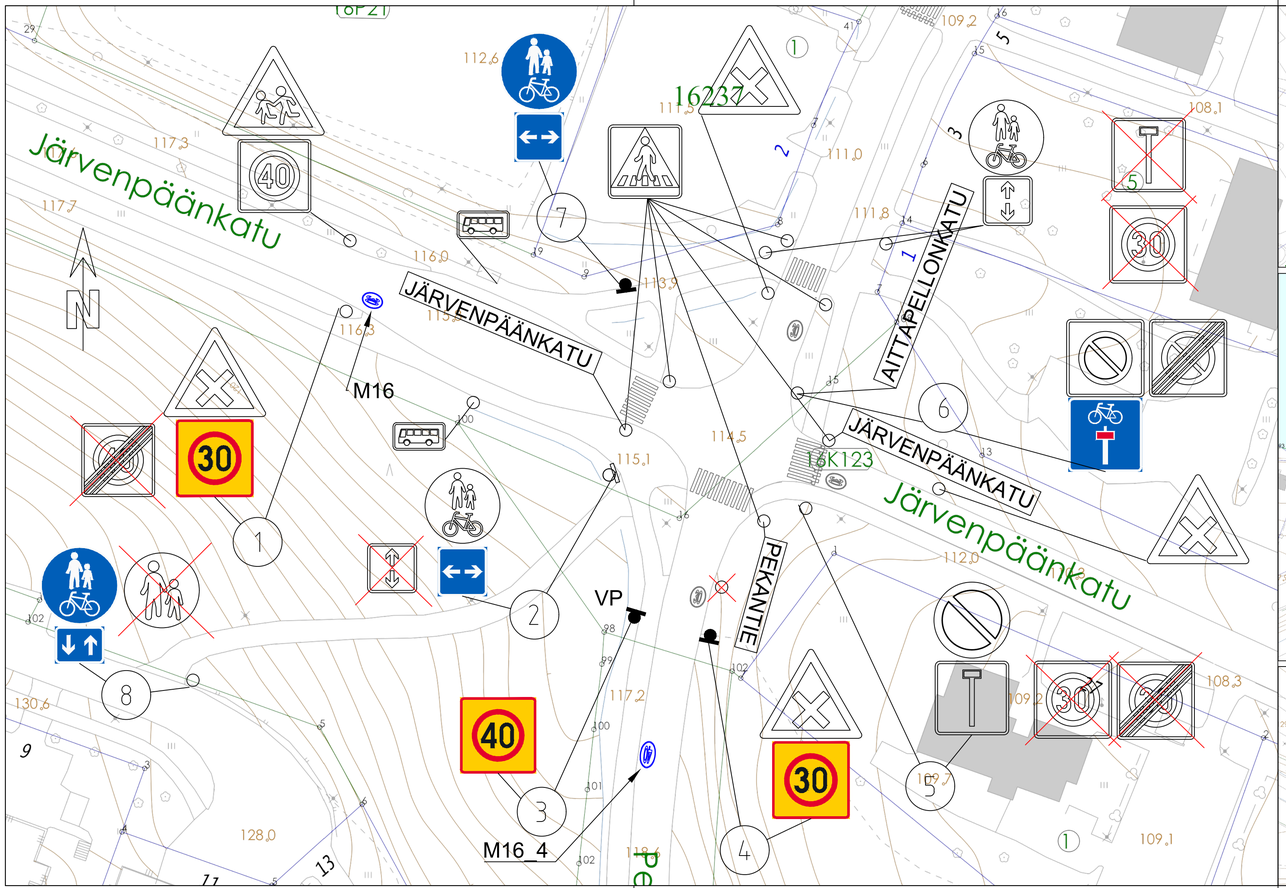


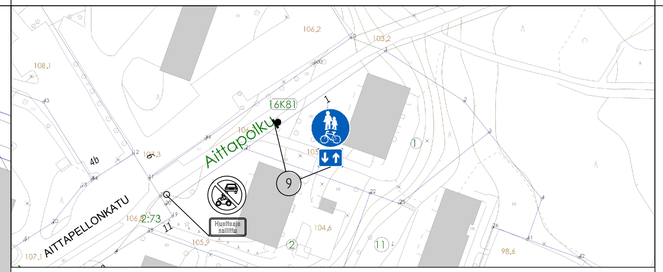

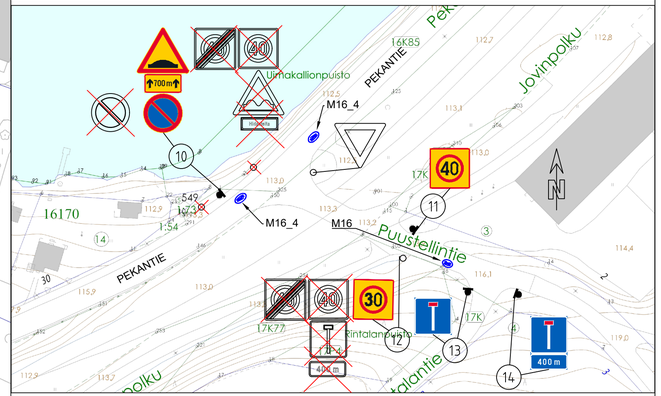

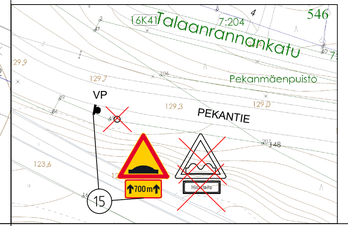

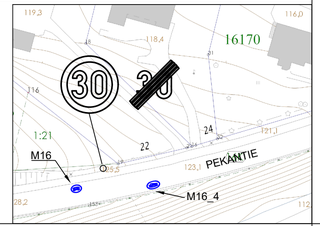

Nro	Symboli	Merkin nro.	Merkin koko	Kalvo	Määrä	Huomiot
1		A21 C34_2	N P	R2 R2	1 1	nykyinen uusi, pieni (600x600)
2		D6 H9.1b	N N	R1 R1	1 1	nykyinen, suuntaus uusi
3		C34	P	R2	1	valaisinpylvääseen uusi, pieni (600x600)
4		A21 C34_2	N P	R2 R2	1 1	nykyinen, siirto uusi, pieni (600x600)
5		C38 F24.1	N N	R1 R1	1 1	nykyisten järjestyksen muutos
6		C39 F24.3	P N	R1 R1	1 1	nykyinen, pieni uusi
7		D6 H9.1b	N N	R1 R1	1 1	
8		D6 H23.2	N N	R1 R1	1 1	
9		D6 H23.2	N N	R1 R1	1 1	
10		A10 H3 C38	N N N	R1 R1 R1	1 1 1	
11		C34	P	R2	1	pieni (600x600)
12		C34_2	P	R2	1	pieni (600x600)
13		F24.1	N	R1	1	
14		F24.1 H4	N N	R1 R1	1 1	
15		A10 H3	N N	R1 R1	1 1	valaisinpylvääseen

-rastitetut merkit ja pylväät poistetaan
-tiemerkinnät, uudet: M16 (30 km/h) 3kpl ja M16_4 (40km/h) 4kpl

Kohteen nimi:

Järvenpäänkatu - Aittapellonkatu - Pekantie risteys
Pekantie
- nopeusrajoitus muutos ja töyssyjä merkit

Suunnitelmalaji:
Liikenteenohjaussuunnitelma

LAHDEN KAUPUNKI, KAUPUNKIYMPÄRISTÖN PALVELUALUE
KAUPUNKITEKNIIKKA

Suunnitelman päivämäärä: 22.6.2026 Pirkko-Leena Jakonen

Kaupunginosatunnus:
16 MÖYSÄ

Hyväksymispäivä:
X

Suunnittelija: Sari Markkula

Mittakaava:
1:500
1:1000

Piirustusnumero:
2026-48-151-Li