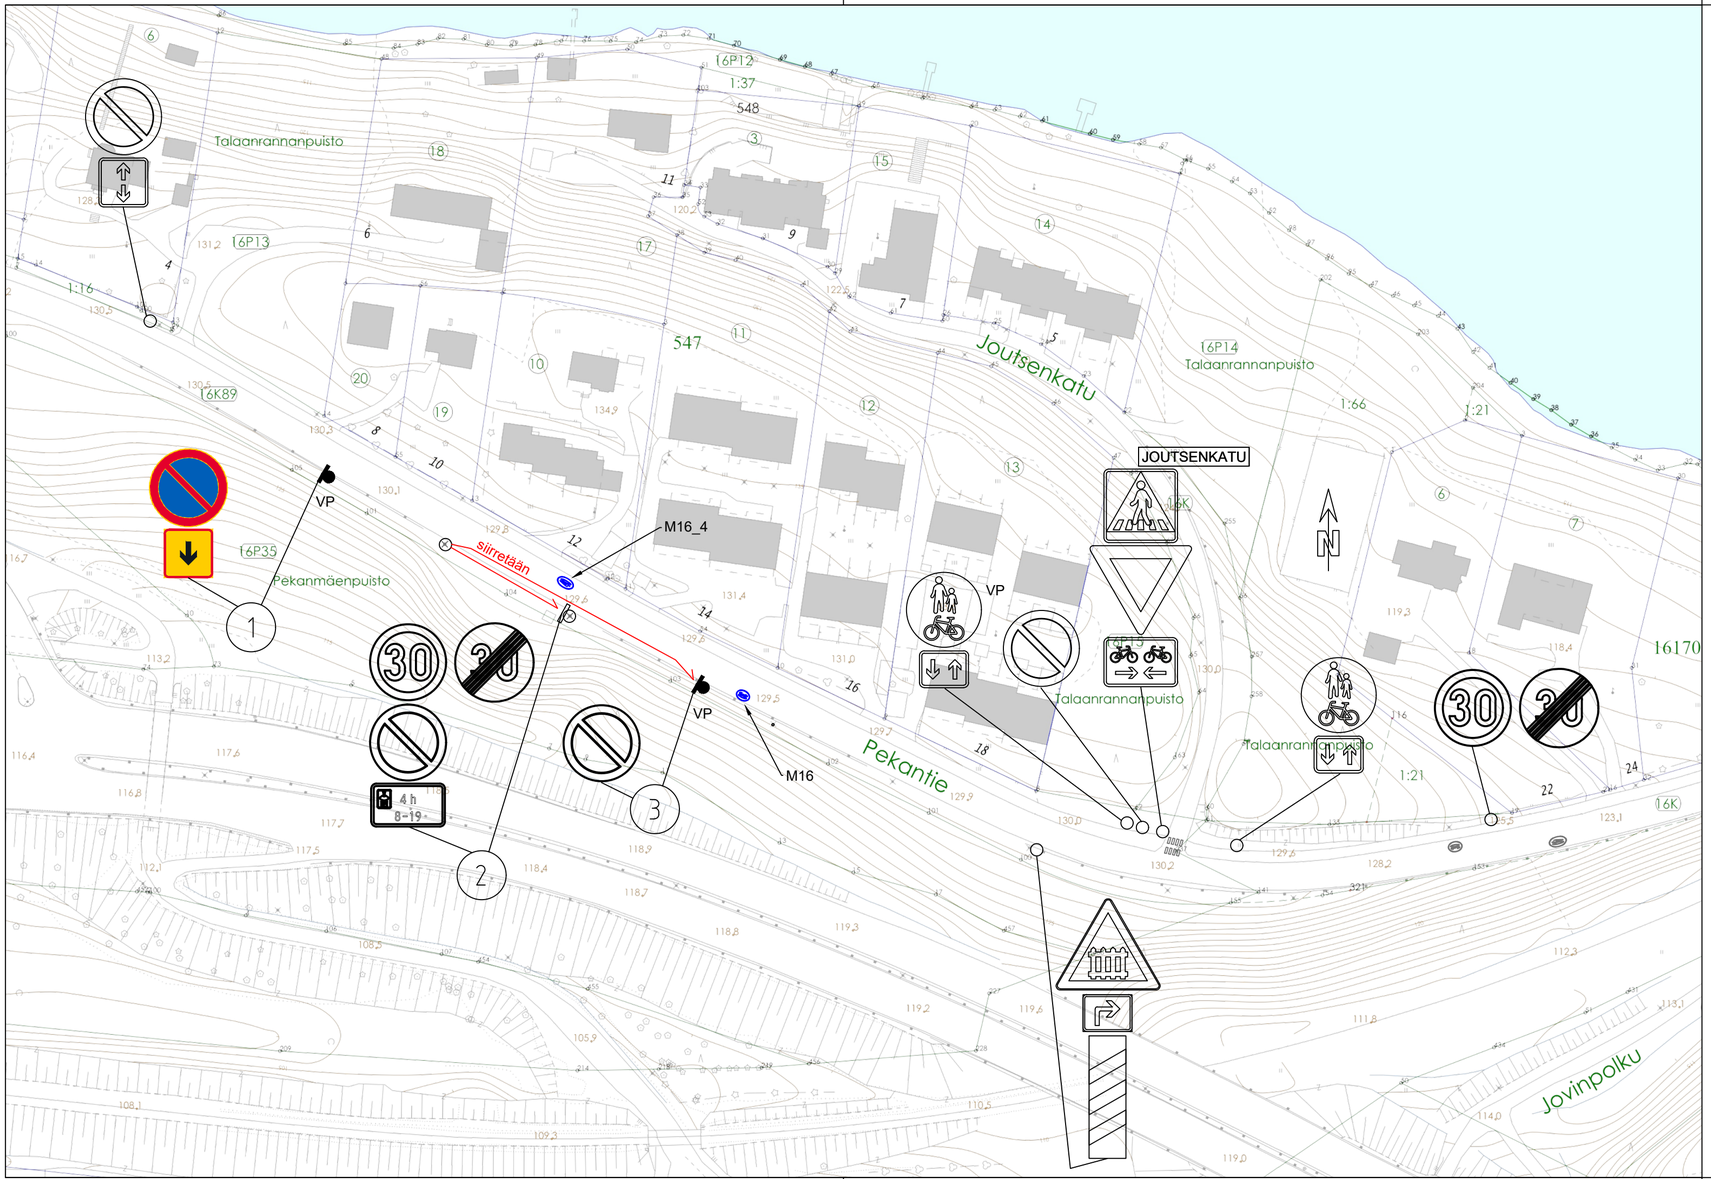


Nro	Symboli	Merkin nro.	Merkin koko	Kalvo	Määrä	Huomiot
1		C38 H11a	N N	R1 R1	1 1	valaisinpylvääseen
2		C32_3 C38 H19.1_2	N N N	R2 R2 R2		nykyinen nykyinen nykyinen siirretään
3		C38	N	R1		siirretään nykyinen valaisinpylvääseen

-tiemerkinnät: uudet M16 (30km/h) ja M16_4 (40 km/h)

Kohteen nimi:
Pekantie
-pysäköintimuutos

Kaupunginosatunnus:
16 Möysä

Hyväksymispäivä:
X

Suunnittelija:
Sari Markkula

Mittakaava:
1:1000

Suunnitelmalaji:
Liikenteenohjaussuunnitelma

LAHDEN KAUPUNKI, KAUPUNKIYMPÄRISTÖN PALVELUALUE
KAUPUNKITEKNIIKKA

Suunnitelman päivämäärä: 24.8.2026 Pirkko–Leena Jakonen

Piirustusnumero:
2026-49-151-Li