

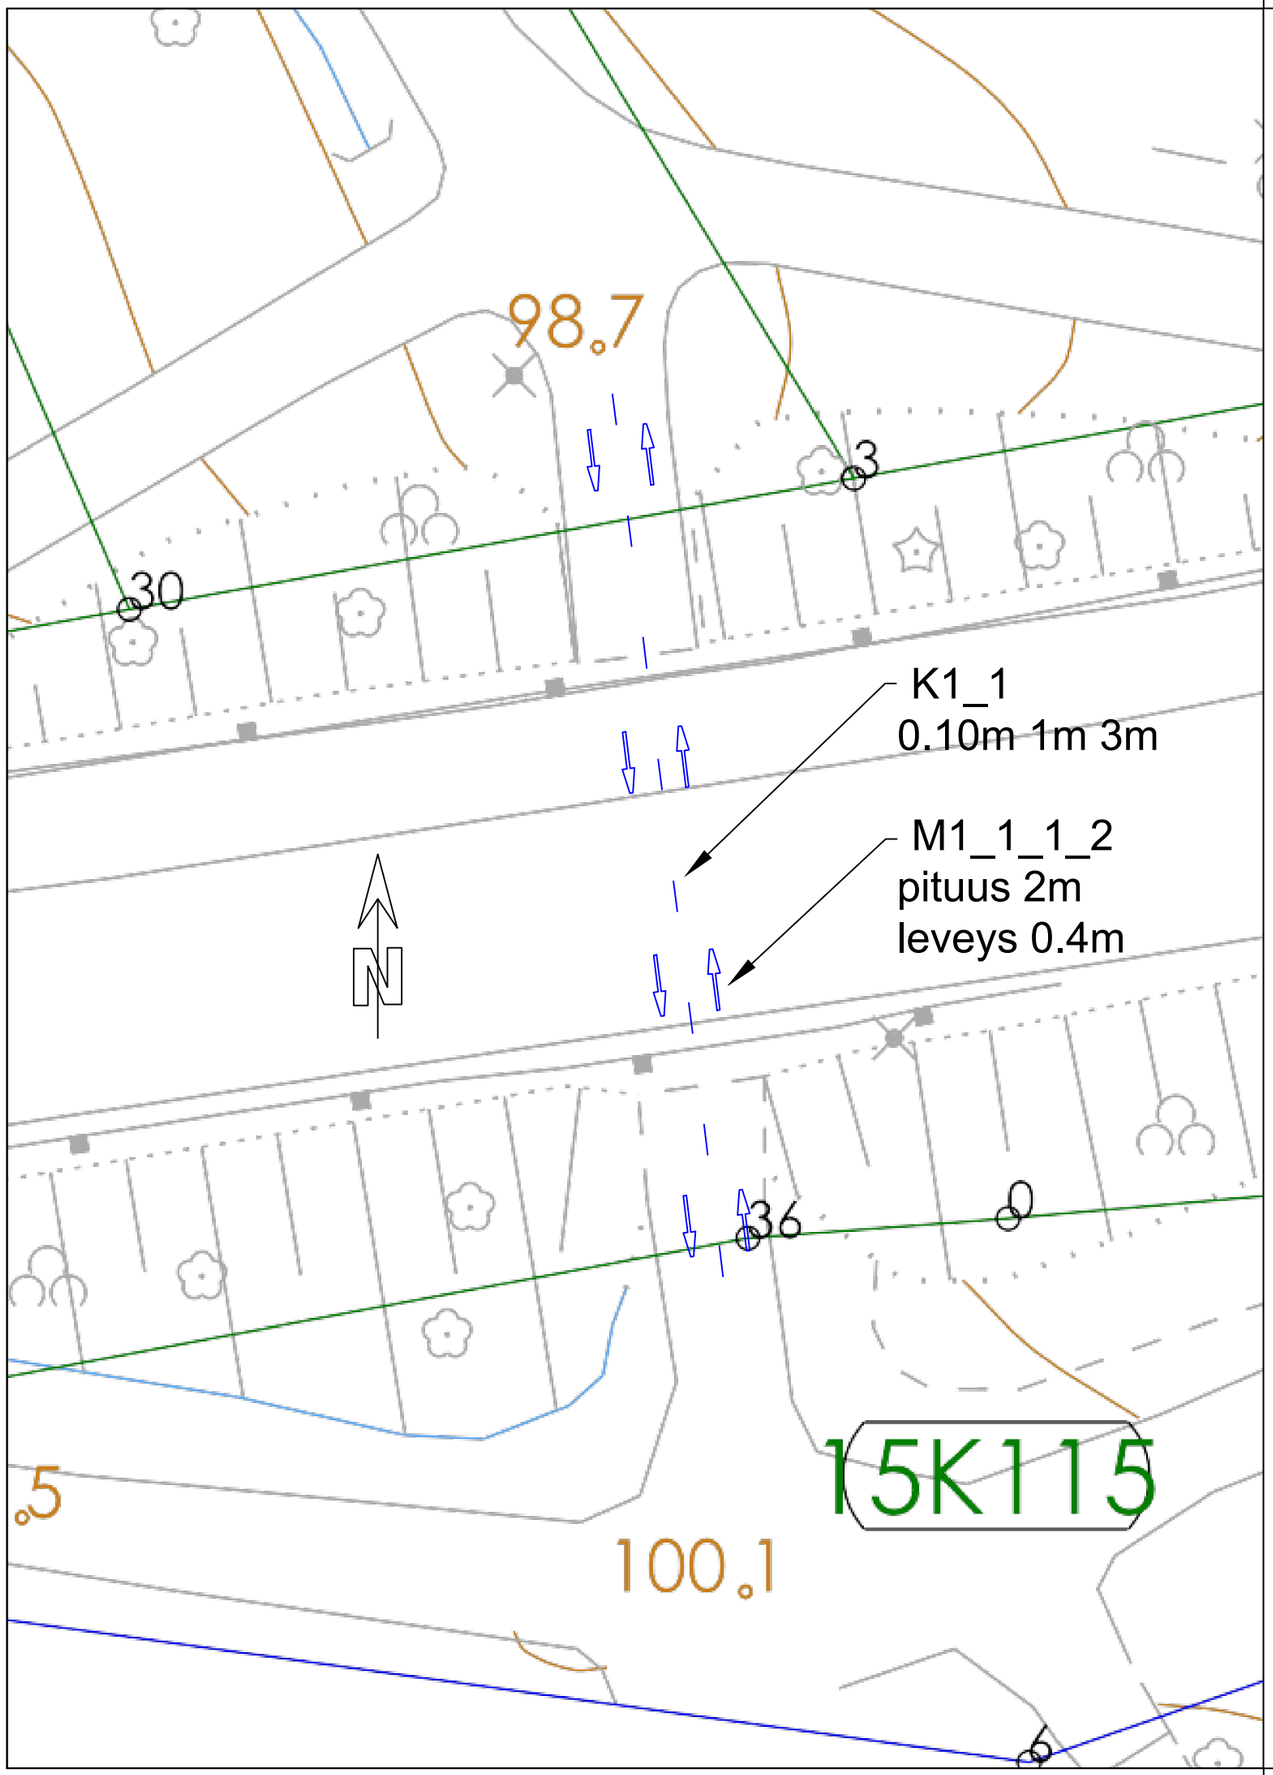


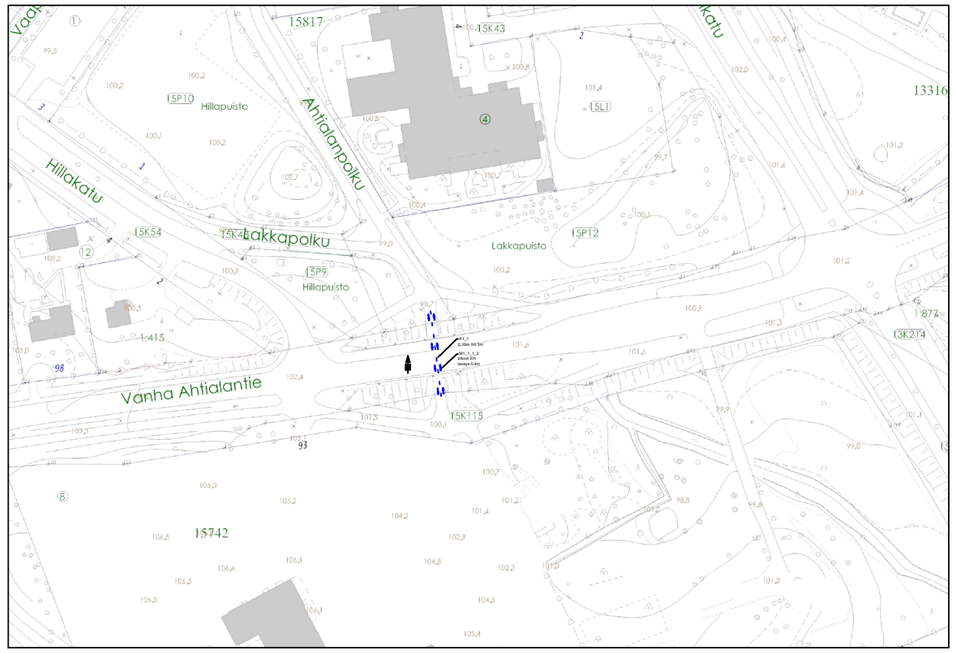

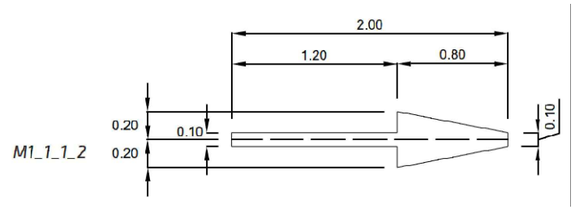

Kohteen nimi: Vanha Ahtialantie, Myllypohjan alikulkukäytävä U-3489 - ajosuuntien erottelu	Kaupunginosatunnus: 15 MYLLYPOHJA
	Hyväksymispäivä: X
Suunnittelija: Sari Markkula	Mittakaava: 1:200
Suunnitelmalaji: Liikenteenohjaussuunnitelma	
LAHDEN KAUPUNKI, KAUPUNKIYMPÄRISTÖN PALVELUALUE KAUPUNKITEKNIIKKA	
Suunnitelman päivämäärä: 25.8.2026 Pirkko–Leena Jakonen	Piirustusnumero: 2026-50-151-Li