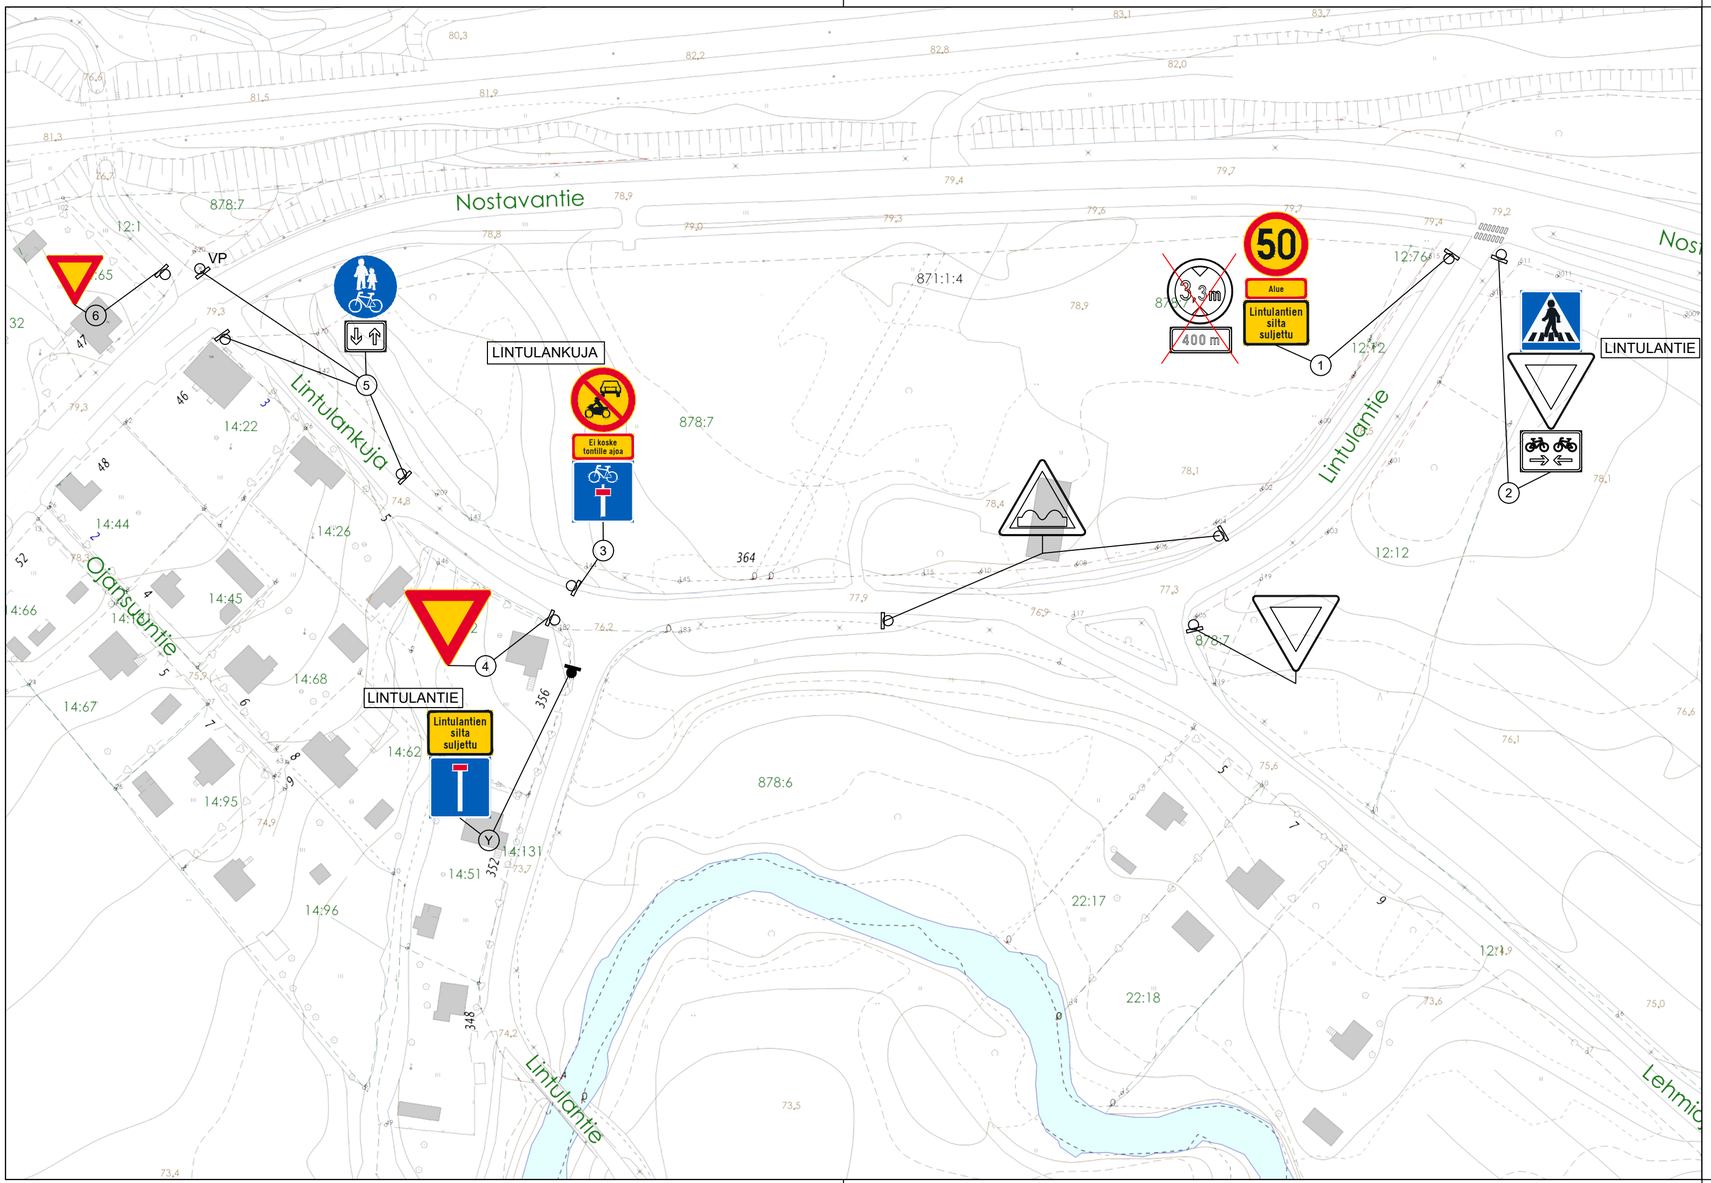


Nro	Symboli	Merkin nro.	Merkin koko	Kalvo	Määrä	Huomiot
1		C32_5 H24 I_Tekstillinen	N W = 0.600 m H = 0.200 m A = 0.120 m2 W = 0.640 m H = 0.440 m A = 0.282 m2	 R2 R2 R2	 1 1 1	uusitaan C32_5 uusitaan H24 Alue TK80 I-sarja TK 80 teksti: Lintulantien silta suljettu
2		E1 B5 H23.1	N N N	R2 R2 R2	1 - -	
3		C2 H24 F24.3	N W = 0.600 m H = 0.250 m A = 0.150 m2 N	 R1 R1 R1	 1 1 1	H24 teksti: Ei koske tontille ajoa
4		B5	N	R1	1	
5		D6 H23.2	N N	R1 R1	3 -	1kpl D6 valaisimessa
6		B5	P	R1	1	koko pieni
Y		I_Tekstillinen F24.1	W = 0.640 m H = 0.440 m A = 0.282 m2 N	R1 R1	1 1	Yksityistien omistukseen ja kunnossapitoon: I-sarja TK 80 teksti: Lintulantien silta suljettu

-Lintulantien silta suljettu, korkeusrajoitteen poisto
-uusitaan huonokuntoisia merkkejä
-uusitaan katunimikyltit

Kohteen nimi:
Lintulantie välillä Nostavantie - Lintulankuja
Lintulankuja
-Lintulantien silta suljettu U-8386

Suunnitelmalaji:
Liikenteenohjaussuunnitelma

LAHDEN KAUPUNKI, KAUPUNKIYMPÄRISTÖN PALVELUALUE
KAUPUNKITEKNIIKKA

Suunnitelman päivämäärä: 8.10.2026 Pirkko–Leena Jakonen

Kaupunginosatunnus:
29 Okeroinen

Hyväksymispäivä:
X

Suunnittelija:
Sari Markkula

Mittakaava:
1:1000

Piirustusnumero:
2026-58-151-Li