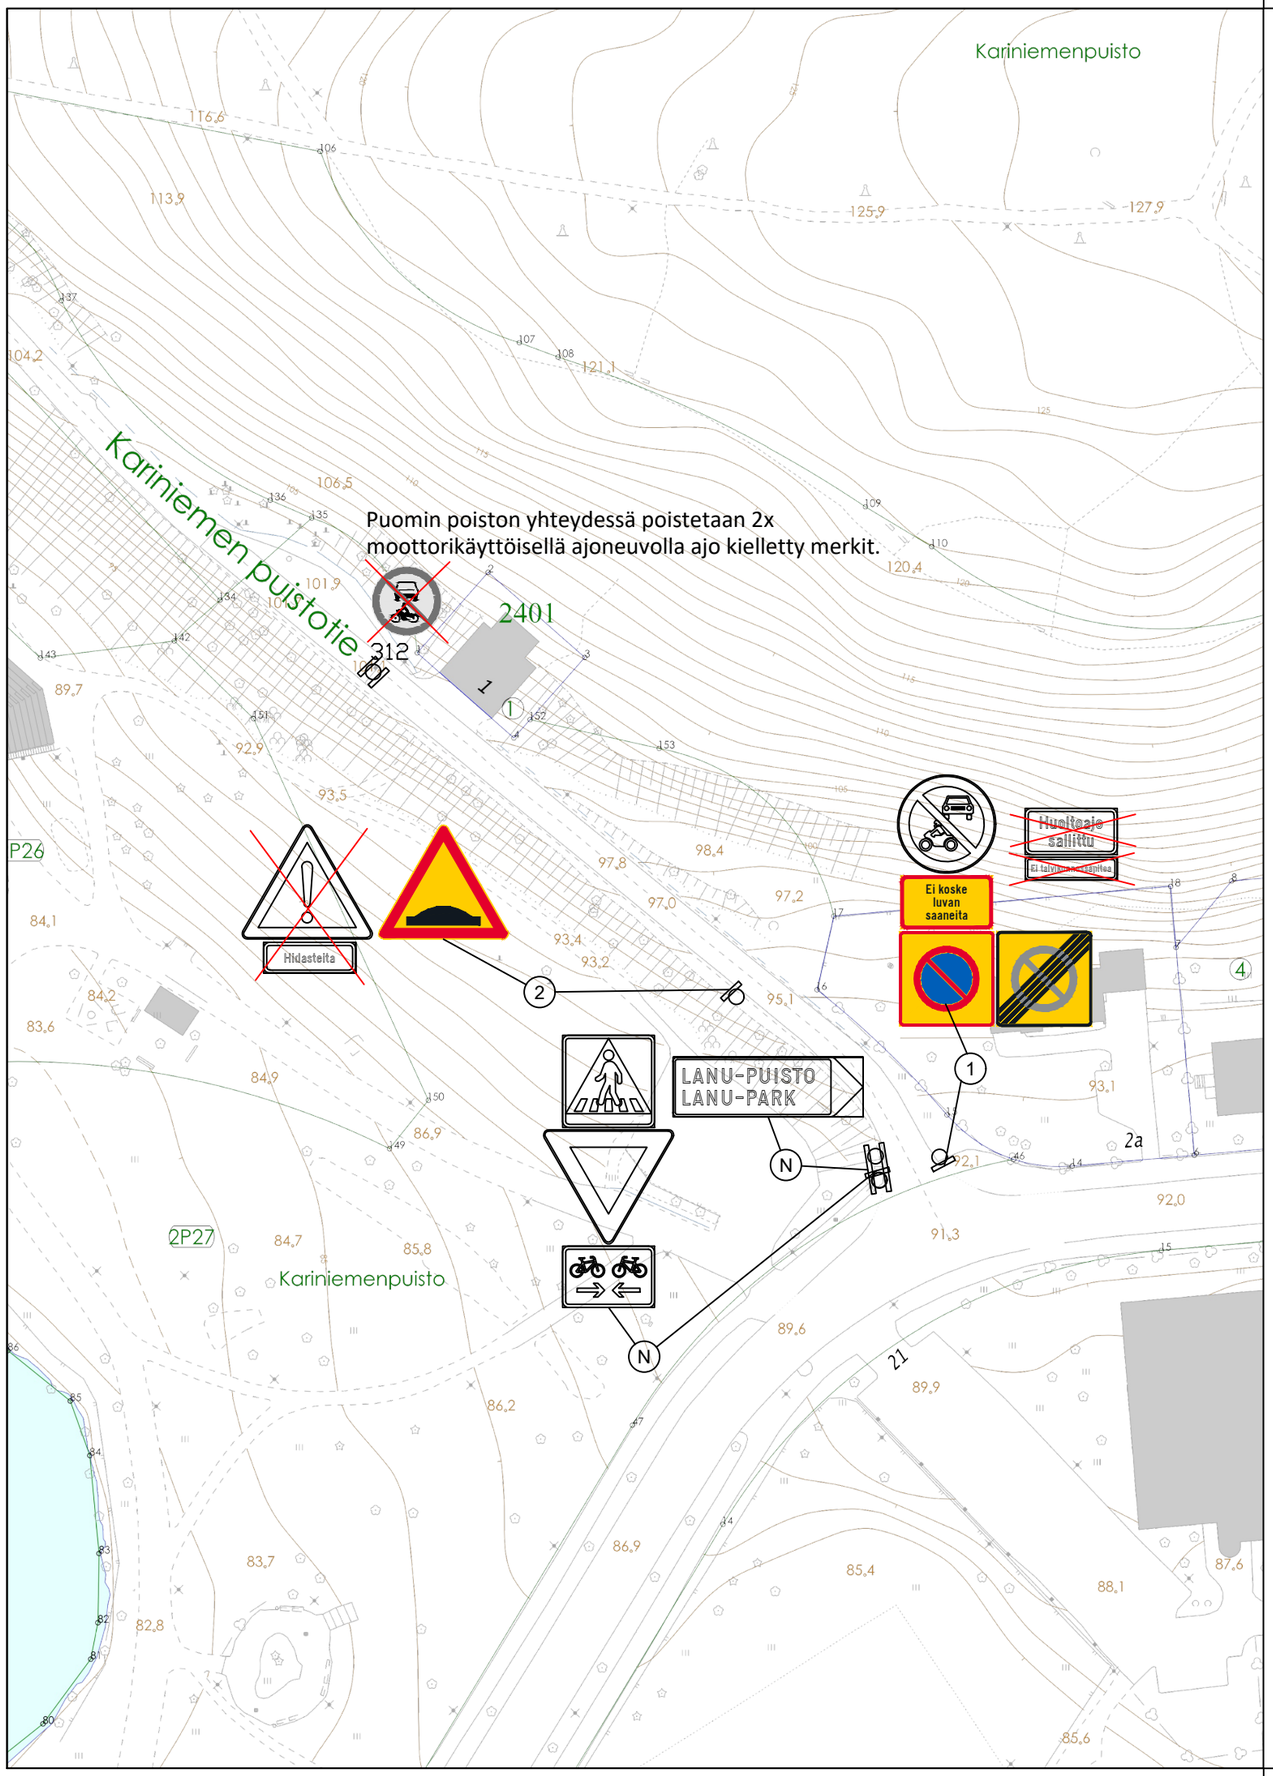


Nro	Symboli	Merkin nro.	Merkin koko	Kalvo	Määrä	Huomiot
1		C2 H24 C39 / C40	N W = 0.600 m H = 0.350 m A = 0.210 m2 P / P	R1 R1 R1 / R1	- 1 1 / 1	Ei koske luvan saaneita
2		A10	N	R1	1	
N		E1 B5 H23.1	N N N	R2 R2 R2		
N	LANU-PUISTO LANU-PARK	F13	W = 1.240 m H = 0.390 m A = 0.484 m2	R1		

-poistetaan rastitetut liikennemerkit

Kohteen nimi:

Kariniemen puistotie
-liikennemerkkijärjestelyt

Suunnitelmalaji:
Liikenteenohjaussuunnitelma

LAHDEN KAUPUNKI, KAUPUNKIYMPÄRISTÖN PALVELUALUE
KAUPUNKITEKNIIKKA

Suunnitelman päivämäärä: 1.9.2026 Pirkko–Leena Jakonen

Kaupunginosatunnus:
2 Kartano

Hyväksymispäivä:
X

Suunnittelija:
Sari Markkula

Mittakaava:
1:1000

Piirustusnumero:
2026-51-151-Li