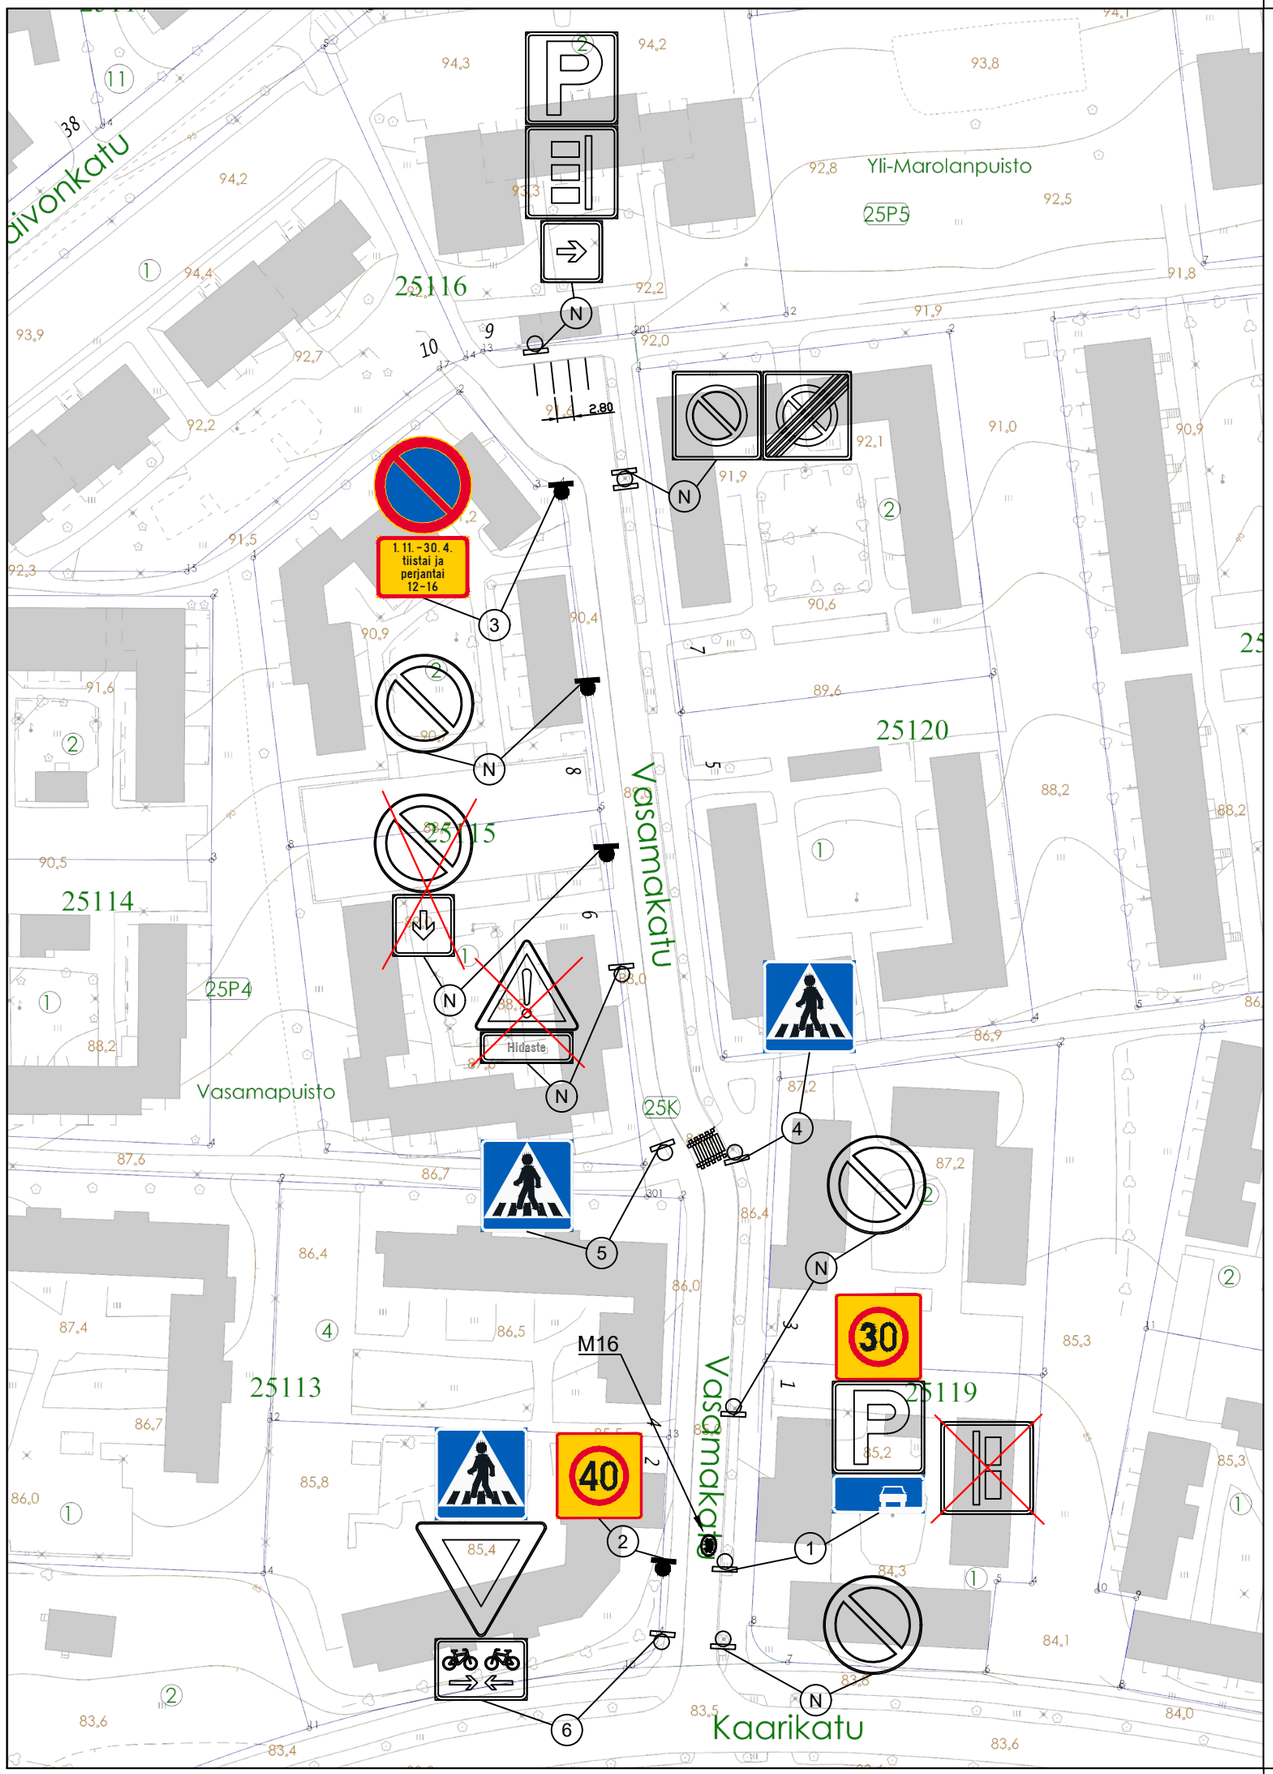


-Toteutettu talvella 2025-26

Kohteen nimi: Vasamakatu -talviajan pysäköintirajoitus ja nopeusrajoitusmuutos	Kaupunginosatunnus: 25 Asemantausta
	Hyväksymispäivä: X
Suunnittelija: Sari Markkula	Mittakaava: 1:1000
Suunnitelmalaji: Liikenteenohjaussuunnitelma	
LAHDEN KAUPUNKI, KAUPUNKIYMPÄRISTÖN PALVELUALUE KAUPUNKITEKNIIKKA	
Suunnitelman päivämäärä: 8.10.2026 Pirkko–Leena Jakonen	Piirustusnumero: 2026-59-152-Li