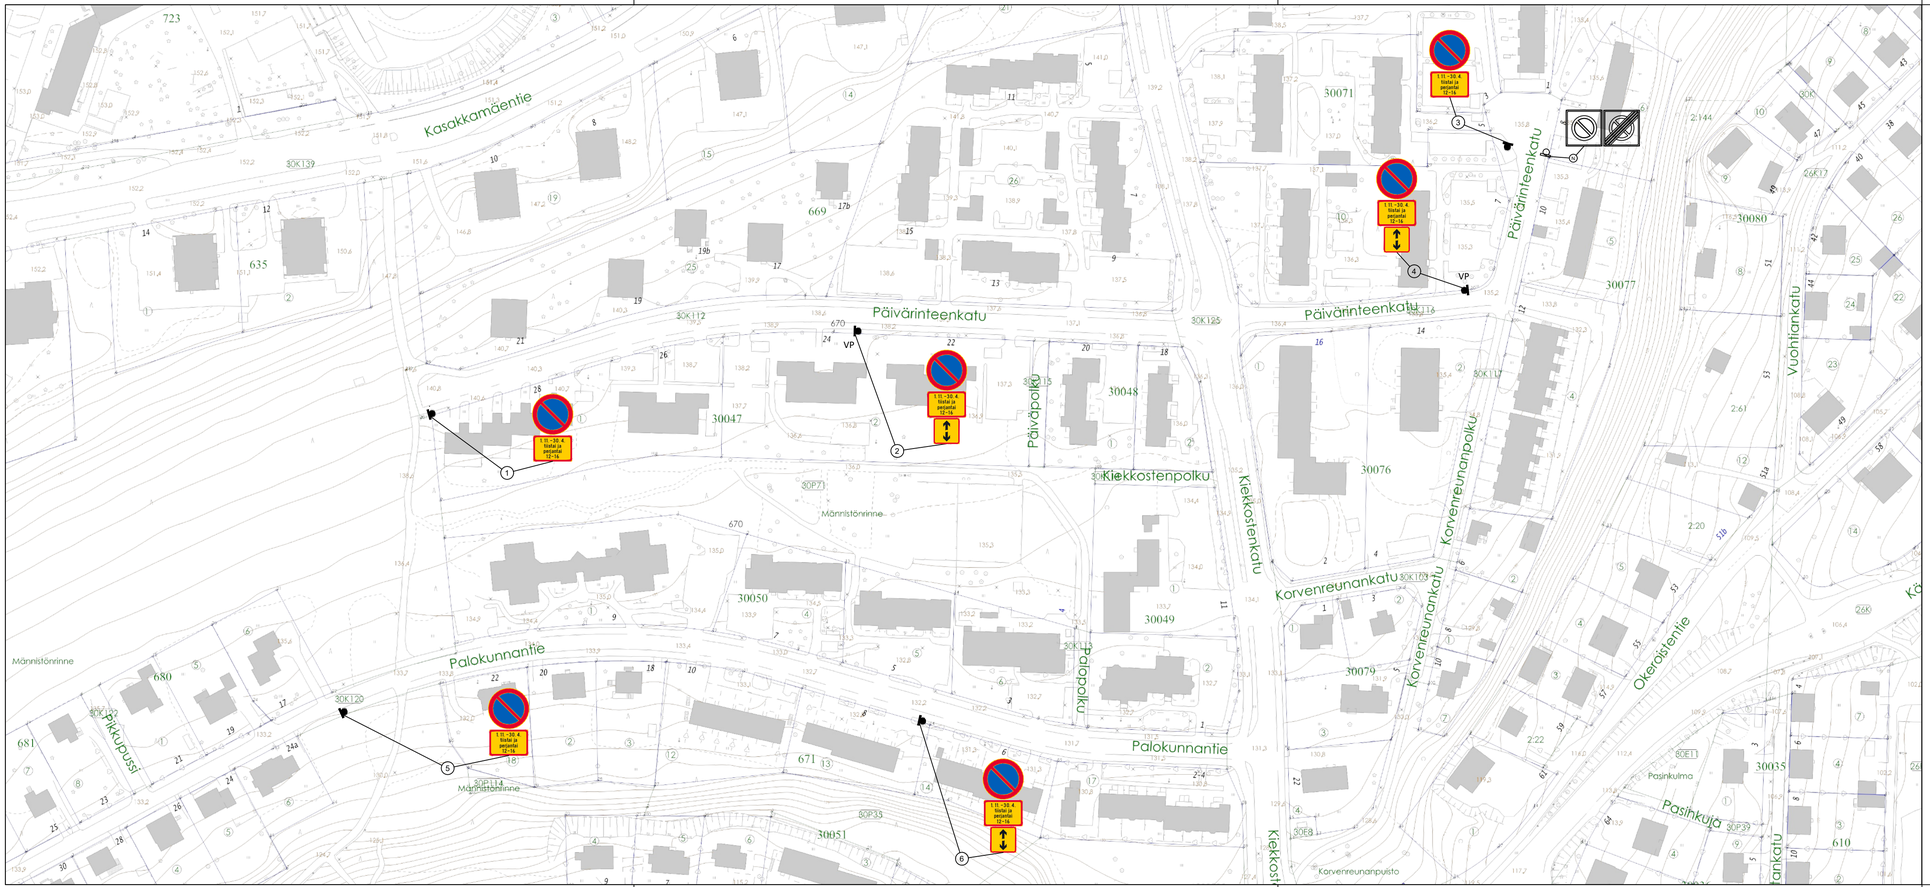


-Toteutettu talvella 2025-26

Kohteen nimi: Päivärinteenkatu ja Palokunnantie -talviajan pysäköintirajoitukset	Kaupunginosatunnus: 30 Kärpänen
	Hyväksymispäivä: X
Suunnitelmalaji: Liikenteenohjaussuunnitelma	Suunnittelija: Sari Markkula Mittakaava: 1:1000
LAHDEN KAUPUNKI, KAUPUNKIYMPÄRISTÖN PALVELUALUE KAUPUNKITEKNIIKKA	
Suunnitelman päivämäärä: 8.10.2026 Pirkko–Leena Jakonen	Piirustusnumero: 2026-59-153-Li