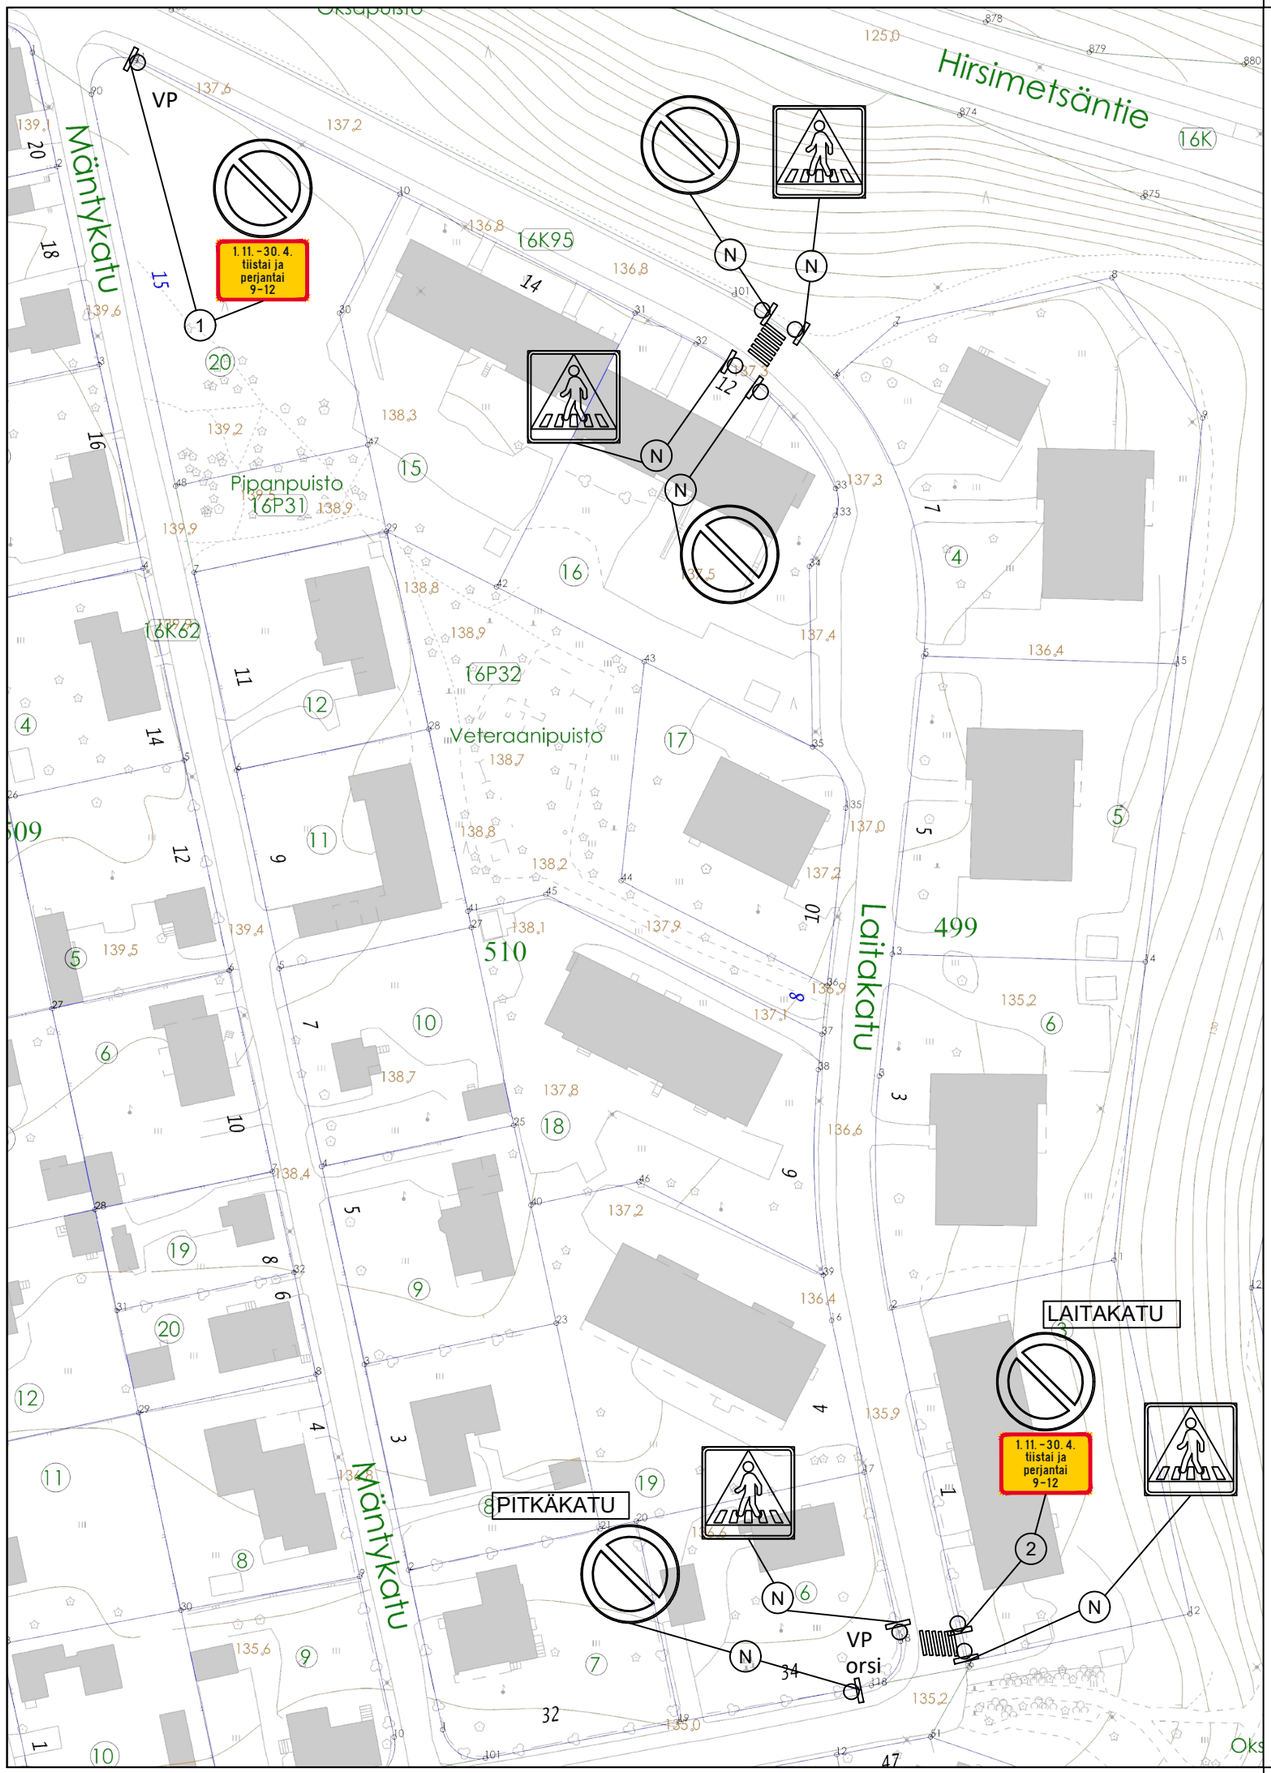


Nro	Symboli	Merkin nro.	Merkin koko	Kalvo	Määrä	Huomiot
1		C38 H24	N W = 0.600 m H = 0.400 m A = 0.240 m2	- R2	- 1	*Teksti:* 1.11.-30.4. tiistai ja perjantai 9-12
2		C38 H24	N W = 0.600 m H = 0.400 m A = 0.240 m2	- R2	- 1	*Teksti:* 1.11.-30.4. tiistai ja perjantai 9-12
N		C38	N	-	-	nykyinen säilyy
N		C38	N	-	-	nykyinen säilyy
N		C38	N	-	-	nykyinen säilyy
N		E1	N	-	-	nykyinen säilyy
N		E1	N	-	-	nykyinen säilyy
N		E1	N	-	-	nykyinen säilyy
N		E1	N	-	-	nykyinen säilyy

-Toteutettu talvella 2025-26
-Talviajan pysäköintirajoituksen aikamuutos. 9-11 -> 9-12 talvikaudesta 2026-27 lähtien

Talvikausi 2026-27 lähtien aika 9-12

Kohteen nimi:
Laitakatu välillä Mäntykatu - Pitkäkatu
-talviajan pysäköintirajoitukset

Kaupunginosatunnus:
16 Möysä

Hyväksymispäivä:
X

Suunnittelija:
Sari Markkula

Mittakaava:
1:1000

Suunnitelmalaji:
Liikenteenohjaussuunnitelma

LAHDEN KAUPUNKI, KAUPUNKIYMPÄRISTÖN PALVELUALUE
KAUPUNKITEKNIIKKA

Suunnitelman päivämäärä: 8.10.2026 Pirkko–Leena Jakonen

Piirustusnumero:
2026-59-154-Li