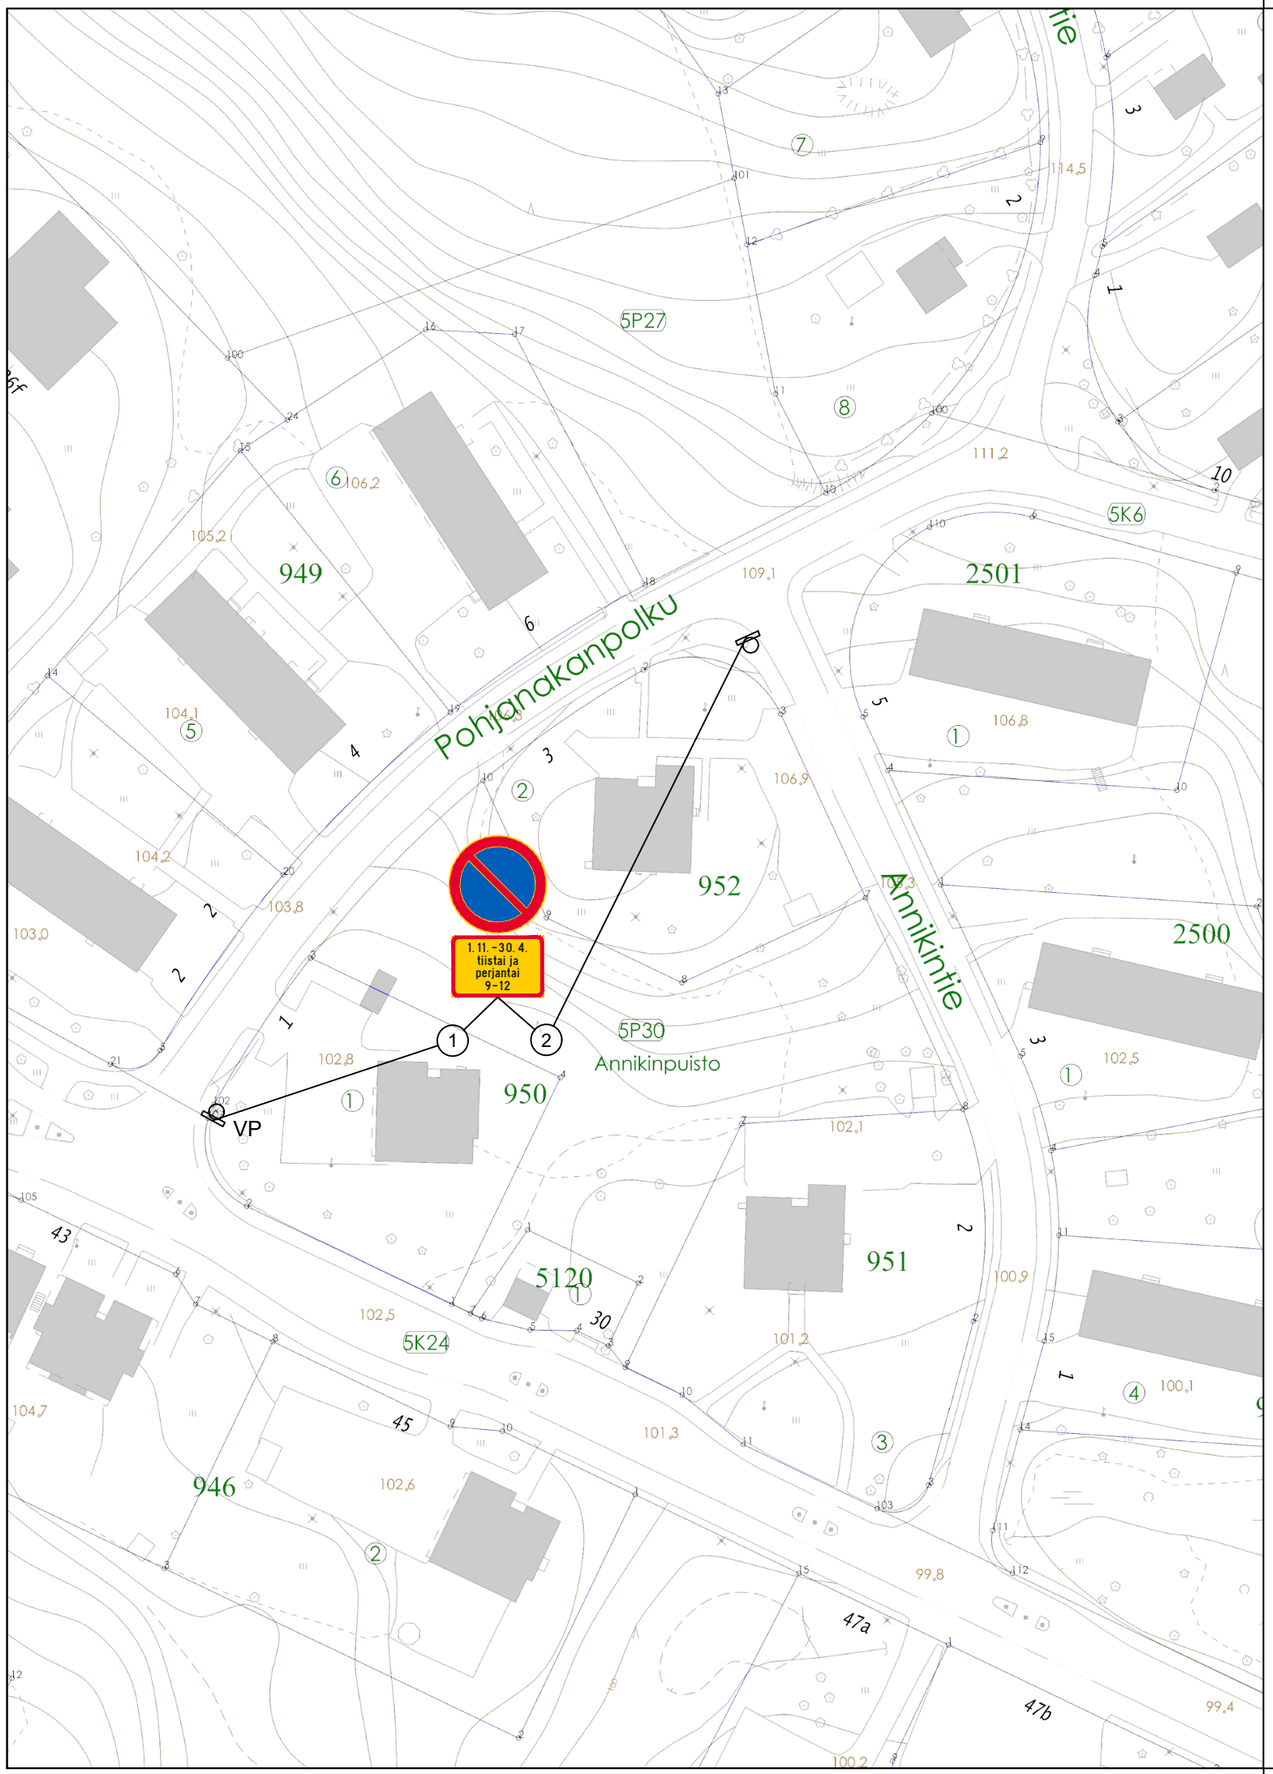


Nro	Symboli	Merkin nro.	Merkin koko	Kalvo	Määrä	Huomiot
1		C38 H24	N W = 0.600 m H = 0.400 m A = 0.240 m2	R1 R1	1 1	valaisinpylväässä H24: 1.11.-30.4. tiistai ja perjantai 9-12
2		C38 H24	N W = 0.600 m H = 0.400 m A = 0.240 m2	R1 R1	1 1	H24: 1.11.-30.4. tiistai ja perjantai 9-12

Kohteen nimi:

Pohjanakanpolku välillä Metsäpellontie - Annikintie
Annikintie
-talviajan pysäköintirajoitus

Suunnitelmalaji:
Liikenteenohjaussuunnitelma

LAHDEN KAUPUNKI, KAUPUNKIYMPÄRISTÖN PALVELUALUE
KAUPUNKITEKNIIKKA

Suunnitelman päivämäärä: 9.10.2026 Pirkko–Leena Jakonen

Kaupunginosatunnus:
5 Kiveriö

Hyväksymispäivä:
X

Suunnittelija:
Sari Markkula

Mittakaava:
1:1000

Piirustusnumero:
2026-60-152-Li