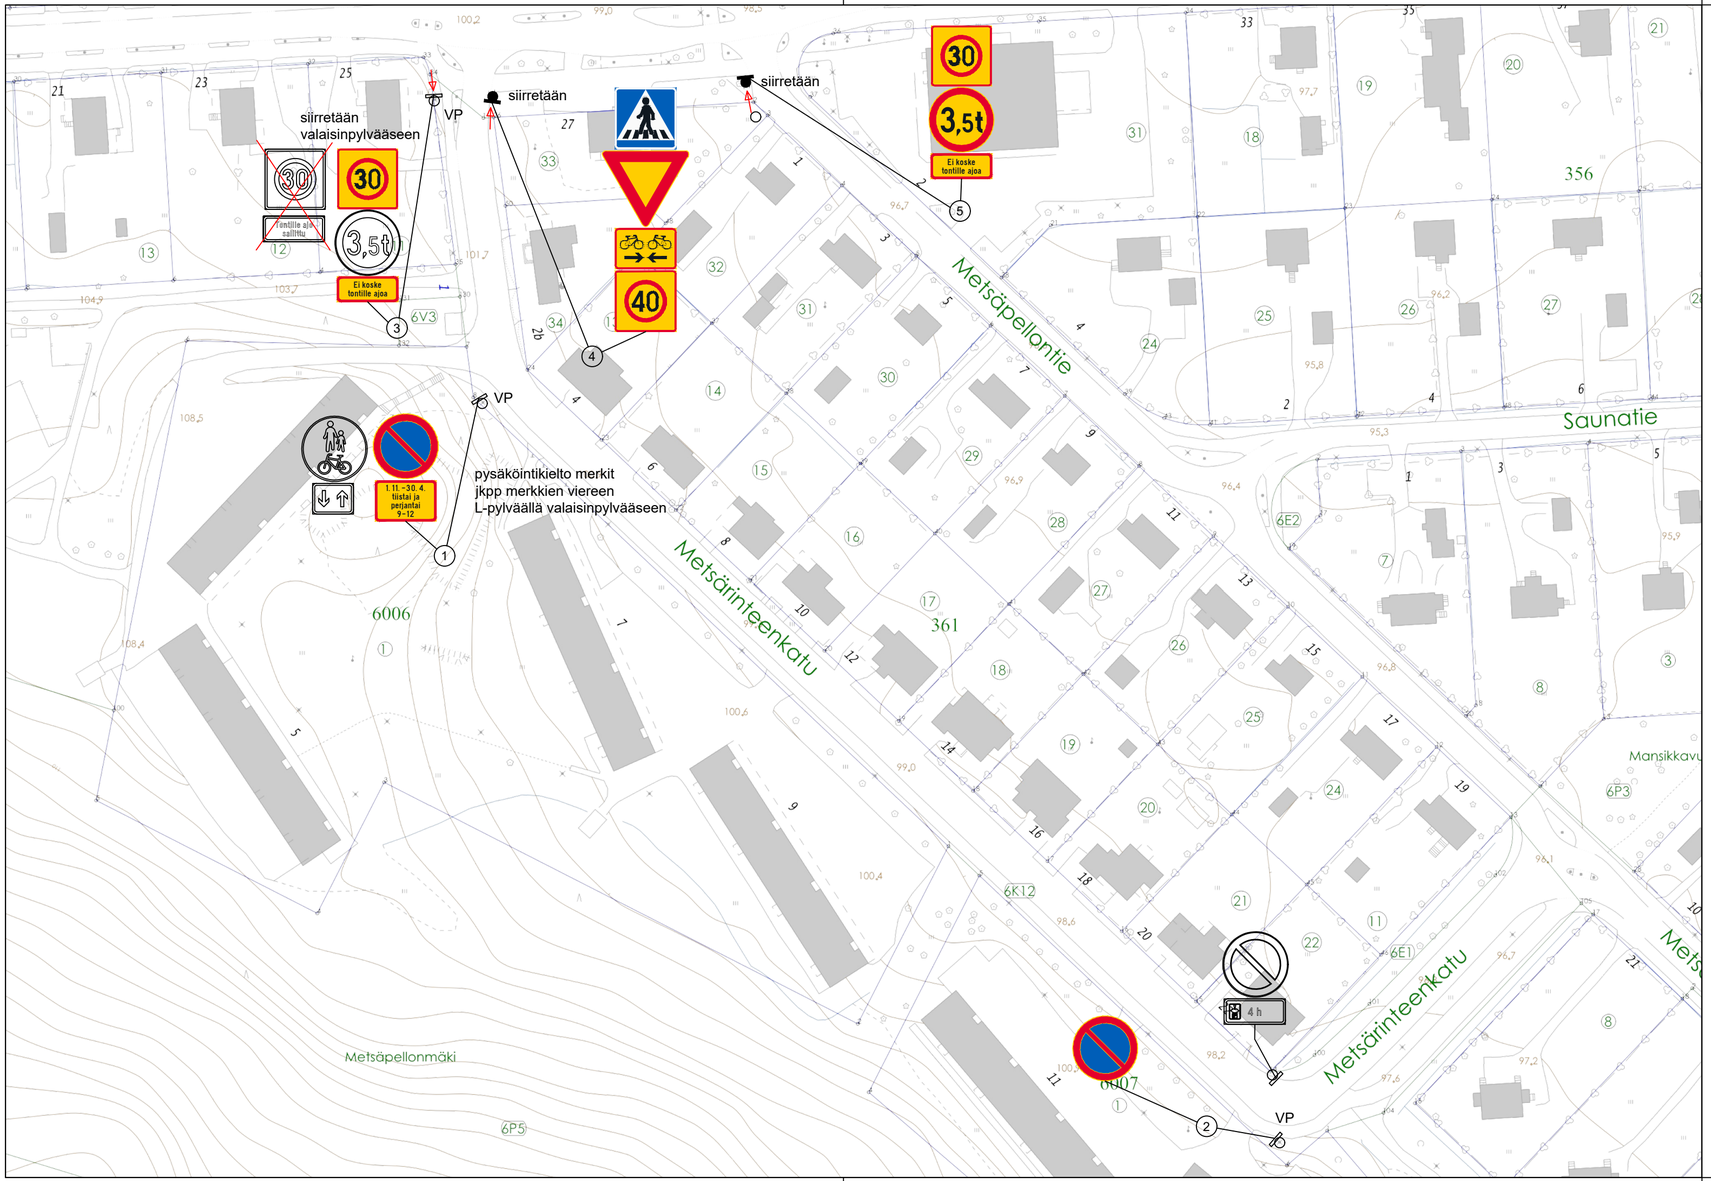


Nro	Symboli	Merkin nro.	Merkin koko	Kalvo	Määrä	Huomiot
1		C38 H24	N W = 0.600 m H = 0.400 m A = 0.240 m2	R1 R1	1 1	valaisinpylväässä, jkpp viereen H24: 1.11.-30.4. tiistai ja perjantai 9-12
2		C38	N	R1	1	valaisinpylväässä
3		C34_2 C24 H24	P N W = 0.600 m H = 0.250 m A = 0.150 m2	R2 R2 R2	1 1 1	C34_2 pieni valaisinpylväässä, uusitaan huonokuntoiset, uusi: Ei koske tontille ajoa
4		E1 B5 H23.1 C34	N N N P	R2 R2 R2 R2	1 1 1 1	uusitaan ja siirretään lähemmäs suojatien ja pyörätien jatkeen tiemerkintää C34 pieni
5		C34_2 C24 H24	P N W = 0.600 m H = 0.250 m A = 0.150 m2	R2 R2 R2	1 1 1	C34_2 pieni uusitaan huonokuntoiset ja siirretään näkyvämmälle paikalle

Kohteen nimi:
Metsärinteenkatu
-talviajan pysäköintirajoitus ja pysyvä pysäköintikielto

Kaupunginosatunnus:
6 Kivimaa

Hyväksymispäivä:
X

Suunnittelija:
Sari Markkula

Mittakaava:
1:1000

Suunnitelmalaji:
Liikenteenohjaussuunnitelma

LAHDEN KAUPUNKI, KAUPUNKIYMPÄRISTÖN PALVELUALUE
KAUPUNKITEKNIIKKA

Suunnitelman päivämäärä: 9.10.2026 Pirkko–Leena Jakonen

Piirustusnumero:
2026-60-153-Li