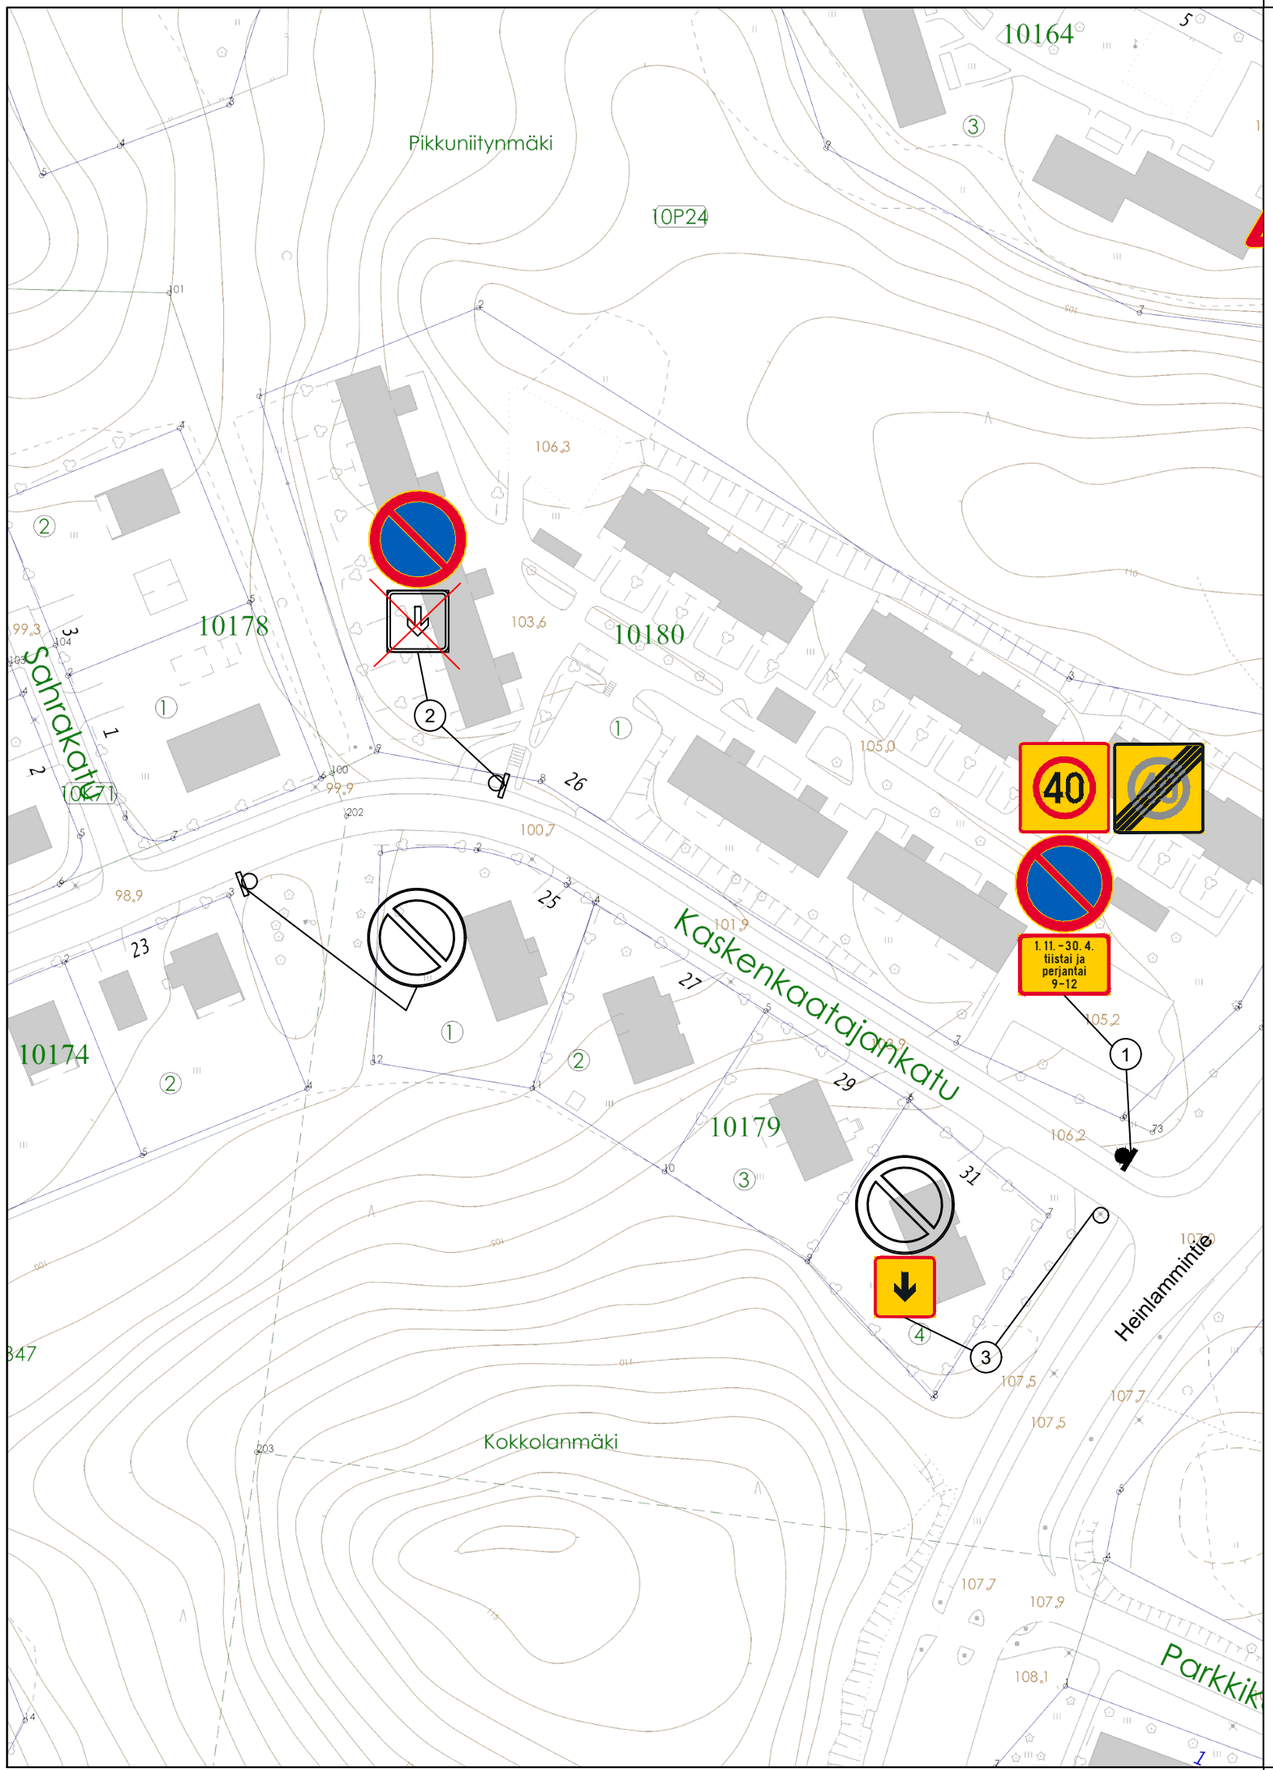


Nro	Symboli	Merkin nro.	Merkin koko	Kalvo	Määrä	Huomiot
1		C34 + C35 C38 H24	P + P N W = 0.600 m H = 0.400 m A = 0.240 m2	R2+R2 R2 R2	1+1 1 1	C34 + C35 pieni H24: 1.11.-30.4. tiistai ja perjantai 9-12
2		C38 H11a	N N	R1 R1	1 -	H11a poistetaan
3		C38 H11a	N N	R1 R1	- 1	uusi valaisinpylväässä

-uusitaan huonokuntoisia merkkejä

Kohteen nimi:

Kaskenkaatajankatu välillä Heinlammintie - Sahrakatu
-talviajan pysäköintirajoitus ja pysyvä pysäköintikielto

Kaupunginosatunnus:
10 Kytölä

Hyväksymispäivä:
X

Suunnittelija:
Sari Markkula

Mittakaava:
1:1000

Suunnitelmalaji:
Liikenteenohjaussuunnitelma

LAHDEN KAUPUNKI, KAUPUNKIYMPÄRISTÖN PALVELUALUE
KAUPUNKITEKNIIKKA

Suunnitelman päivämäärä: 9.10.2026 Pirkko–Leena Jakonen

Piirustusnumero:
2026-60-154-Li