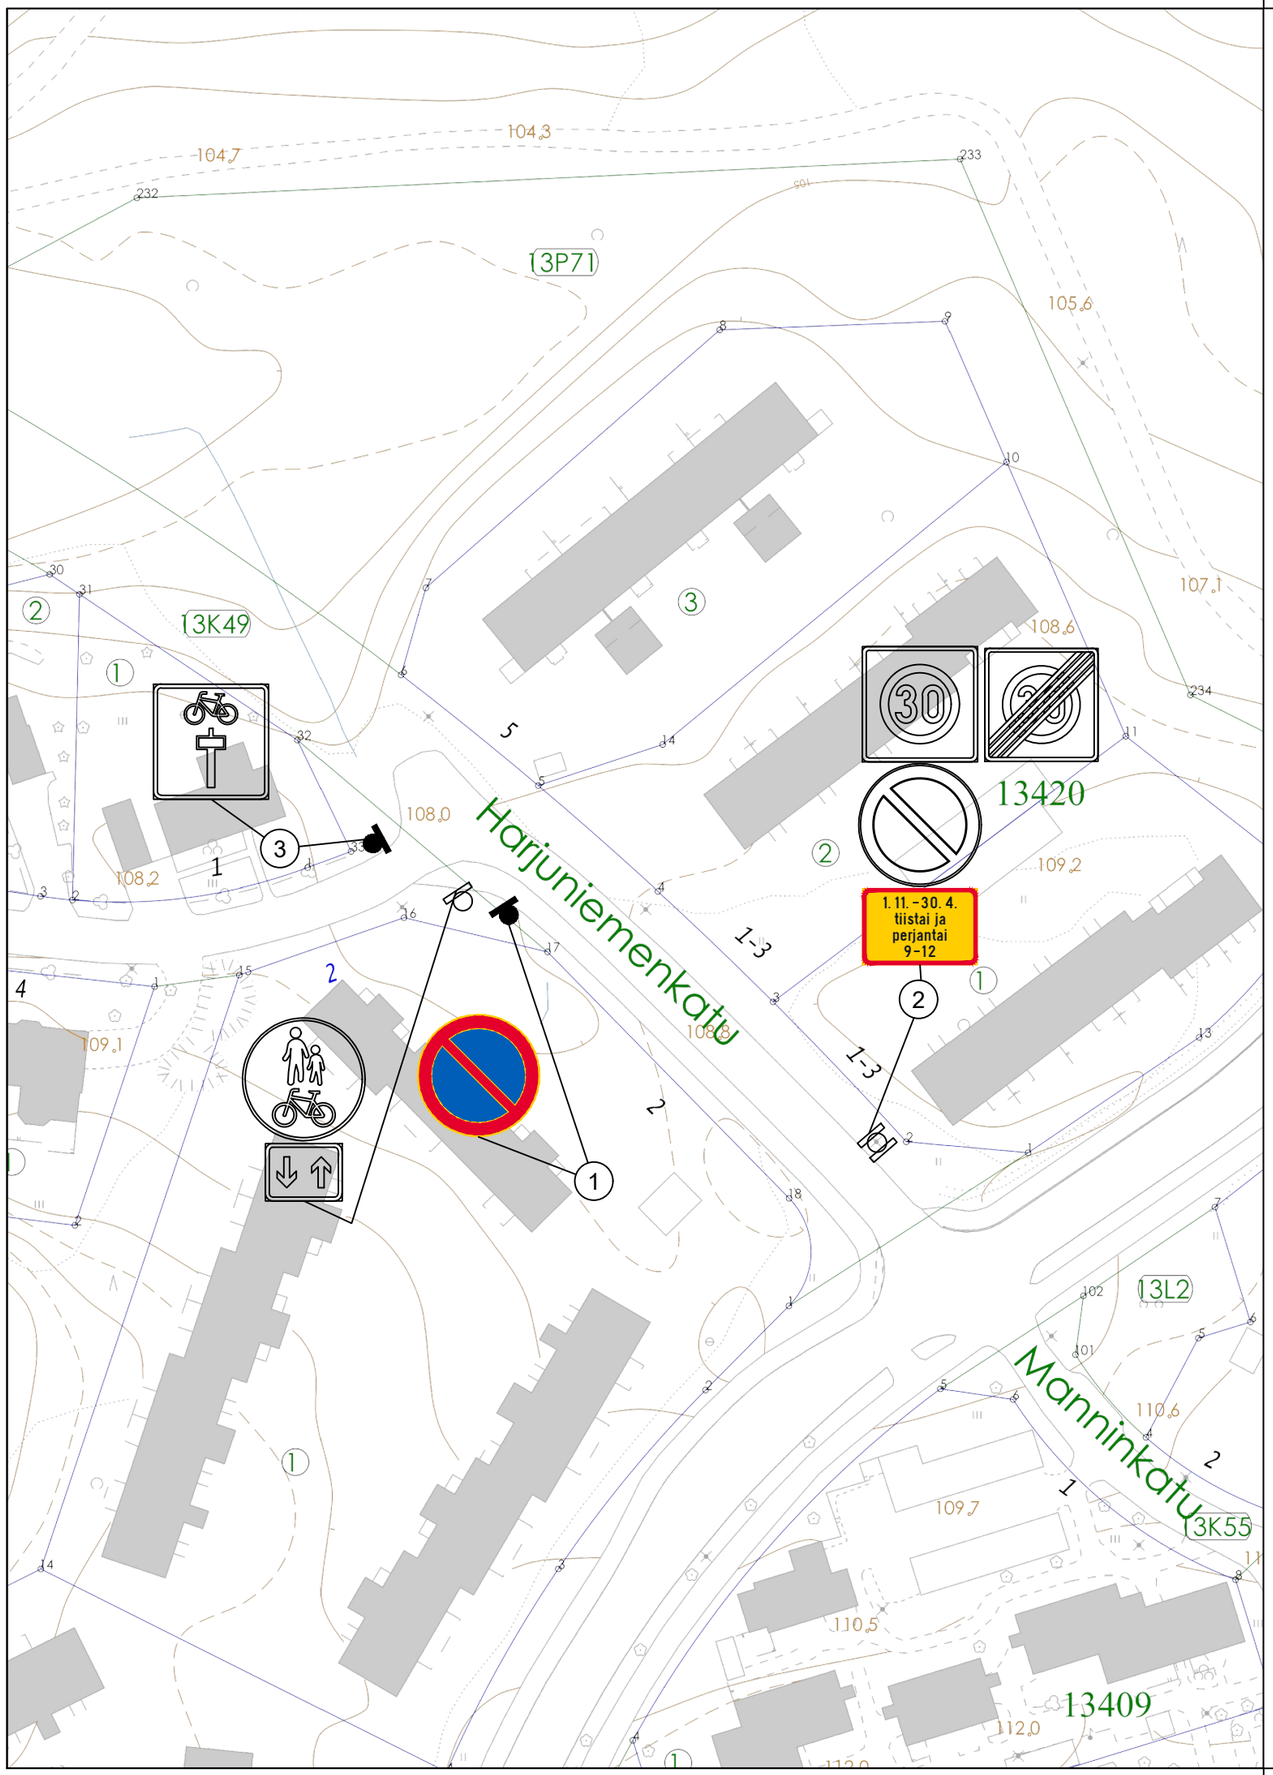


Nro	Symboli	Merkin nro.	Merkin koko	Kalvo	Määrä	Huomiot
1		C38	N	R1	1	
2		C34_2 C38 H24	N N W = 0.600 m H = 0.400 m A = 0.240 m2	R2 R2 R2	- - 1	valaisinpylväässä vaihdetaan järjestys uusi H24: 1.11.-30.4 tiistai ja perjantai 9-12
3		F24.3	N	R1	-	siirretään Harjuniemenkadulta Sumukadulle

Kohteen nimi:

Harjuniemenkatu
-talviajan pysäköintirajoitus ja pysyvä pysäköintikielto

Suunnitelmalaji:
Liikenteenohjaussuunnitelma

LAHDEN KAUPUNKI, KAUPUNKIYMPÄRISTÖN PALVELUALUE
KAUPUNKITEKNIIKKA

Suunnitelman päivämäärä: 9.10.2026 Pirkko–Leena Jakonen

Kaupunginosatunnus:
13 Ahtiala

Hyväksymispäivä:
X

Suunnittelija:
Sari Markkula

Mittakaava:
1:800

Piirustusnumero:
2026-60-155-Li