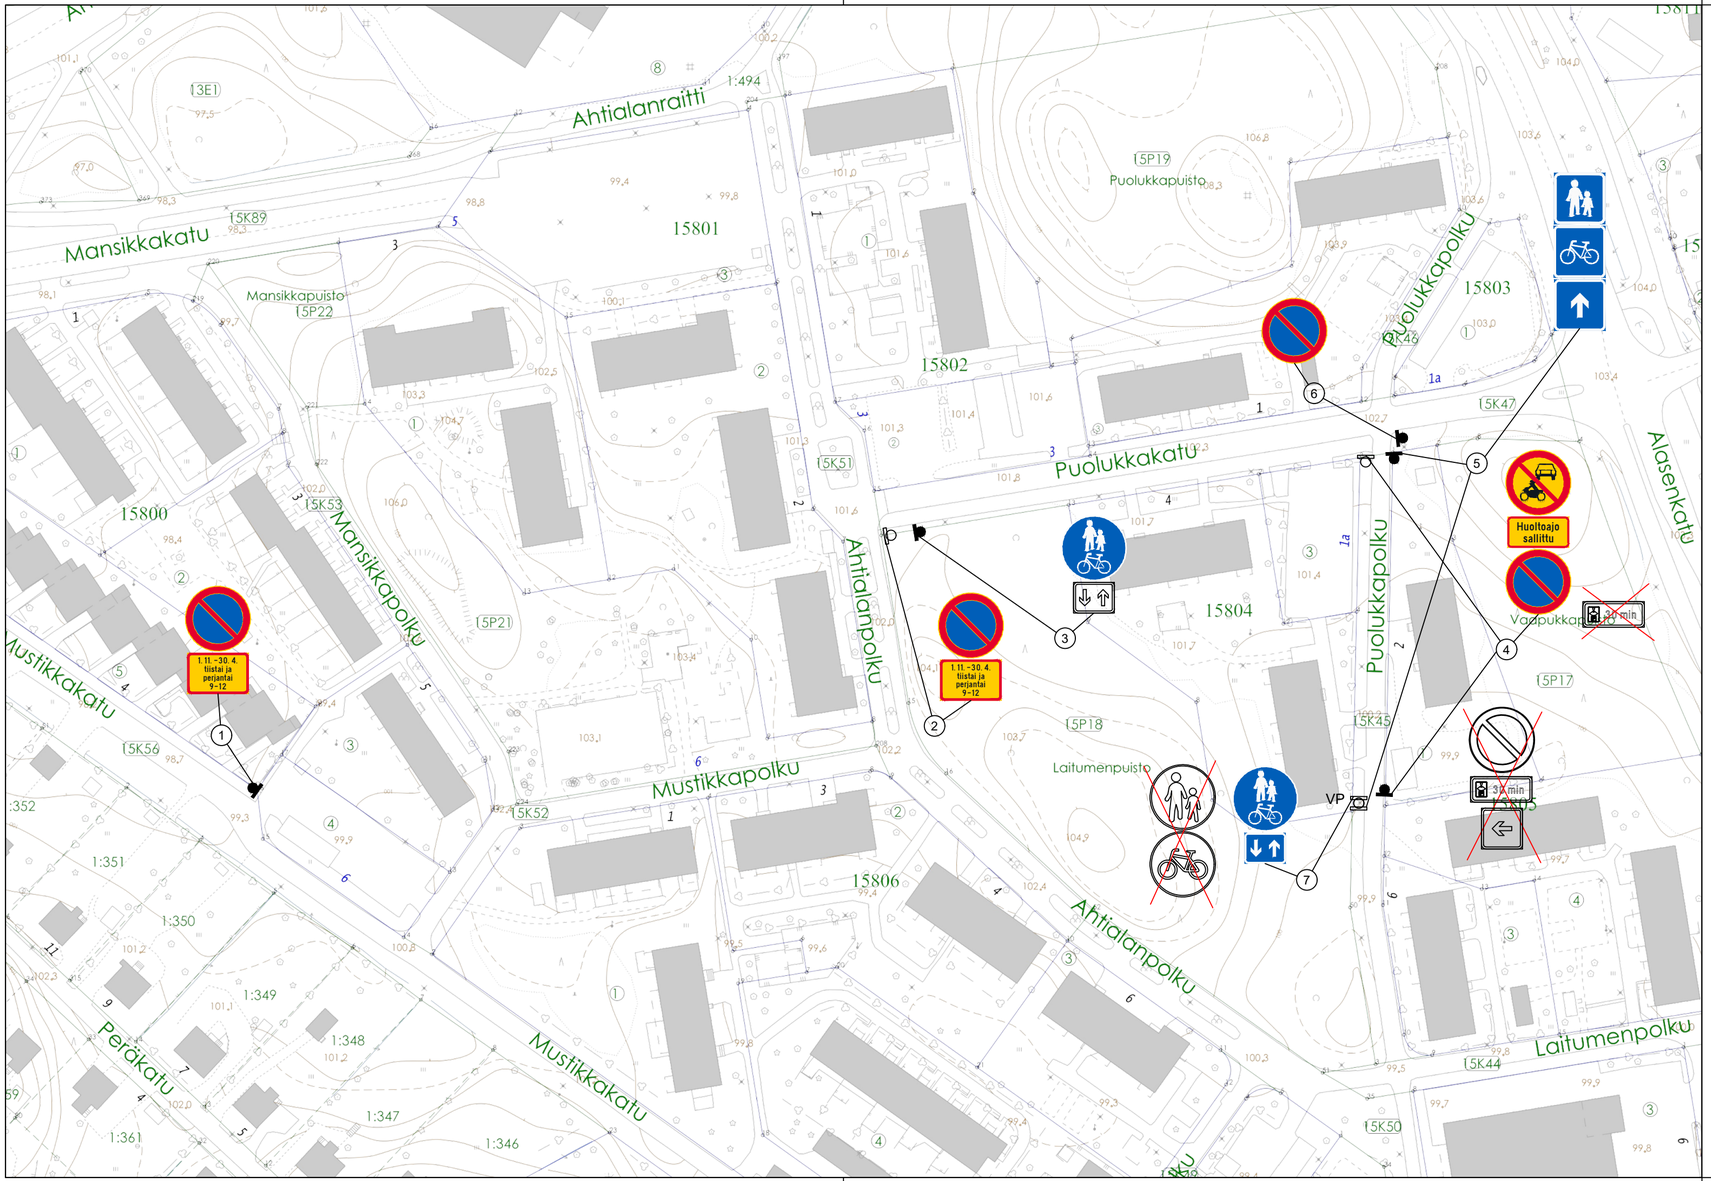


Nro	Symboli	Merkin nro.	Merkin koko	Kalvo	Määrä	Huomiot
1		C38 H24	N W = 0.600 m H = 0.400 m A = 0.240 m2	R1 R1	1 1	H24: 1.11.-30.4. tiistai ja perjantai 9-12
2		C38 H24	N W = 0.600 m H = 0.400 m A = 0.240 m2	R1 R1	1 1	H24: 1.11.-30.4. tiistai ja perjantai 9-12
3		D6 H23.2	N N	R1 R1	1 -	
4		C2 H25 C38	N N N	R1 R1 R1	1 1 1	
5		F52_3 oma	N	R1	2	
6		C38	N	R1	1	
7		D6 H23.2	N N	R1 R1	1 1	valaisinpylväässä

-poistetaan rastitetut

Kohteen nimi:

Mustikkakatu, Puolukkakatu ja Puolukkapolku
-talviajan pysäköintirajoitukset ja pysyvät pysäköintikiellot
-Puolukkapolun liikennemerkkijärjestelyt

Suunnitelmalaji:
Liikenteenohjaussuunnitelma

LAHDEN KAUPUNKI, KAUPUNKIYMPÄRISTÖN PALVELUALUE
KAUPUNKITEKNIIKKA

Suunnitelman päivämäärä: 9.10.2026 Pirkko–Leena Jakonen

Kaupunginosatunnus:
15 Myllypohja

Hyväksymispäivä:
X

Suunnittelija:
Sari Markkula

Mittakaava:
1:1000

Piirustusnumero:
2026-60-156-Li