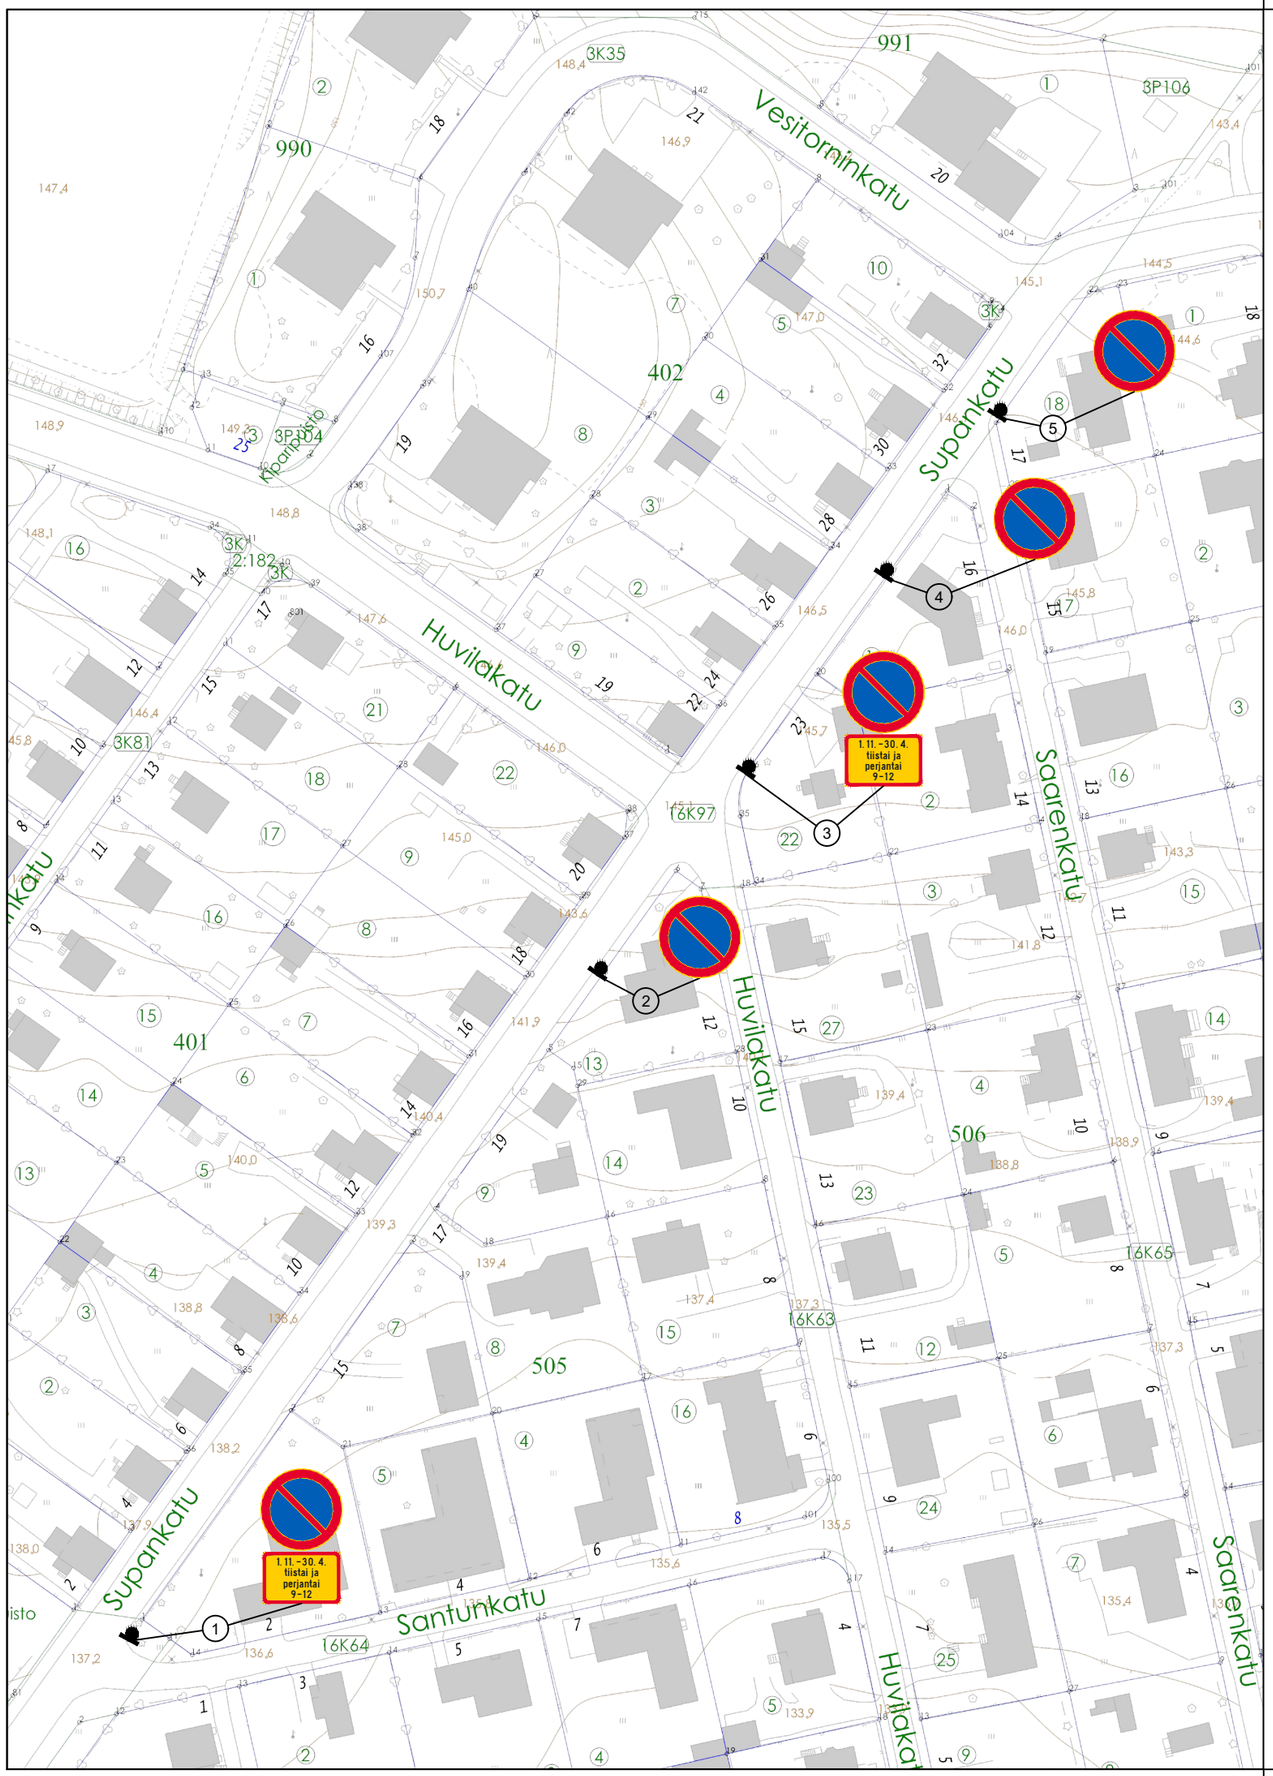


Nro	Symboli	Merkin nro.	Merkin koko	Kalvo	Määrä	Huomiot
1		C38 H24	N W = 0.600 m H = 0.400 m A = 0.240 m2	R1 R1	1 1	*Teksti:* 1.11.-30.4. tiistai ja perjantai 9-12
2		C38	N	R1	1	
3		C38 H24	N W = 0.600 m H = 0.400 m A = 0.240 m2	R1 R1	1 1	*Teksti:* 1.11.-30.4. tiistai ja perjantai 9-12
4		C38	N	R1	1	
5		C38	N	R1	1	

Kohteen nimi:

Supankatu välillä Santunkatu - Vesitorninkatu
-talviajan pysäköintirajoitukset ja pysyvät pysäköintikiellot

Suunnitelmalaji:
Liikenteenohjaussuunnitelma

LAHDEN KAUPUNKI, KAUPUNKIYMPÄRISTÖN PALVELUALUE
KAUPUNKITEKNIIKKA

Suunnitelman päivämäärä: 9.10.2026 Pirkko–Leena Jakonen

Kaupunginosatunnus:
16 Möysä

Hyväksymispäivä:
X

Suunnittelija:
Sari Markkula

Mittakaava:
1:1200

Piirustusnumero:
2026-60-157-Li