
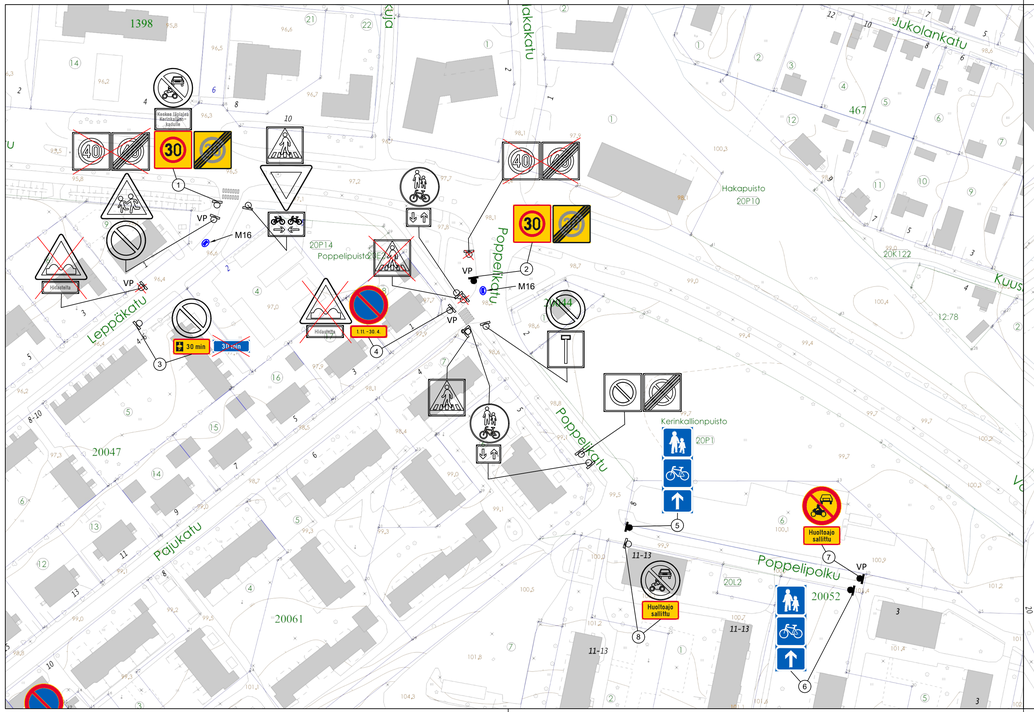


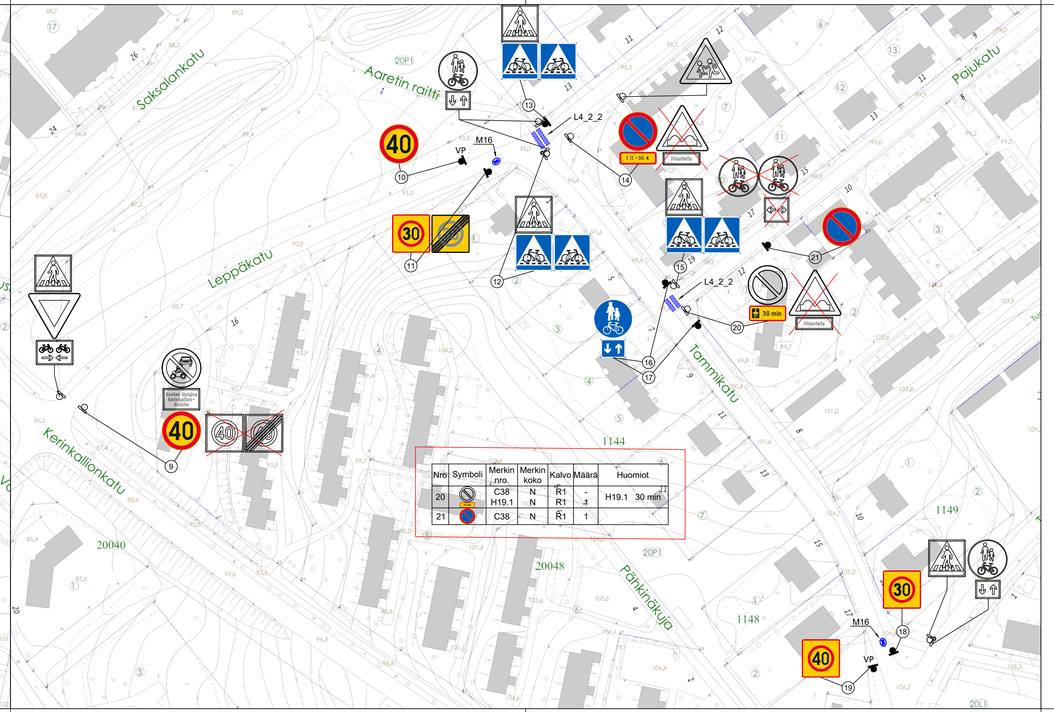

Nro	Symboli	Merkin nro.	Merkin koko	Kalvo	Määrä	Huomiot
1		C2 H24 C34_2 C35_2	N W = 0.600 m H = 0.350 m A = 0.210 m2 P P	R2 R2 R2 R2	- - - 1+1	kääntöpuolelle C35_2
2		C34_2 C35_2	P P	R2 R2	1+1	valaisinpylvääseen, kääntöpuolelle C35_2
3		C38 H19.1	N N	R1 R1	- 1	H19.1 30 min
4		C38 H24	N W = 0.600 m H = 0.200 m A = 0.120 m2	R1 R1	1 1	valaisinpylvääseen
5		F52_2	N	R1	1	
6		F52_2	N	R1	1	
7		C2 H25	N N	R1 R1	1 1	valaisinpylvääseen
8		C2 H25	N N	R1 R1	- 1	
9		C2 H24 C32_4	N W = 0.600 m H = 0.350 m A = 0.210 m2 N	R2 R2 R2	- - 1	
10		C32_4	N	R2	1	valaisinpylvääseen
11		C34_2 C35_2	P P	R2 R2	1+1	kääntöpuolelle C35_2
12		E1 B7	N N	R2 R2	- 1	B7_2 kääntöpuolelle
13		E1 B7	N N	R2 R2	- 1	B7_2 kääntöpuolelle
14		C38 H24	N W = 0.600 m H = 0.200 m A = 0.120 m2	R1 R1	1 1	
15		E1 B7	N N	R2 R2	- 1	B7_2 kääntöpuolelle
16		D6 H23.2	N N	R1 R1	1 1	
17		D6 H23.2	N N	R1 R1	1 1	
18		C34_2	P	R2	1	
19		C34	P	R2	1	valaisinpylvääseen

-tiemerkinnät: M16 (30 km/h) ja L4_2_2 (pyörätien jatke)
-rasitetut poistetaan

HUOM. Kartassa luettelo Nro 20-21

Kohteen nimi:
Leppäkatu, Pajukatu, Tammikatu ja Poppelikatu
-alueen nopeusrajoitusmuutos, talviajan pysäköintikiellot, pyörätien jatkeiden merkinnät
-Poppelipolun liikennemerkkijärjestelyt

Suunnitelmalaji:
Liikenteenohjaussuunnitelma

LAHDEN KAUPUNKI, KAUPUNKIYMPÄRISTÖN PALVELUALUE
KAUPUNKITEKNIIKKA

Suunnitelman päivämäärä: 9.10.2026 Pirkko–Leena Jakonen

Kaupunginosatunnus:
20 Kerinkallio

Hyväksymispäivä:
X

Suunnittelija:
Sari Markkula

Mittakaava:
1:1000

Piirustusnumero:
2026-60-158-Li