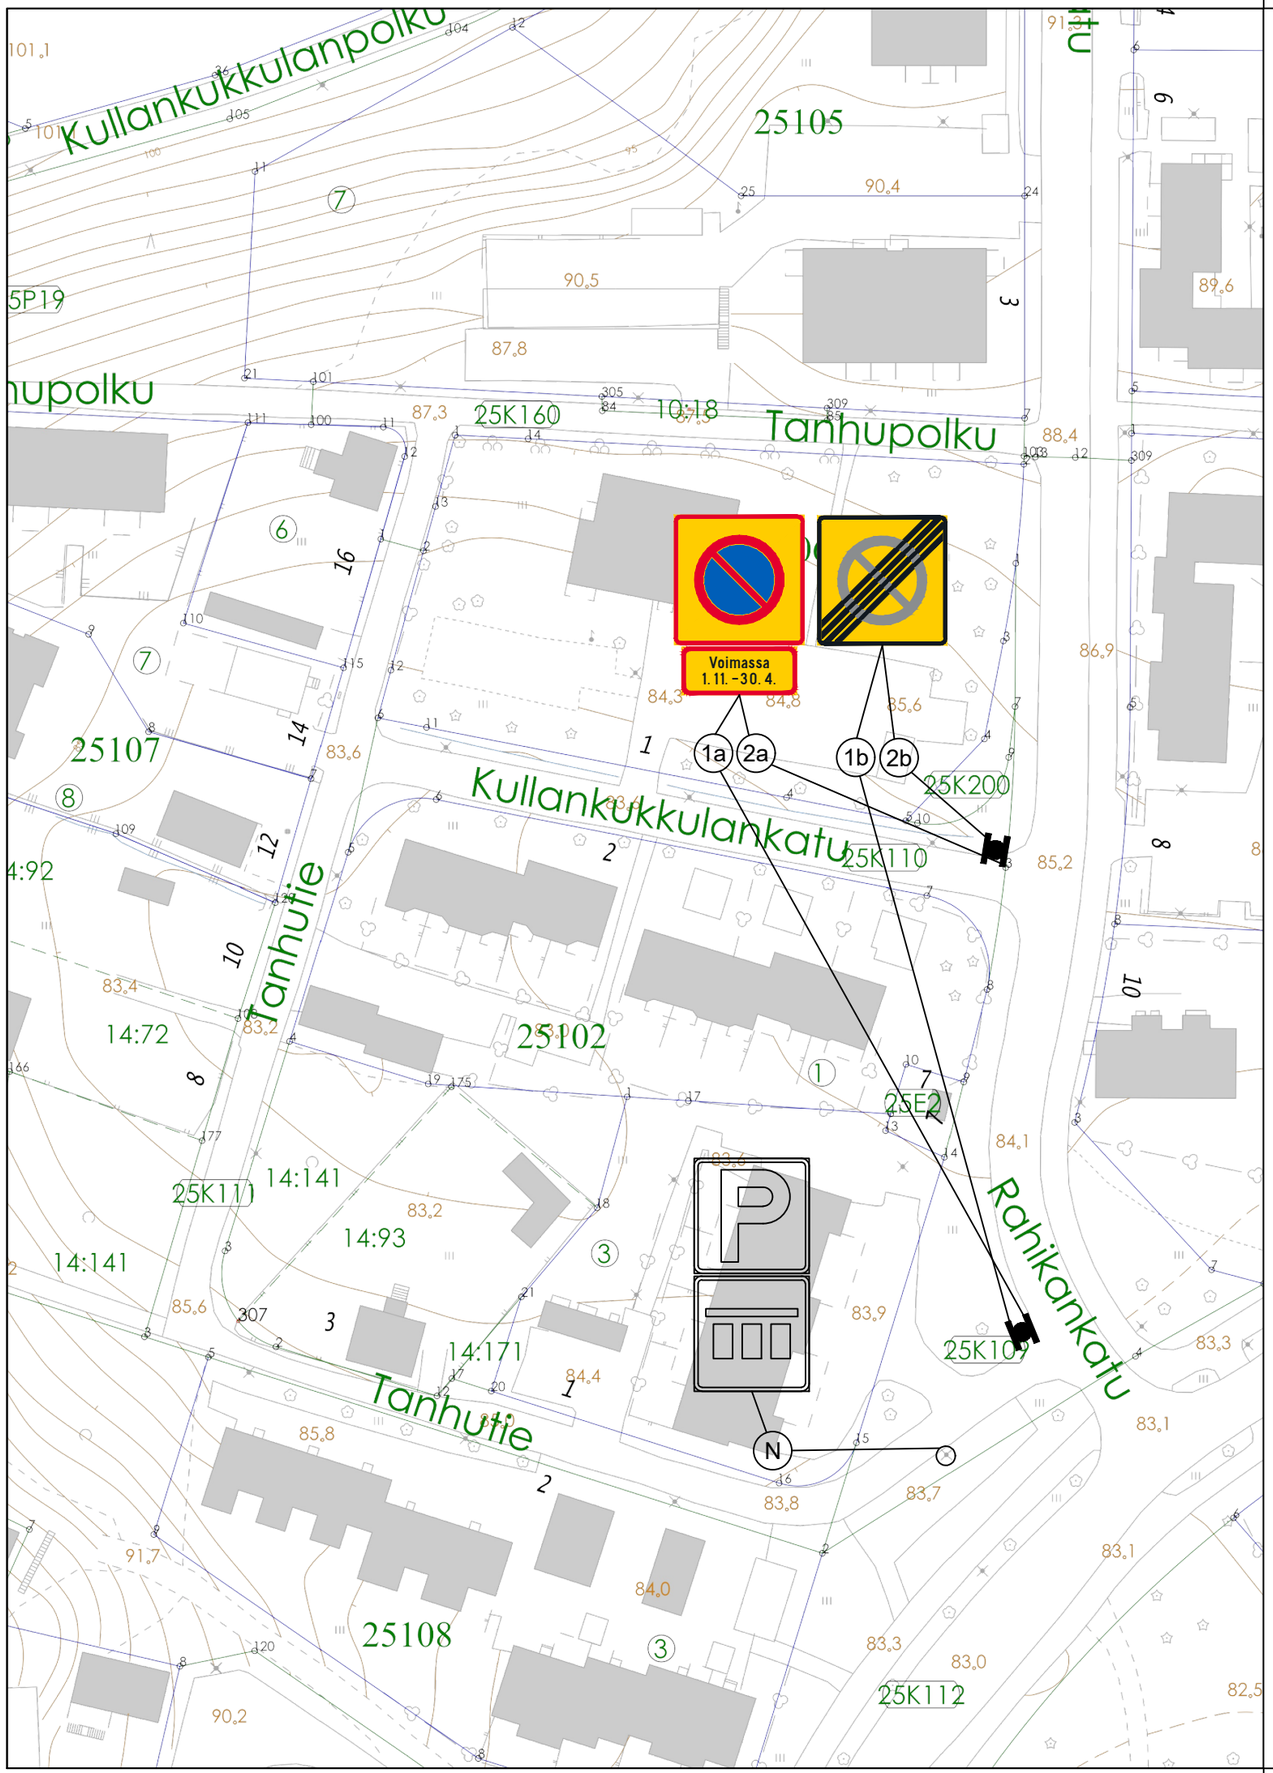



| Nro | Symboli | Merkin nro. | Merkin koko | Kalvo | Määrä | Huomiot |
|---|---|---|---|---|---|---|
| 1a | | C39<br>H24 | P<br>W = 0.600 m<br>H = 0.250 m<br>A = 0.150 m2 | R1<br>R1 | 1<br>1 | koko pieni<br>teksti: Voimassa 1.11.-30.4. |
| 1b | | C40 | P | R1 | 1 | koko pieni |
| 2a | | C39<br>H24 | P<br>W = 0.600 m<br>H = 0.250 m<br>A = 0.150 m2 | R1<br>R1 | 1<br>1 | koko pieni<br>teksti: Voimassa 1.11.-30.4. |
| 2b | | C40 | P | R1 | 1 | koko pieni |
| N | | E2<br>E4.1_6 | N<br>N | -<br>- | -<br>- | Nykyiset säilyy |

Kohteen nimi:

Kullankukkulankatu ja Tanhutie
-talviajan pysäköintikieltoalue

Kaupunginosatunnus:
25 Asemantausta

Hyväksymispäivä:
X

Suunnittelija:
Sari Markkula

Mittakaava:
1:1000

Suunnitelmalaji:
Liikenteenohjaussuunnitelma

LAHDEN KAUPUNKI, KAUPUNKIYMPÄRISTÖN PALVELUALUE
KAUPUNKITEKNIIKKA

Suunnitelman päivämäärä: 9.10.2026 Pirkko–Leena Jakonen

Piirustusnumero:
2026-60-160-Li