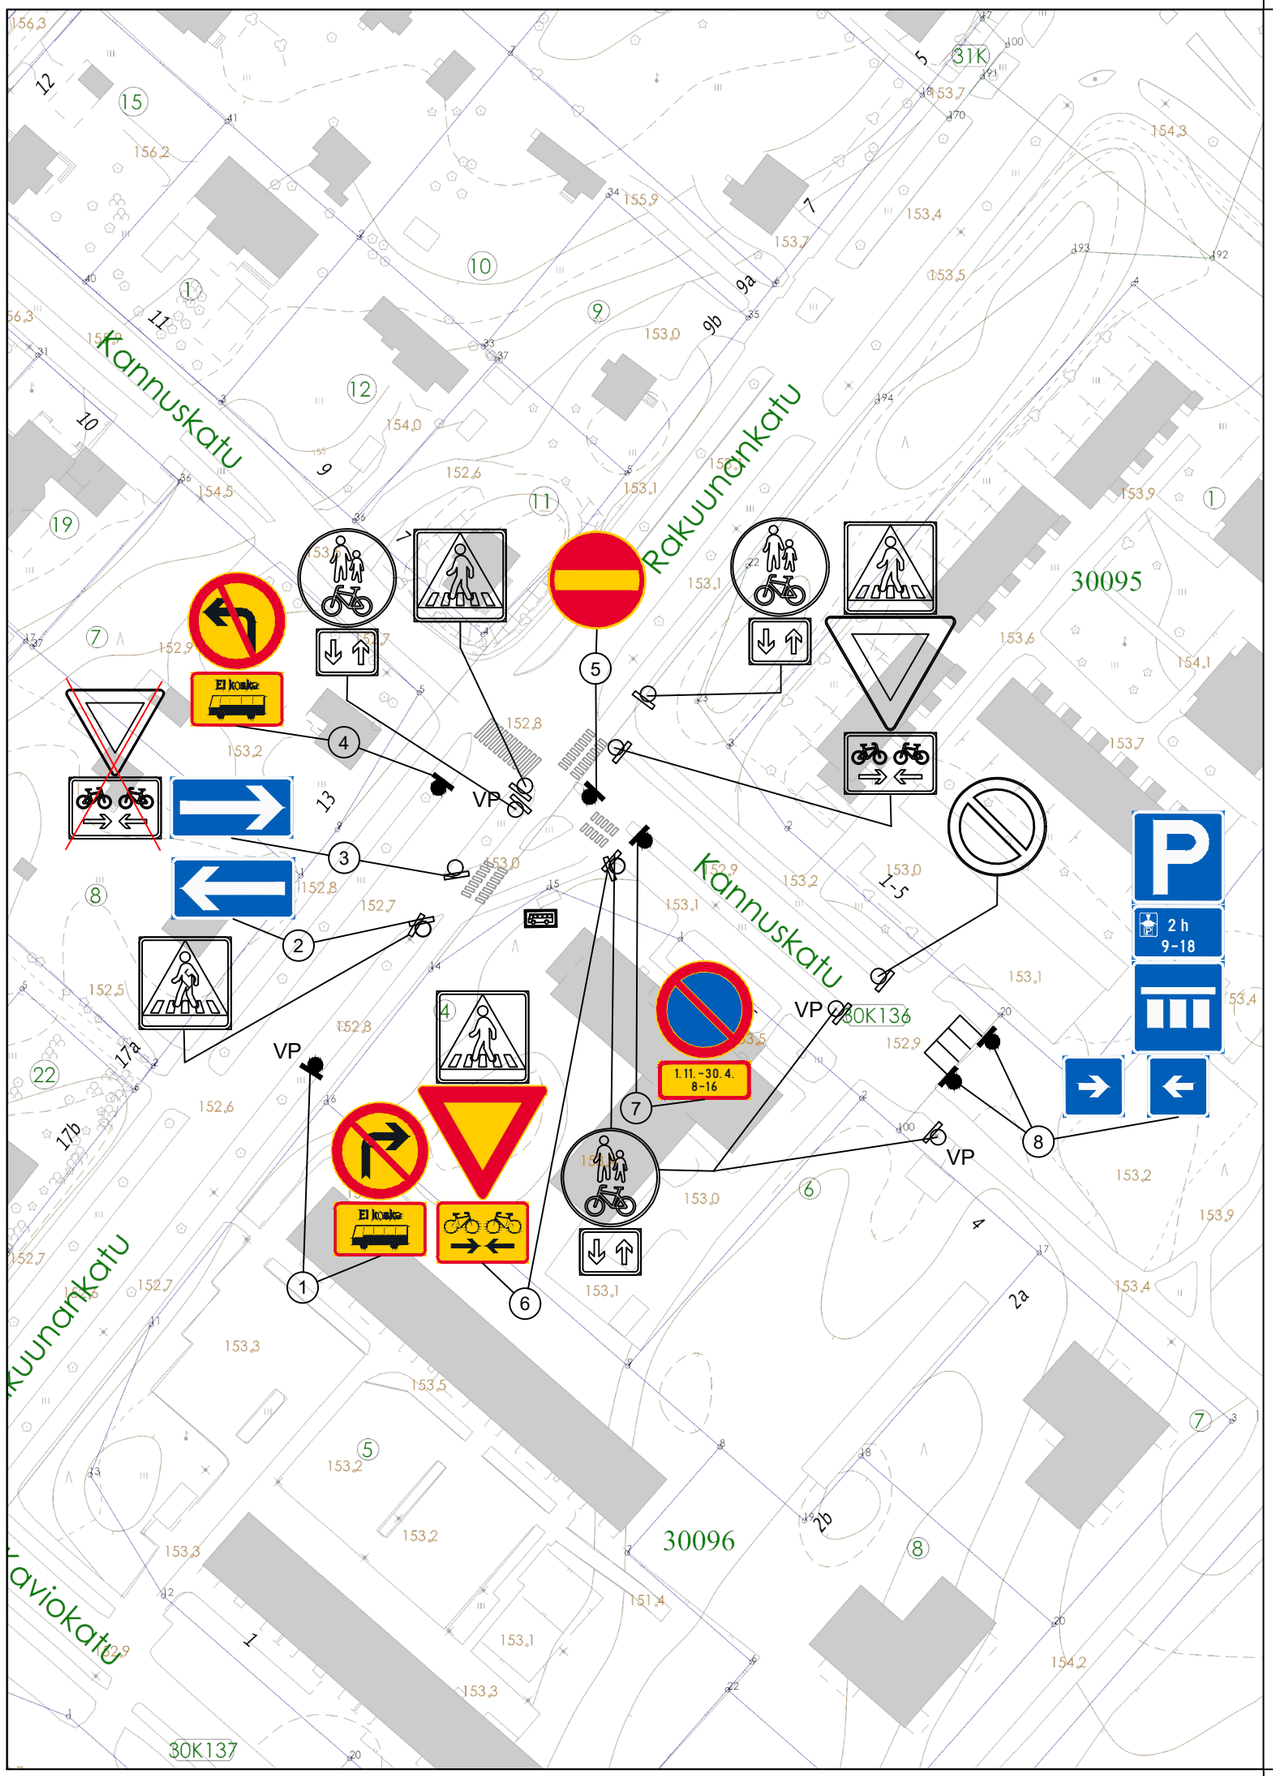


Nro	Symboli	Merkin nro.	Merkin koko	Kalvo	Määrä	Huomiot
1		C19 H12.2_2	N N	R1 R1	1 1	
2		E14.2	N	R1	1	
3		E14.2_2	N	R1	1	
4		C18 H12.2_2	N N	R1 R1	1 1	
5		C17	N	R1	1	
6		E1 B5 H23.1	N N N	R2 R2 R2	- 1 1	
7		C38 H24	N W = 0.600 m H = 0.250 m A = 0.150 m2	R1 R1	1 1	H24: 1.11.30.4. 8-16
8		E2 H19.1_2 E4.1_6 H10	N N N N	R1 R1 R1 R1	2 2 2 2	H19.1_2 2h 9-18

-poistetaan rastitetut liikennemerkit

Kohteen nimi:

Kannuskatu Rakuunakadusta itään
-talviajan pysäköintirajoitus, aikarajoitettu pysäköintipaikka
-yksisuuntainen linja-auton kääntöpaikka

Suunnitelmalaji:
Liikenteenohjaussuunnitelma

LAHDEN KAUPUNKI, KAUPUNKIYMPÄRISTÖN PALVELUALUE
KAUPUNKITEKNIIKKA

Suunnitelman päivämäärä: 9.10.2026 Pirkko–Leena Jakonen

Kaupunginosatunnus:
30 Kärpänen

Hyväksymispäivä:
X

Suunnittelija:
Sari Markkula

Mittakaava:
1:1000

Piirustusnumero:
2026-60-161-Li