
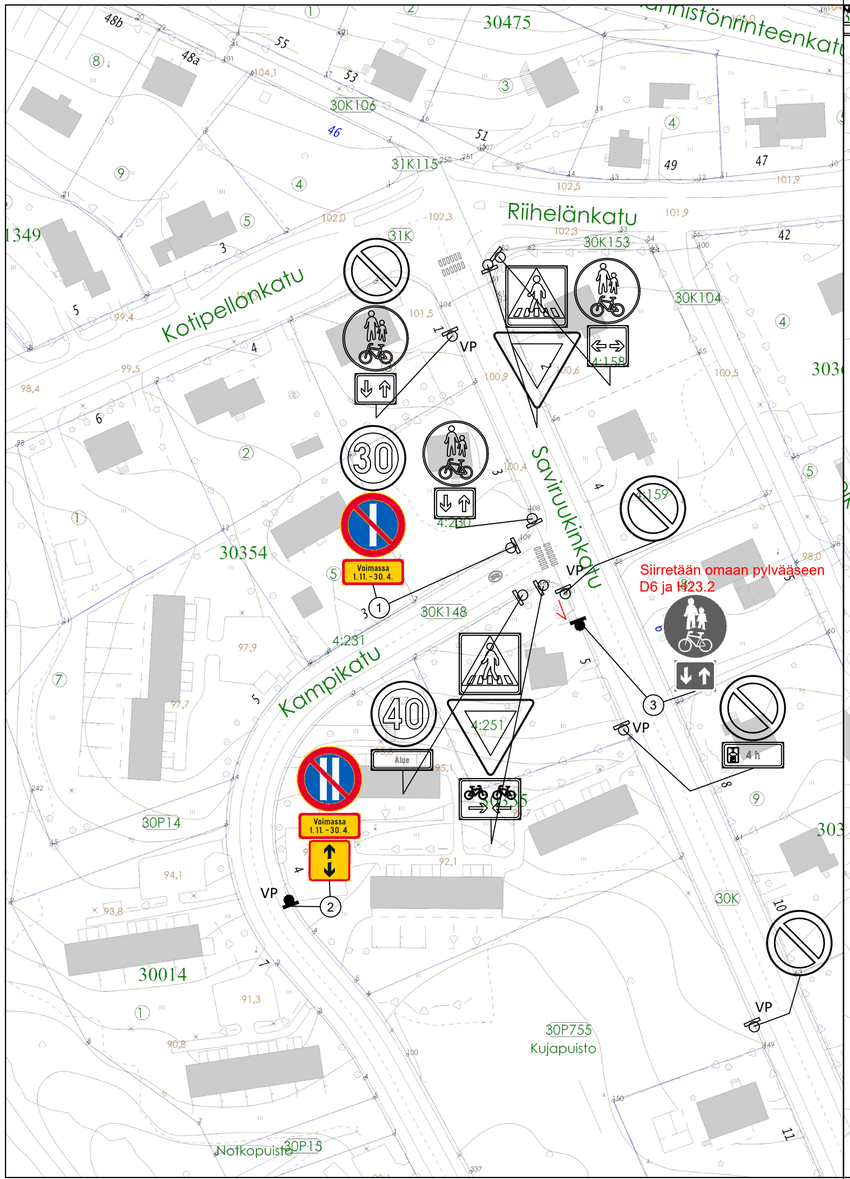


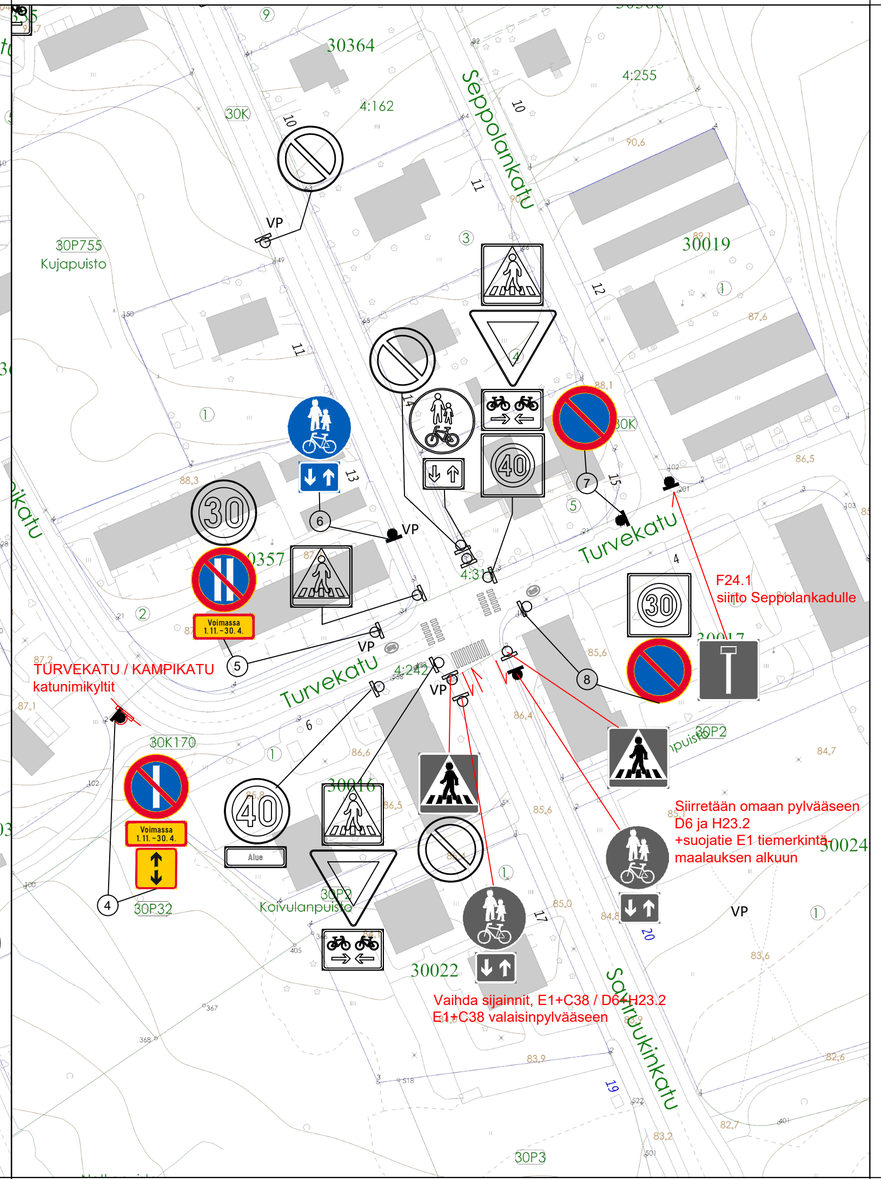

Nro	Symboli	Merkin nro.	Merkin koko	Kalvo	Määrä	Huomiot
1		C32_3 C44.1 H24	N N W = 0.600 m H = 0.250 m A = 0.150 m2	R2 R2 R2	- 1 1	H24: Voimassa 1.11.-30.4.
2		C44.2 H24 H9.2a	N W = 0.600 m H = 0.250 m A = 0.150 m2 N	R1 R1 R1	1 1 1	valaisinpylväässä H24: Voimassa 1.11.-30.4.
3		D6 H23.2	N N	R1 R1	- -	siirretään uuteen pylvääseen
4		C44.1 H24 H9.2a	N W = 0.600 m H = 0.250 m A = 0.150 m2 N	R1 R1 R1	1 1 1	H24: Voimassa 1.11.-30.4.
5		C32_3 C44.2 H24	N N W = 0.600 m H = 0.250 m A = 0.150 m2	R2 R2 R2	- 1 1	H24: Voimassa 1.11.-30.4.
6		D6 H23.2	N N	R1 R1	1 1	
7		C38	N	R1	1	
8		C34_2 C38	N N	R2 R2	- 1	F24.1 siirretään Seppolankadulle uuteen pylvääseen

-TURVEKATU ja KAMPIKATU katunimikyltit nro 4 pylvääseen

-Saviruukinkatu nykyiset D6+H23.2 siirretään uuteen pylvääseen.
E1 suojatiemerkkipylväs tiemerkinnän alkuun

-E1+C38 ja D6+H23.2 muutetaan sijainteja. E1+C38 valaisnpylväässä

-Siirretään nykyinen F24.1 Seppolankadulle uuteen pylvääseen

Kohteen nimi:
Kampikatu ja Turvekatu
-talviajan vuoropysäköinti ja pysyvä pysäköintikielto

Kaupunginosatunnus:
30 Kärpänen

Hyväksymispäivä:
X

Suunnittelija:
Sari Markkula

Mittakaava:
1:1000

Suunnitelmalaji:
Liikenteenohjaussuunnitelma

LAHDEN KAUPUNKI, KAUPUNKIYMPÄRISTÖN PALVELUALUE
KAUPUNKITEKNIIKKA

Suunnitelman päivämäärä: 9.10.2026 Pirkko–Leena Jakonen

Piirustusnumero:
2026-60-162-Li