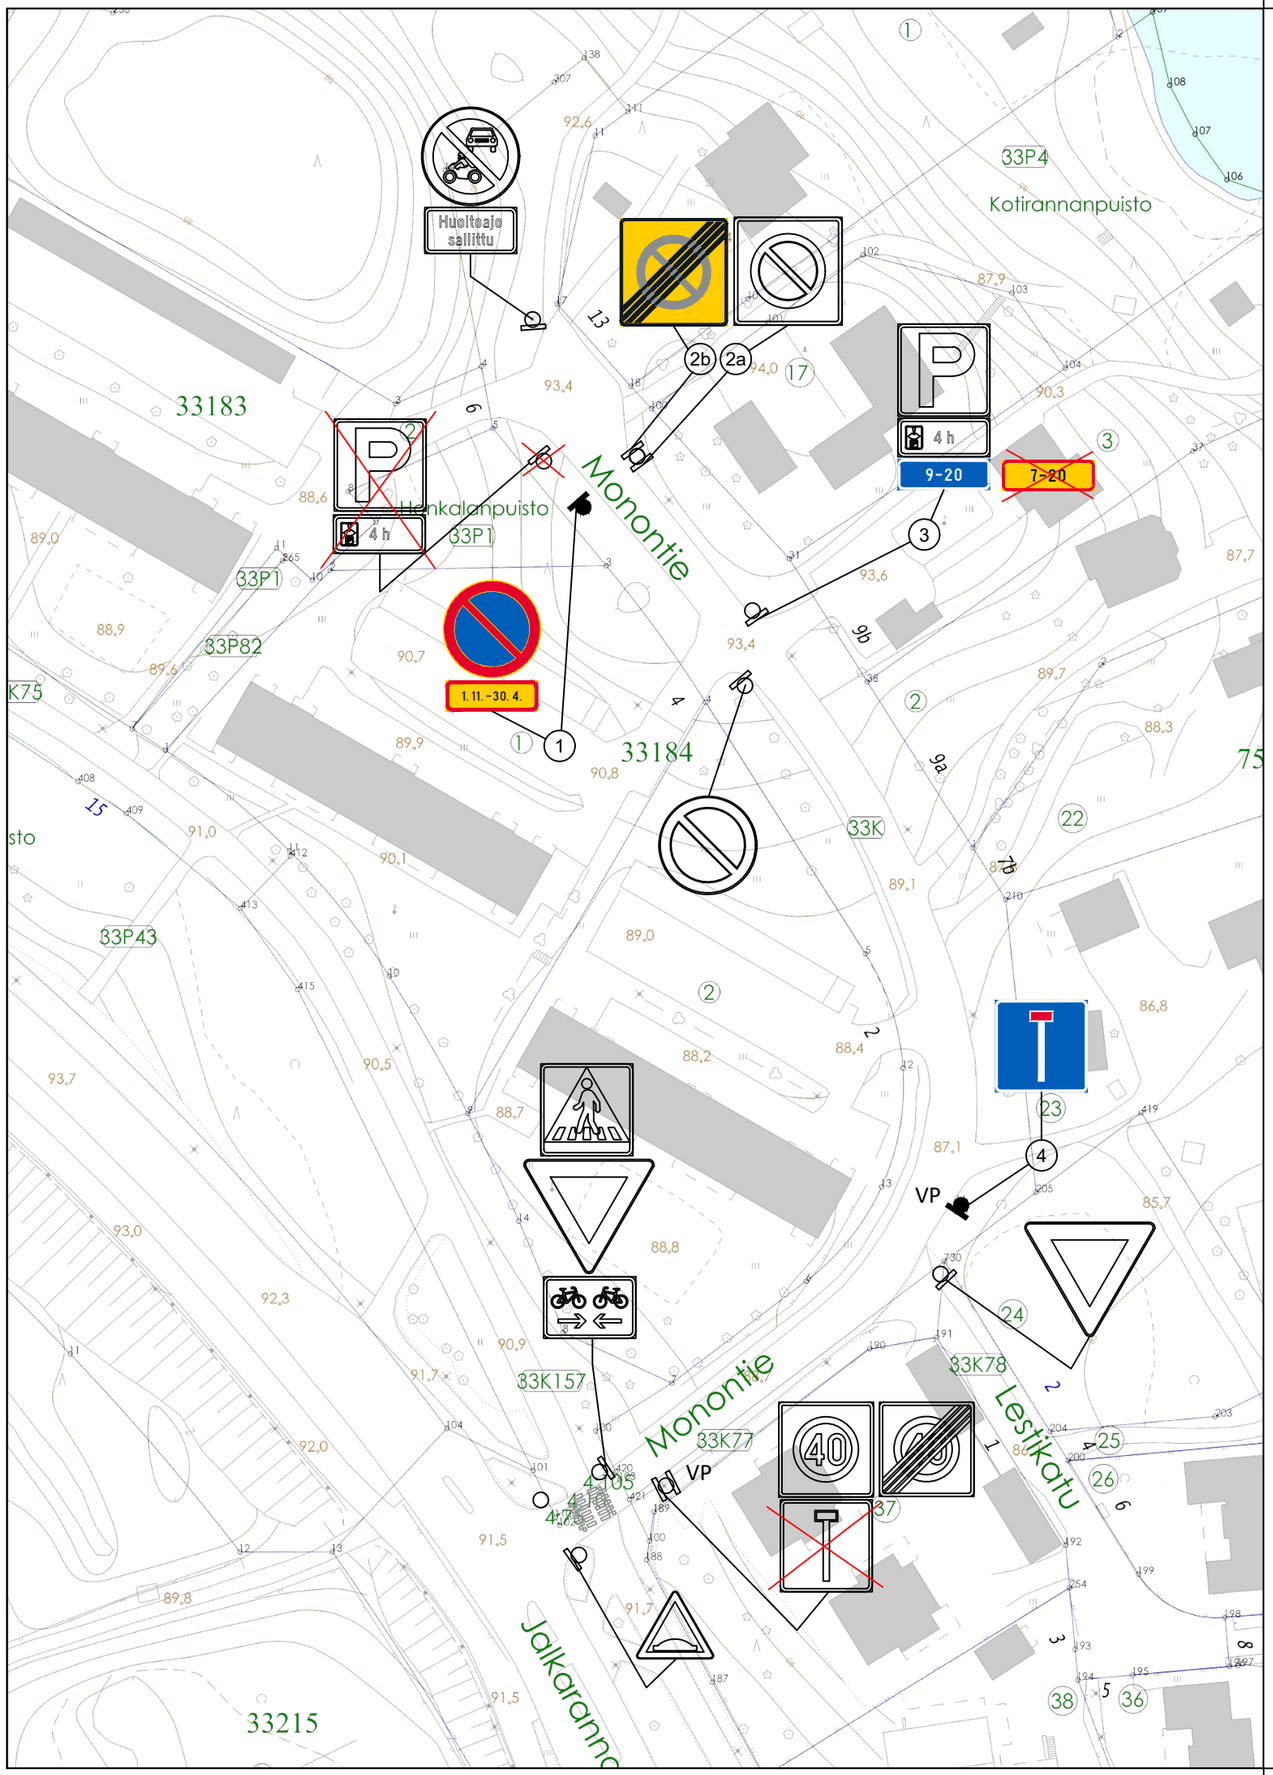


Nro	Symboli	Merkin nro.	Merkin koko	Kalvo	Määrä	Huomiot
1		C38 H24	N W = 0.600 m H = 0.200 m A = 0.120 m2	R1 R1	1 1	H24 1.11.-30.4.
2a		C39	P	R1	-	
2b		C40	P	R1	1	
3		E2 H19.2 H17.1	N N N	R1 R1 R1	- - 1	NS H19.2 4h H17.1 9-20
4		F24.1	N	R1	1	valaisinpylväässä

-rastitetut poistetaan

Kohteen nimi:

Monontie
-talviajan pysäköintikielto

Suunnitelmalaji:
Liikenteenohjaussuunnitelma

LAHDEN KAUPUNKI, KAUPUNKIYMPÄRISTÖN PALVELUALUE
KAUPUNKITEKNIIKKA

Suunnitelman päivämäärä: 9.10.2026 Pirkko–Leena Jakonen

Kaupunginosatunnus:
33 Jalkaranta

Hyväksymispäivä:
X

Suunnittelija:
Sari Markkula

Mittakaava:
1:1000

Piirustusnumero:
2026-60-163-Li