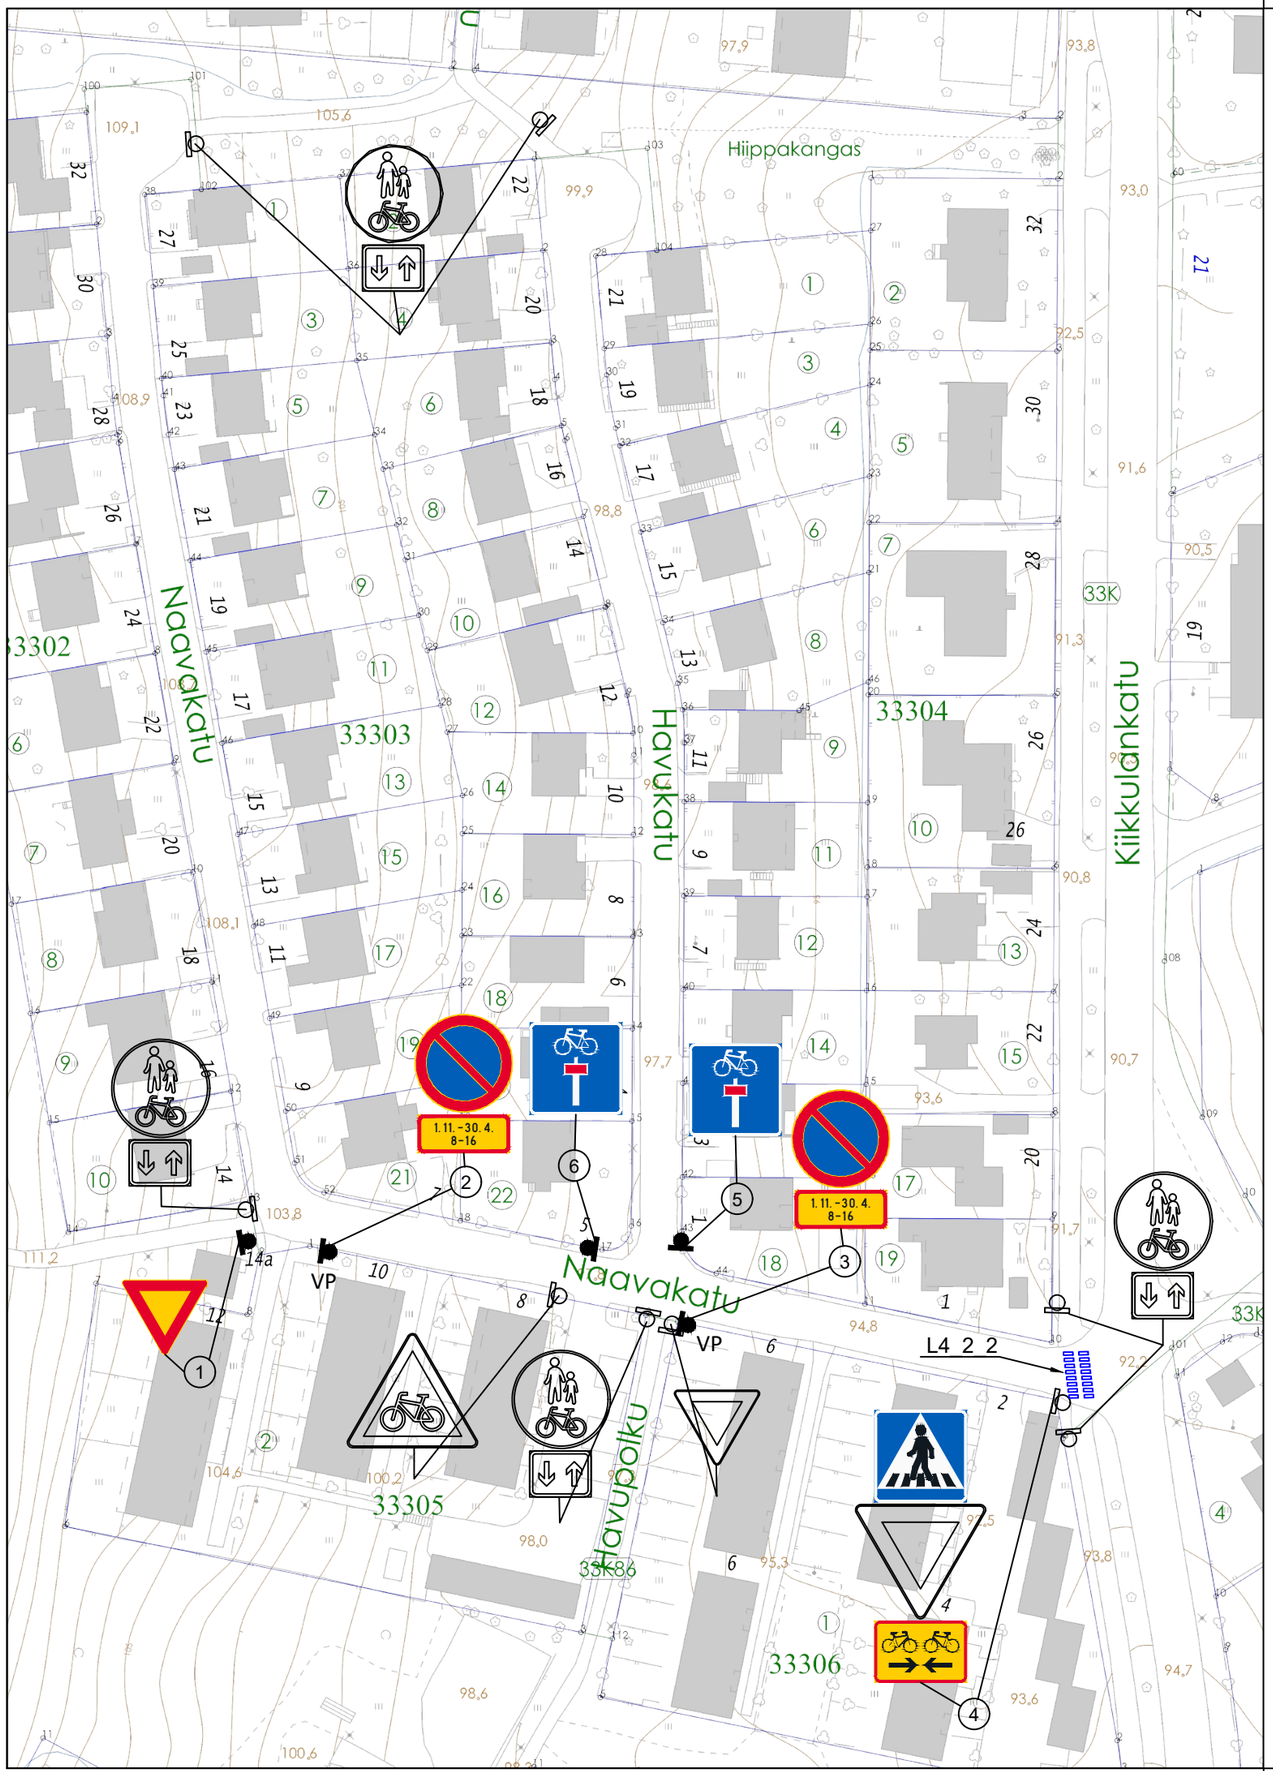


Nro	Symboli	Merkin nro.	Merkin koko	Kalvo	Määrä	Huomiot
1		B5	P	R1	1	koko: pieni
2		C38 H24	N W = 0.600 m H = 0.250 m A = 0.150 m2	R1 R1	1 1	valaisinpylväässä H24: 1.11.-30.4. 8-16
3		C38 H24	N W = 0.600 m H = 0.250 m A = 0.150 m2	R1 R1	1 1	valaisinpylväässä H24: 1.11.-30.4. 8-16
4		E1 B5 H23.1	N N N	R2 R2 R2	1 1 1	
5		F24.3	N	R1	1	
6		F24.3	N	R1	1	

-tiemerkintä L4_2_2 (suojatie ja pyörätien jatke)

Kohteen nimi:

Naavakatu
-talviajan pysäköintirajoitus
-pyörätien jatkeen merkintä

Suunnitelmalaji:
Liikenteenohjaussuunnitelma

LAHDEN KAUPUNKI, KAUPUNKIYMPÄRISTÖN PALVELUALUE
KAUPUNKITEKNIIKKA

Suunnitelman päivämäärä: 9.10.2026 Pirkko–Leena Jakonen

Kaupunginosatunnus:
33 Jalkaranta

Hyväksymispäivä:
X

Suunnittelija:
Sari Markkula

Mittakaava:
1:1000

Piirustusnumero:
2026-60-164-Li