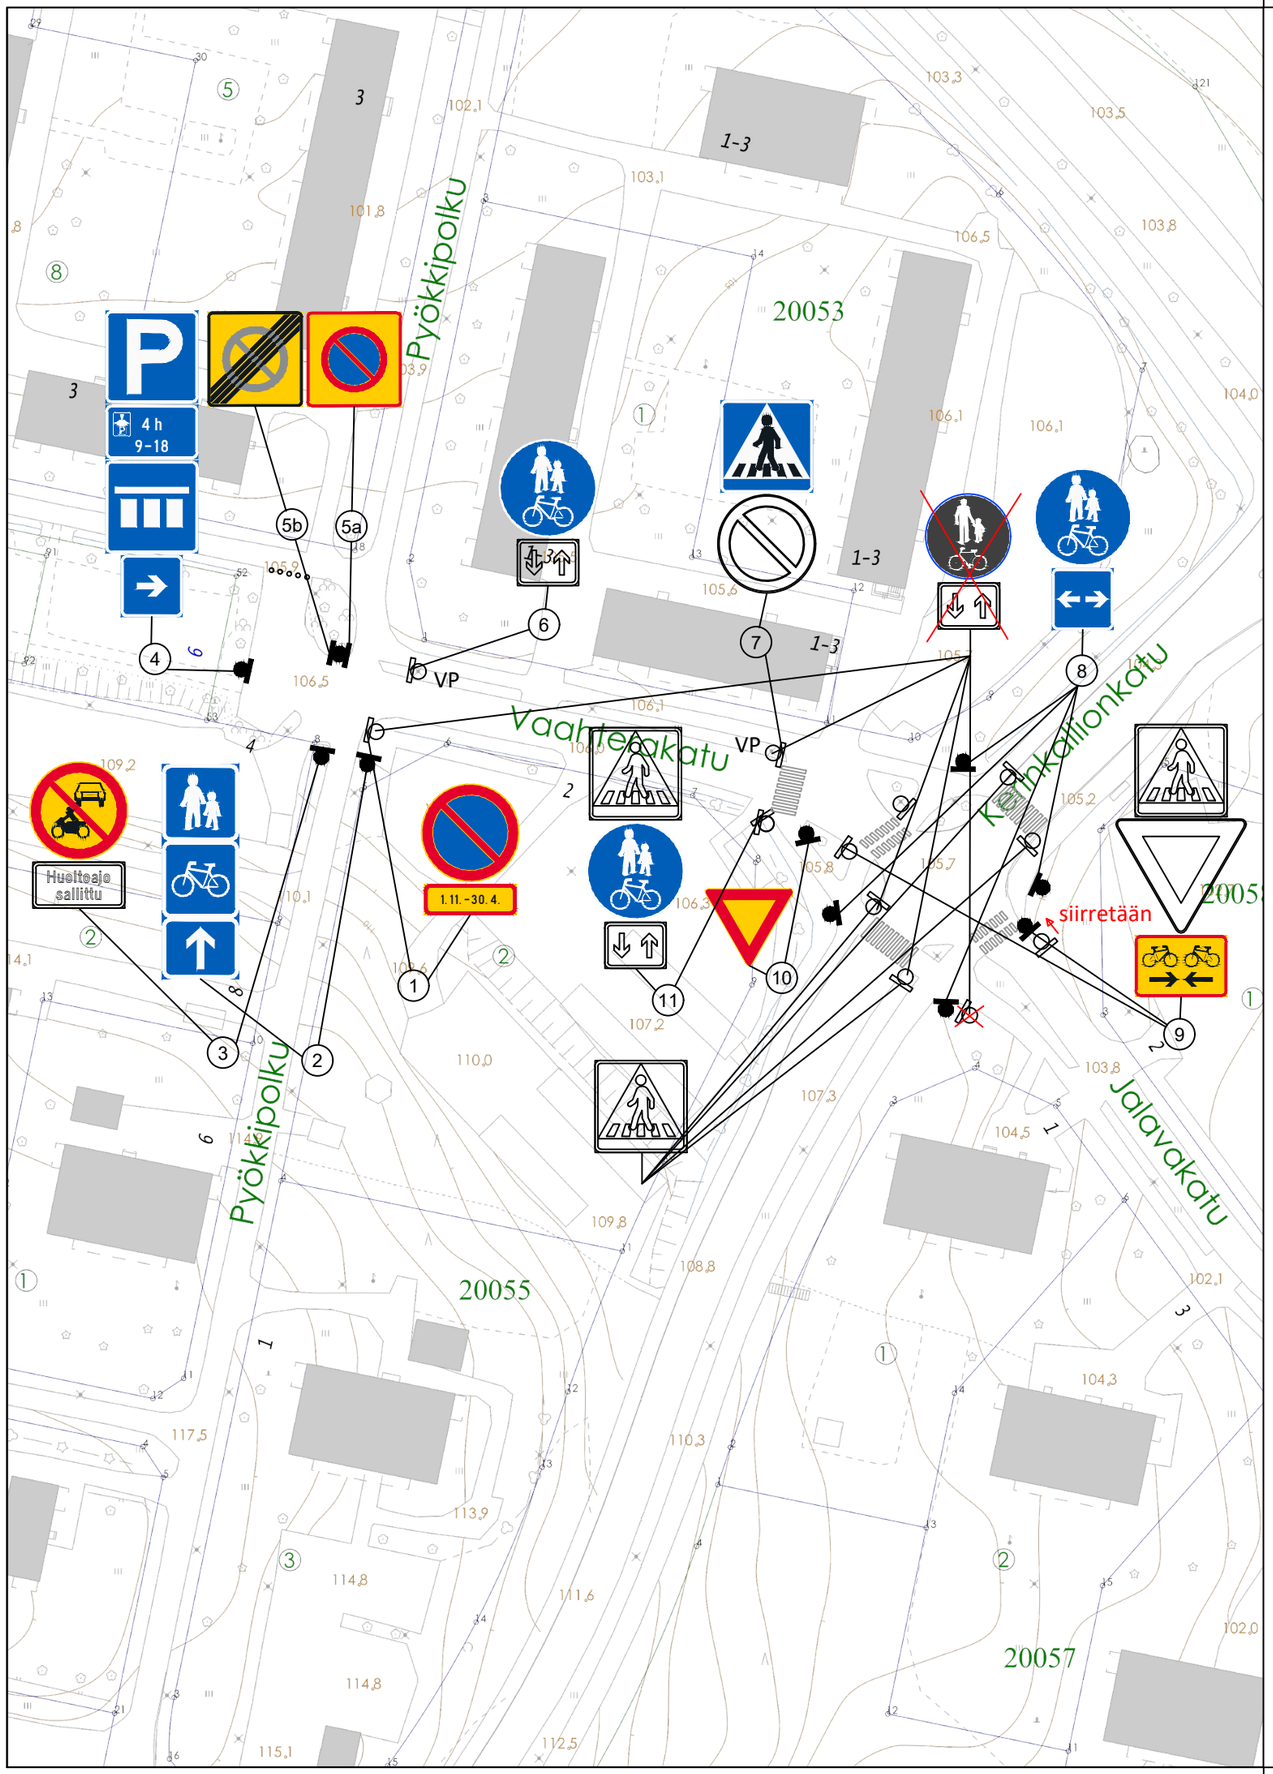


Nro	Symboli	Merkin nro.	Merkin koko	Kalvo	Määrä	Huomiot
1		C38 H24	N W = 0.600 m H = 0.200 m A = 0.120 m2	R1 R1	1 1	H24: 1.11.-30.4.
2		F52_2	N	R1	1	
3		C2 H25	N N	R1 R1	1 -	
4		E2 H19.1_2 E4.1_6 H10b	N N N N	R1 R1 R1 R1	1 1 1 1	H19.1_2: 4 h 9-18
5a		C39	P	R1	1	pieni
5b		C40	P	R1	1	pieni
6		D6 H23.2	N N	R1 R1	1 -	valaisinpylväässä
7		E1 C38	N N	R2 R2	1 -	valaisinpylväässä
8		D6 H9.1b	N N	R1 R1	4 4	
9		E1 B5 H23.1	N N N	R2 R2 R2	- - 2	Jalavakadun merkit siirretään lähemmäs suojatietä
10		B5	P	R1	1	pieni
11		E1 D6 H23.2	N N N	R2 R2 R2	- 1 -	

-rastitetut poistetaan

Kohteen nimi:

Vaahterakatu
-talviajan pysäköintikielto ja pysäköintialueen aikarajoitus

Suunnitelmalaji:
Liikenteenohjaussuunnitelma

LAHDEN KAUPUNKI, KAUPUNKIYMPÄRISTÖN PALVELUALUE
KAUPUNKITEKNIIKKA

Suunnitelman päiväämäärä: 9.10.2026 Pirkko–Leena Jakonen

Kaupunginosatunnus:
20 Kerinkallio

Hyväksymispäivä:
X

Suunnittelija:
Sari Markkula

Mittakaava:
1:1000

Piirustusnumero:
2026-60-165-Li