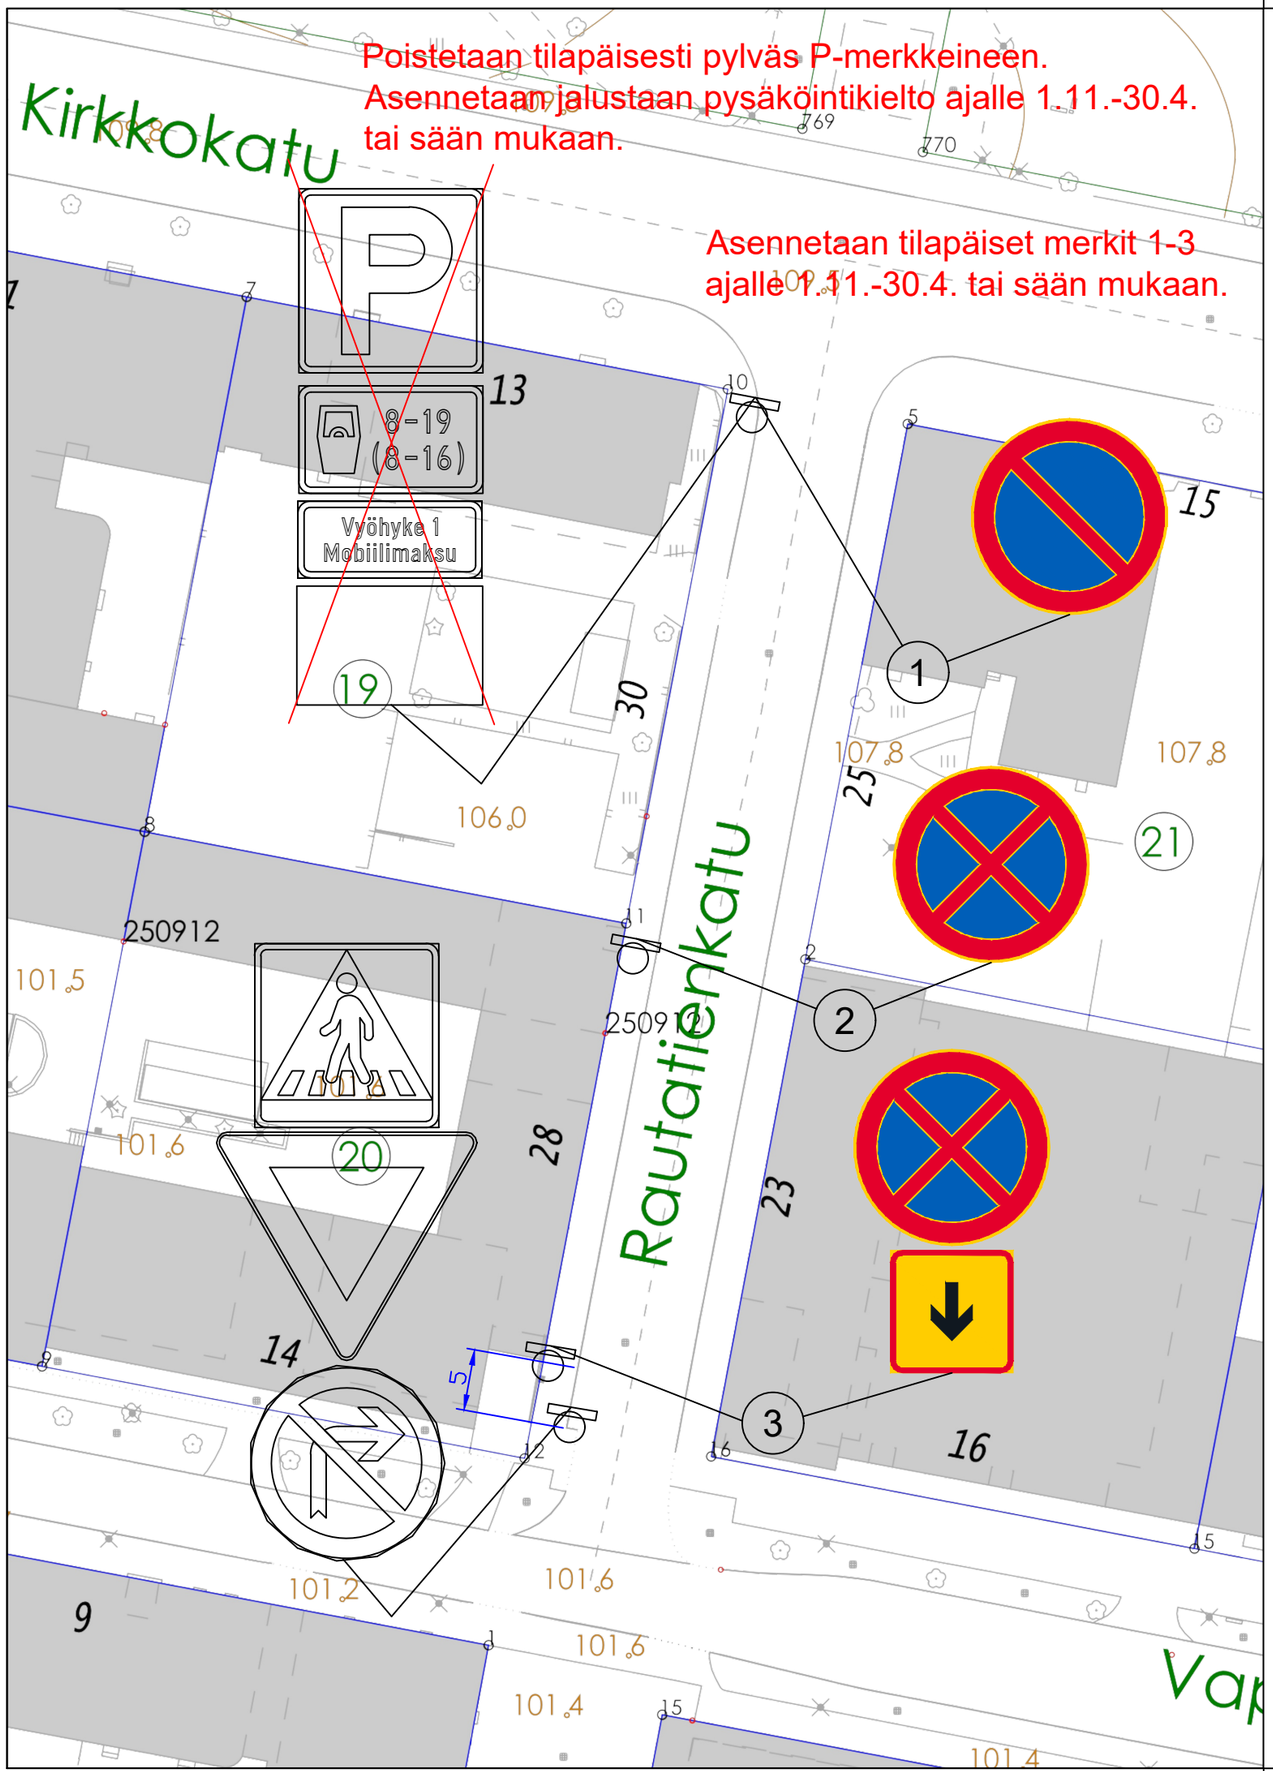


Asennetaan tilapäiset merkit 1-3 ajalle 1.11.-30.4. tai sään mukaan.

Nro	Symboli	Merkin nro.	Merkin koko	Kalvo	Määrä	Huomiot
1		C38	N	R1	1	
2		C37	N	R1	1	
3		C37 H11a	N N	R1 R1	1 1	

Poistetaan tilapäisesti pylväs P-merkkeineen. Jalustaan tilapäinen merkki nro 1.

Kohteen nimi:

Rautatienkatu välillä Kirkkokatu - Vapaudenkatu
-talviajan pysäköinti- ja pysäyttämiskielto kadun länsipuolella

Suunnitelmalaji:
Liikenteenohjaussuunnitelma

LAHDEN KAUPUNKI, KAUPUNKIYMPÄRISTÖN PALVELUALUE
KAUPUNKITEKNIIKKA

Suunnitelman päivämäärä: 9.10.2026 Pirkko–Leena Jakonen

Kaupunginosatunnus:
1 Keski-Lahti

Hyväksymispäivä:
X

Suunnittelija:
Sari Markkula

Mittakaava:
1:500

Piirustusnumero:
2026-61-151-Li