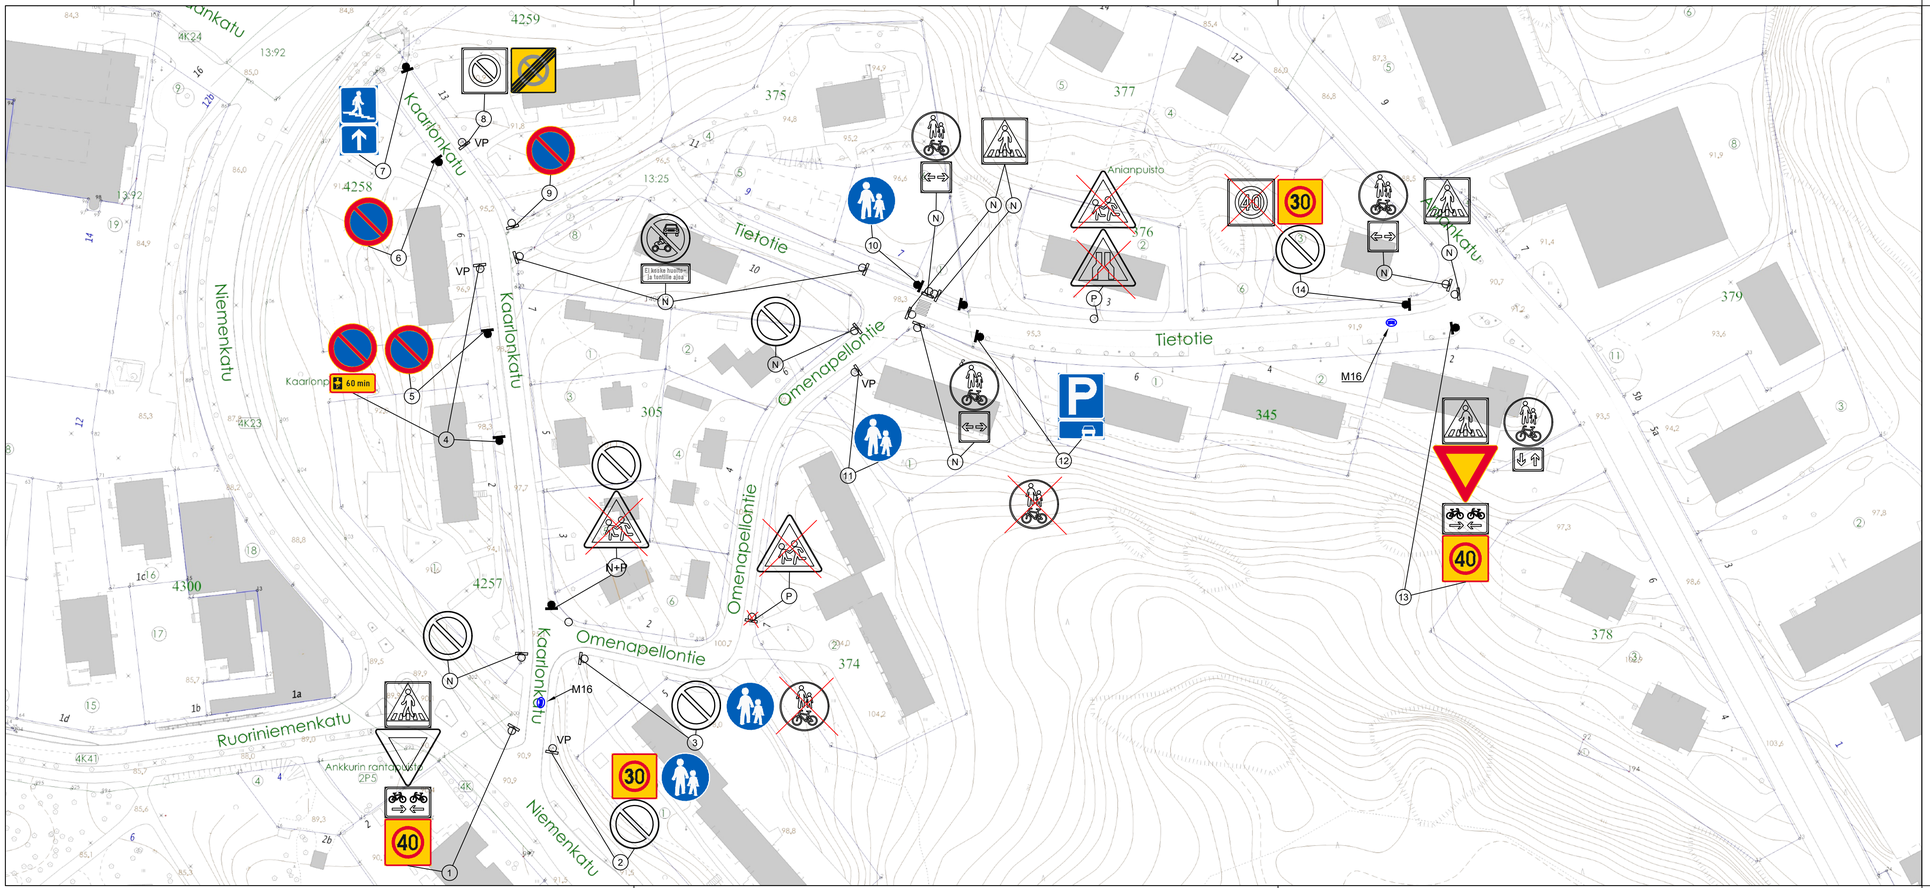


Nro	Symboli	Merkin nro.	Merkin koko	Kalvo	Määrä	Huomiot
1		E1 B5 H23.1 C34	N N N P	R2 R2 R2 R2	- - - 1	C34 koko pieni
2		C34_2 + D4 C38	P N N	R2 R1 R2	1 + 1 -	valaisinpylväässä, C34_2 koko pieni, viereen D4
3		C38 + D4	N N	R1 R1	- 1	nykyisen C38, viereen D4 D6 poistetaan
4		C38 H19.1	N N	R1 R1	1+1 1+1	H19.1 60 min toinen pari valaisinpylväässä
5		C38	N	R1	1	
6		C38	N	R1	1	
7		F52_2	N	R1	1	
8		C39 C40	P P	R1 R1	- 1	valaisinpylväässä, uusi C40 kääntöpuolelle, koko pieni
9		C38	N	R1	1	
10		D4	N	R1	1	
11		D4	N	R1	1	valaisinpylväässä
12		E2 H13.1	N N	R1	1 1	
13		E1 B5 H23.1 C34	N N N P	R2 R2 R2 R2	- 1 - 1	C34 koko pieni
14		C34_2 C38	P N	R2 R2	1 -	C34_2 koko pieni

-2x M16 tiemerkintä (30 km/h)
-poistetaan rastitetut merkit, pylväät

Kohteen nimi:

Kaarlonkatu, Tietotie ja Omenapellontie
-nopeusrajoitusalueen muutos ja pysyvät pysäköintikiellot
-jalkakäytävä muutos

Suunnitelmalaji:
Liikenteenohjaussuunnitelma

LAHDEN KAUPUNKI, KAUPUNKIYMPÄRISTÖN PALVELUALUE
KAUPUNKITEKNIIKKA

Suunnitelman päivämäärä: 9.10.2026 Pirkko–Leena Jakonen

Kaupunginosatunnus:
4 Niemi

Hyväksymispäivä:
X

Suunnittelija:
Sari Markkula

Mittakaava:
1:1000

Piirustusnumero:
2026-62-151-Li